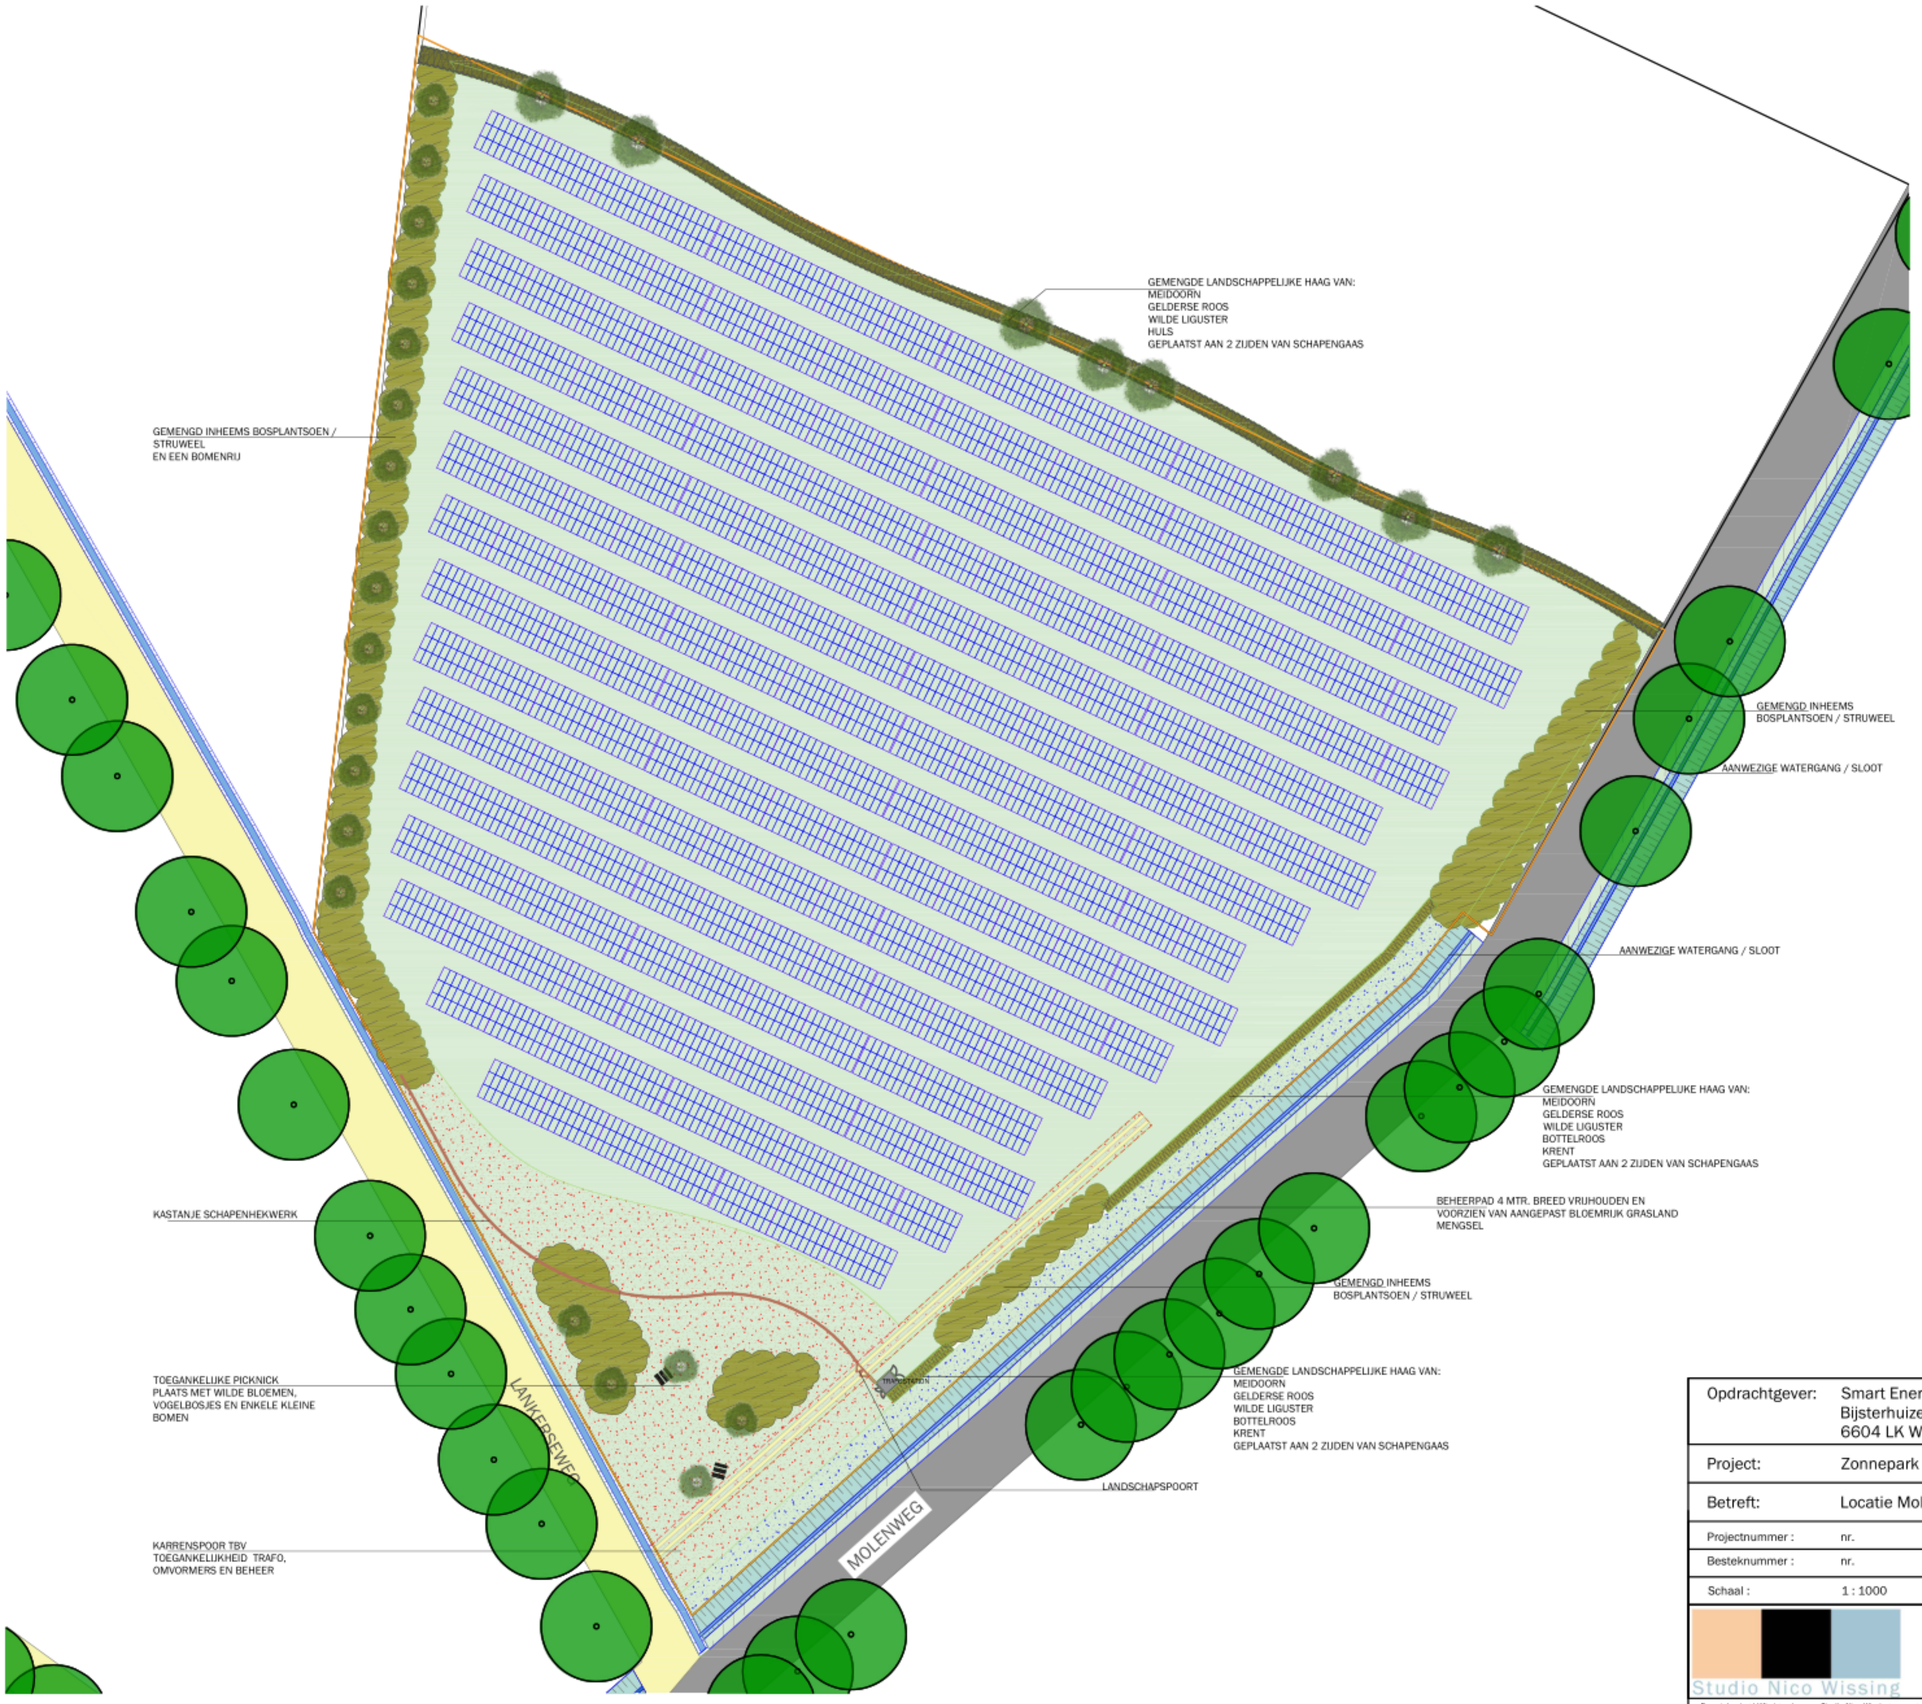

Opdrachtgever:	Smart Energy Development Bijsterhuizen 24-13 6604 LK Wijchen				
Project:	Zonnepark				
Betreft:	Locatie Molenweg				
Projectnummer :	nr.	Datum :	19-04-2021		Getekend door : [redacted]
Besteknummer :	nr.	Gewijzigd :	17-06-2021	02	Bijlagen : .
Schaal :	1 : 1000	Definitief :	00-00-0000		Formaat : A3

Studio Nico Wissing

Studio Nico Wissing
Julianaweg 22
7078 AR Megchelen

T: 088 100 1880
www.nicowissing.com
info@nicowissing.com

Deze tekening blijft eigendom van Studio Nico Wissing en mag zonder schriftelijke toestemming niet gekopieërd of getoond worden.
Er kunnen op geen enkele wijze rechten worden ontleend aan, noch aanspraak gemaakt worden op eventuele onvolkomenheden in deze presentatie.