


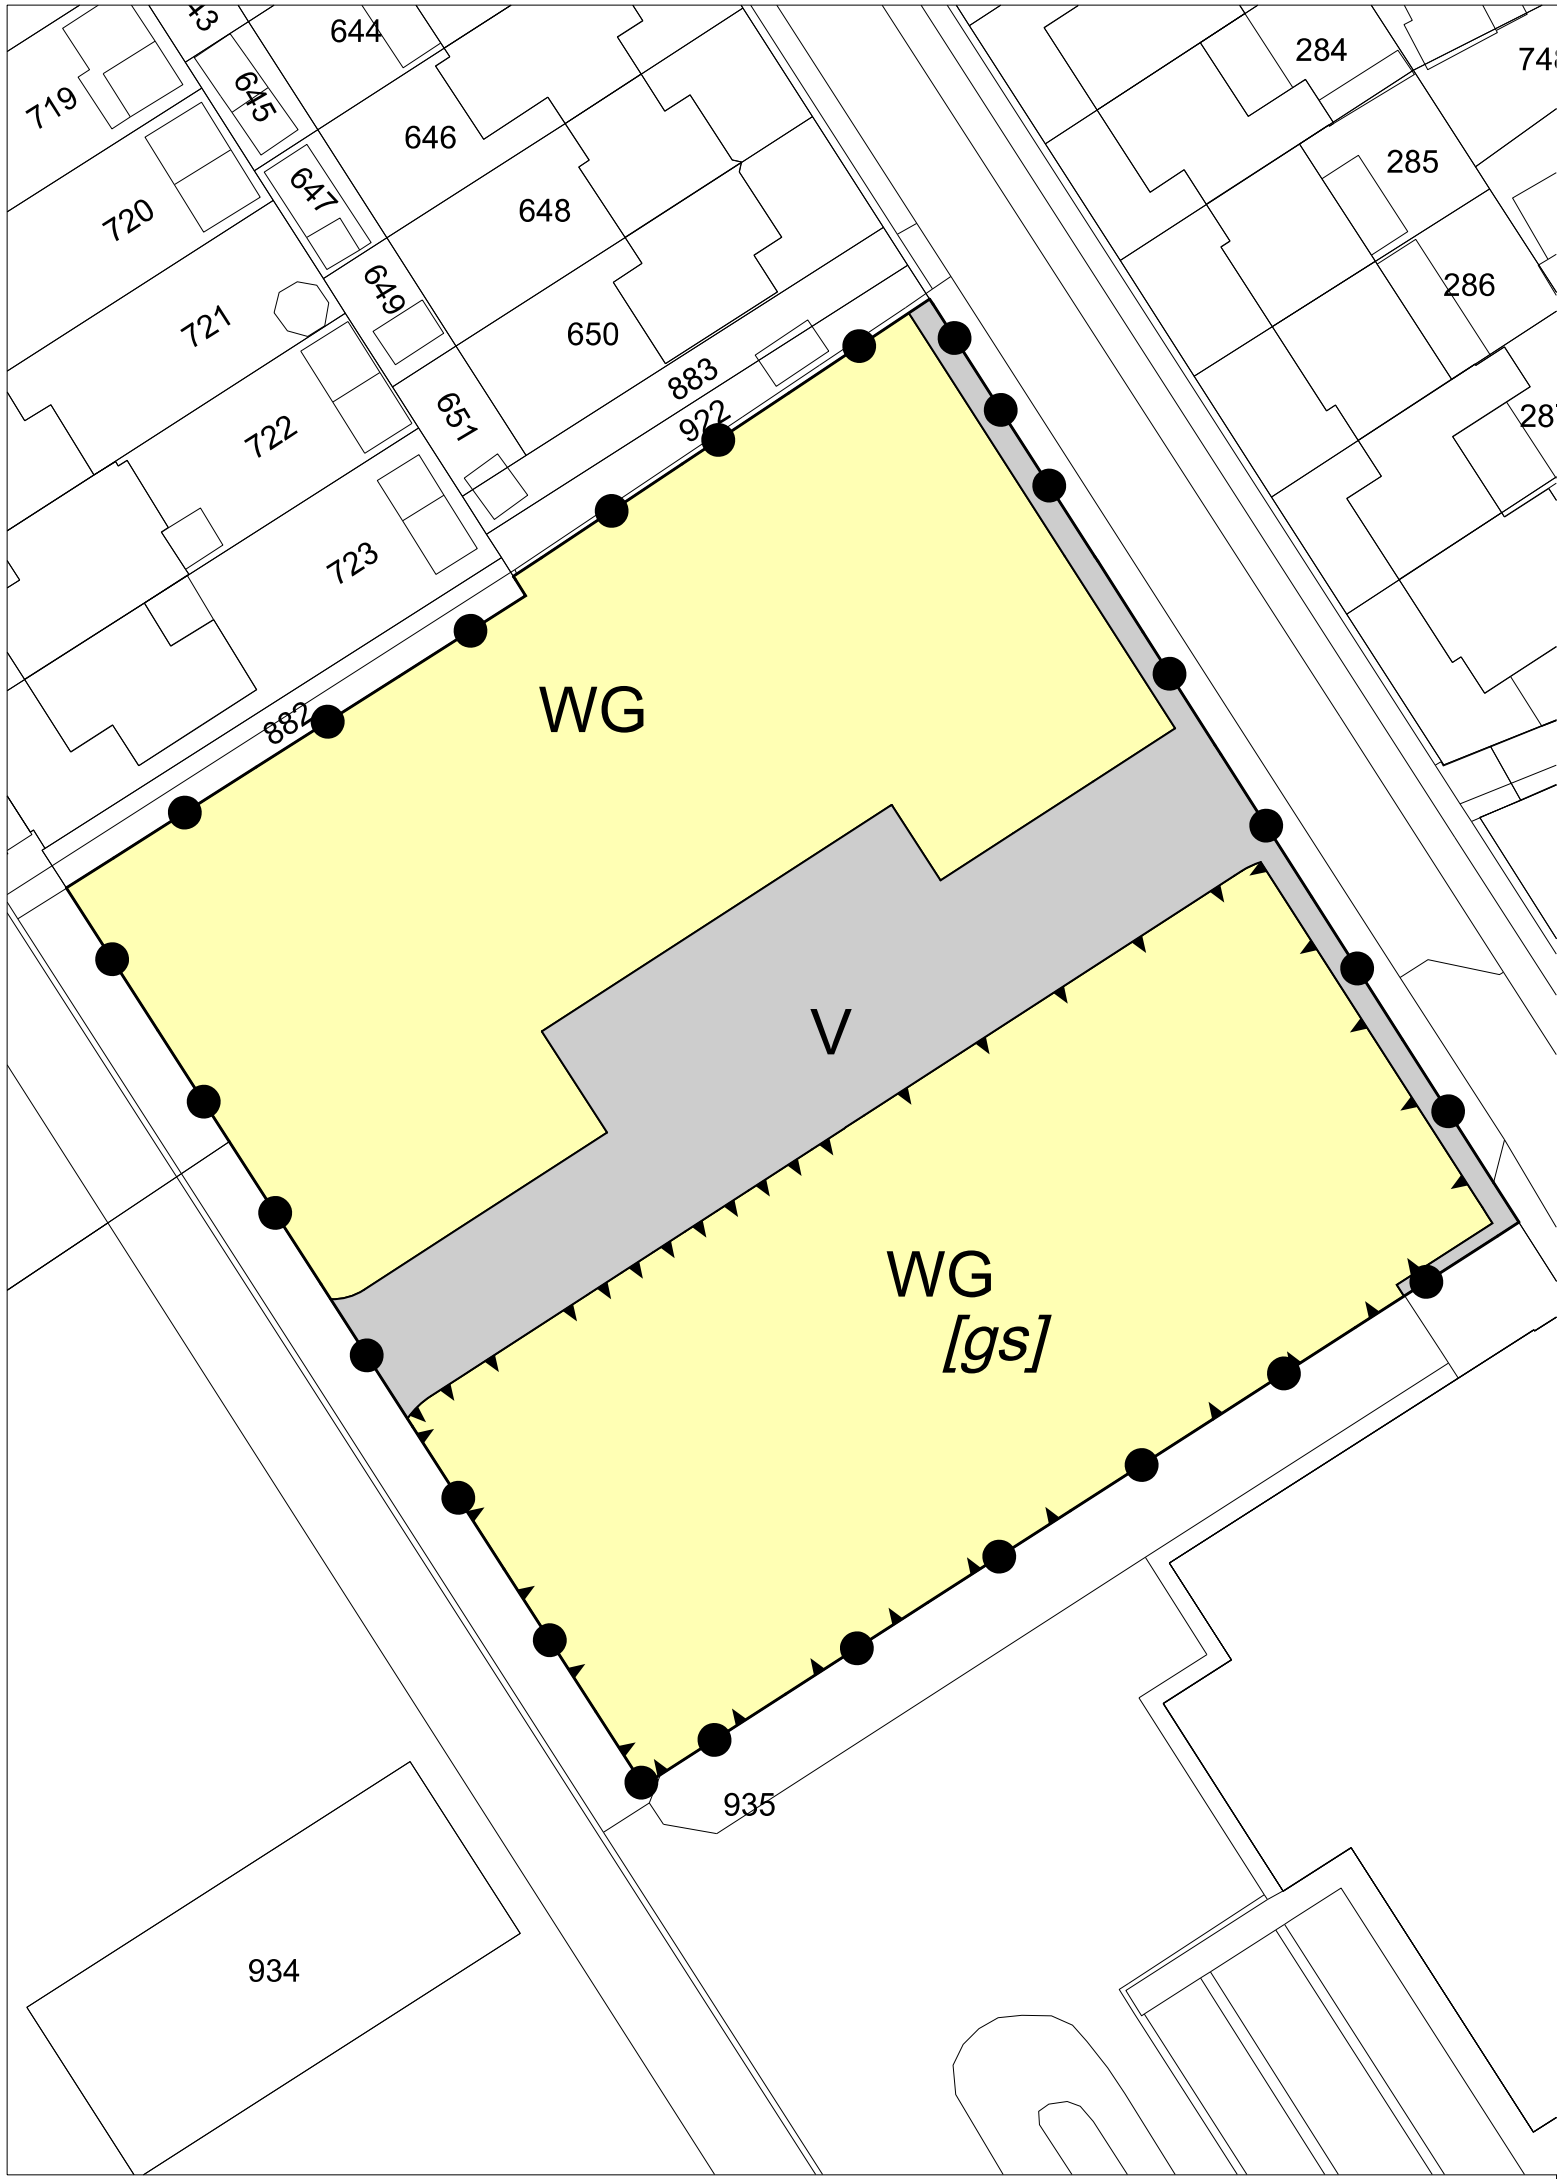

Plangebied

Plangebiedgrens

Bestemmingen

V

WG

Verkeer

Woongebied

Bouwaanduidingen

[gs]

gestapeld

Verklaringen

bestaande bebouwing en kadastrale ondergrond

Bestemmingsplan 'Julianastraat Meerlo'

Gemeente Horst aan de Maas

NL.IMRO.1507.MRJULIANASTR-BPV1

projectnr. BRO:	P00387	status:	vastgesteld	wijziging:	08-05-2020 / MP	
projectnr. TPG:	EP_RO-2006_529	concept:	23-04-2020 / MP	wijziging:	26-01-2021 / IvW	
schaal:	1:500	voorontwerp:	-	wijziging:	dd-mm-jjjj / tek	
formaat:	A3	ontwerp:	27-07-2020 / MP	laatste wijziging:	dd-mm-jjjj / tek	
deelplan:	-	vastgesteld:	23-02-2021 / IvW	bestandsnaam:	{IDN-nummer}.dgn	