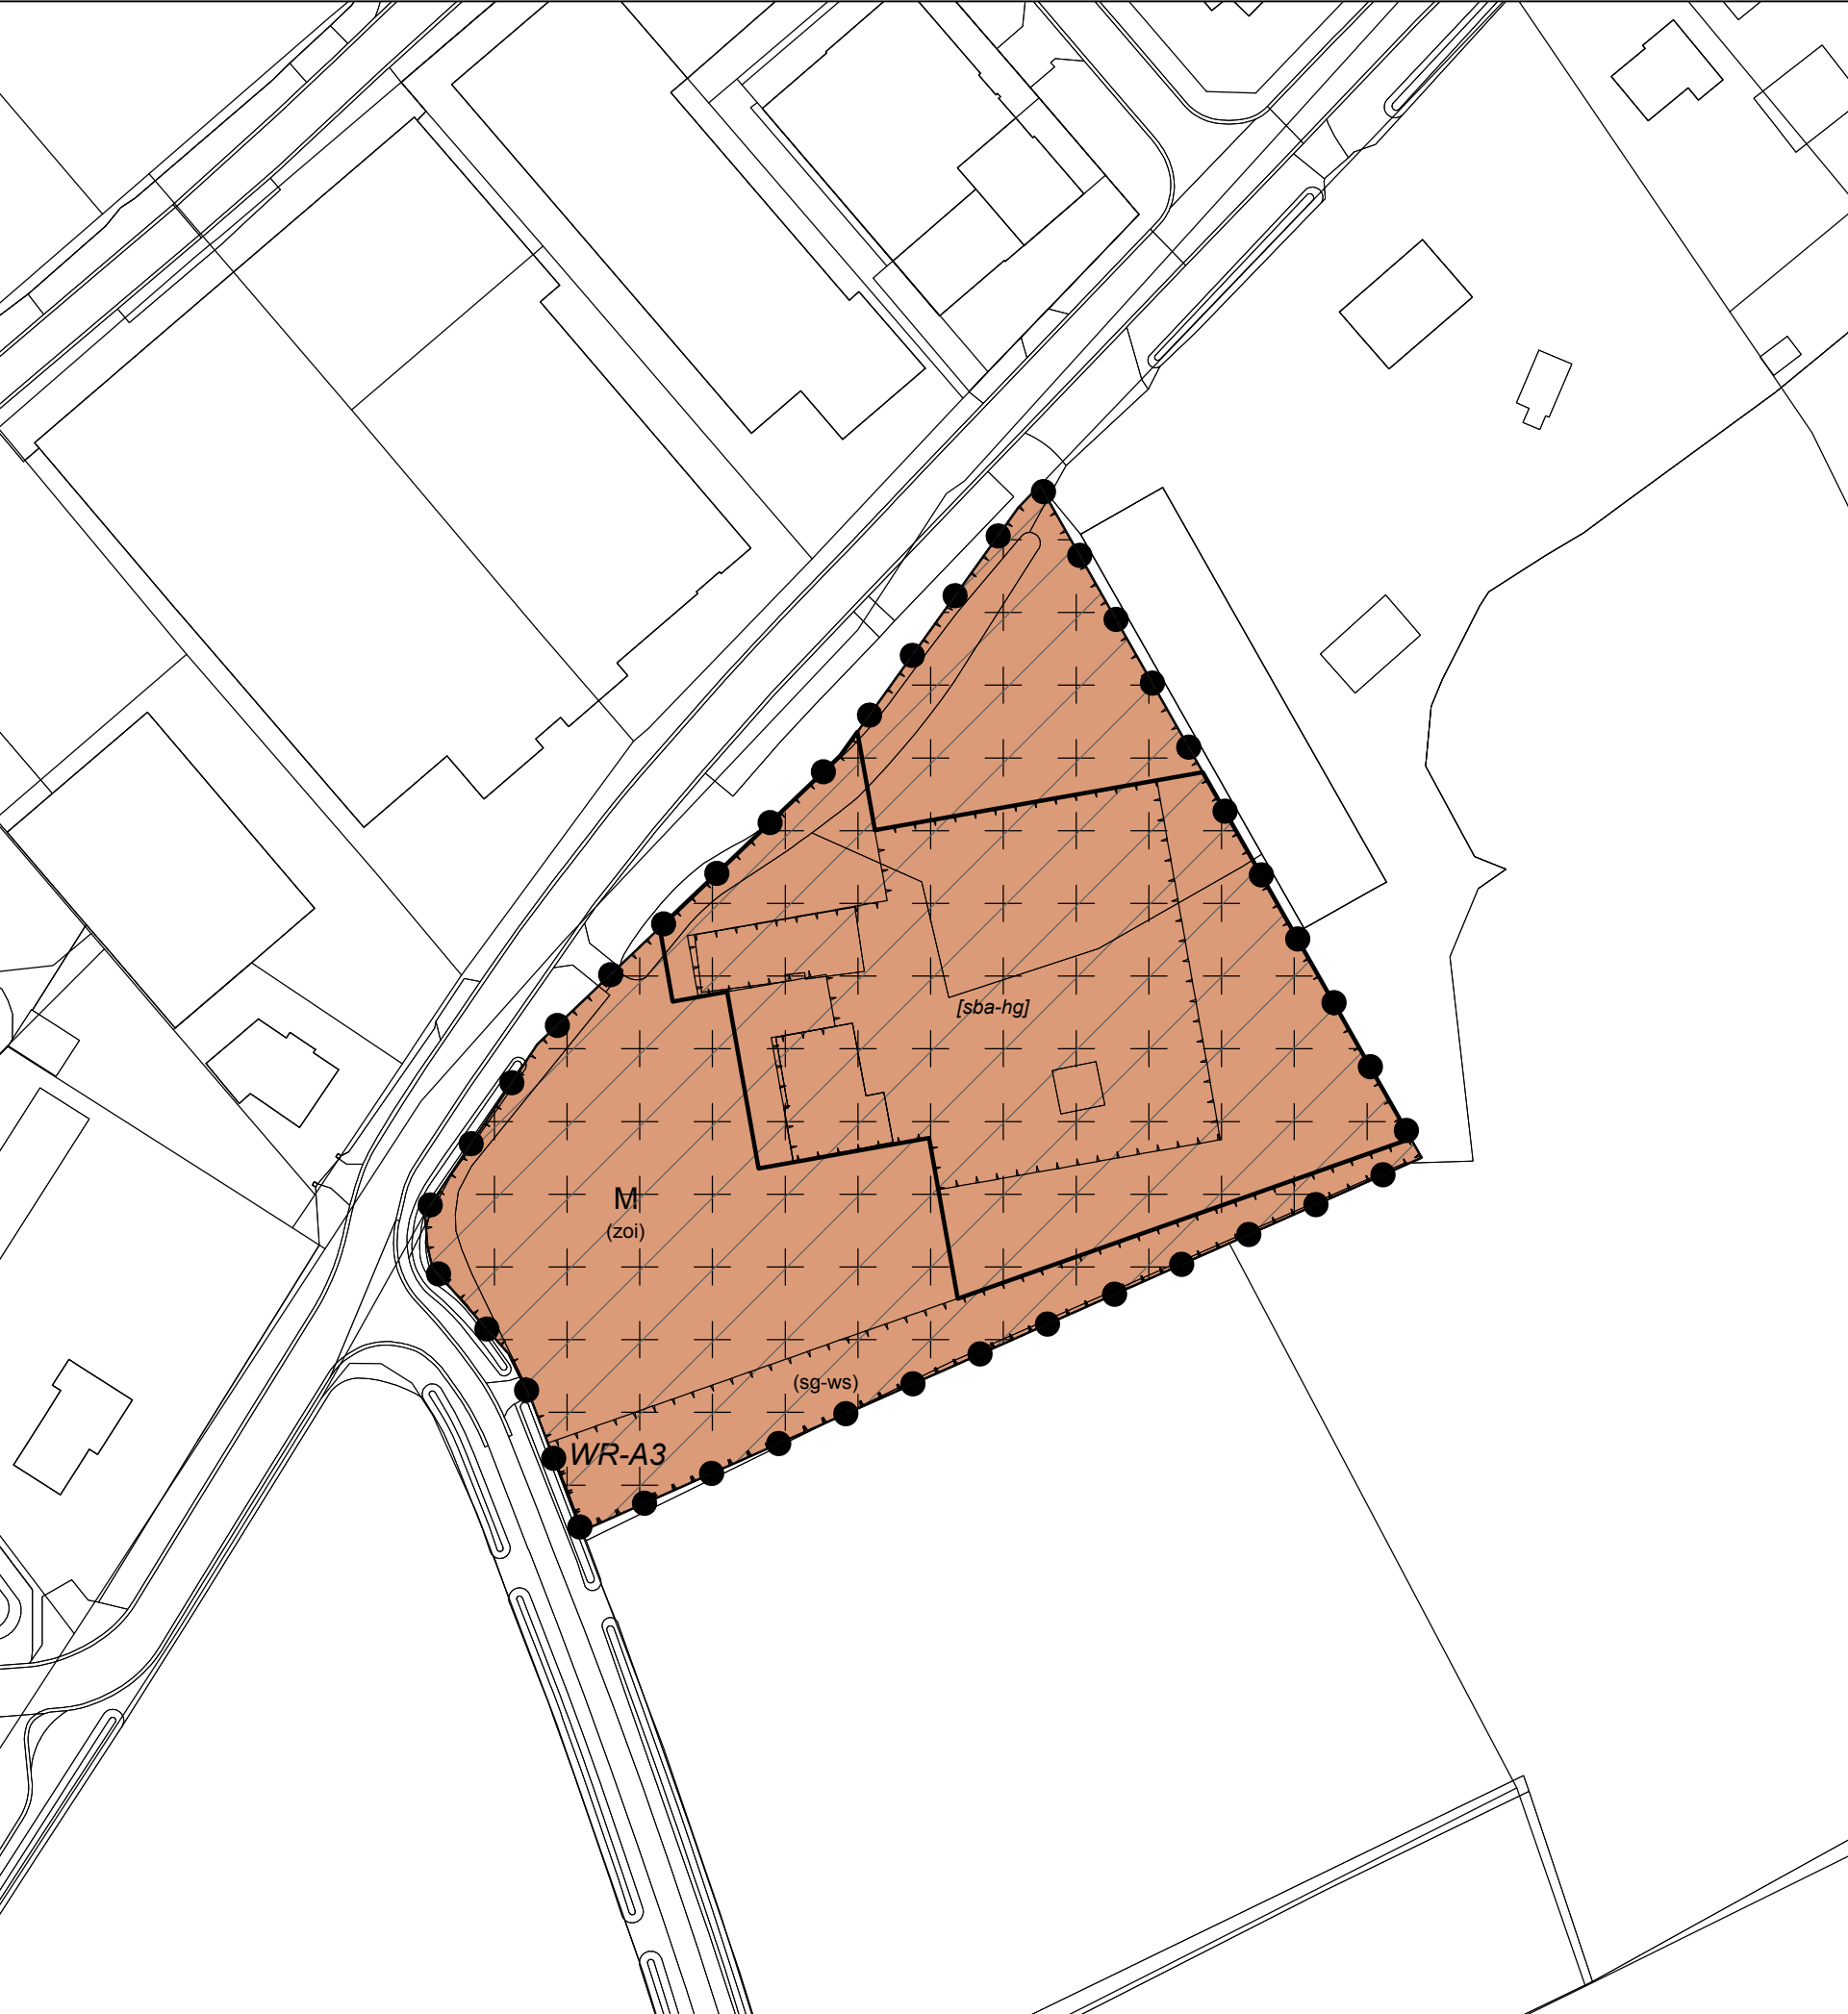
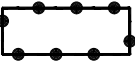




LEGENDA

Plangebied

 Plangebied

Enkelbestemmingen

 M Maatschappelijk

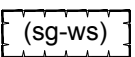
Dubbelbestemmingen

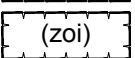
 WR-A3 Waarde - Archeologie 3

Gebiedsaanduidingen

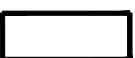
 overige zone - peellbossen

Funcctieaanduidingen

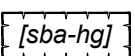
 (sg-ws) specifieke vorm van groen - windsingel

 (zoi) zorginstelling

Bouwvlakken

 bouwvlak

Bouwaanduidingen

 [sba-hg] specifieke bouwaanduiding - hoofdgebouw

Verklaringen

 ondergrond

BESTEMMINGSPLAN BERGHEMWEG 10, SEVENUM

Gemeente Horst aan de Maas

NL.IMRO.1507.SNBERGHEMWEG10-BP01

BEUMANS & JANSEN
Onderzoek & Advies in Ruimtelijke Ordening
Locatie- en haalbaarheidsonderzoeken • Bestemmingsplannen • Ruimtelijke onderbouwingen
Plancherie- en analyse • Begeleiding bouwprojecten
www.beumans-jansen.nl

schaal: 1:1000	voortontwerp: / tekenaar	projectnr. OPDR: ..
formaat: A3	ontwerp: / tekenaar	projectnr. WVP: 20BEUSM001
concept: 05-02-2020 / ES	vastgesteld: / tekenaar	bestandsnaam: 20BEUSM001-002.dwg