




bestaande situatie

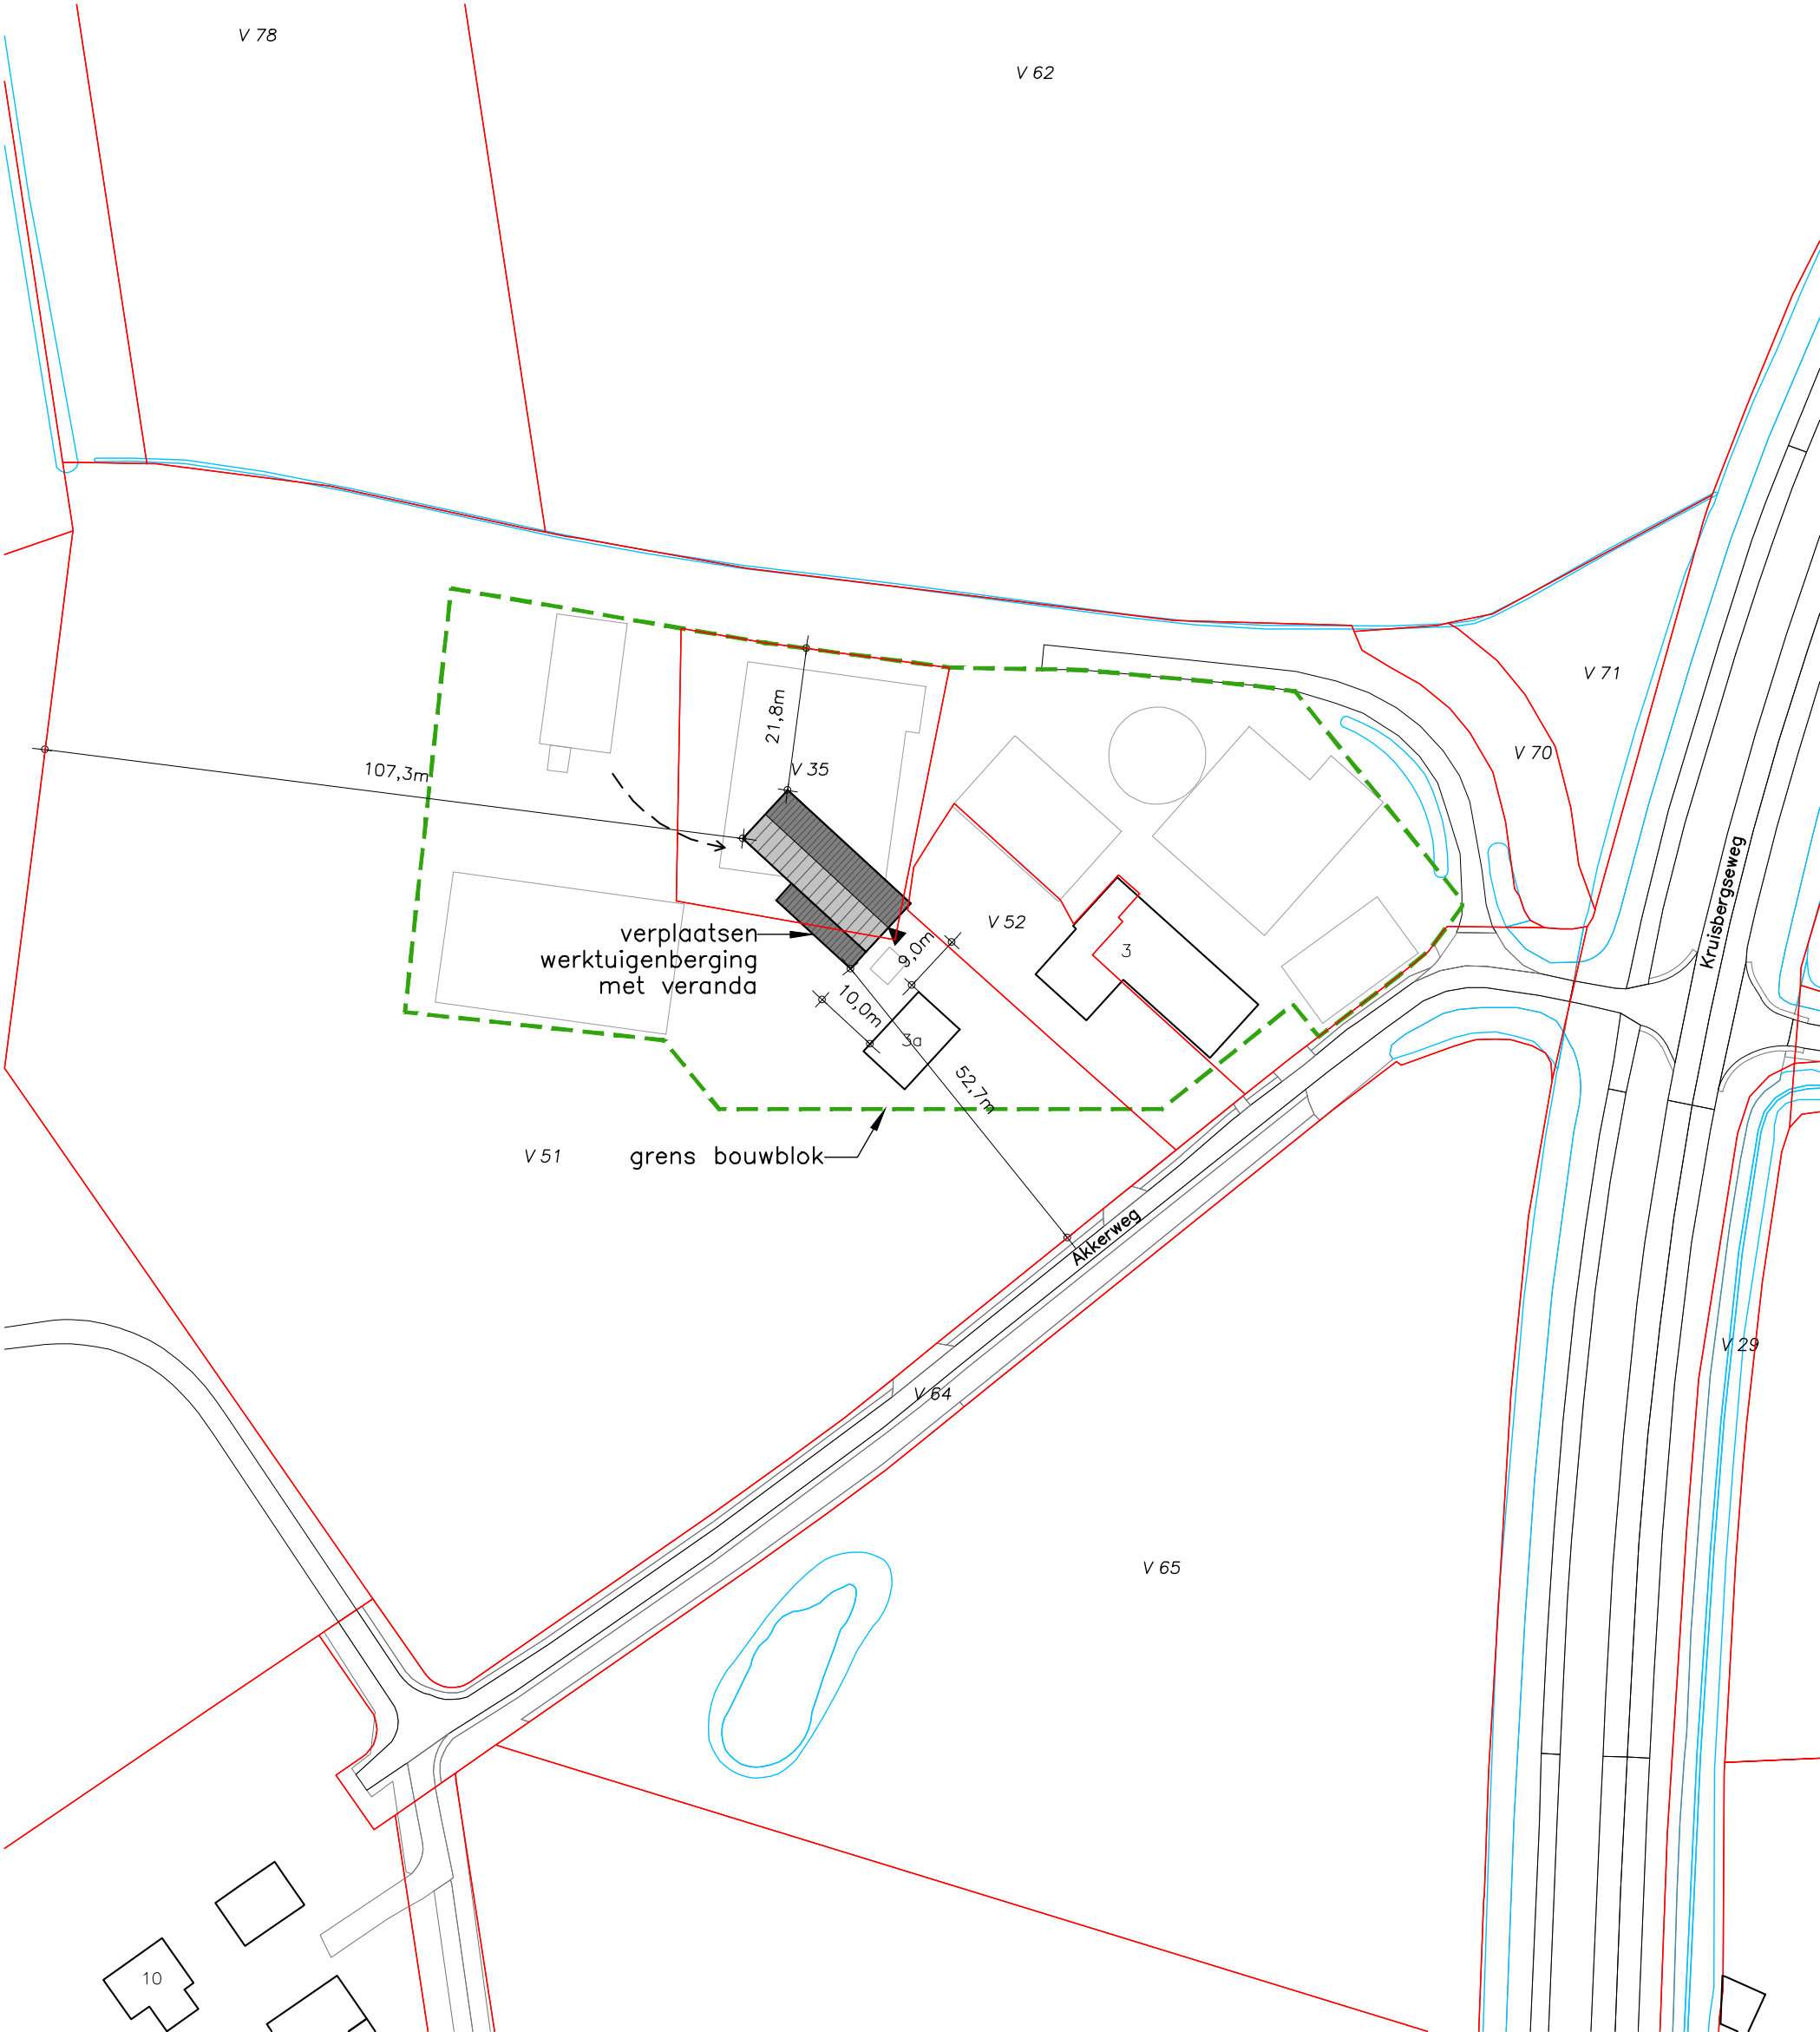

gewenste situatie



Situatie

Gemeente : Zelhem
Sectie : V
Nummer : 35, 51, 52
Schaal : 1 : 1000

Benaming:
Situatietekening
Bestaande en gewenste situatie

www.dlvadvies.nl

Schaal: 1:100
Formaat: A2

Opdrachtgever:
Mts. G.A. Maalderink en P.M.S. Helmholt
Akkerweg 3A
7021 KK Zelhem
Telefoon:
Mobiel:
E-mail:

DLV Advies
Postbus 546
7400 AM Deventer
Telefoon: 0570-501500
E-mail: info.bmt@dlvadvies.nl

Bouwlocatie:
Akkerweg 3A
7021 KK Zelhem

Projectleider:
Telefoon:
E-mail:

Datum:
26-11-2020 AvdR
Wijzigingen:
A 22-12-2020 AvdR E
B F
C G
D H

Klantnummer:	Werknummer:	Blad:
222654	B200915-11	V11



NIETS UIT DEZE TEKENING MAG GEHEEL OF GEDEELTUUK WORDEN OVERGEGEEN EN VERMINDIGD ZONDER VOORAFGAANDE SCHRIFTELIJKE TOESTEMMING © COPYRIGHT 2015 DLV BOUW, MILIEU EN TECHNIEK BV