




Dwarsdoorsnede panelenopstelling

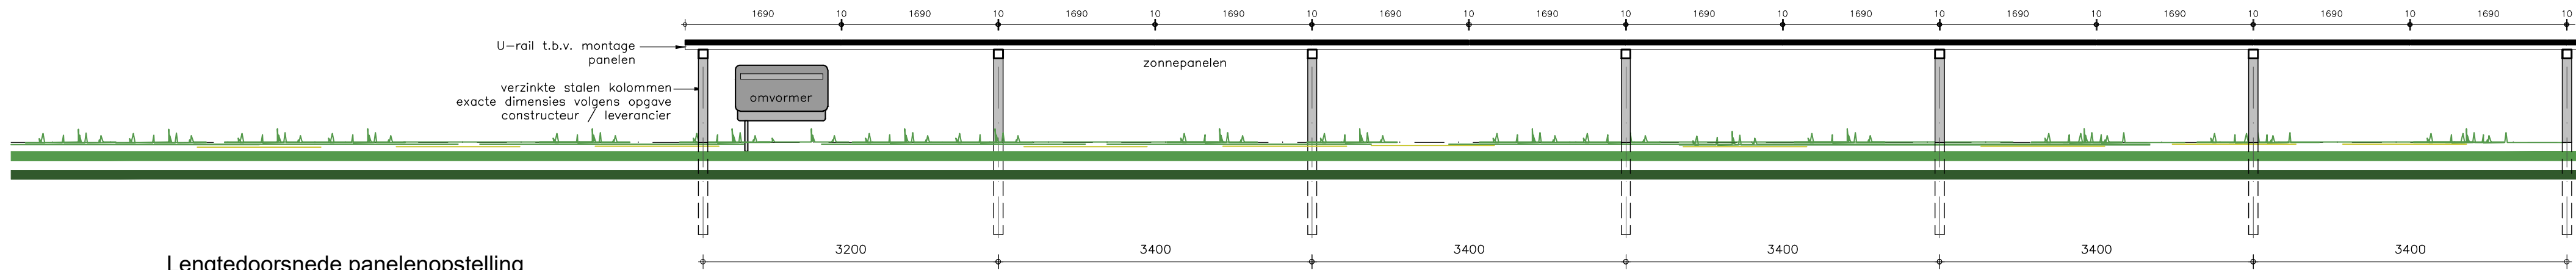

Lengtedoorsnede panelenopstelling

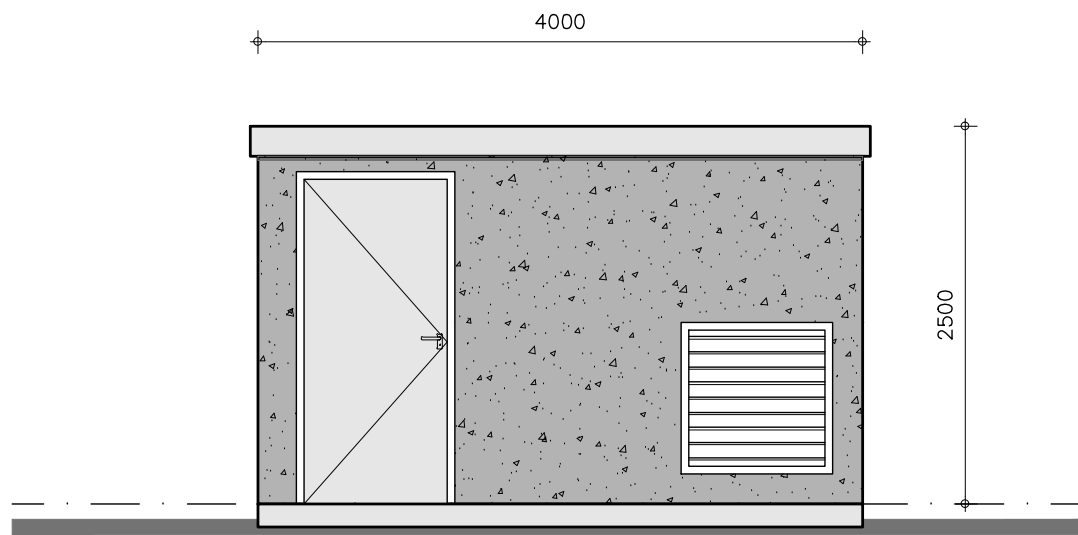

Transformatorstation
Principe-aanzicht

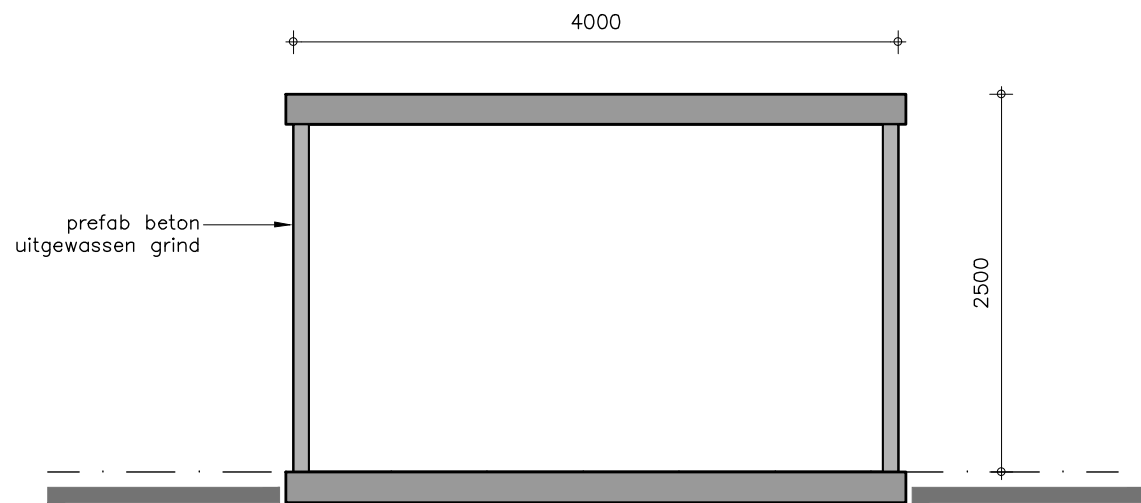

Transformatorstation
Principe-doorsnede, uitvoering als prefab beton unit

Aanvraag omgevingsvergunning

De aanvrager:
d.d.:

www.dlvadvies.nl

DLV
ADVIES
&RESULTAAT

Benaming:
Bouw van een zonnepark
Langs- en dwarsdoorsnede, transformatorstation aanzicht

Schaal:
1: 20

Formaat:
A2

Opdrachtgever:
Mts. G.A. Maalderink en P.M.S. Helmholt
Akkerweg 3A
7021 KK Zelhem
Telefoon:
Mobiel:
E-mail:

DLV Advies
Postbus 546
7400 AM Deventer
Telefoon:
E-mail:

Datum:
15-12-2020
EJ
Wijzigingen:
A 22-12-2020
EJ E
B F
C G
D H

Bouwlocatie:
Akkerweg 3A
7021 KK Zelhem

Projectleider:
Telefoon:
E-mail:

Klantnummer:
222654
Werknummer:
B200915-91
Blad:
V30

NIETS UIT DEZE TEKENING MAG GEHEEL OF GEDEELELIJK WORDEN OVERGENOMEN EN VERMINDIGD ZONDER VOORAFGAANDE SCHRIFTELIJKE TOESTEMMING © COPYRIGHT 2015 DLV BOUW, MILIEU EN TECHNIEK BV