


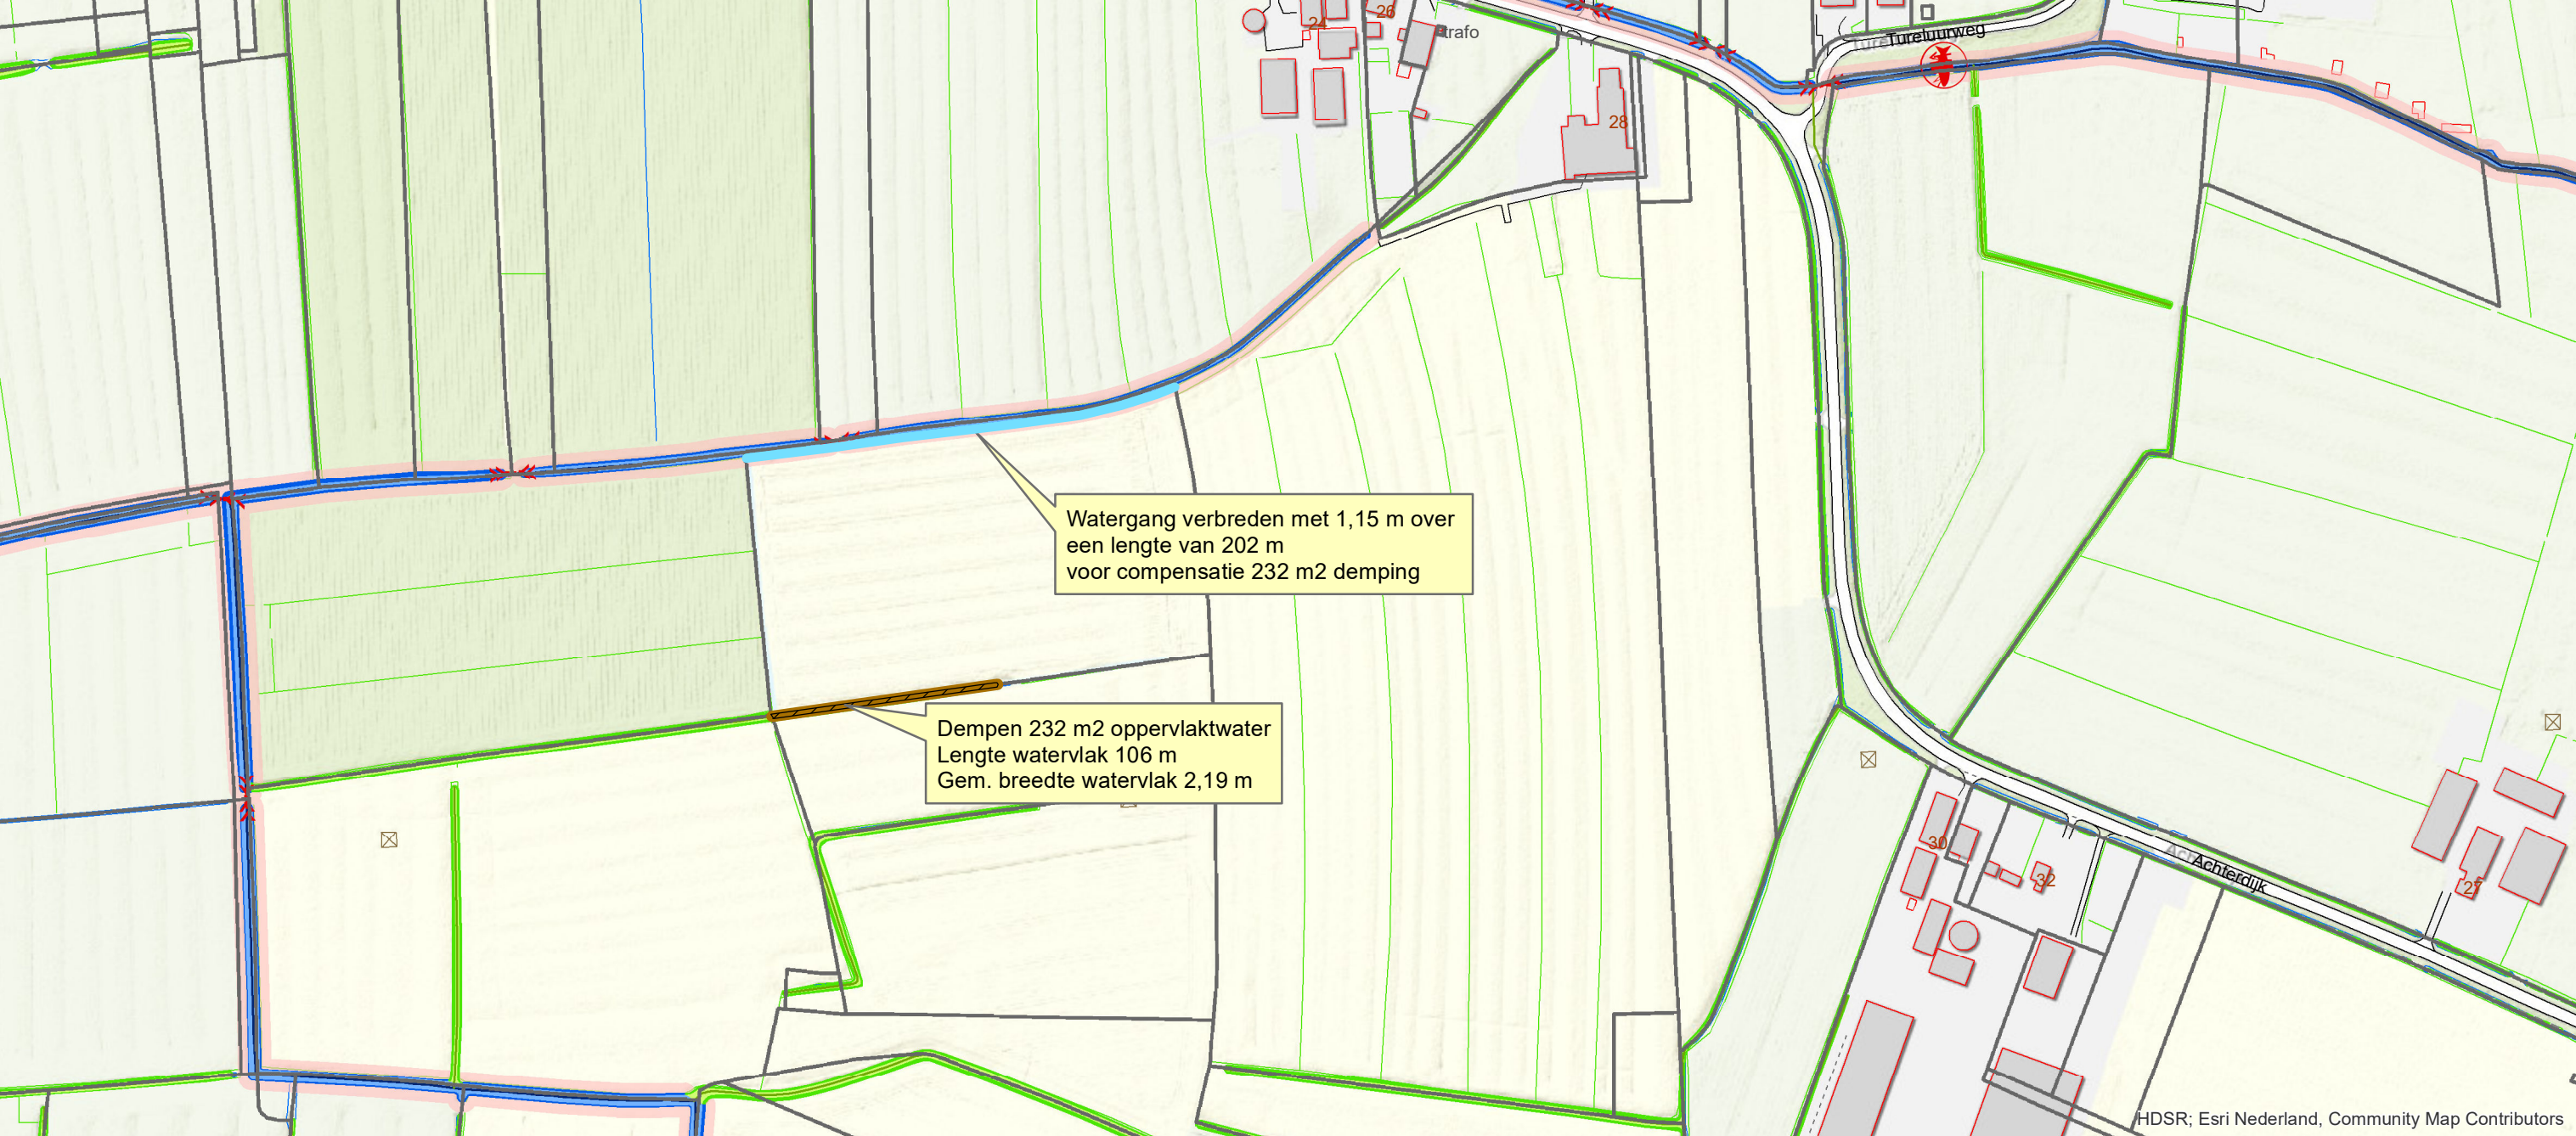

Watergang verbreden met 1,15 m over
een lengte van 202 m
voor compensatie 232 m2 demping

Dempen 232 m2 oppervlaktwater
Lengte watervlak 106 m
Gem. breedte watervlak 2,19 m