

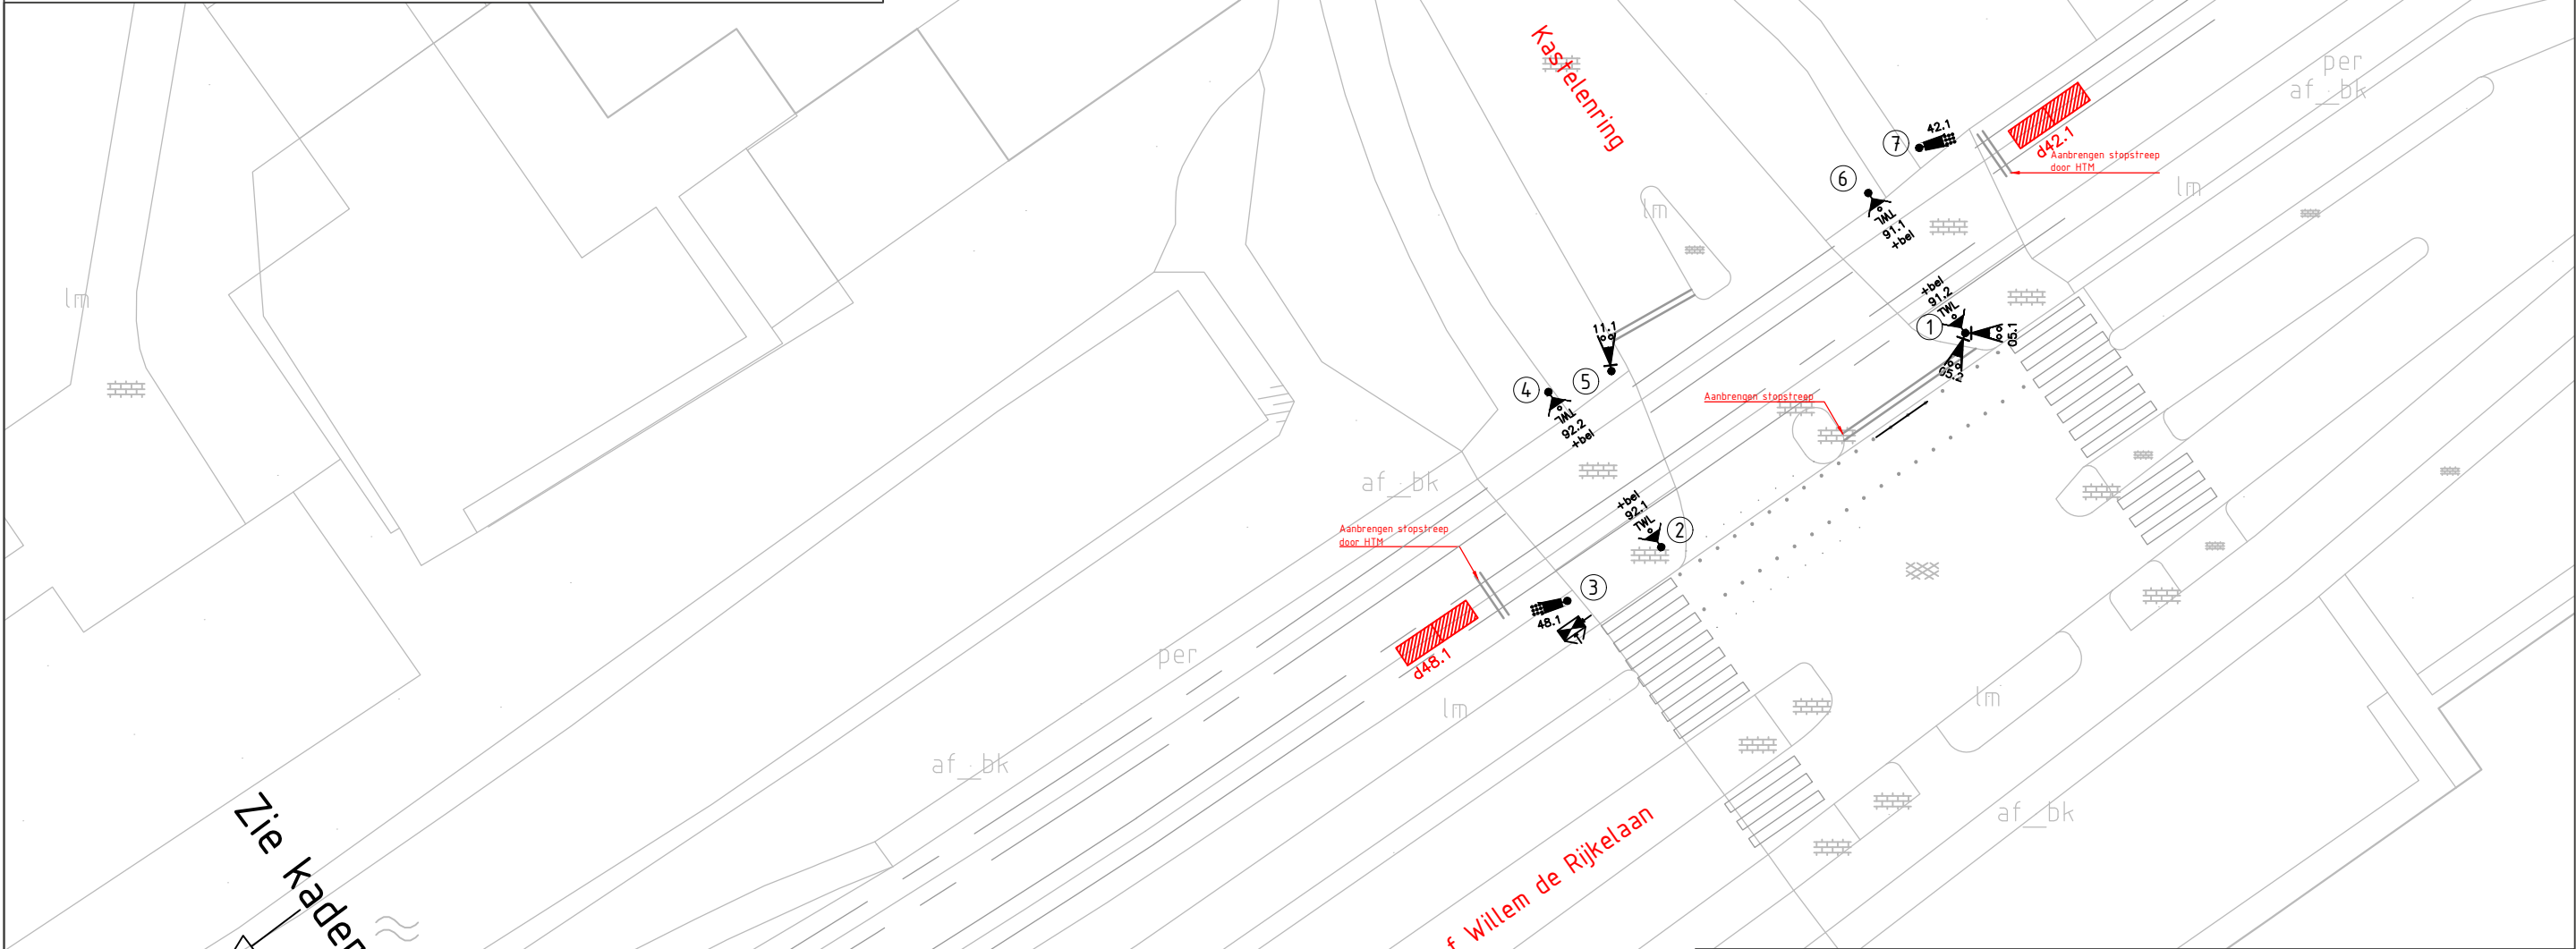


KADER A

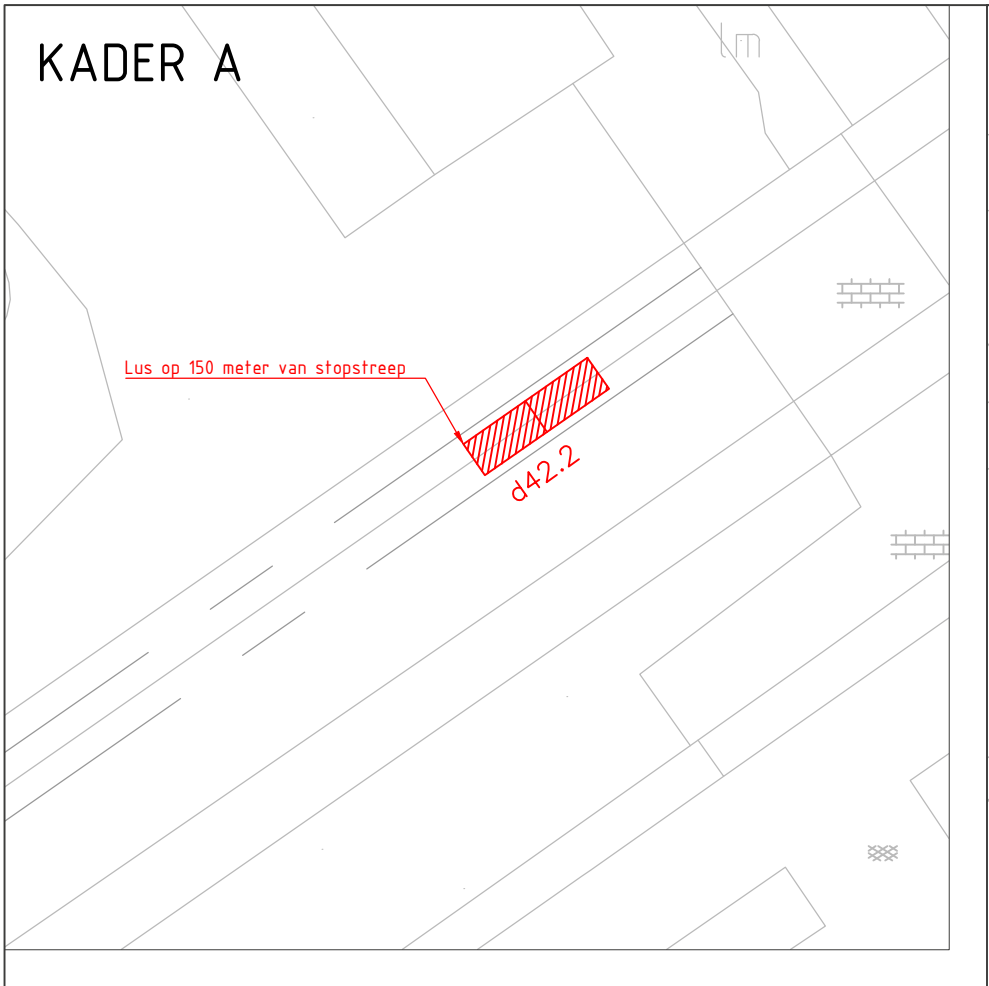

KADER B

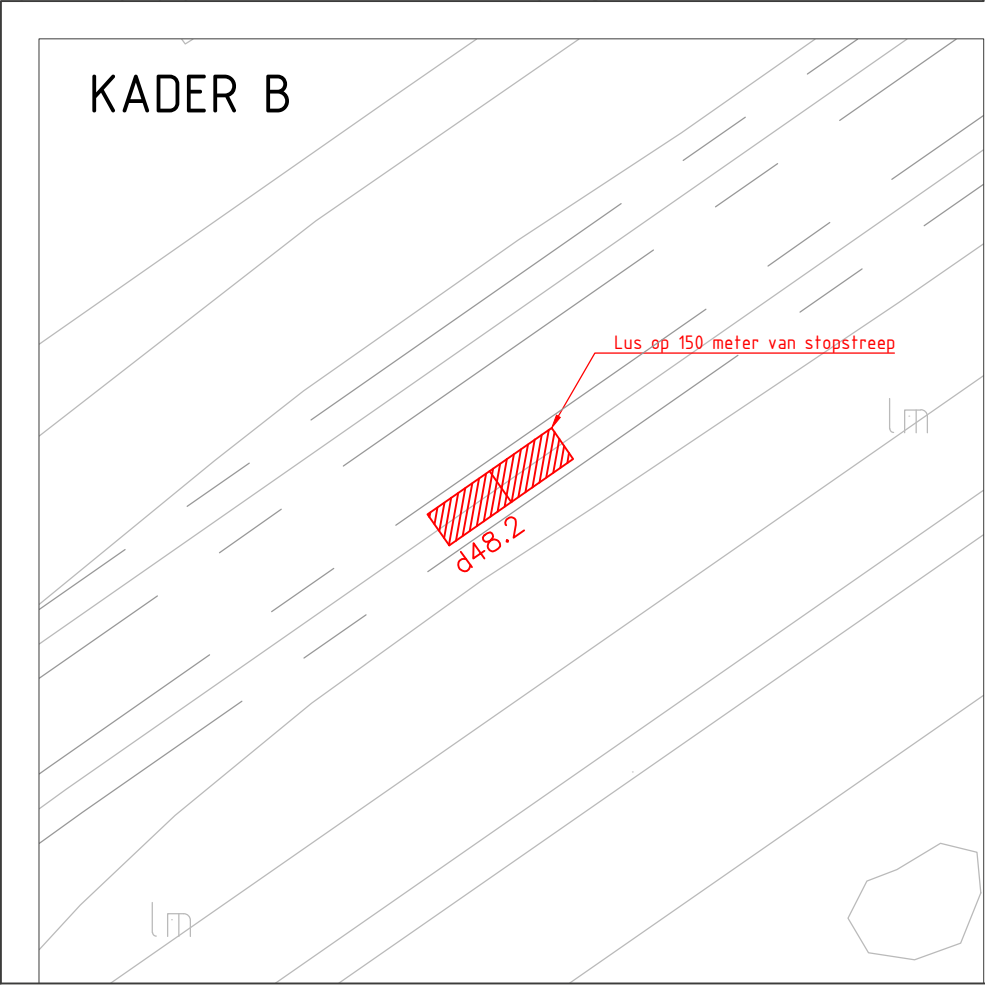

LEGENDA

- Negenoo 200 mm met schild
- Tramwaarschuwinglicht
- Tweelichter 200 mm met schild
- Mast
- Mastnummer
- Verkeersregelautomaat
- Detectielus

1.0	Definitief	DTV Consultants	27-07-2021
0.4	Naam van lussen gewijzigd. stopstreep verplaatst	DTV Consultants	16-04-2021
0.3	Logo gemeente aangepast	DTV Consultants	29-01-2020
0.2	Aanpassing n.a.v. overleg	DTV Consultants	24-01-2020
Wijziging	Omschrijving	Getekend	Datum

Afdeling
Stadsbeheer

Akkoord O.N. Akkoord O.G.

Tekeningnummer
2418__V1.0

Formaat
A2

Onderdeel
-

Project
Vervangen VRI Graaf Willem de Rijkelaan - Kastelenring VRI2418