




Voorgevel
1:100



Achtergevel
1:100

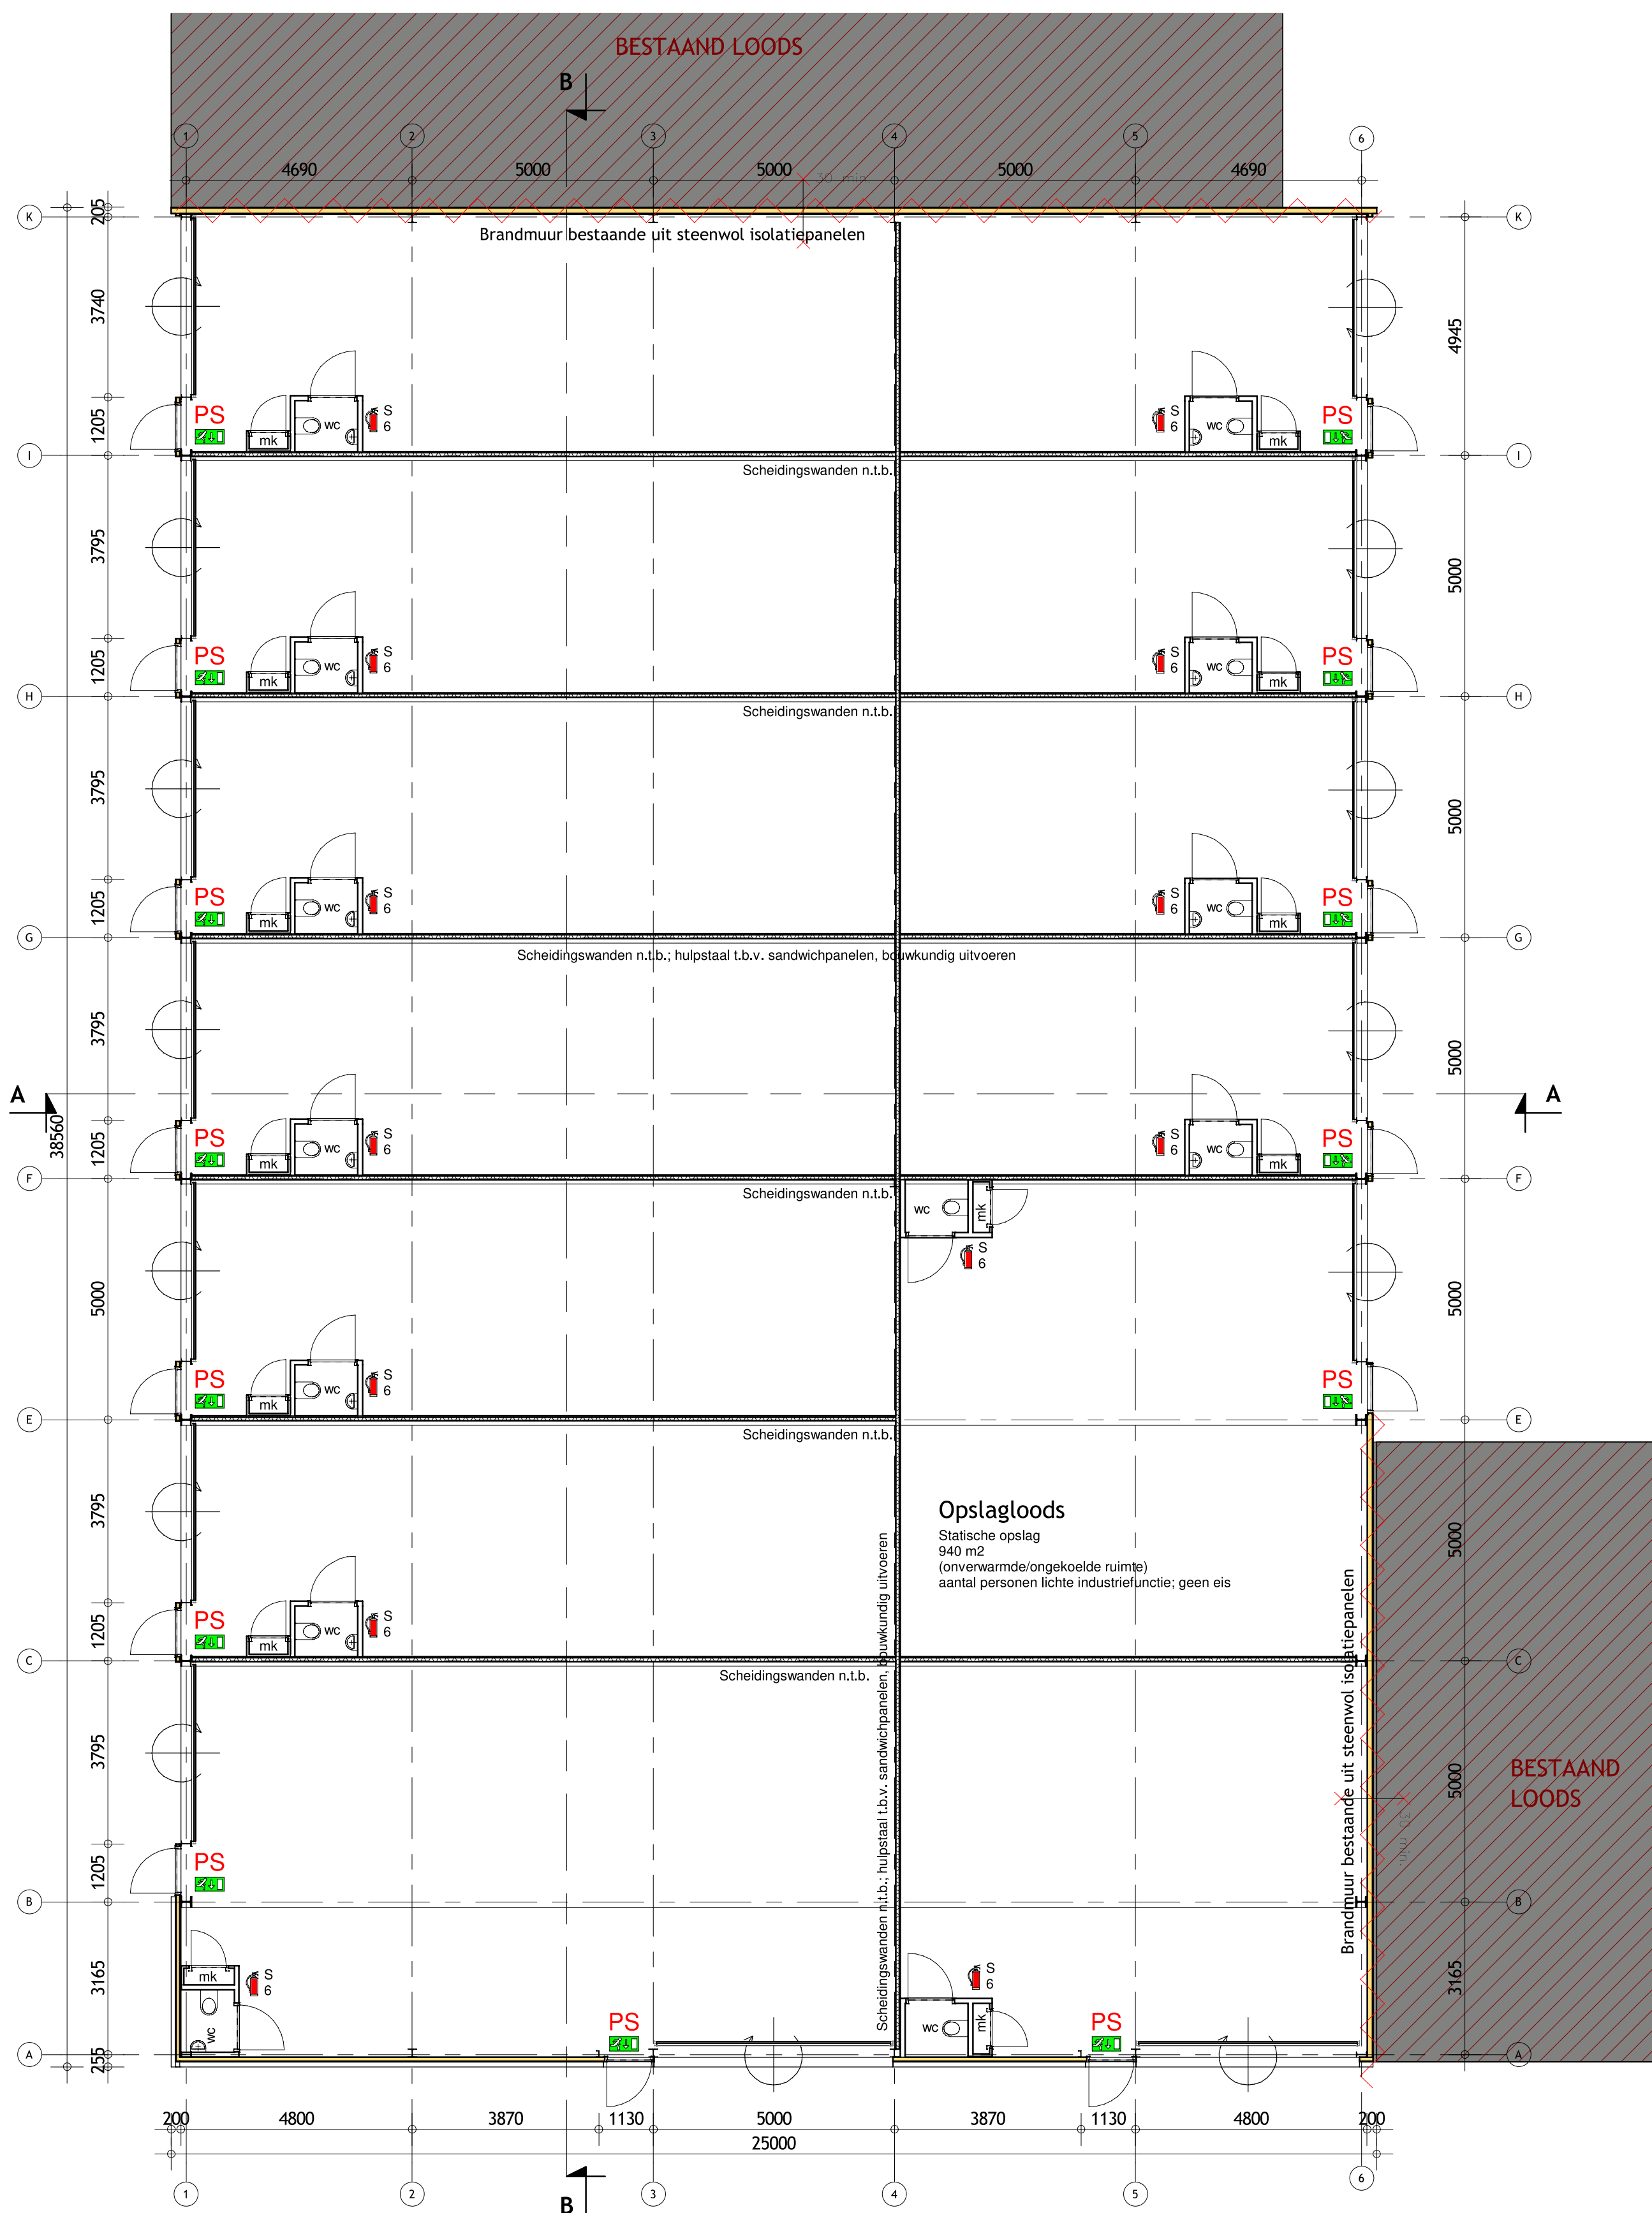



Begane grond
1:100



Rechtergevel
1:100



Linkergevel
1:100

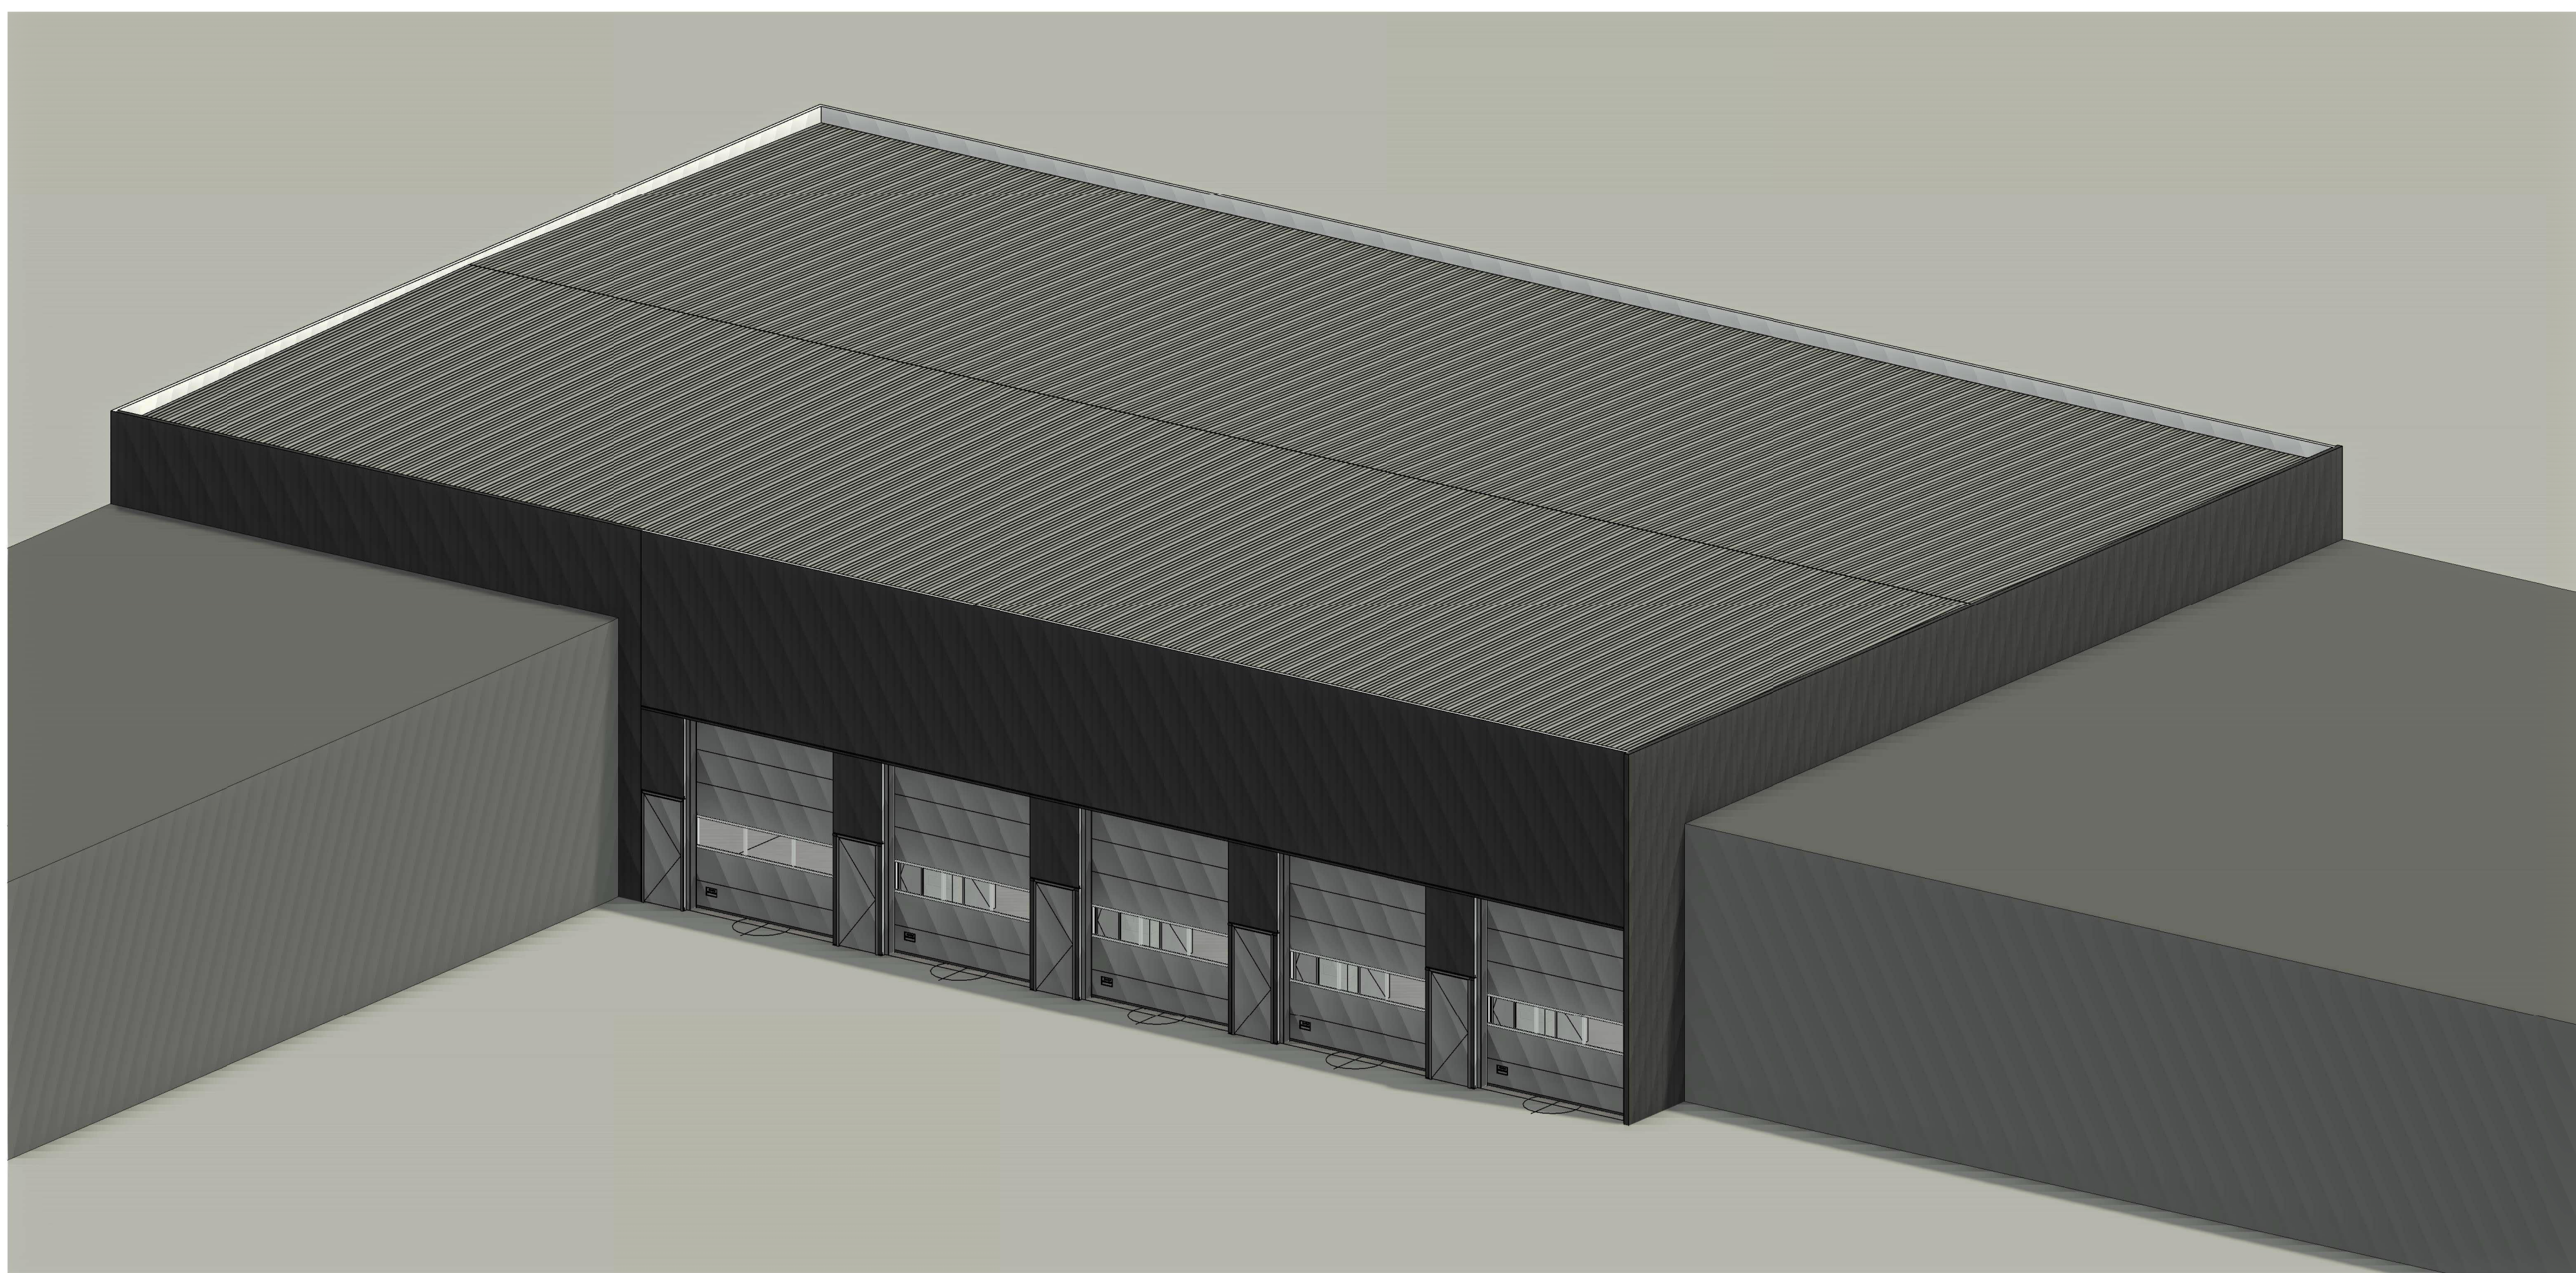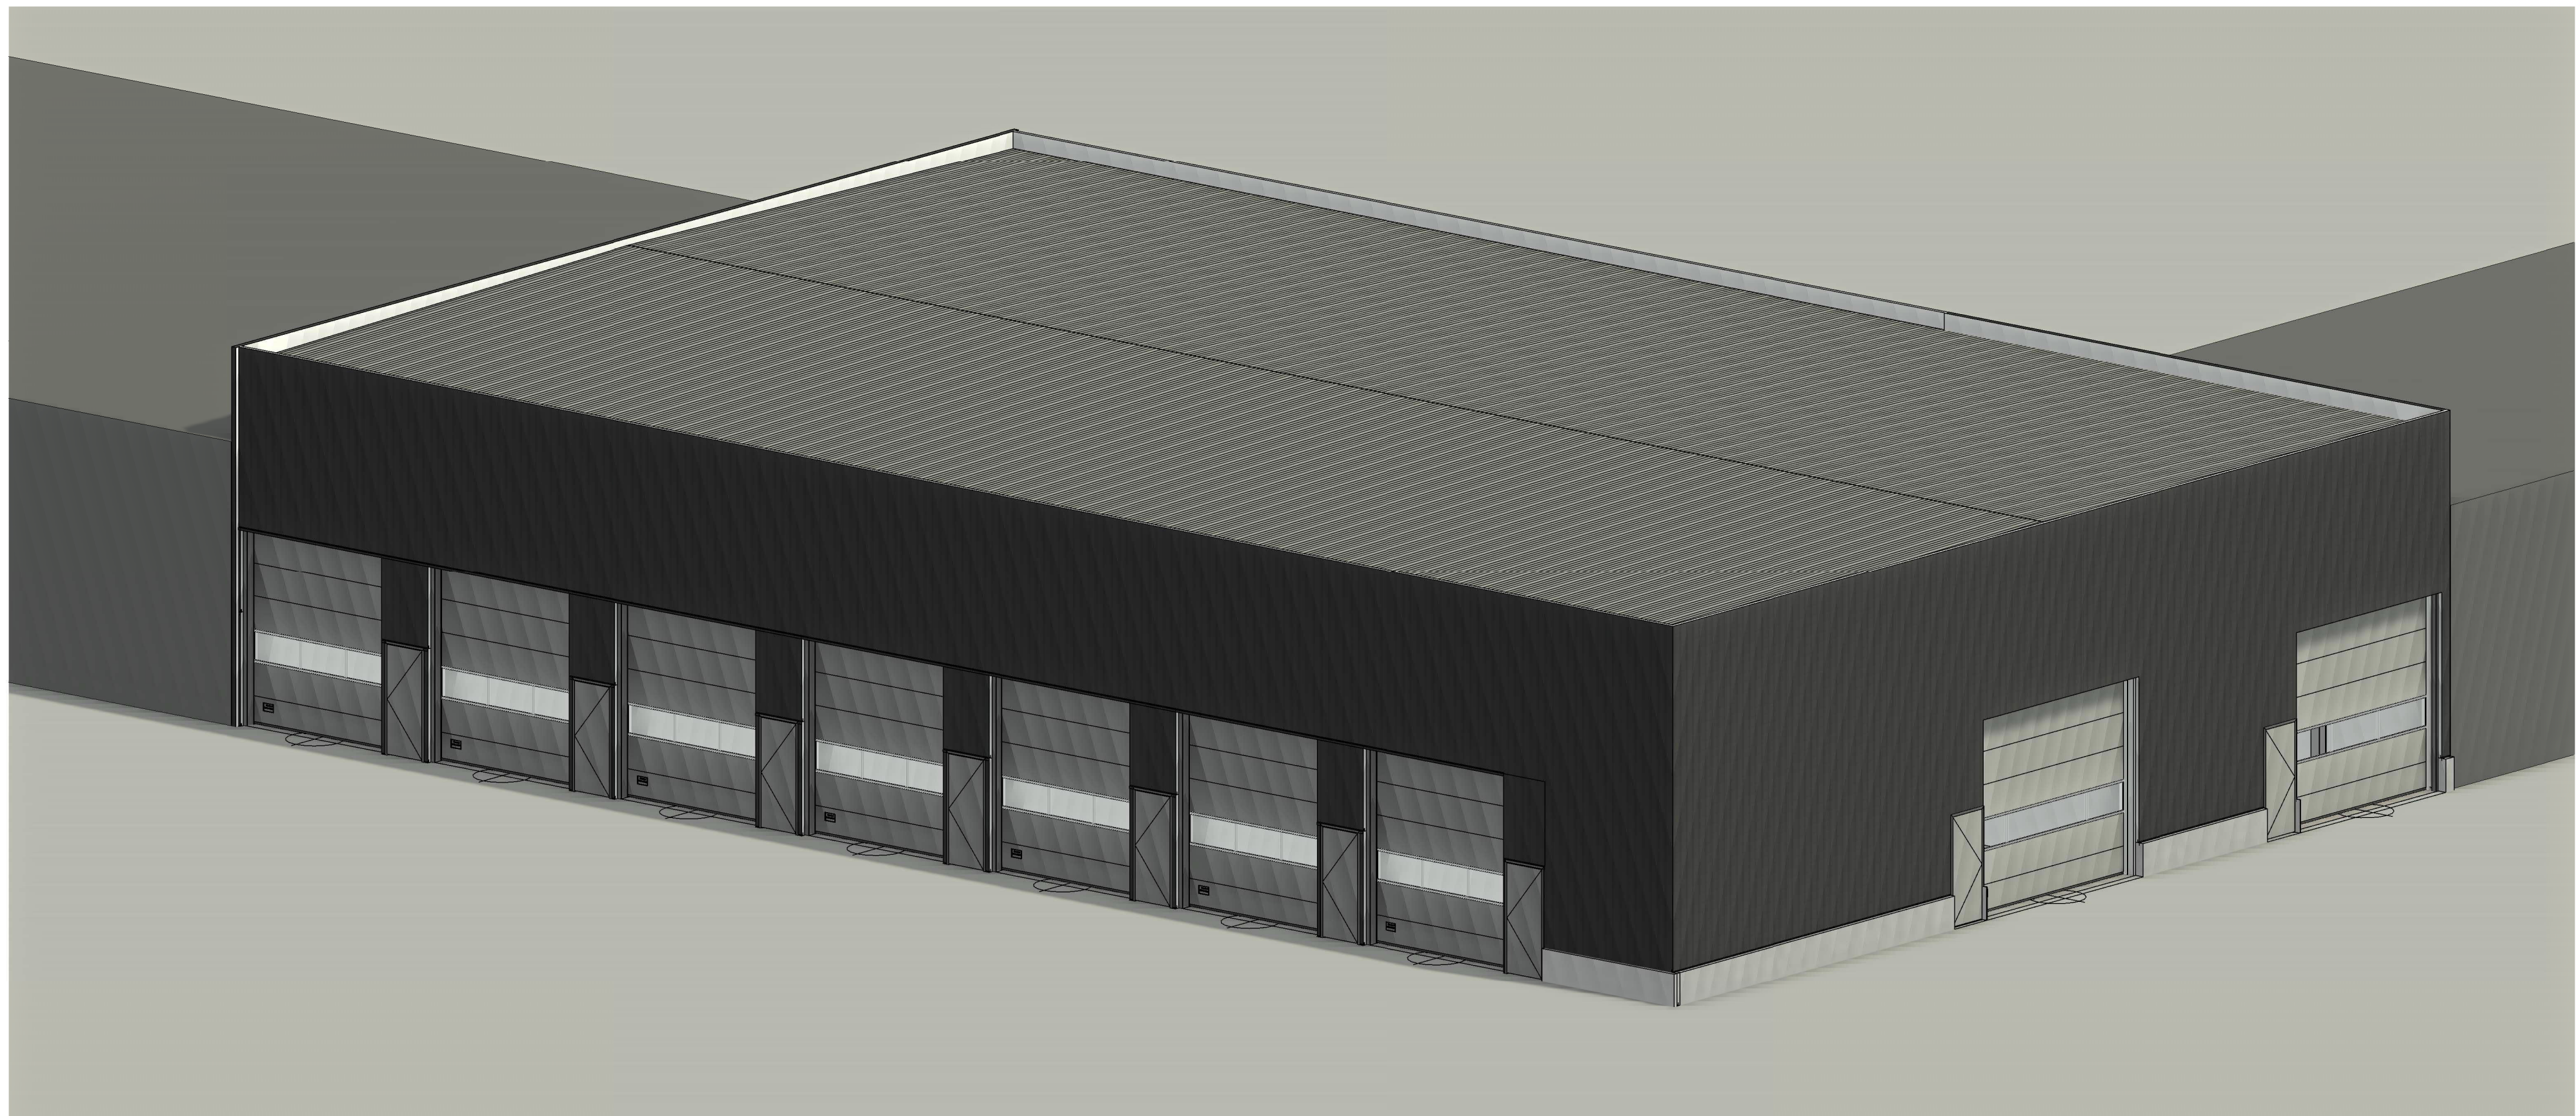

ALGEMEEN

Alle beton-, hout- en staalconstructies volgens tekening en berekening constructeur.
Tekening uitsluitend bedoeld voor de aanvraag van een bouwvergunning.
Alle maten controleren in het werk 1
Eventuele detaillering aanpassen aan bestaande situatie.

- vluchtwegaanduiding conform NEN-EN-ISO 7010
- hemelwaterafvoer volgens NEN 3215
- elektrische installatie volgens NEN 1010 + aanvullingen
- de stroomvoorziening geschikt vanuit een meterkast in de bestaande bebouwing
- Constructieonderdelen grenzend aan de binnenlucht, dient een brandvoortplanting volgens de Europese Norm klasse B te bezitten
- De rookproductie van het isolatiemateriaal, grenzend aan de binnenlucht, dient een rookdichtheid van Euroklasse 2 te bezitten
- Een zijde van een constructieonderdeel die grenst aan de buitenlucht, dient een brandvoortplanting volgens de Europese Norm klasse D te bezitten
- Alle materialen die in contact komen met water zijn behandeld tegen uitloging
- Loods betreft een onverwarmde/ongekelde ruimte

MATERIELEN

Onderwerp:	Soort materiaal:	Afmeting:	Kleur:
Enkele deur	Kunststof	930x2315mm	Grijs
Overheaddeur	Stalen sandwichbeplating	divers	Grijs
Buitenwand (plint)	Prefab betonpaneel	----	Rood/bruin
Buitenwand (gevel)	Stalen sandwichbeplating	----	Antiracet
Dak	Stalen sandwichbeplating	----	Grijs
h.w.a.	PVC	----/ø110	Grijs

LEGENDA VEILIGHEID

PS = deur voorzien van paniekslot. Deur dient ten allen tijde in één handeling van binnenuit te openen te zijn zonder gebruik te maken van een sleutel of ander los voorwerp.

S = schuimblusser (inhoud 9 ltr.)

W = vluchtwegaanduiding conform NEN 6088

VOORSCHRIFTEN TOILETTEN

- Minimum aantal toiletten lichte industrielfunctie: geen eis
- De vloeren en de wanden (tot 1,20 mtr. hoogte) in de toiletten mogen gemiddeld geen grotere wateropname (bepaald volgens NEN 2778) hebben dan 0,01 kg/(m² x s1/2), hoger mogen de materialen (wanden en plafonds) gemiddeld geen grotere wateropname hebben dan 0,2 kg/(m² x s1/2).
- Ventilatie min. 7 dm³/s per toilet
- Toegangsdeur min. 930 x 2315 mm



PARKEREN

- Parkeernorm: 'Werken' cat. bedrijf arbeidsextensief/bezoekersextensief
- Gebied: zone 2 (rest bebouwde kom Deurne)
- Norm: 0,9 per 100 m² bvo
- bvo totaal: 965 m²
- Parkeerplekken benodigd; 9

INFILTRATIEBEREKENING

Bebouwd oppervlak loods: 965 m²
Toename erfverharding: 0 m²
Benodigde compensatie 965 m² x 1 x 0,06 = 57,9 m³

RENVOL SIUATIE

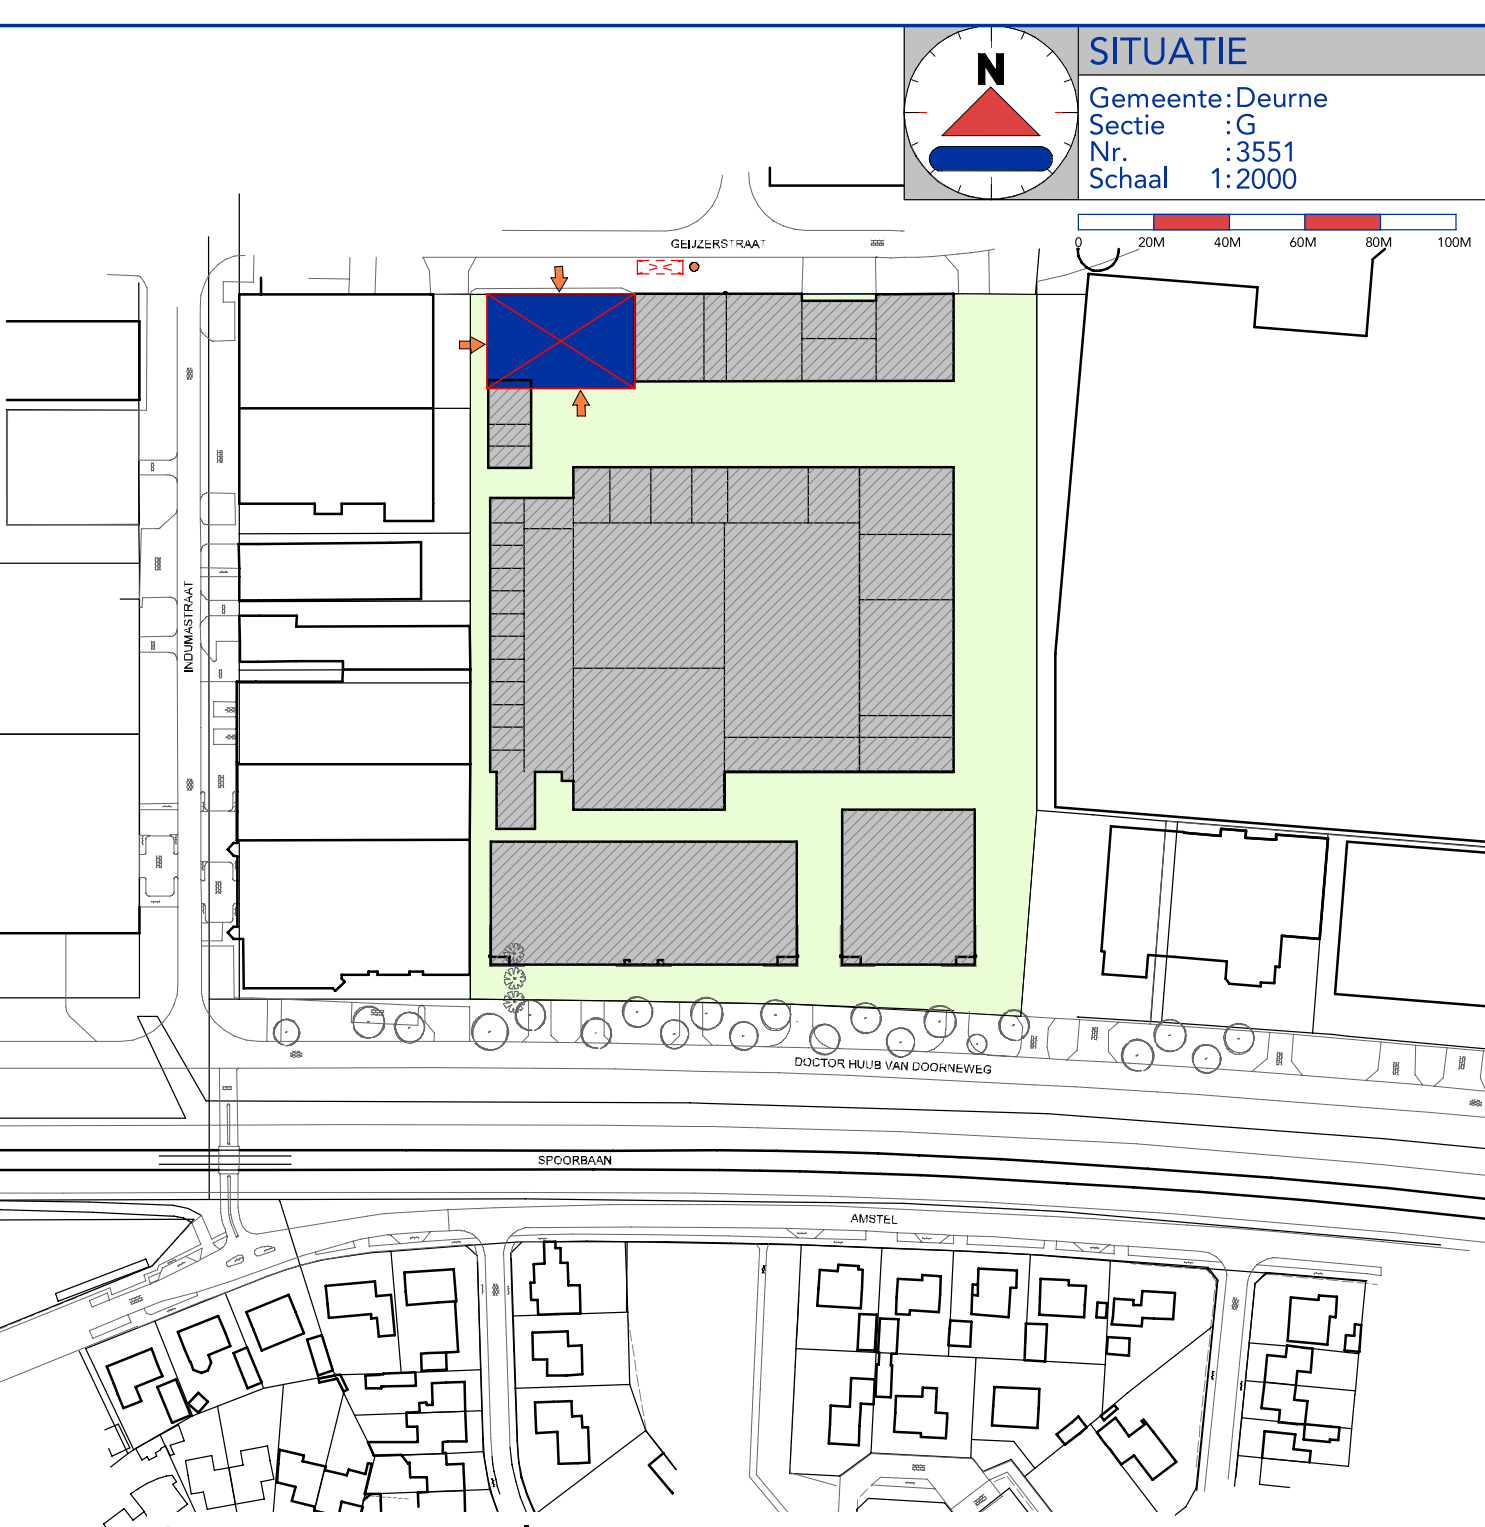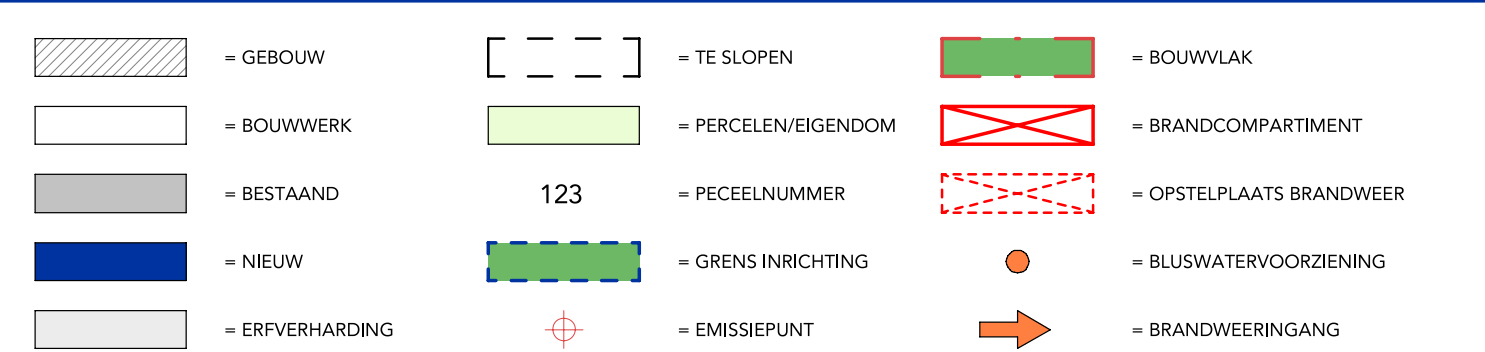

Constructies volgens opgave constructeur.

Alle maten in het werk controleren.

WERK: Bouw loods Geijzerstraat Deurne	PROJECTNR: 5850OM101
ONDERWERP: Omgevingsvergunning Bouw 01/02	BLADNUMMER: B.00.01
PROJECTADRES: Geijzerstraat te Deurne	PROJECTLEIDER: [REDACTED]
TEKENAAR: [REDACTED]	DATUM: 01-06-2021
OPDRACHTGEVER: [REDACTED]	SCHAAL: 1:200
HANDTEKENING: [REDACTED]	FORMAAT: A0