


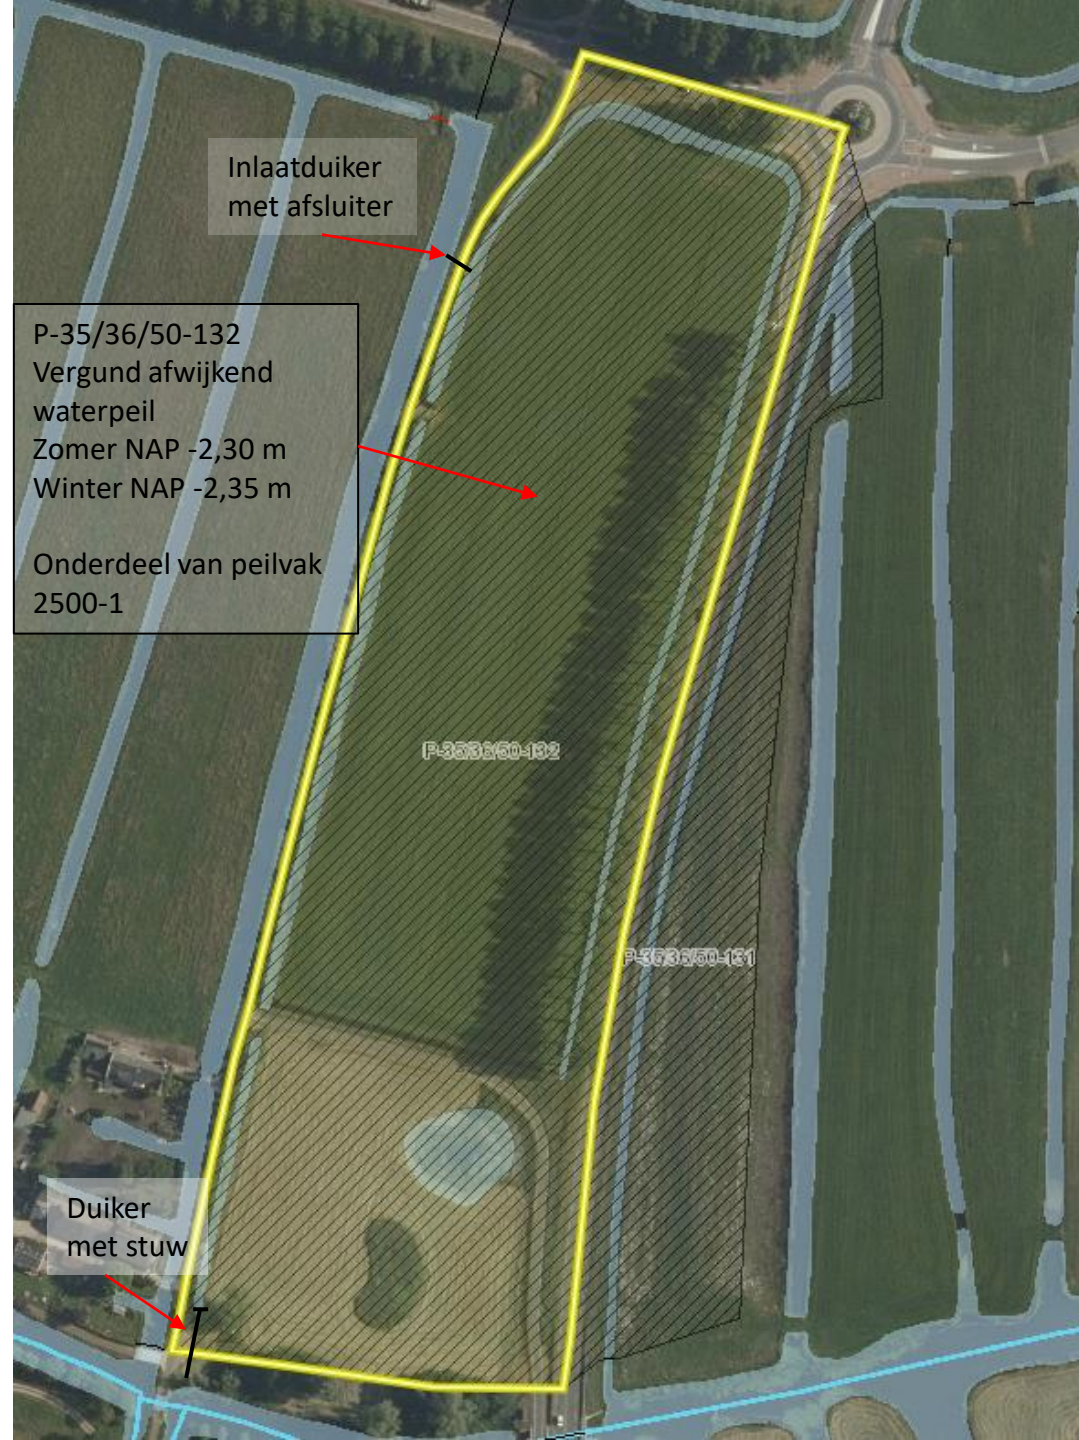

Inlaatduiker
met afsluiter

P-35/36/50-132
Vergund afwijkend
waterpeil
Zomer NAP -2,30 m
Winter NAP -2,35 m
Onderdeel van peilvak
2500-1

P-35/36/50-132

P-35/36/50-131

Duiker
met stuw