

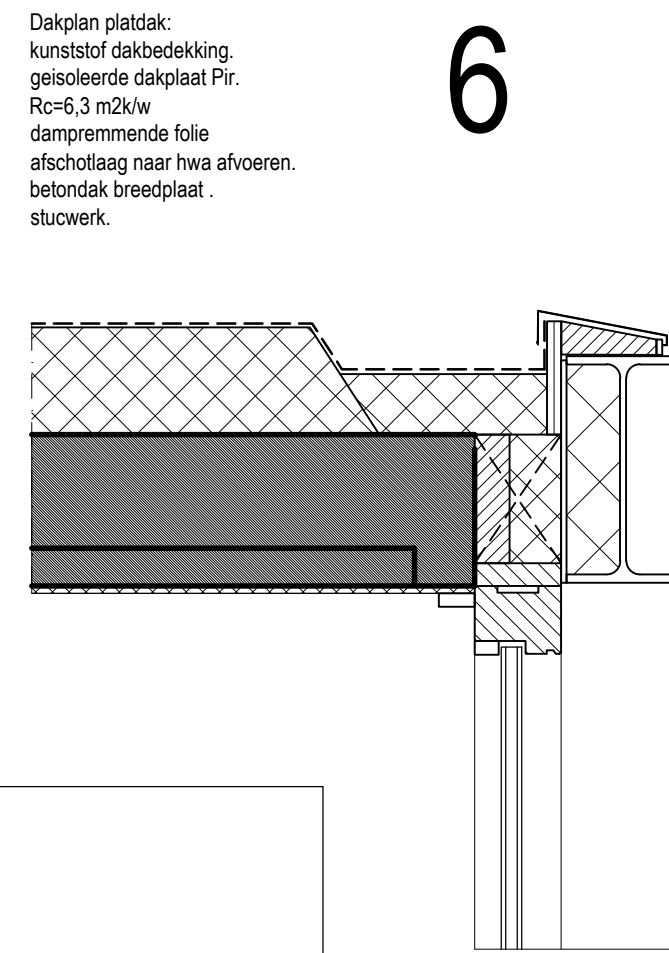
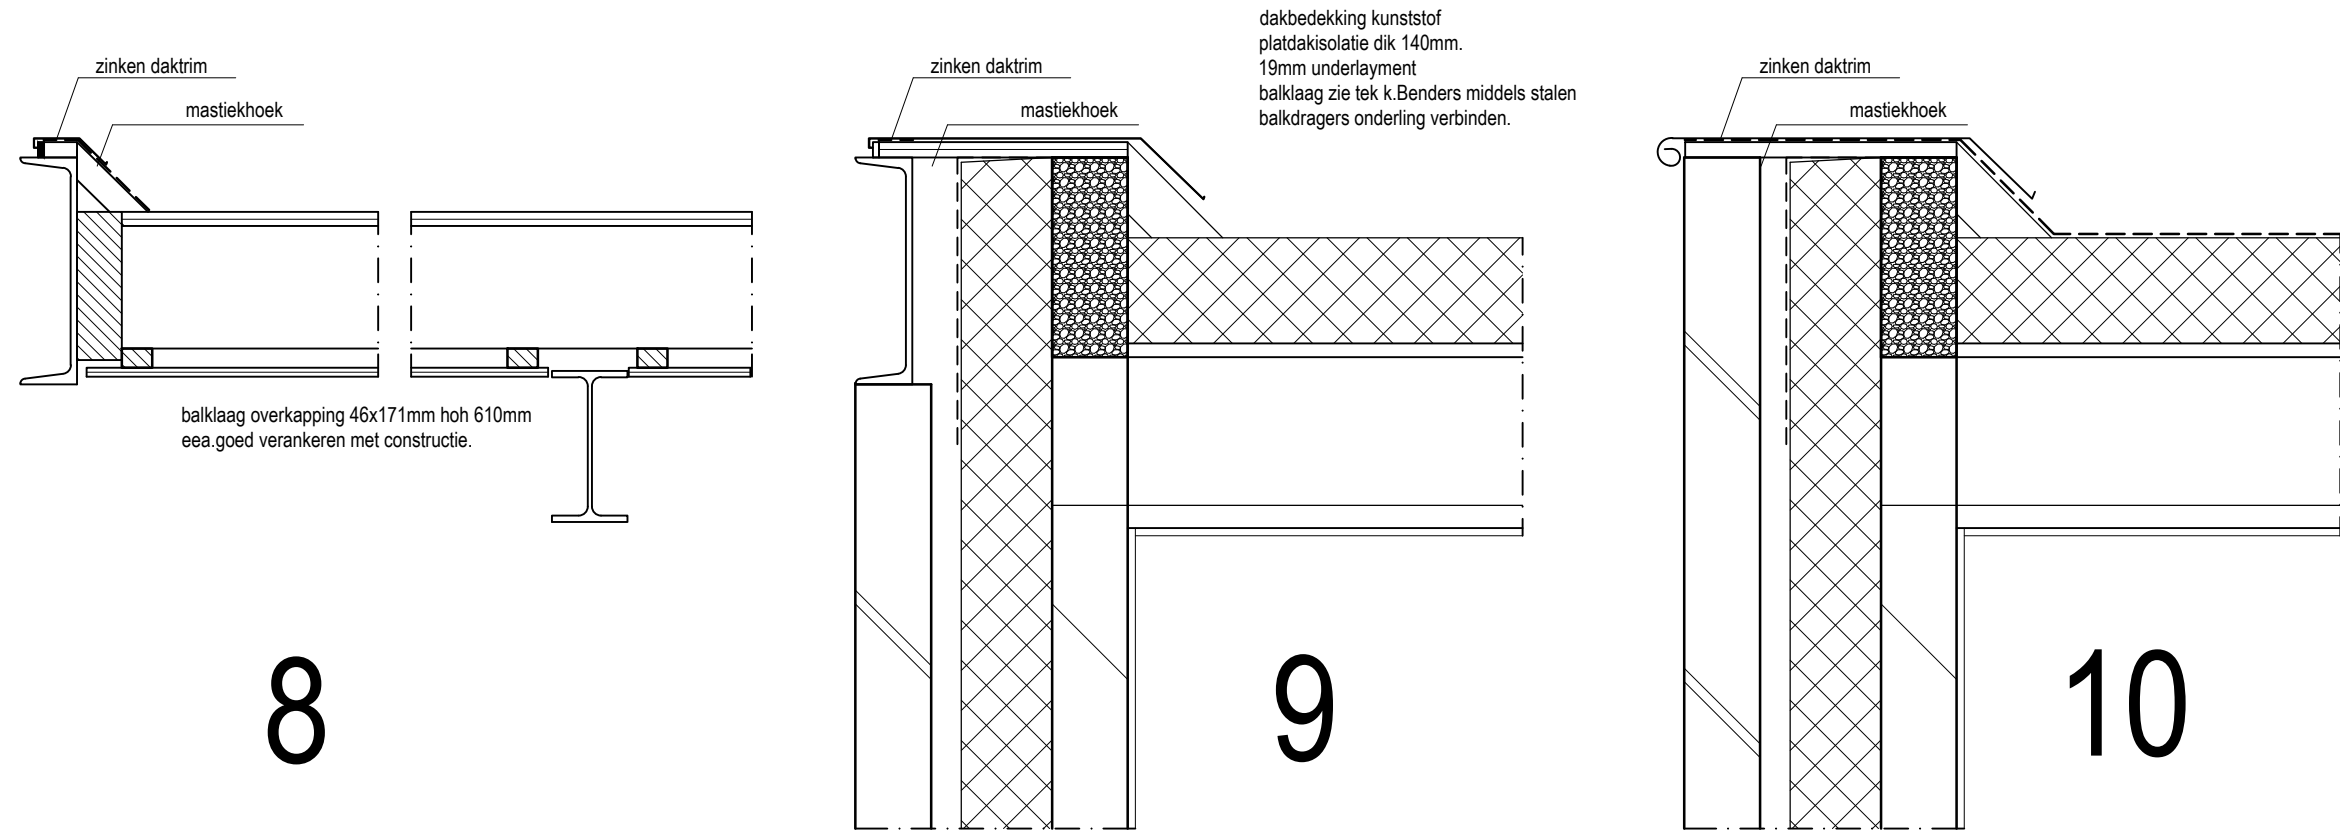
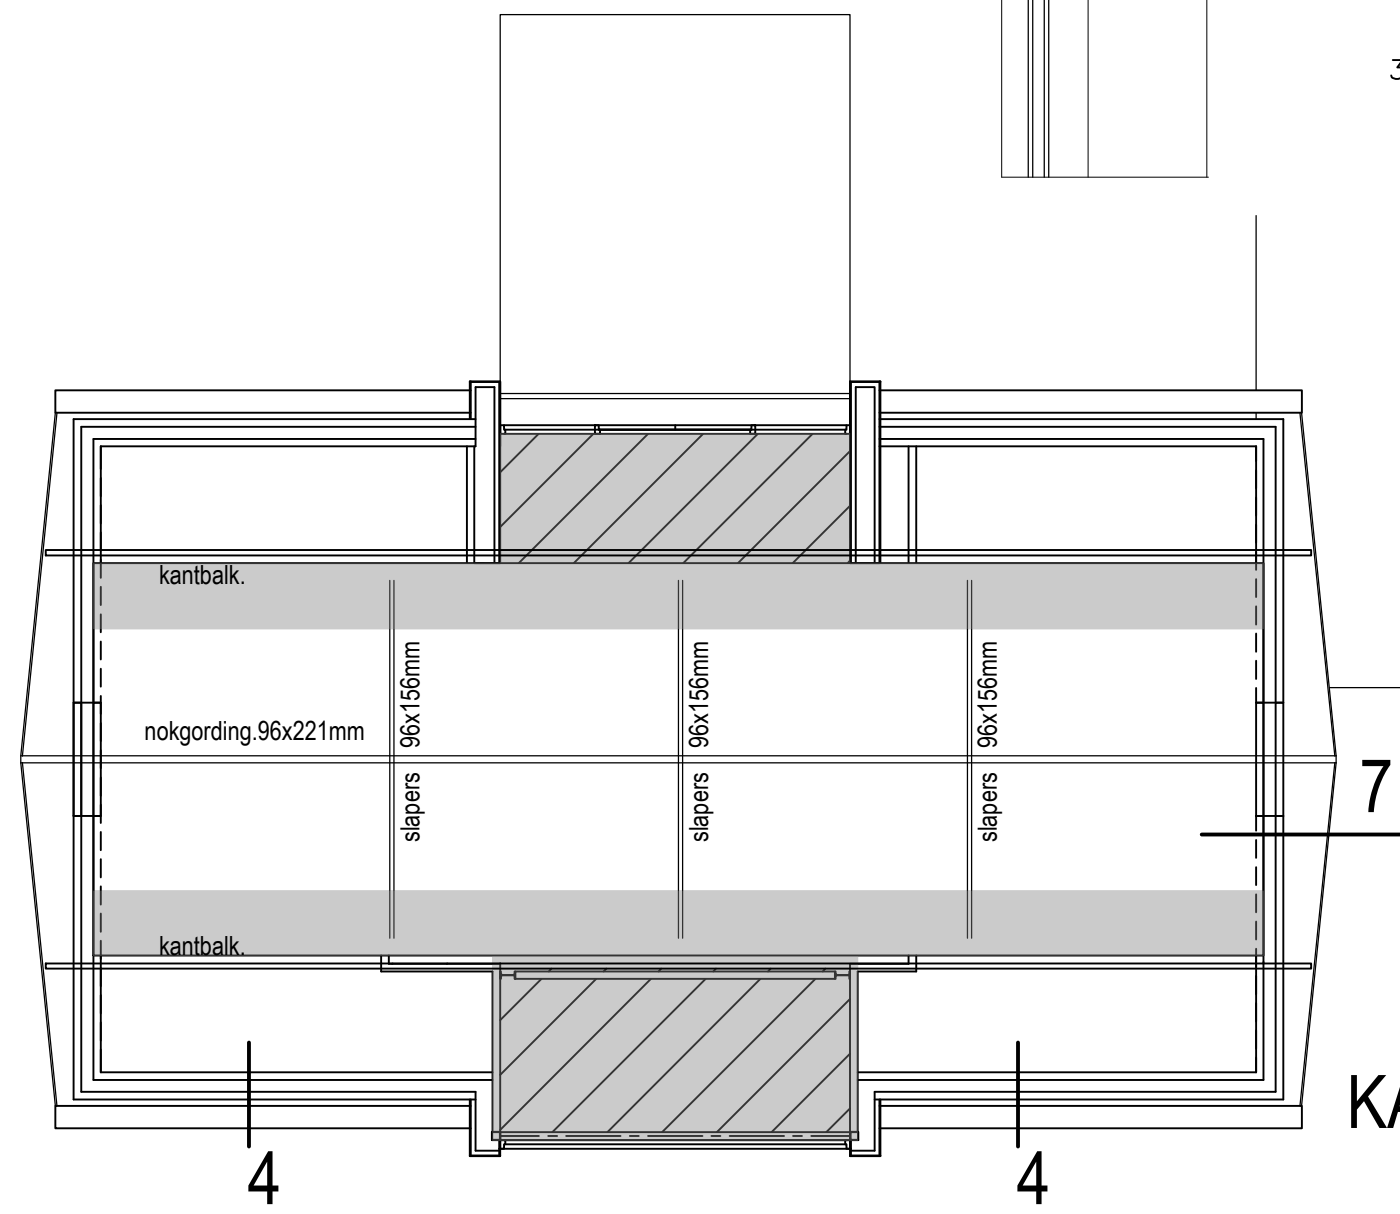
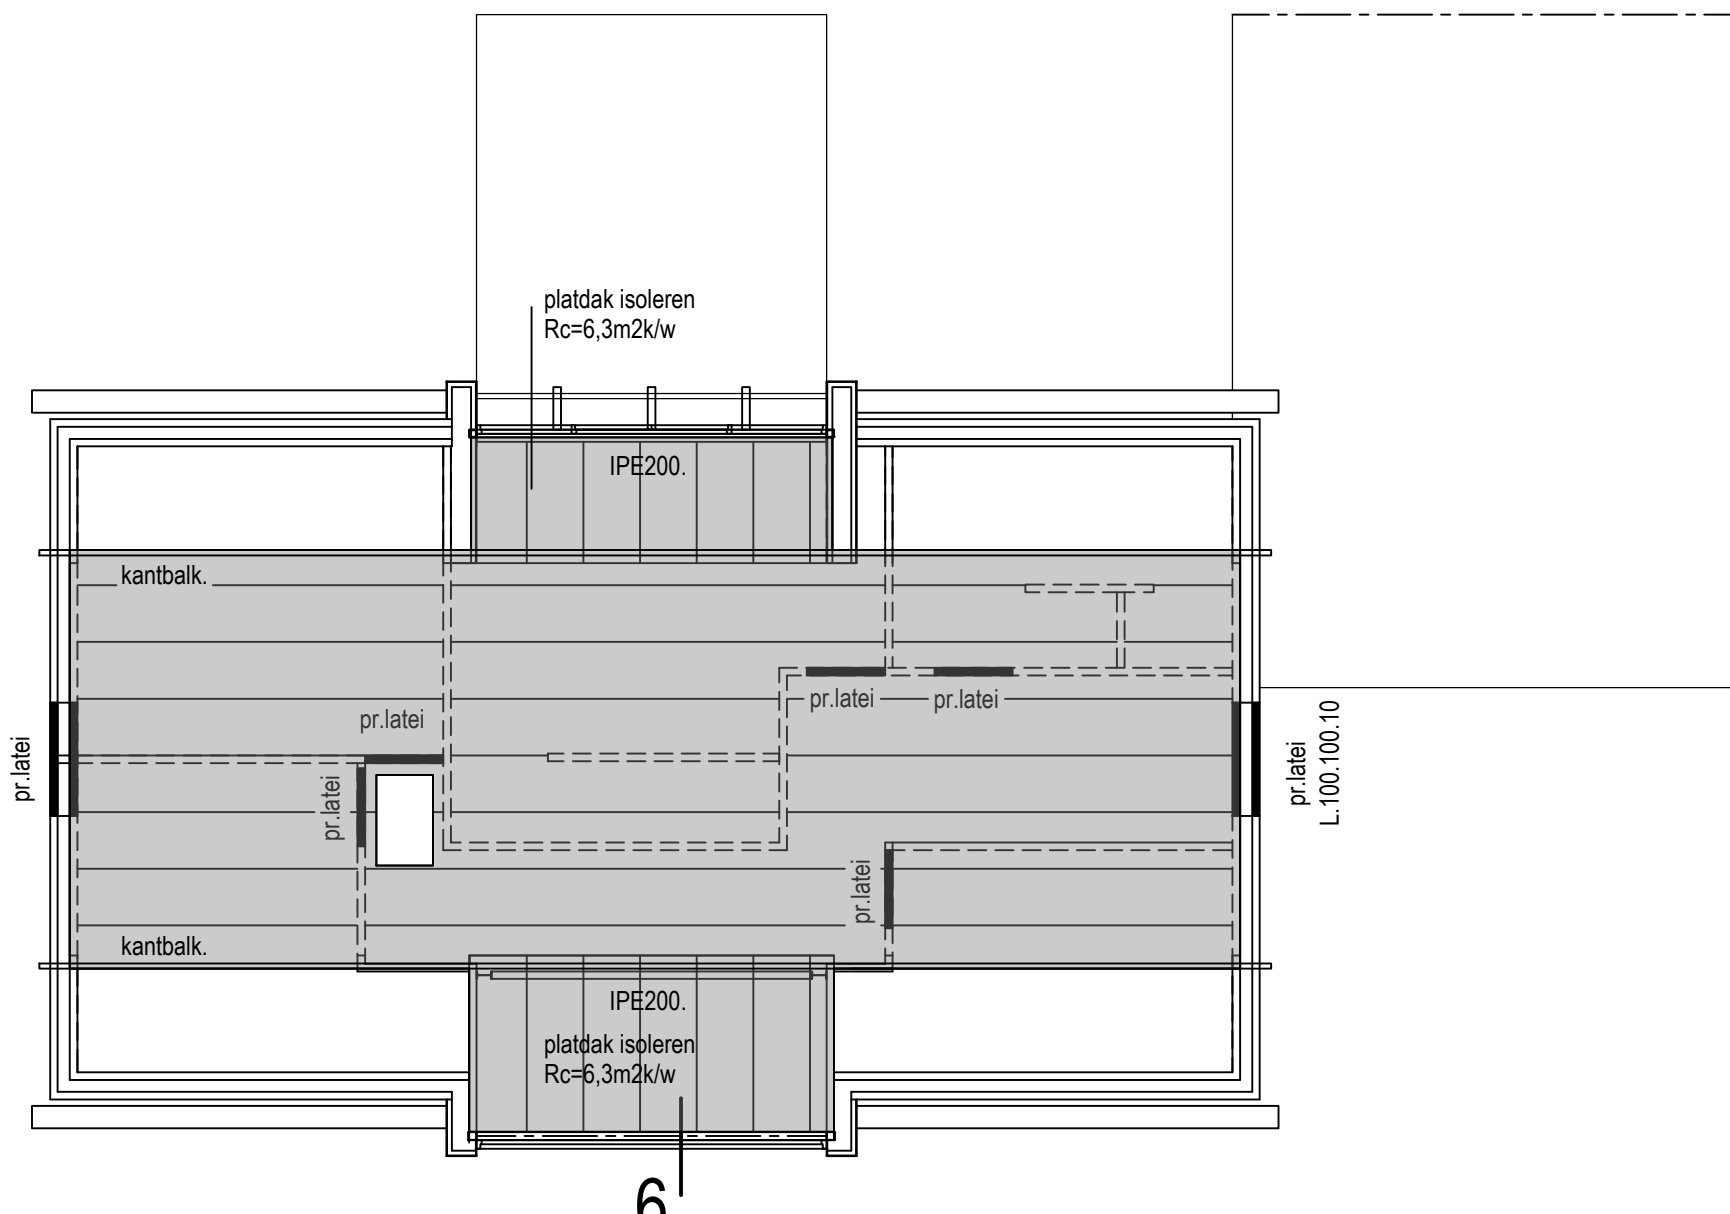
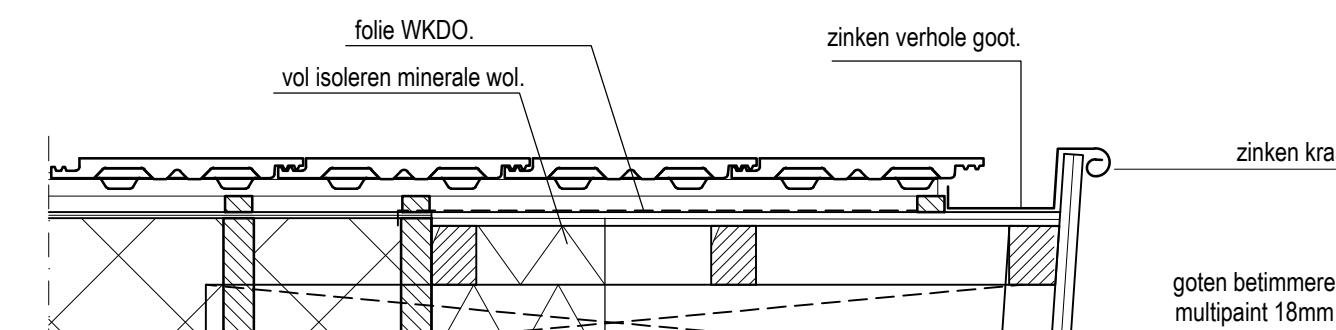


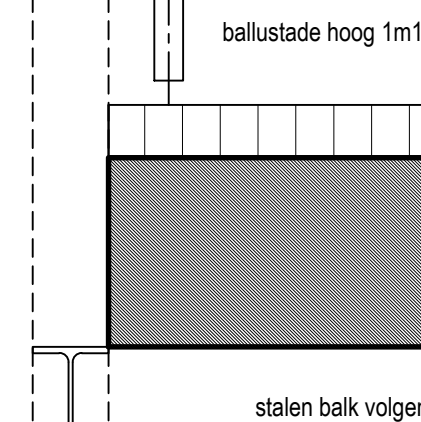

dakpannen OVH.
panlatten op afstand
geïsoleerde dakplaat Isobouw Slimfix XT.L- Flex.
Rc=6,3m2k/w
dampremmende folie
afschotlaag naar hwa afvoeren.
betondak breedplaat.
stucwerk.

details schaal 1a10..

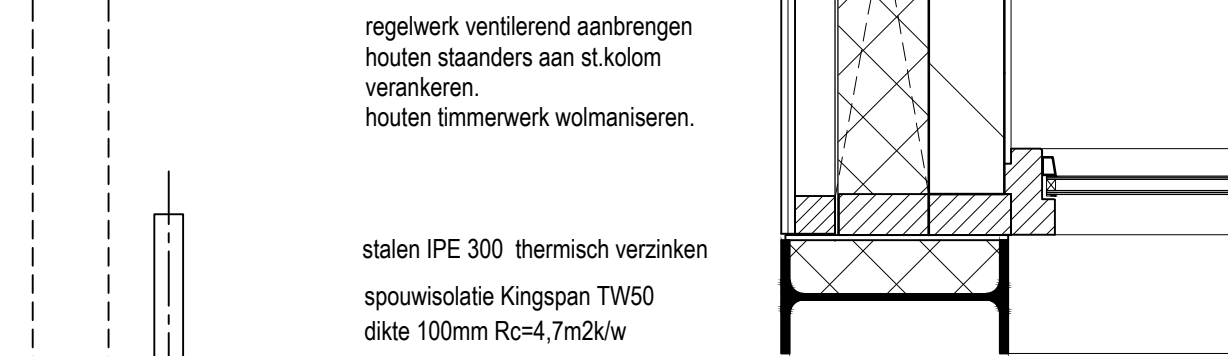

KAPPLAN.

ZOLDERVLOER

- VERDIEPINGSVLOER:**
- De betonvloer met zijn wapening volgens nader te verstrekken tekening en berekening constructeur c.q. leverancier vloer.
 - Plafond volgens bestekomschrijving.
- CONSTRUCTIE:**
- De stalen balken, hoekstalen en alle overige lateiconstructies volgens tekening en berekening constructeur.
 - Boven alle deuropeningen stalen leggen, behalve bij schoon metselwerk wapening in de lintvoegen.

waterberging middels Dyka infiltratiekratten.
hoeveelheid volgens nadere berekening Dyka.


berekening waterberging:
opp. schuine daken = 245 m2
opp. platdak = 21 + 95m2 = 116 m2
totaal : 361 m2

eis: 6m3 per 100m2 verhard opp.
0,06 x 361 = 21 m3 te bergen op eigen perceel.

- RIOLERING:**
- Riolering volgens NEN 3215, NPR 5075 en NTR 3216.
 - De gehele riolering met de nodige hulpstukken maken van dikwandig PVC met KOMO keur.
 - De gehele riolering leggen met voldoende afschot.
 - Hemelwaterriool uitvoeren in grijs PVC.
 - Vuilwaterriool uitvoeren in bruine PVC.
 - Aansluiten vuilwaterriool op gemeente riool door middel van ontsoppingsstukken.
 - De exacte plaats van de gemeente aansluiting in overleg met bouw- en woningtoezicht van de gemeente Deurne.
 - alle hemelwaterafvoeren voorzien van bladvangs.
- Opmerking : het gehele rioleringsstelsel voorzien van ontluchting.
- Opmerking : het gehele rioleringsstelsel uitvoeren volgens tekeningen installateurs.

Alle overige riool / sanitair aansluitingen in overleg met opdrachtgever

- RENVOOI RIOLERING:**
- st.l. afvoer standleiding Ø110mm met expansiestuk. bovendaks ontluchten met Ø 75mm.
 - w.c. afvoer watercloset Ø 110mm.
 - f. afvoer fonteintje Ø 50mm.
 - h.w.a. afvoer hemelwater Ø 80mm met bladvangs
 - ont. ontsoppingsstuk.
 - w.t. afvoer wastafel Ø 75mm.
 - s.p. afvoer schroefput Ø 75mm.
 - u.g. afvoer uitstortgootsteen Ø 75mm.
 - a.w.w. afvoer condenswater WTW. aansluiten op riool
 - d. afvoer douche Ø 75mm.
 - l.b. afvoer ligbad Ø 75mm.
 - vw. afvoer vaatwasser Ø 50mm.
 - av. afvoer vaatwasser Ø 50mm.
 - wm. afvoer wasmachine Ø50mm
 - sb. afvoer spoelbak aanrecht Ø50mm

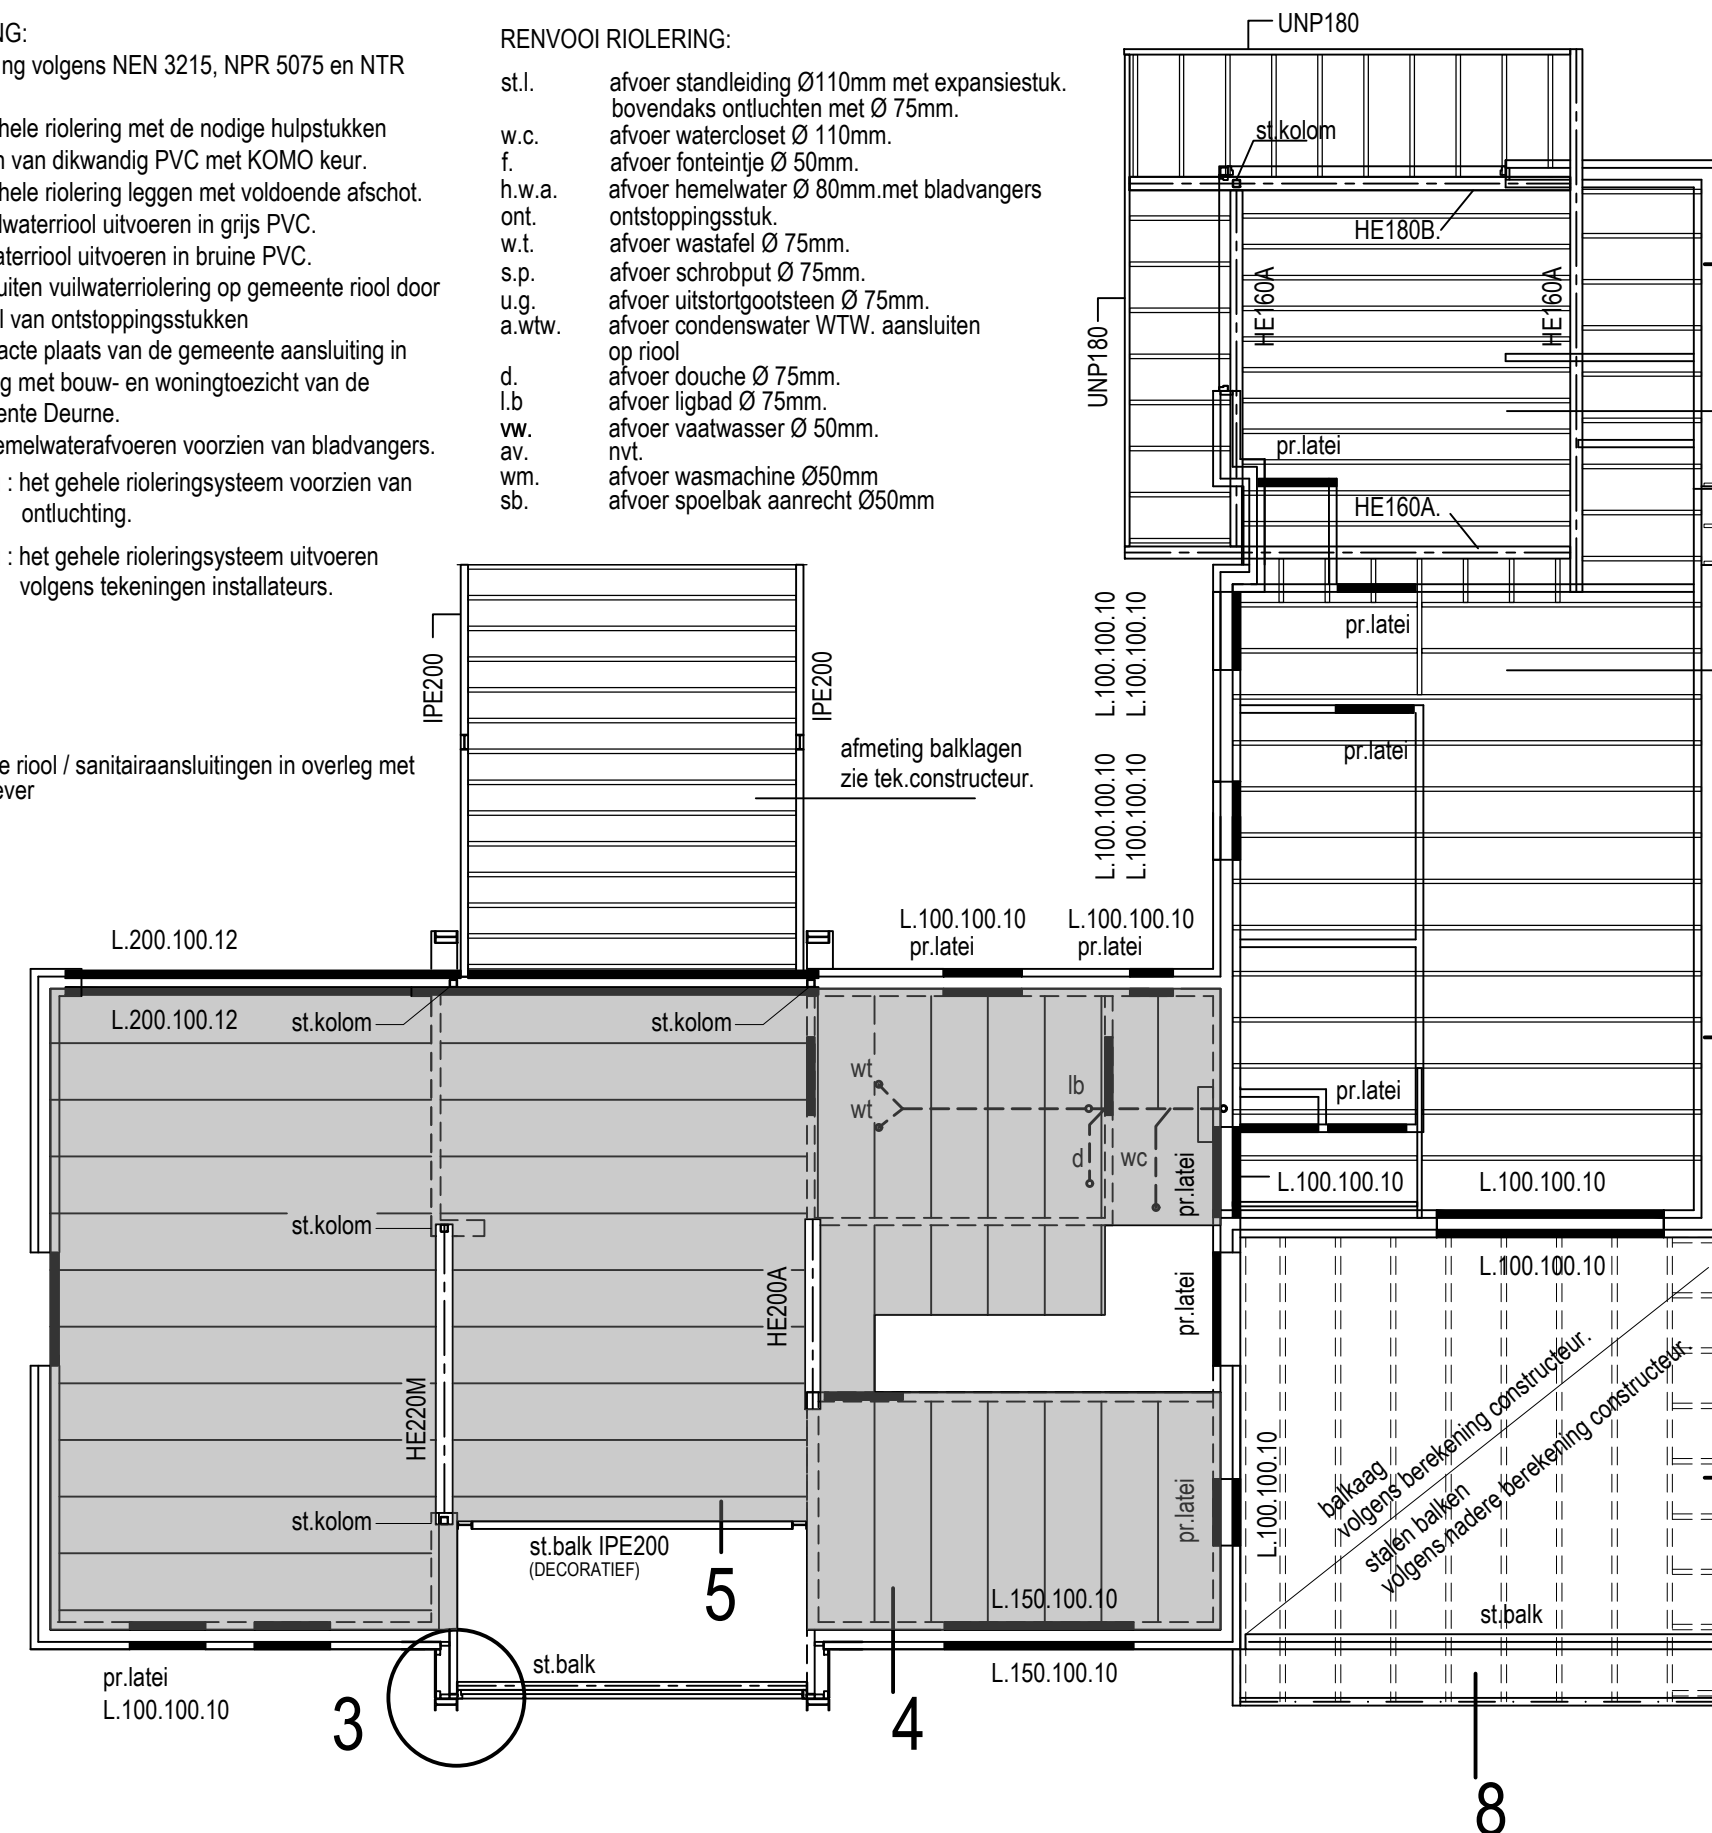

BETONVLOER begane grond: Rc>3,7m2k/w
80mm cementdekvloer of tegels
betonvloer dik 100mm. wapening zie tek.K.Benders
Eps.100SE isolatie dik 120mm
1 laag pe folie.
grondwerk schoon geel zand voldoende verdichten.

* voor muurdikten binnenmuren
zie tekening constructeur.

- VENTILATIE:**
- De betreffende ruimten te beluchten en ontluchten volgens de NEN 1087, NEN 8087 en NPR 1088.
 - De meterkast ventileren volgens voorschrift nutsbedrijf 0,002m3/sec d.m.v. openingen van 200mm2 onder en boven.
 - Alle binnendeuren 15mm van de vloer vrijhouden i.v.m. beluchting ruimten.
 - Ventilatiekanalen volgens opgave installateur.
 - Zie ook productcertificaat NTA8800 berekening wtw unit

Renvooi gebalanceerde ventilatie
het gehele ventilatiesysteem volgens nadere tekeningen leidingverloop installateur.

- toevoer gebal.ventilatie (zie berekening ventilatiehoeveelheden)
- afvoer gebal.ventilatie (zie berekening ventilatiehoeveelheden rapport).

toevoer unit gebal.ventilatie door dak
afvoer unit gebal.ventilatie door dak

afvoer afzuigkap volgens opgave
keukenleverancier.

FUNDERING BEGANE-GRONDVLOER RIOLERING

opmerking : voor fundering en begane grondvloer-constructie zie tekeningen en berekeningen constructeur.

VERDIEPINGSVLOER STALEN BALKEN - VENTILATIE.

PREFAB BETONVLOEREN :

- De vloeren volgens tekening leverancier en volgens tekening en berekening constructeur.

bouwkundig tekenbureau bv.

Giel Vervoort ontwerp bouwbesluit energieprestatieadvies tekenwerk

Opdrachtgever: **[REDACTED]**
Project: Bouwplan van een nieuw woonhuis aan de Kleine Bottel in Deurne.
Onderdeel: Bestektekening
Getekend: **[REDACTED]**
Schaal: 1A100 / 10
Datum: laatste wijz.datum gewijz: 07-08-2021 gewijz: 30-09-2021

Werk nr: 20153
Tekening nr: 02B

Deze tekening mag zonder schriftelijke toestemming niet worden geproduceerd, noch verspreid of openbaar gemaakt worden.