


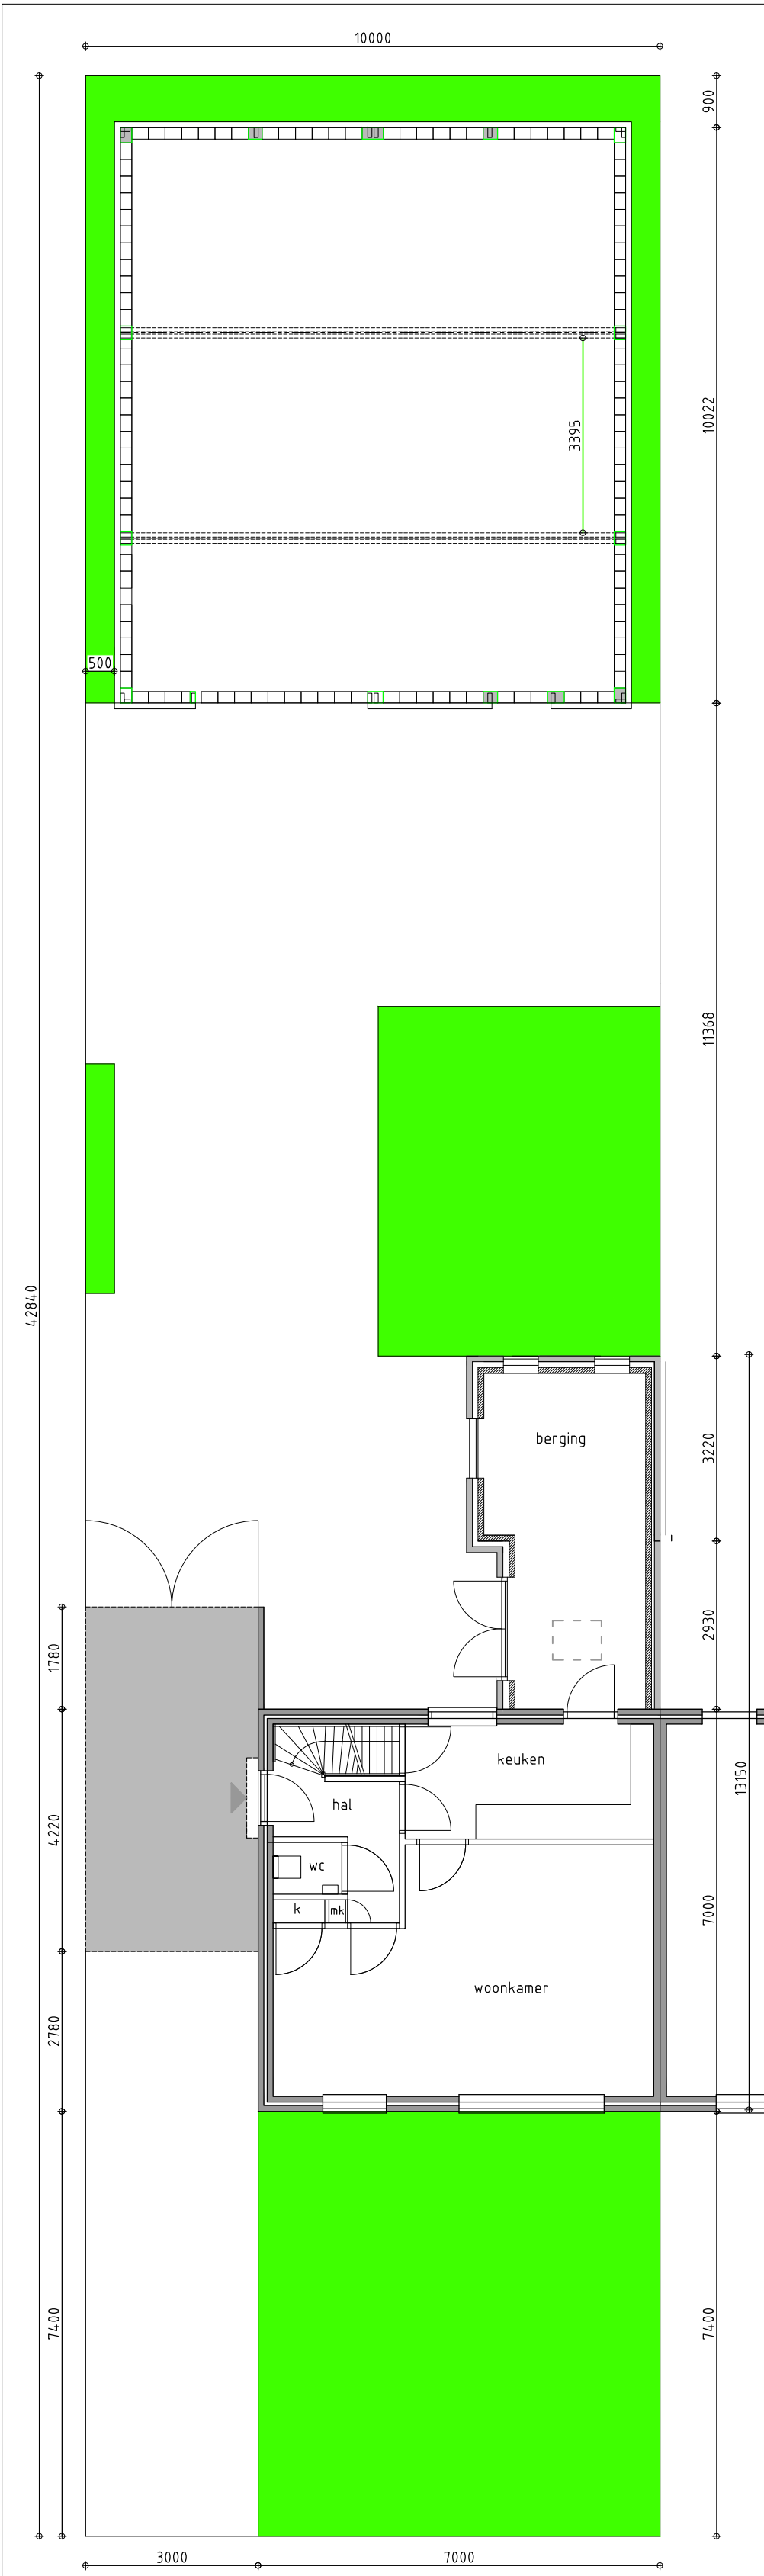


Gazon



Carport 3 x 6 m1

Bestaande schuur is reeds gekoppeld aan de hoofdbouw
Bouwen van een carport 3 x 6 m1 en 3m1 hoog
Demonteren bestaande rolluiken tpv de voorgevel
Naast beide kozijnen worden houten venster geplaatst
kleur RAL 6028 groen

Carport
Hoofdoverspanning 70x290mm Vuren
Het beschot bestaat uit aaneengesloten gekantelde balken
75x195mm met de dikte als hoogte (praktisch)
Bitumineuze dakbedekking
Hwa
Afvoer op bestaande hwa tpv achtergevel.

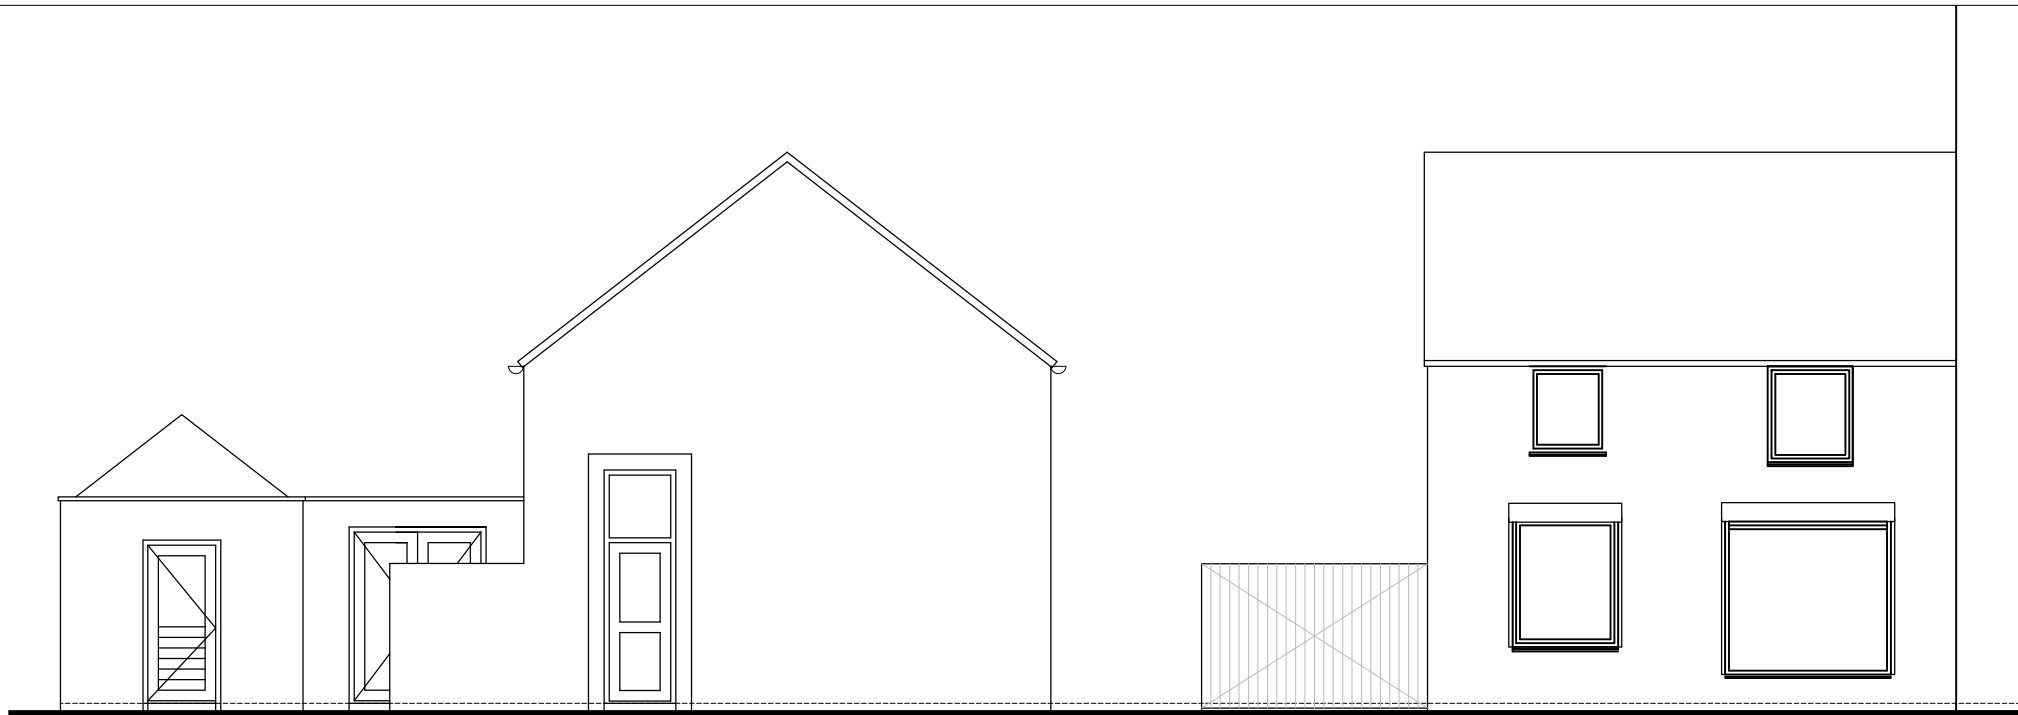


bestaande rechtergevel

Bestaande voorgevel met rolluiken te verwijderen




nieuwe rechtergevel met carport


nieuwe voorgevel met carport en houten luiken

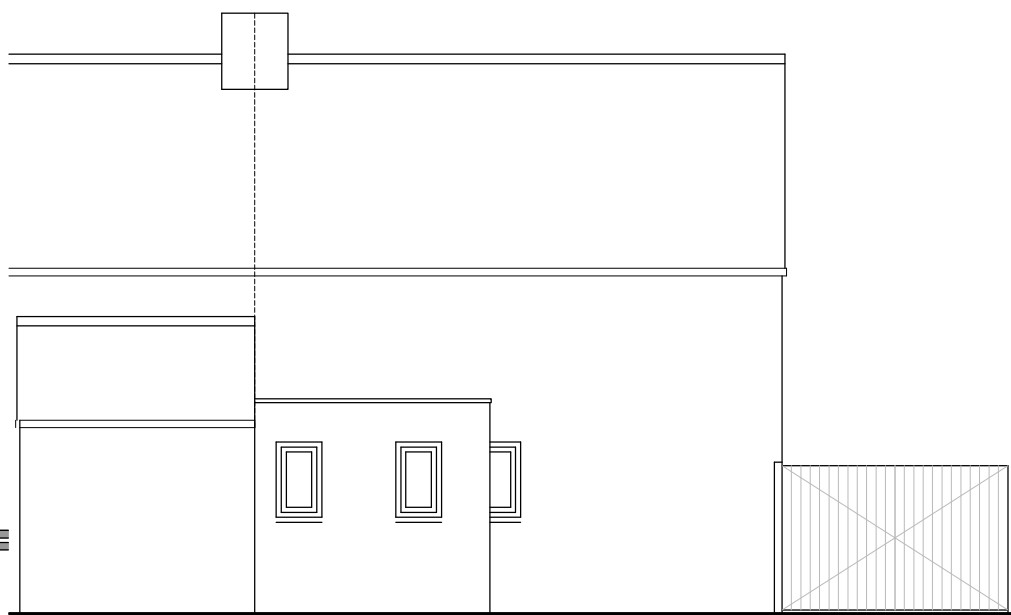


achtergevel gekoppelde berging

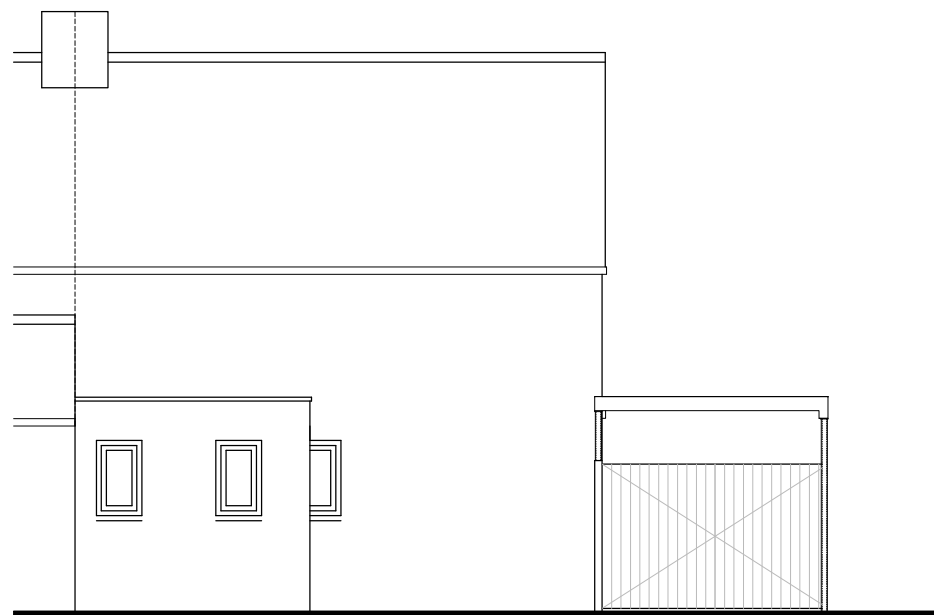

nieuwe achtergevel met carport


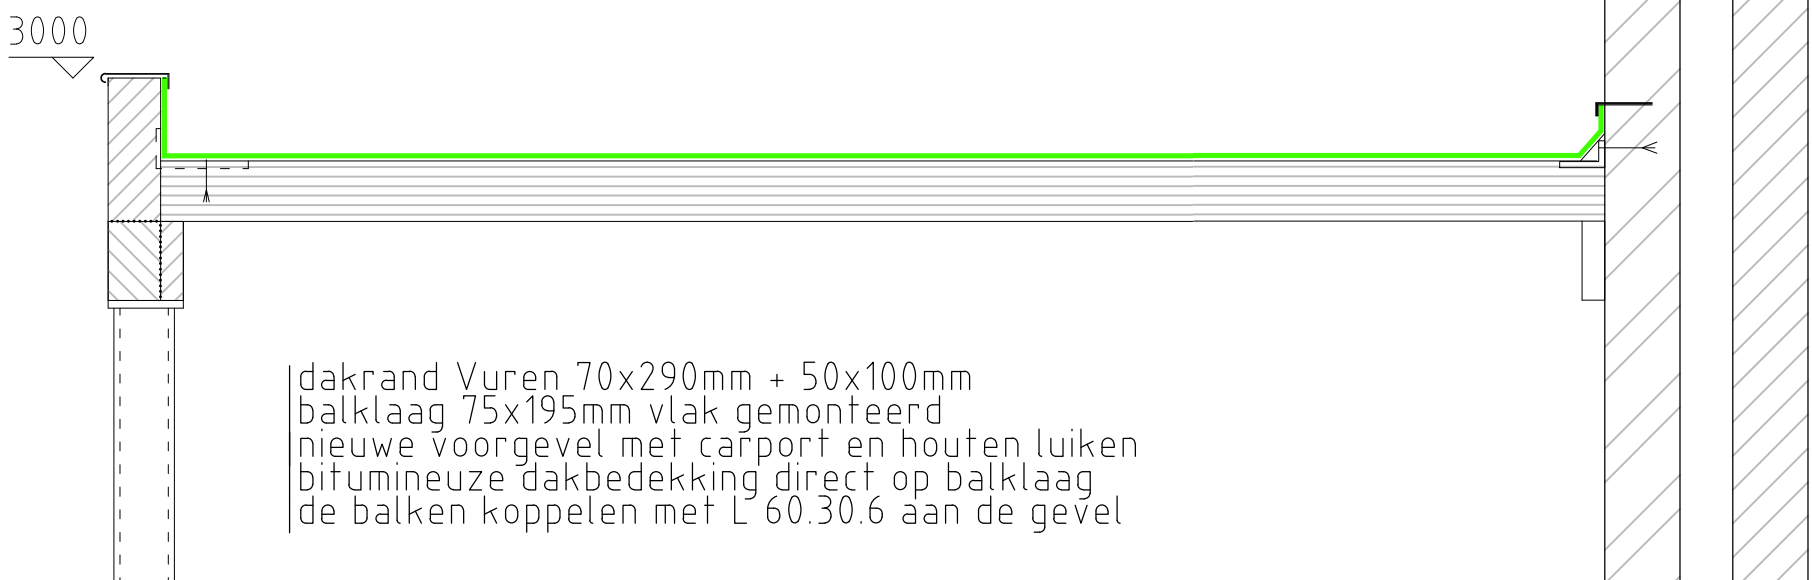


dakrand Vuren 70x290mm + 50x100mm
balklaag 75x195mm vlak gemonteerd
nieuwe voorgevel met carport en houten luiken
bitumineuze dakbedekking direct op balklaag
de balken koppelen met L 60.30.6 aan de gevel

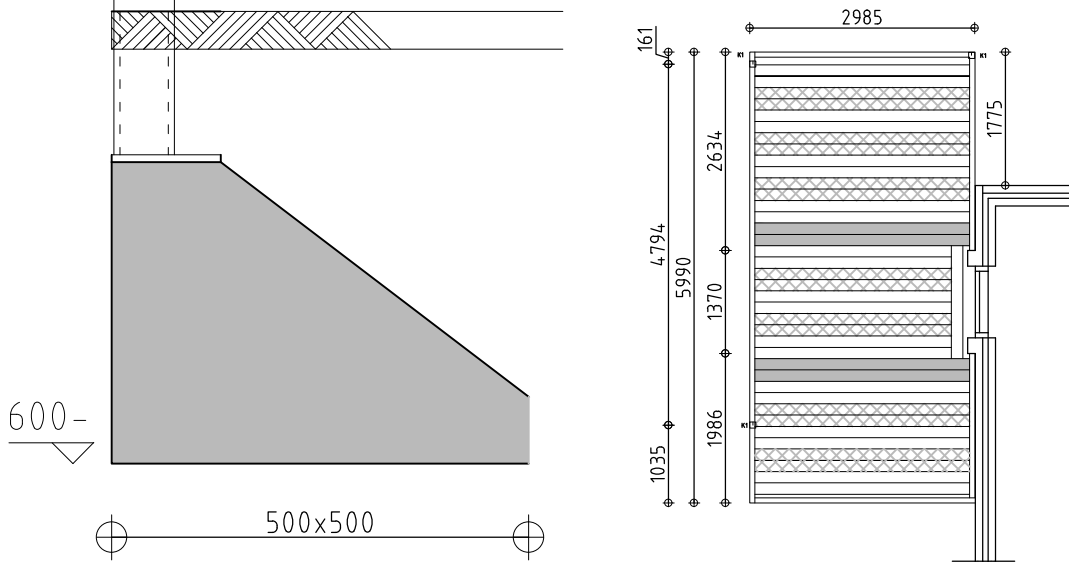


600-

500x500

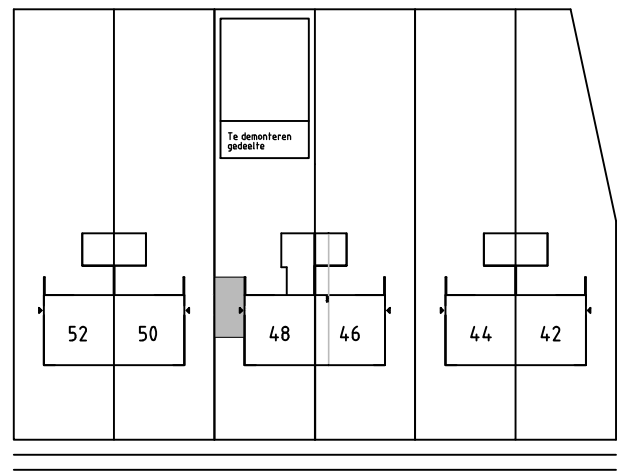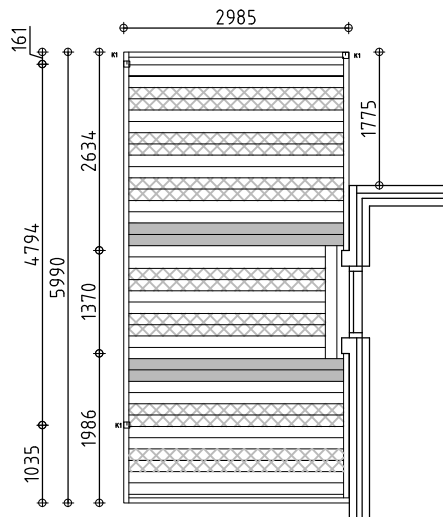

Pastoor Jacobsstraat

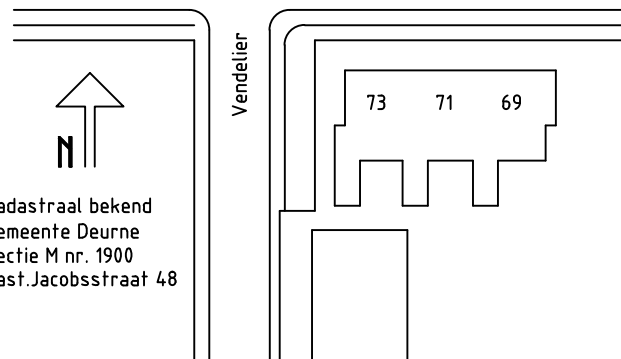

Kadastraal bekend
Gemeente Deurne
Sectie M nr. 1900
Past. Jacobsstraat 48

Vendelier