
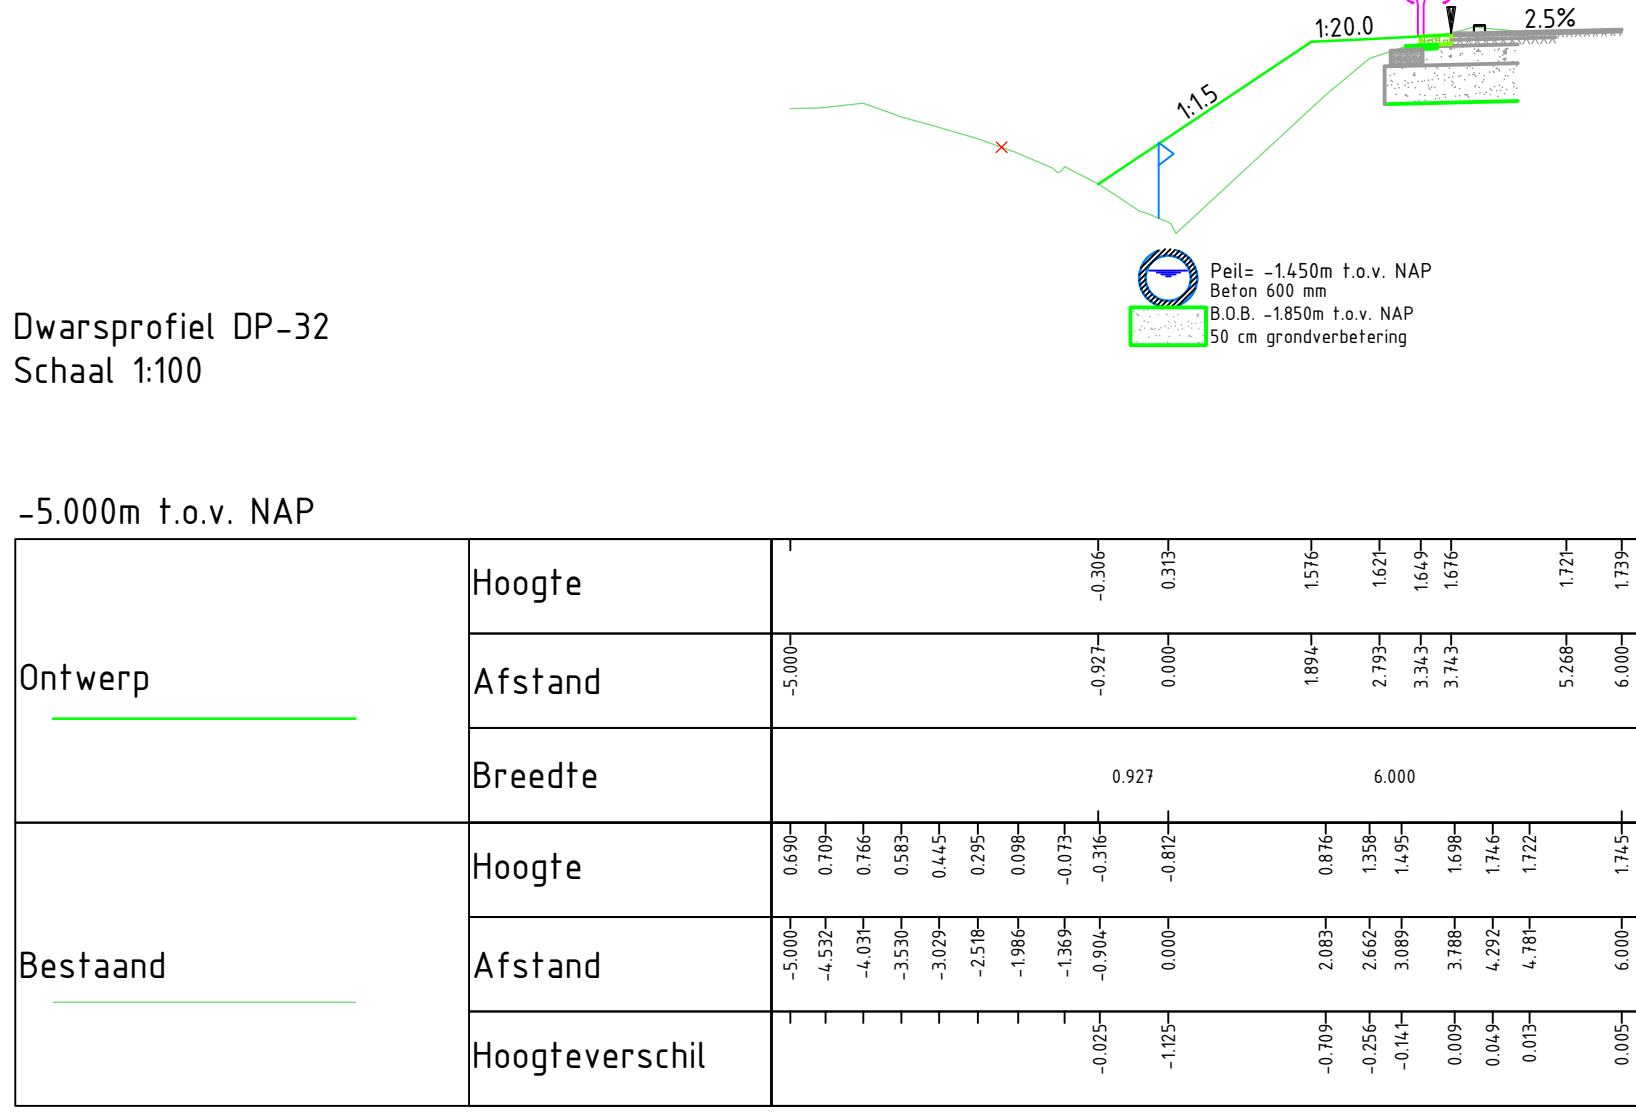
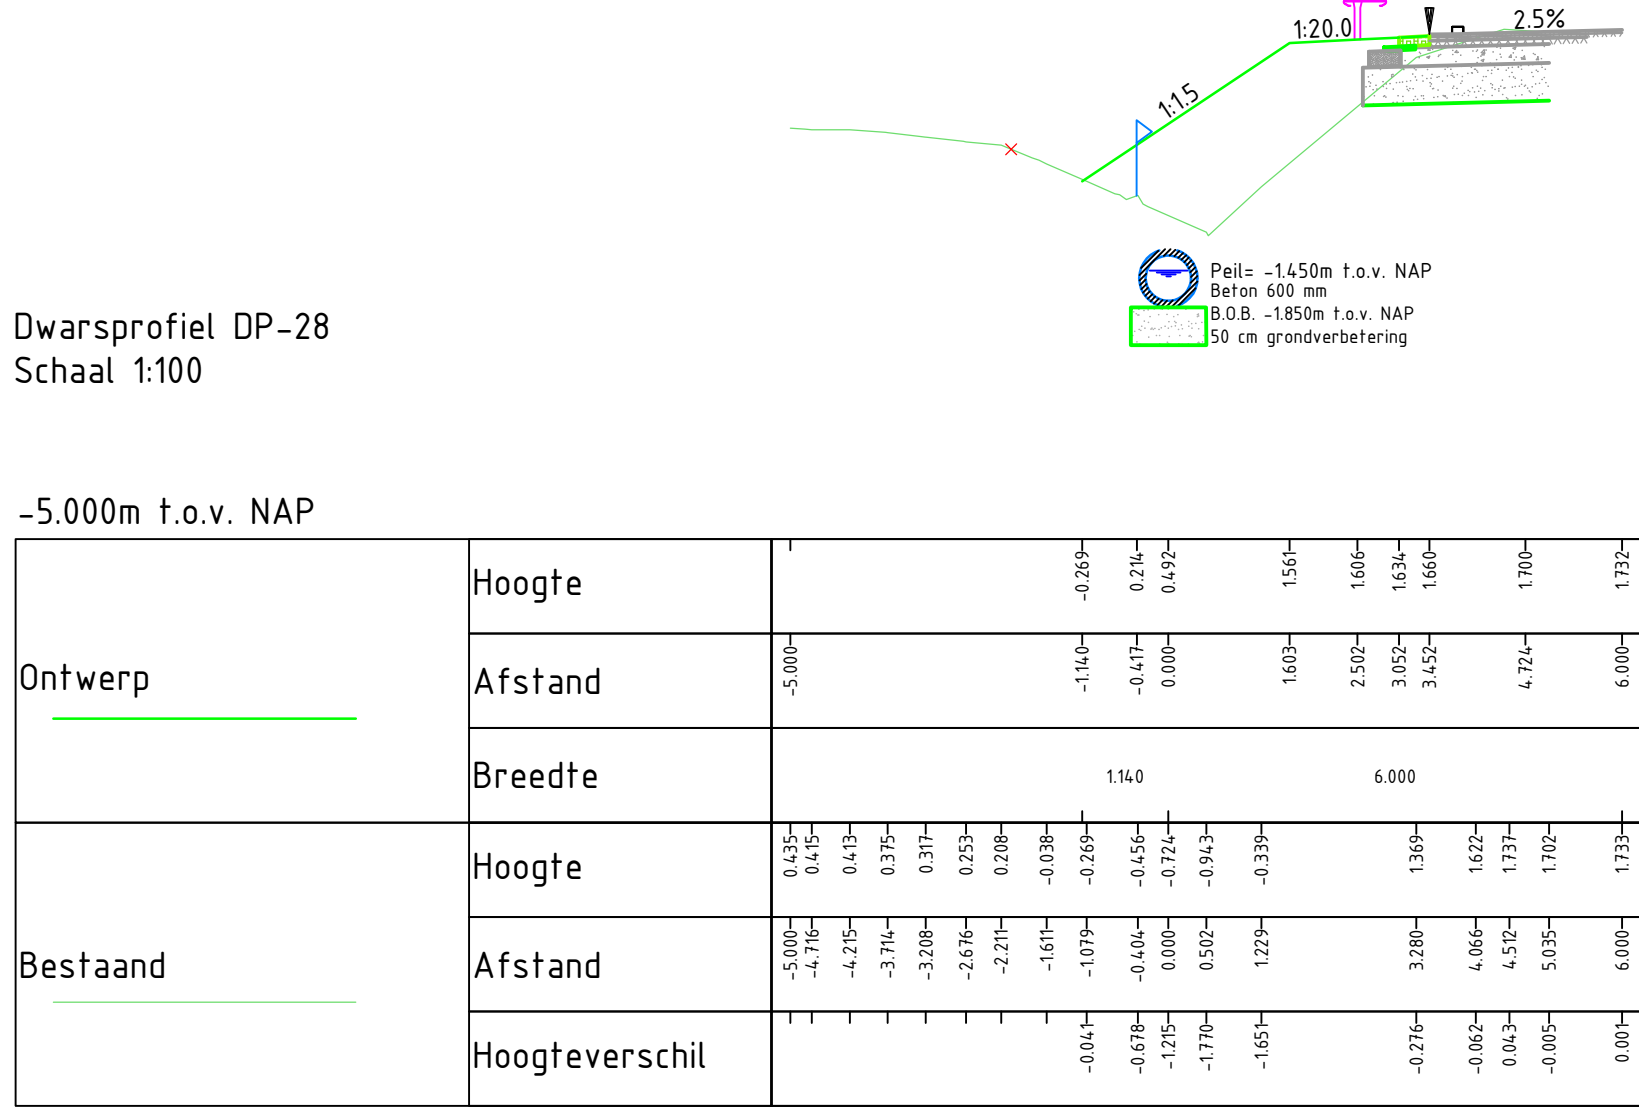
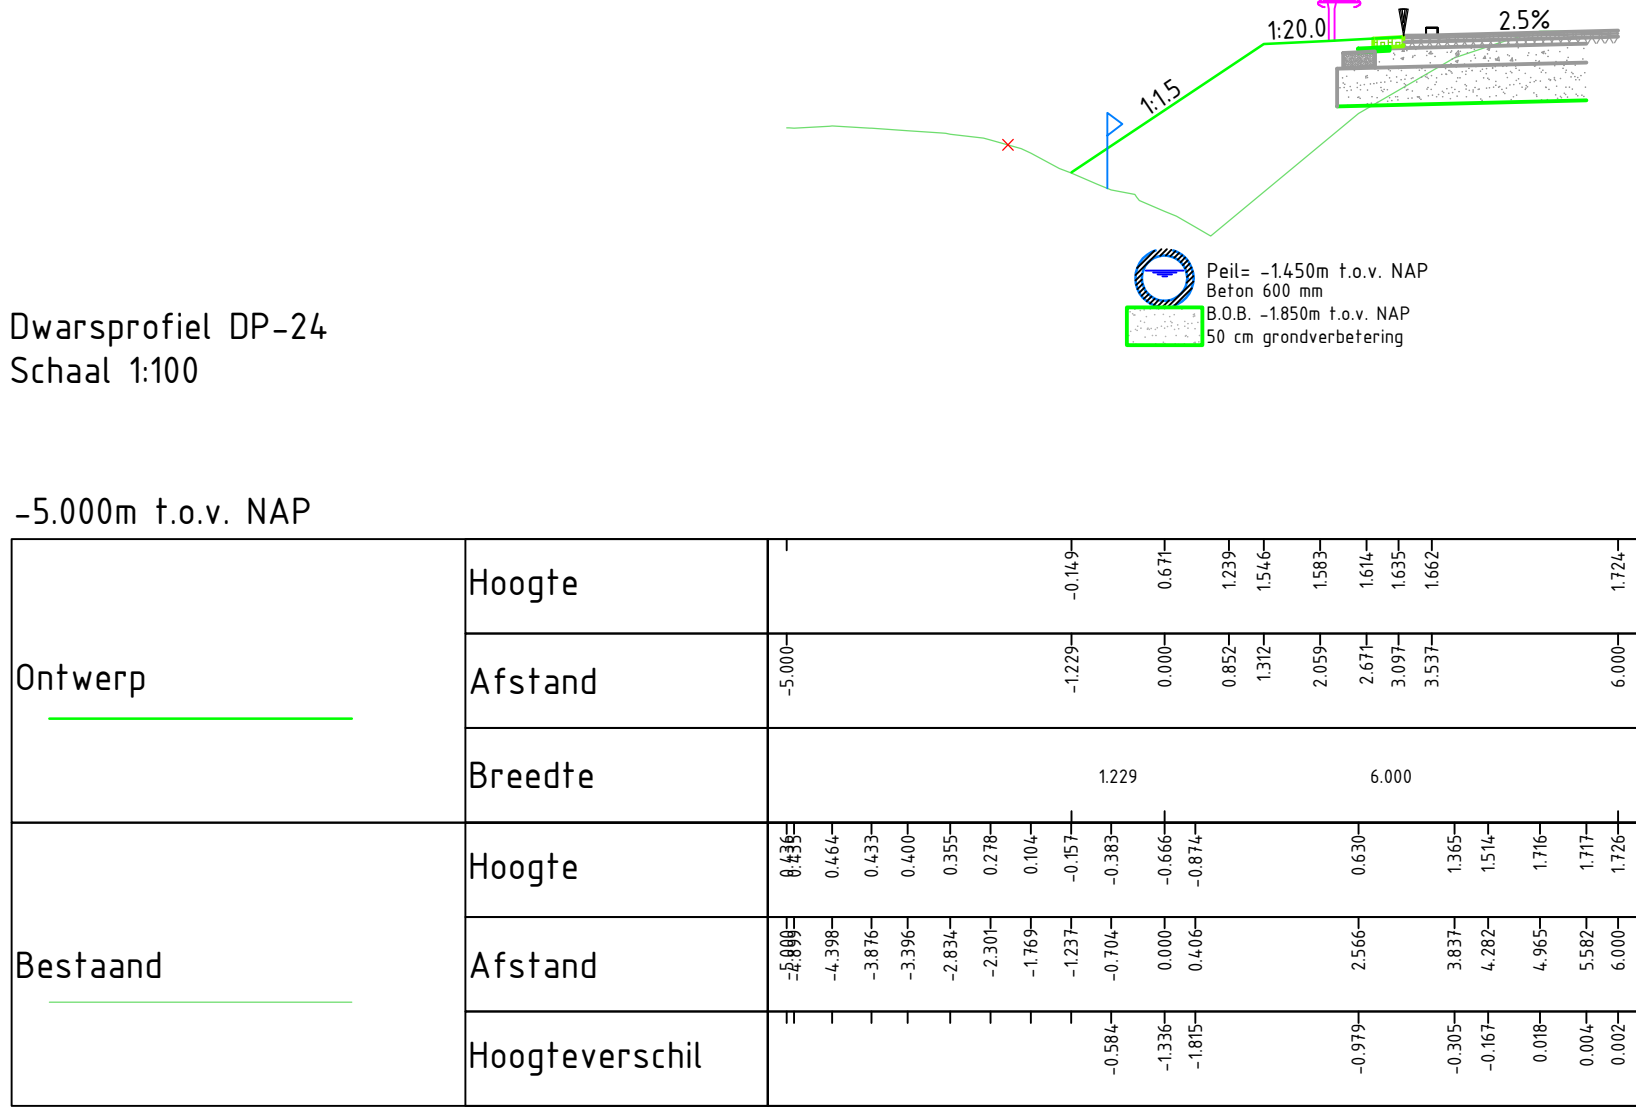
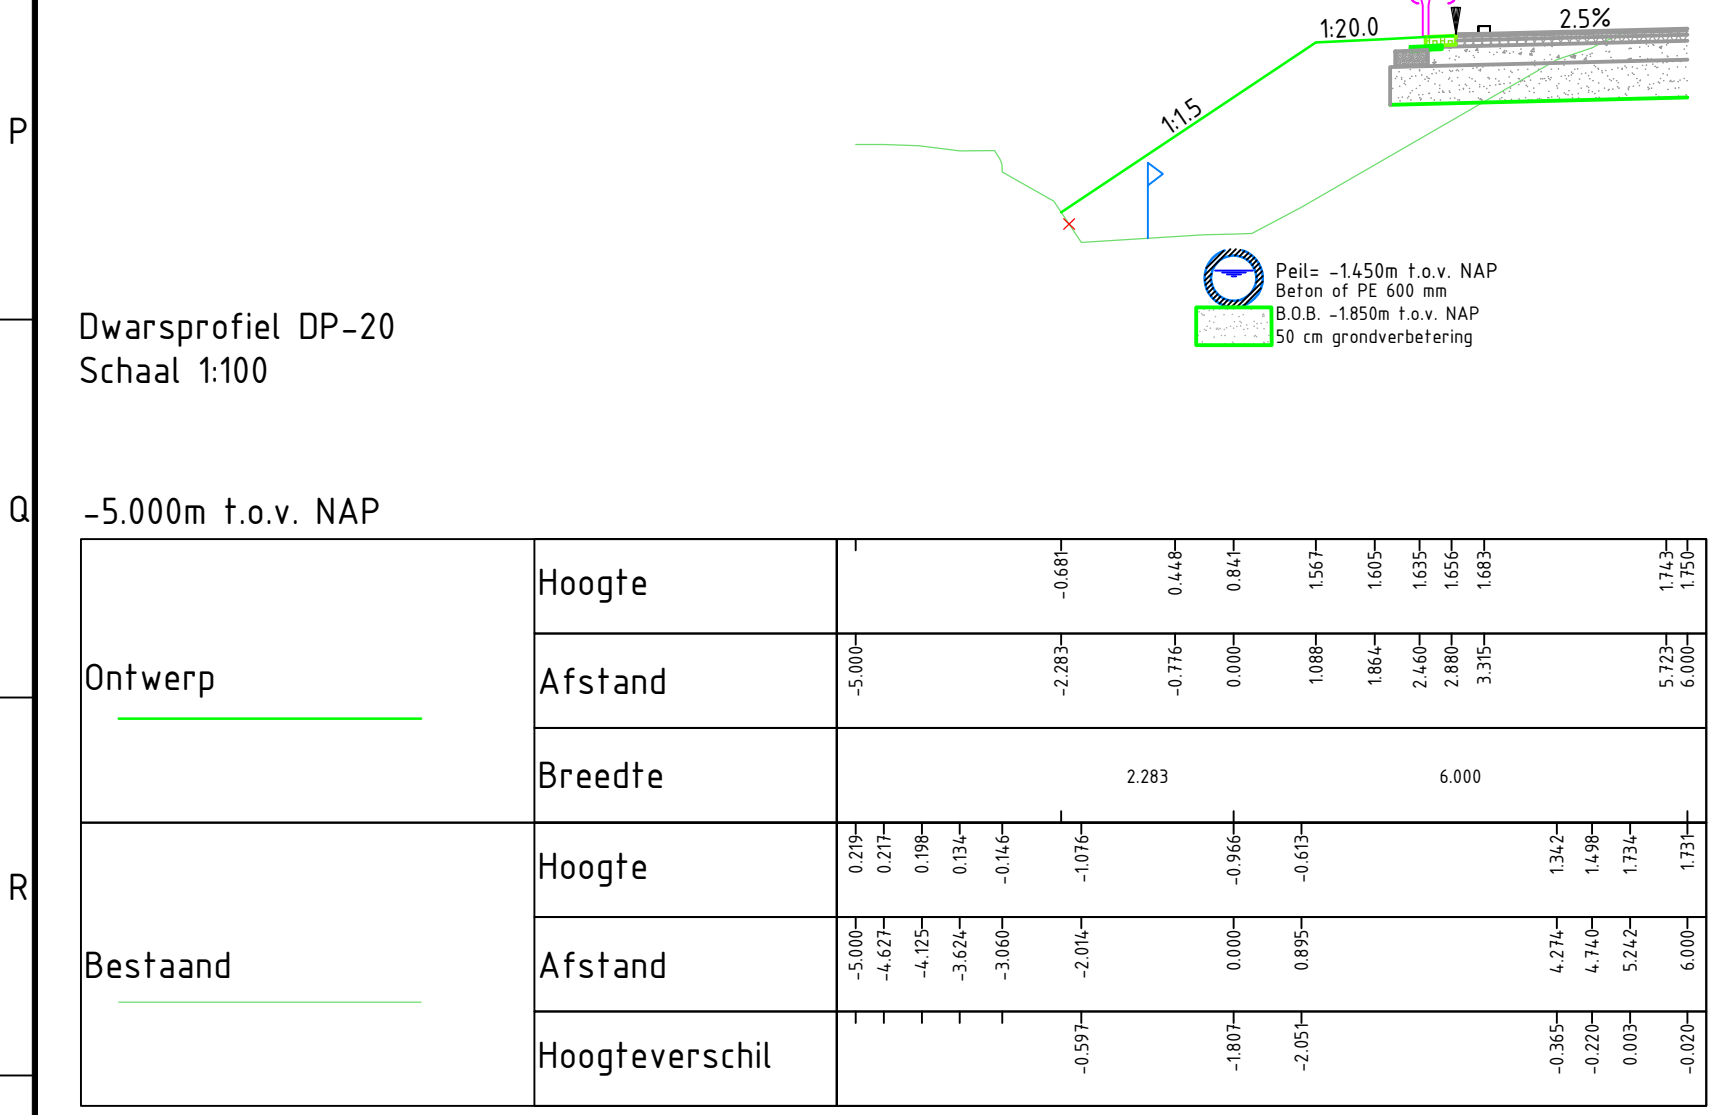
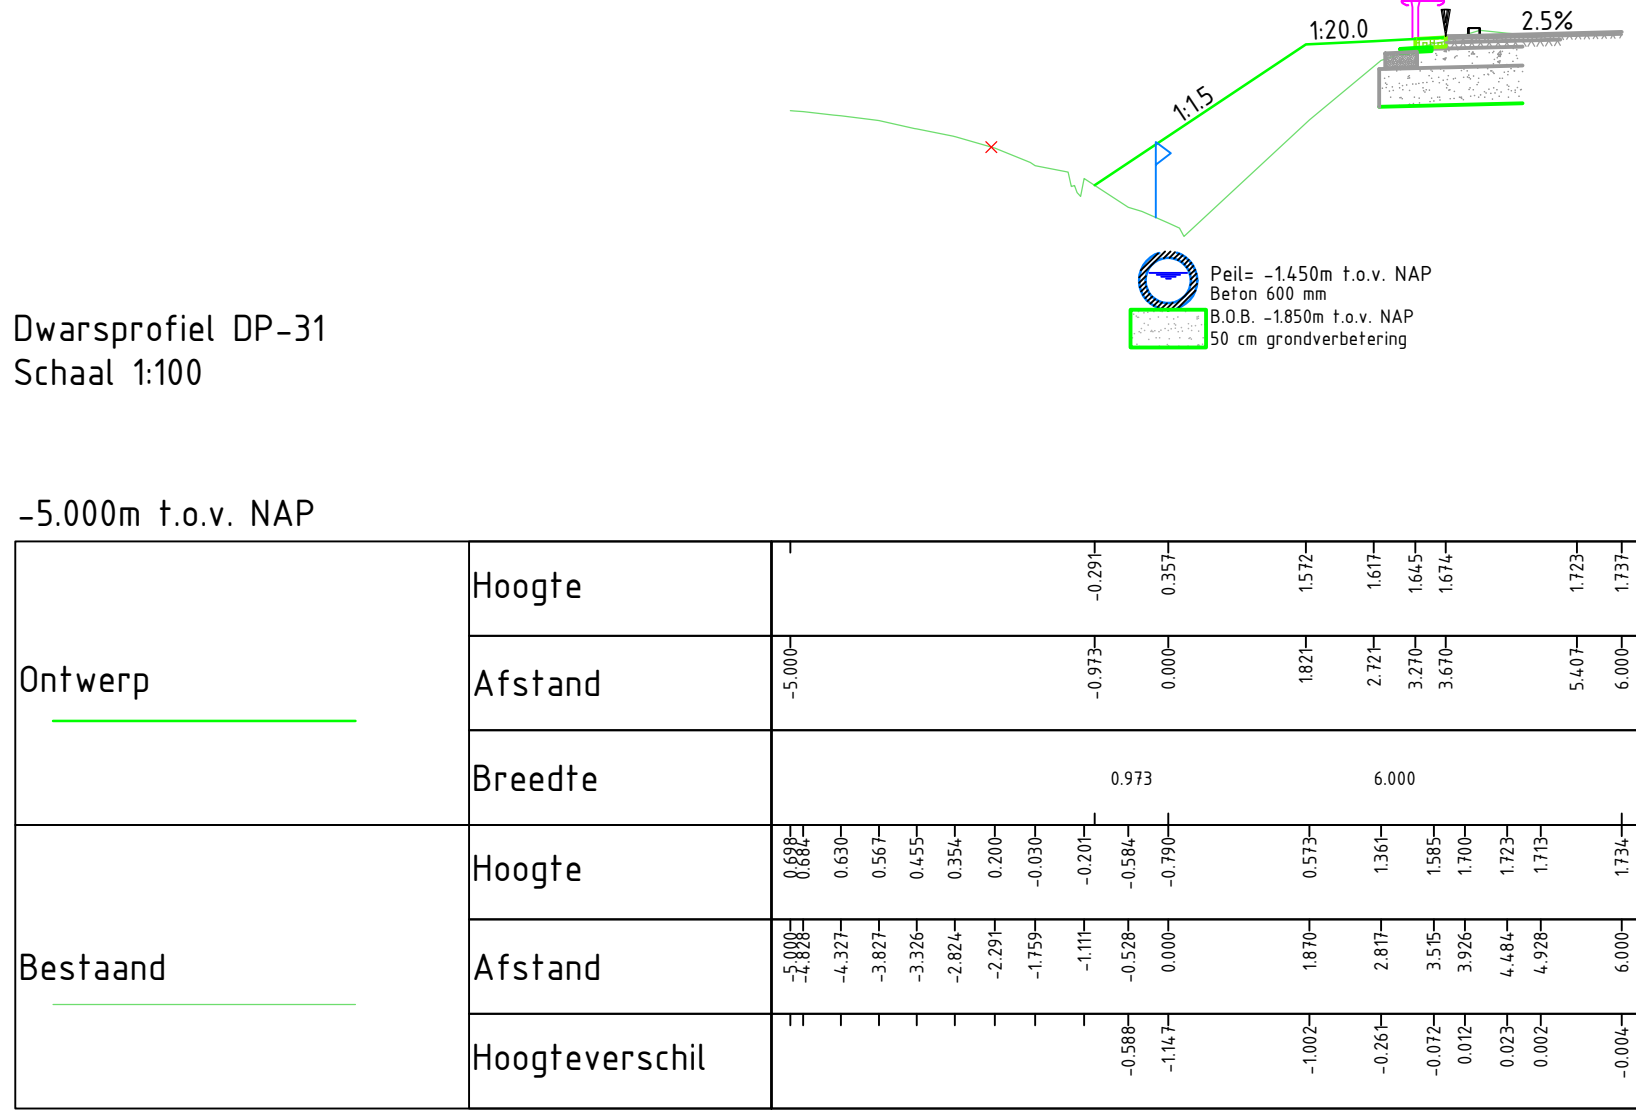
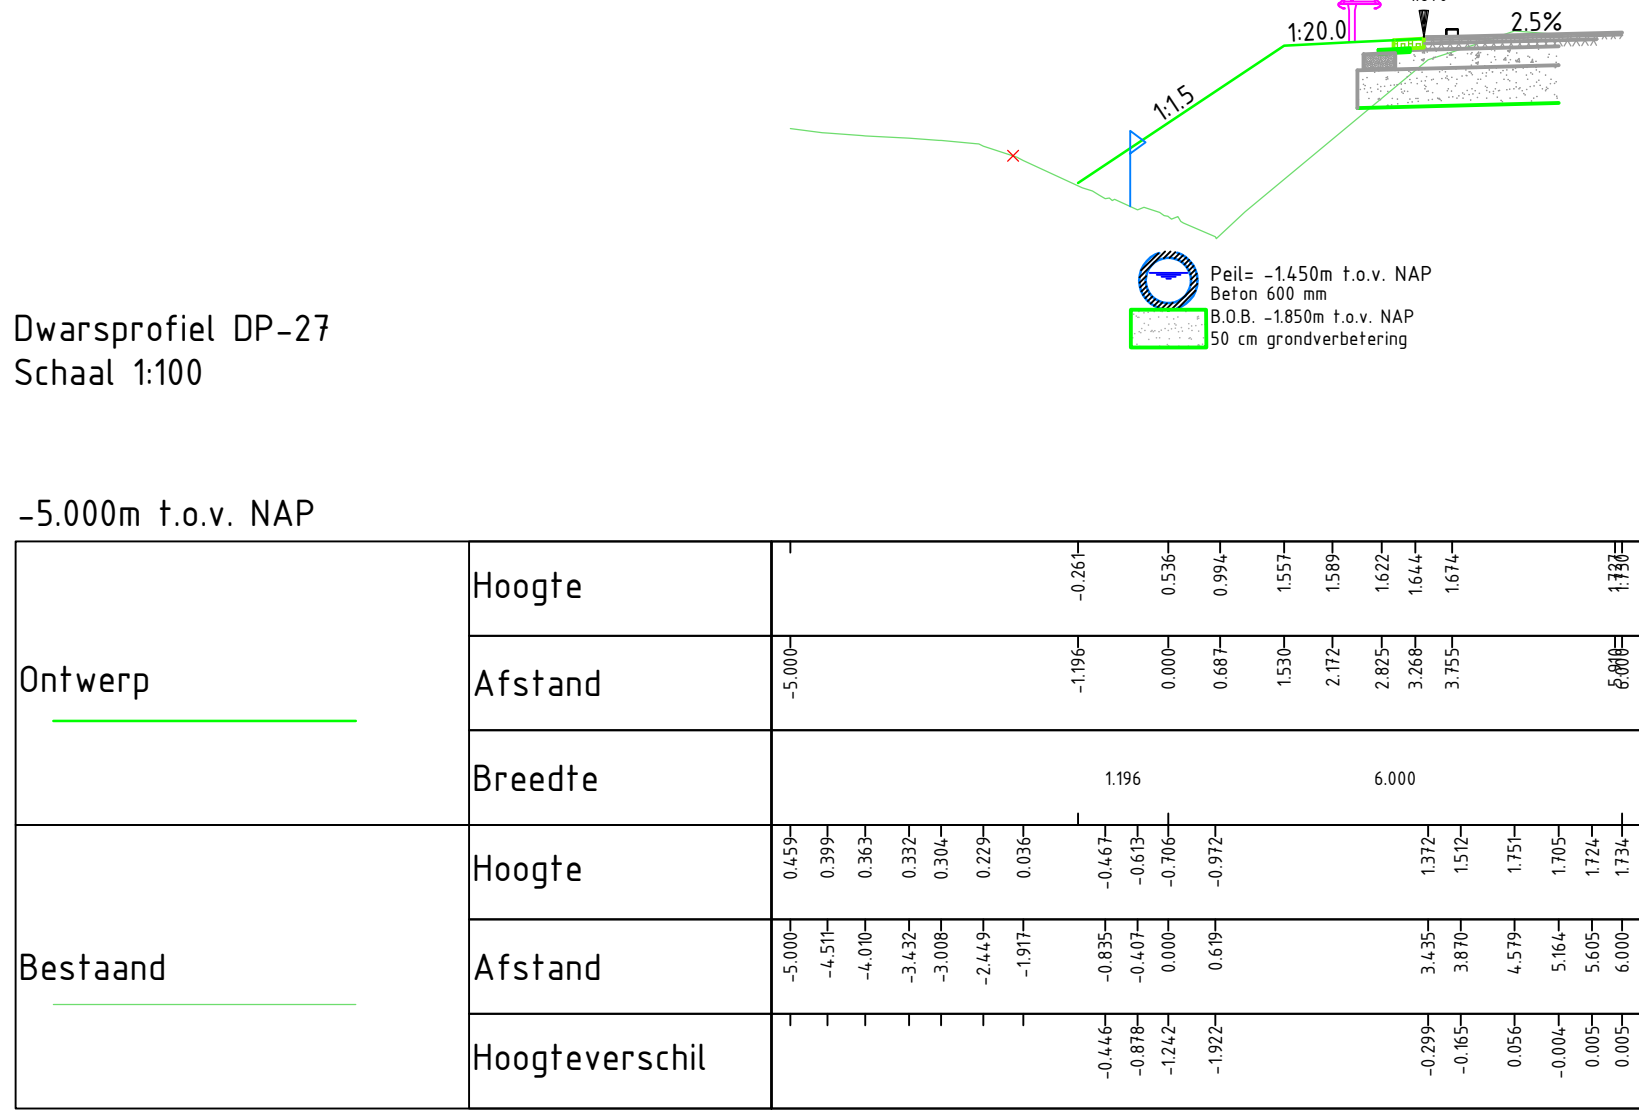
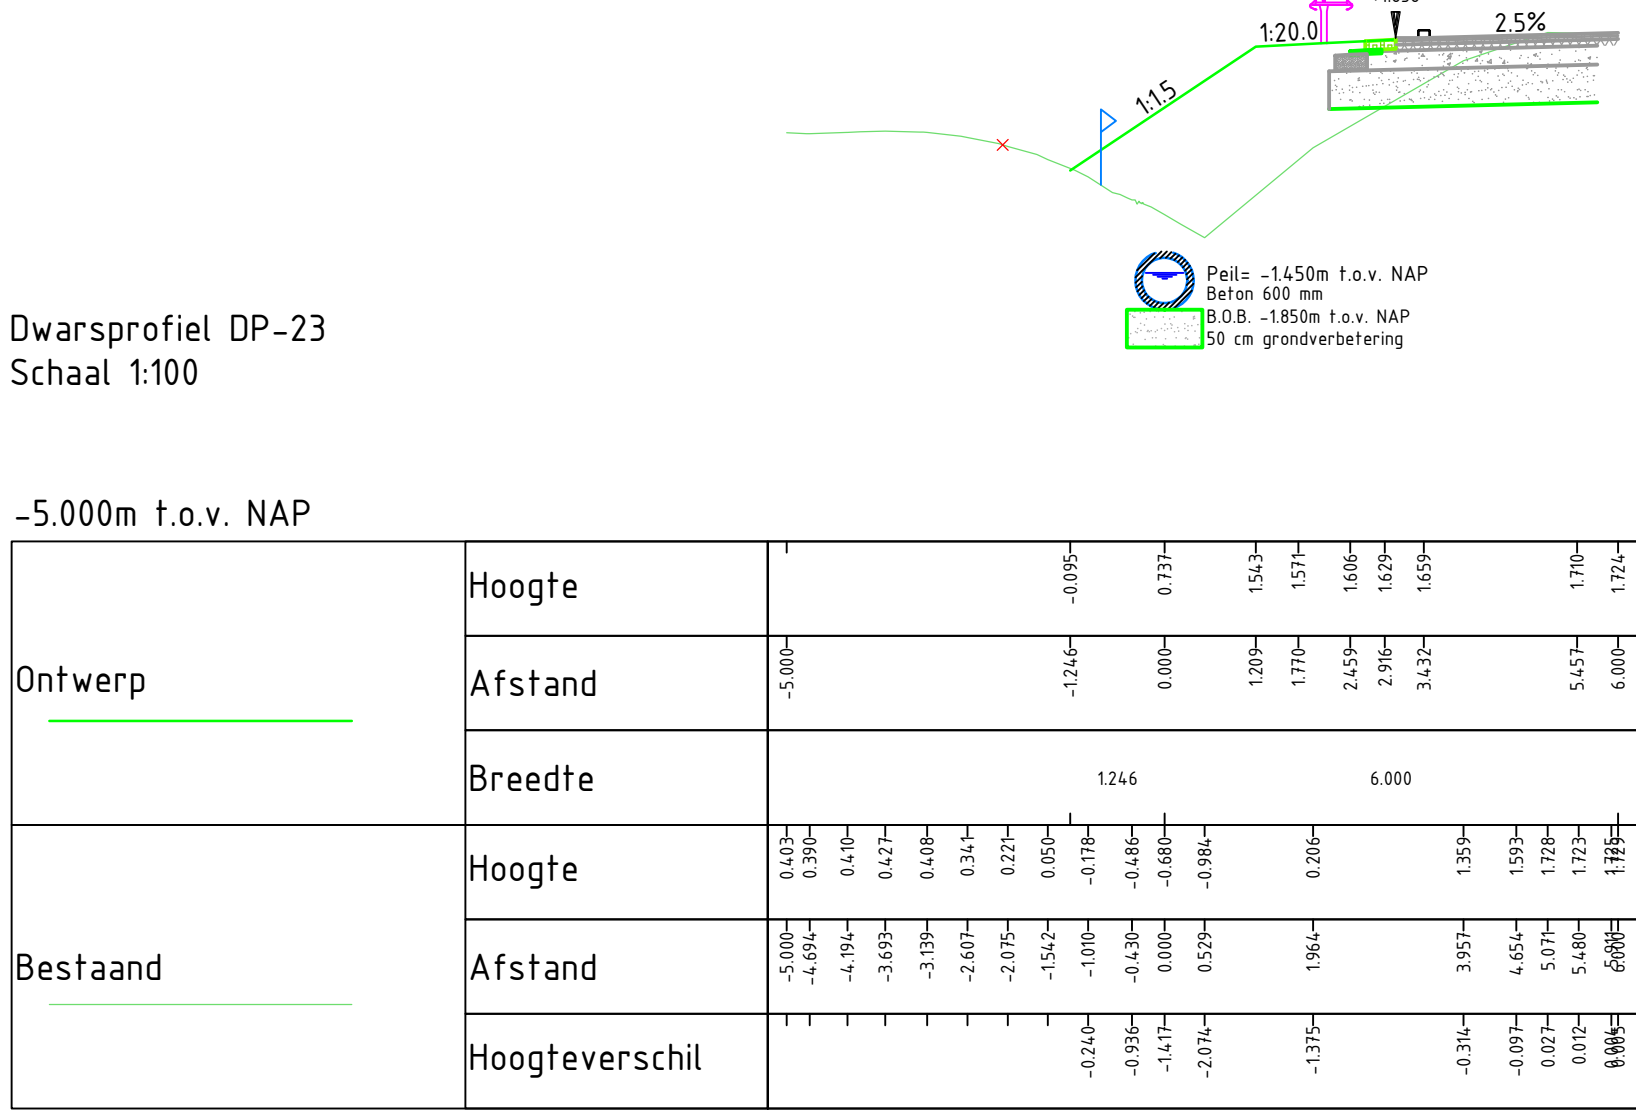
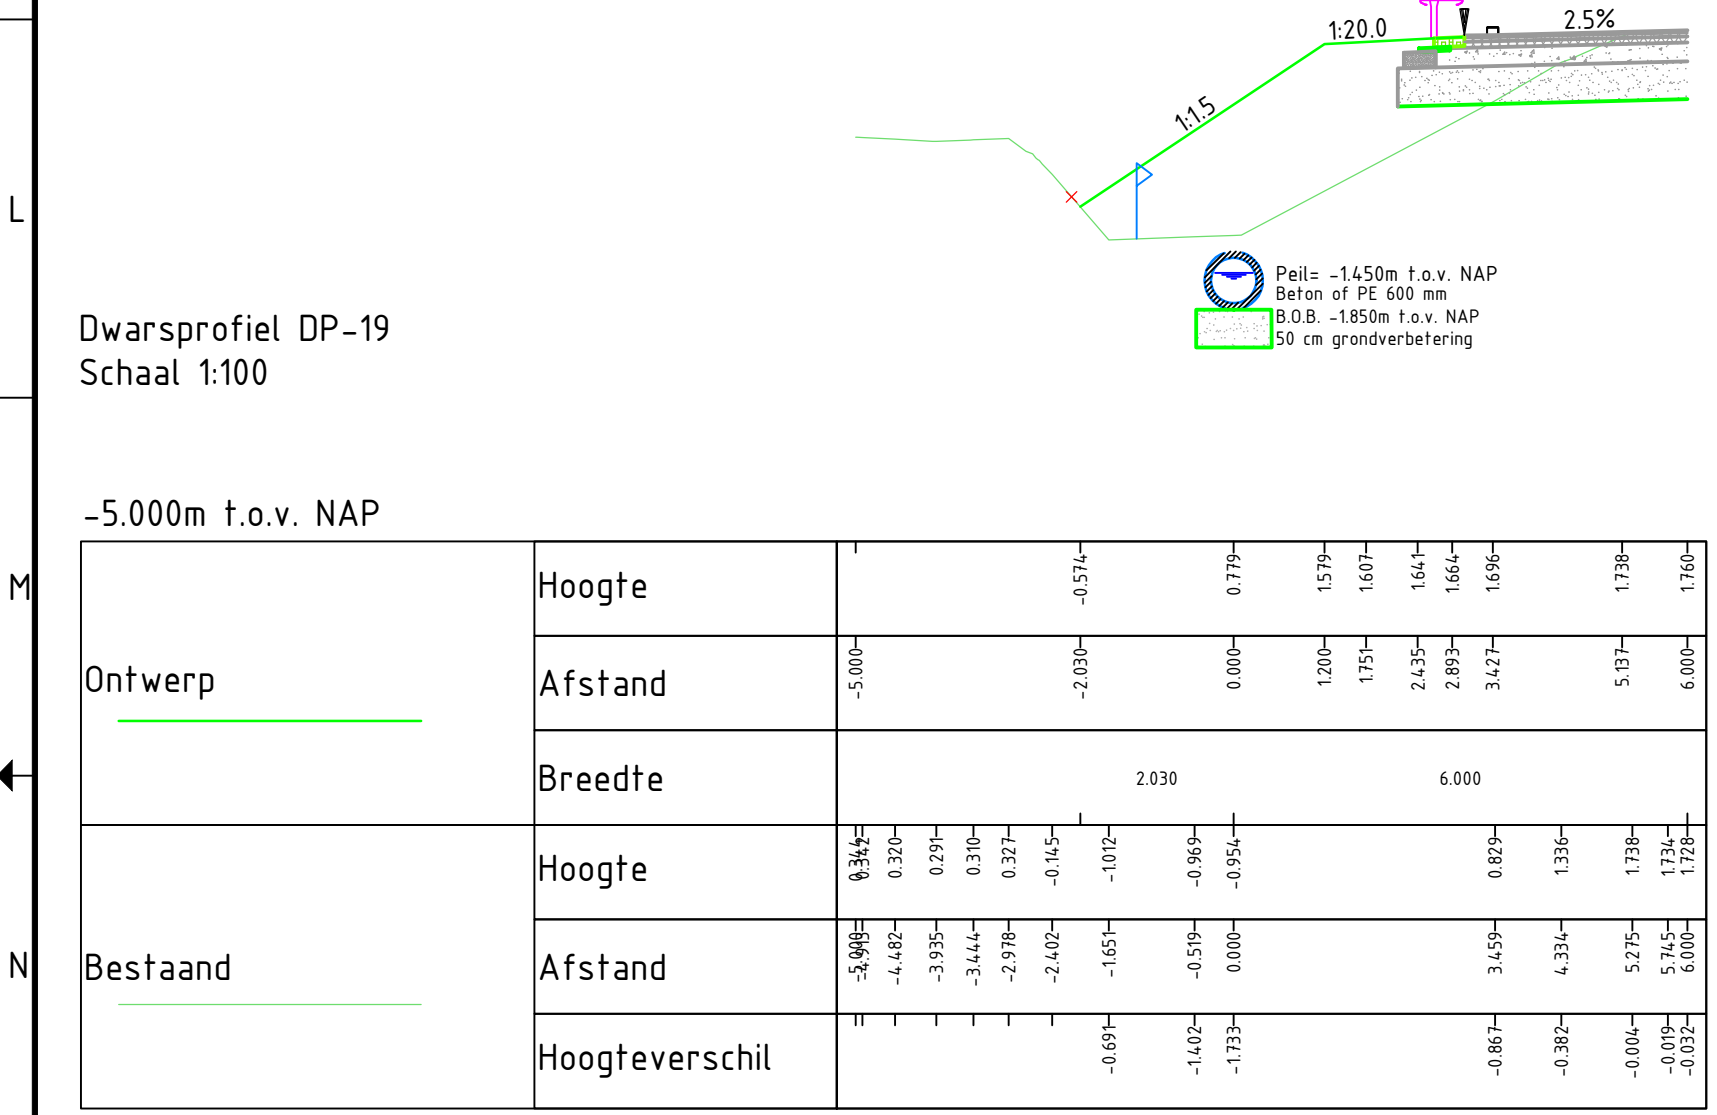
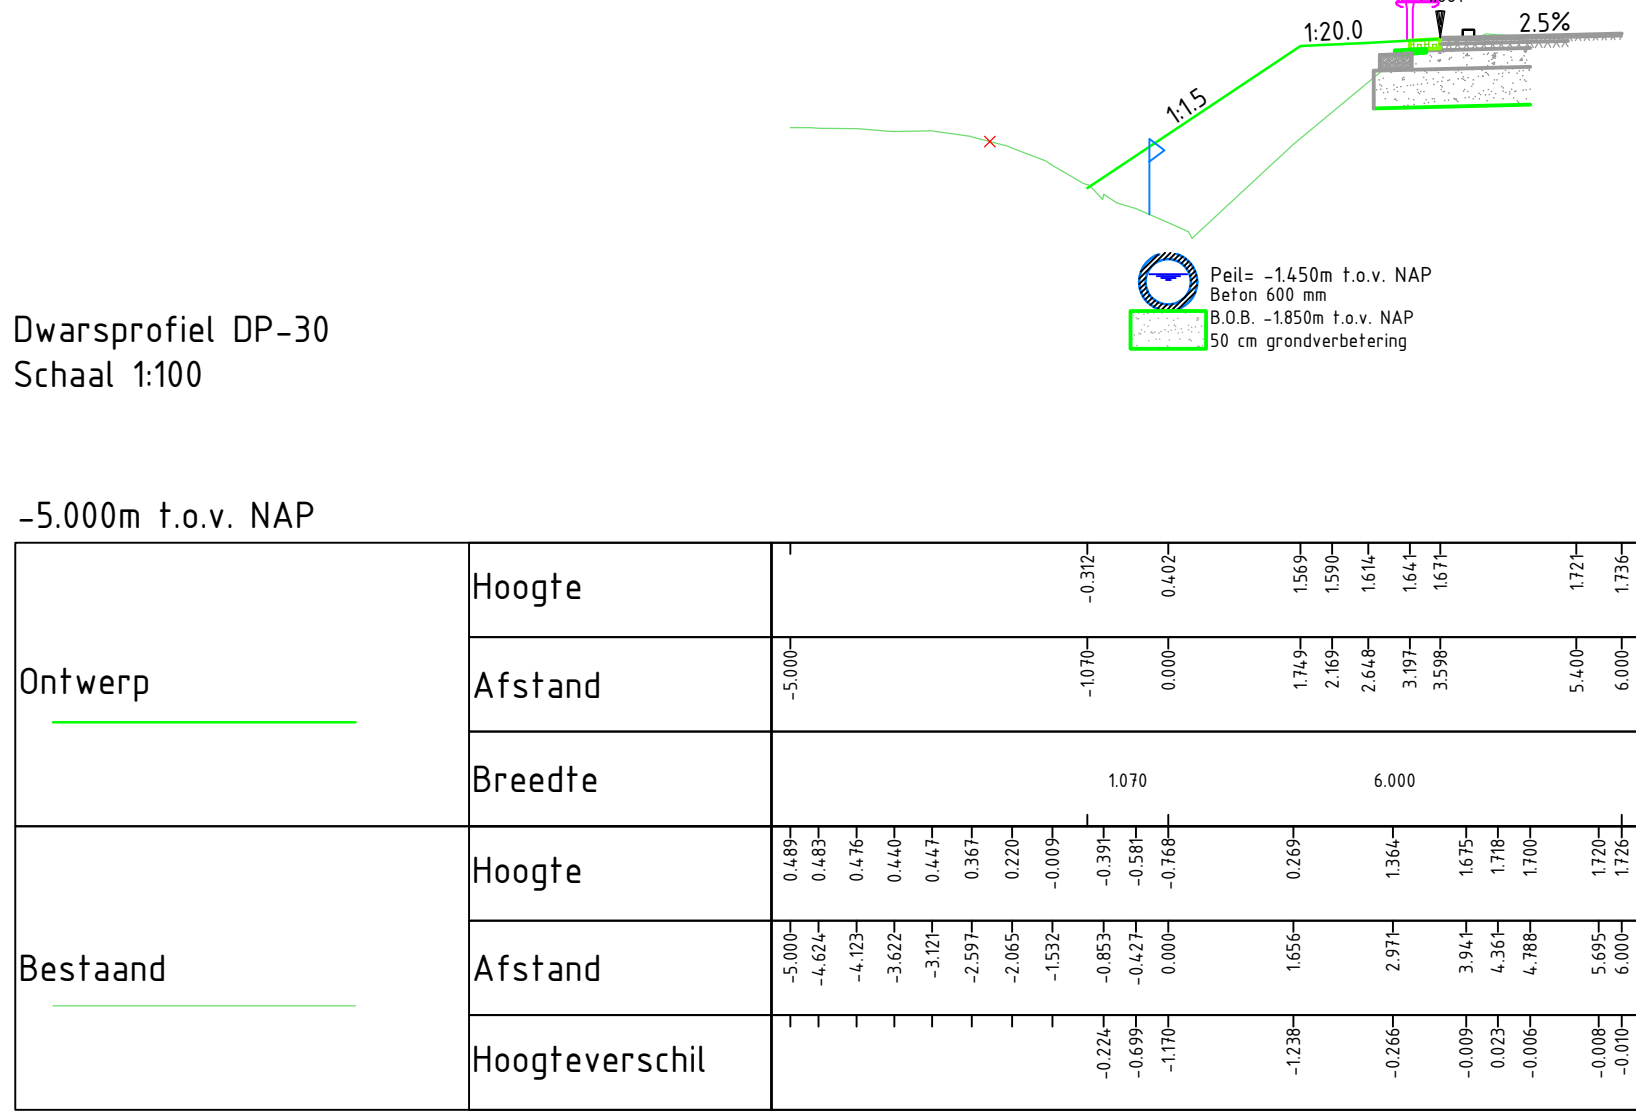
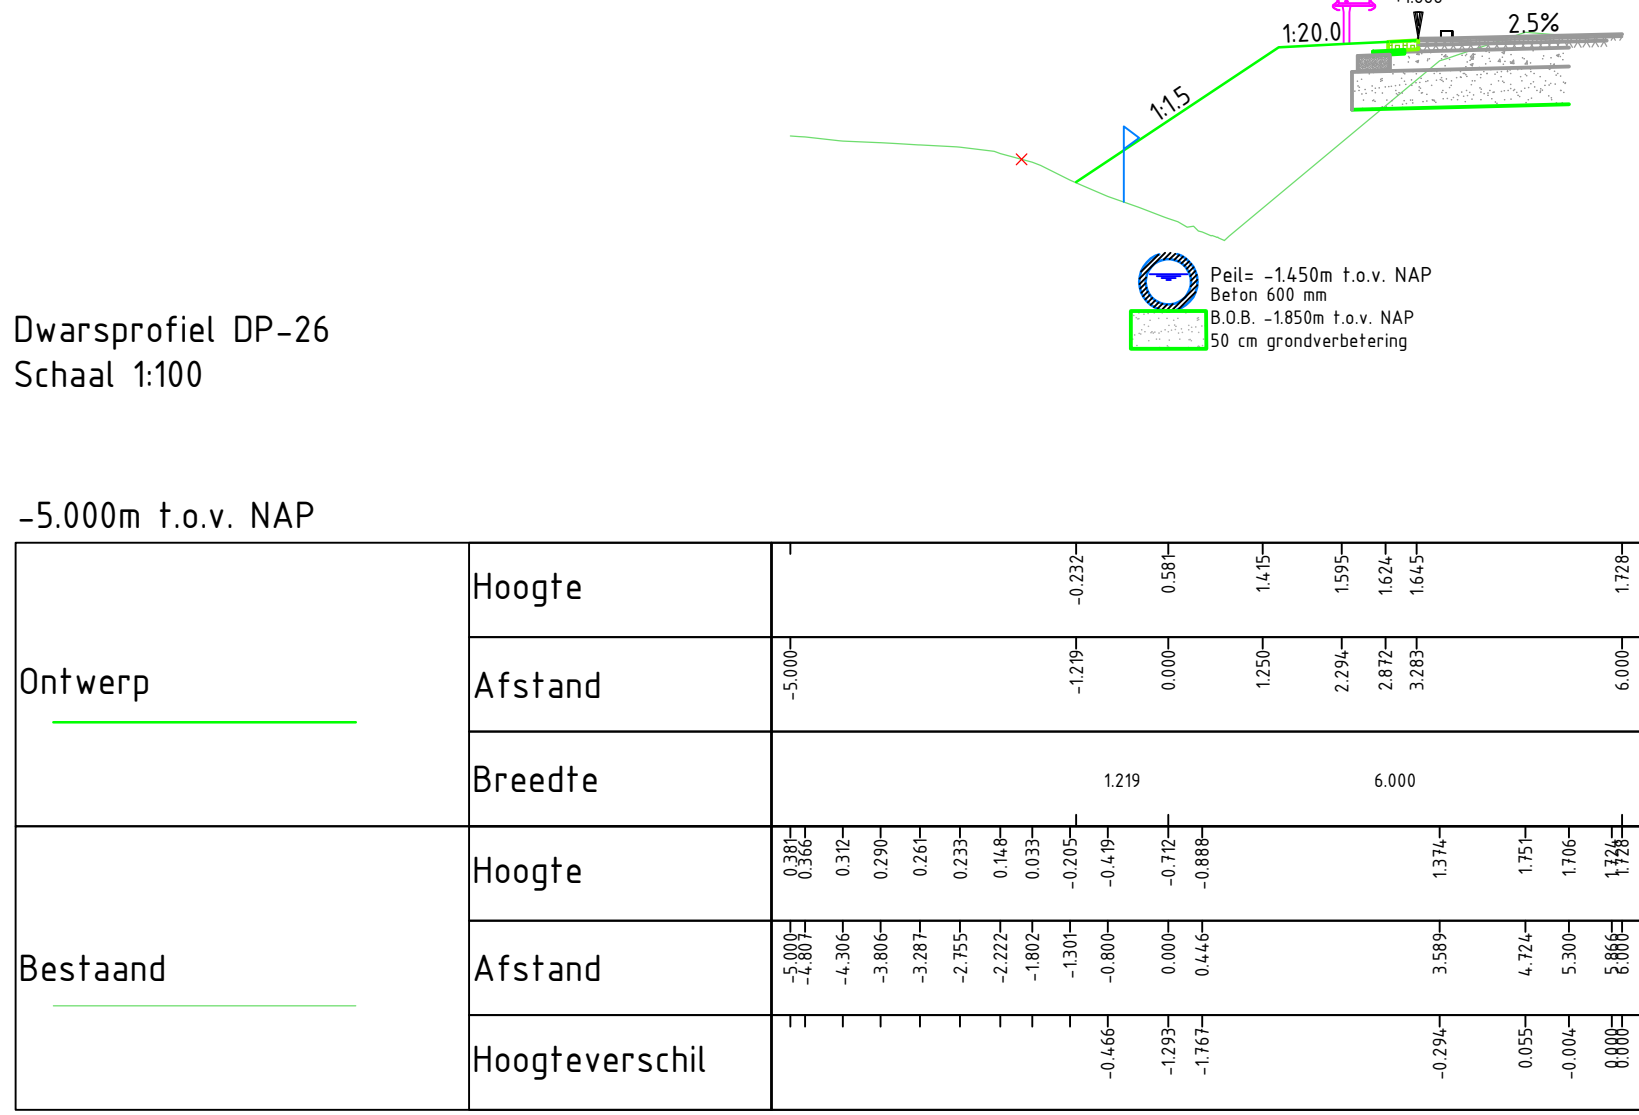
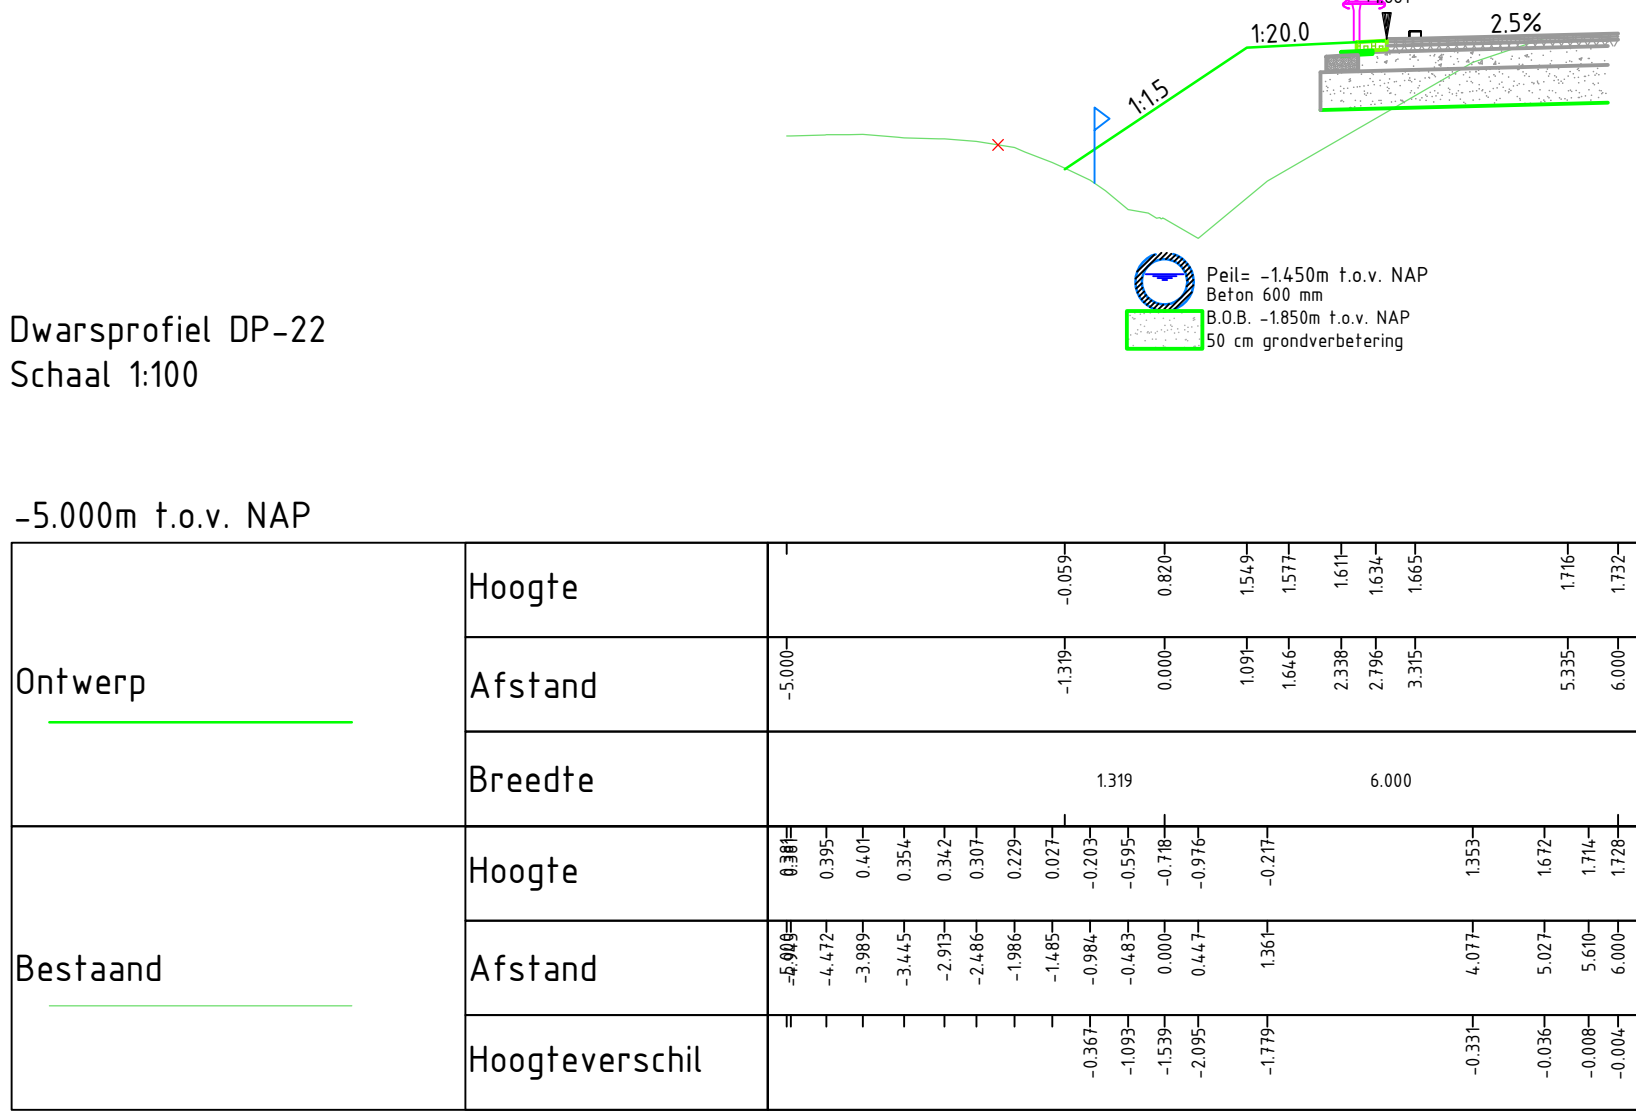
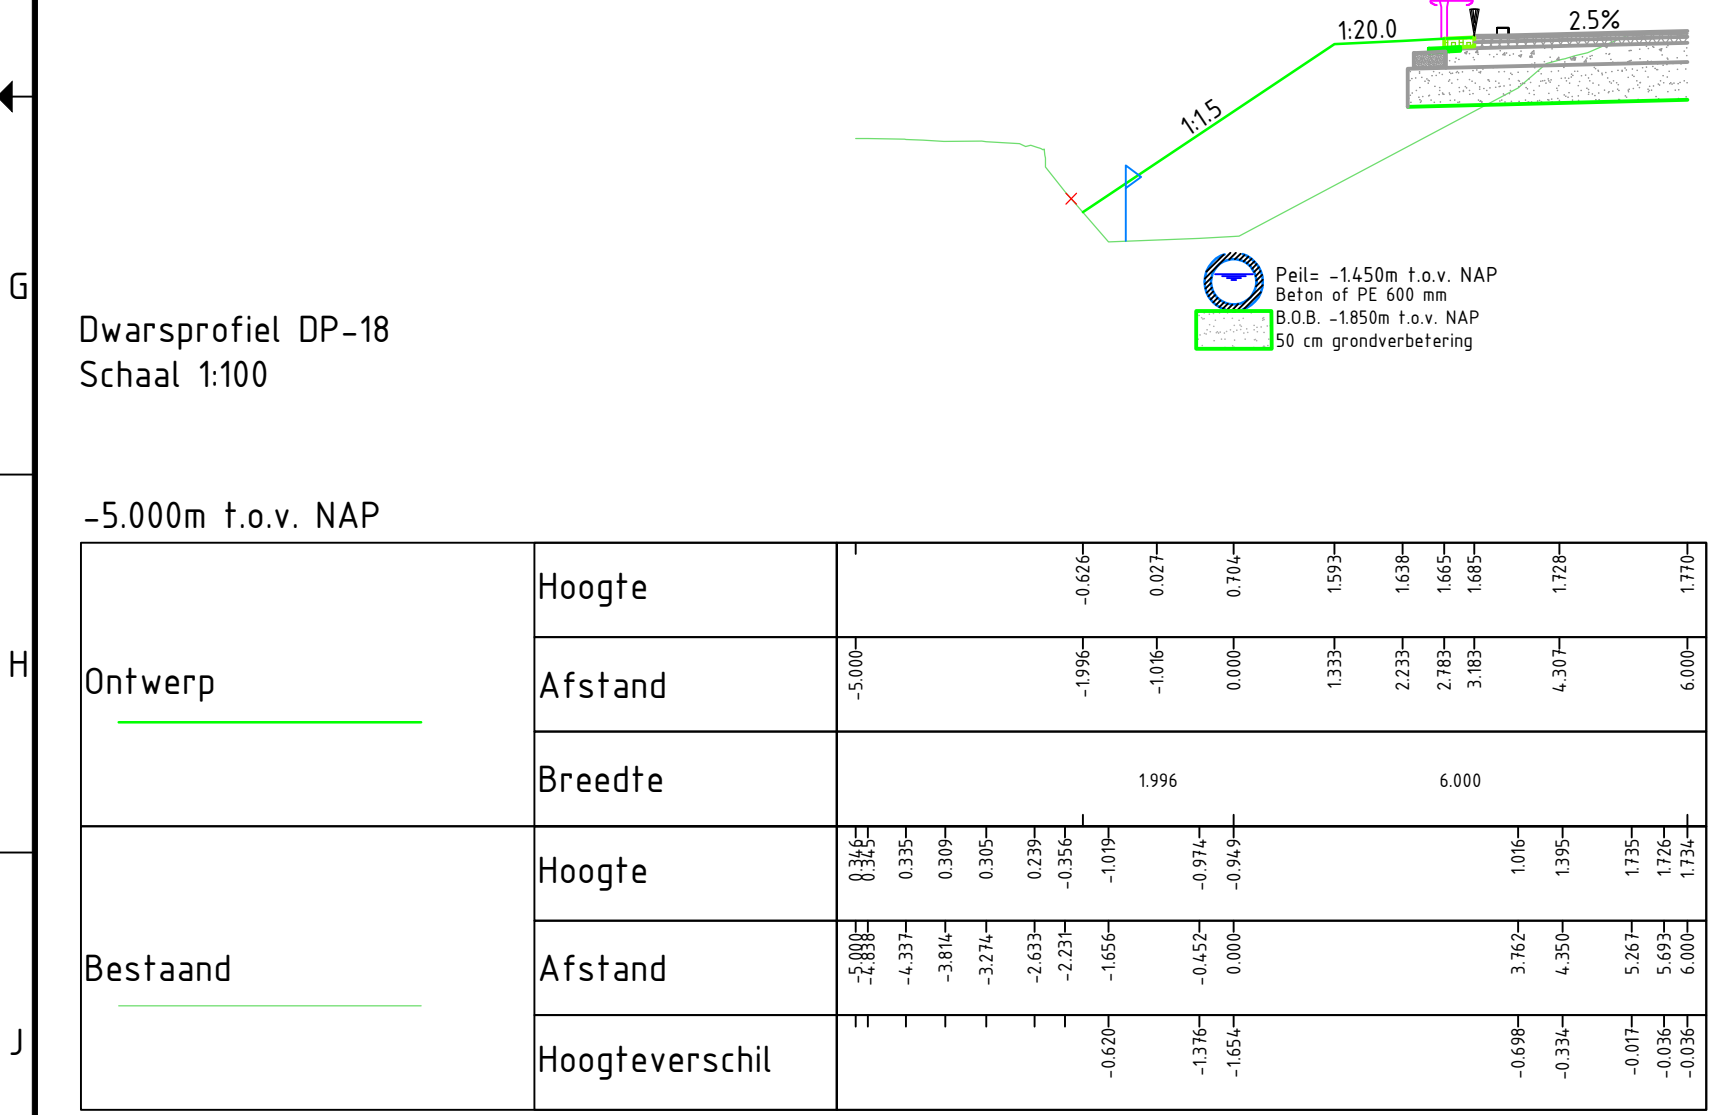
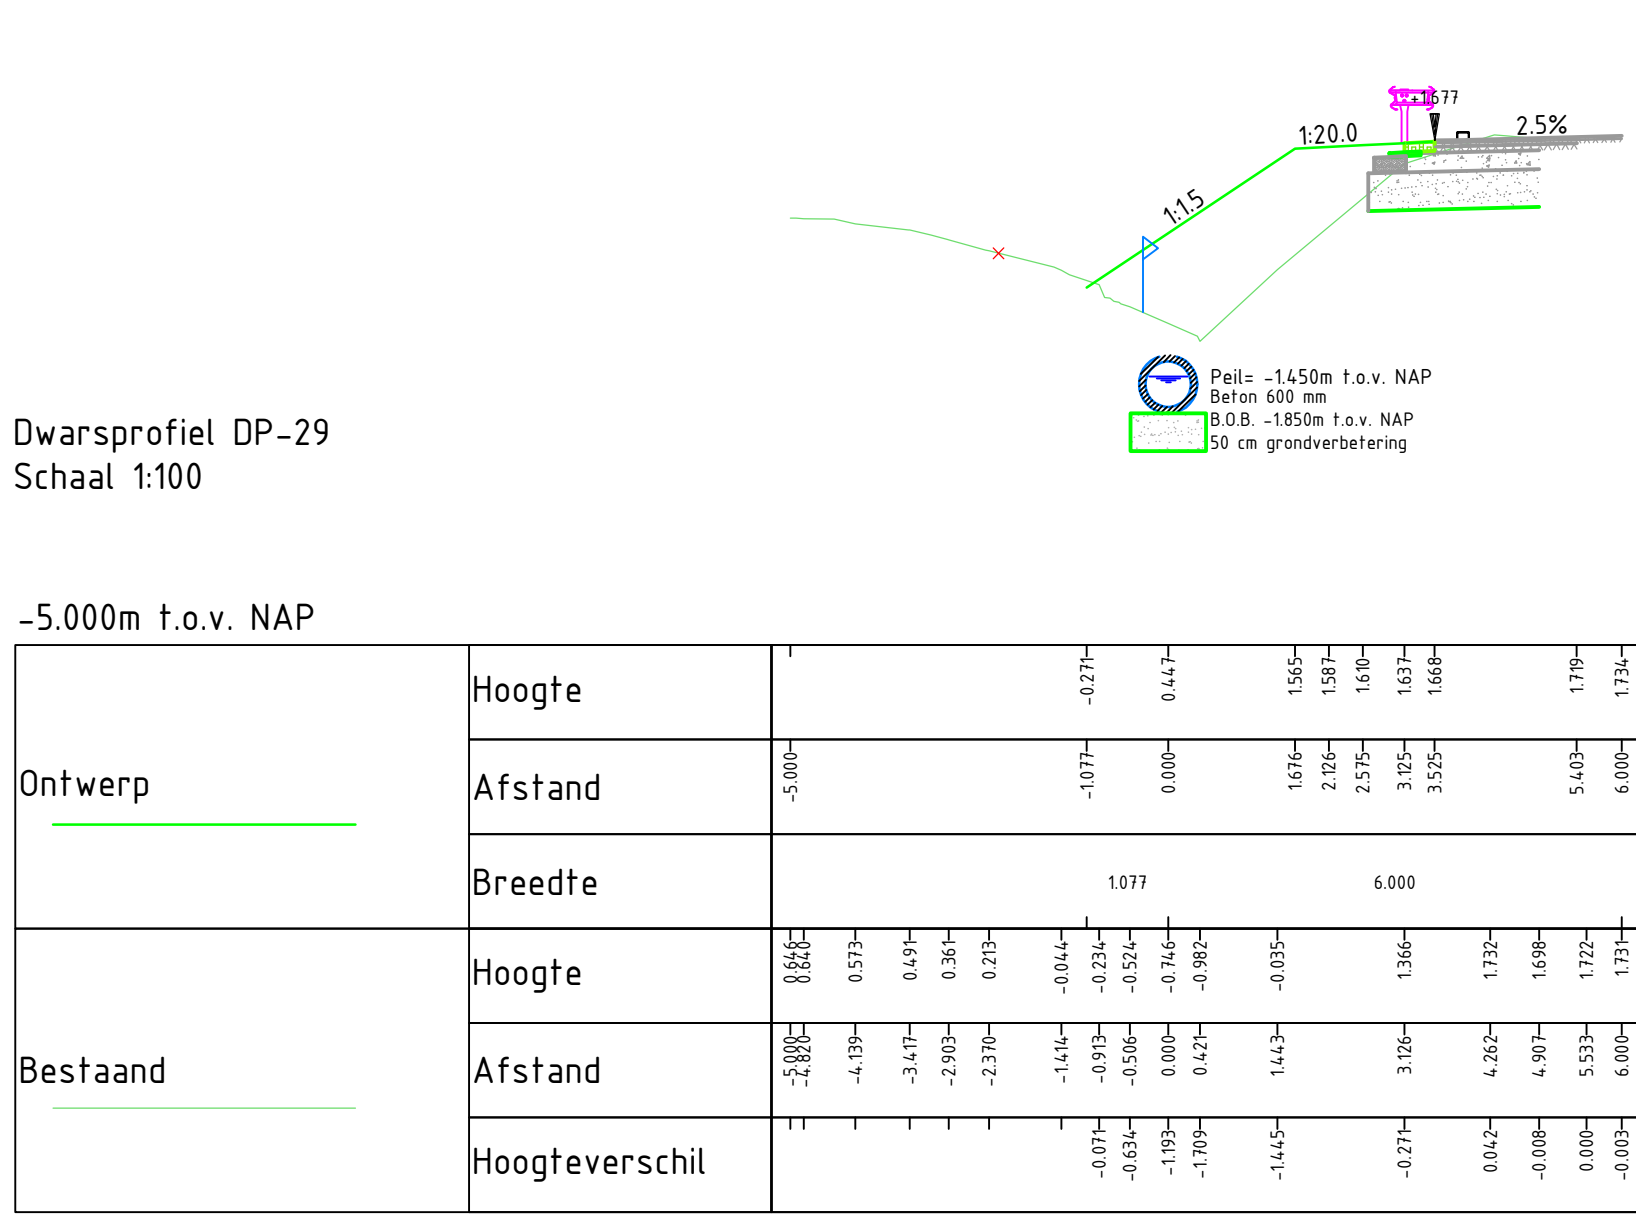
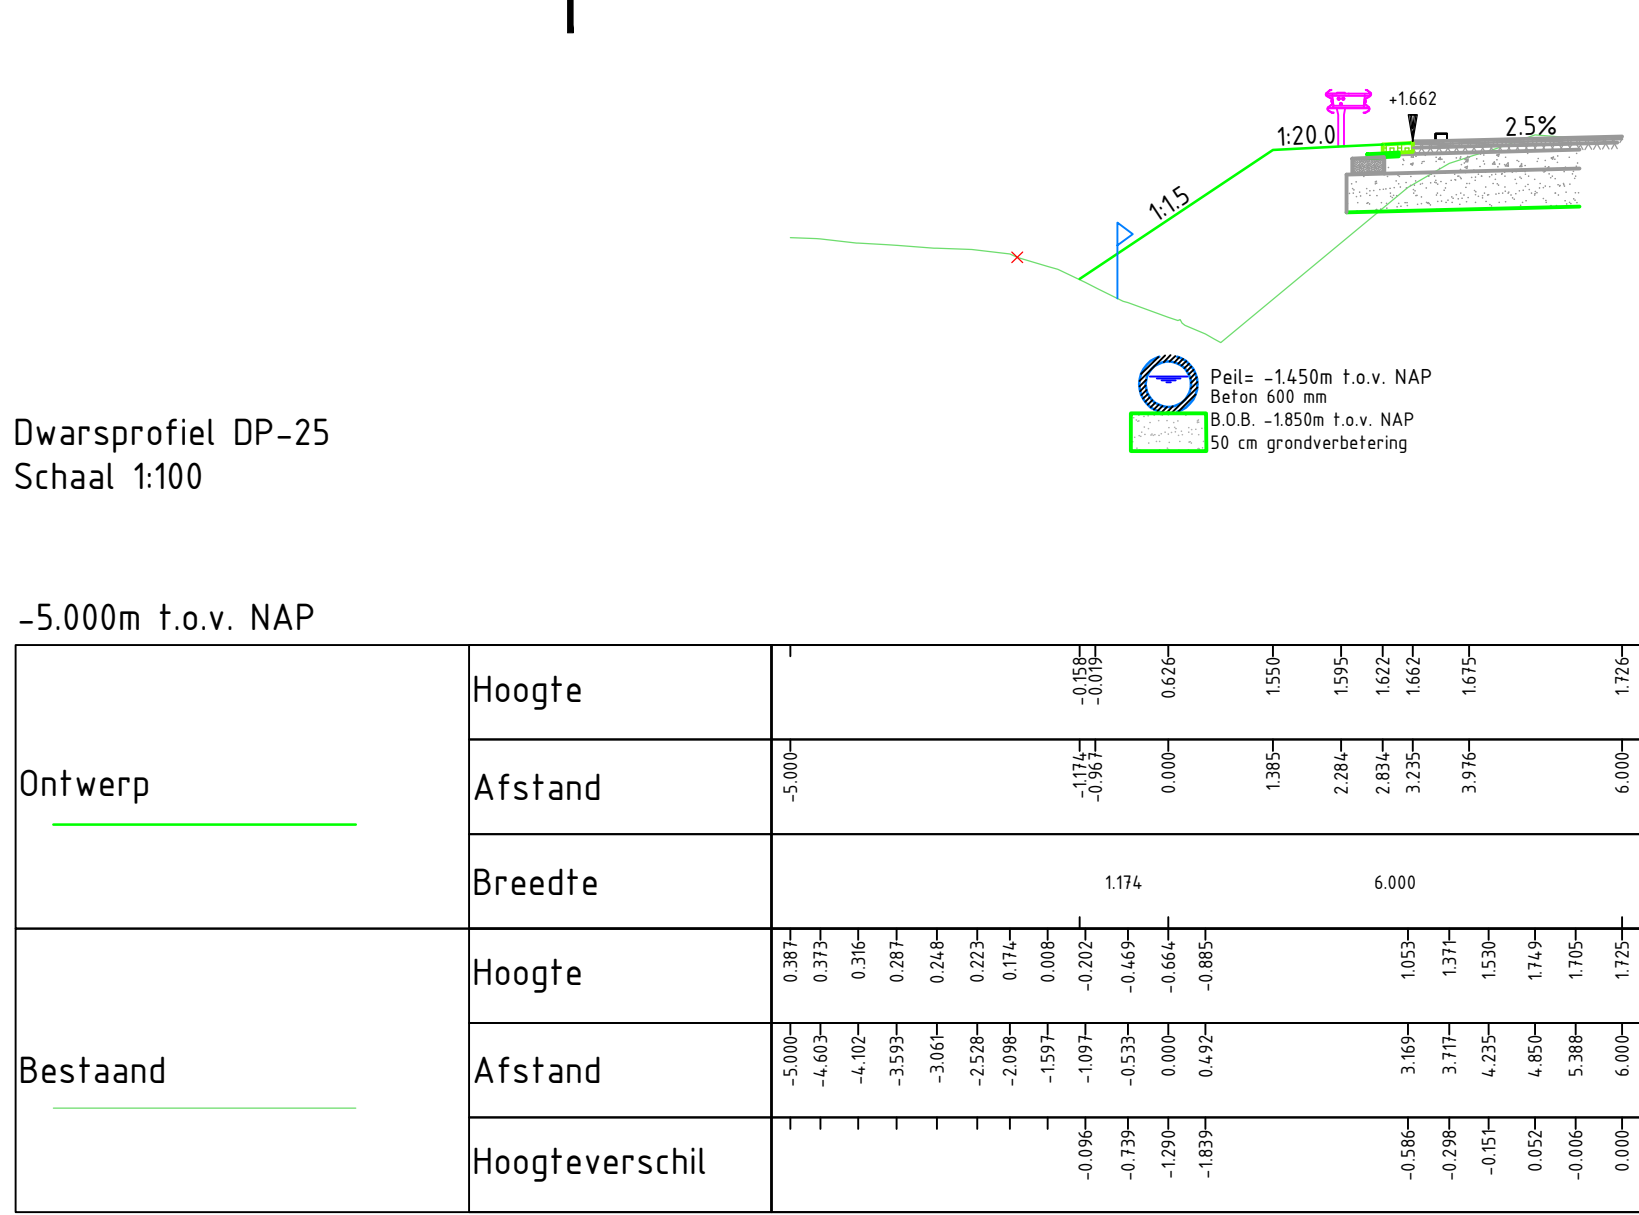
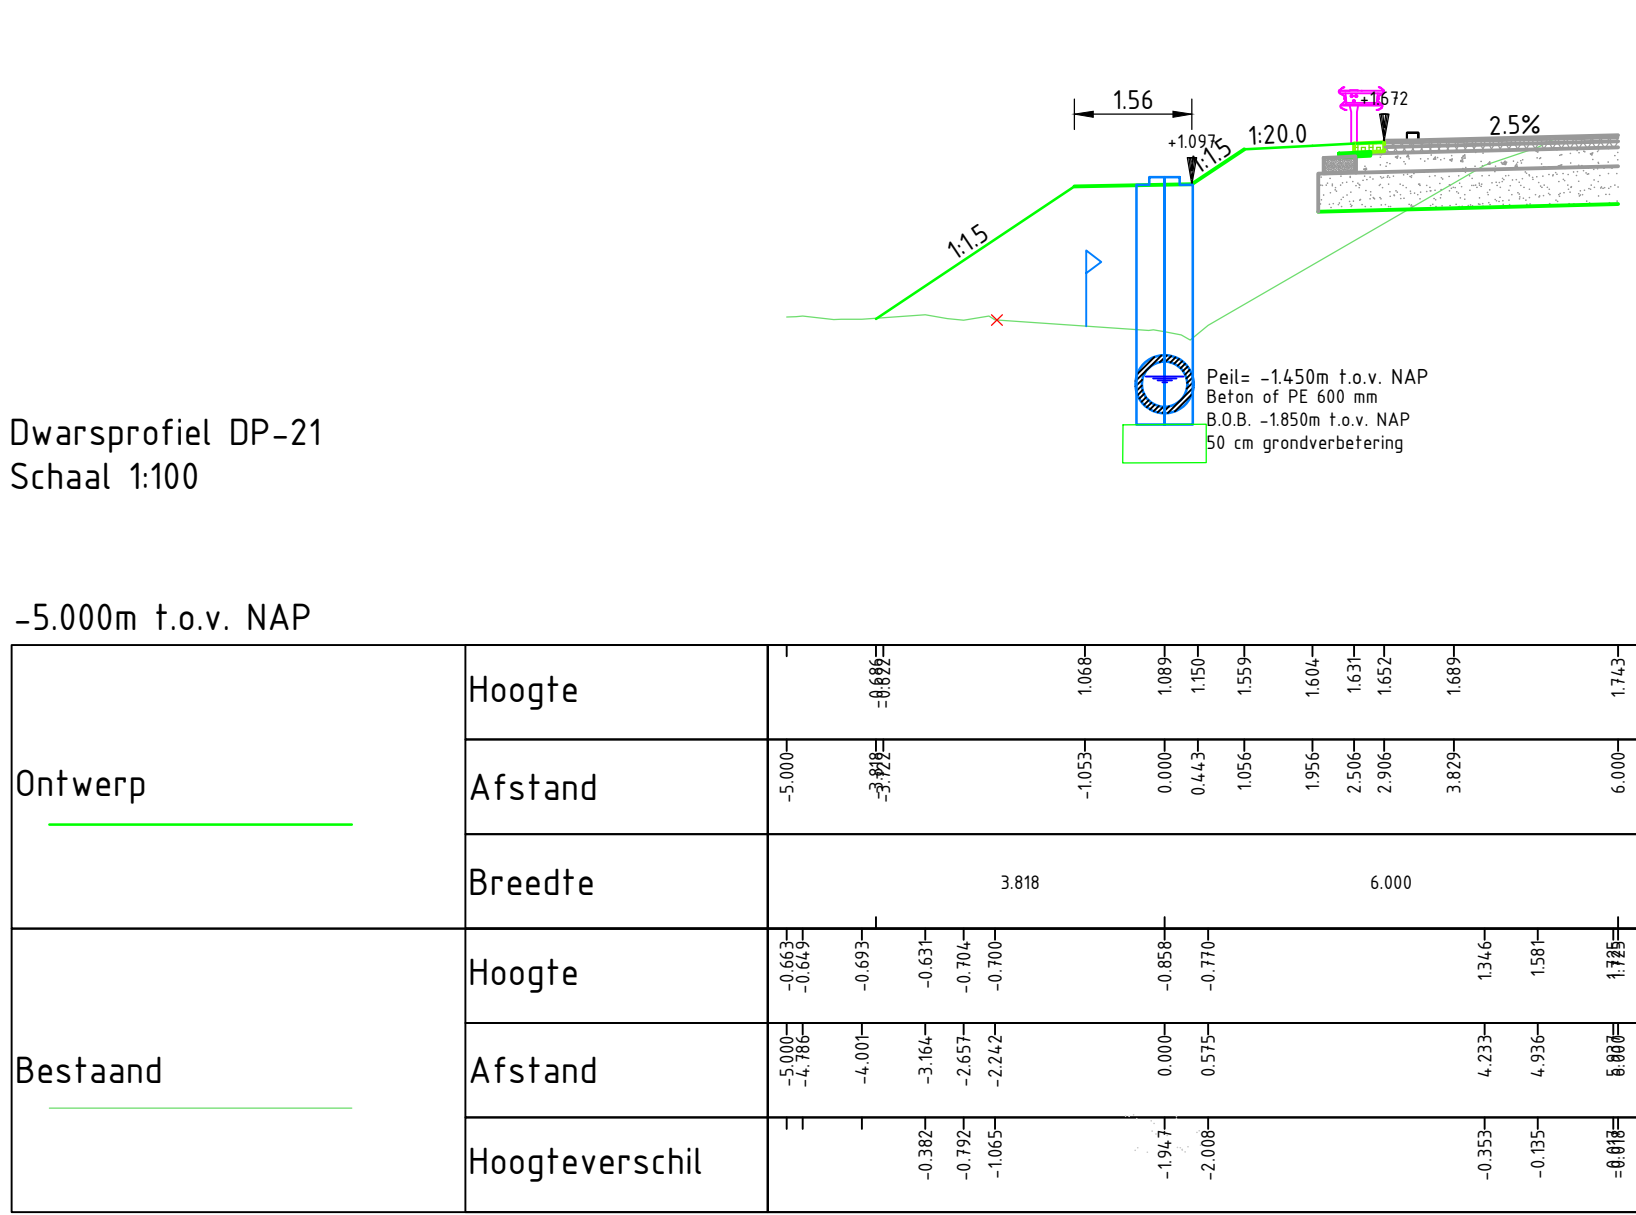


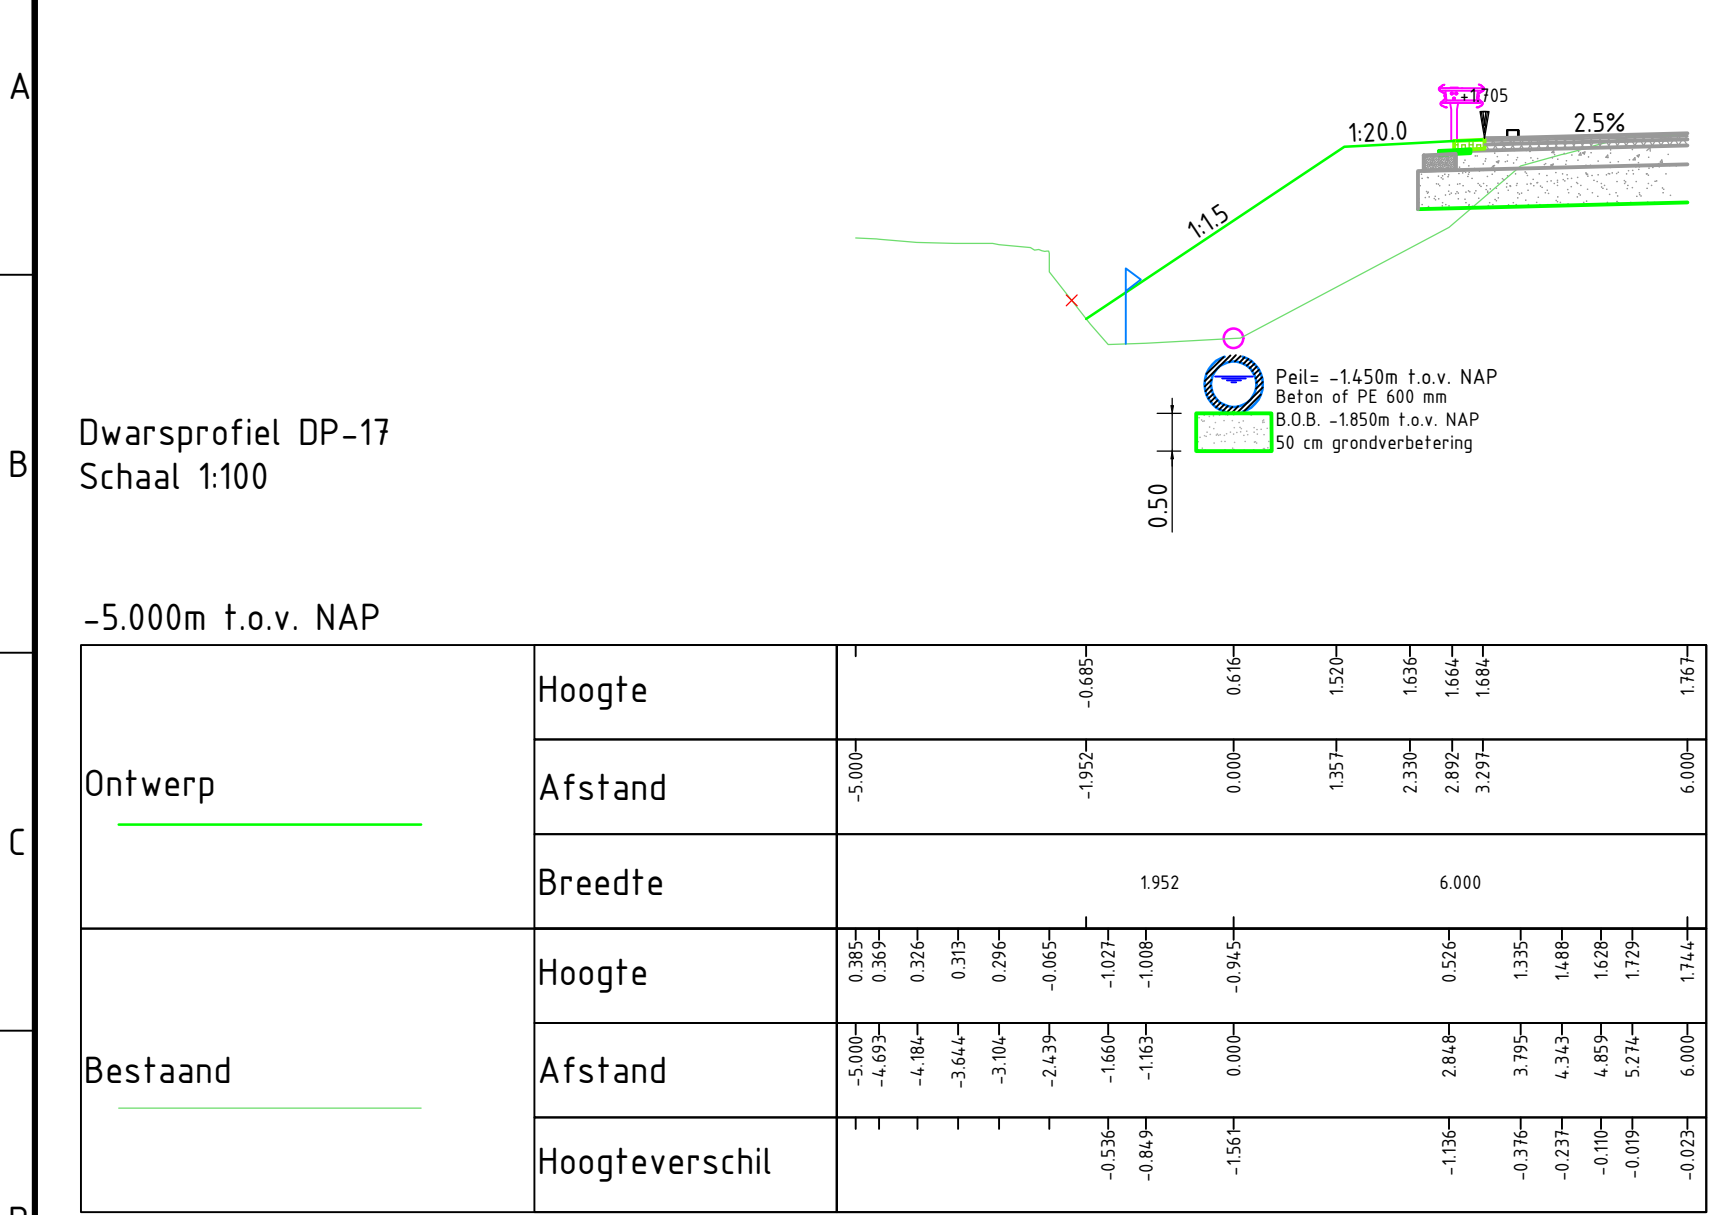

Situatie: Dwarsprofielen duiker Achthoven-Oost
Schaal 1:100

Legenda dwarsprofielen:

- Projectgrens
- Kadastrale grens

Gekoppelde referenties:
X- Ref0 incl VTW 001 +002_v004.dwg
BH2677-OW-B-KAD.dwg
BH2677-ow-b-kgf.dwg

Gerelateerde tekeningen:
242108-TEK-UO Nieuwe situatie
242108-TEK-UO Markering en bebording
Opmerkingen:
- Maten in meters tenzij anders vermeld;
- Hoogteafvoer in meters t.o.v. N.A.P.;
- Coördinaten in meters volgens RD-stelsel.

Version	Omschrijving		Datum	Get	Ger	Vrs
2.0	Aanpassingen B.O.B. hoogte en waterpeil		27-09-2021	B.G.	F.d.K.	J.H.
1.0	Ontwerp duiker Achthoven-Oost		28-01-2021	B.G.	N.M.	J.H.
Opdrachtgever:						
Provincie Utrecht			 PROVINCIE UTRECHT			
						
			Gedr. van Keesje Weggelooen bv Kornedijk 7b 4116 CE Buren www.keesje.nl			
Project:	Trajectaanpak N228 Montfoort km 19,5 - 23,7 (traject59)					
Onderdeel:	Schetsontwerp Duiker Achthoven-Oost					
Documenttype: Tekening			Formaat:	A0		
Status:	Definitief		Schaal:	Zie tek.		
Projectnr:	242108		Docnr:			2.0
Indien deze tekening is vervaardigd zonder toestemming van opdrachtgever of opdrachtgever kan niet worden						

