


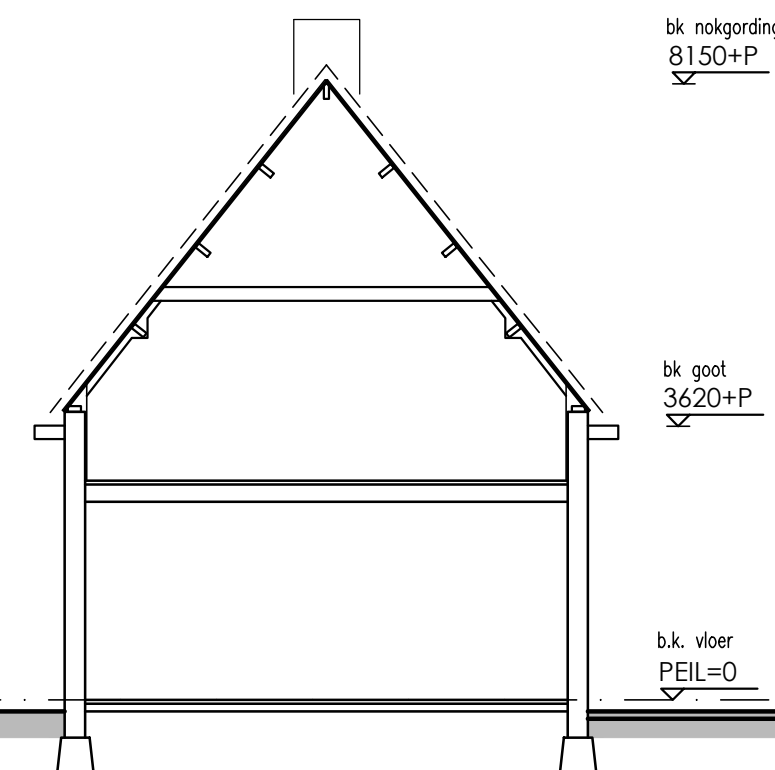


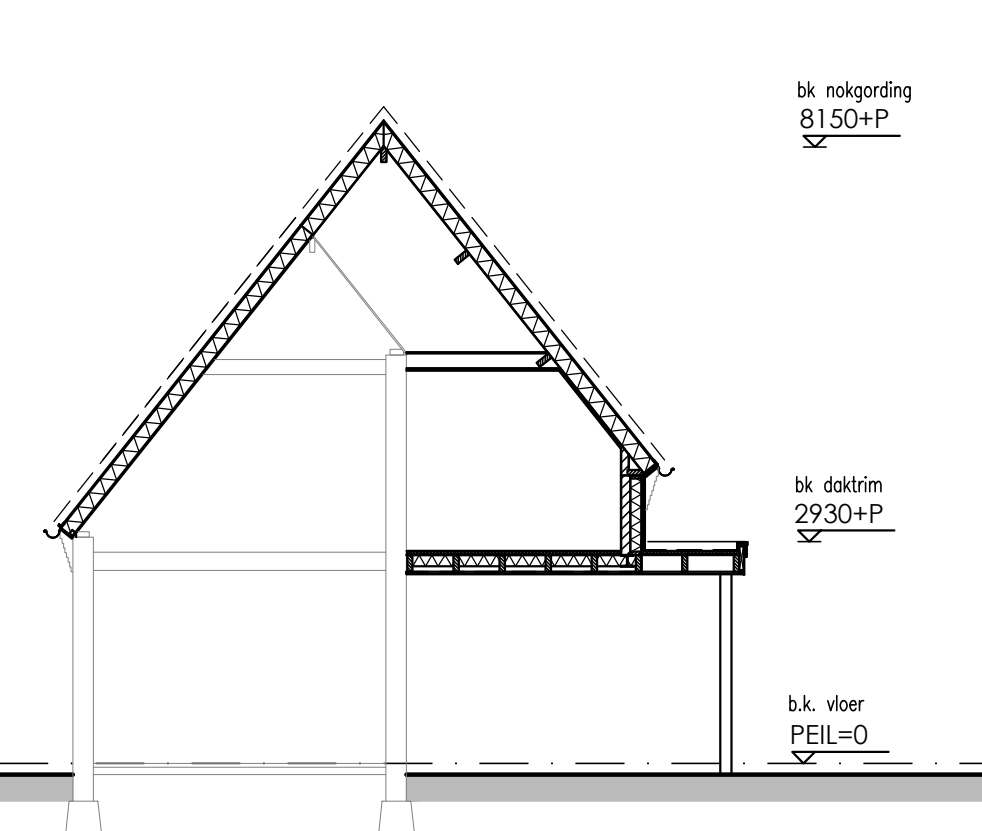

DOORSNEDE BESTAAND

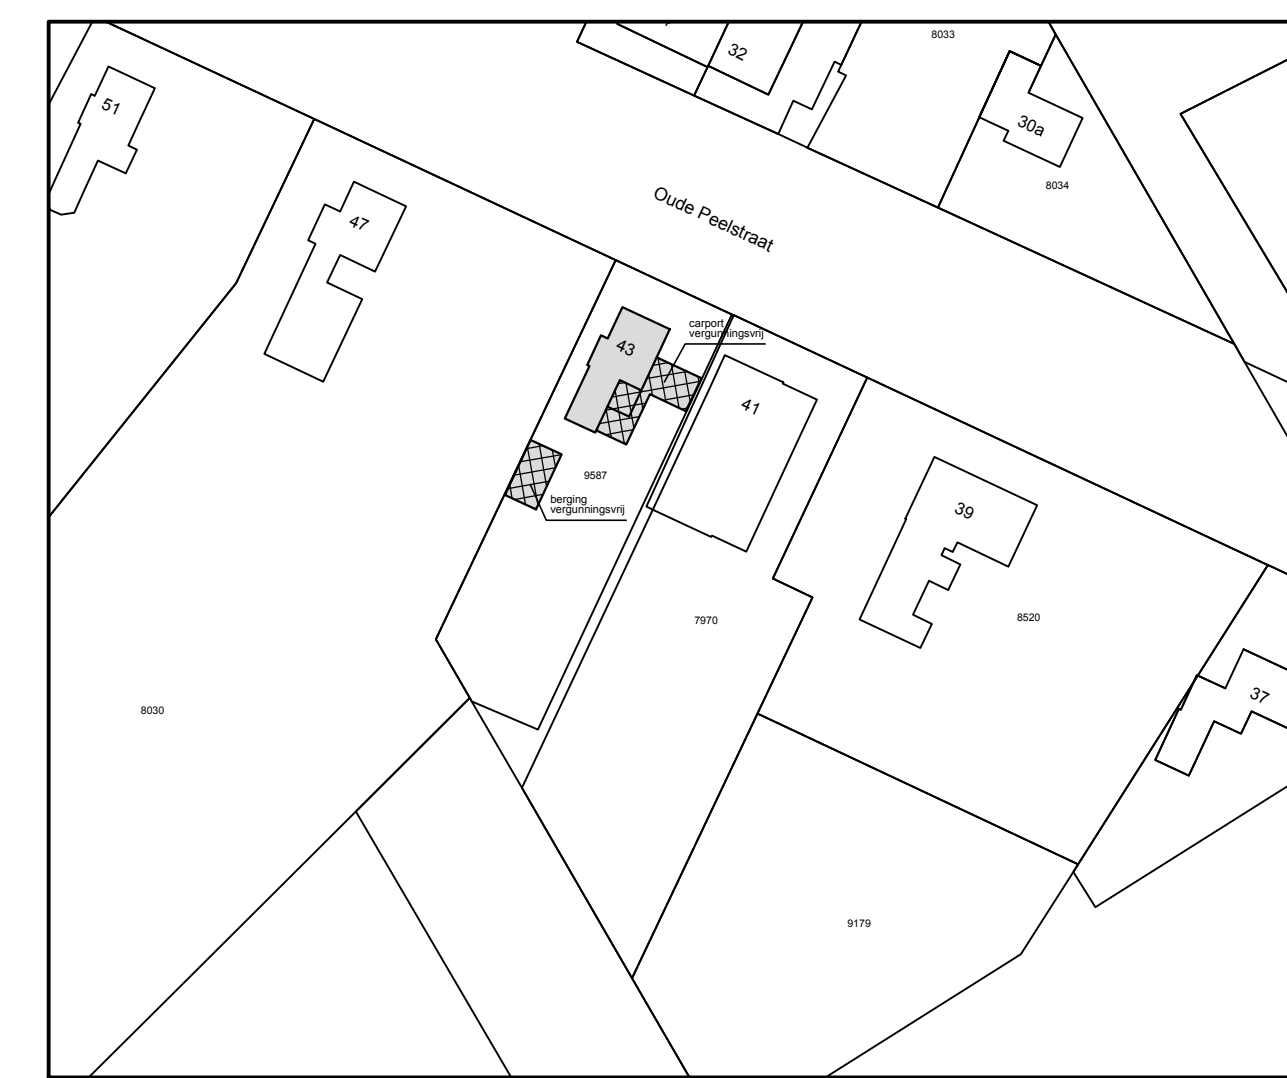

DOORSNEDE NIEUW
TPV NIEUWE UITBOUW

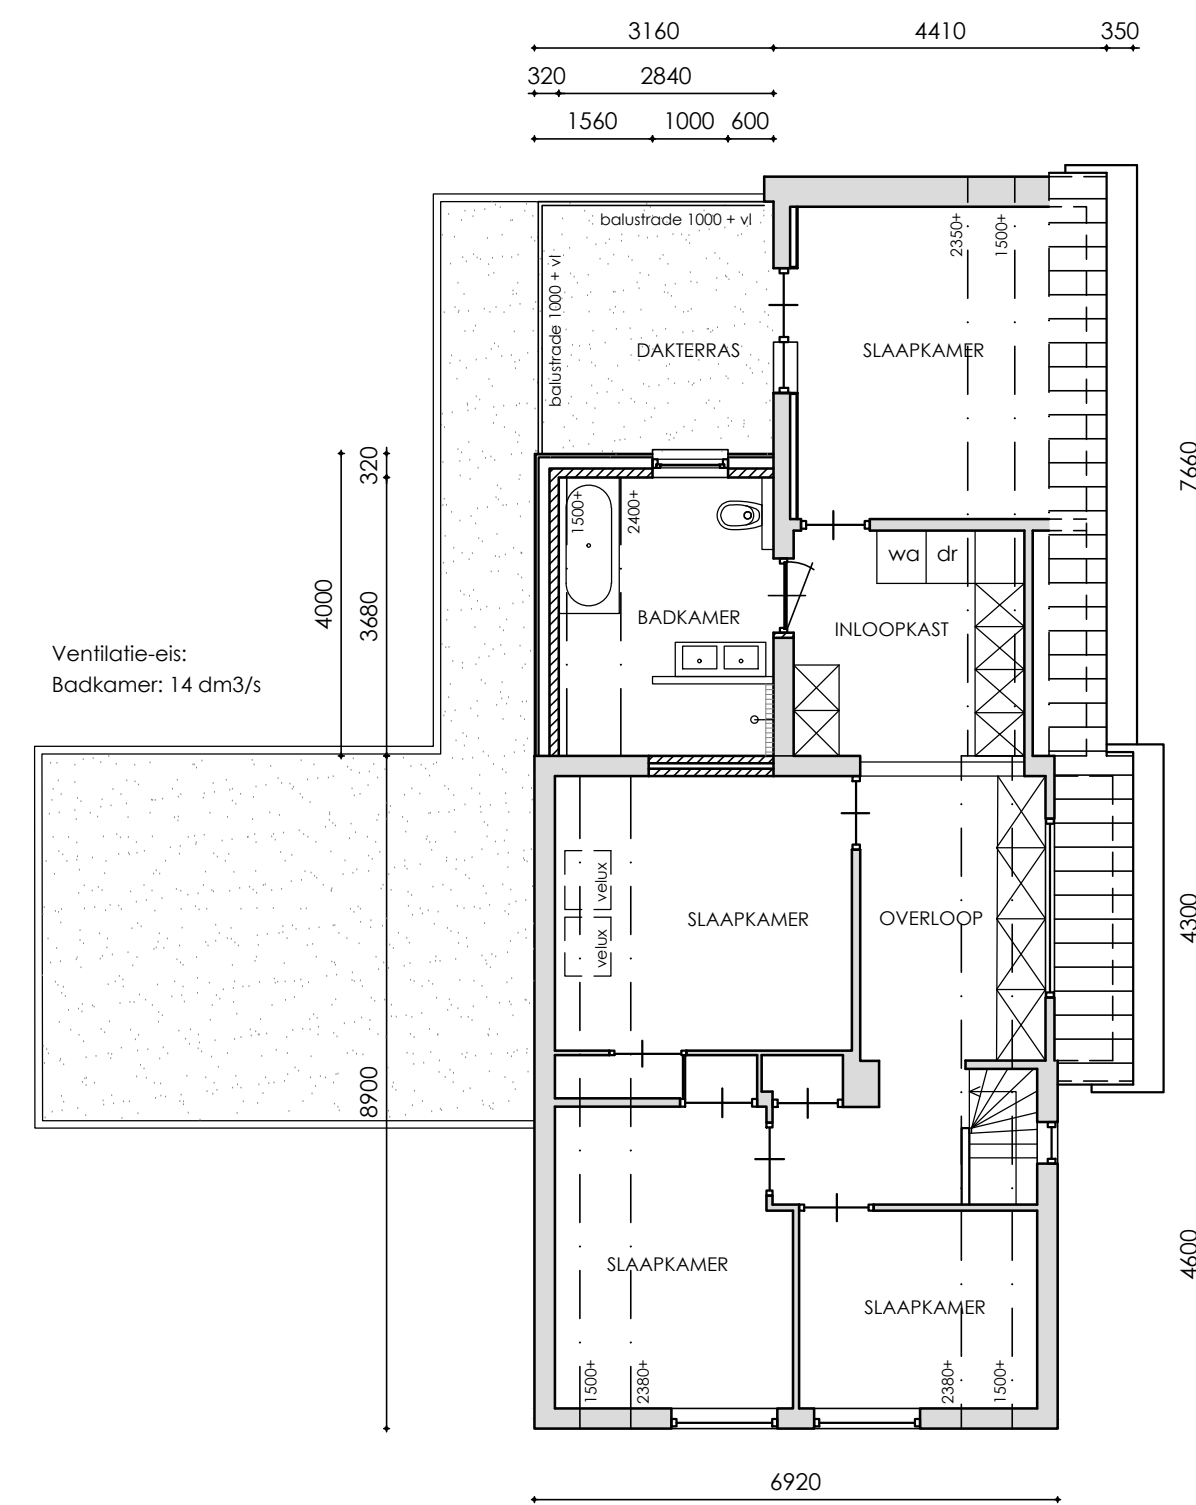

PROJECT :	Verbouwing woning Oude Peeltstraat 43, 5759 P8 Helenaveen			PROJ: 2021.07.02
OPDRACHTGEVER :				BLAD:
ONDERDEEL :	Bestektekening: plattengronden, gevels, doorsnede			B.01
SCHAAL: 1:100	GETEKEND: 06-10-2021	GEWIJZIGD :		

B.01