


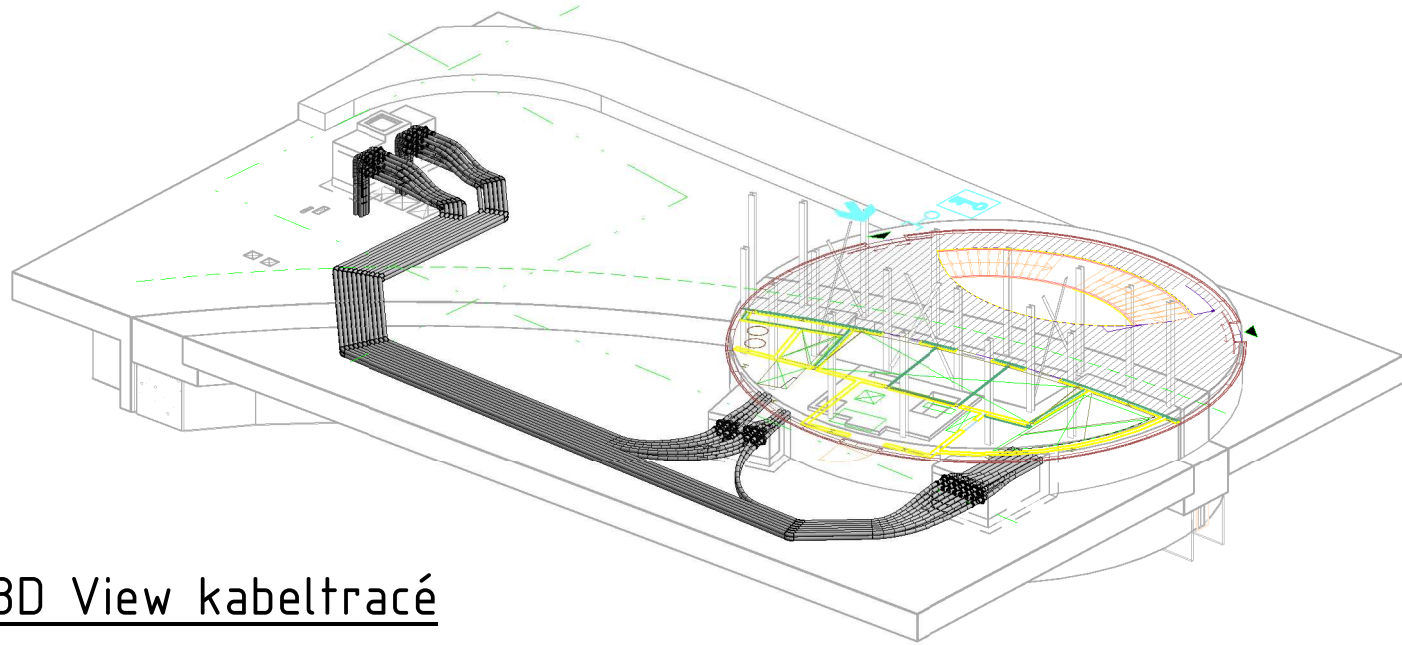

3D View kabeltracé

Opmerkingen

- Maten in mm, tenzij anders vermeld
- Peilmaten in meters t.o.v. N.A.P., tenzij anders vermeld
- Coördinaten in meters volgens Rijksdriehoekmeting
- Hoeken in graden (360°)
- Maatvoering nieuwe sparing op basis van bestaande sparingen
- Inboordiepte stekken in het werk te bepalen
- Wapening ter plaatse van muurdoorvoeren buigen of uitvoeren dmv beugels


A	20-09-21	R. Baars	Kabeltracé eerste uitgave
revisie	datum	getekend	wijziging t.o.v. vorige versie



Parkeergarage Lammermarkt

Putten t.b.v. nieuwe kabel doorvoeren
Kabeltracé

opgesteld	R. Baars	par.	15-09-2021	blad nr.	
gecontroleerd	M. van Dooren	par.	15-09-2021	formaat	A2
geautoriseerd		par.		schaal	As indicated
status	Concept			versie	A.03
				doc. nr.	LAM-C-TEK-TI-001

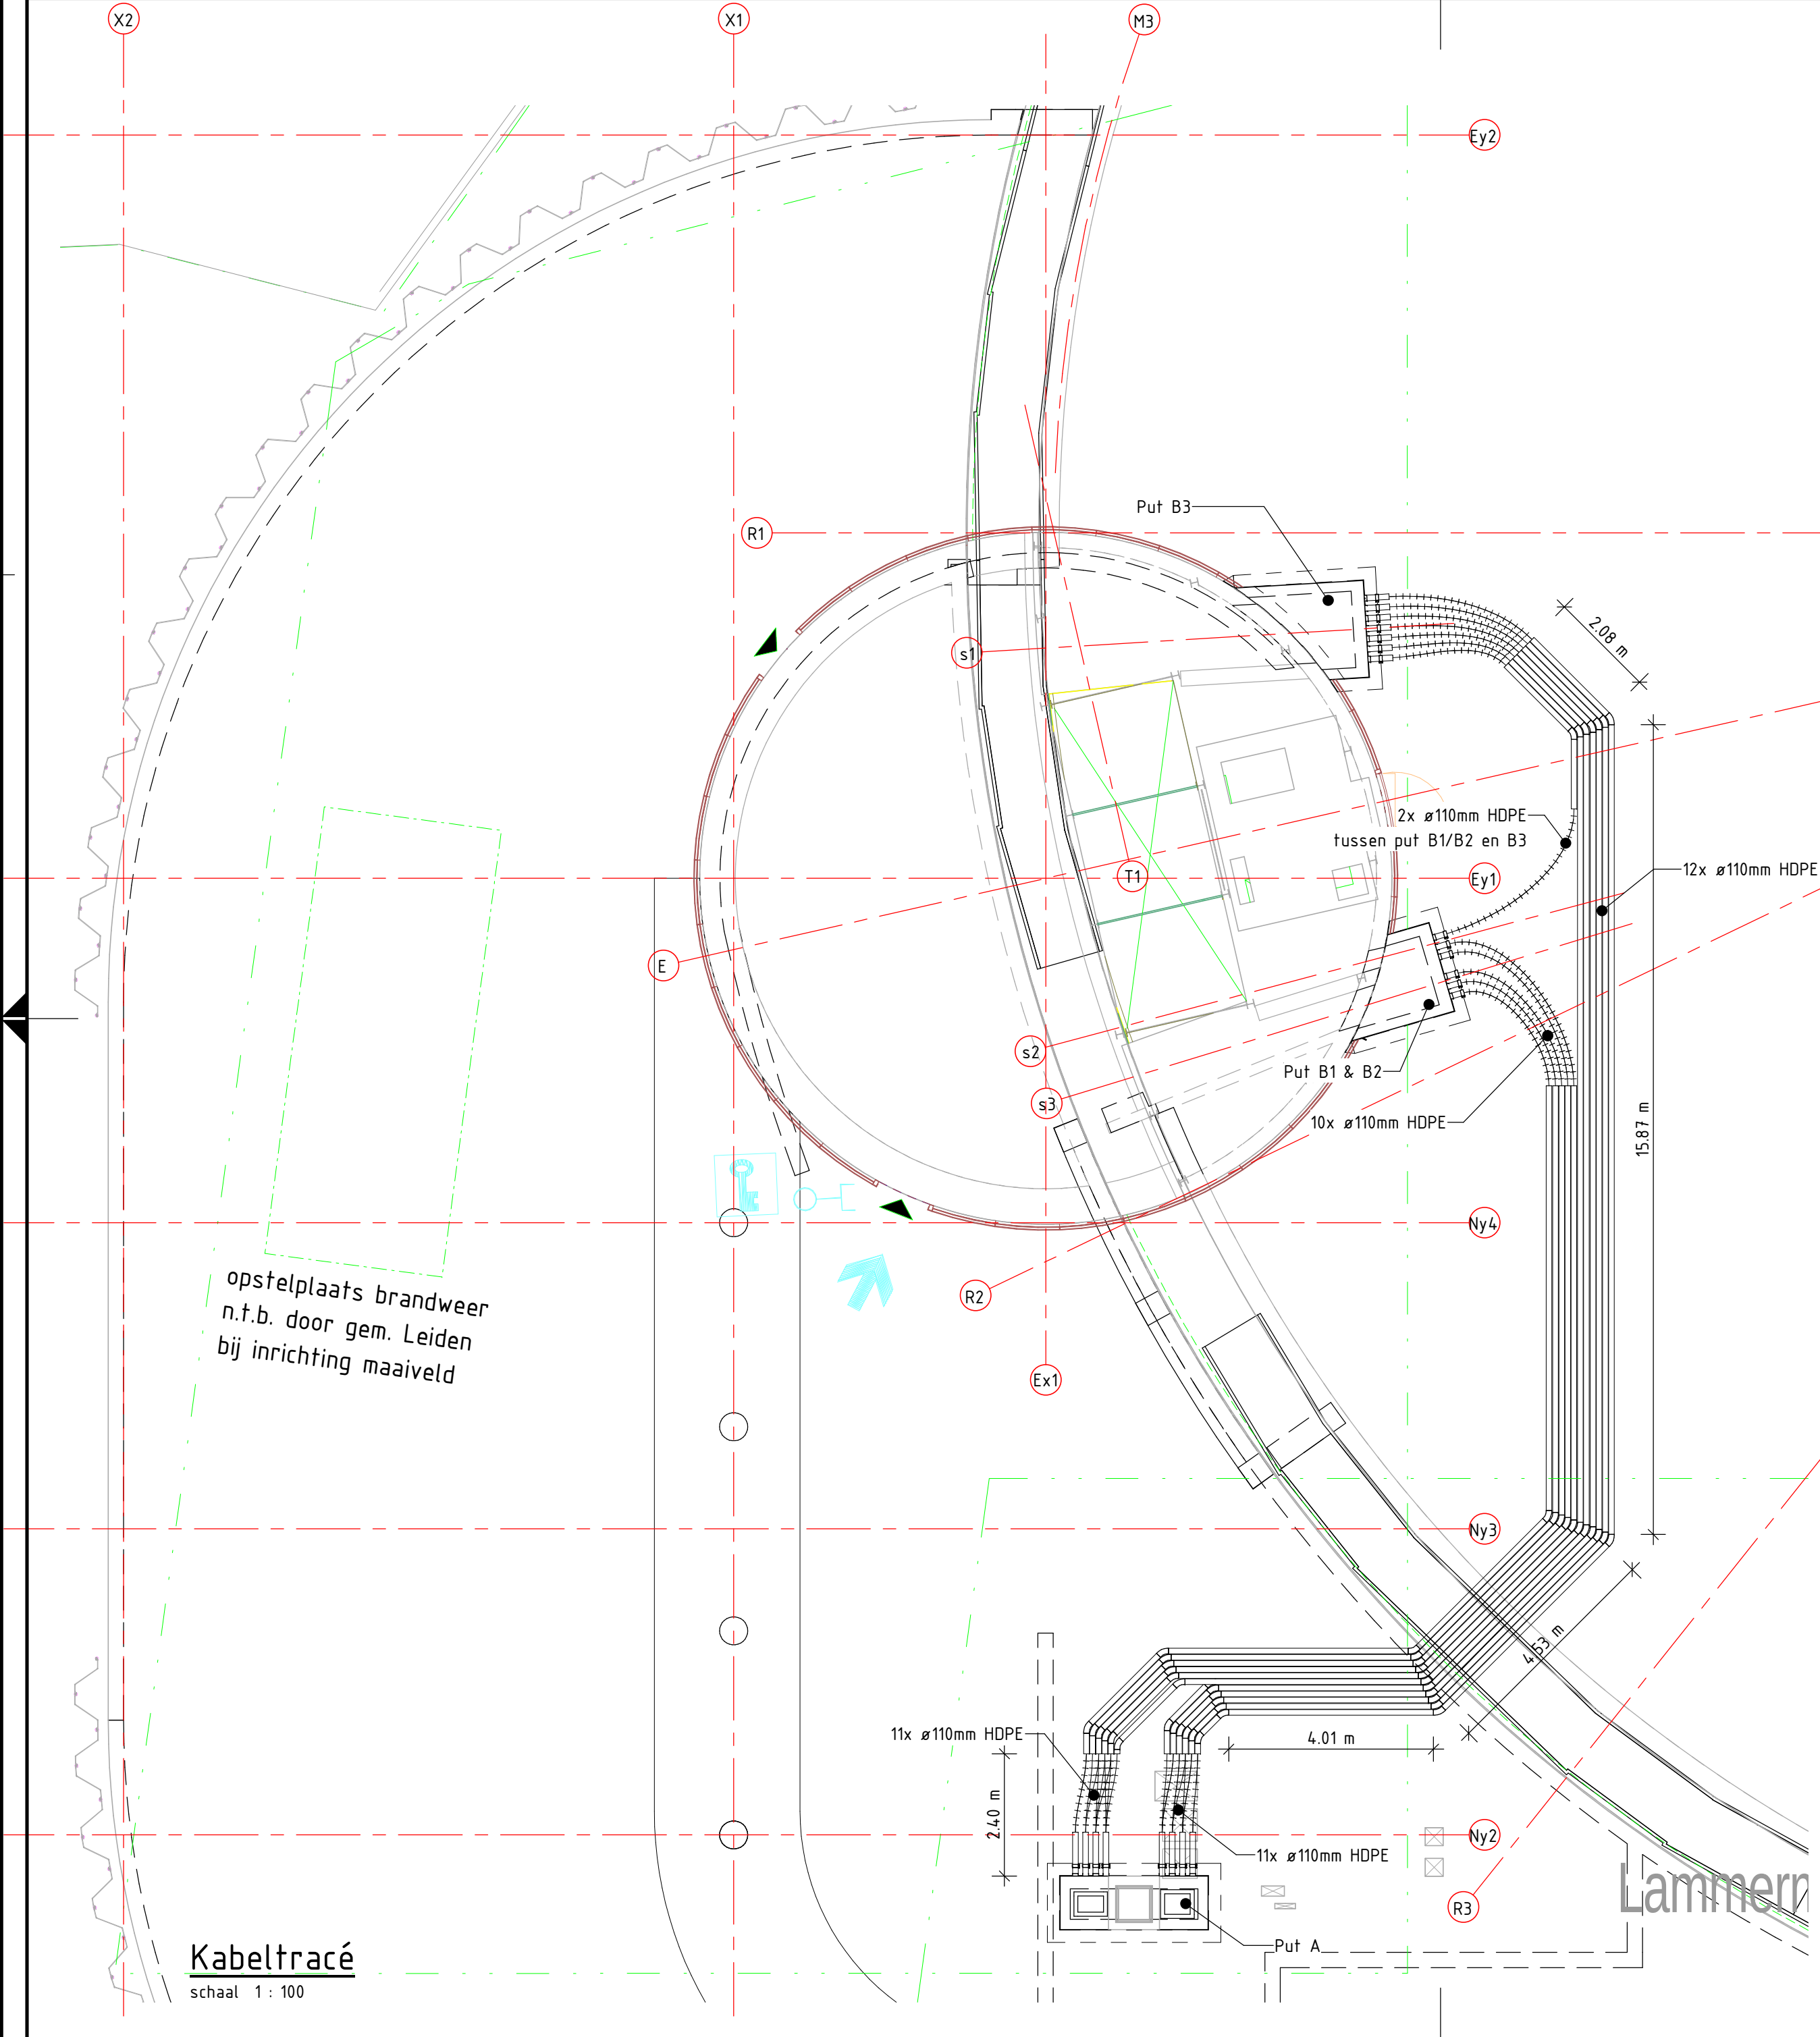

Kabeltracé
schaal 1 : 100