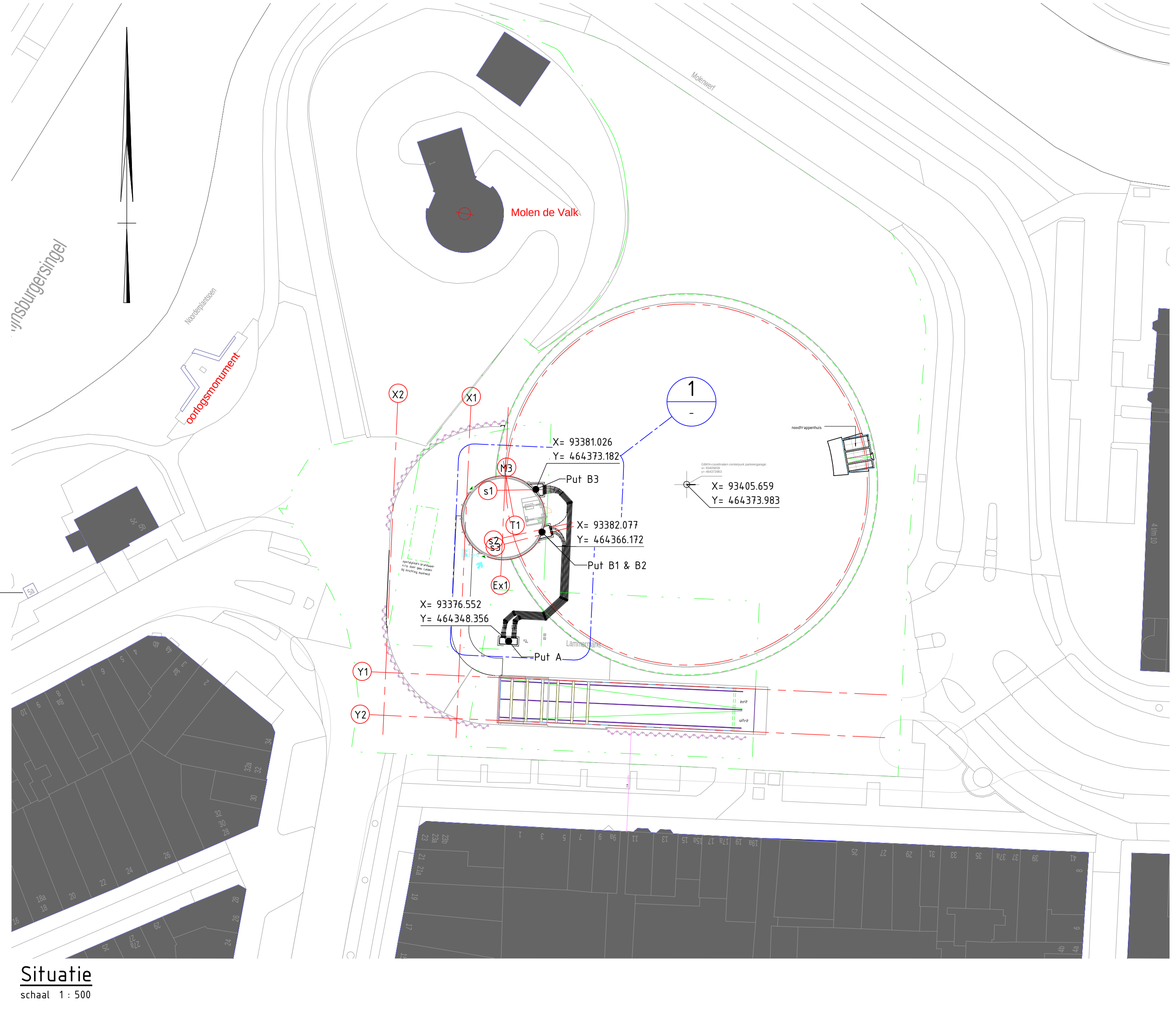

Situatie
schaal 1 : 500

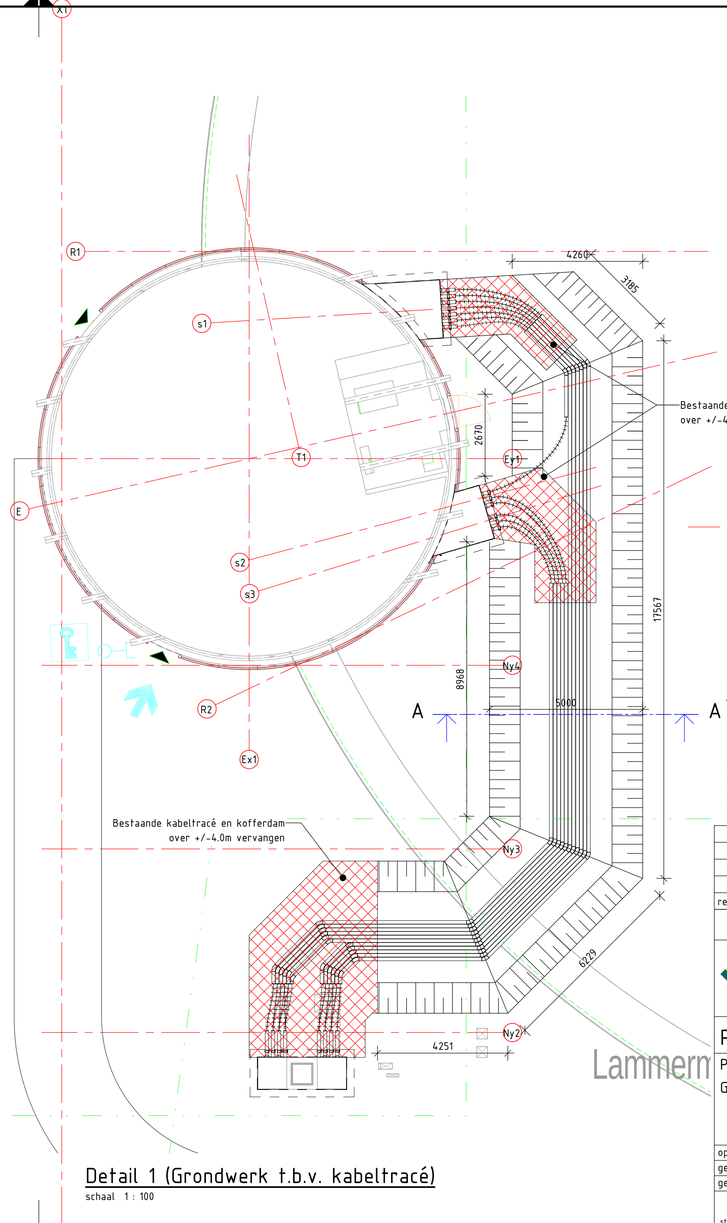

Detail 1 (Grondwerk t.b.v. kabeltracé)
schaal 1 : 100

Behoort bij beschikking van
Burgemeester en Wethouders
van Leiden

BV. Z21/3307638

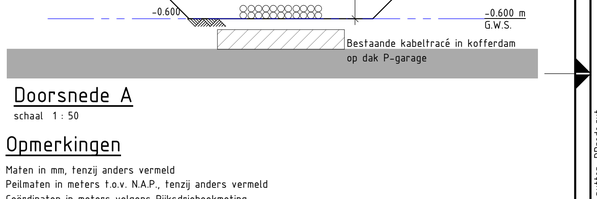

Doorsnede A
schaal 1 : 50

Opmerkingen
Maten in mm, tenzij anders vermeld
Peilmaten in meters t.o.v. N.A.P., tenzij anders vermeld
Coördinaten in meters volgens Rijksdriehoekmeting
Hoeken in graden (360°)
Maatvoering nieuwe sparing op basis van bestaande sparingen
Inboordiepte stekken in het werk te bepalen
Wapening ter plaatse van muurdoorvoeren buigen of uitvoeren dmv beugels

revisie	datum	getekend	wijziging t.o.v. vorige versie
A	20-09-21	R. Baars	Kabeltracé eerste uitgave

DURA VERMEER
Waarmaken van ambities

Parkeergarage Lammermarkt
Putten t.b.v. nieuwe kabel doorvoeren
Grondwerk t.b.v. nieuwe kabeltracé

opgesteld	R. Baars	par.	15-09-2021	blad nr.	
gecontroleerd	M. van Dooren	par.	15-09-2021	formaat	A2.1
geautoriseerd		par.		schaal	As indicated
status	Concept	versie	A.02	doc. nr.	LAM-C-TEK-TI-002

C:\Users\rbaars\OneDrive - Dura Vermeer Groep NV\00-DV Projecten\Lammermarkt putten_RDredo.rvt