



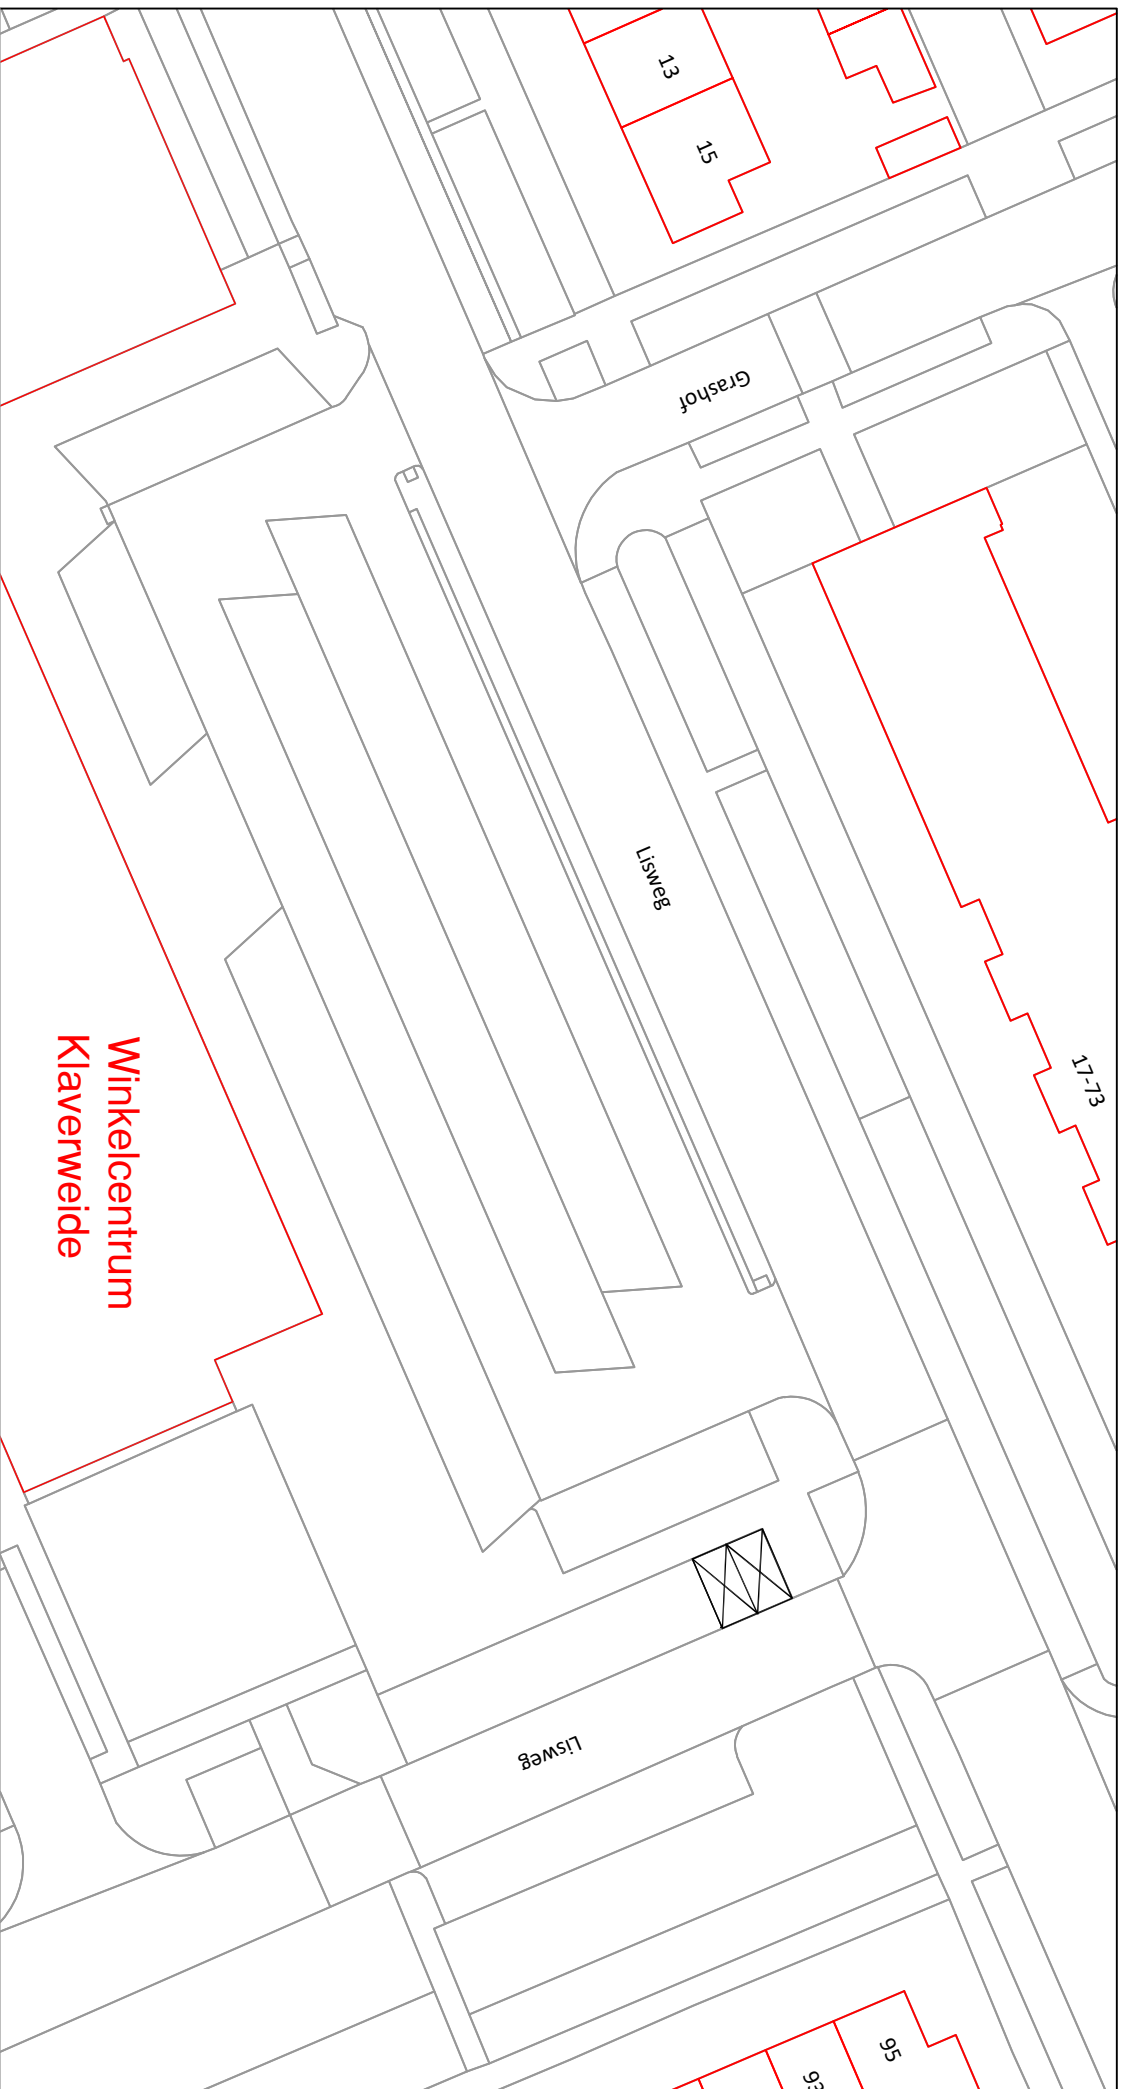

2x E-laadplaats
verkeersbord E04 met onderbord

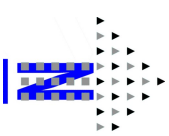

school 1:500 formaat A4
datum 06072021 cadnr gw850
E laadplaatsen
Lisweg 95
Oostzaan