

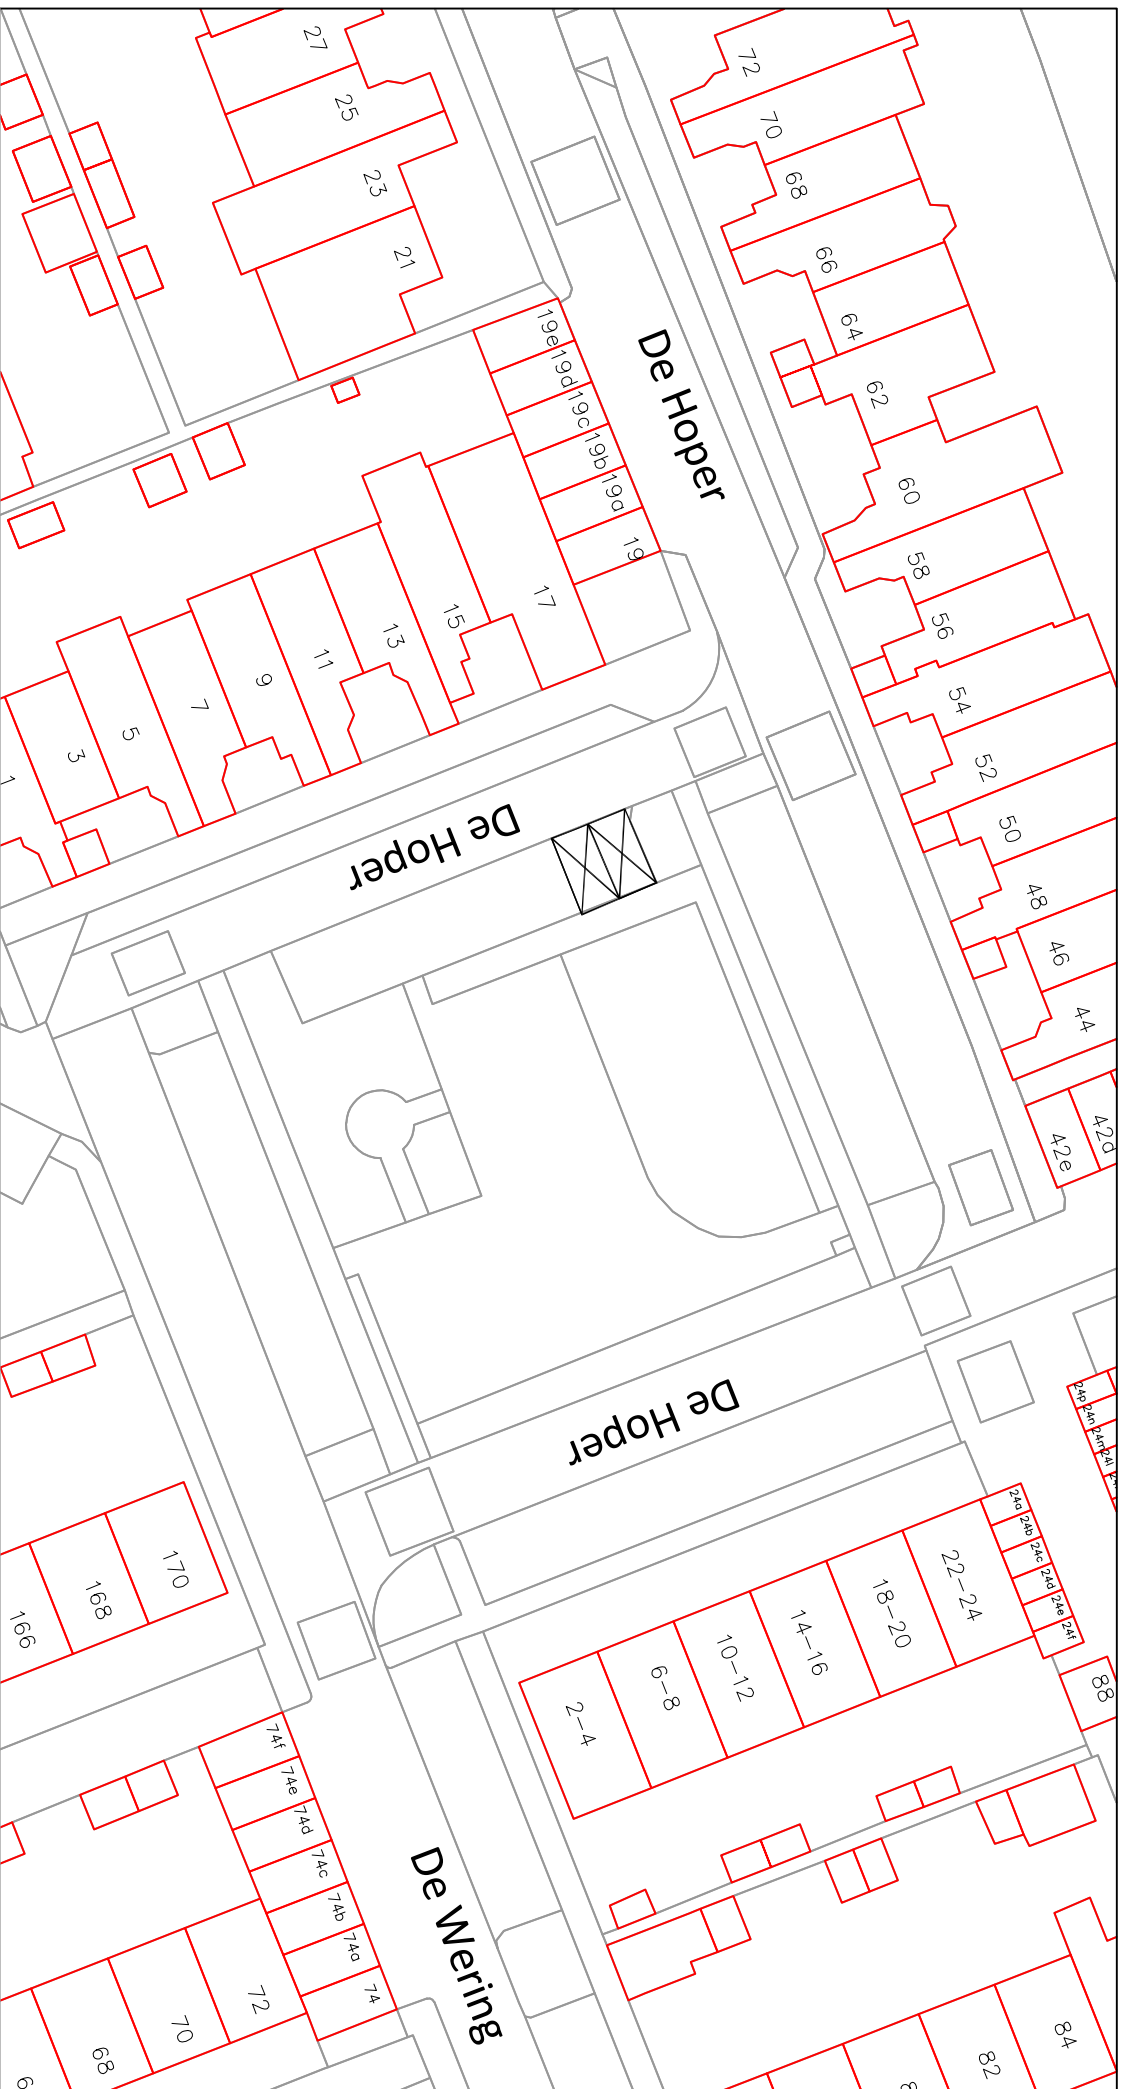


2x E-laadplaats
verkeersbord E04 met onderbord

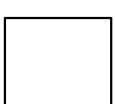

Paraaf

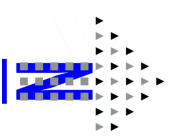

school 1:500 formaat A4
datum 09062021 cadnr gw846
E laadplaatsen
De Hoper 17
Oostzaan