Doorsnede gebouwen

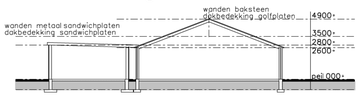

Doorsnede AA
gebouw E

Doorsnede BB
gebouw F

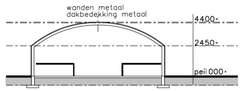

Doorsnede DD
gebouw G

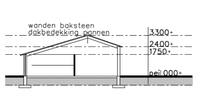

Doorsnede EE
gebouw B

Doorsnede FF
gebouw C

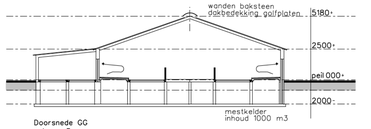

Doorsnede GG
gebouw D

Legenda

symb.	gebouw	omschrijving	aantal	vermogen kw p/st.	eenheid
1	buiten	voersilo	3	–	6 ton/st
2	buiten	voersilo	1	–	4 ton/st
3	buiten	voersilo met vijzel	1	0.55	6 ton/st
1		ventilator Ø 70cm.	2	0.50	
1		waterpomp	1	1.5	
PP	buiten	pompput			
MP	buiten	mixput			
PC		poederbijsusser	3		6 kg.
1		melktank	1	–	7500 liltr.
2		melktankroerder	1	0.5	–
3		koeloggregaat freon r22 6 kg	1	6.5	–
4		vacuumpomp	1	3	–
5		melkpomp	1	0.5	–
6		reiniingsmiddelen in kast	1	–	25 iltr.
7		medicijnen in kast	1	–	10 iltr.
8		boiler telectrisch	1	0.9	120 iltr.
10		motorolie in lekbak	1	–	60 iltr.
11		hydrauliek-/ smeerolie in lekbak	1	–	60 iltr.
12		bestrijdingsmiddelen in kast	1	–	5 iltr./kg
13		boomsnoeier	1	1.5	–
14		compressor	1	1.5	–
15		ioapparaat	1	2	–
16		diverse handgereedschappen	1	5	–
17		tractor	3	45	–
18		tractor	1	60	–
19		hogedrukspuit	1	3	–
20		opslag zakgoed	1	–	1000 kg
21		kilka voor restafval	1	–	240 iltr.
22		kalmboormachine	1	1.2	–
23		afkortzaag	1	1.3	–
24		slijpsteen	1	1.2	–
25		motorreductor elerbanden	1	0.37	–
26		inpakmachine	1	1.1	–
27		stapelaar	1	0.75	–
28		koeloggregaat	1	11.5	–
29		liernatoren inlaatventielen	2	0.18	–
30		luchtmengkast voor beluchting over mestbanden	1	7.5	–
31		voermachine	1	0.55	–
32		kaastobbe	1	1.4	–
33		karnton	1	0.95	–
34		yoghurt bereider	1	1.15	–
35		kaaspekelbak	1	0.5	–
36		kwark homogenisator	1	0.8	–
37		melkpasteur	1	1.1	–
38		koeling	1	1.5	–
39					
40					
41					
42					
43					

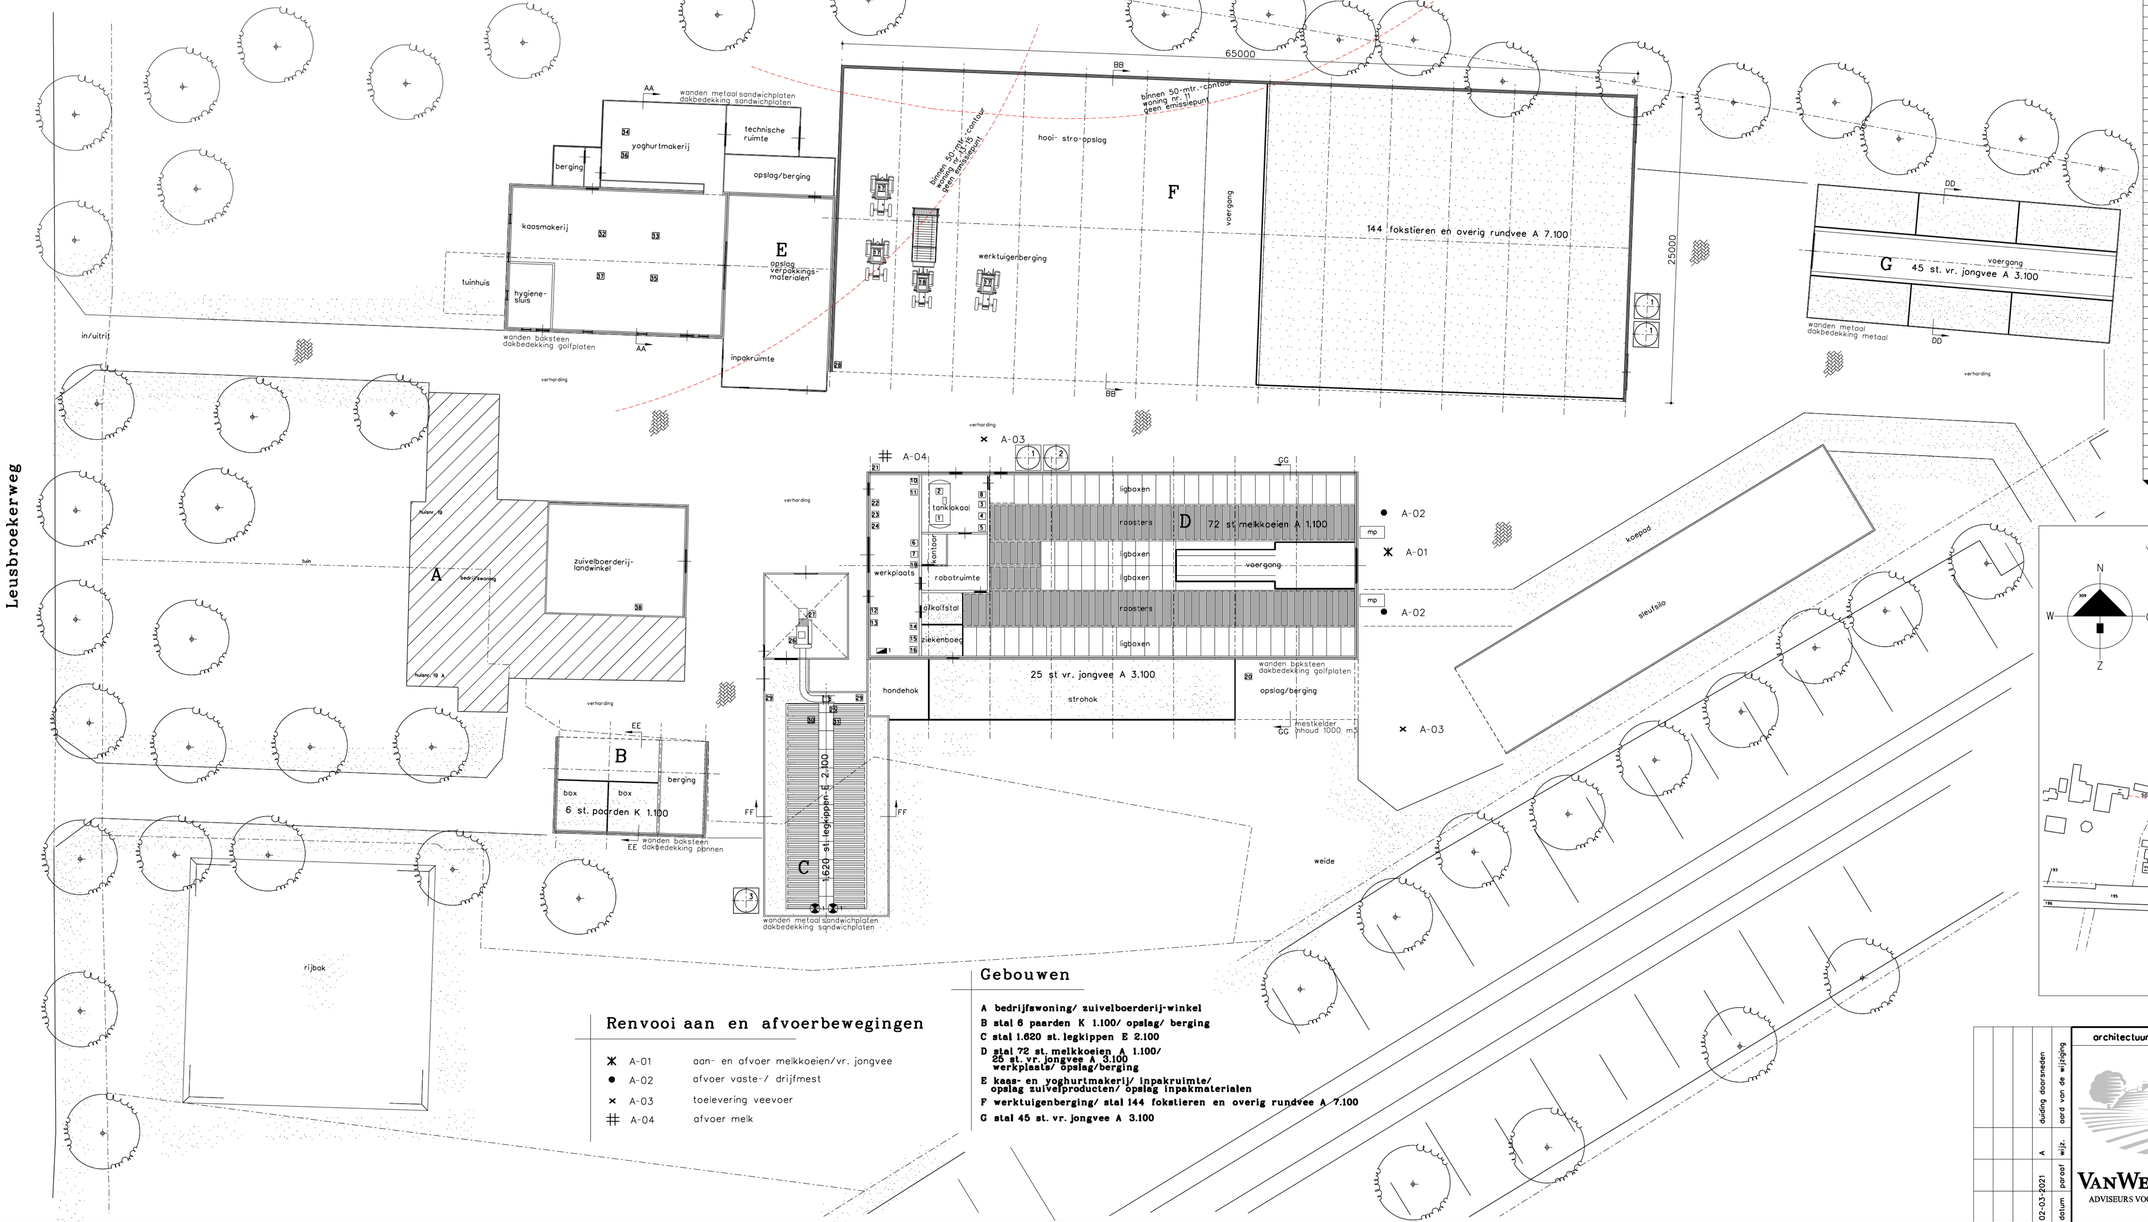

Renvooi aan en afvoerbewegingen

A-01	aan- en afvoer melkkoeien/vr. jongvee
A-02	afvoer vaste-/ drijfmest
A-03	toelevering veevoer
A-04	afvoer melk

Gebouwen

A bedrijfswoning/ zuivelboerderij-winkel

B stal 6 paarden K 1.100/ opslag/ berging

C stal 1.620 st. legkippen E 2.100

D stal 72 st. melkkoeien A 1.100/ 25 st. vr. jongvee A 3.100 werkplaats/ opslag/berging

E kaas- en yoghurtmakerij/ inpakruimte/ opslag zuivelproducten/ opslag inpakmaterialen

F werktuigenberging/ stal 144 fokstieren en overig rundvee A 7.100

G stal 45 st. vr. jongvee A 3.100

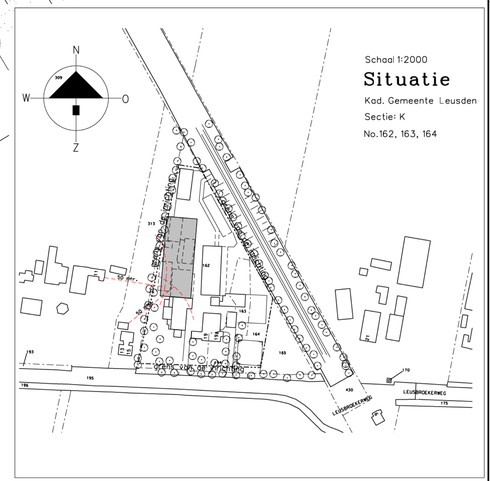

Schaal 1:2000

Situatie

Kad. Gemeente Leusden

Sectie: K

No.162, 163, 164

HANDTEKENING:
TEKENING IN 1 BLADEN BLAD 1

datum	paraaf	wijz.	dading doorsneden
02-03-2021		A	aard. van de wijziging

architectuur & vormgeving

VANWESTREENEN
ADVISEURS VOOR HET BUITENGEBIED

afm.	datum	school
594x1051	22/04/2020	1:200

Plan: melding activiteitenbesluit
Locatie: Leusbroekerweg 17-19 te Leusden

Opdrachtgever:

[redacted]

Van Westreenen BV
Anthonie Fokkerstraat 1A / 3772 MP Barneveld
Tel. (0342) 474255 / Fax (0342) 474281
Vorsseveldseweg 65D / 7131 JA Lichtenvoorde
Tel. (0544) 379737 / Fax (0544) 378364

Tekeningnummer: WM-ROUWEN1