


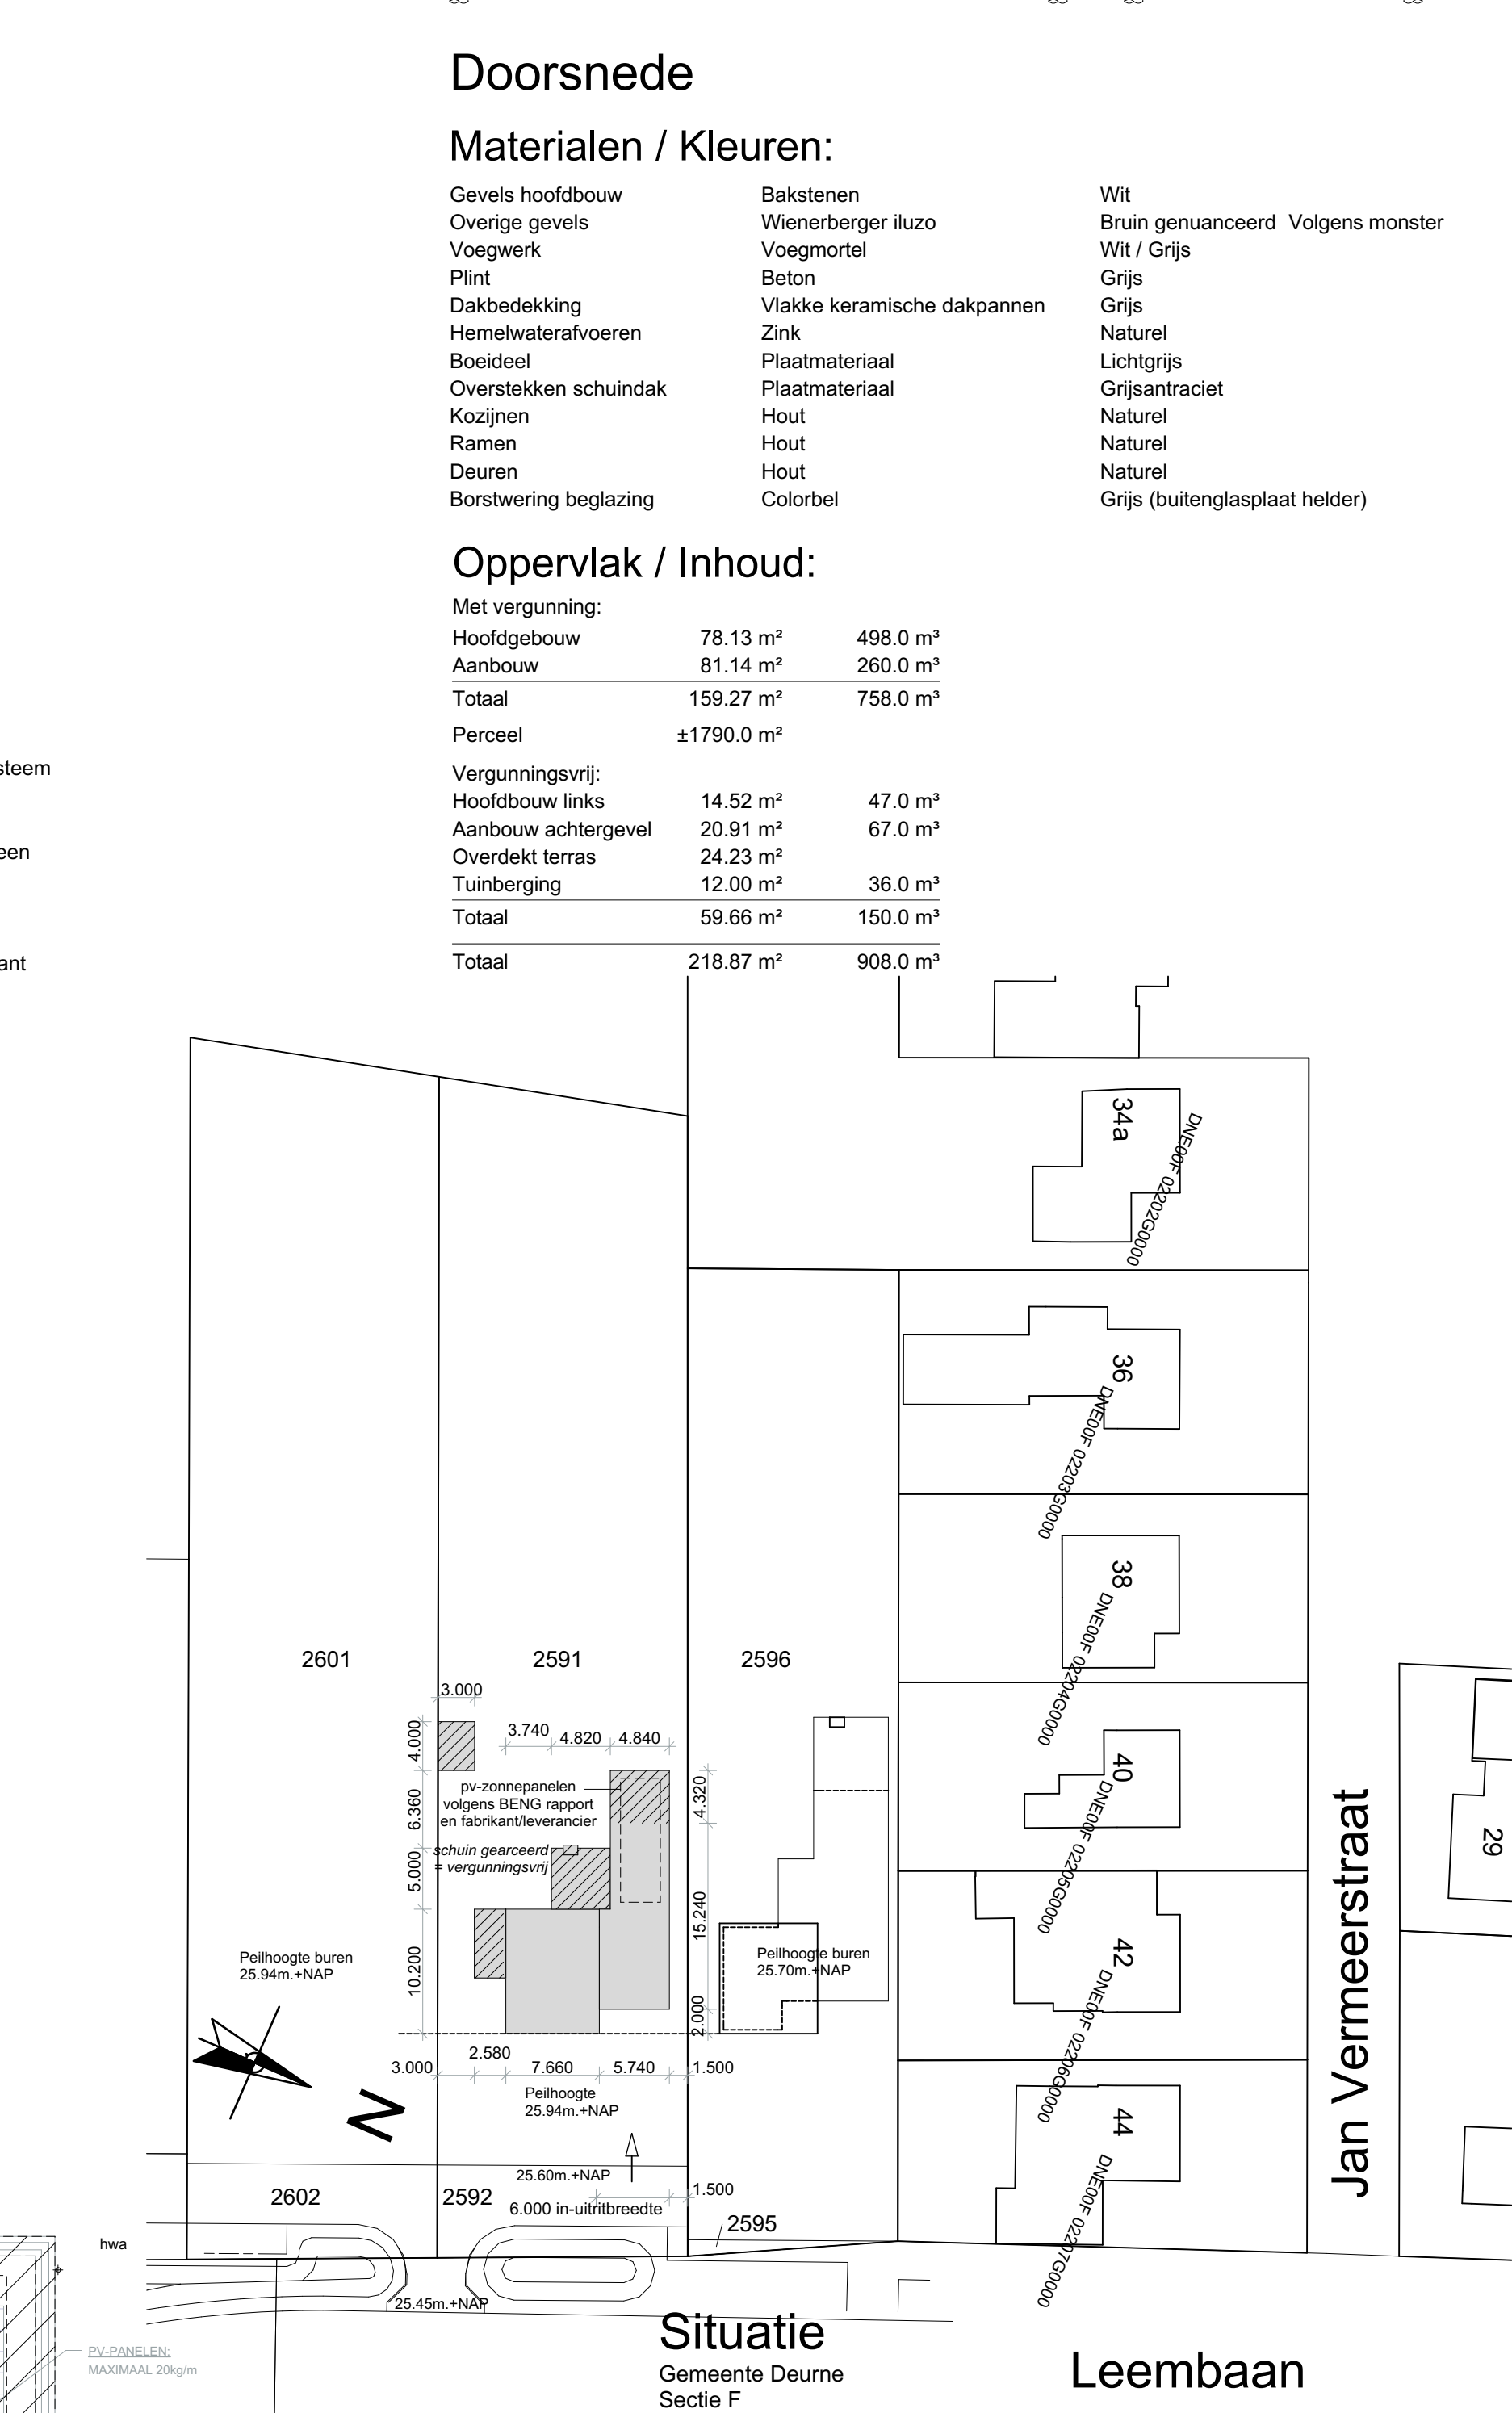

Situatie
Gemeente Helmond
Sectie F
Nummer 2591

Leembaan

ONTWERP:
Nieuwbouw woonhuis

LIGGING:
Leembaan

SEKTE: **F** NR: **2591** GEMEENTE: **Deurne**

OPDRACHTGEVER:
[Redacted]

ARCHITEKT:
van de Ven

VAN DE VEN ARCHITEKTEN

MIERLOSEWEG 3A 5707 AA HELMOND
TEL: 0492-965537

INFO@VDVENARCHITEKTEN.NL
WWW.VDVENARCHITEKTEN.NL

SCHAAL	DATUM	CODE	BLADNUMMER
1:100	22-09-2021	20.034	B01
1:500	29-09-2021		

Formaat A0

Bestektekening overzichtsbld

Kapplan