


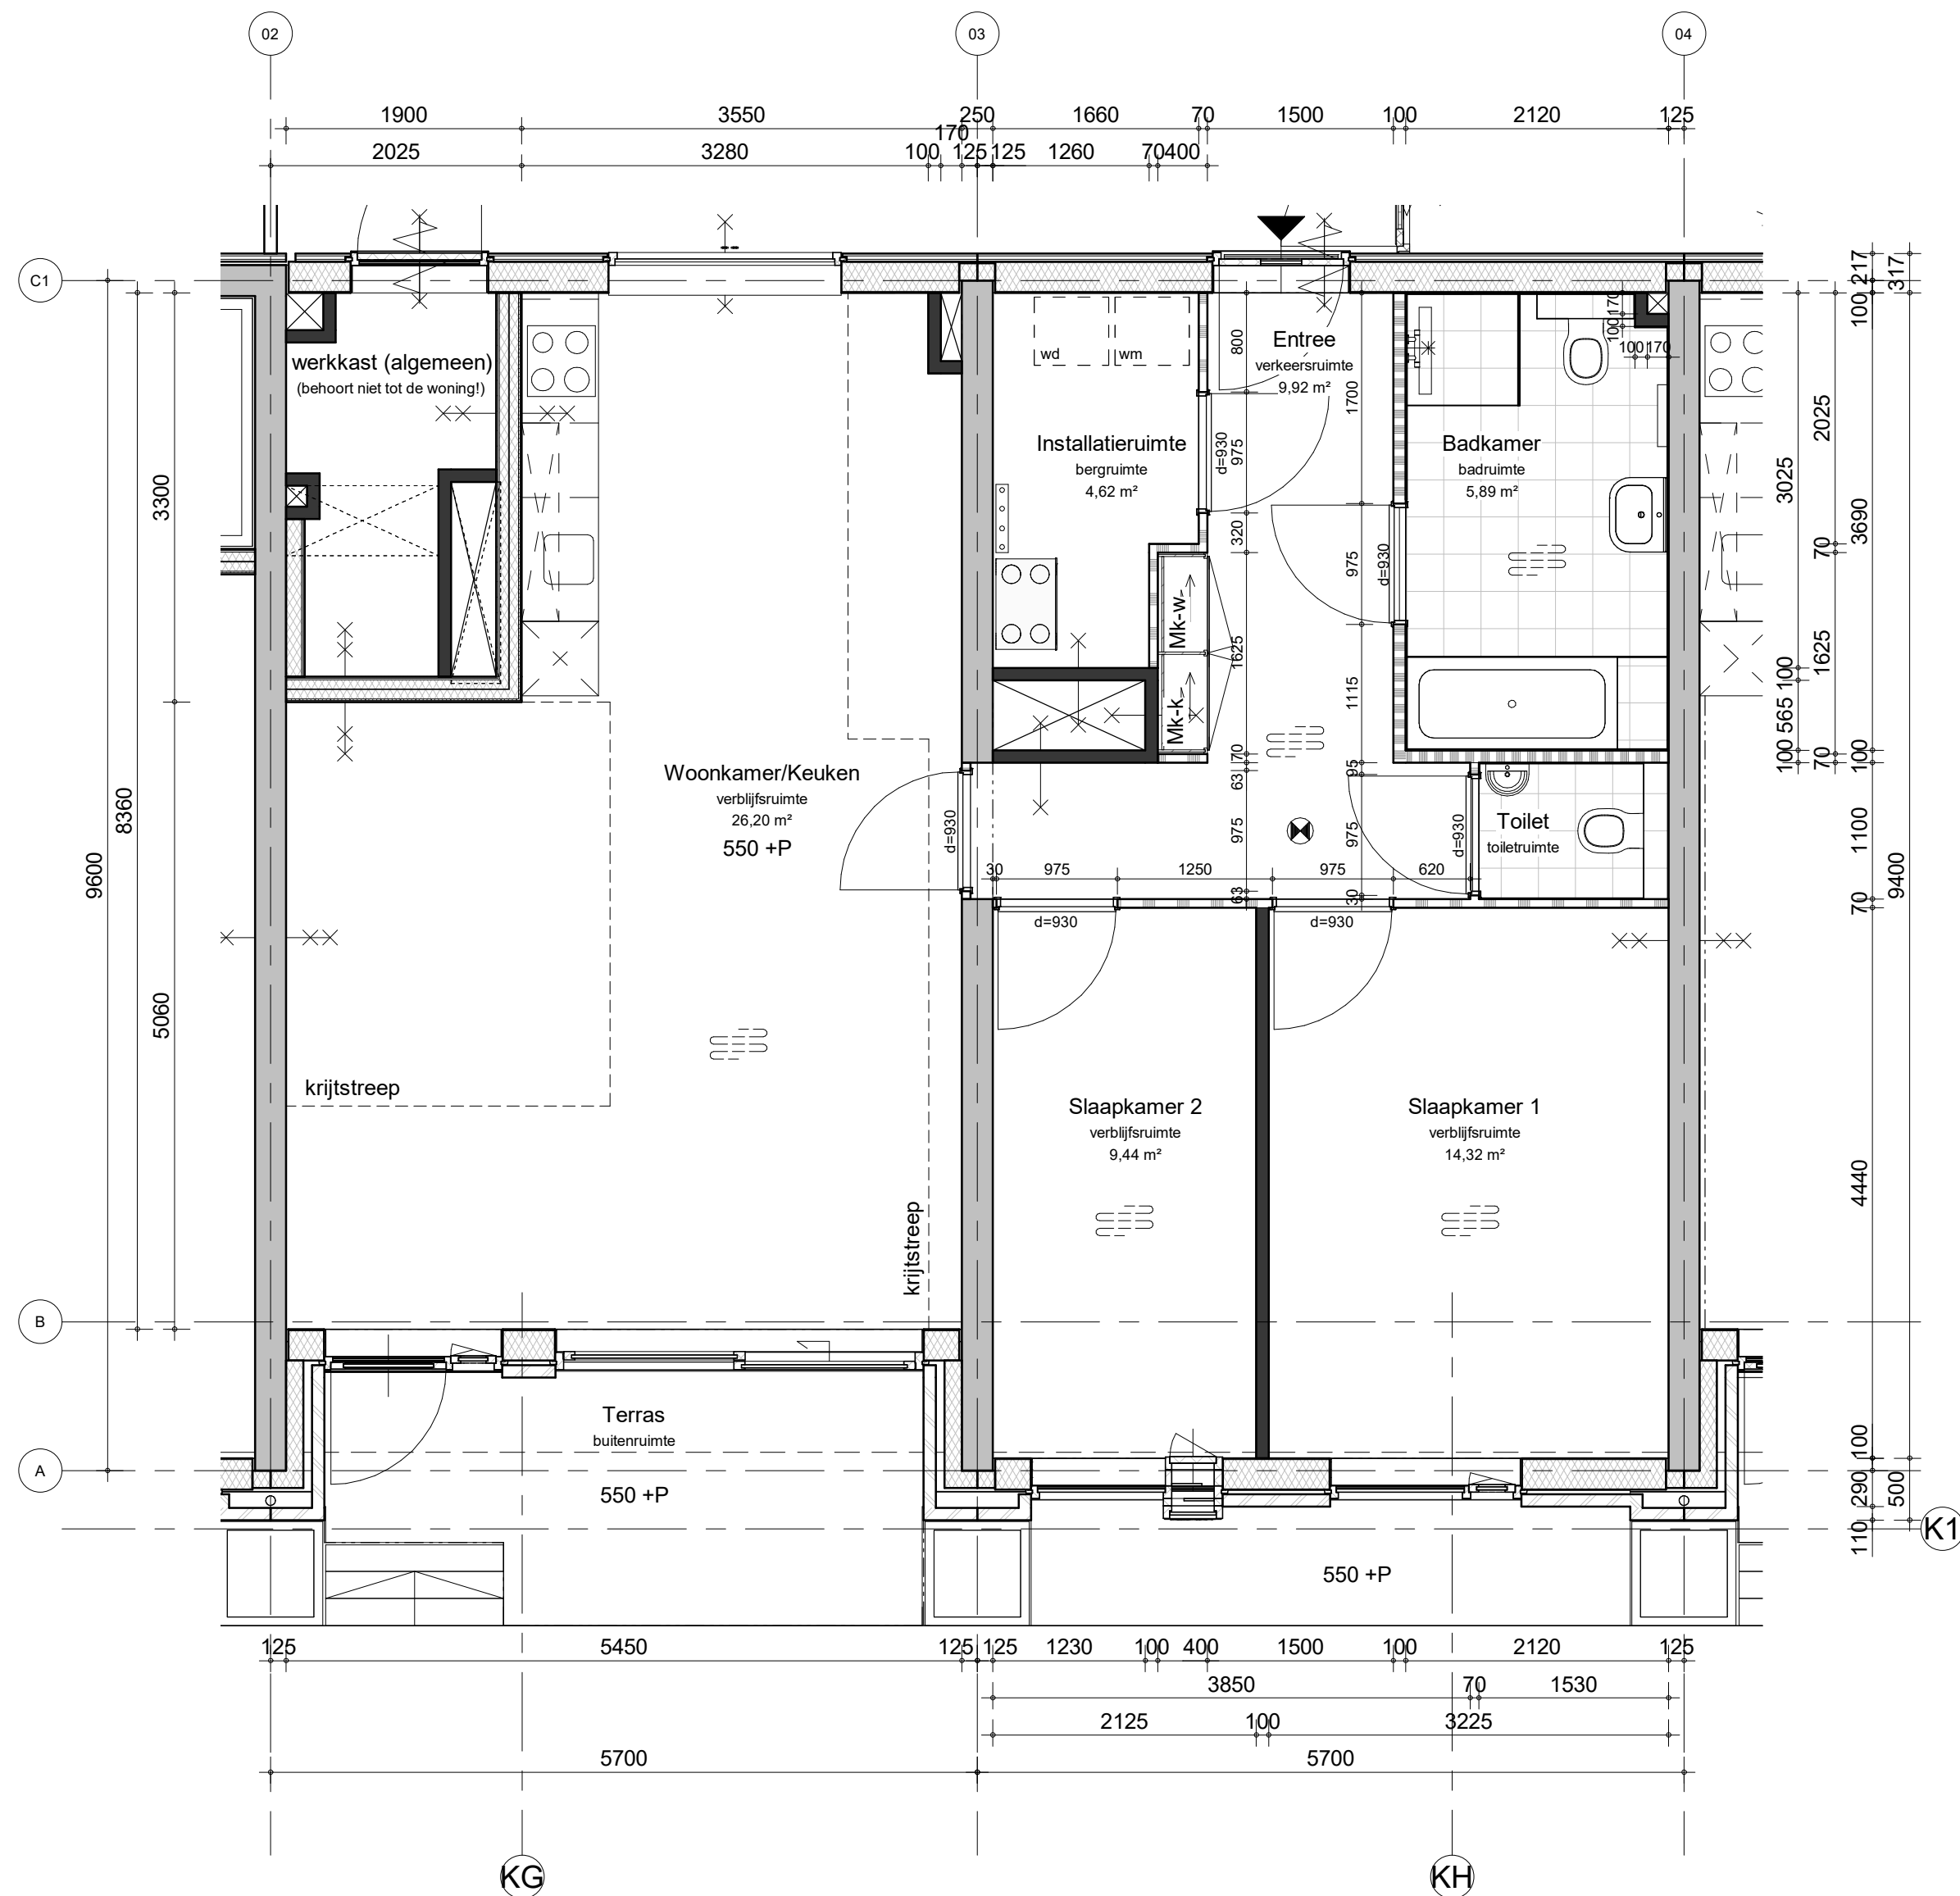

 **Gemeente Breda**
Bijlage bij besluit
Z2020-006942-V01


CBQ: 89,8m²

Ven L

wijz.	datum	omschrijving	revisie	getekend	gecontroleerd
0	21-05-2021			SVe	Checker
project	adres	project nr	omschrijving	peildatum	formaat
Baronesse - Breda		8986	Type A1		A2
tekening nr	schaal	wijziging	fase	status	formaat
B-UO-150	1:50	0	BA	Definitief	A2



BAM Advies & Engineering
Runnenburg 12
Postbus 54
3980 CB Bunnik
(030) 6598933

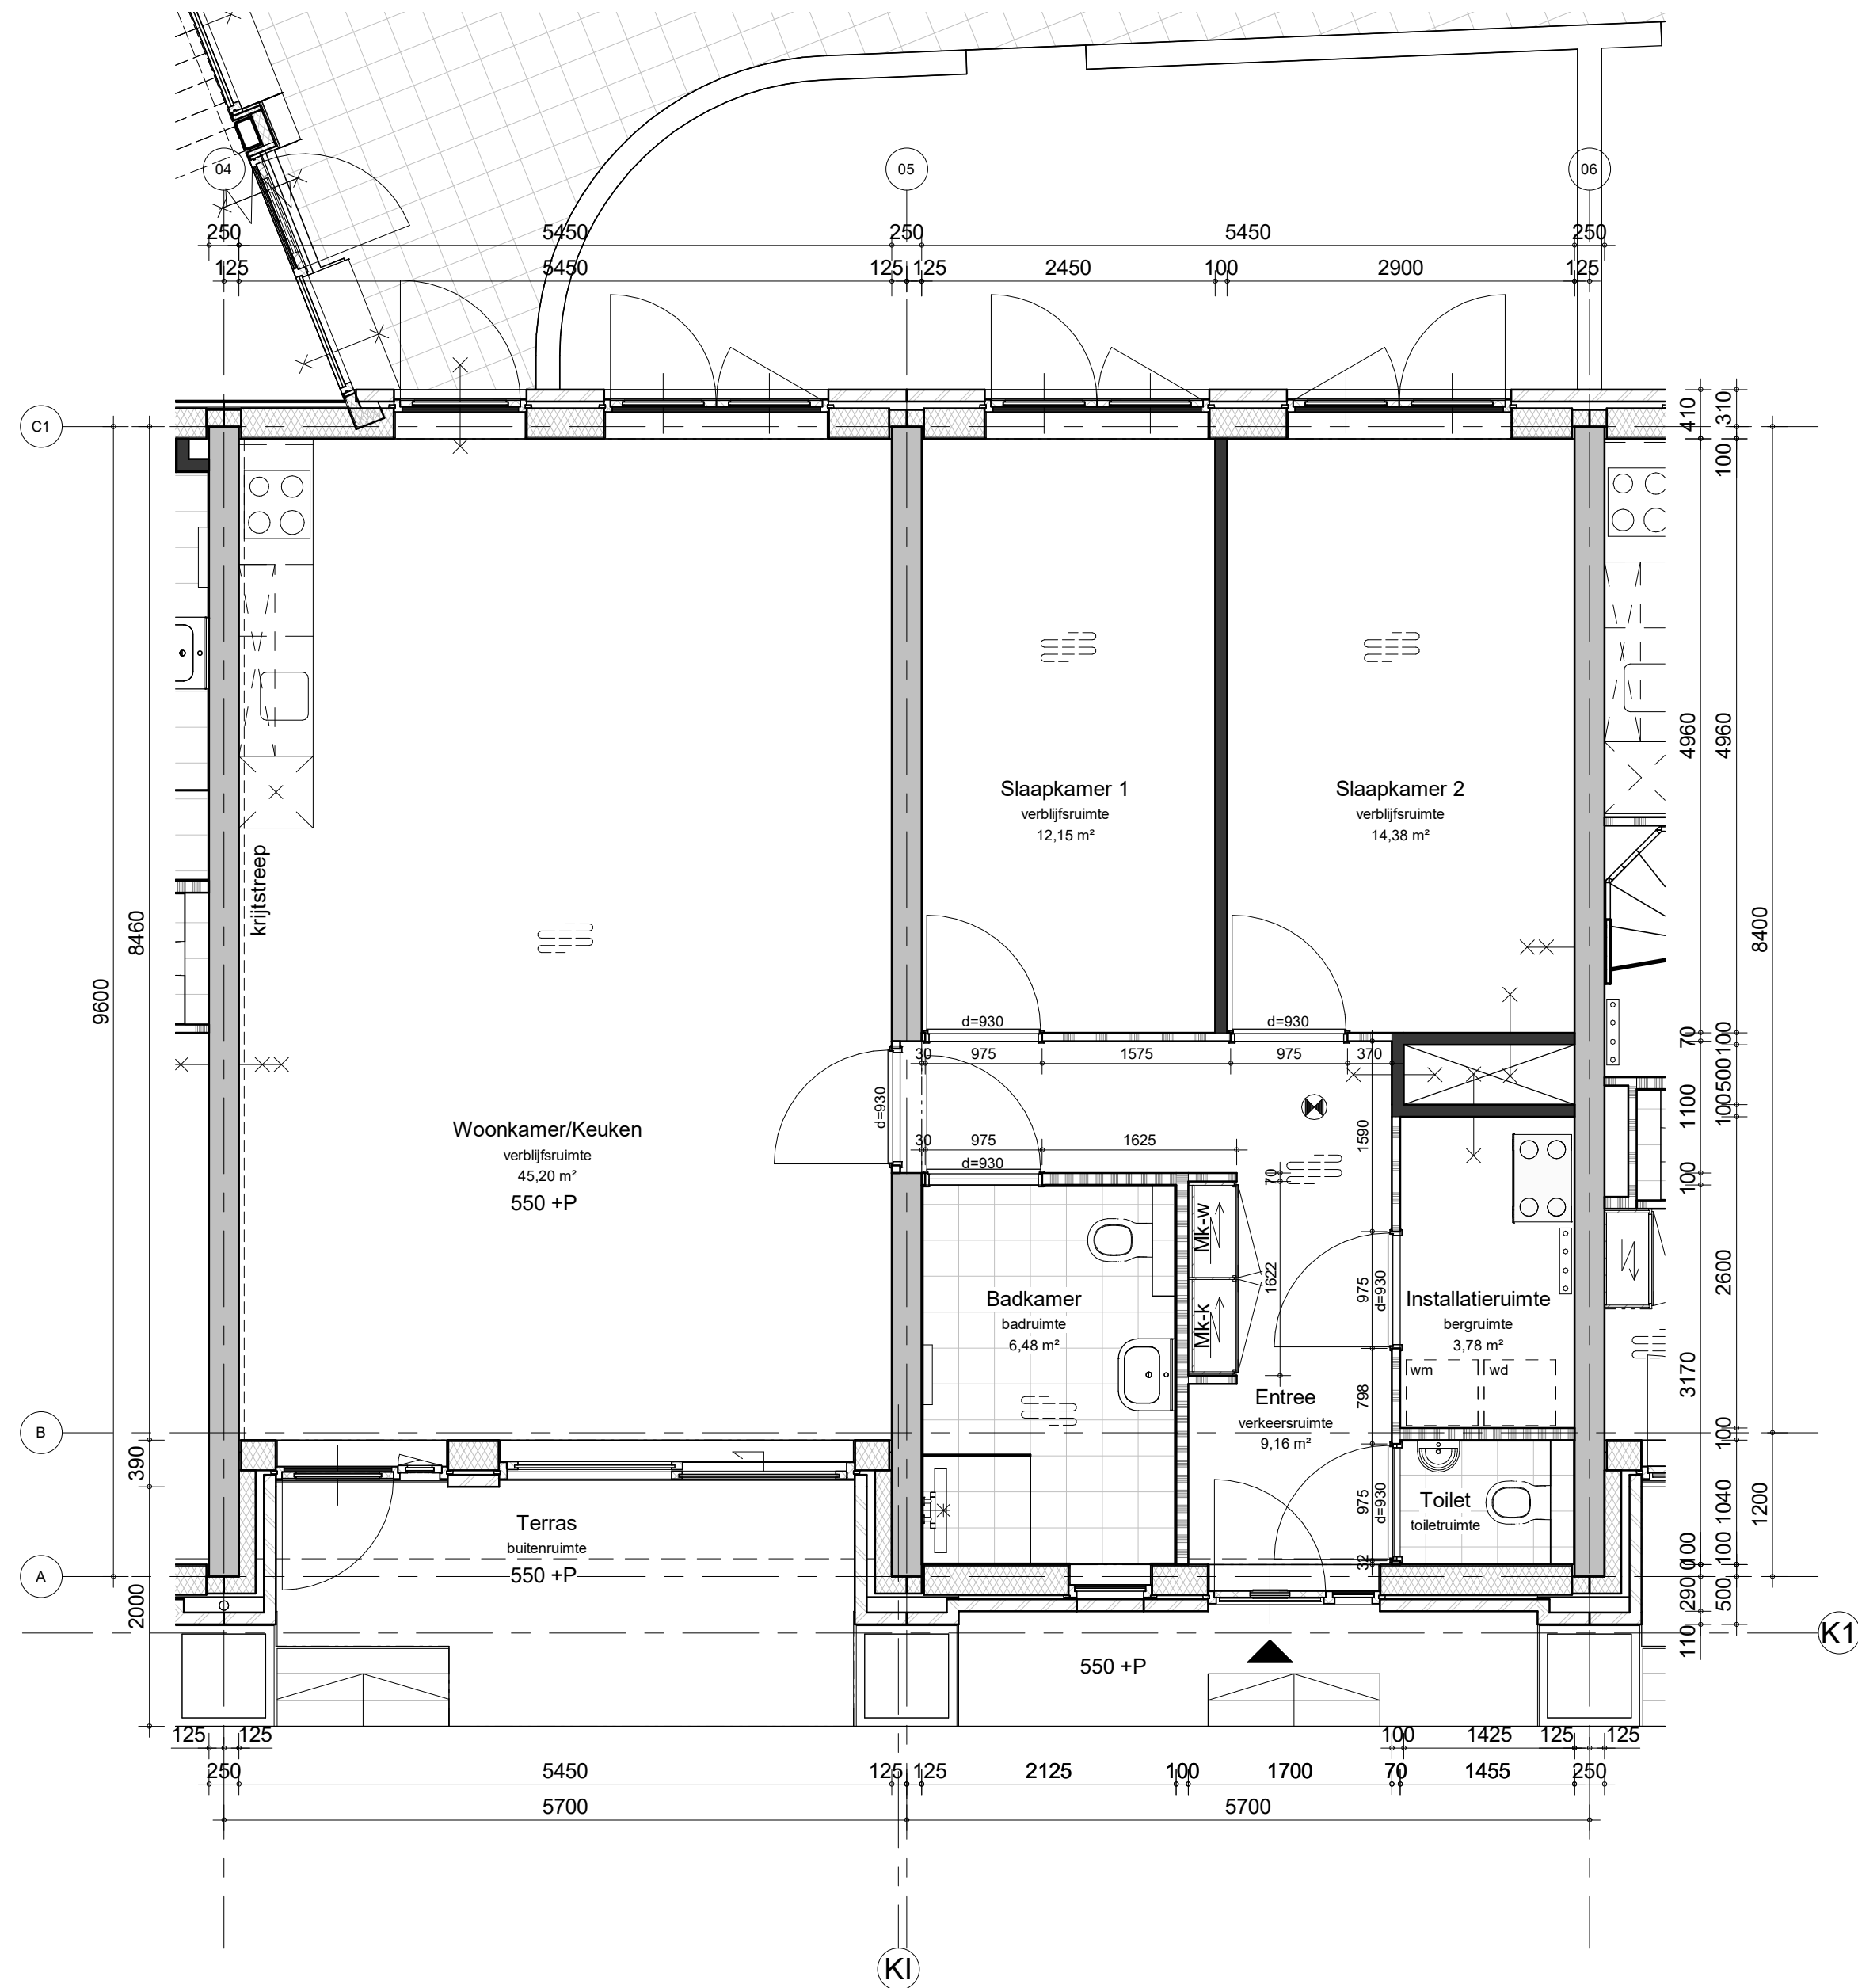


GBO: 96,0m²

wijz.	datum	omschrijving	revisie	getekend	gecontroleerd
0	21-05-2021			SVe	Checker
project		adres		project nr	
Baronesse - Breda				8986	
omschrijving				peildatum	
Type A2					
tekening nr	schaal	wijziging	fase	status	formaat
B-UO-151	1:50	0	BA	Definitief	A2



BAM Advies & Engineering
Runnenburg 12
Postbus 54
3980 CB Bunnik
(030) 6598933

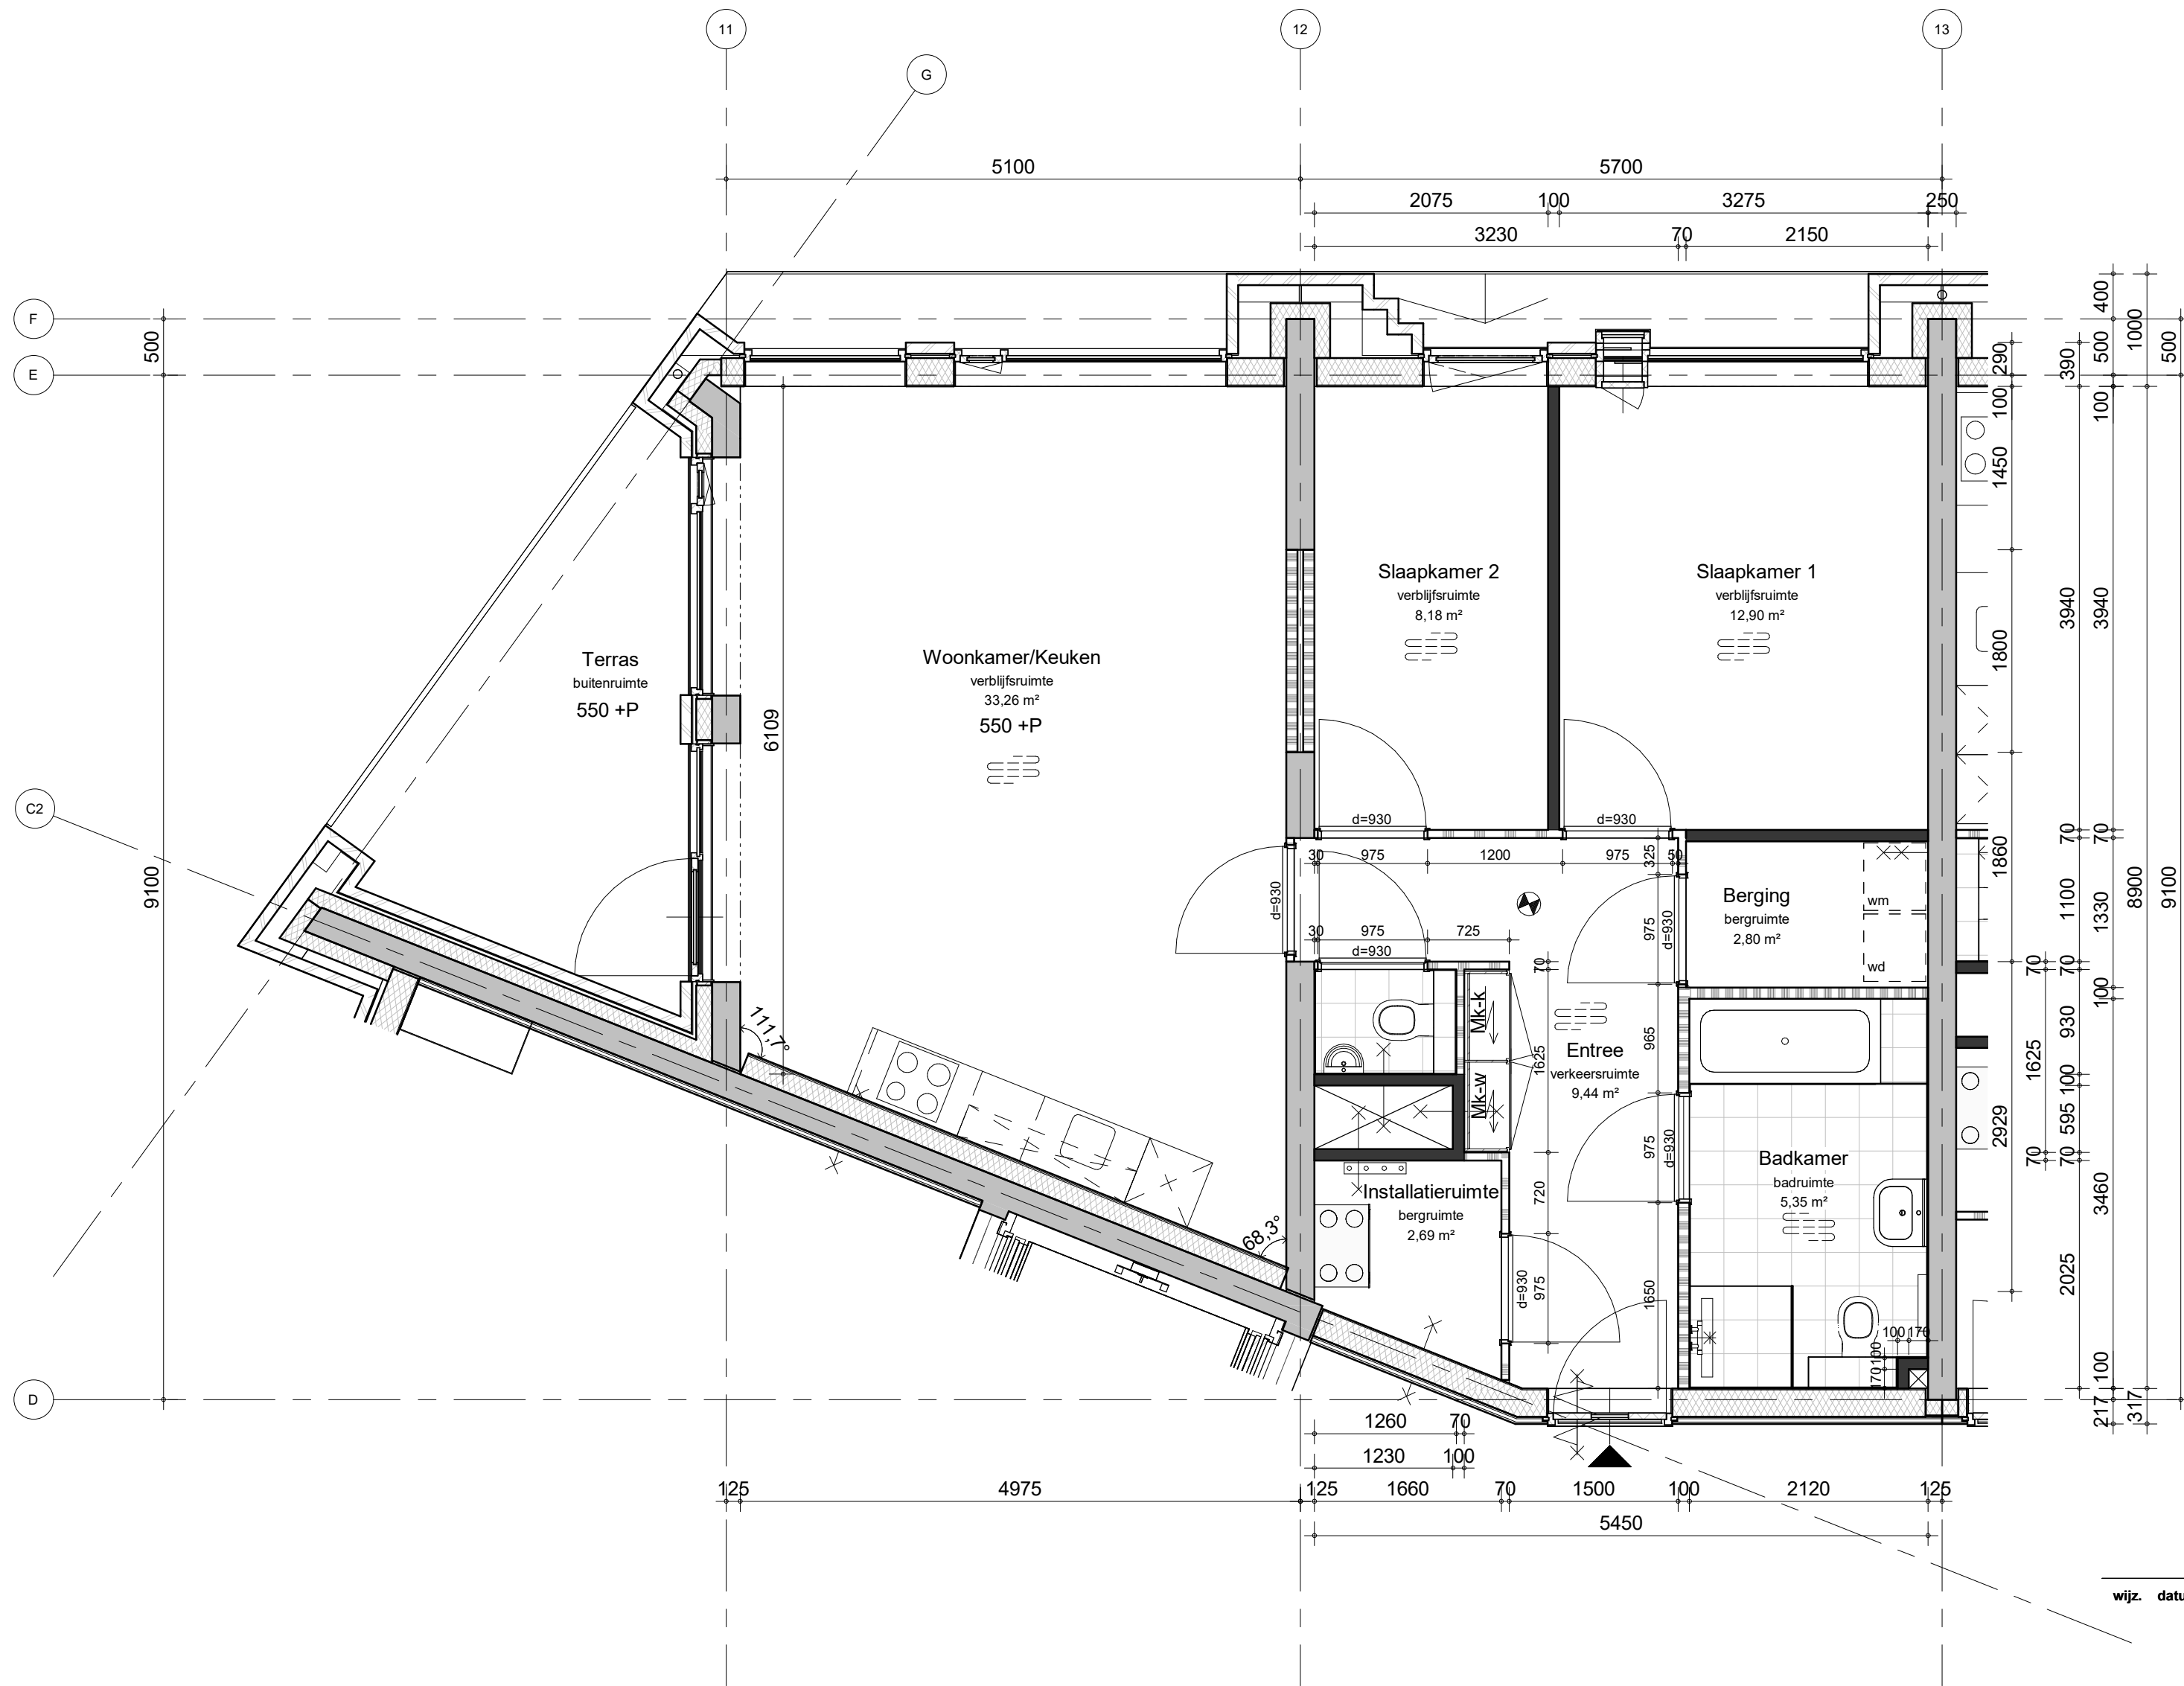

GBO: 80,3m²

wijz.	datum	omschrijving	revisie	getekend	gecontroleerd
-------	-------	--------------	---------	----------	---------------

0	21-05-2021			SVe	Checker
---	------------	--	--	-----	---------


project	adres	project nr
Baronesse - Breda		8986

omschrijving	peildatum
Type A3	

tekening nr	schaal	wijziging	fase	status	formaat
B-UO-152	1:50	0	BA	Definitief	A2



BAM Advies & Engineering
Runnenburg 12
Postbus 54
3980 CB Bunnik
(030) 6598933

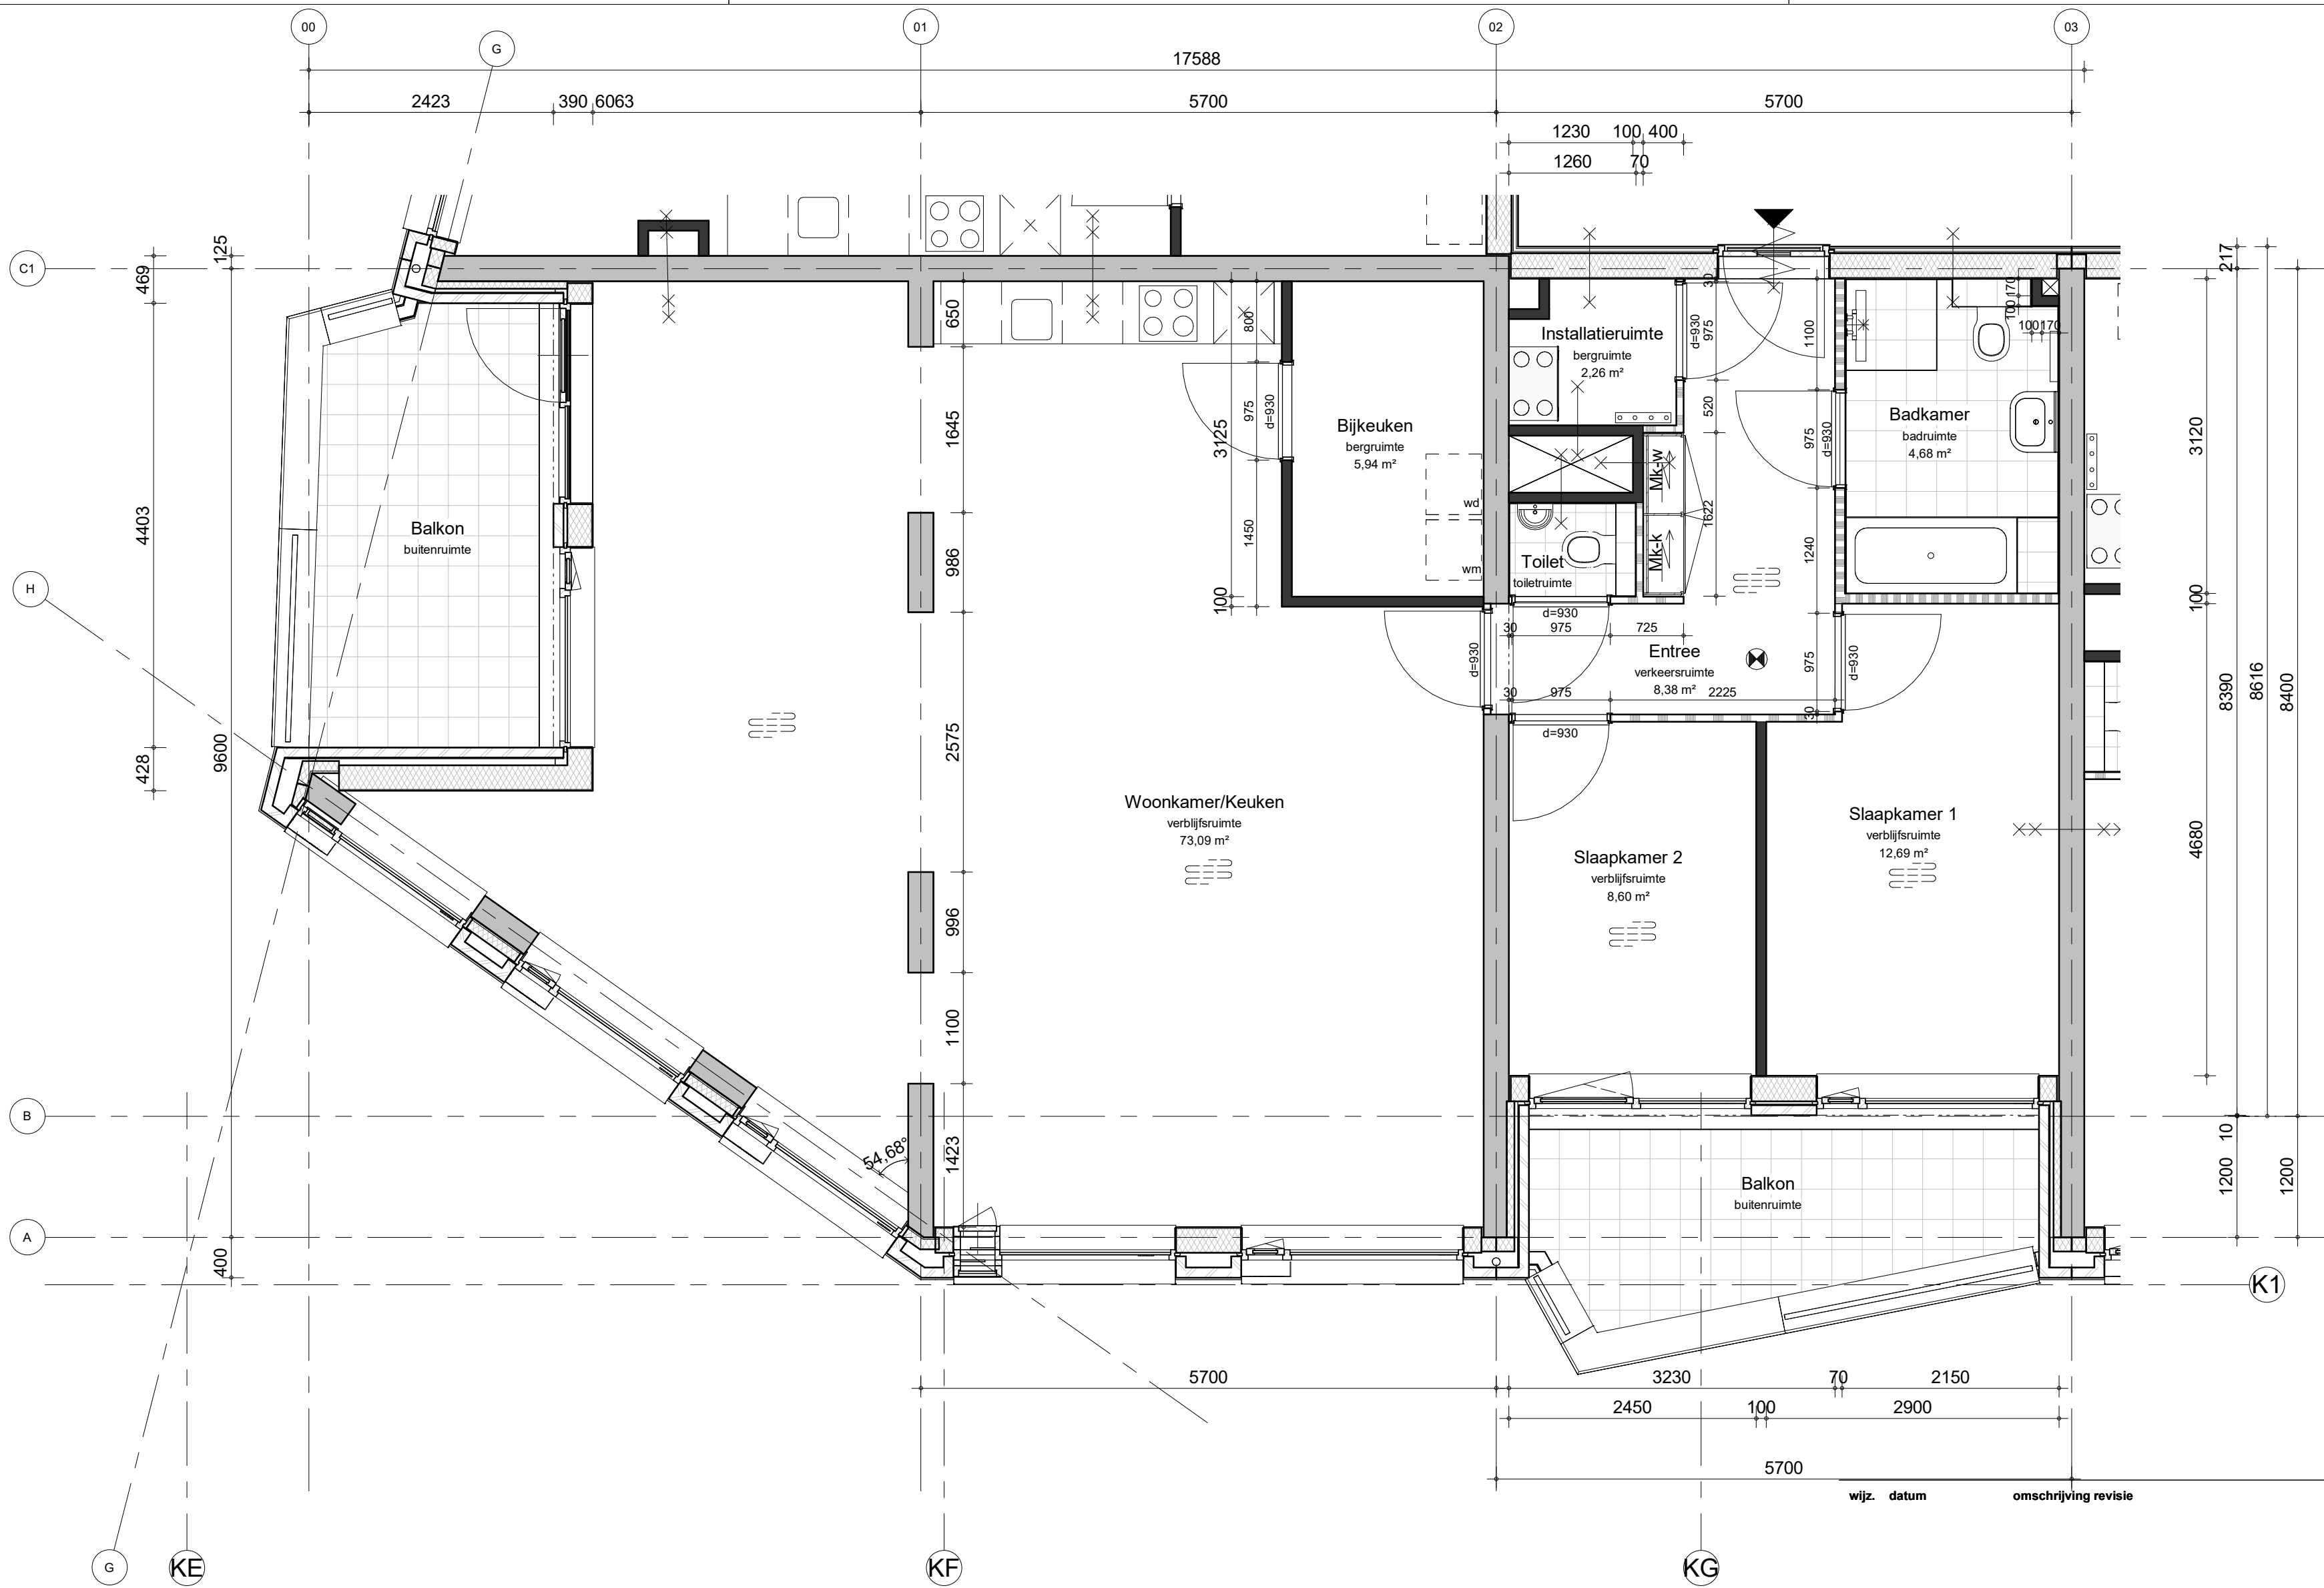

GBO: .121,8m²

wijz.	datum	omschrijving	revisie	getekend	gecontroleerd
-------	-------	--------------	---------	----------	---------------

0	21-05-2021			SVe	Checker
---	------------	--	--	-----	---------

project	adres	project nr
---------	-------	------------

Baronesse - Breda		8986
-------------------	--	------

omschrijving	peildatum
--------------	-----------


Type A4a	
----------	--

tekening nr	schaal	wijziging	fase	status	formaat
-------------	--------	-----------	------	--------	---------

B-UO-153	1:50	0	BA	Definitief	A2
----------	------	---	----	------------	----



BAM Advies & Engineering
Runnenburg 12
Postbus 54
3980 CB Bunnik
(030) 6598933

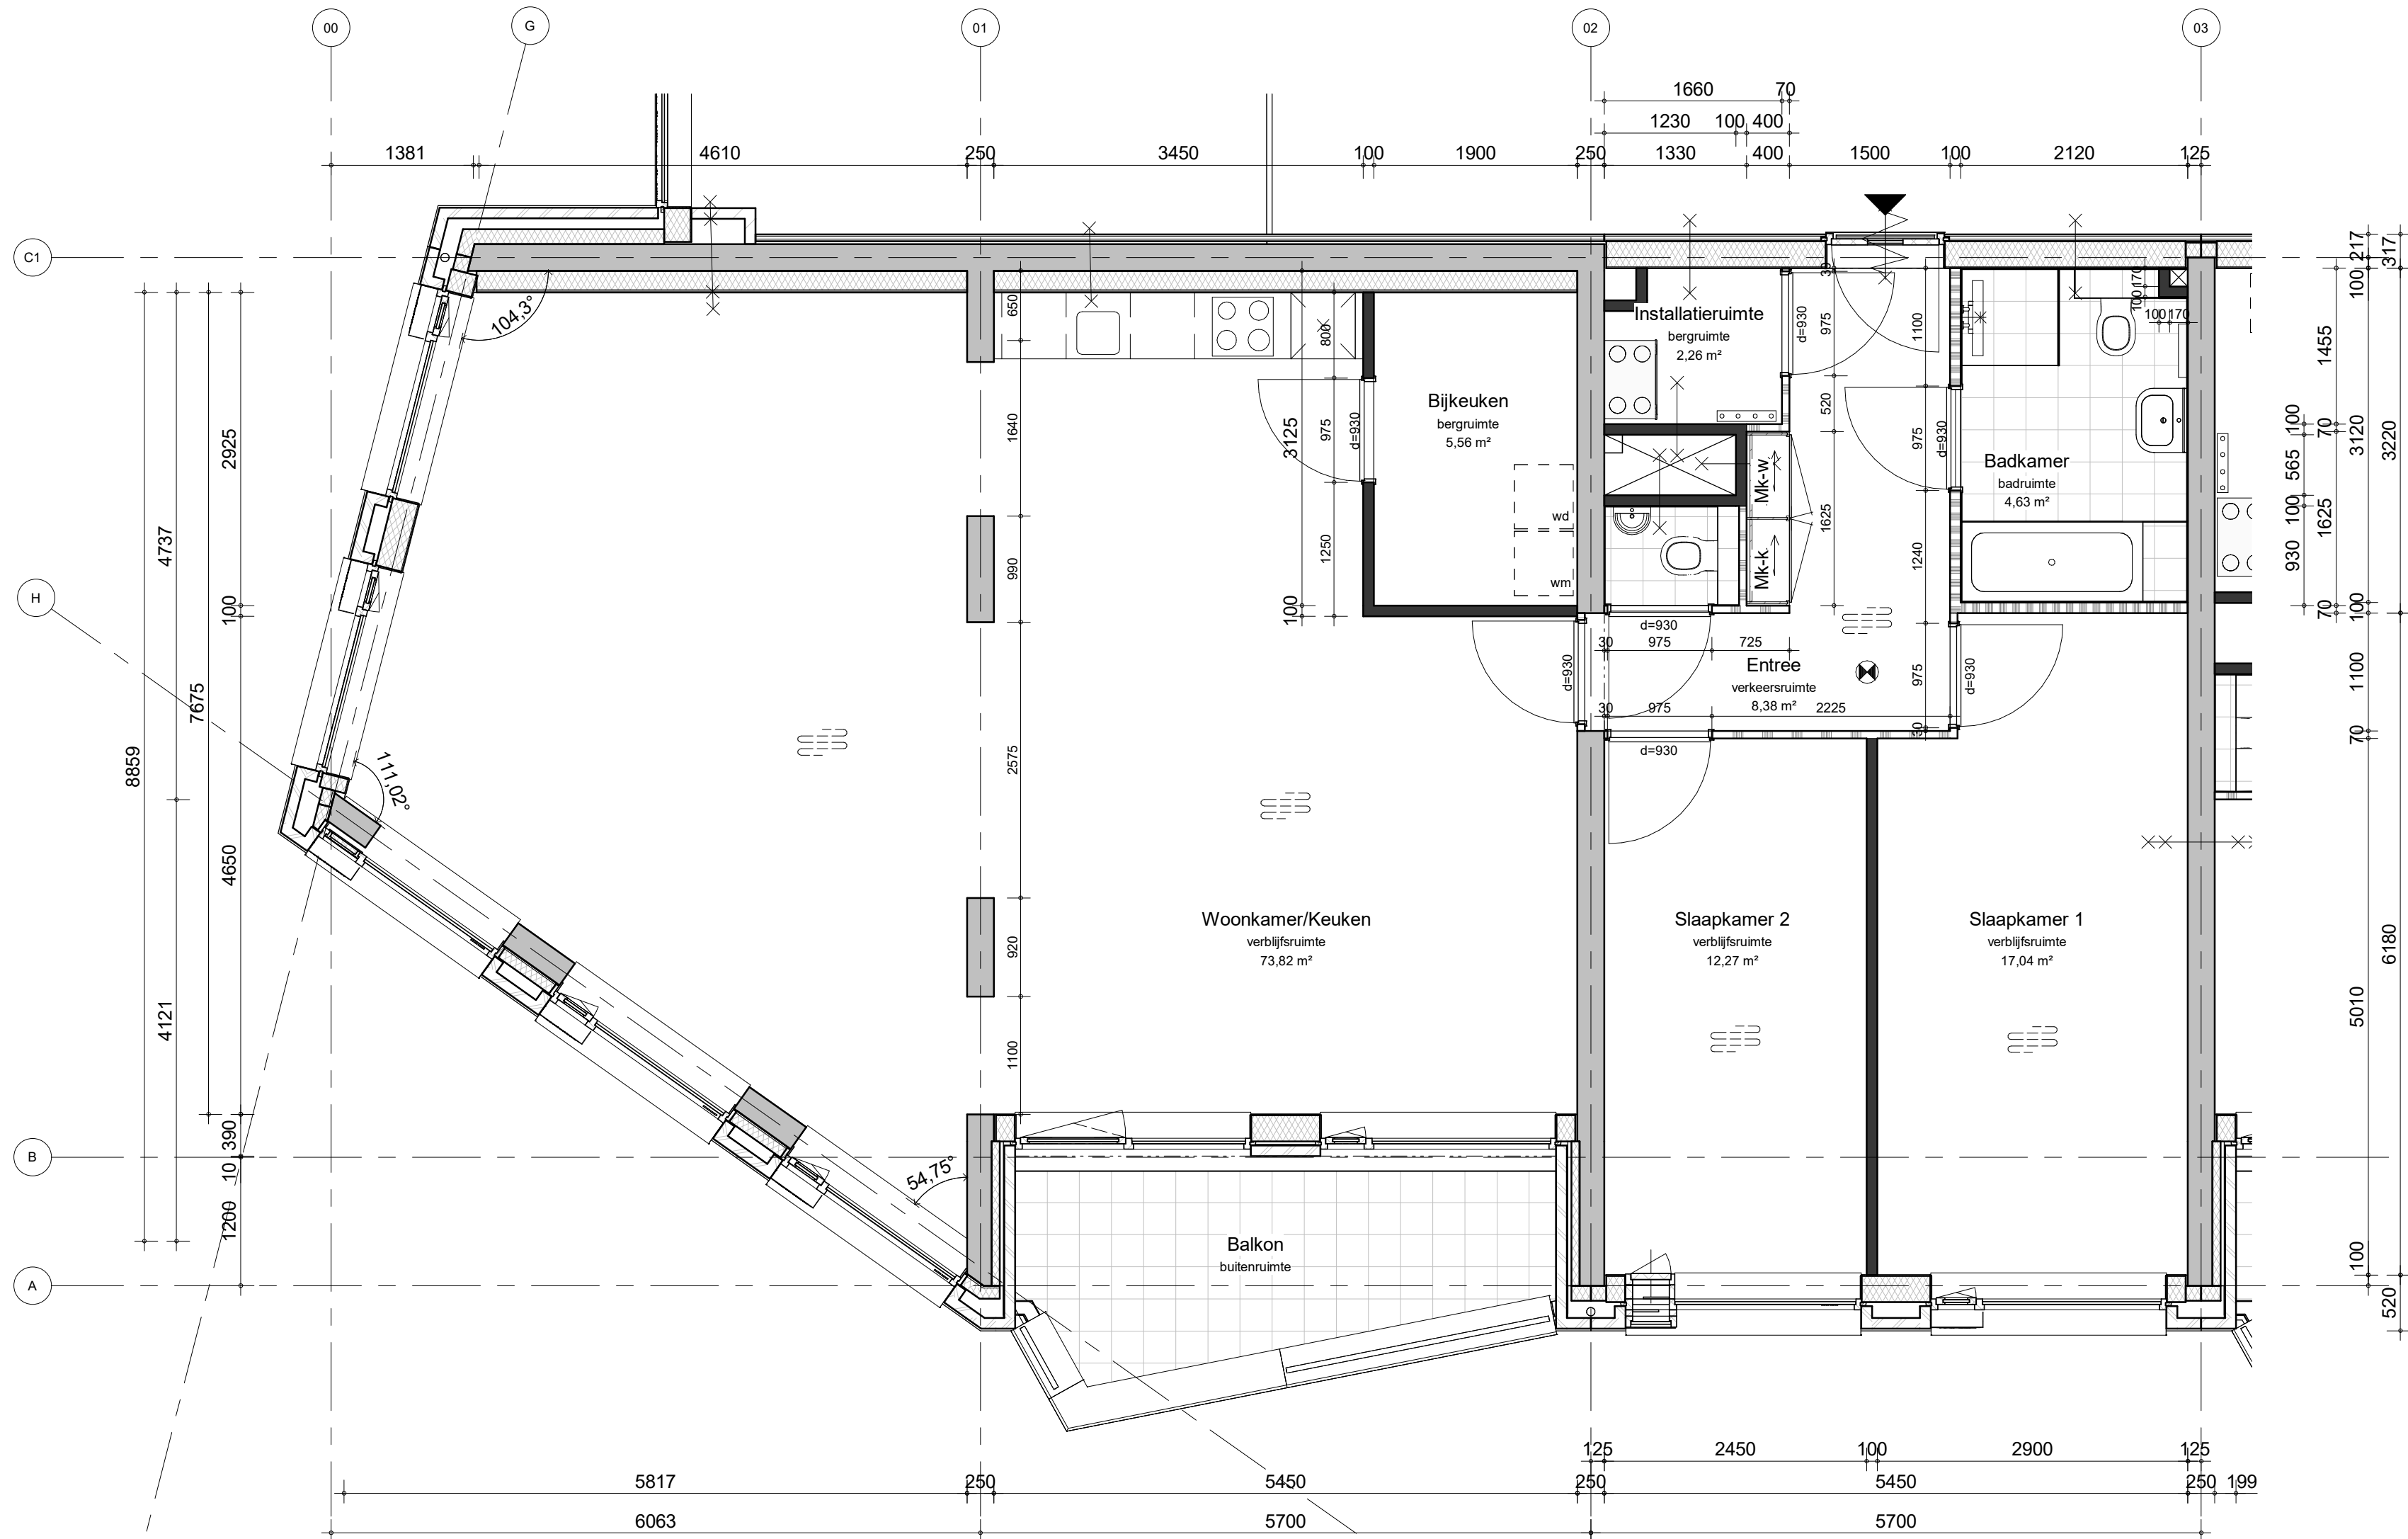

GBO: 130,2m²

wijz.	datum	omschrijving	revisie	getekend	gecontroleerd
-------	-------	--------------	---------	----------	---------------

0	21-05-2021			SVe	Checker
---	------------	--	--	-----	---------


project	adres	project nr
Baronesse - Breda		8986

omschrijving	peildatum
Type A4b	

tekening nr	schaal	wijziging	fase	status	formaat
B-UO-154	1:50	0	BA	Definitief	A2



BAM Advies & Engineering
Runnenburg 12
Postbus 54
3980 CB Bunnik
(030) 6598933

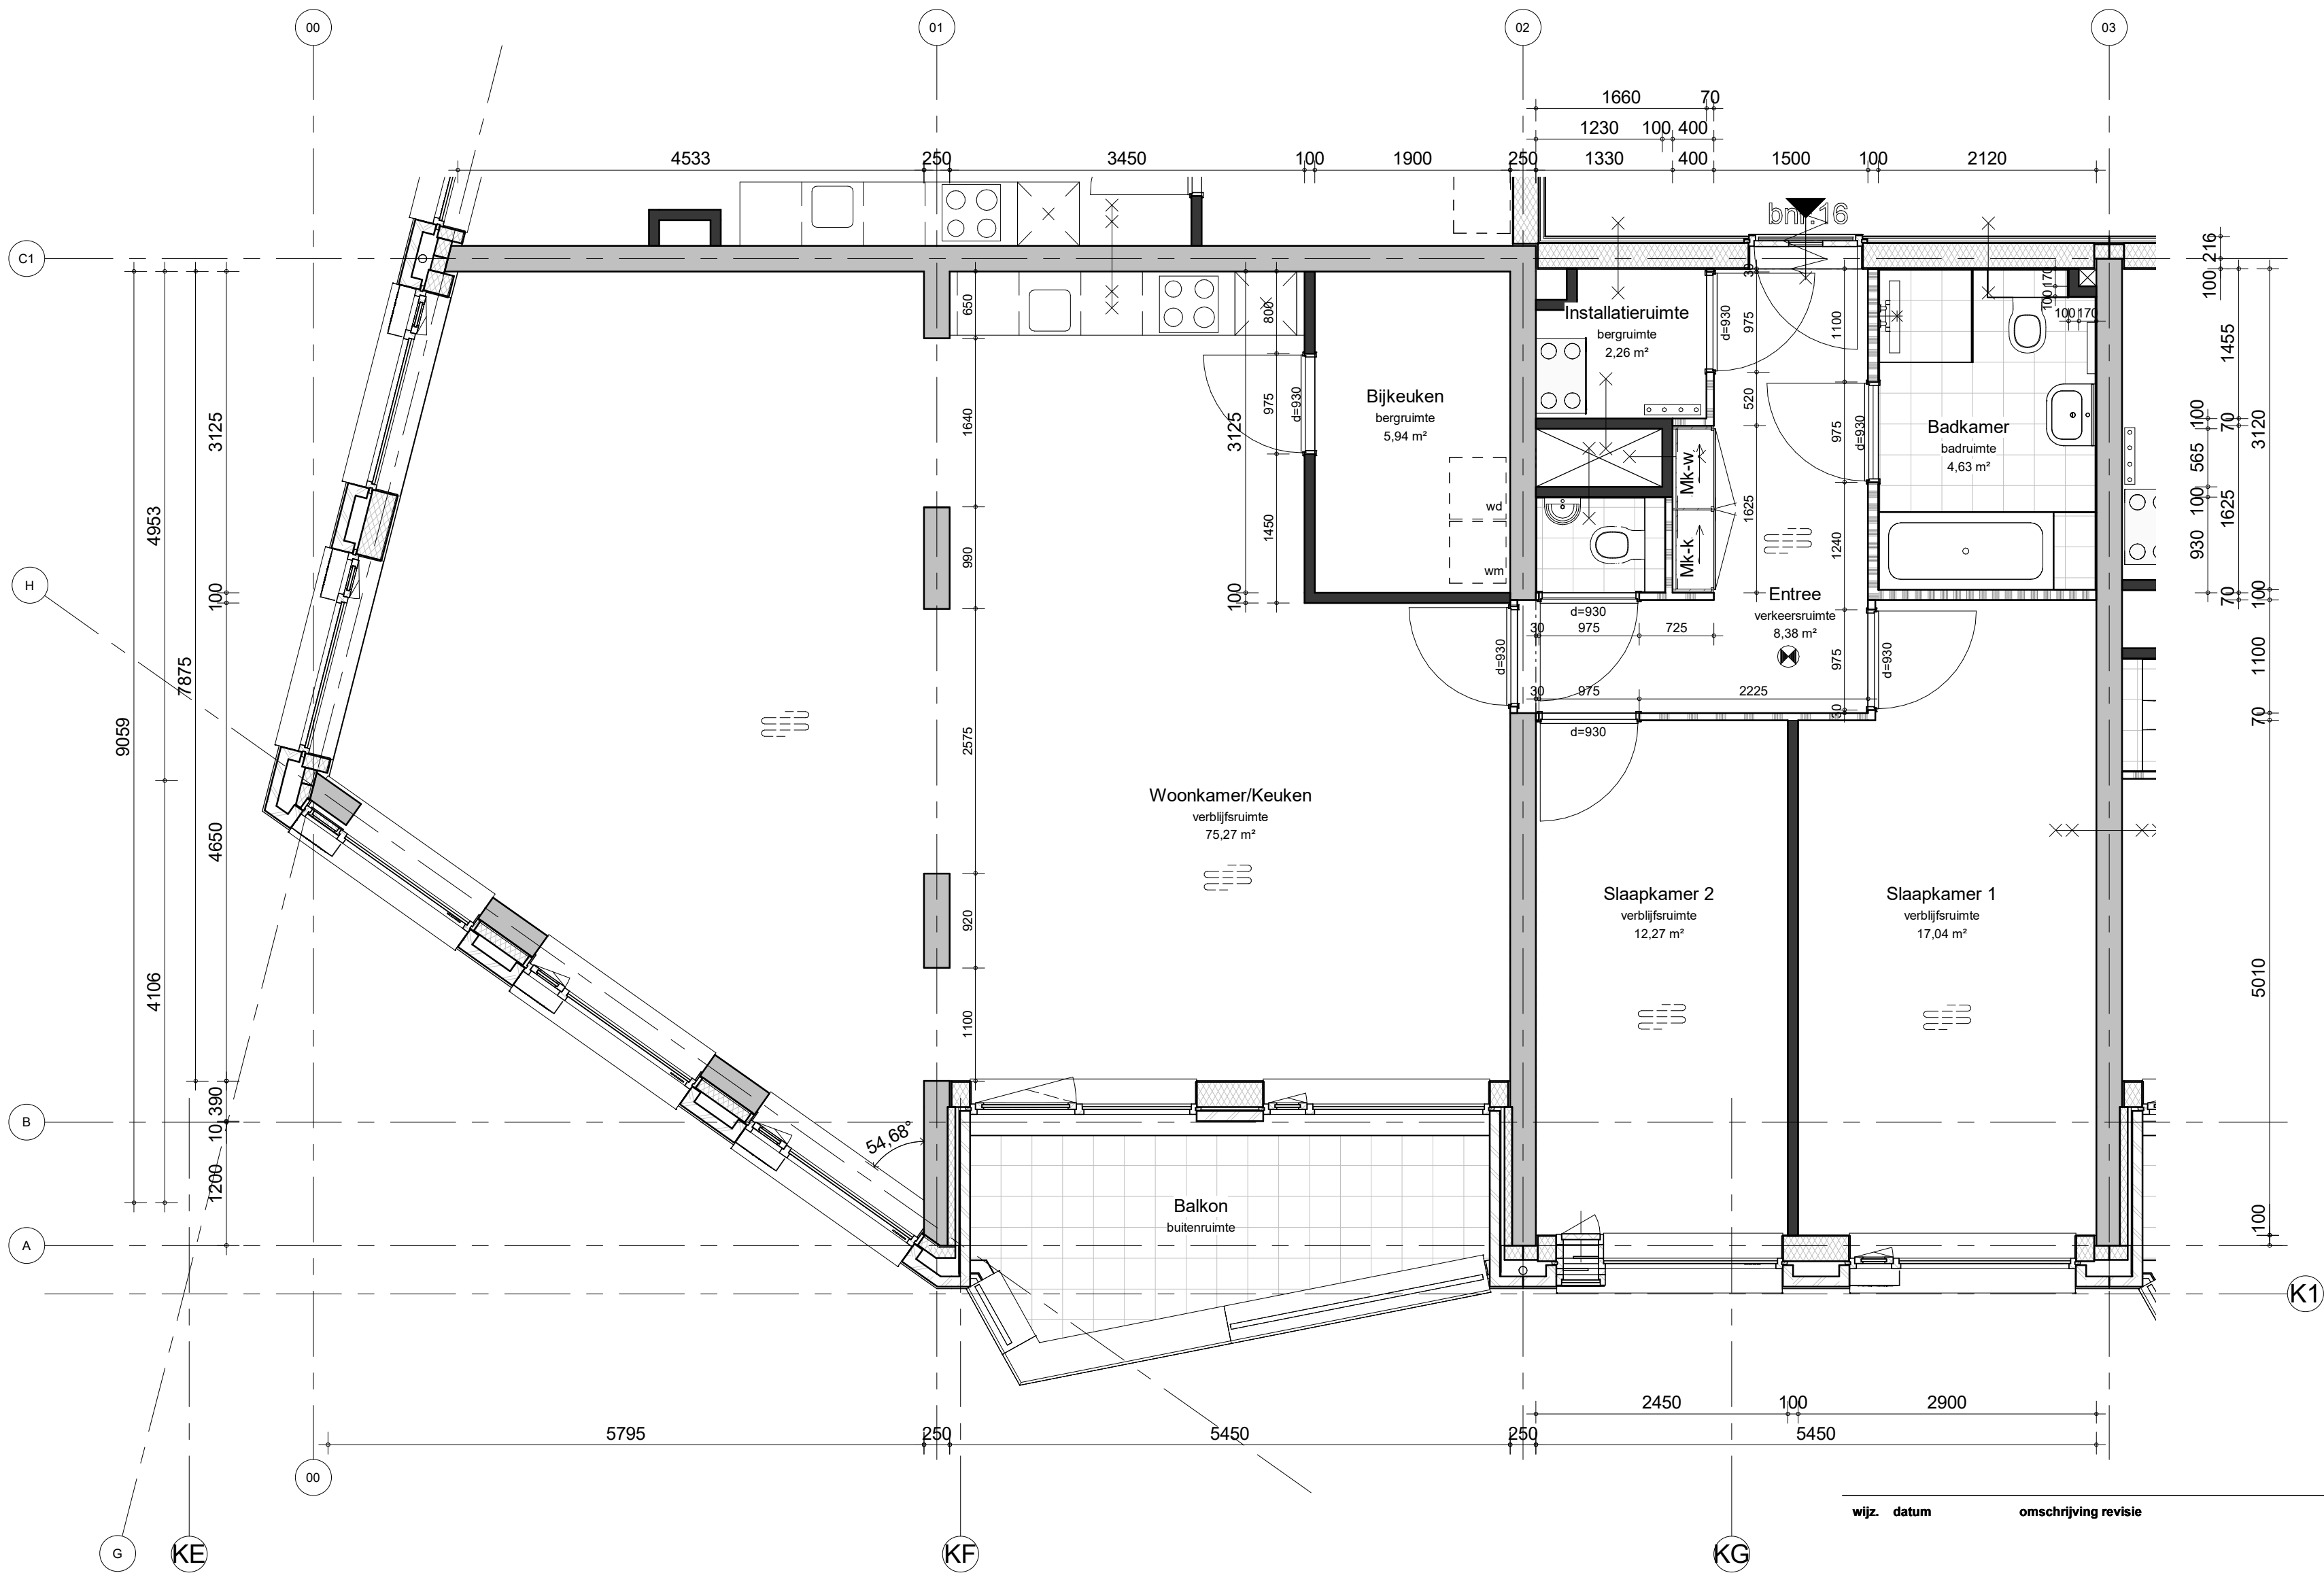


GBO: 132,3m²

wijz.	datum	omschrijving revisie		getekend	gecontroleerd
0	21-05-2021			SVe	Checker
project		adres		project nr	
Baronesse - Breda				8986	
omschrijving				peildatum	
Type A4c					
tekening nr		schaal	wijziging	fase	status
B-UO-155		1:50	0	BA	Definitief
					formaat
					A2



BAM Advies & Engineering
Runnenburg 12
Postbus 54
3980 CB Bunnik
(030) 6598933

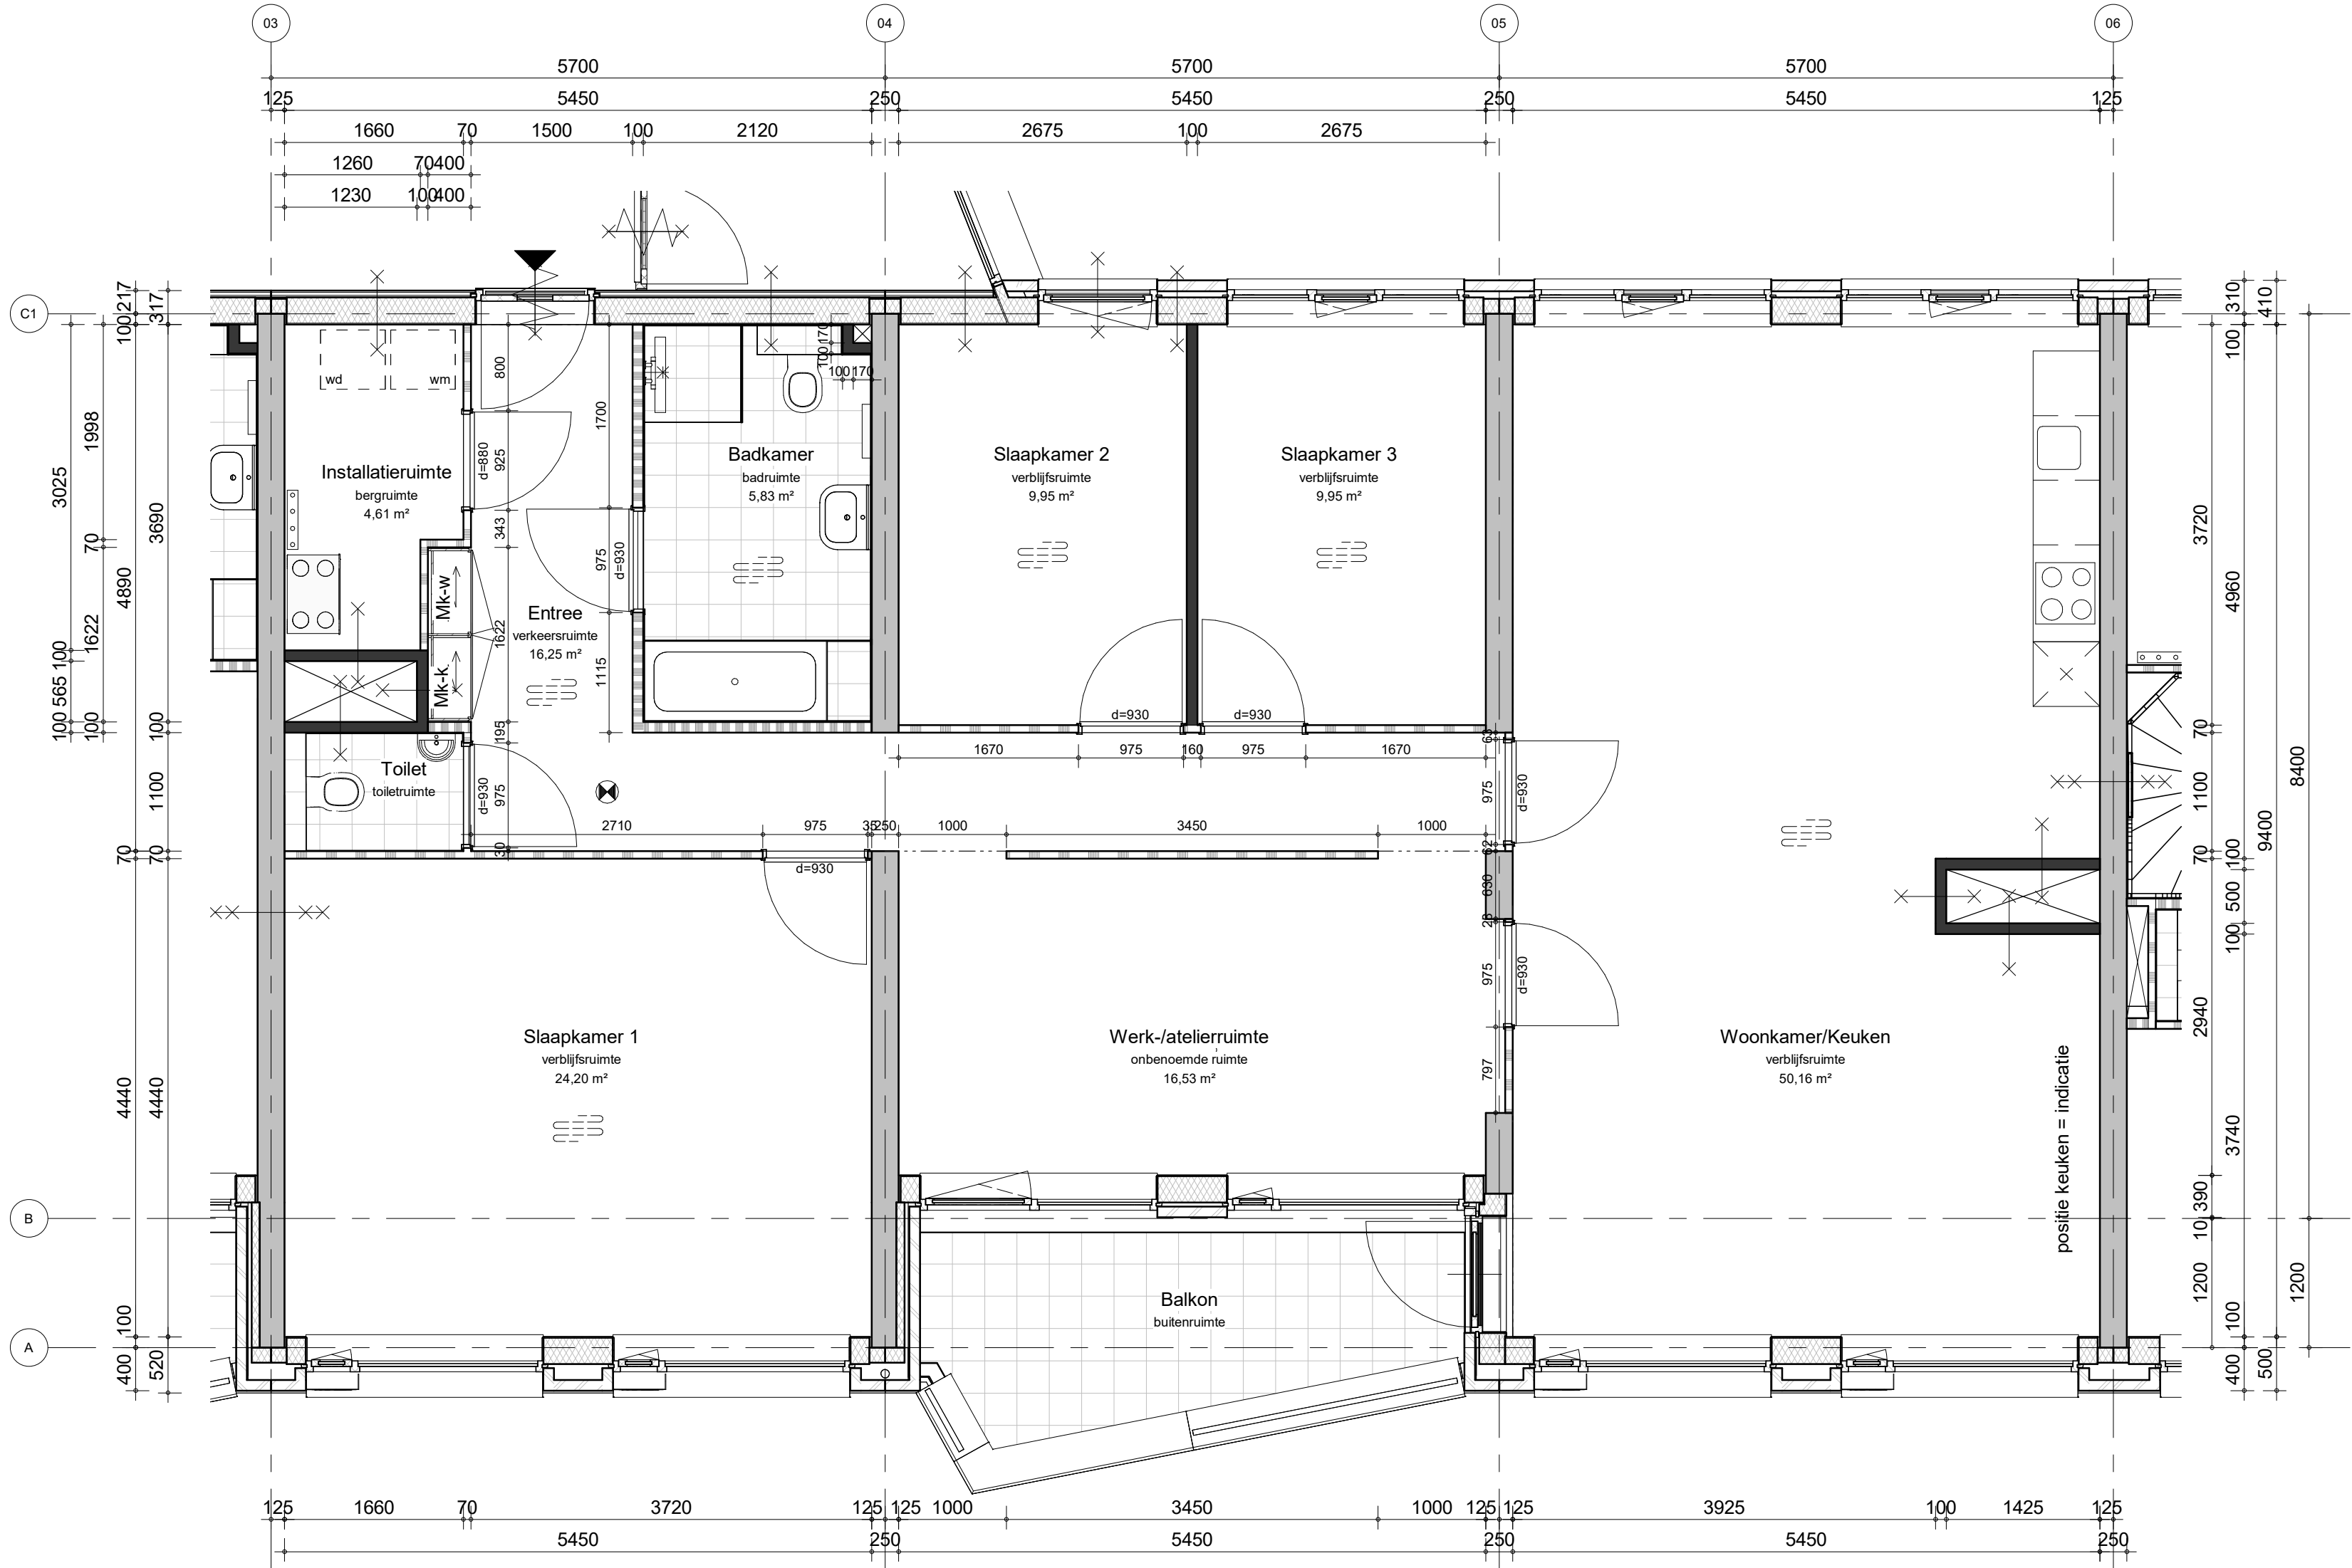


GBO: 144,5m²

wijz.	datum	omschrijving		revisie	getekend	gecontroleerd
0	21-05-2021				SVe	Checker
project		adres		project nr		
Baronesse - Breda				8986		
omschrijving				peildatum		
Type A5a						
tekening nr		schaal	wijziging	fase	status	formaat
B-UO-156		1:50	0	BA	Definitief	A2



BAM Advies & Engineering
Runnenburg 12
Postbus 54
3980 CB Bunnik
(030) 6598933

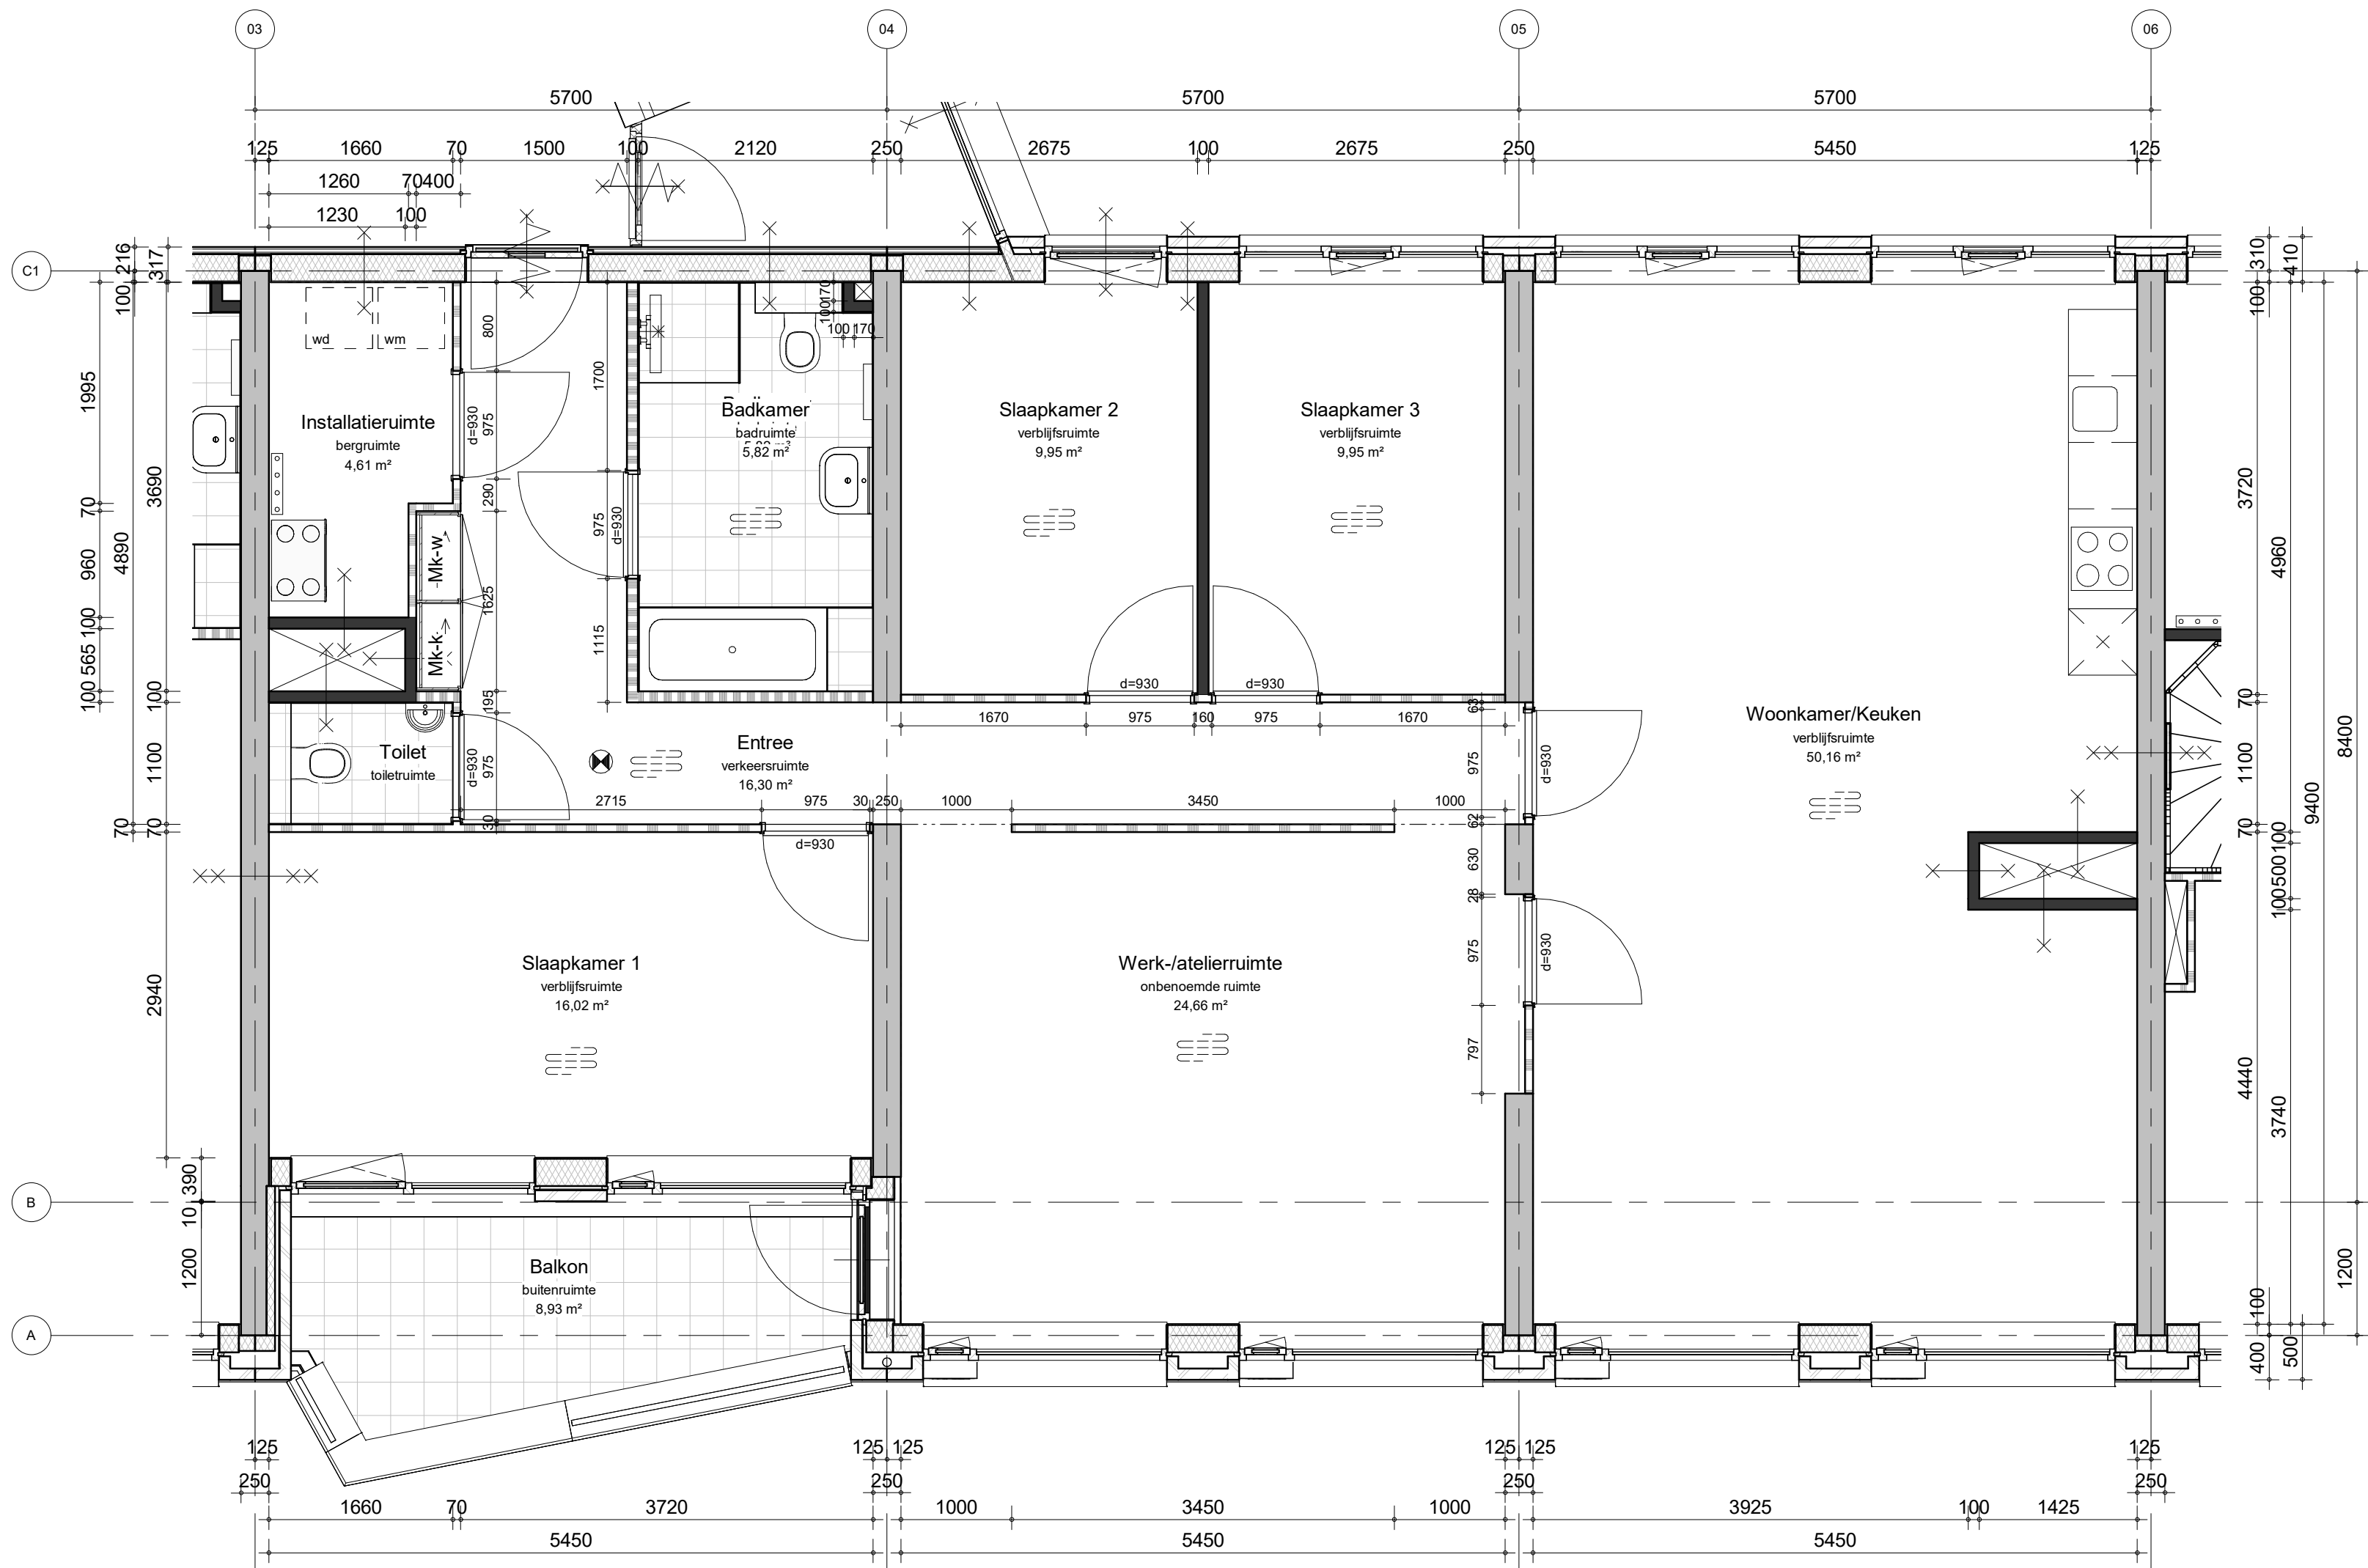

GBO: 144,4m²

wijz.	datum	omschrijving	revisie	getekend	gecontroleerd
-------	-------	--------------	---------	----------	---------------

0	21-05-2021			SVe	Checker
---	------------	--	--	-----	---------


project	adres	project nr
Baronesse - Breda		8986

omschrijving	peildatum
Type A5b	

tekening nr	schaal	wijziging	fase	status	formaat
B-UO-157	1:50	0	BA	Definitief	A2



BAM Advies & Engineering
Runnenburg 12
Postbus 54
3980 CB Bunnik
(030) 6598933

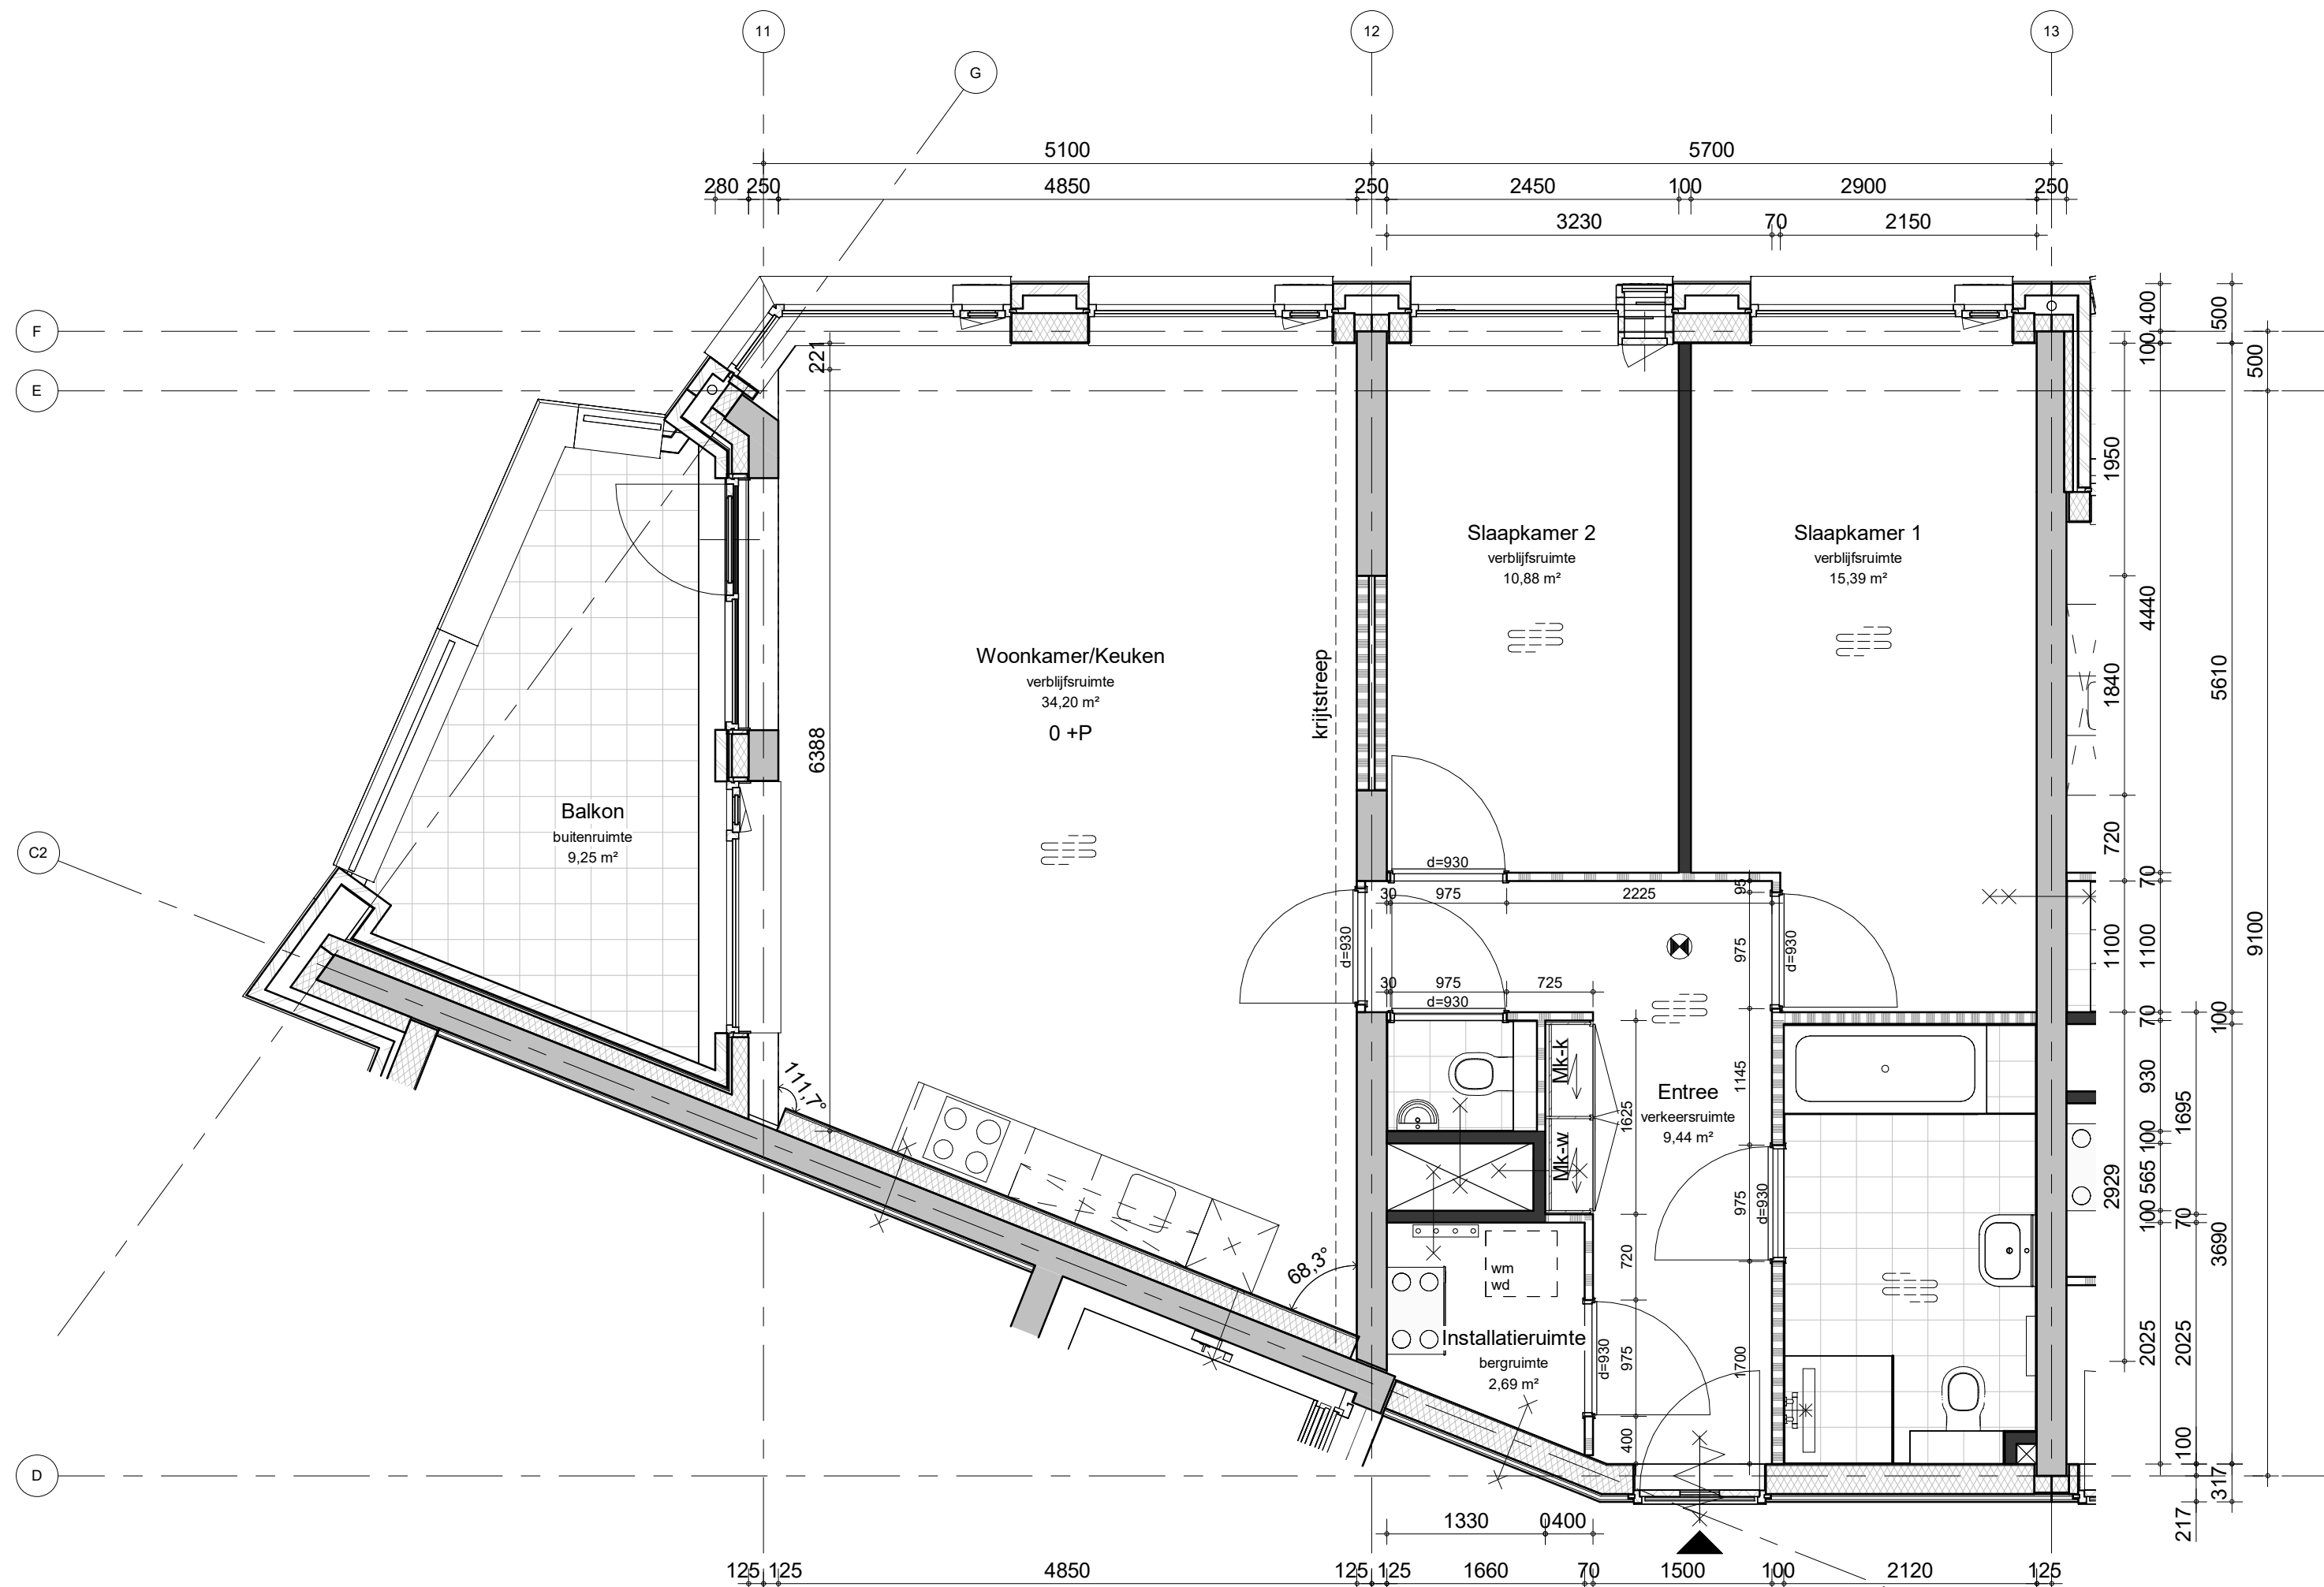

GBO: 85,8m²

wijz.	datum	omschrijving	revisie	getekend	gecontroleerd
-------	-------	--------------	---------	----------	---------------

0	21-05-2021			SVe	Checker
---	------------	--	--	-----	---------


project	adres	project nr
Baronesse - Breda		8986


omschrijving	peildatum
Type A6	


tekening nr	schaal	wijziging	fase	status	formaat
B-UO-158	1:50	0	BA	Definitief	A2



BAM Advies & Engineering
Runnenburg 12
Postbus 54
3980 CB Bunnik
(030) 6598933

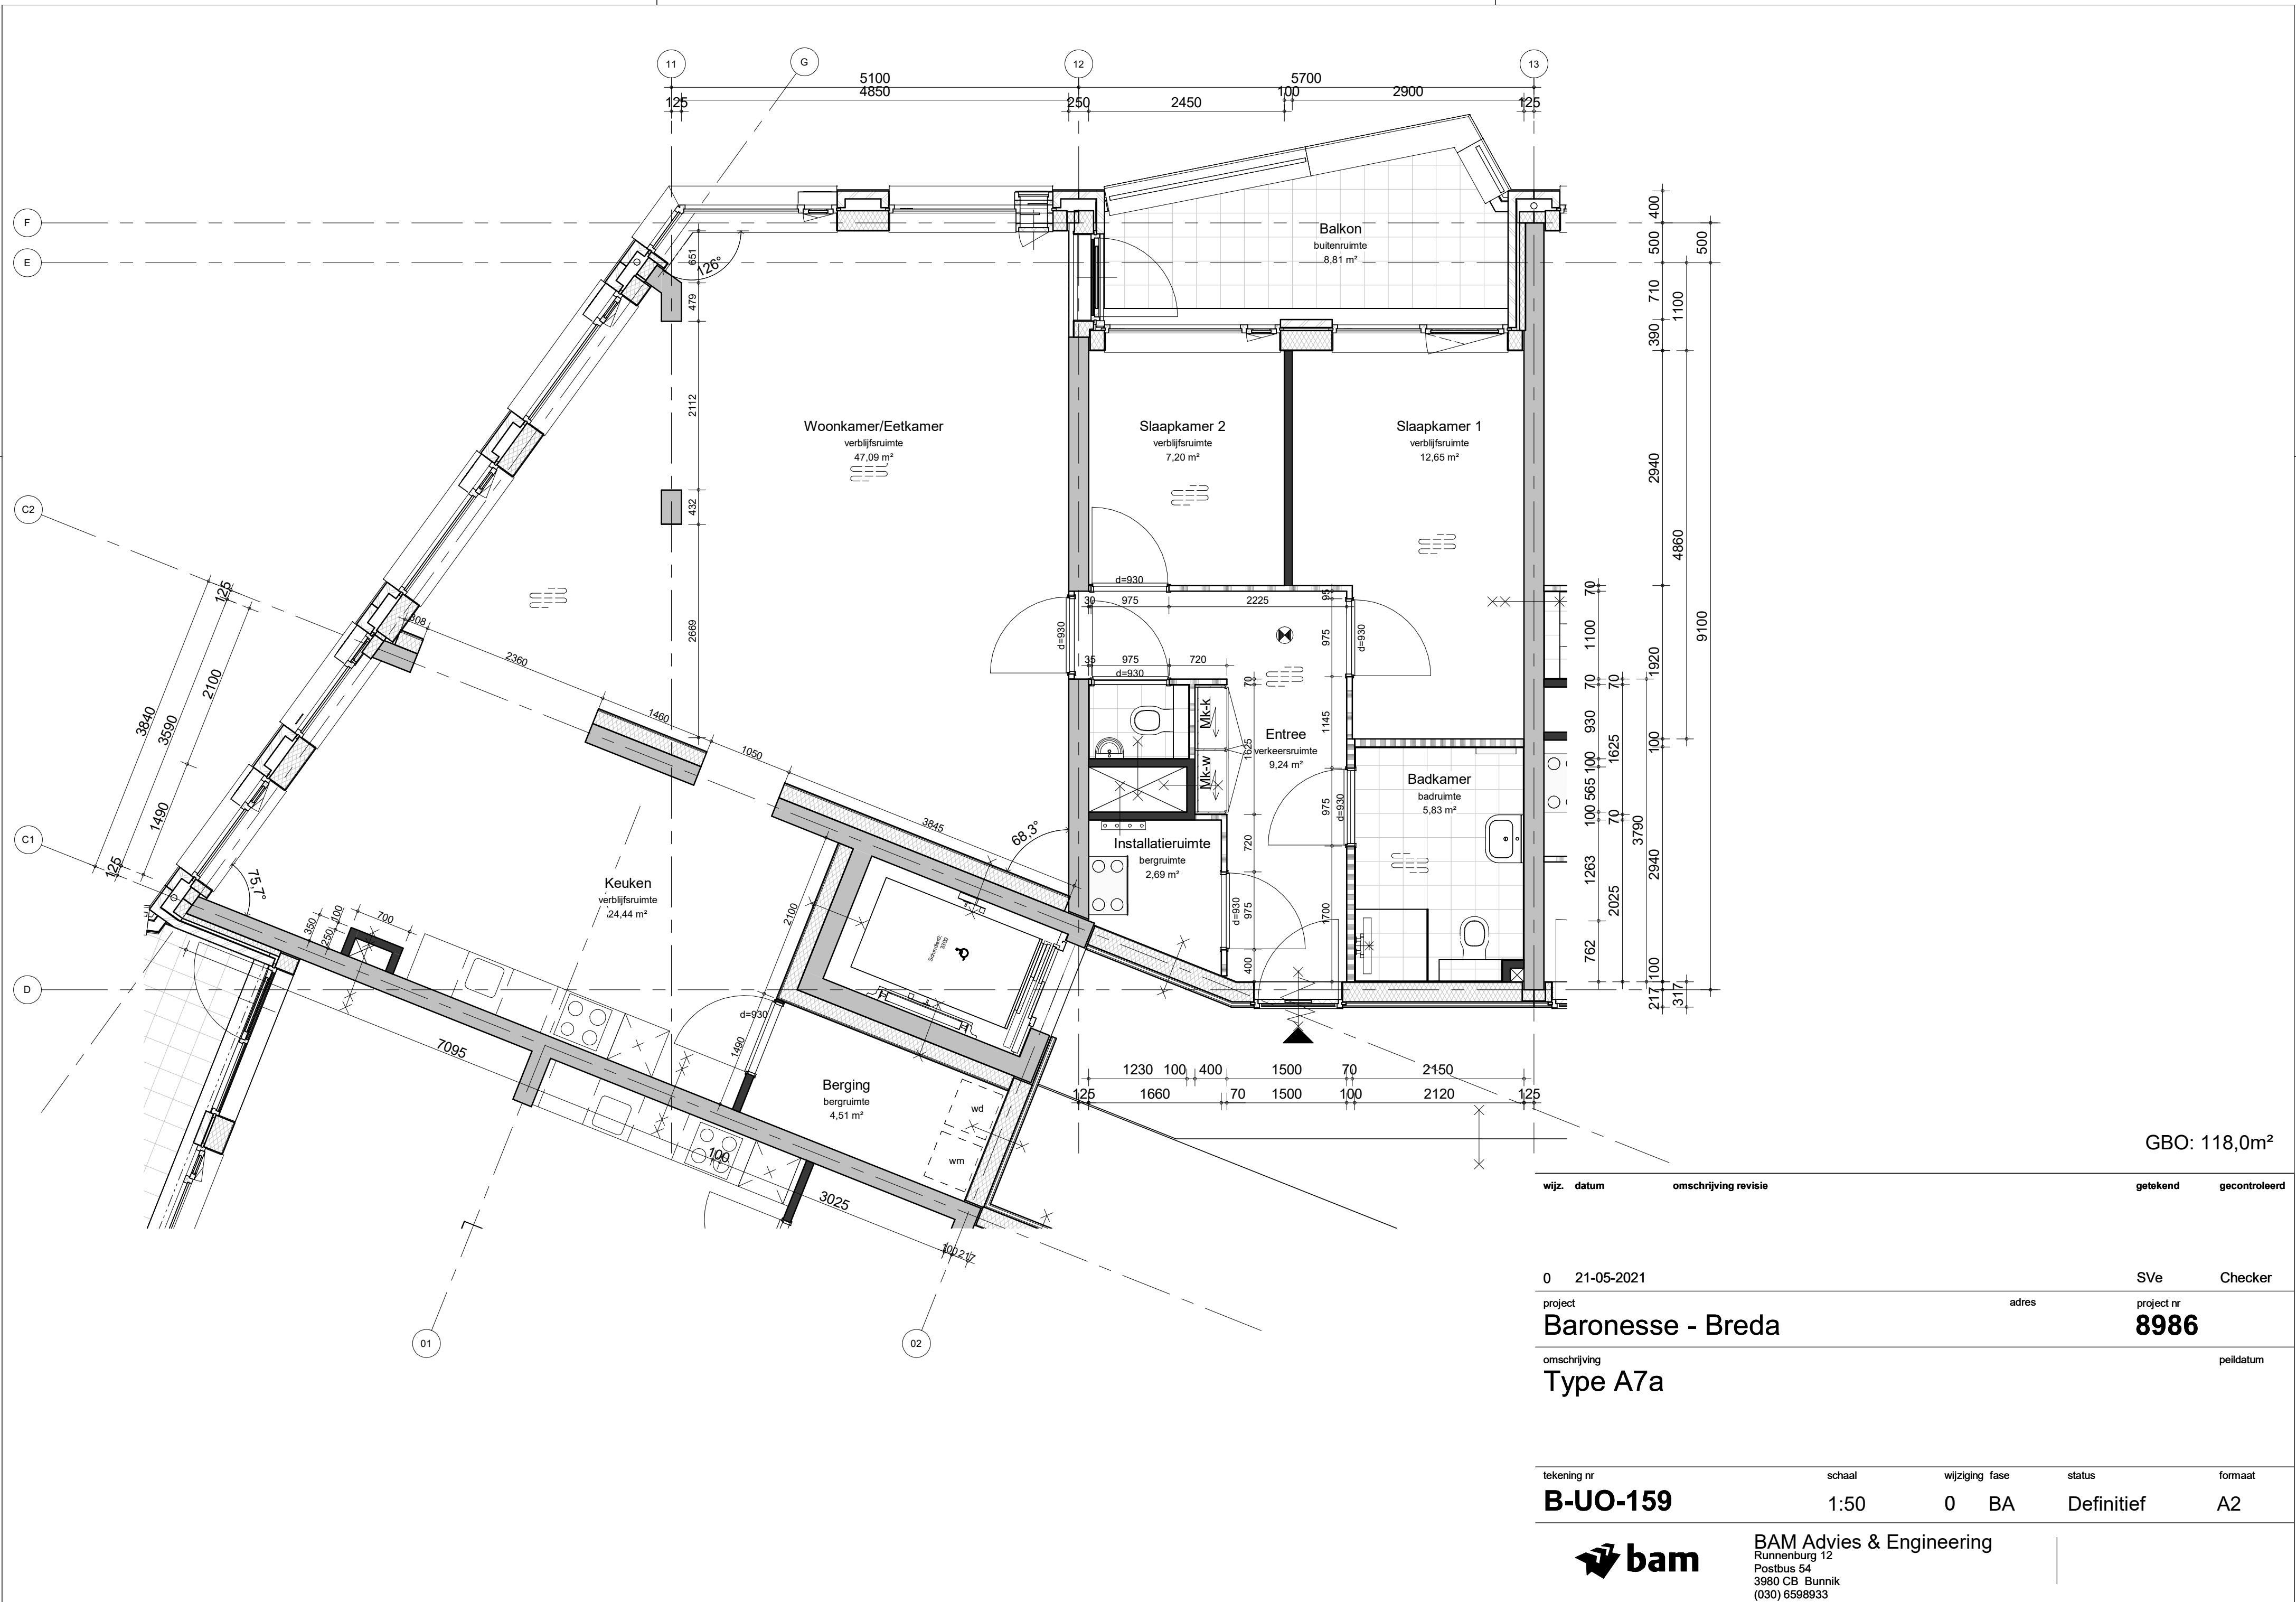

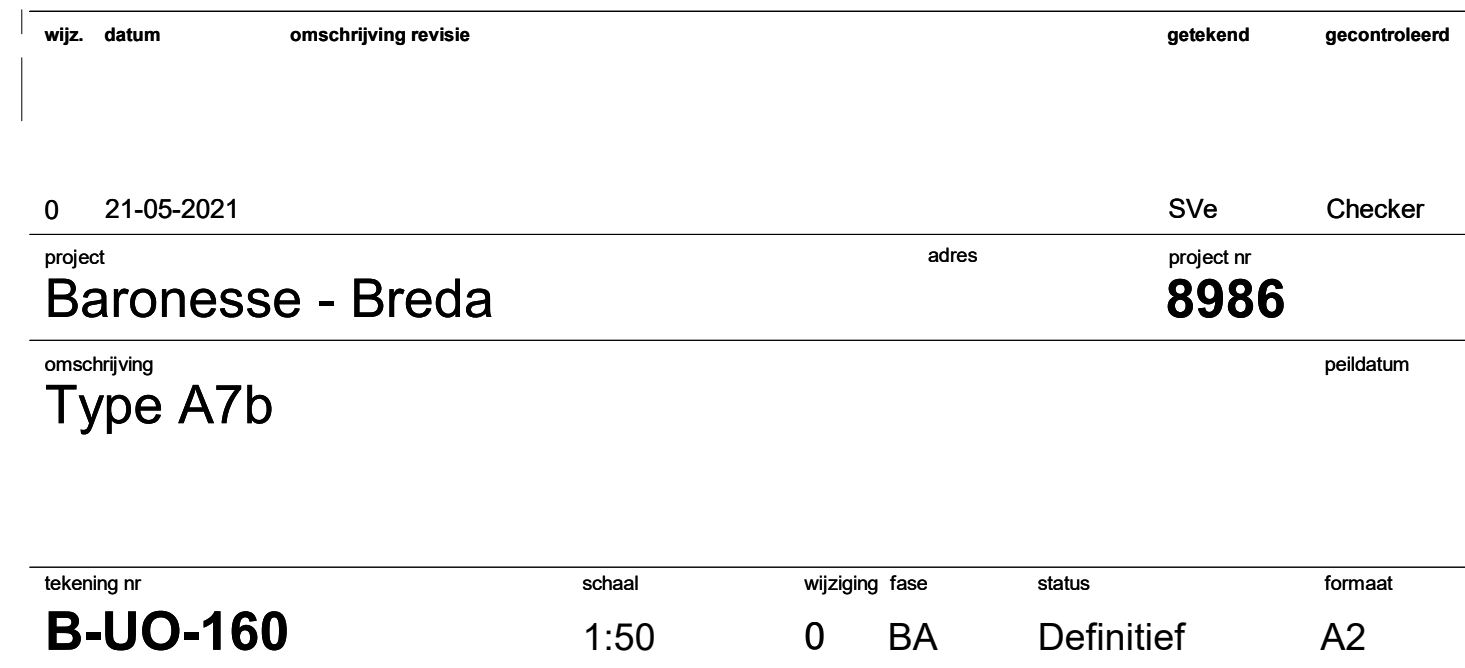

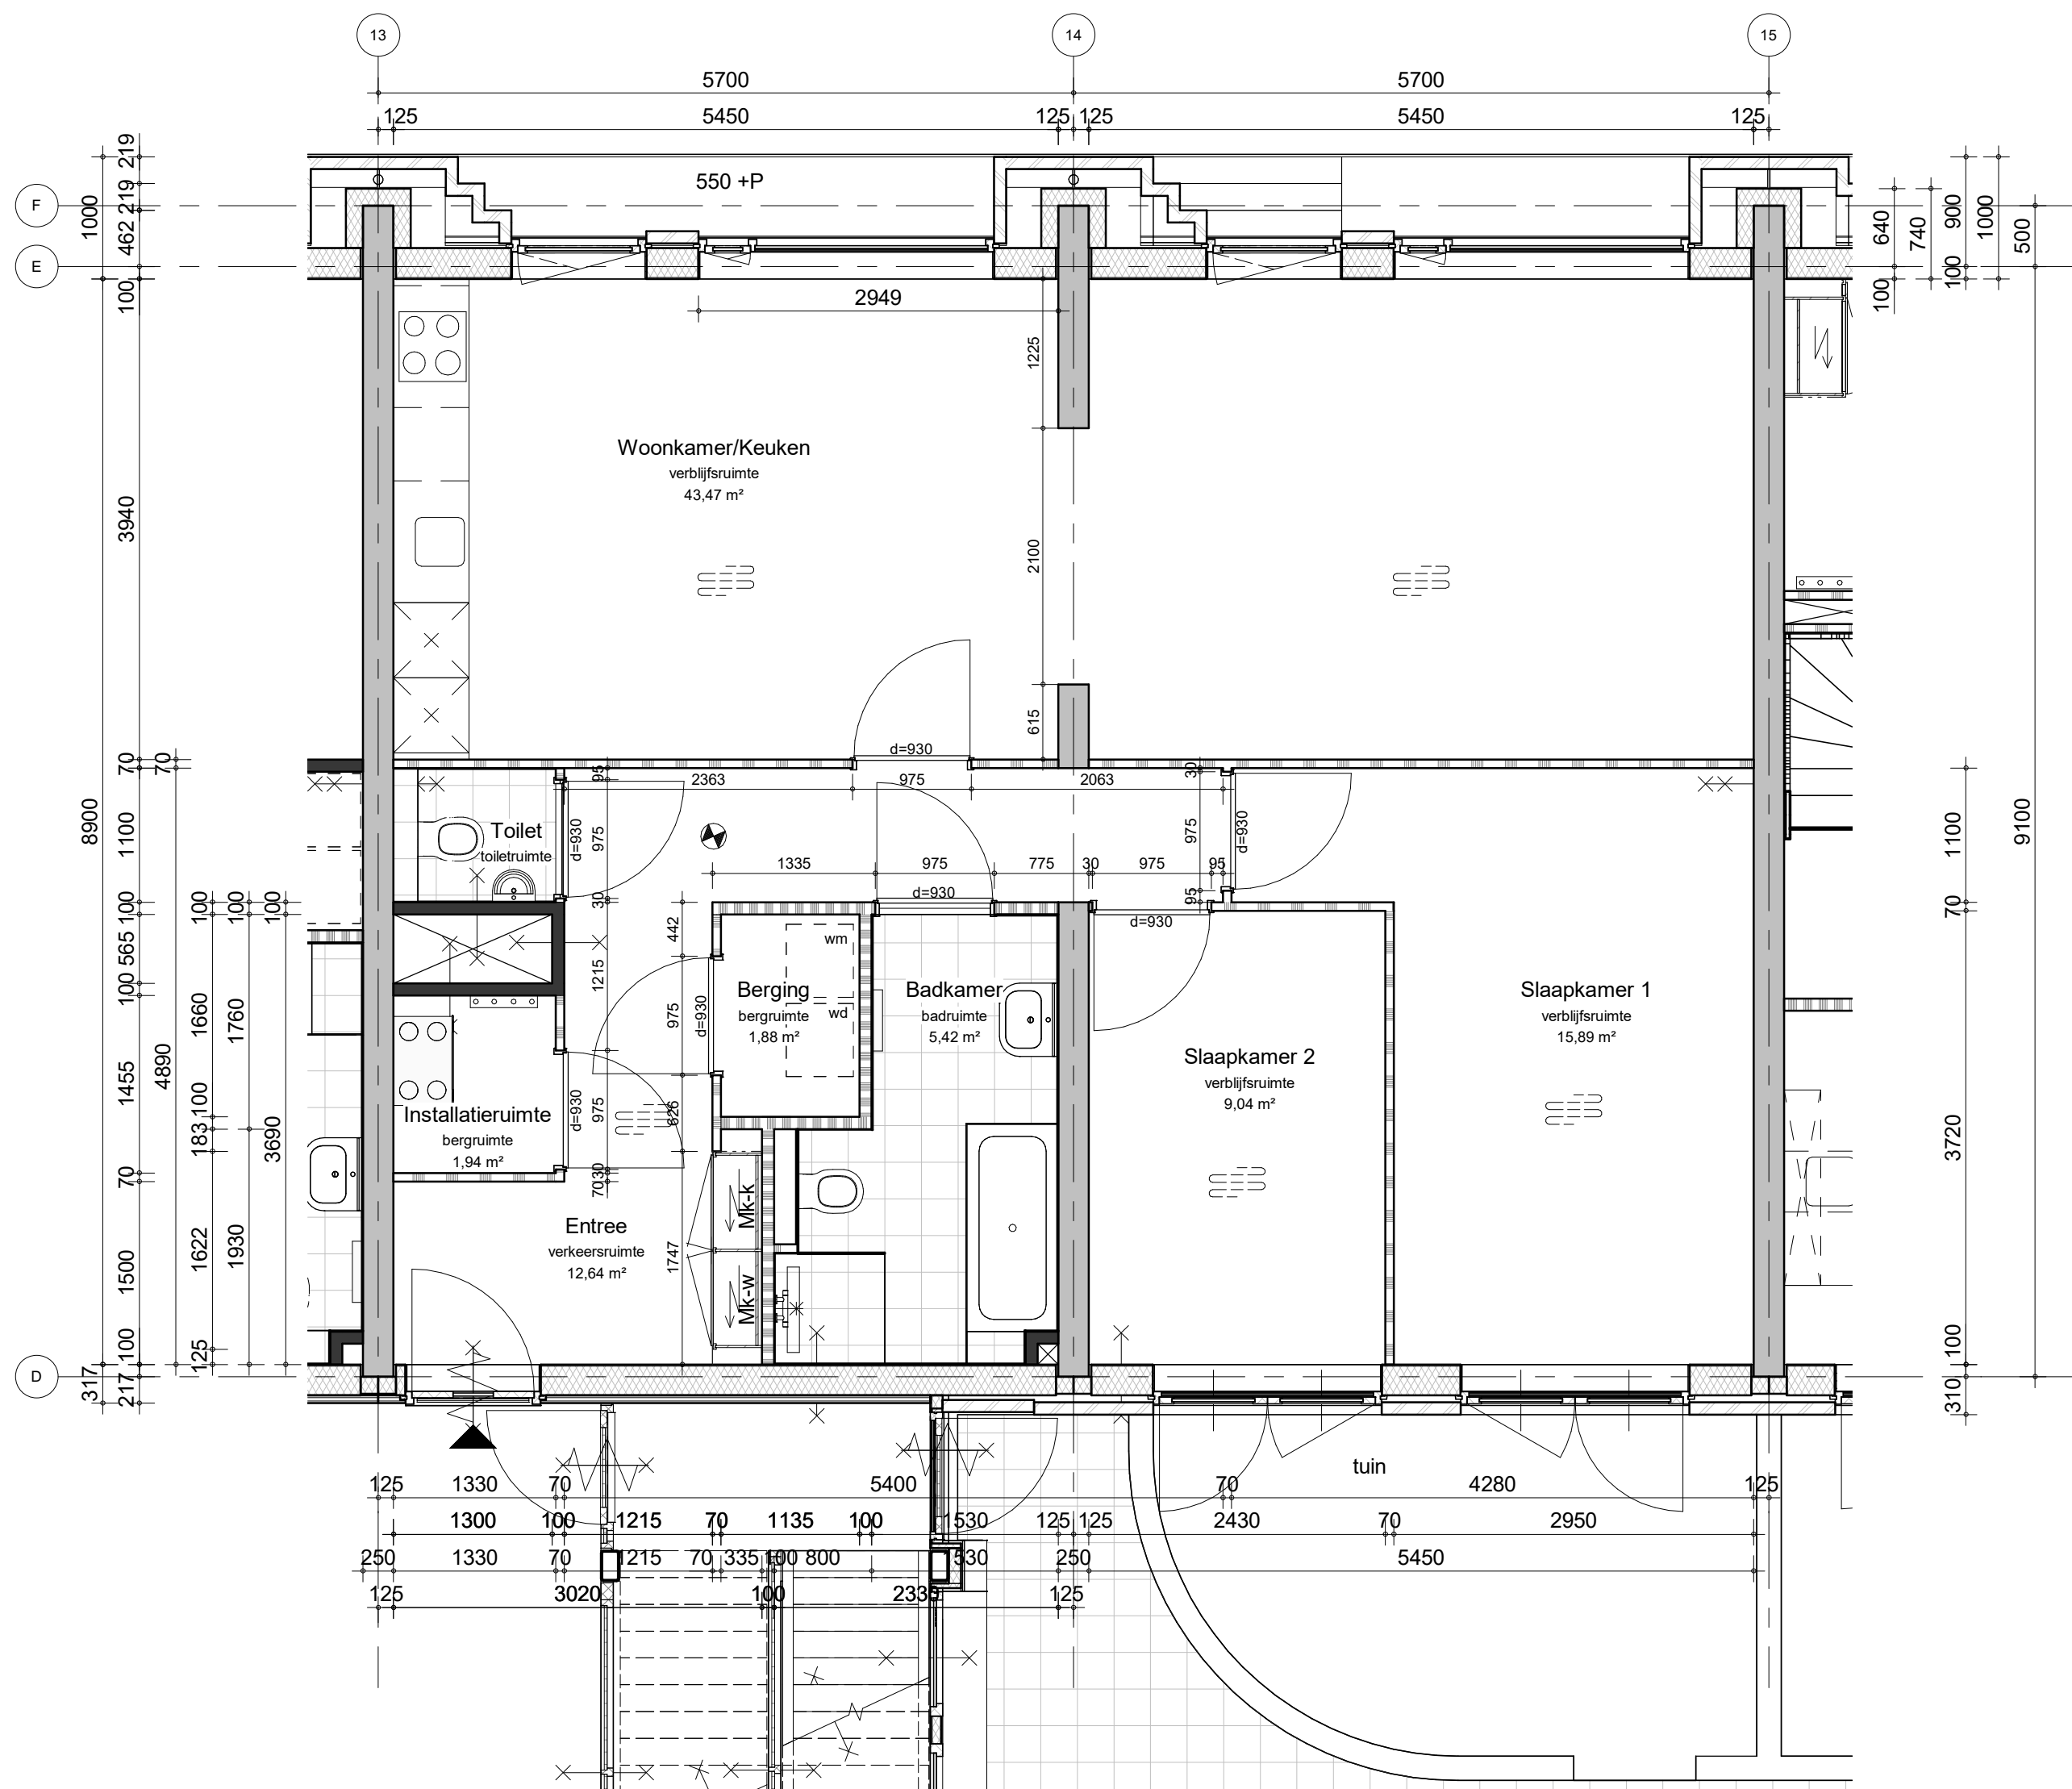


GBO: 96,7m²

wijz.	datum	omschrijving	revisie	getekend	gecontroleerd
0	21-05-2021			SVe	Checker
project		adres		project nr	
Baronesse - Breda				8986	
omschrijving				peildatum	
Type A8a					
tekening nr		schaal		wijziging fase	
B-UO-161		1:50		0 BA	
		status		formaat	
		Definitief		A2	



BAM Advies & Engineering
Runnenburg 12
Postbus 54
3980 CB Bunnik
(030) 6598933

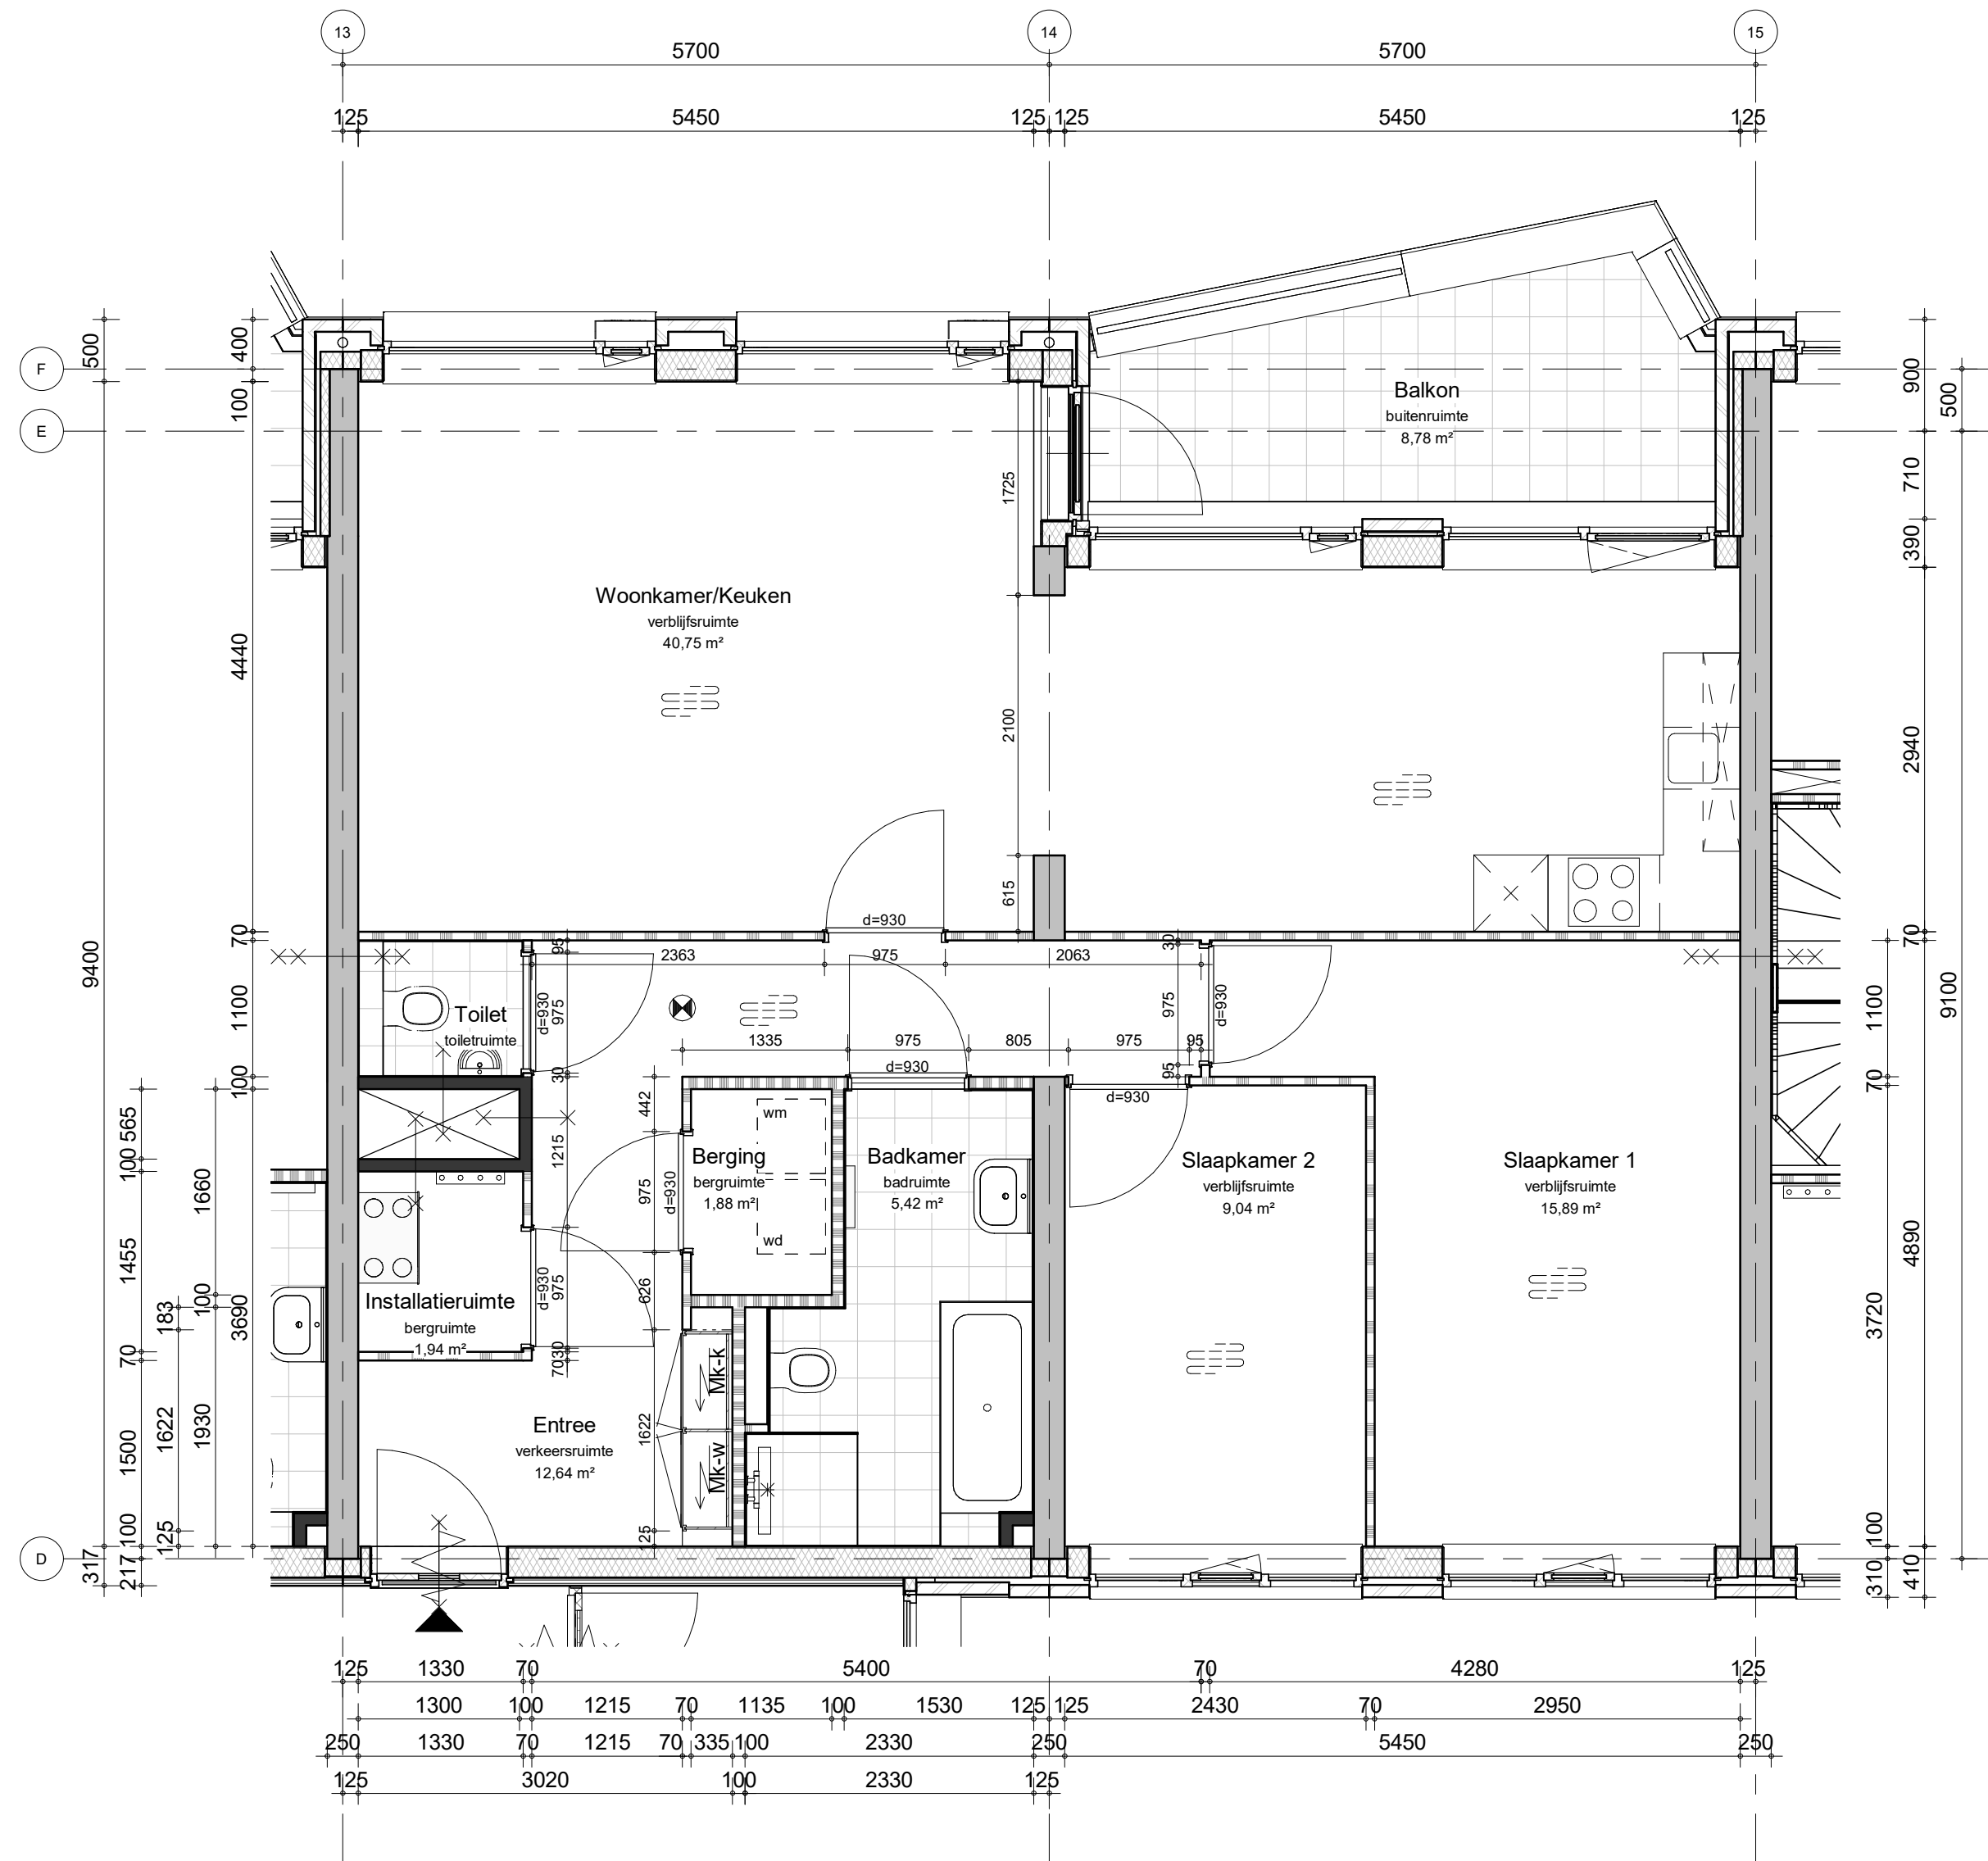


GBO: 94,0m²


wijz.	datum	omschrijving revisie		getekend	gecontroleerd
0	21-05-2021			SVe	Checker
project		adres		project nr	
Baronesse - Breda				8986	
omschrijving				peildatum	
Type A8b					
tekening nr		schaal	wijziging fase	status	formaat
B-UO-162		1:50	0 BA	Definitief	A2



BAM Advies & Engineering
Runnenburg 12
Postbus 54
3980 CB Bunnik
(030) 6598933

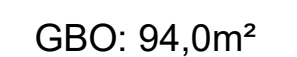

BAM Advies & Engineering
Runnenburg 12
Postbus 54
3980 CB Bunnik
(030) 6598933

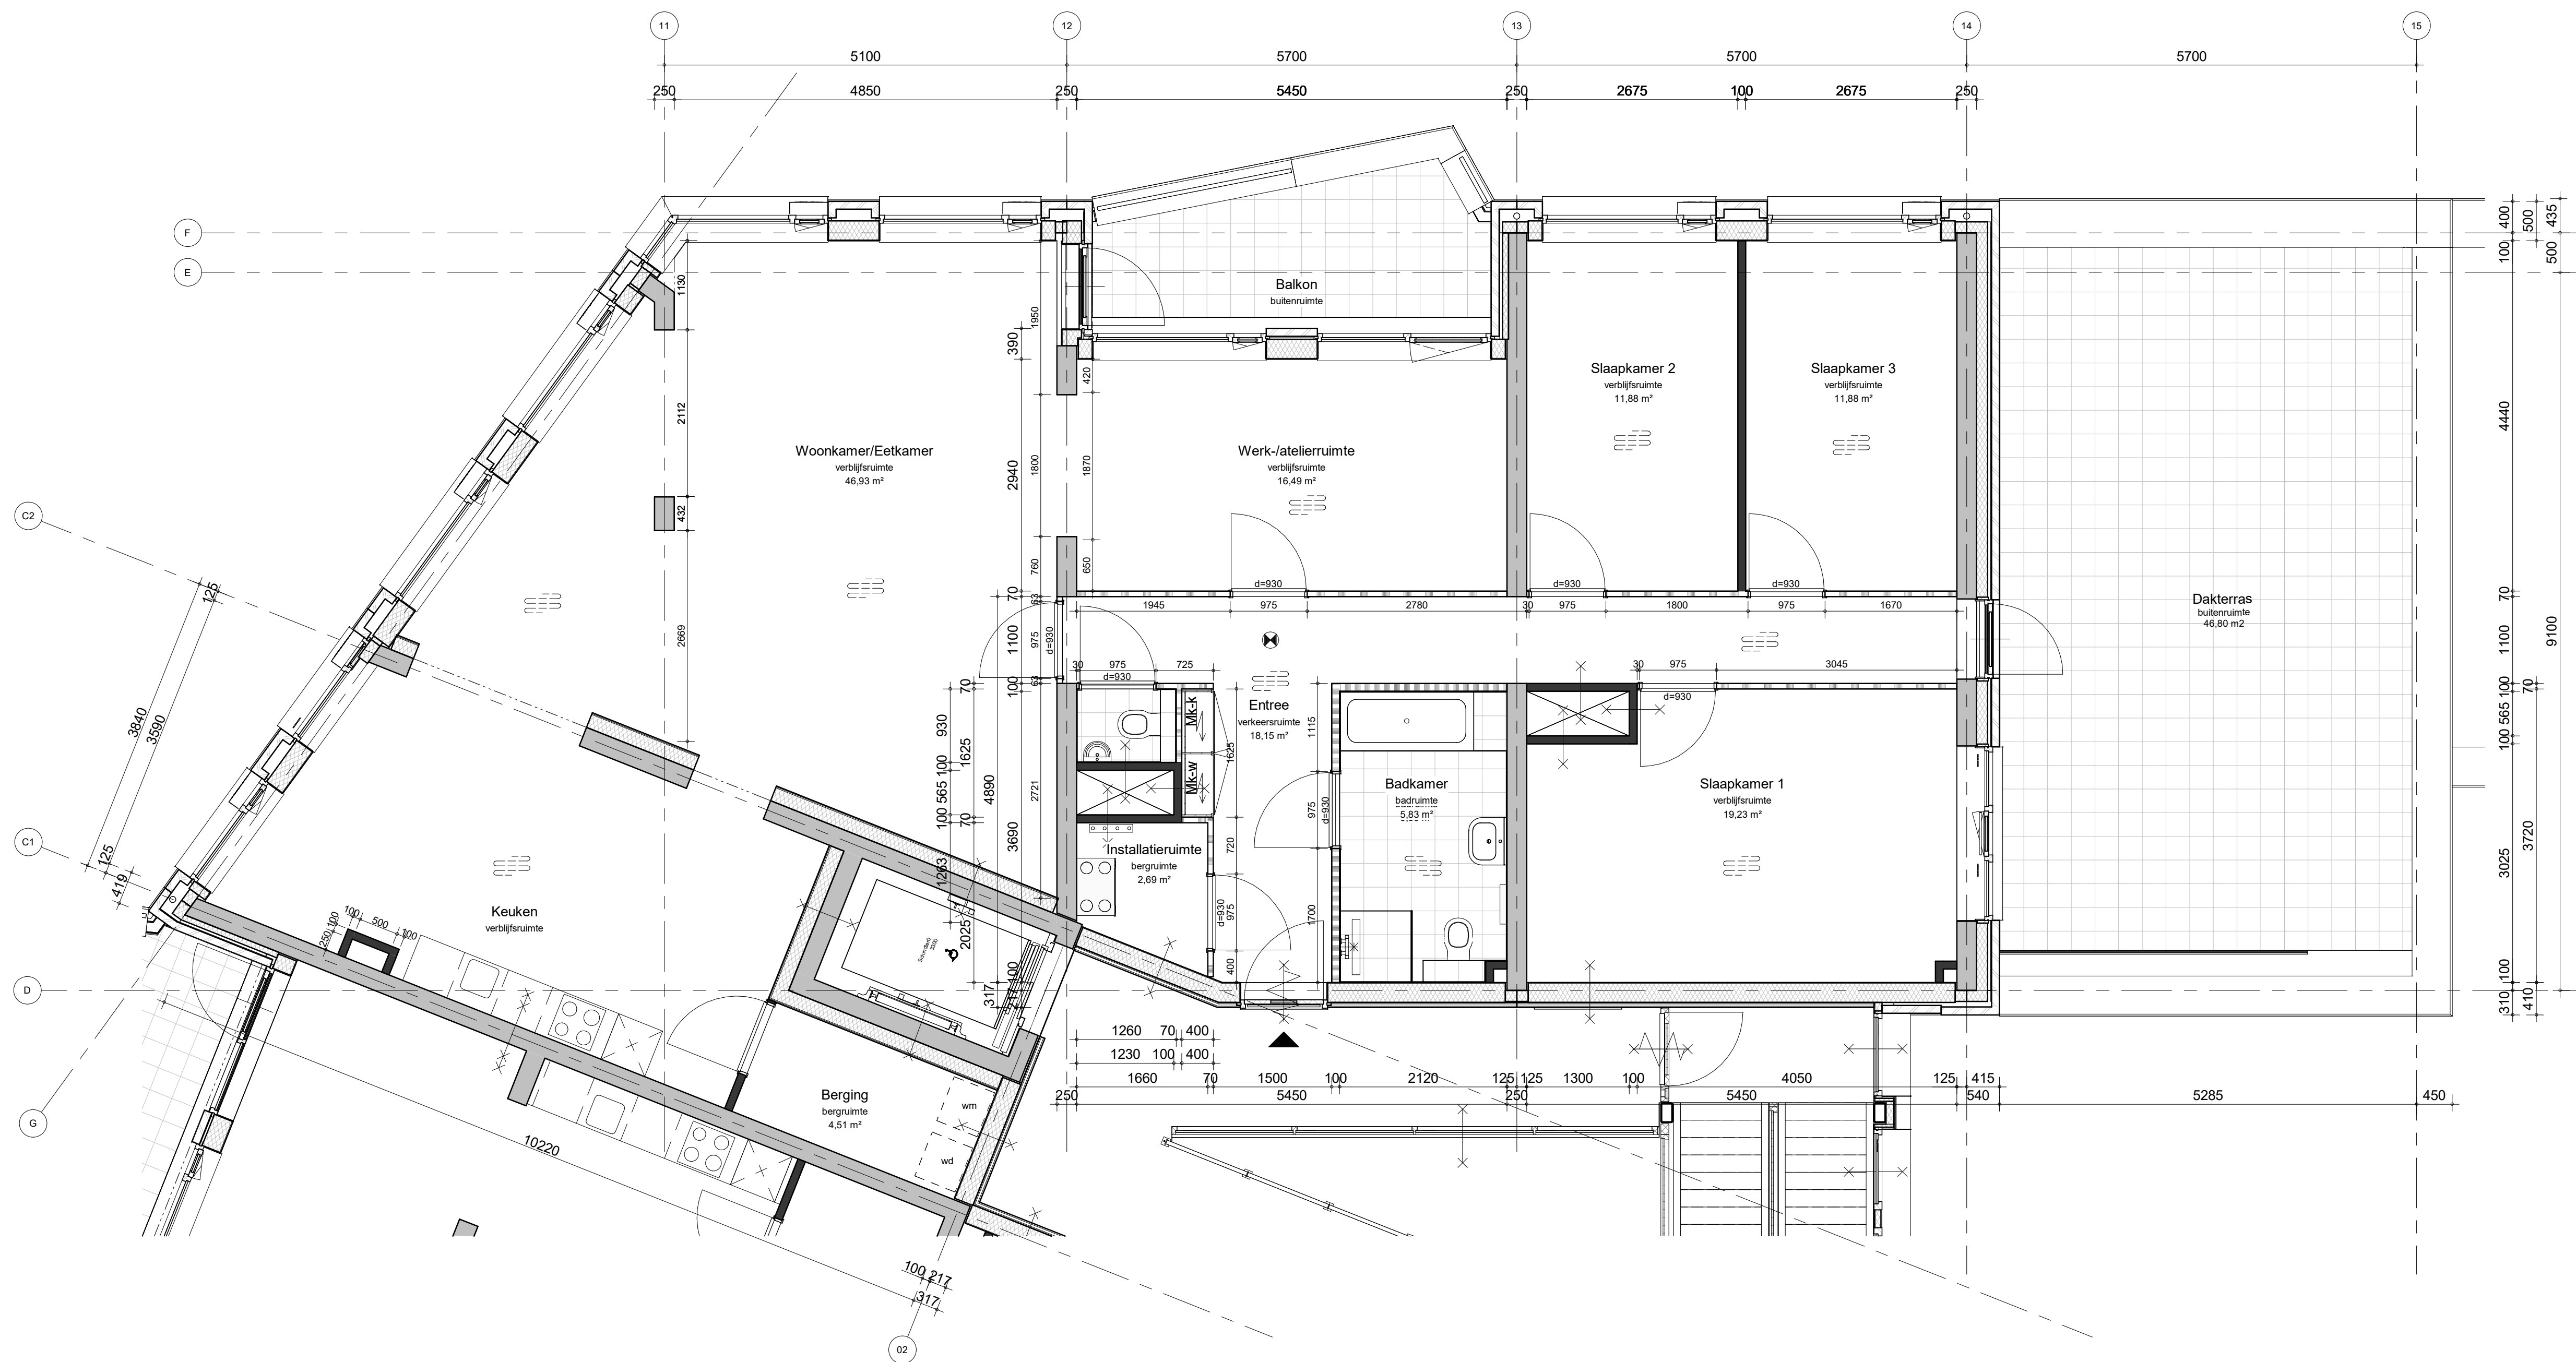

GBO: 168,8m²

wijz.	datum	omschrijving	revisie	getekend	gecontroleerd
-------	-------	--------------	---------	----------	---------------

0	21-05-2021			SVe	Checker
---	------------	--	--	-----	---------





project	adres	project nr
Baronesse - Breda		8986

omschrijving	peildatum
Type A9	

tekening nr	schaal	wijziging	fase	status	formaat
B-UO-164	1:50	0	BA	Definitief	A1



BAM Advies & Engineering
Rijnenburg 12
Postbus 54
3980 CB Bunnik
(030) 6598933

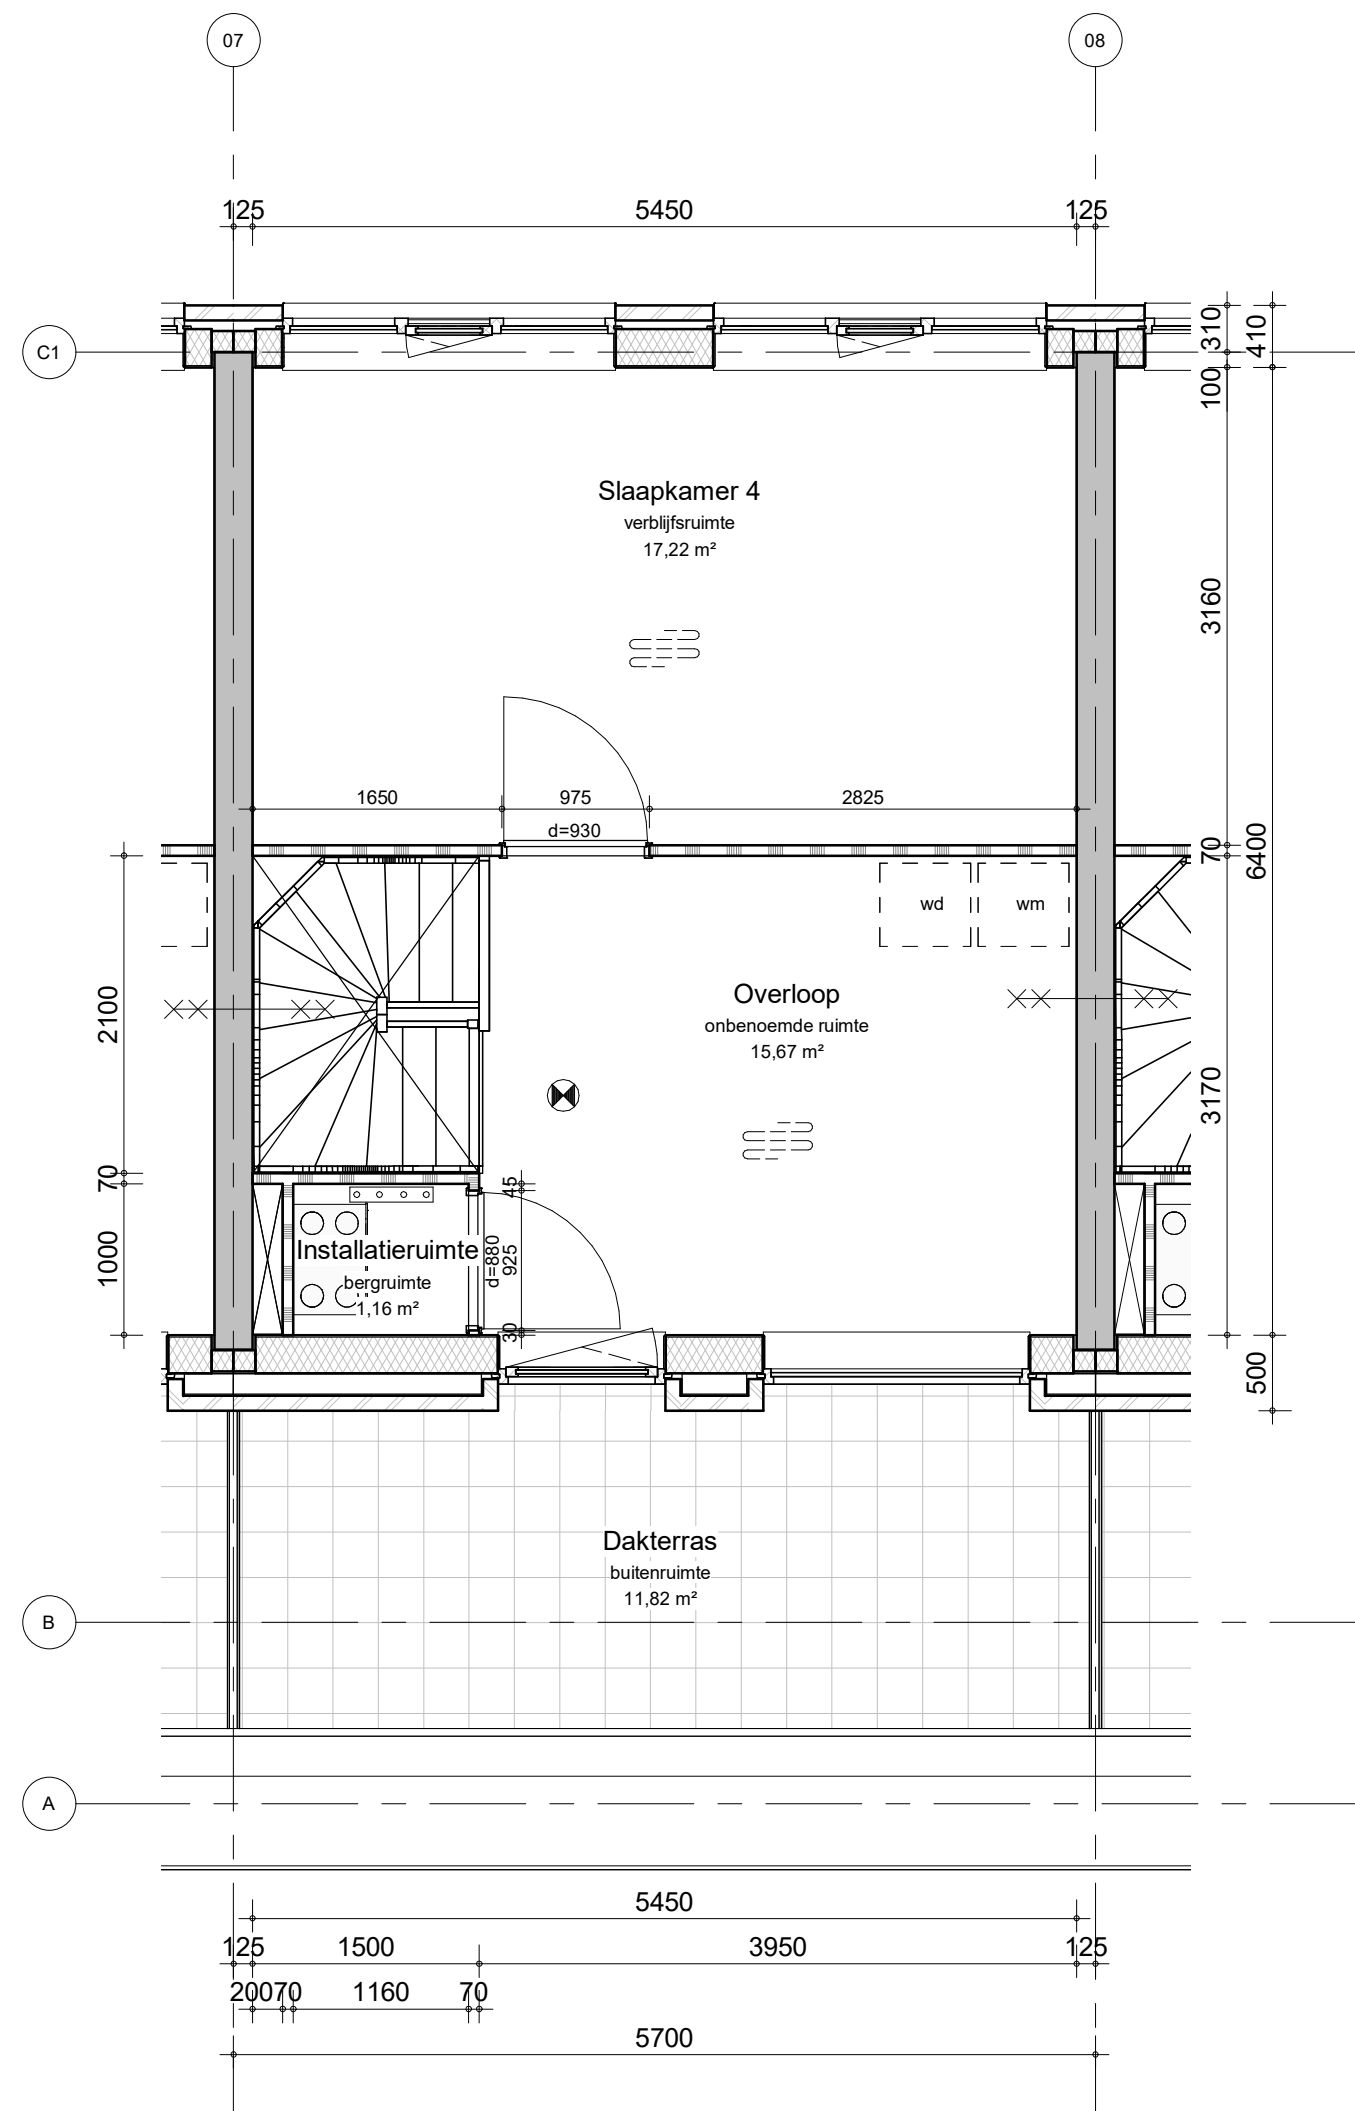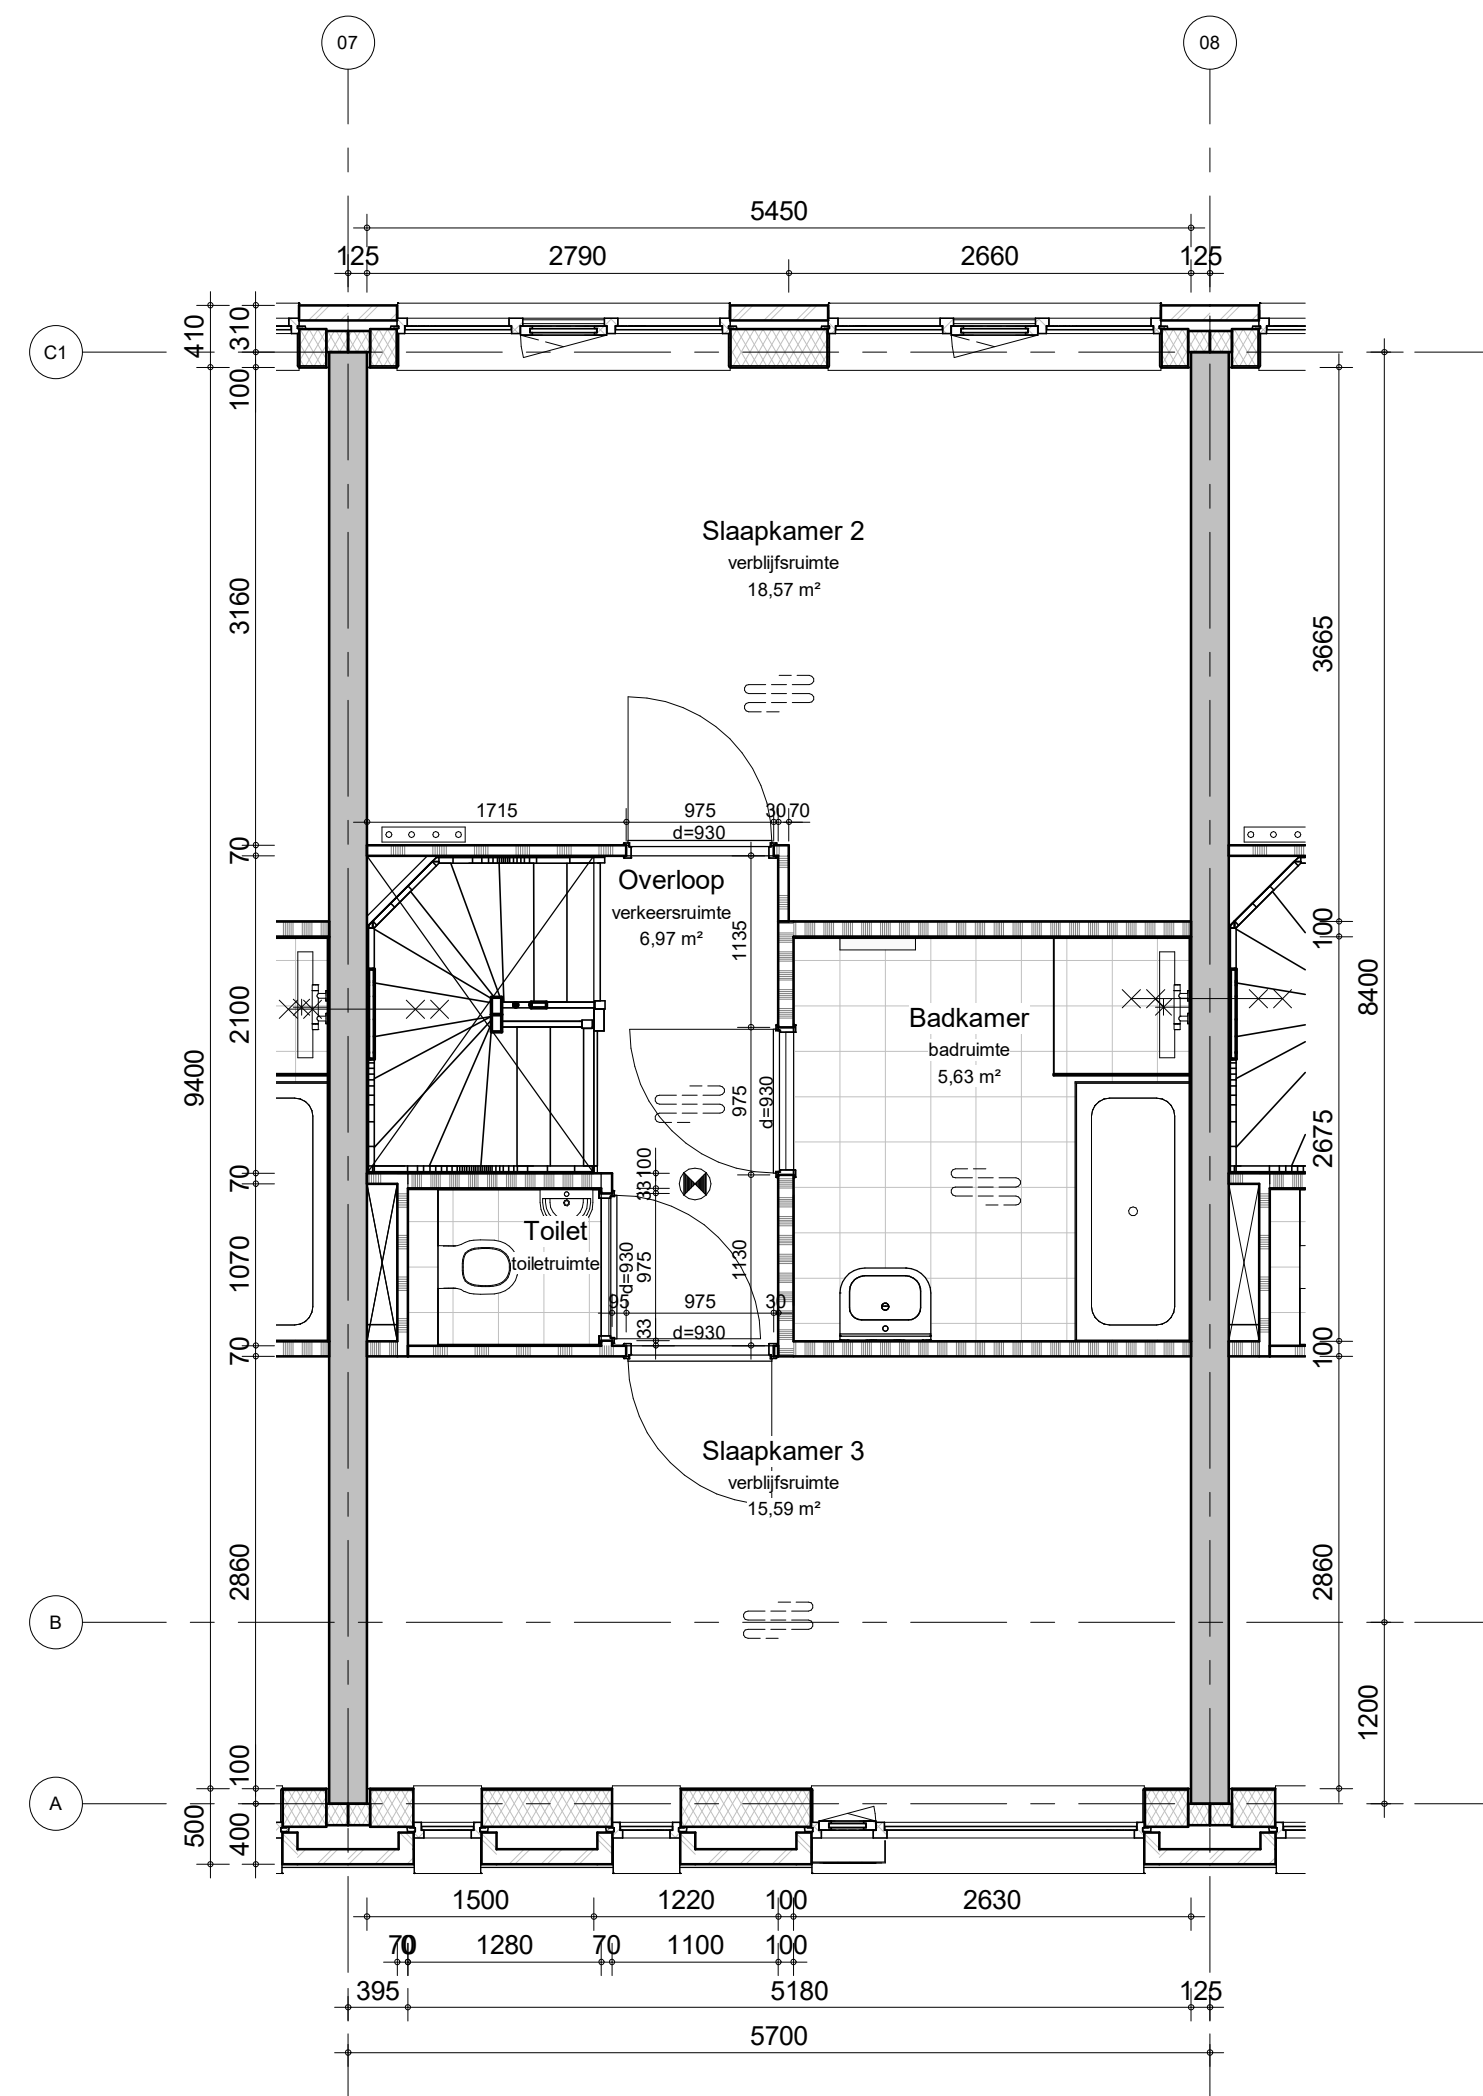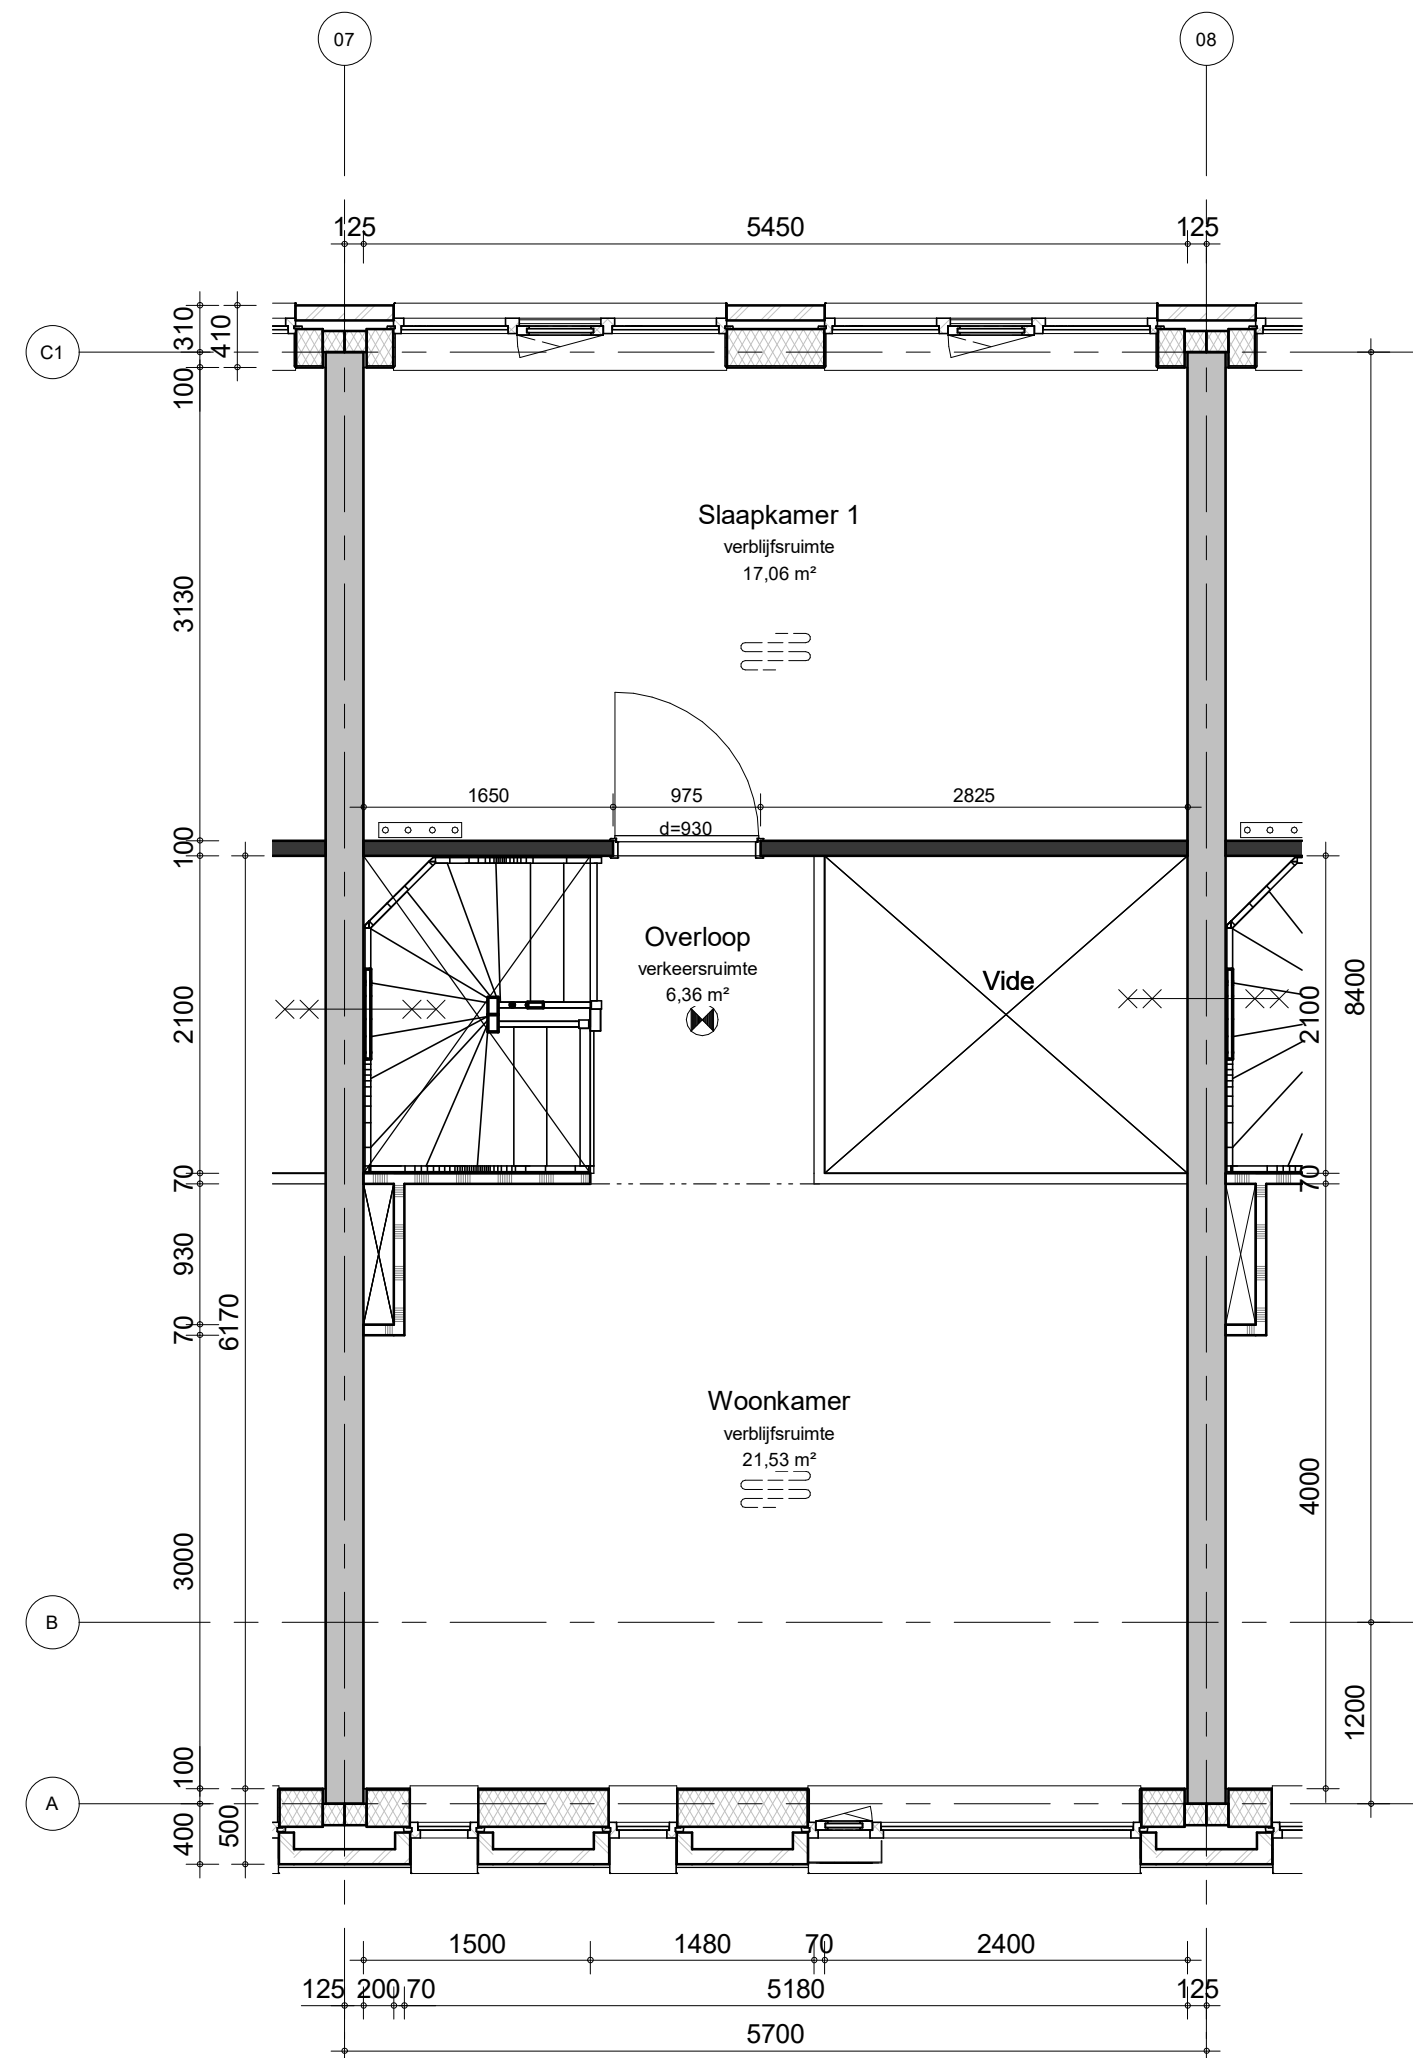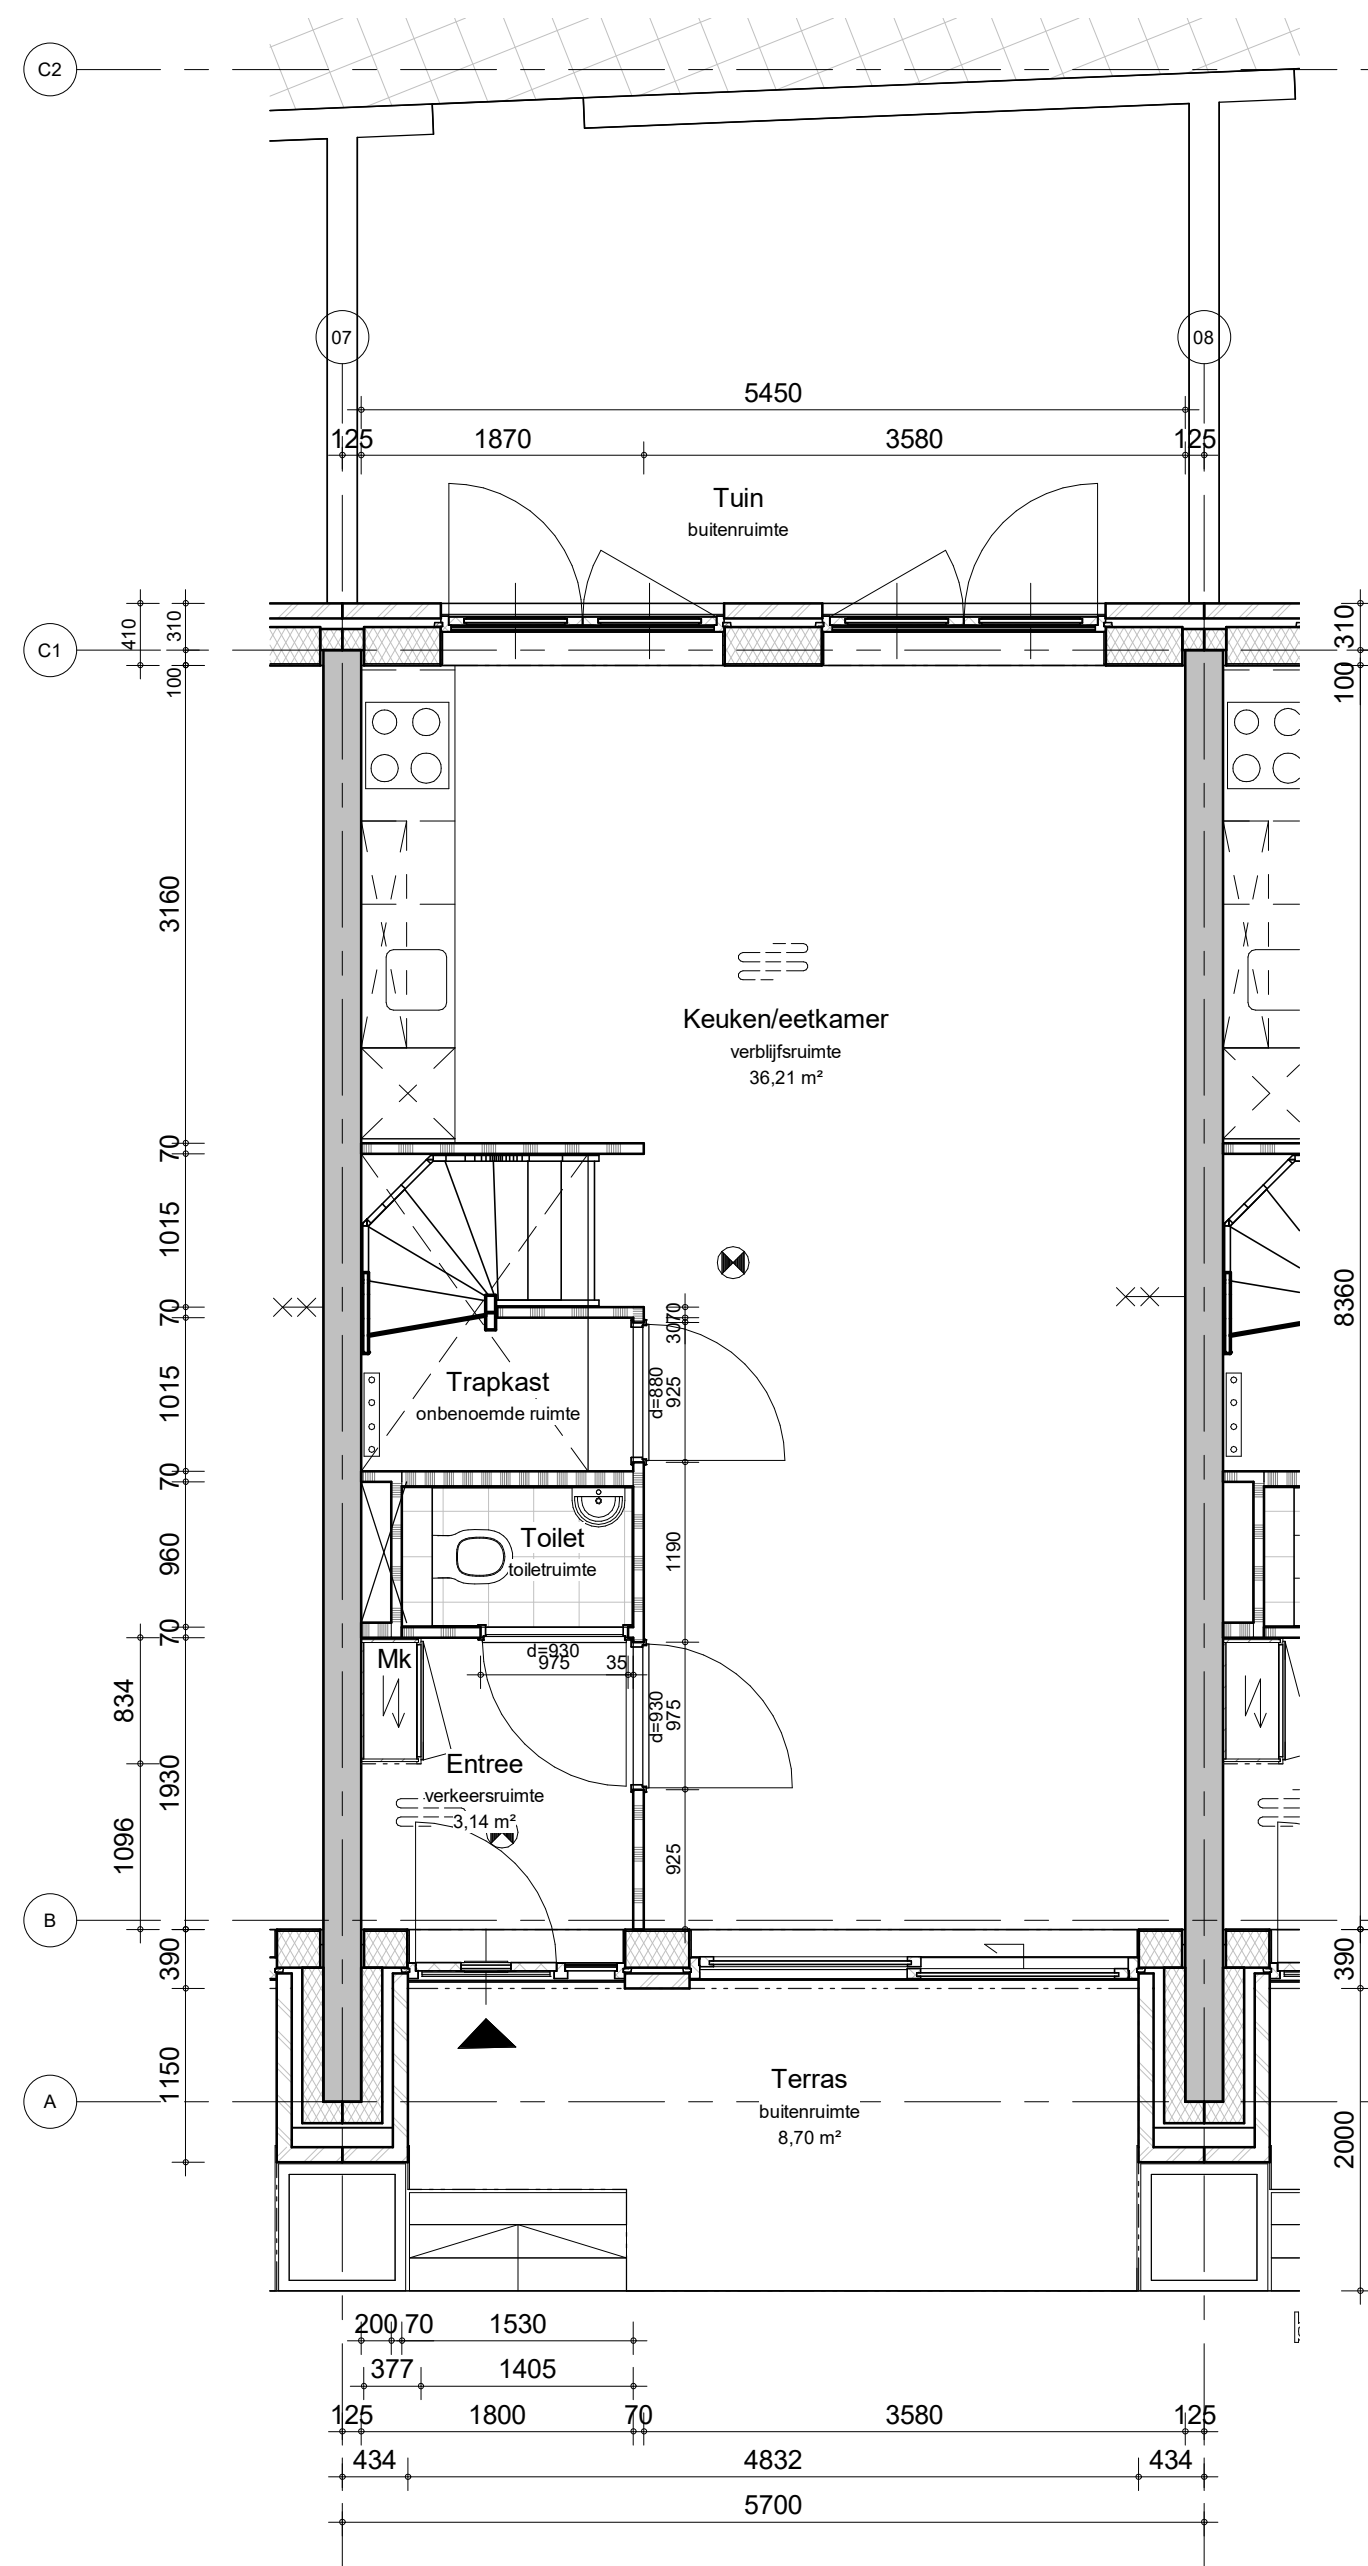

GBO: 177,8m²

wijz.	datum	omschrijving	revisie	getekend	gecontroleerd
-------	-------	--------------	---------	----------	---------------

0	21-05-2021			SVe	Checker
---	------------	--	--	-----	---------




project	Baronesse - Breda	adres	project nr
			8986

omschrijving	Type G1	peildatum
--------------	---------	-----------

tekening nr	schaal	wijziging	fase	status	formaat
B-UO-165	1:50	0	BA	Definitief	A1



BAM Advies & Engineering
Rijnenburg 12
Postbus 54
3980 CB Bunnik
(030) 6598933

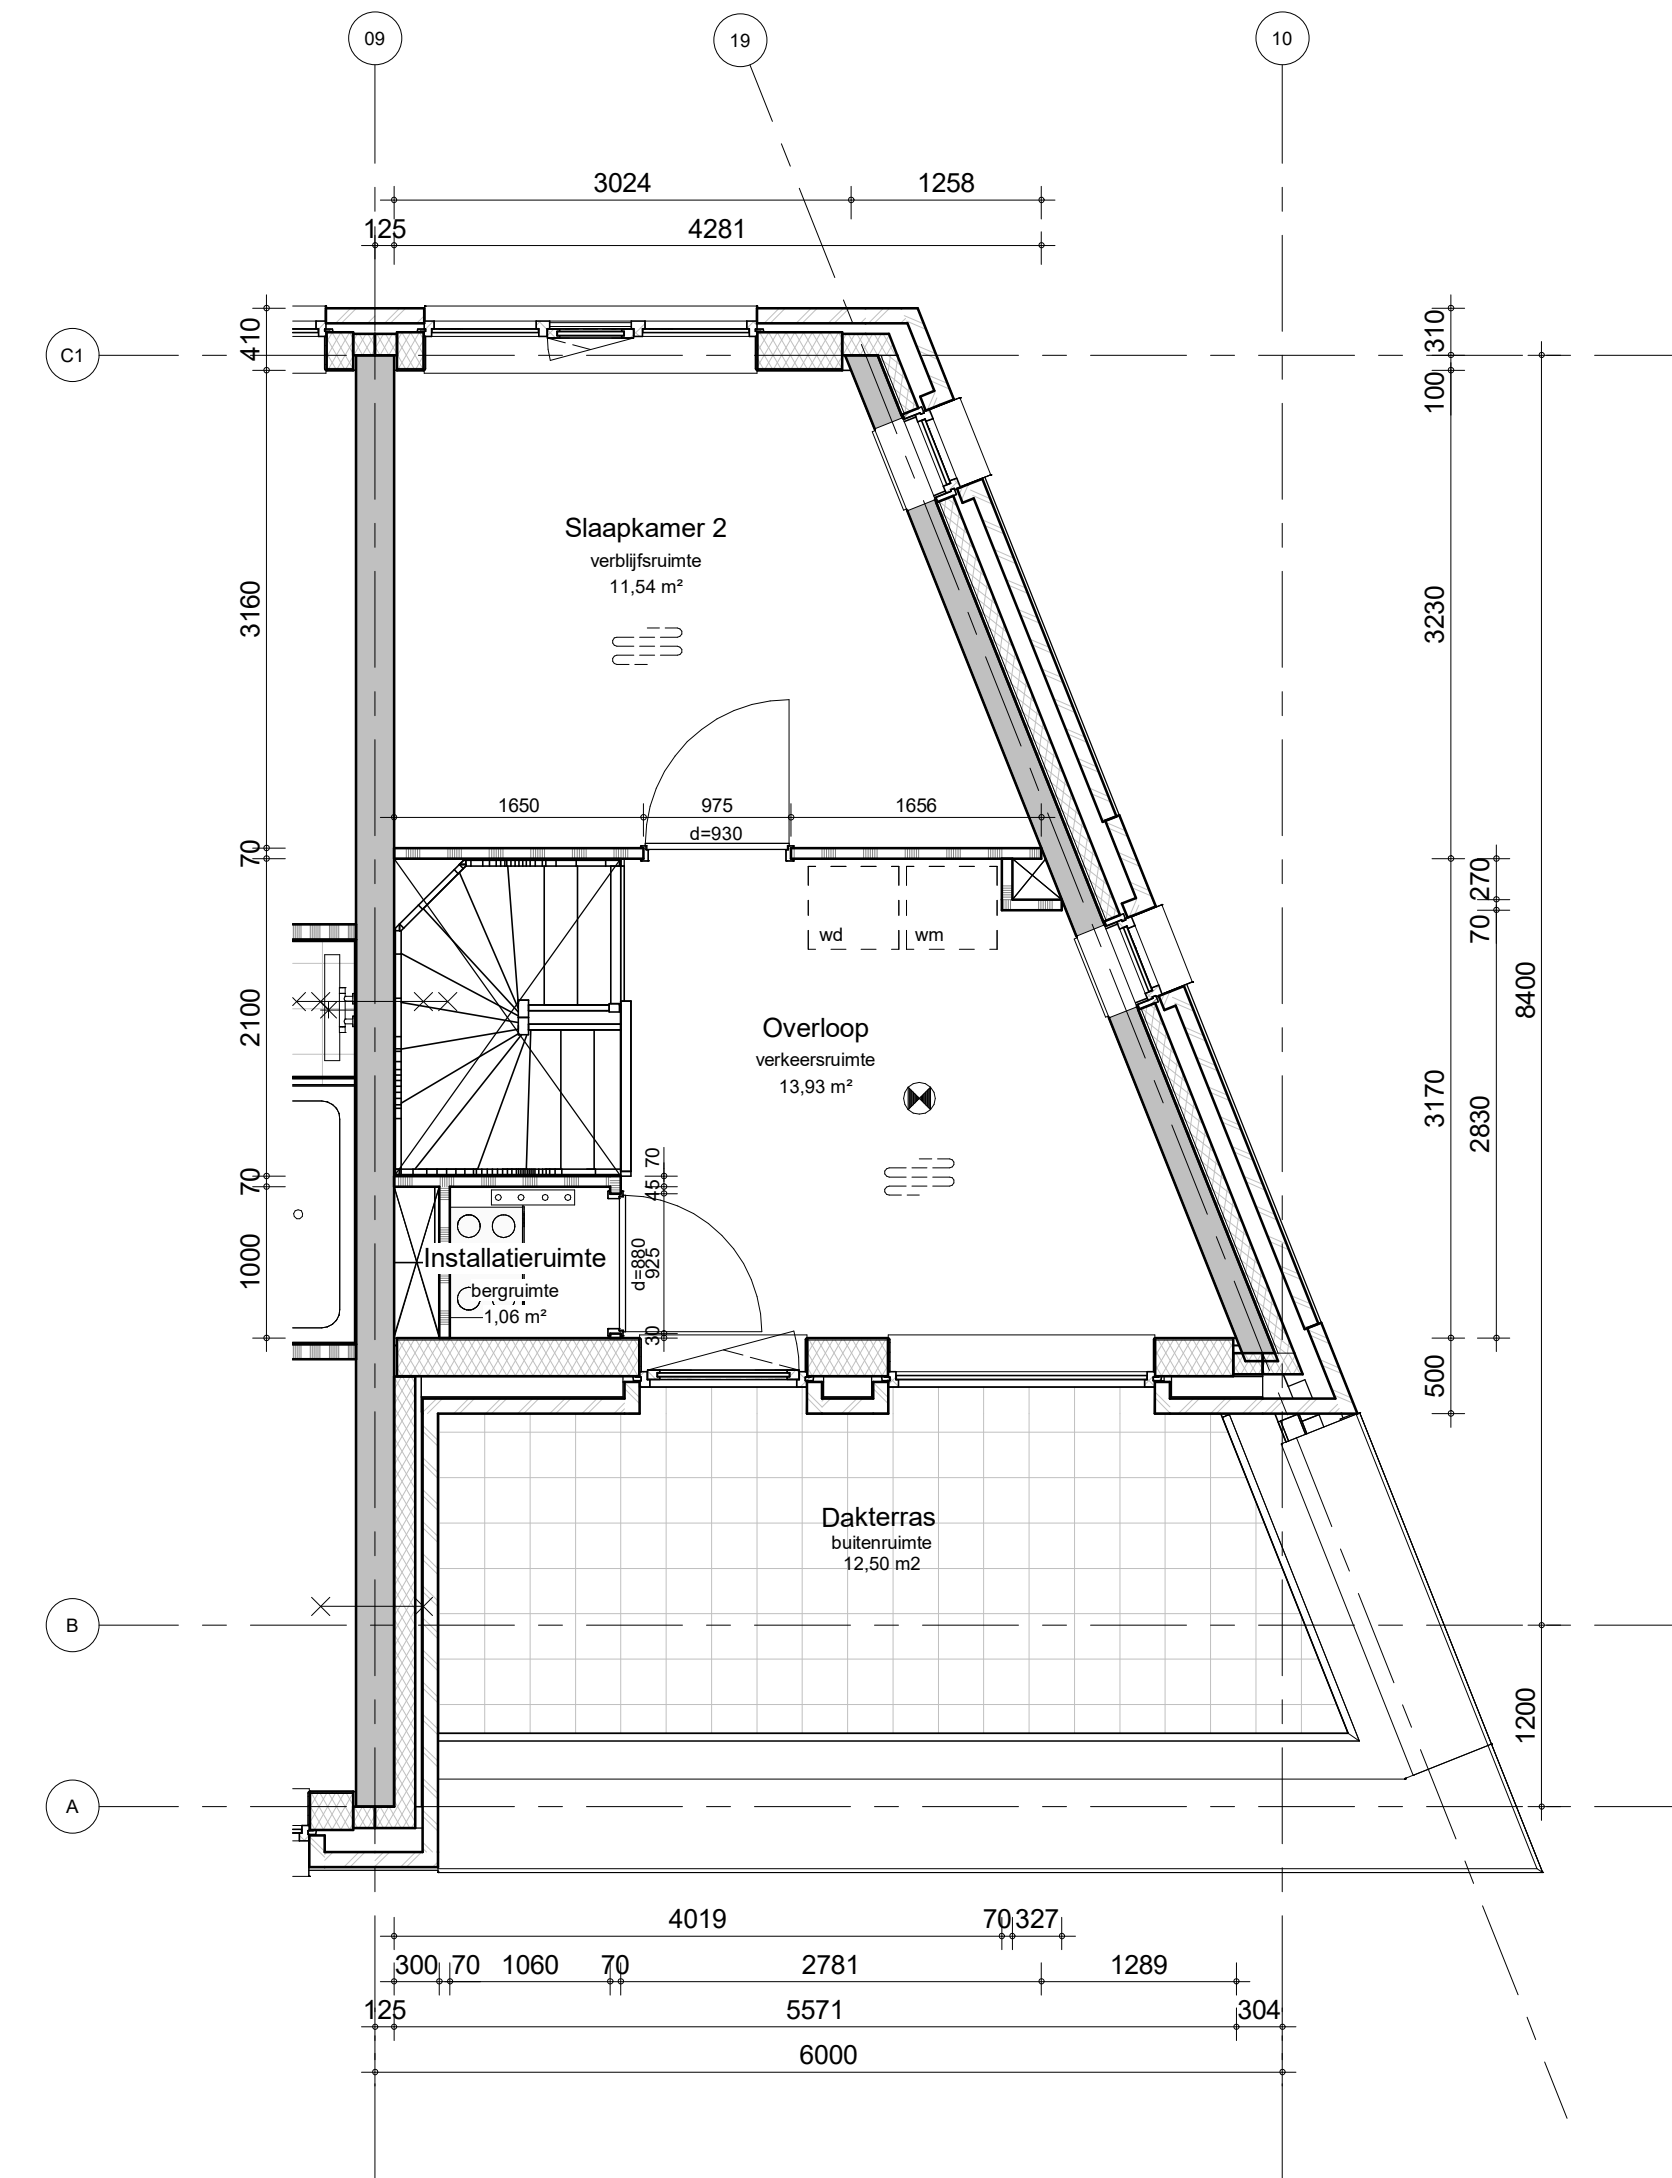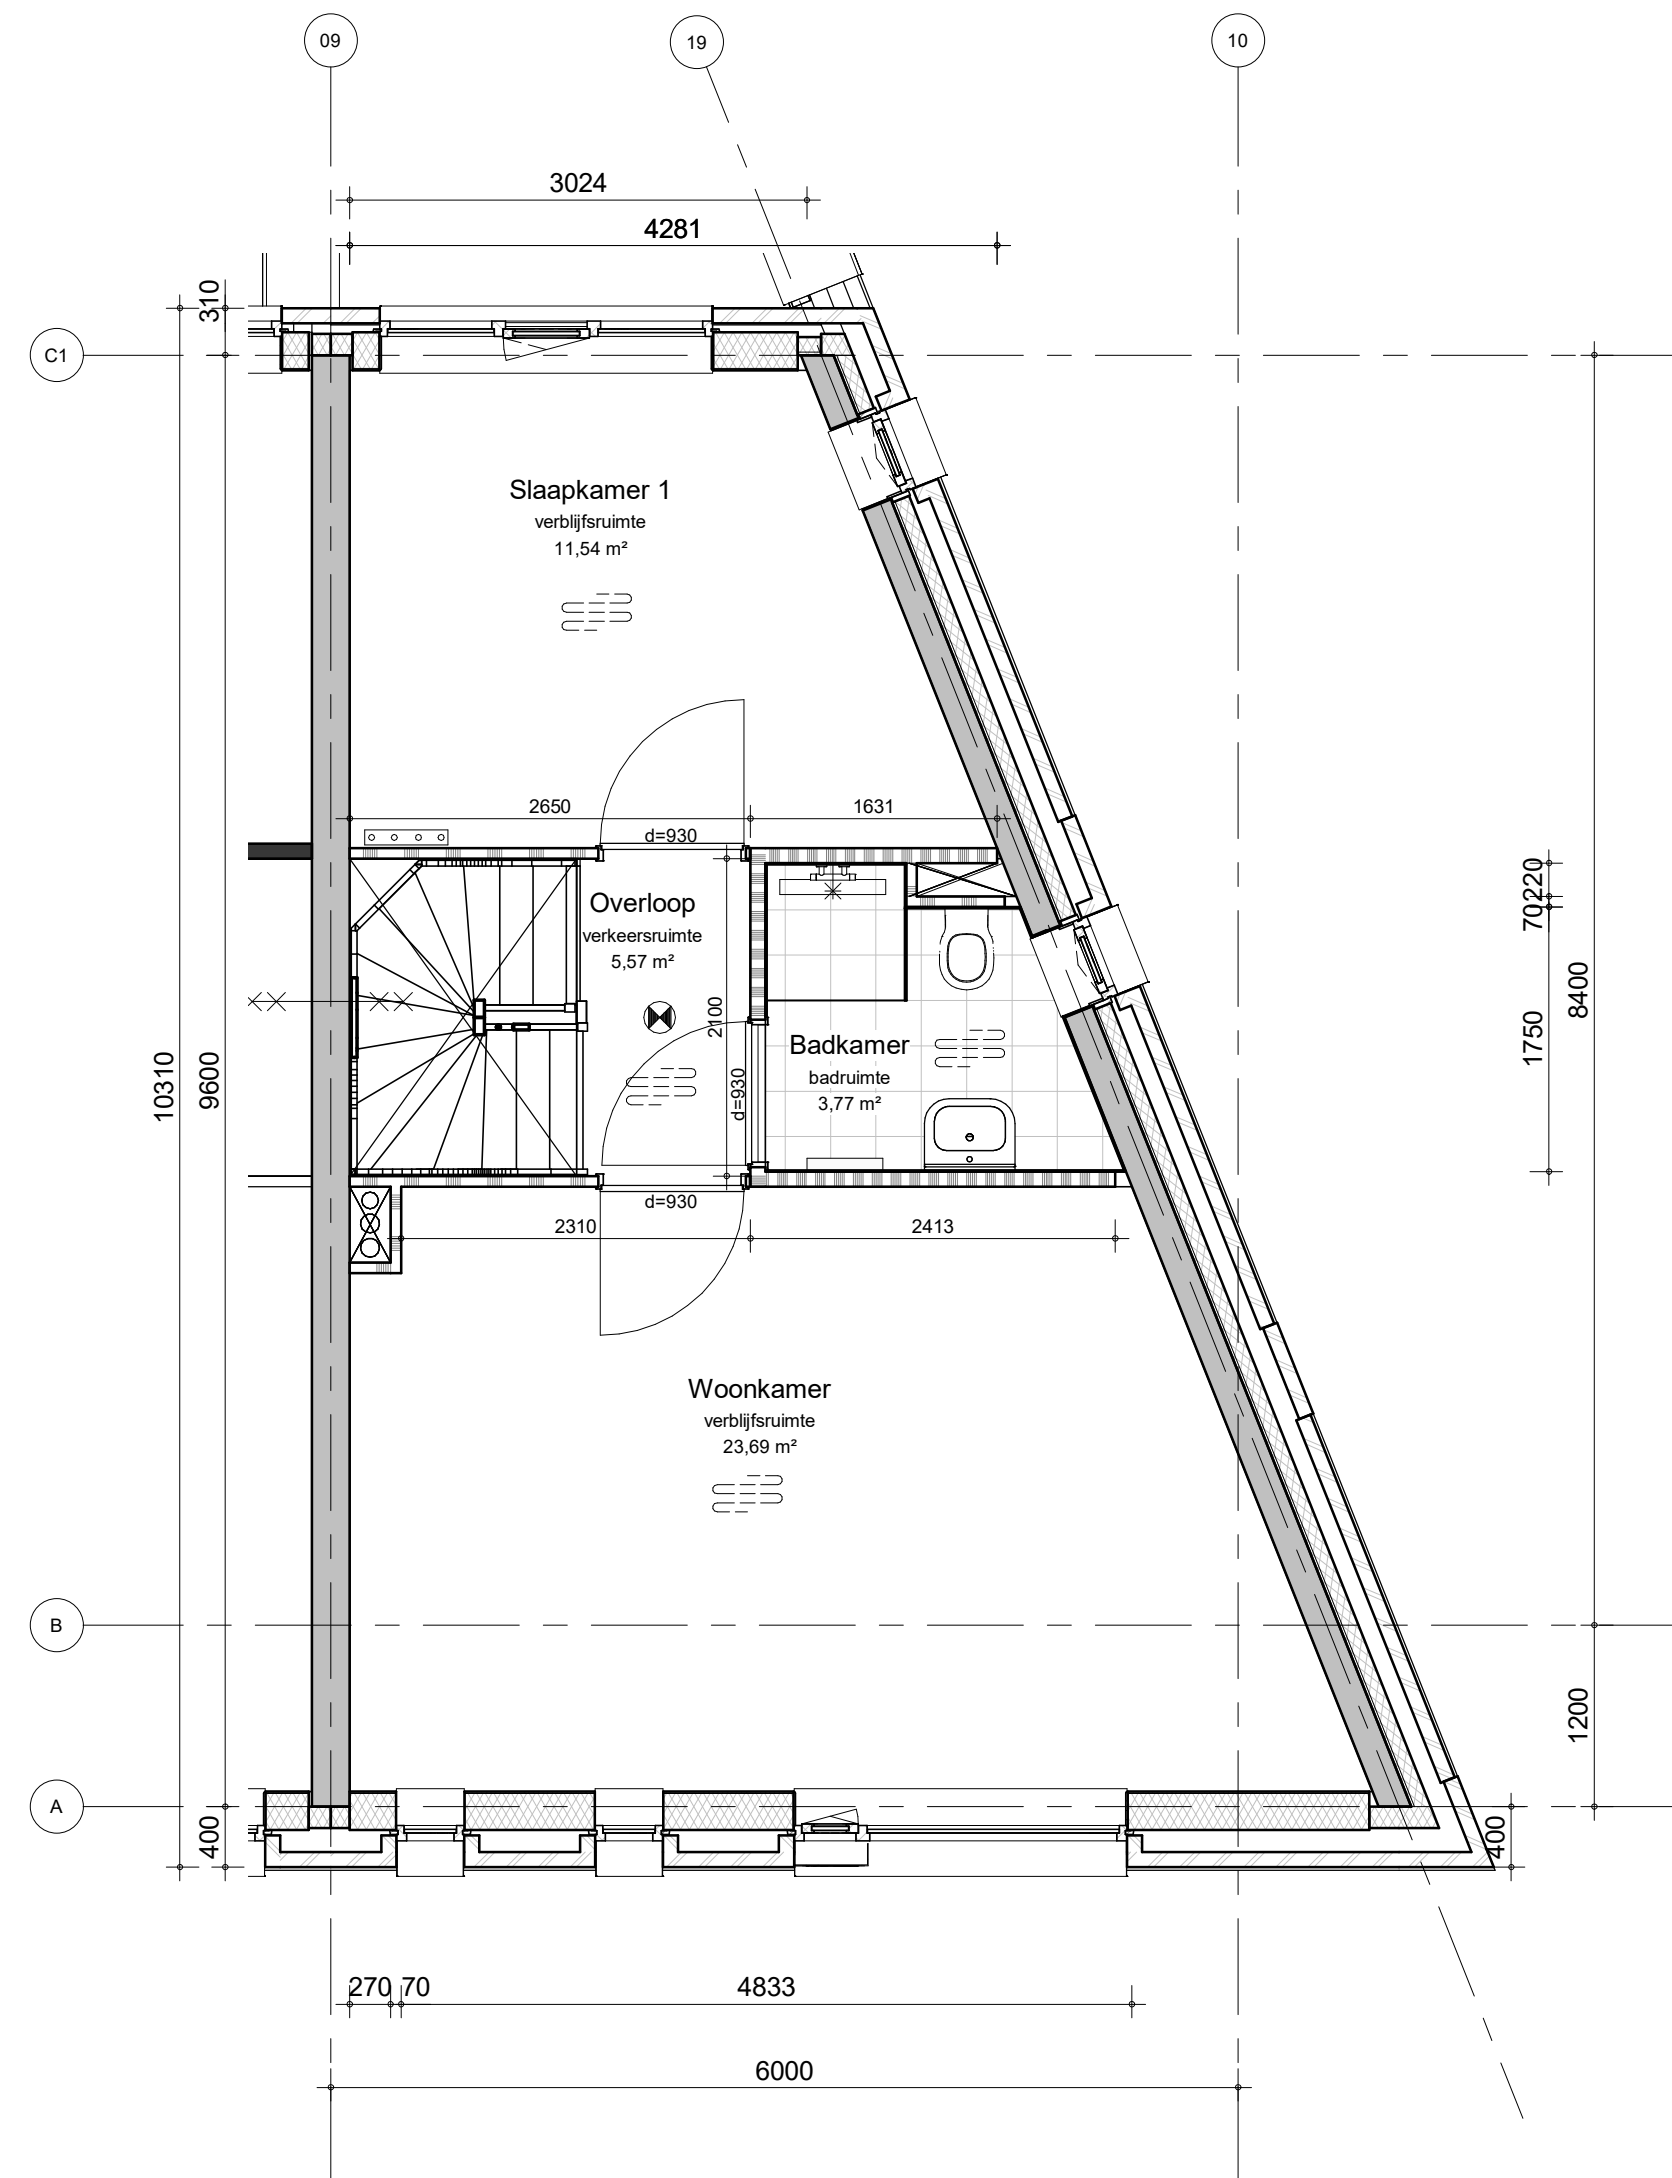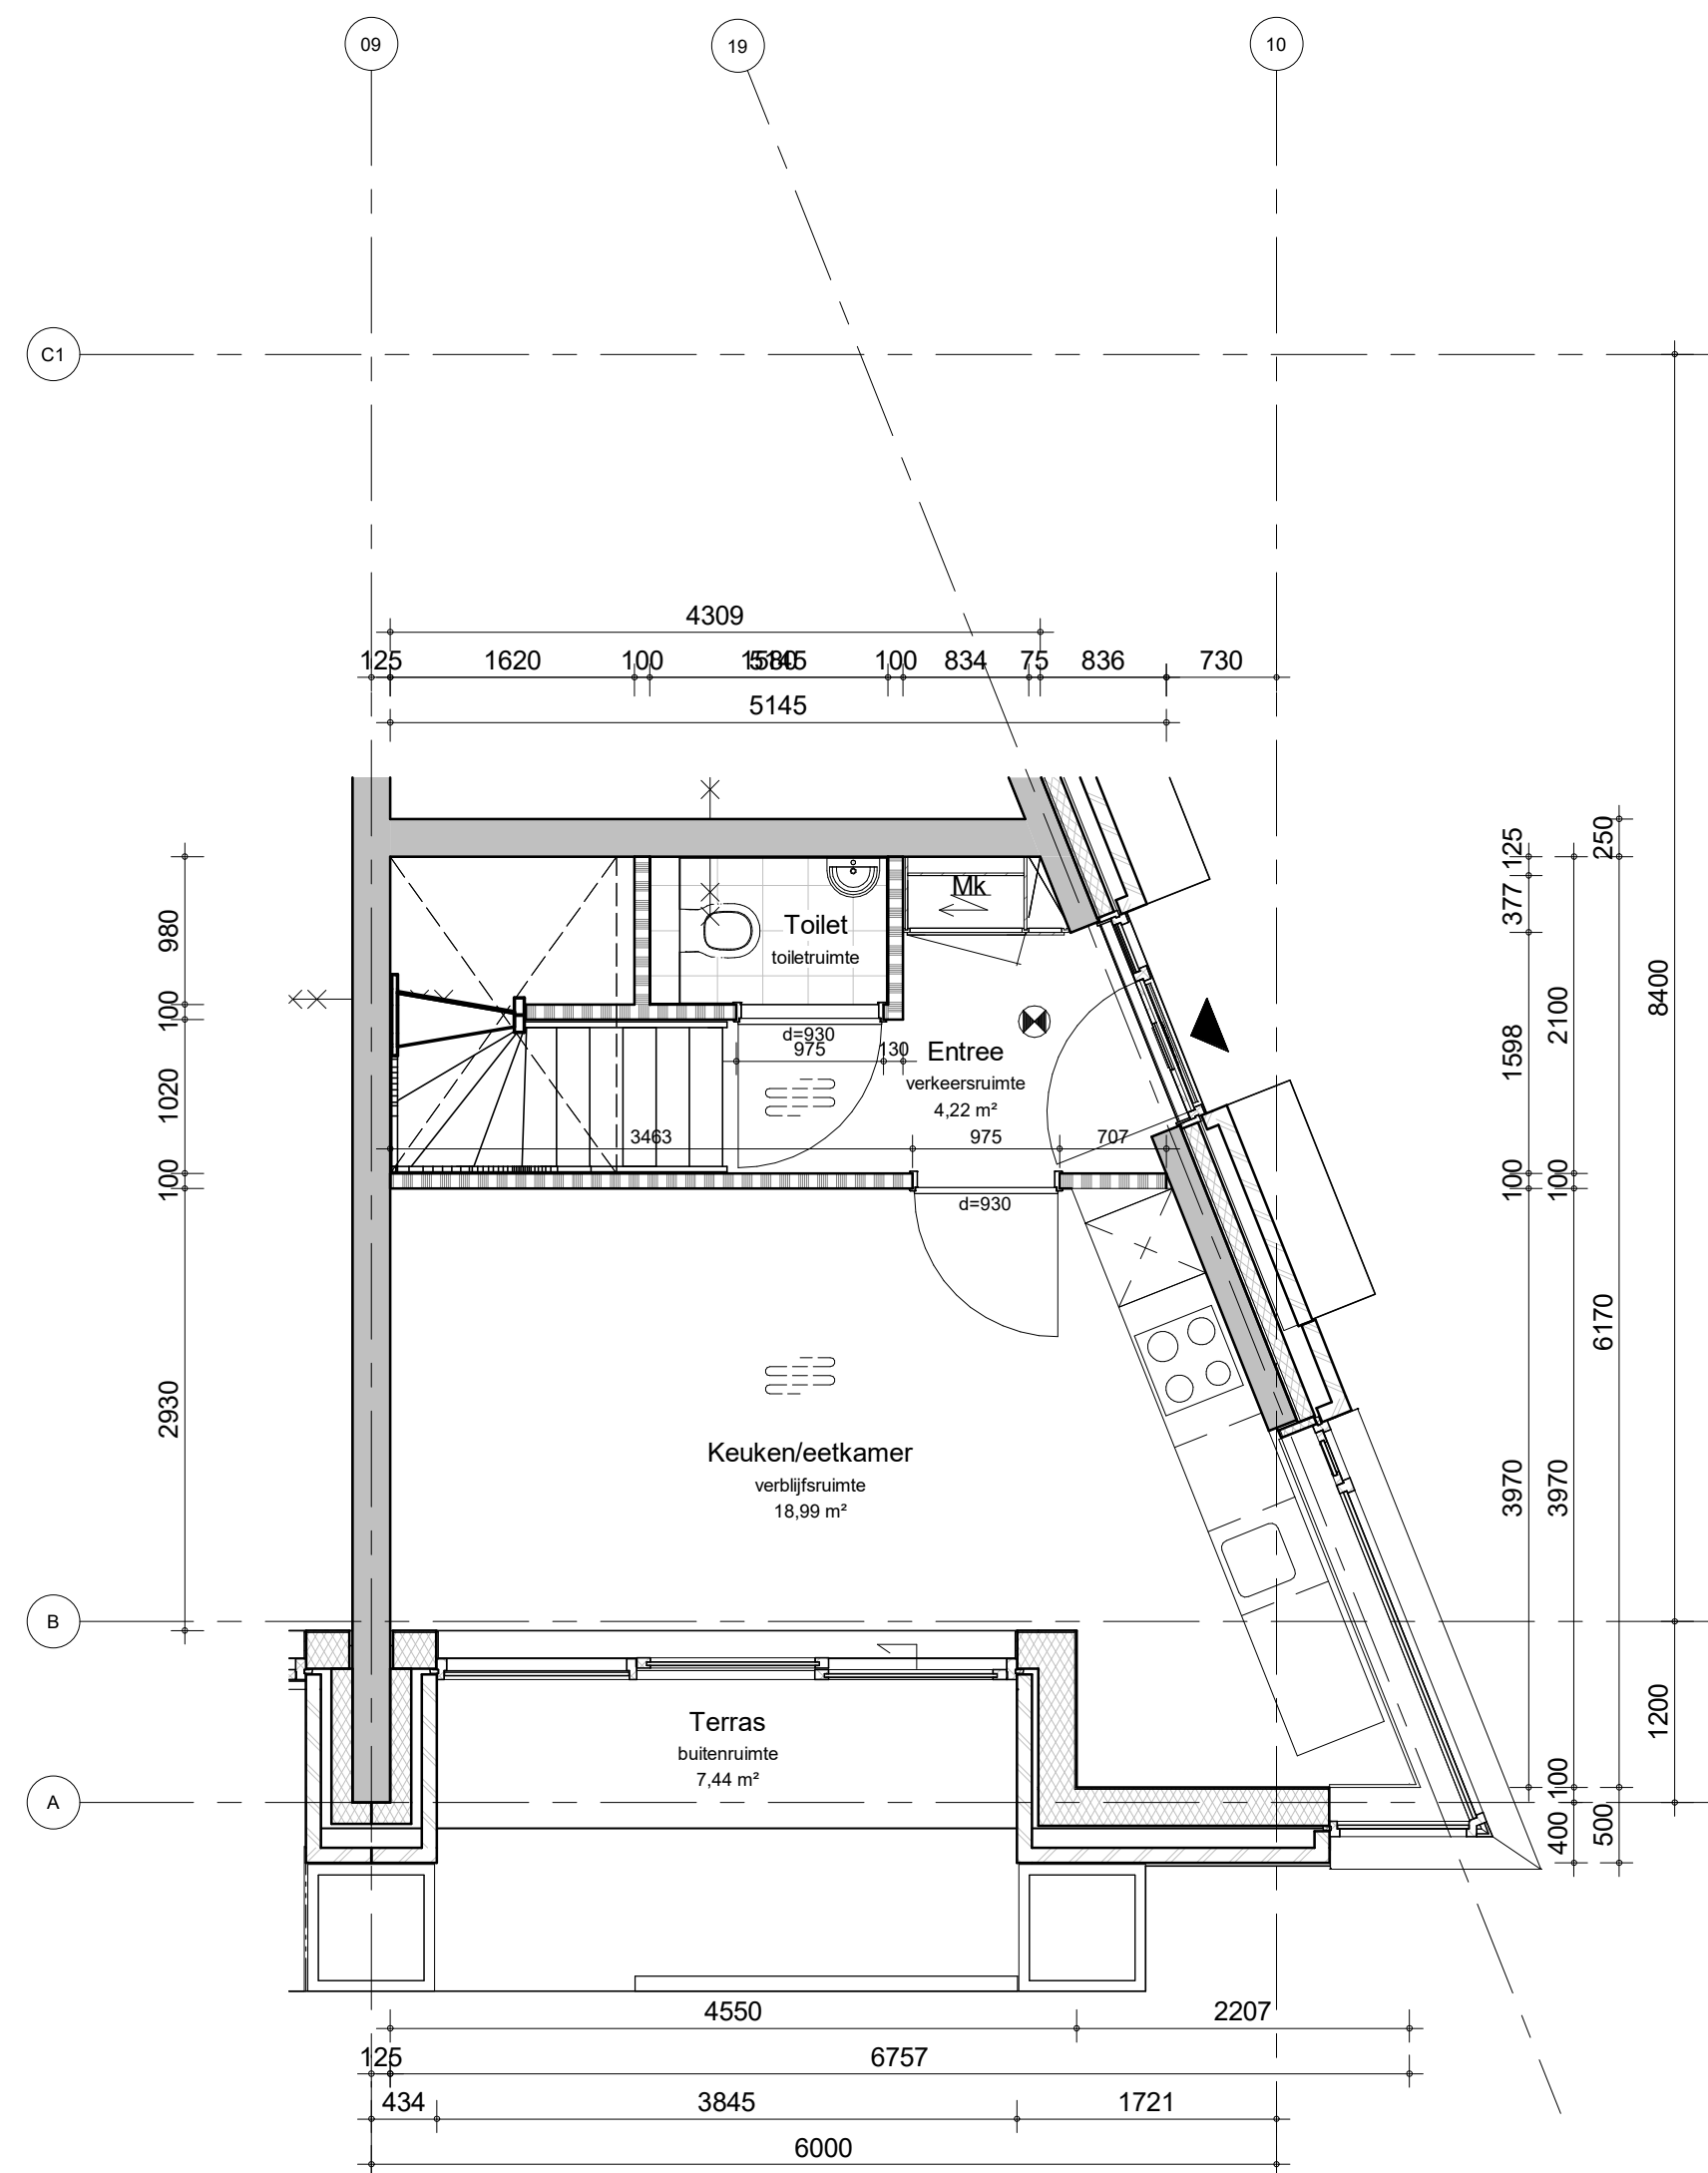

GBO: 102,9m²

wijz.	datum	omschrijving	revisie	getekend	gecontroleerd
-------	-------	--------------	---------	----------	---------------

0	21-05-2021			SVe	Checker
---	------------	--	--	-----	---------





project	adres	project nr
Baronesse - Breda		8986

omschrijving	peildatum
Type G2	

tekening nr	schaal	wijziging	fase	status	formaat
B-UO-166	1:50	0	BA	Definitief	A1



BAM Advies & Engineering
Rijnenburg 12
Postbus 54
3980 CB Bunnik
(030) 6598933

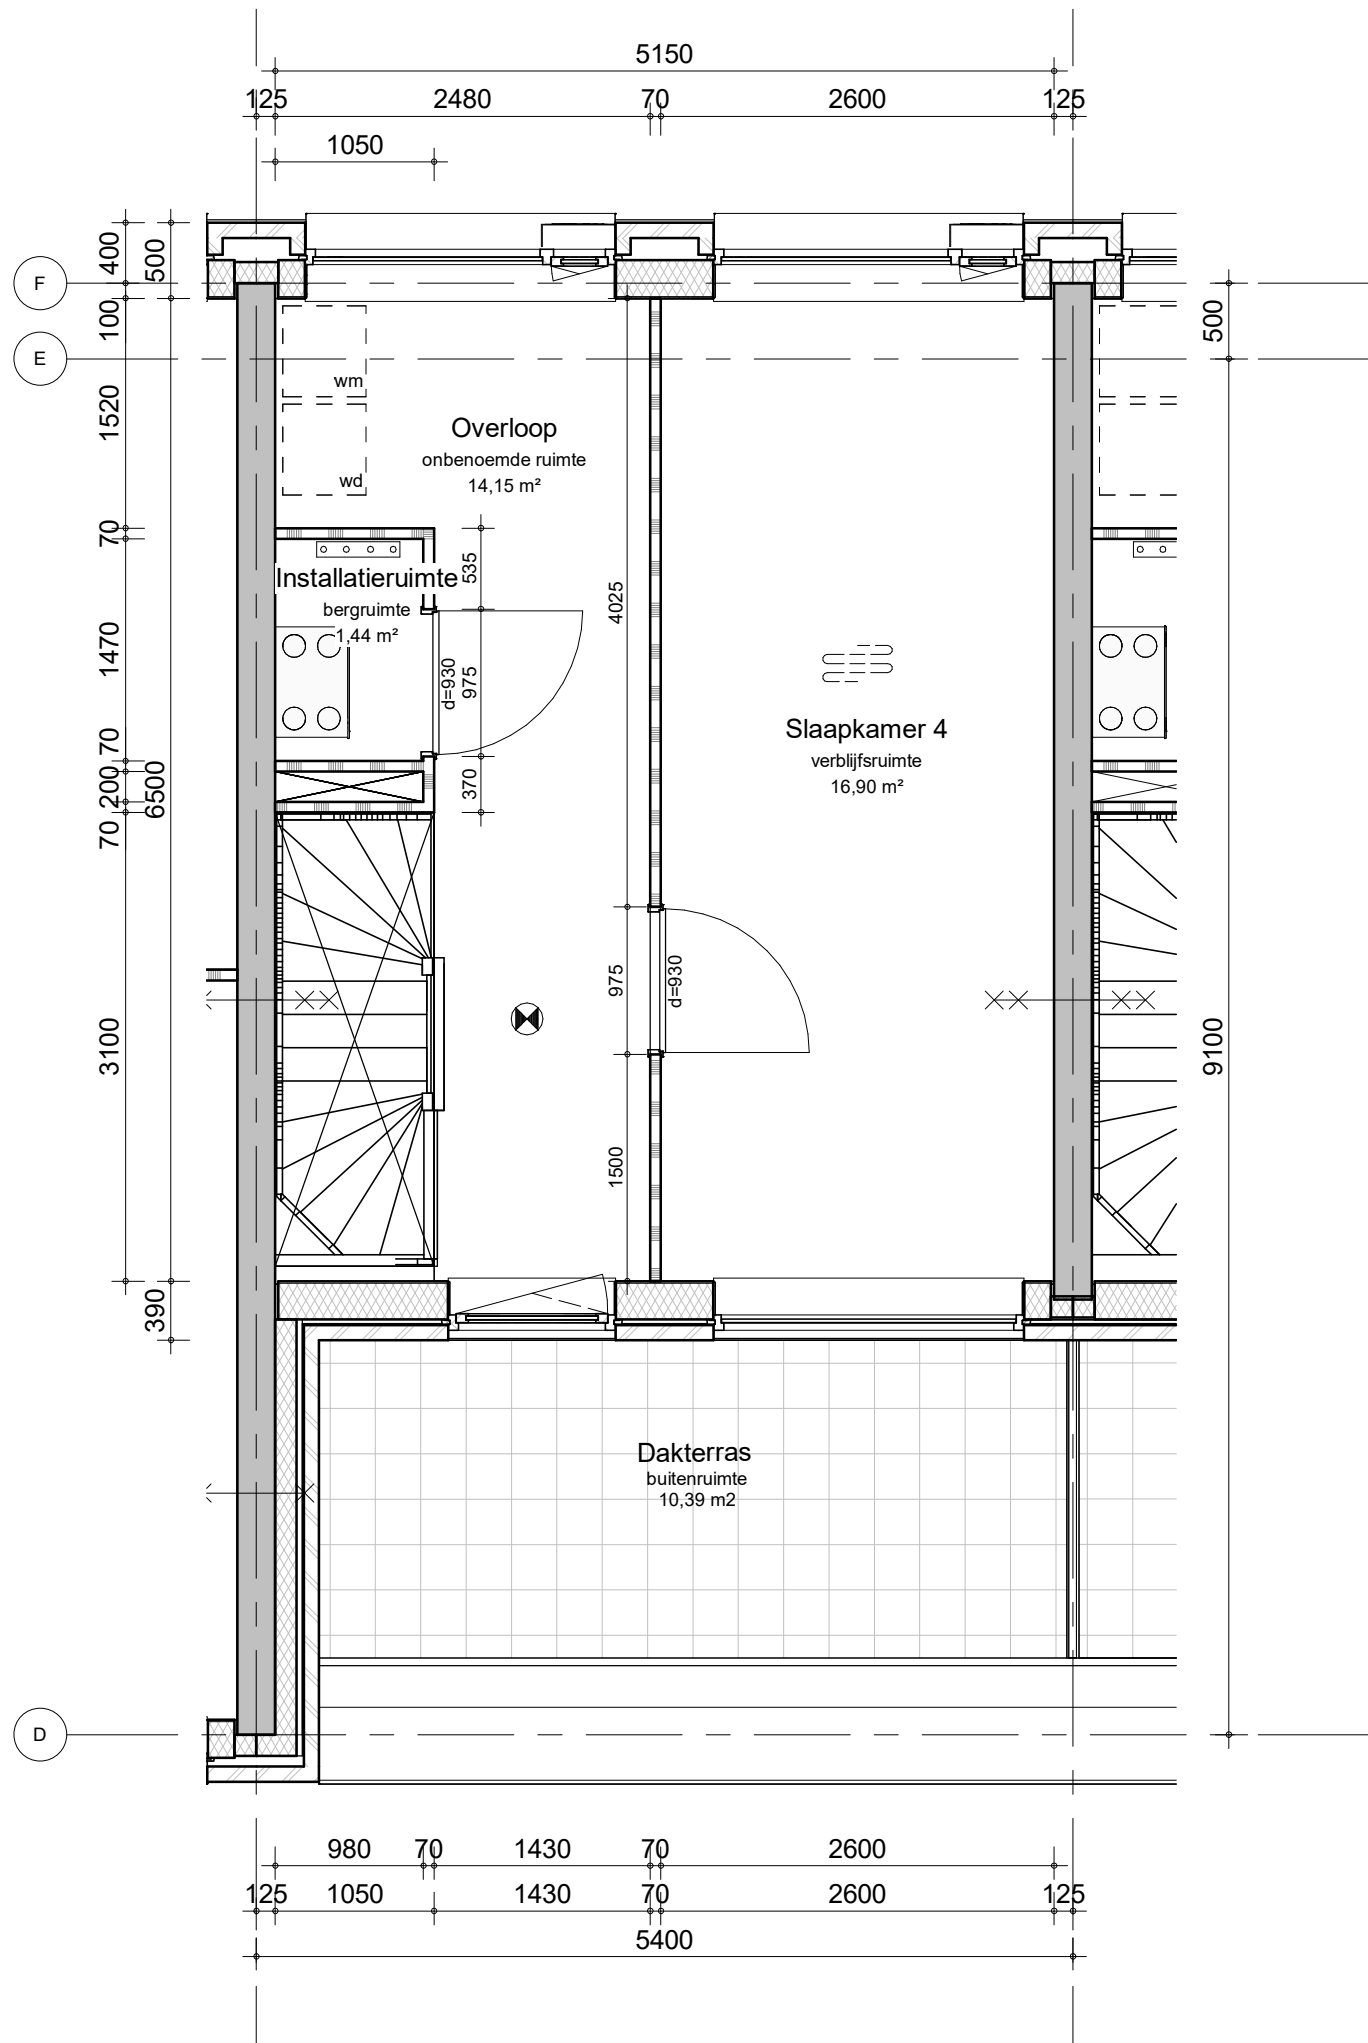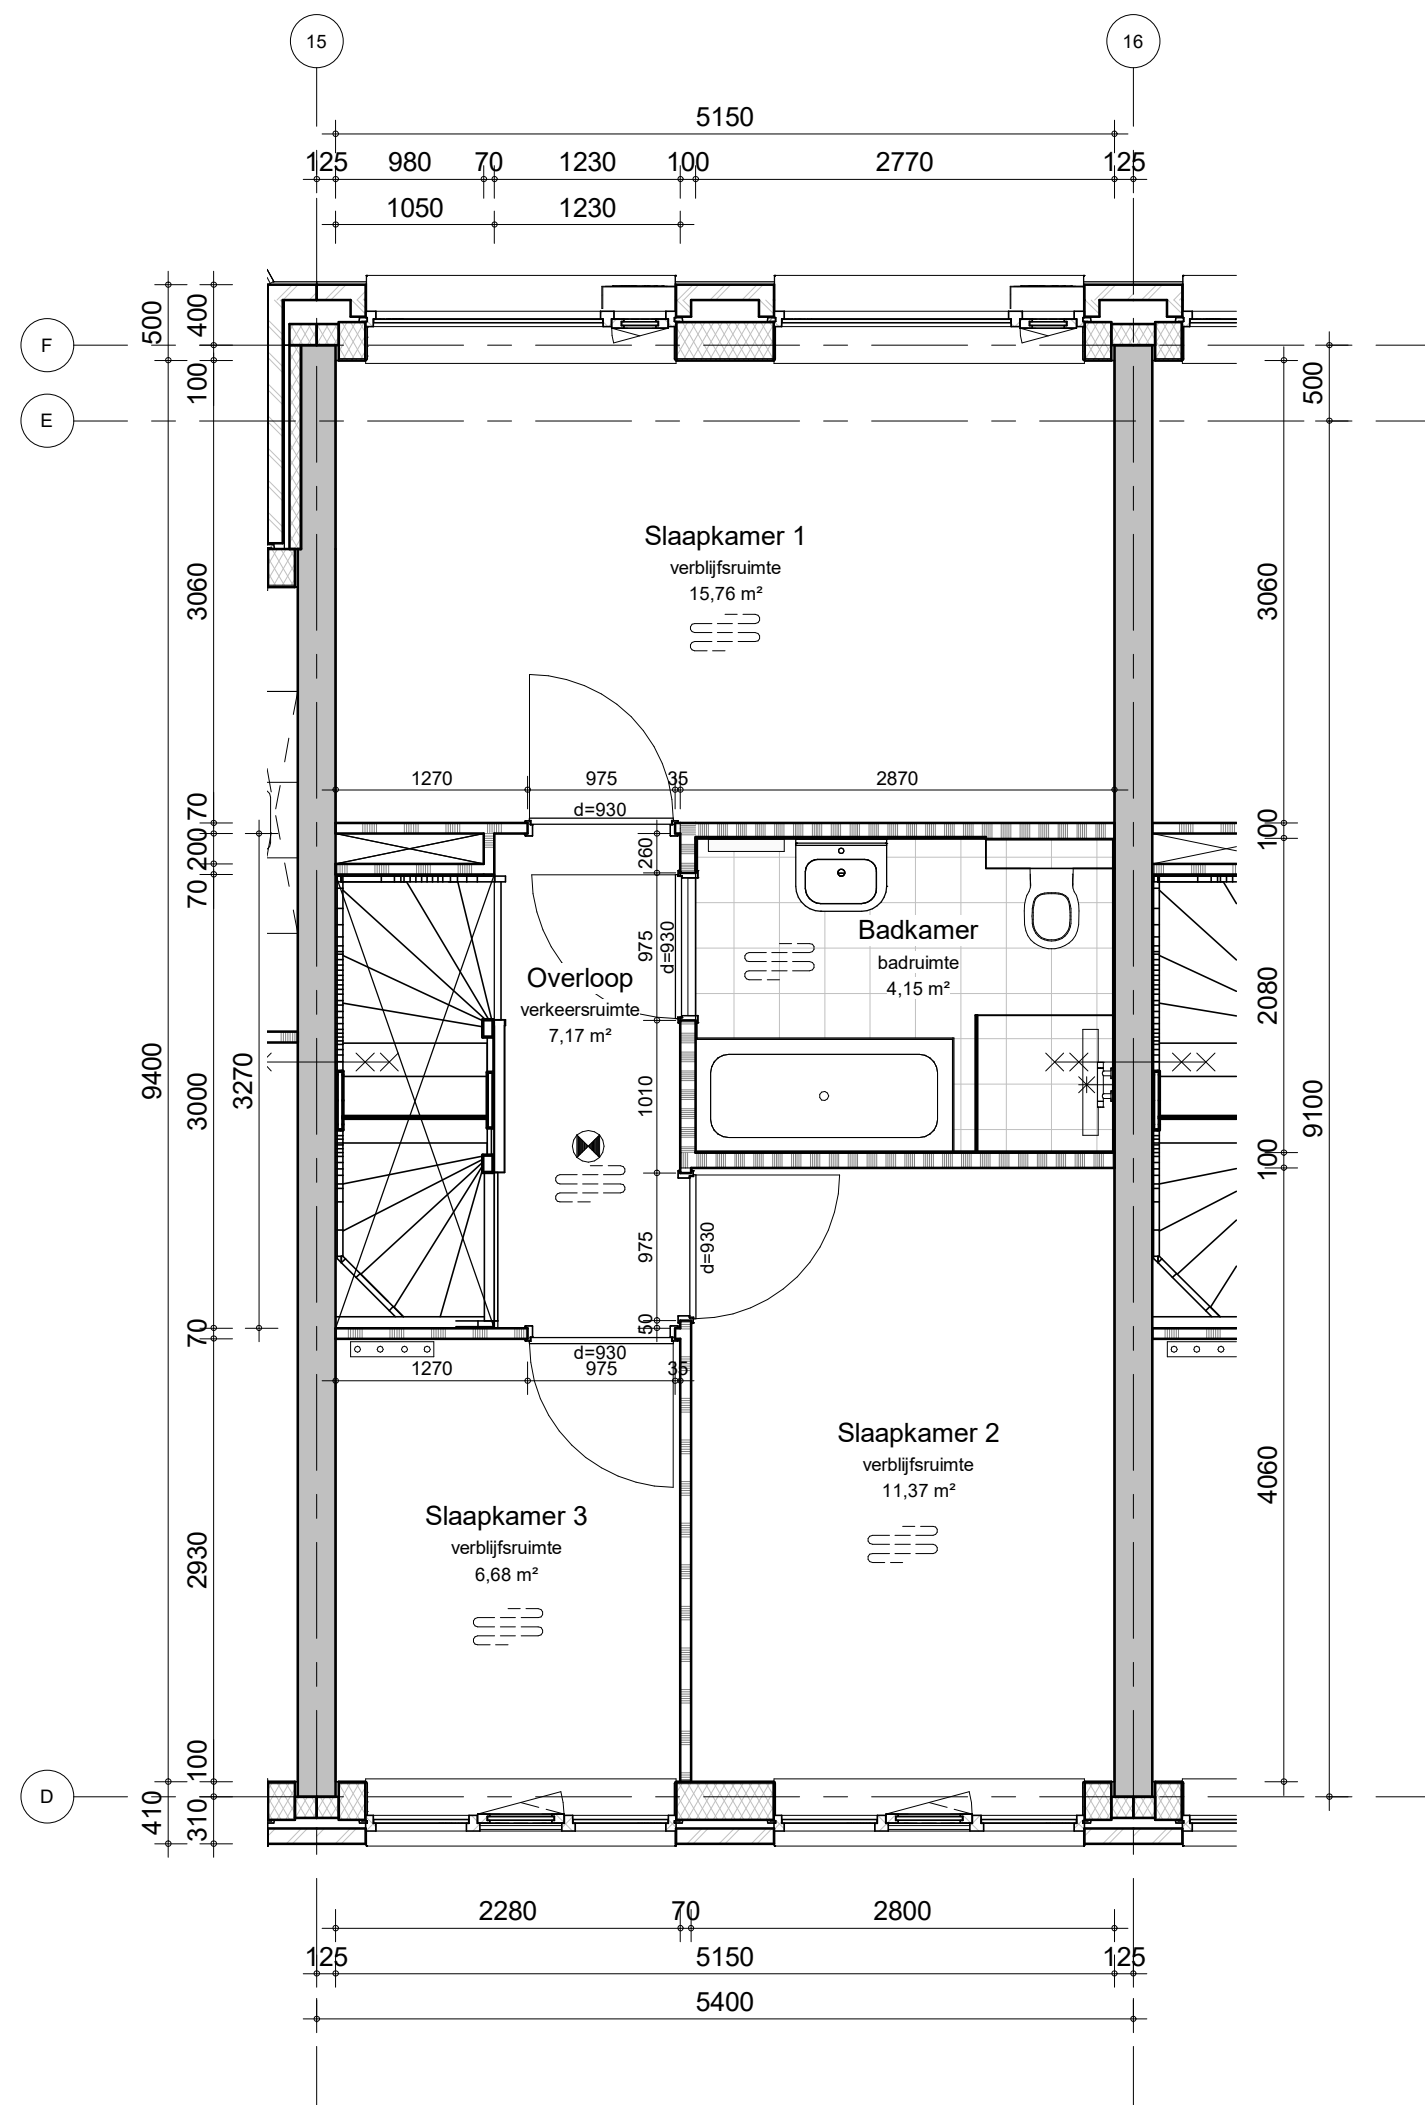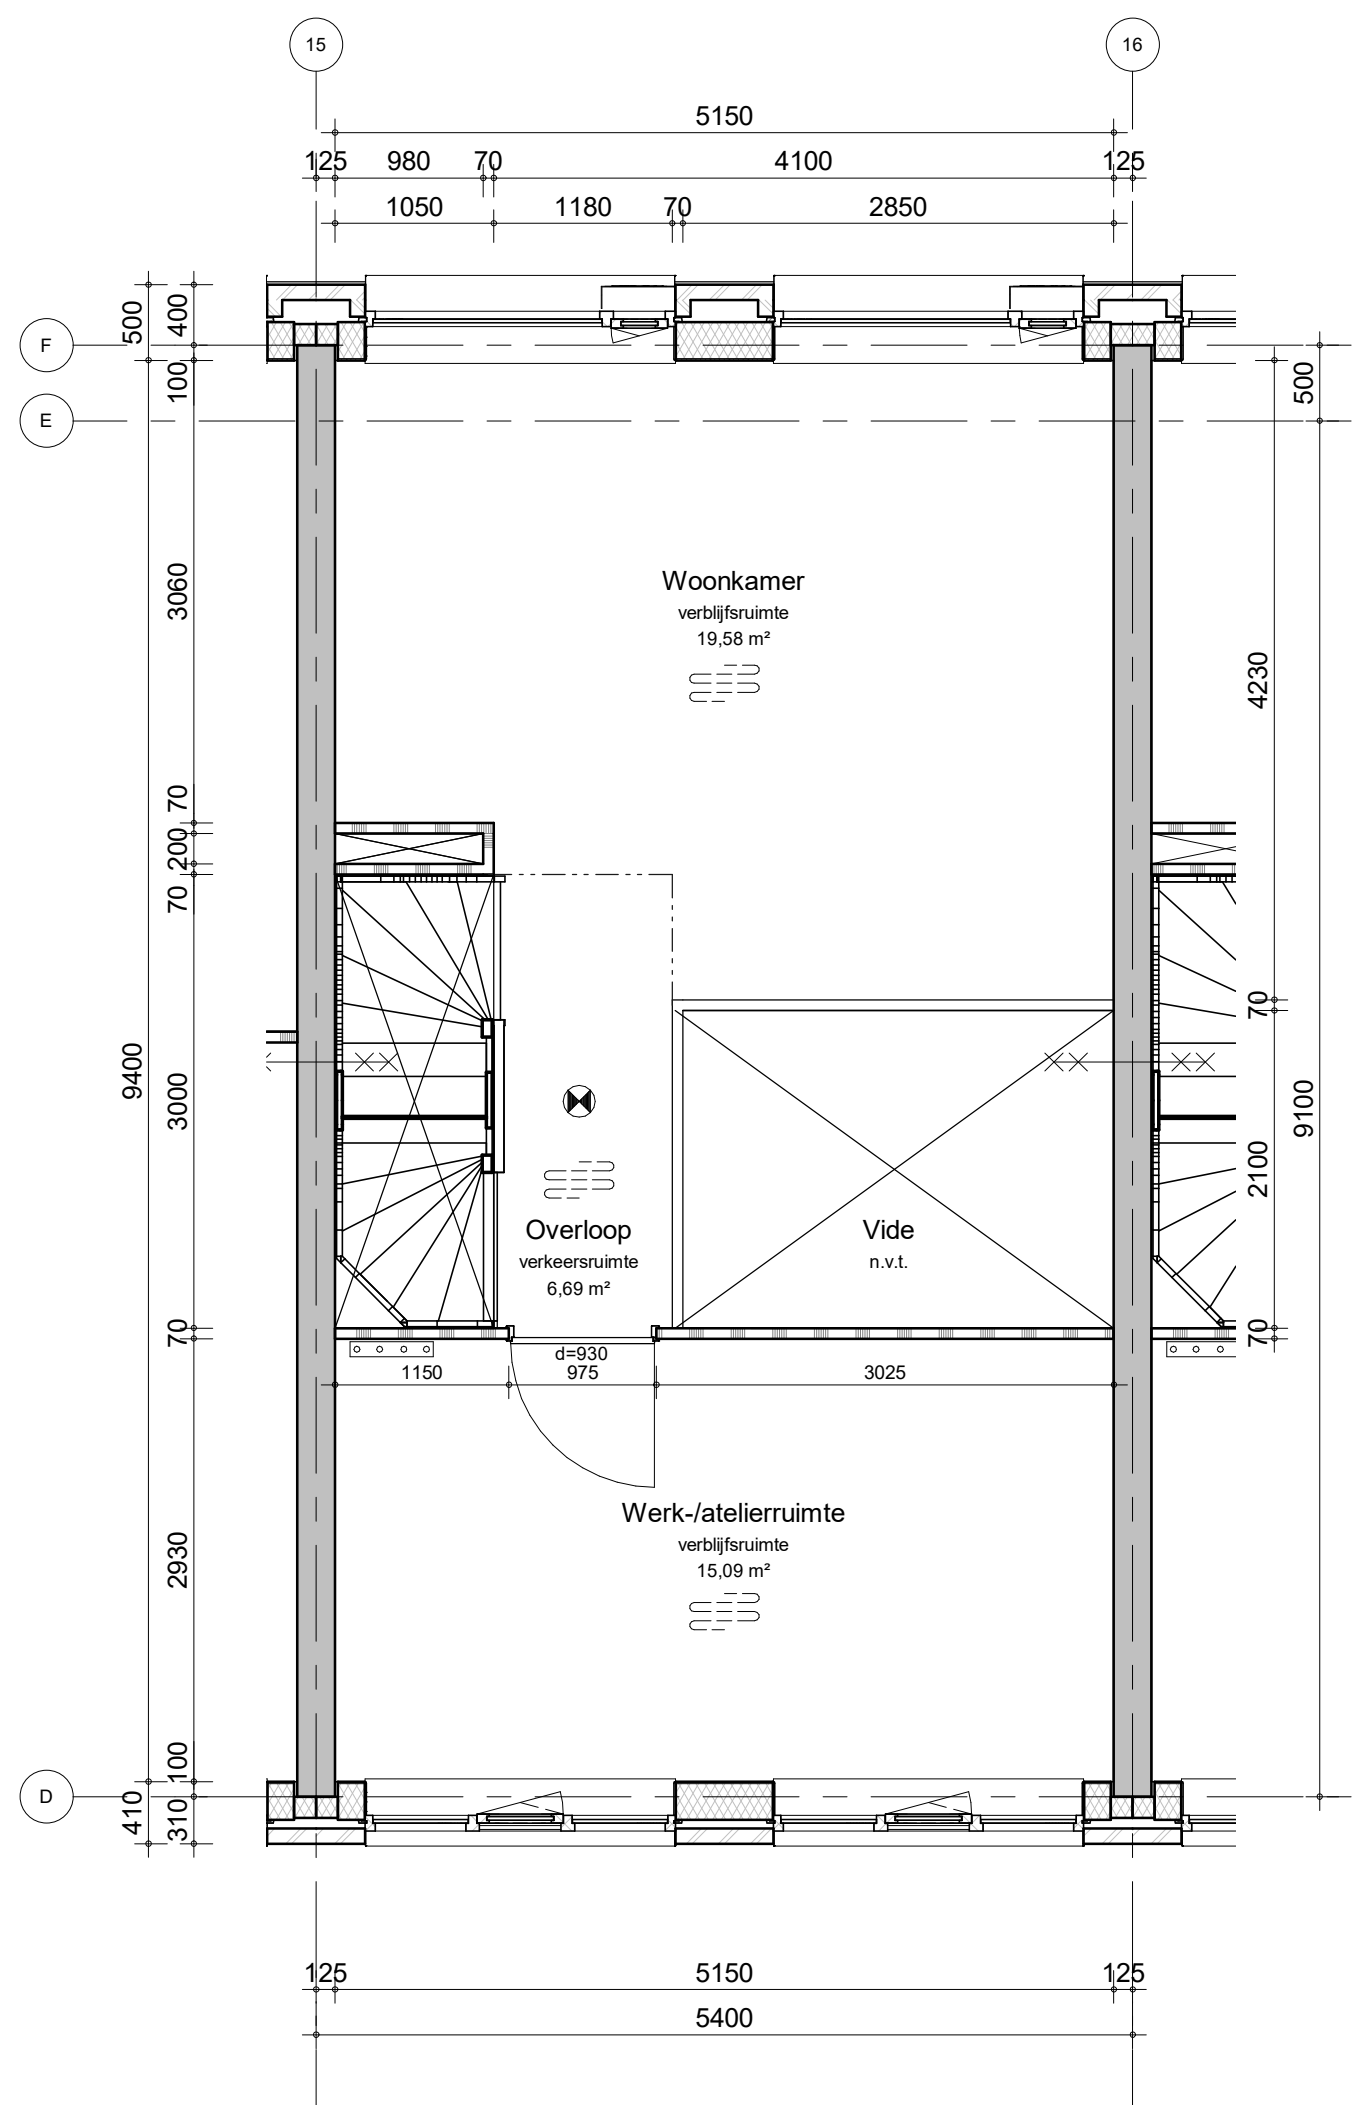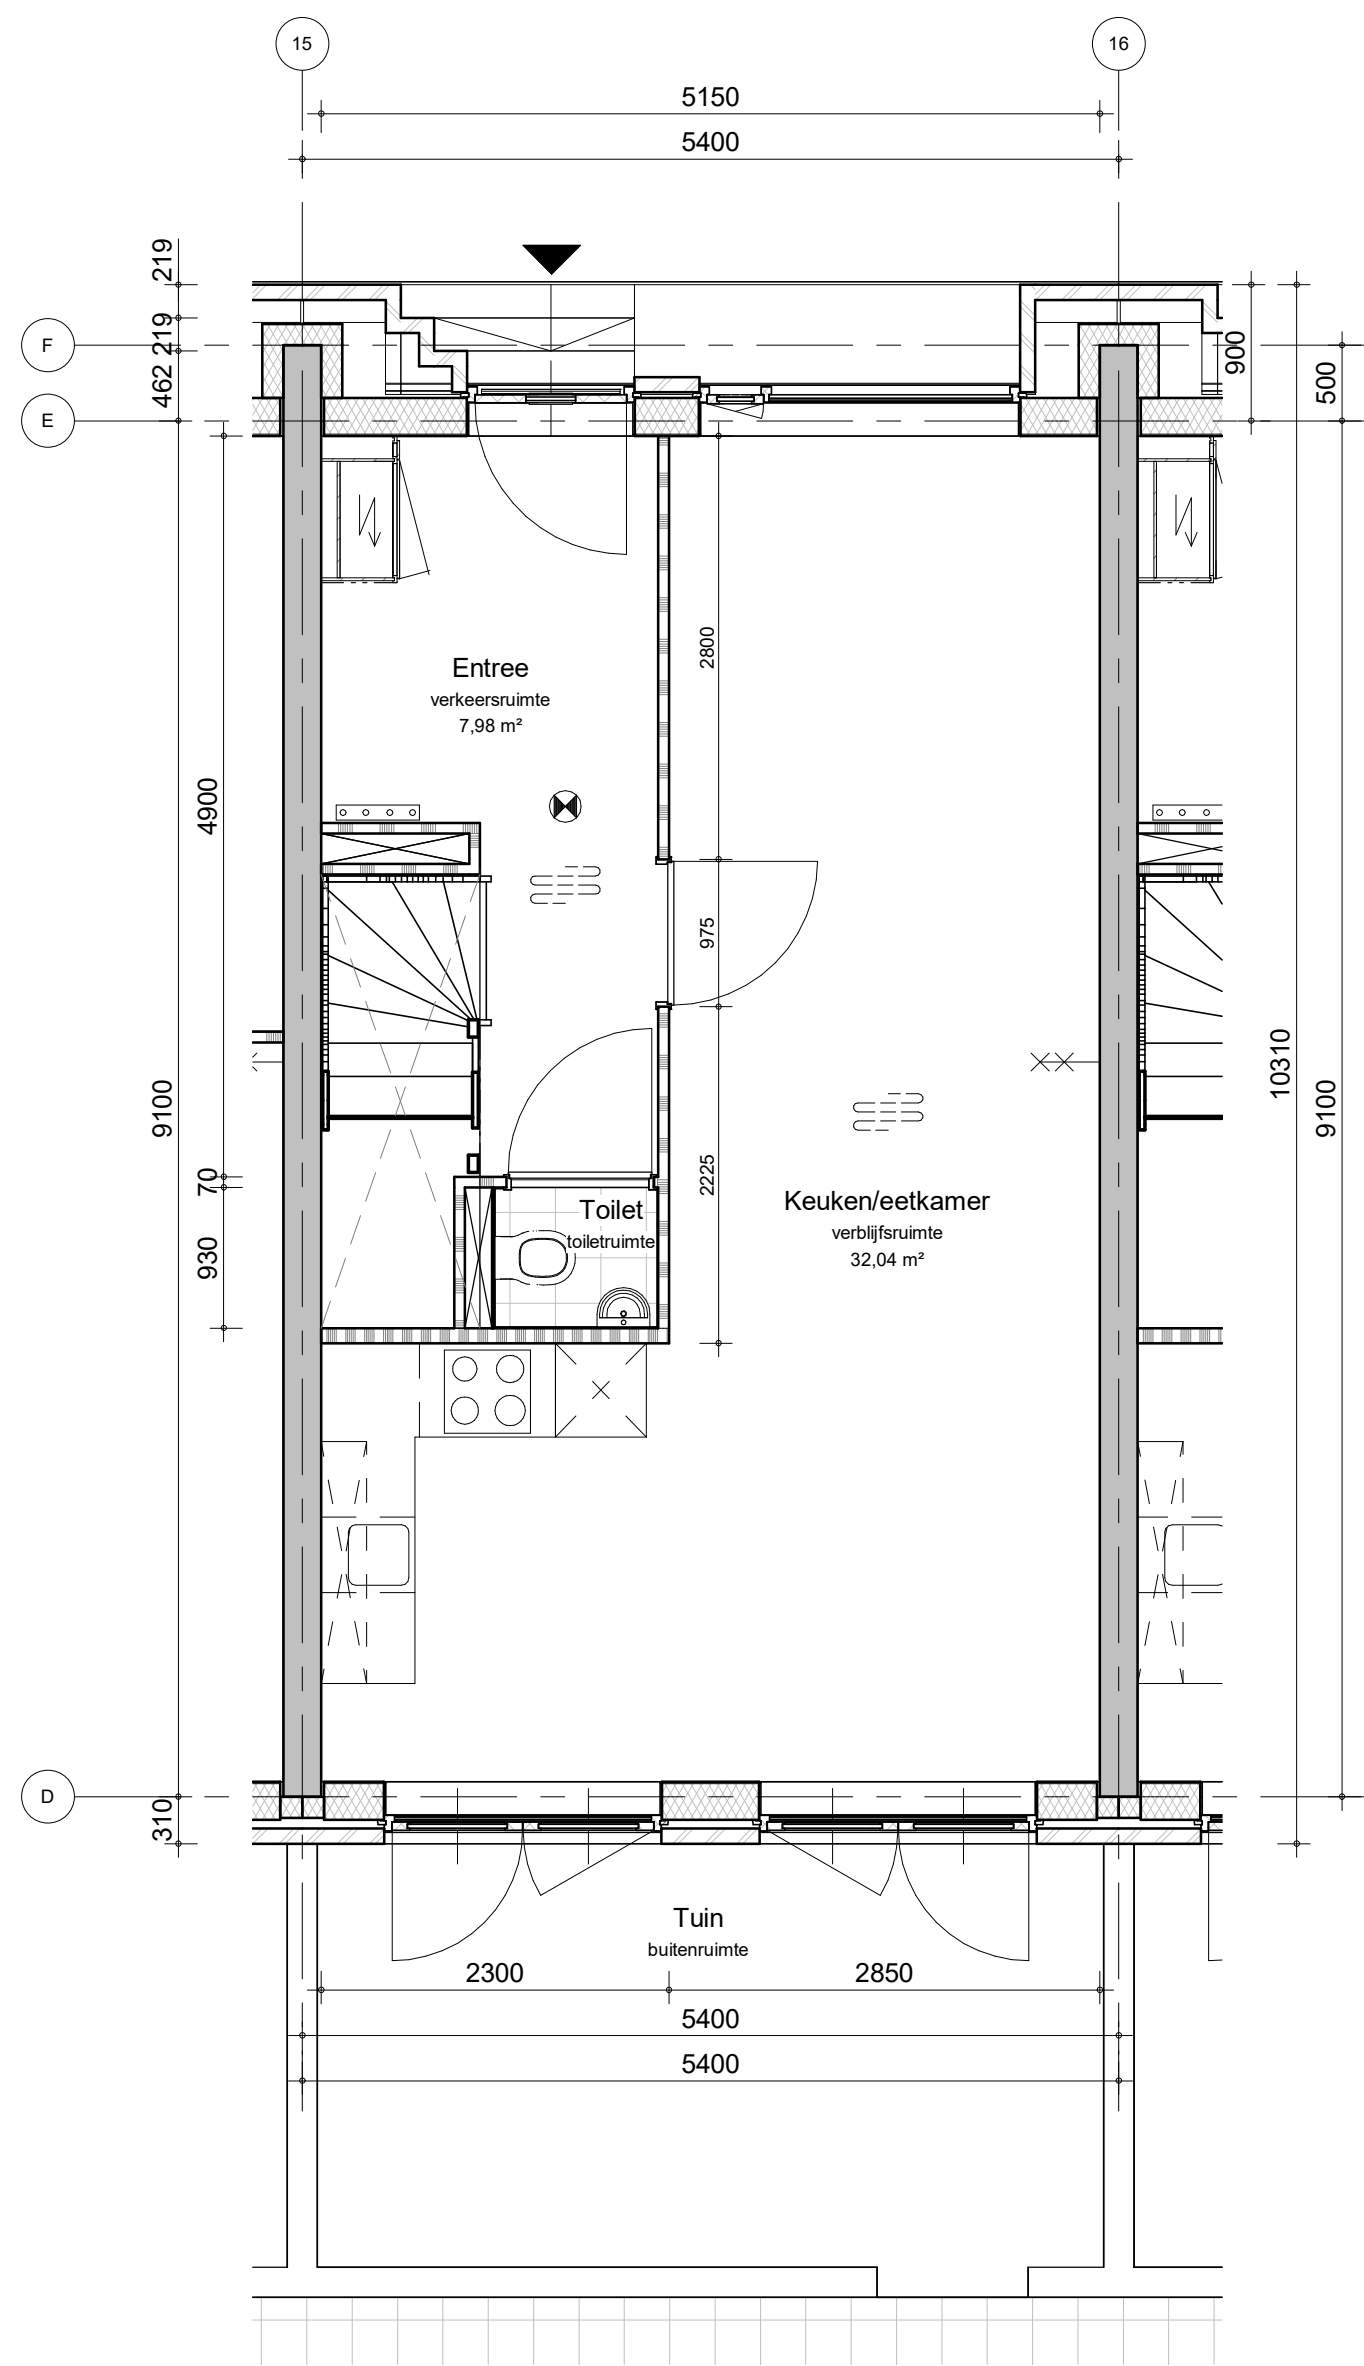

GBO: 170,0m²

wijz.	datum	omschrijving	revisie	getekend	gecontroleerd
-------	-------	--------------	---------	----------	---------------

0	21-05-2021			SVe	Checker
---	------------	--	--	-----	---------

project	adres	project nr
---------	-------	------------

Baronesse - Breda		8986
-------------------	--	------




omschrijving	peildatum
--------------	-----------

Type G4	
---------	--

tekening nr	schaal	wijziging	fase	status	formaat
B-UO-167	1:50	0	BA	Definitief	A1






BAM Advies & Engineering
Rijnenburg 12
Postbus 54
3980 CB Bunnik
(030) 6598933

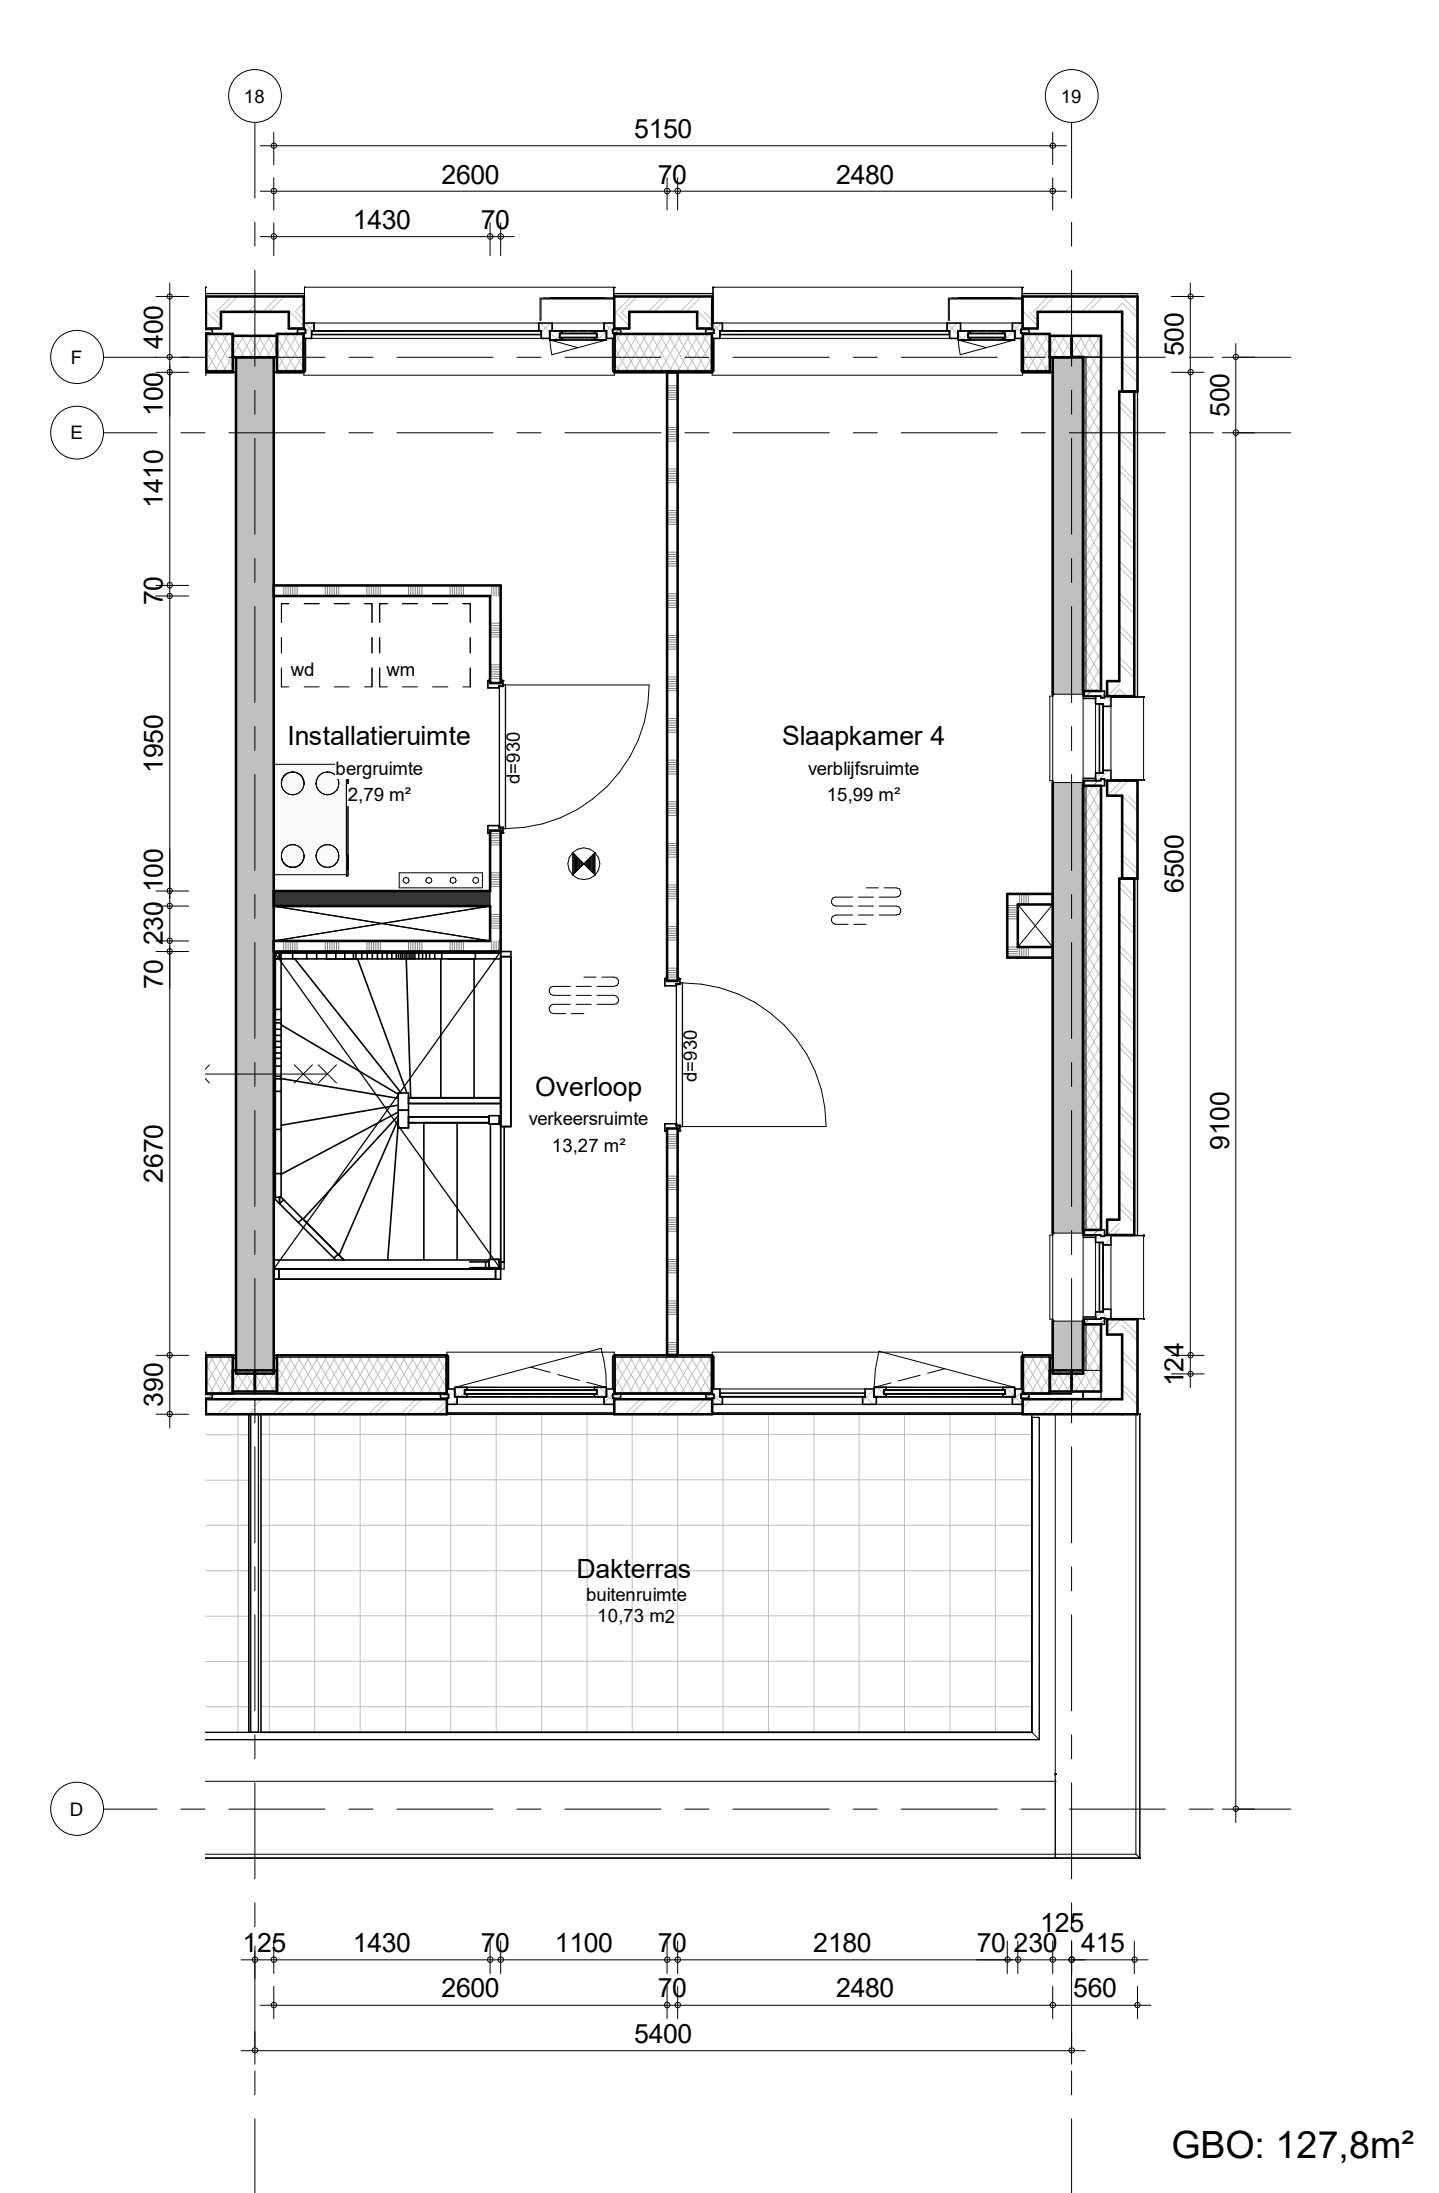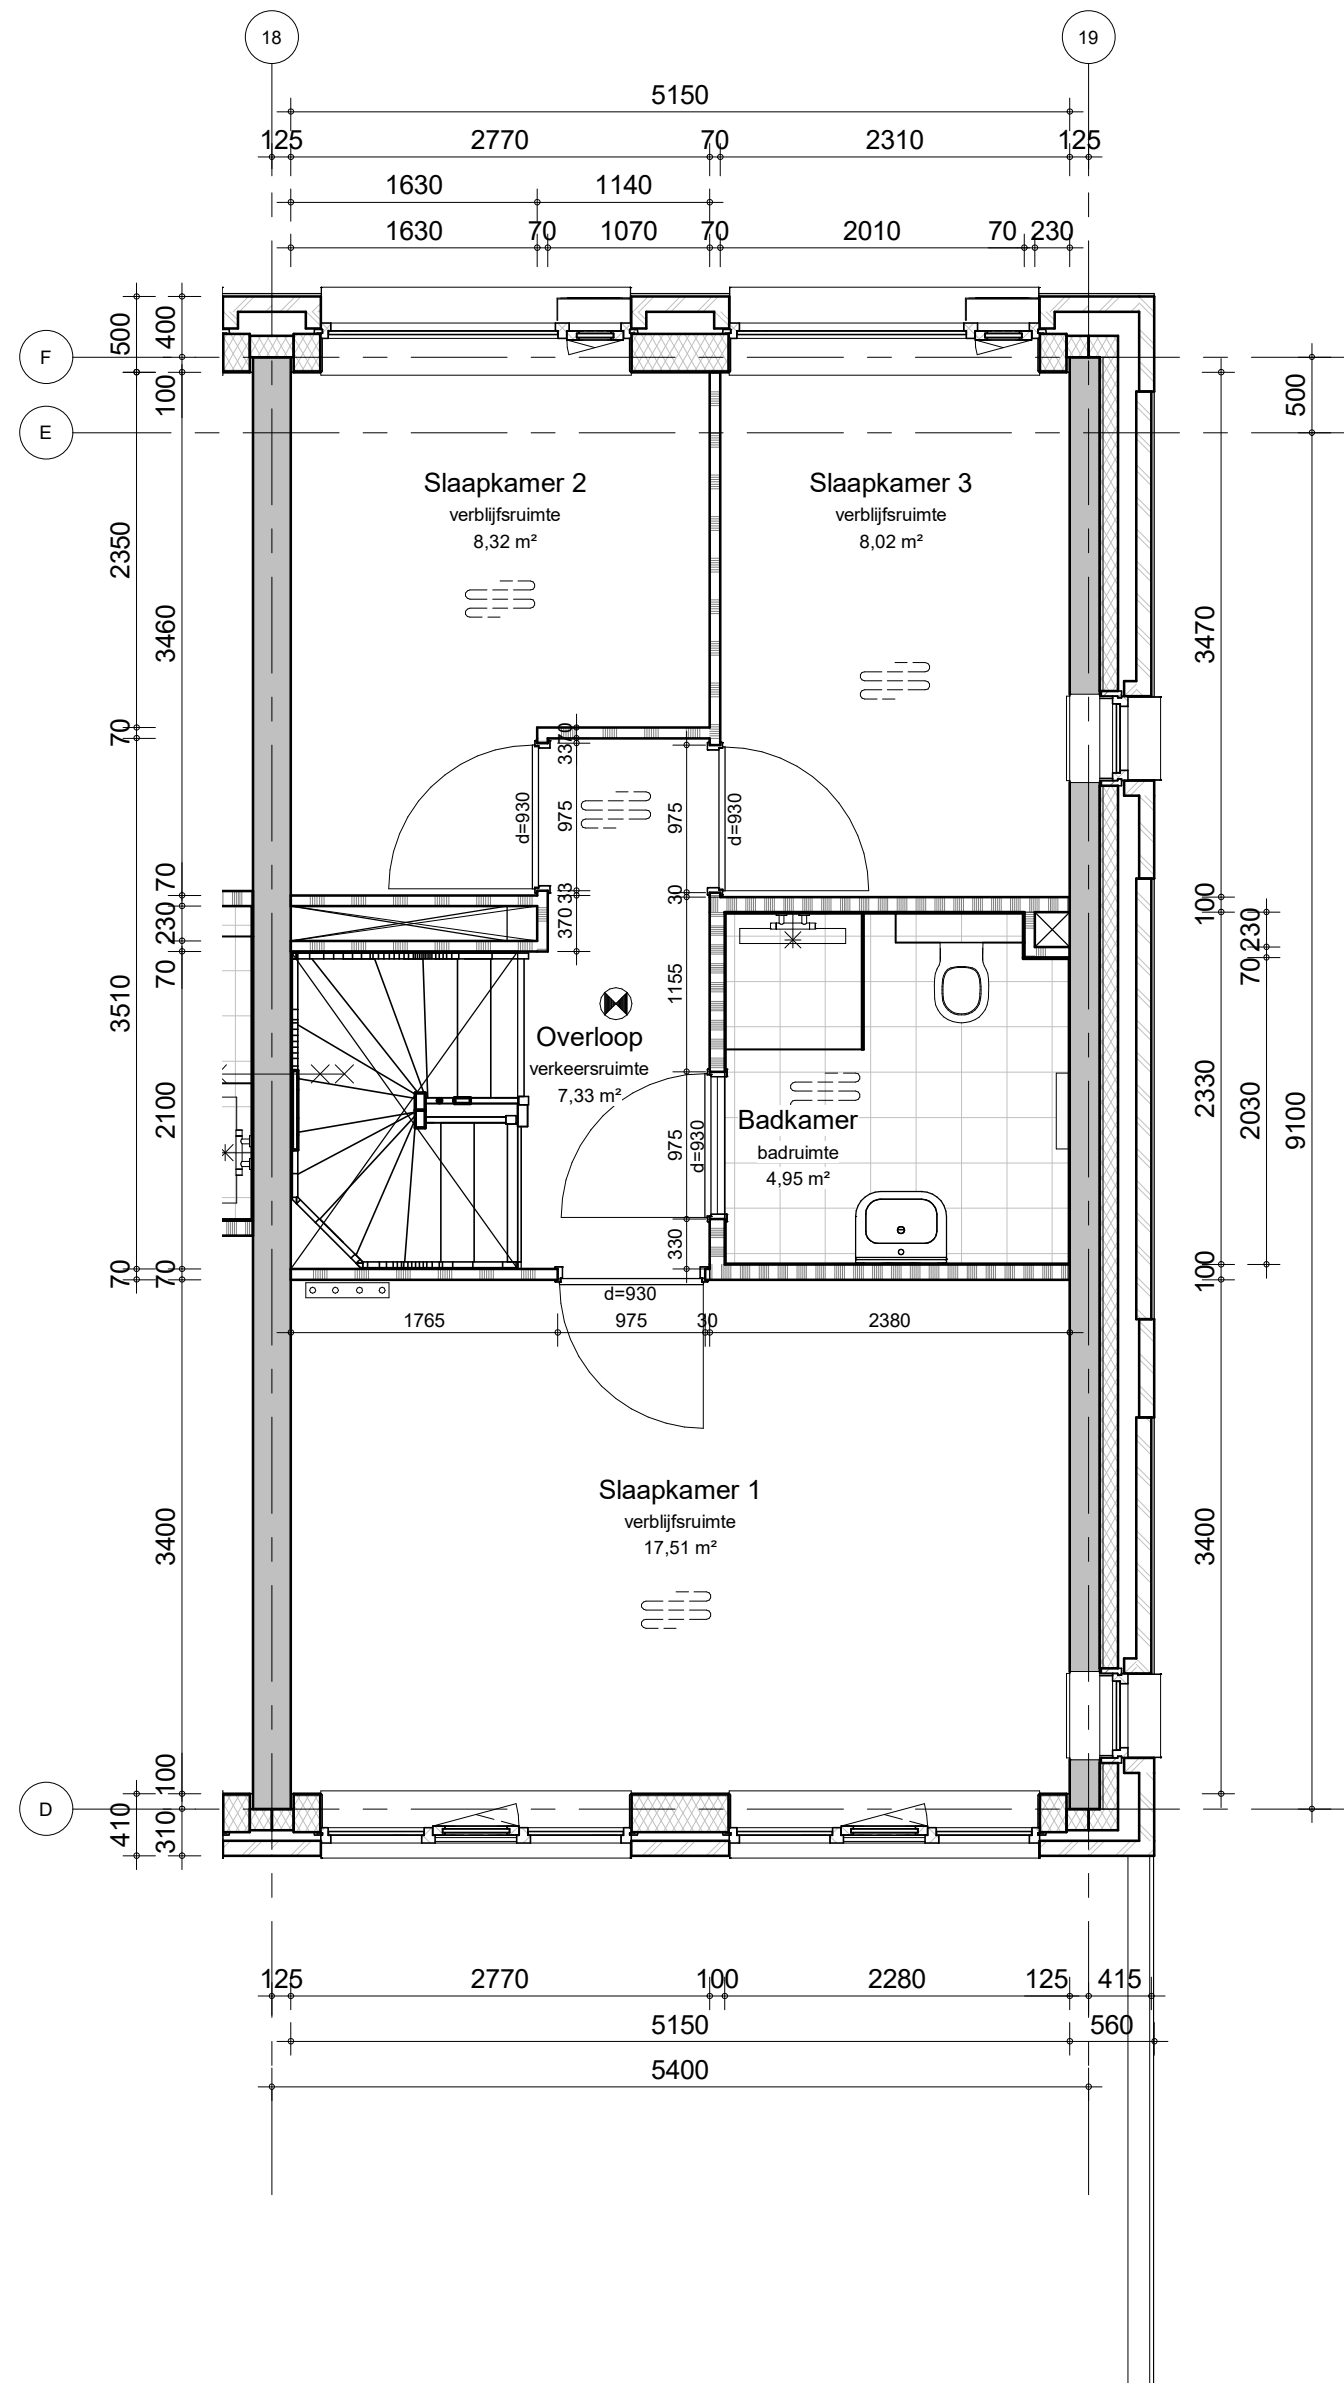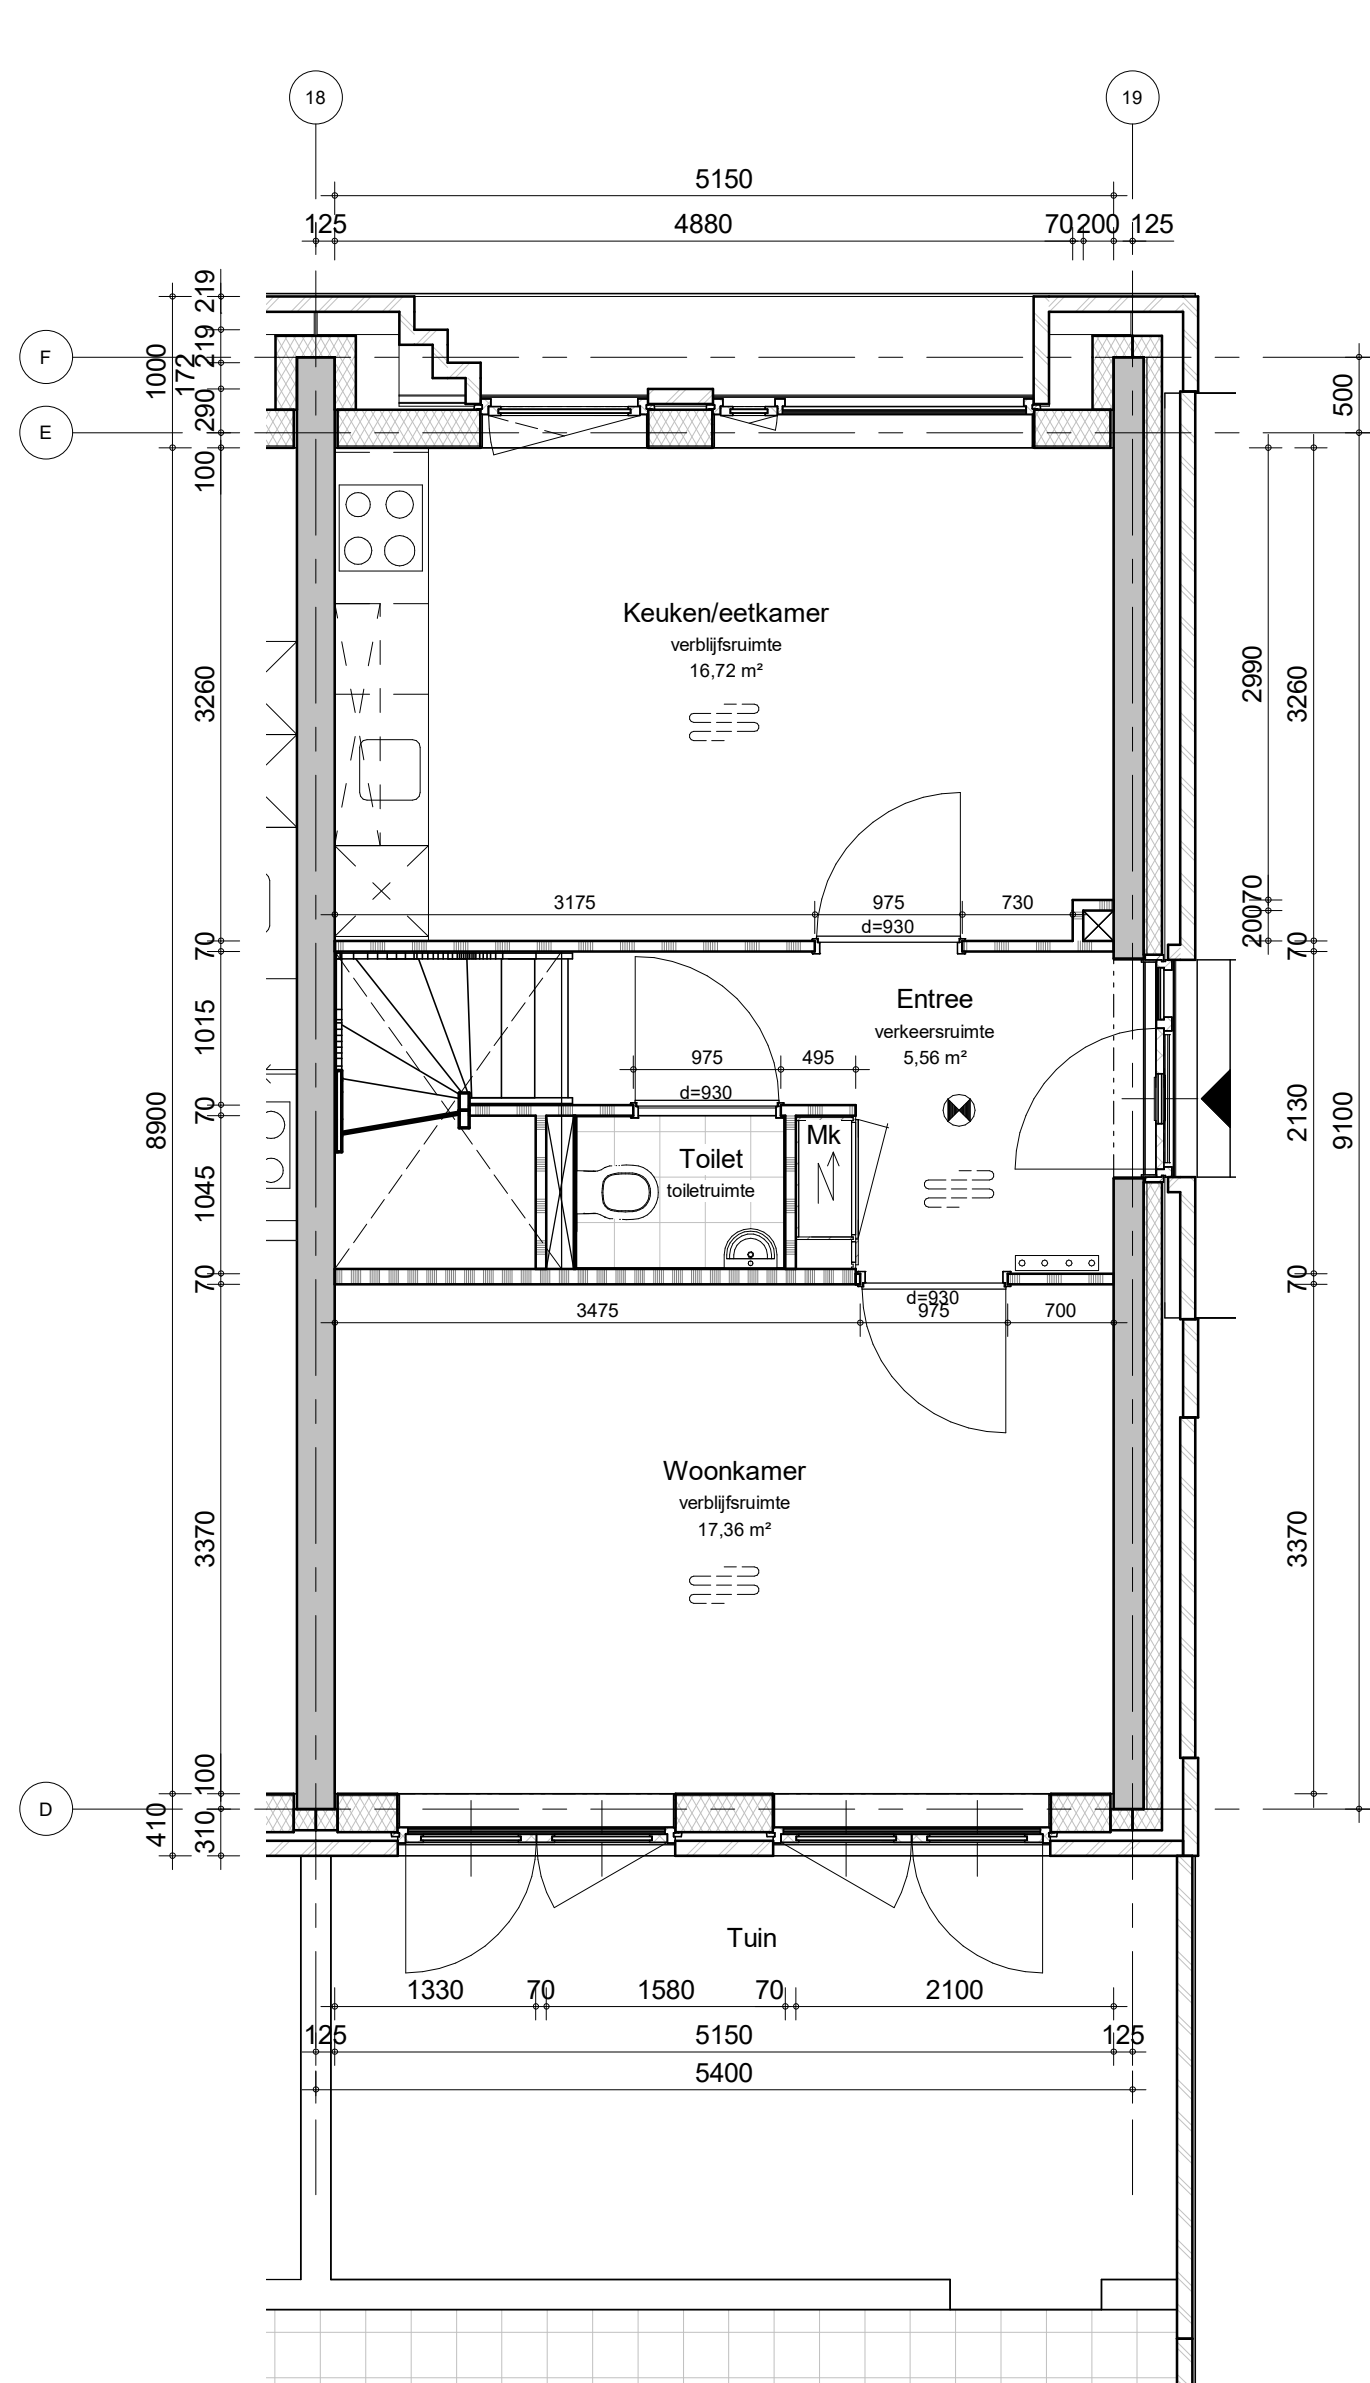

wijz.	datum	omschrijving	revisie	getekend	gecontroleerd
0	21-05-2021			SVe	Checker
project		adres		project nr	
Baronesse - Breda				8986	
omschrijving				peildatum	
Type G5					
tekening nr		schaal		wijziging fase	
B-UO-168		1:50		0 BA	
		status		formaat	
		Definitief		A2	



BAM Advies & Engineering
Runnenburg 12
Postbus 54
3980 CB Bunnik
(030) 6598933

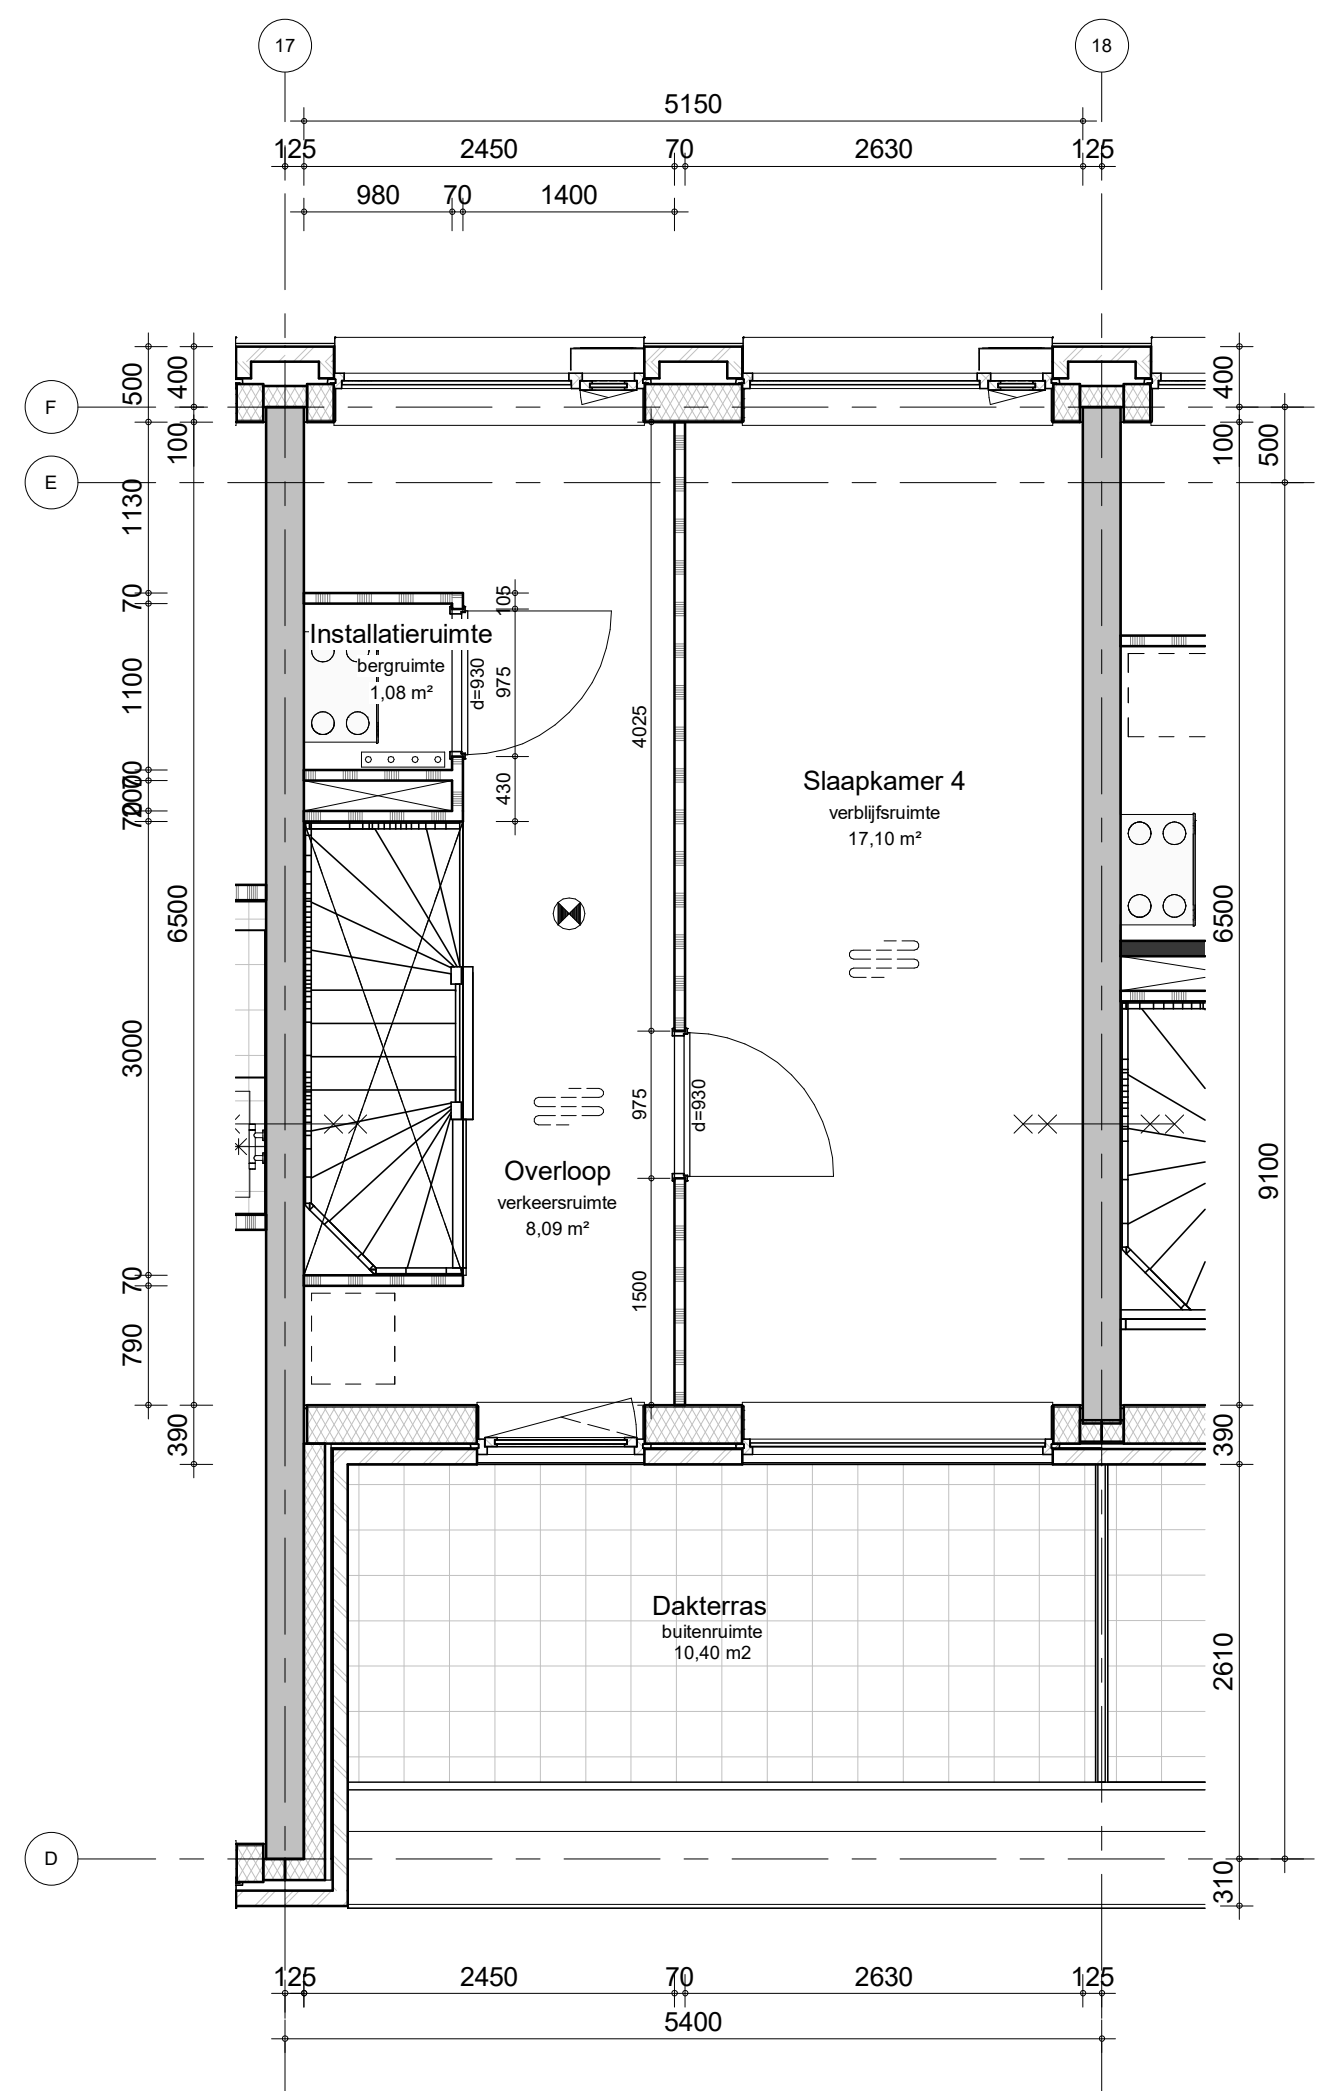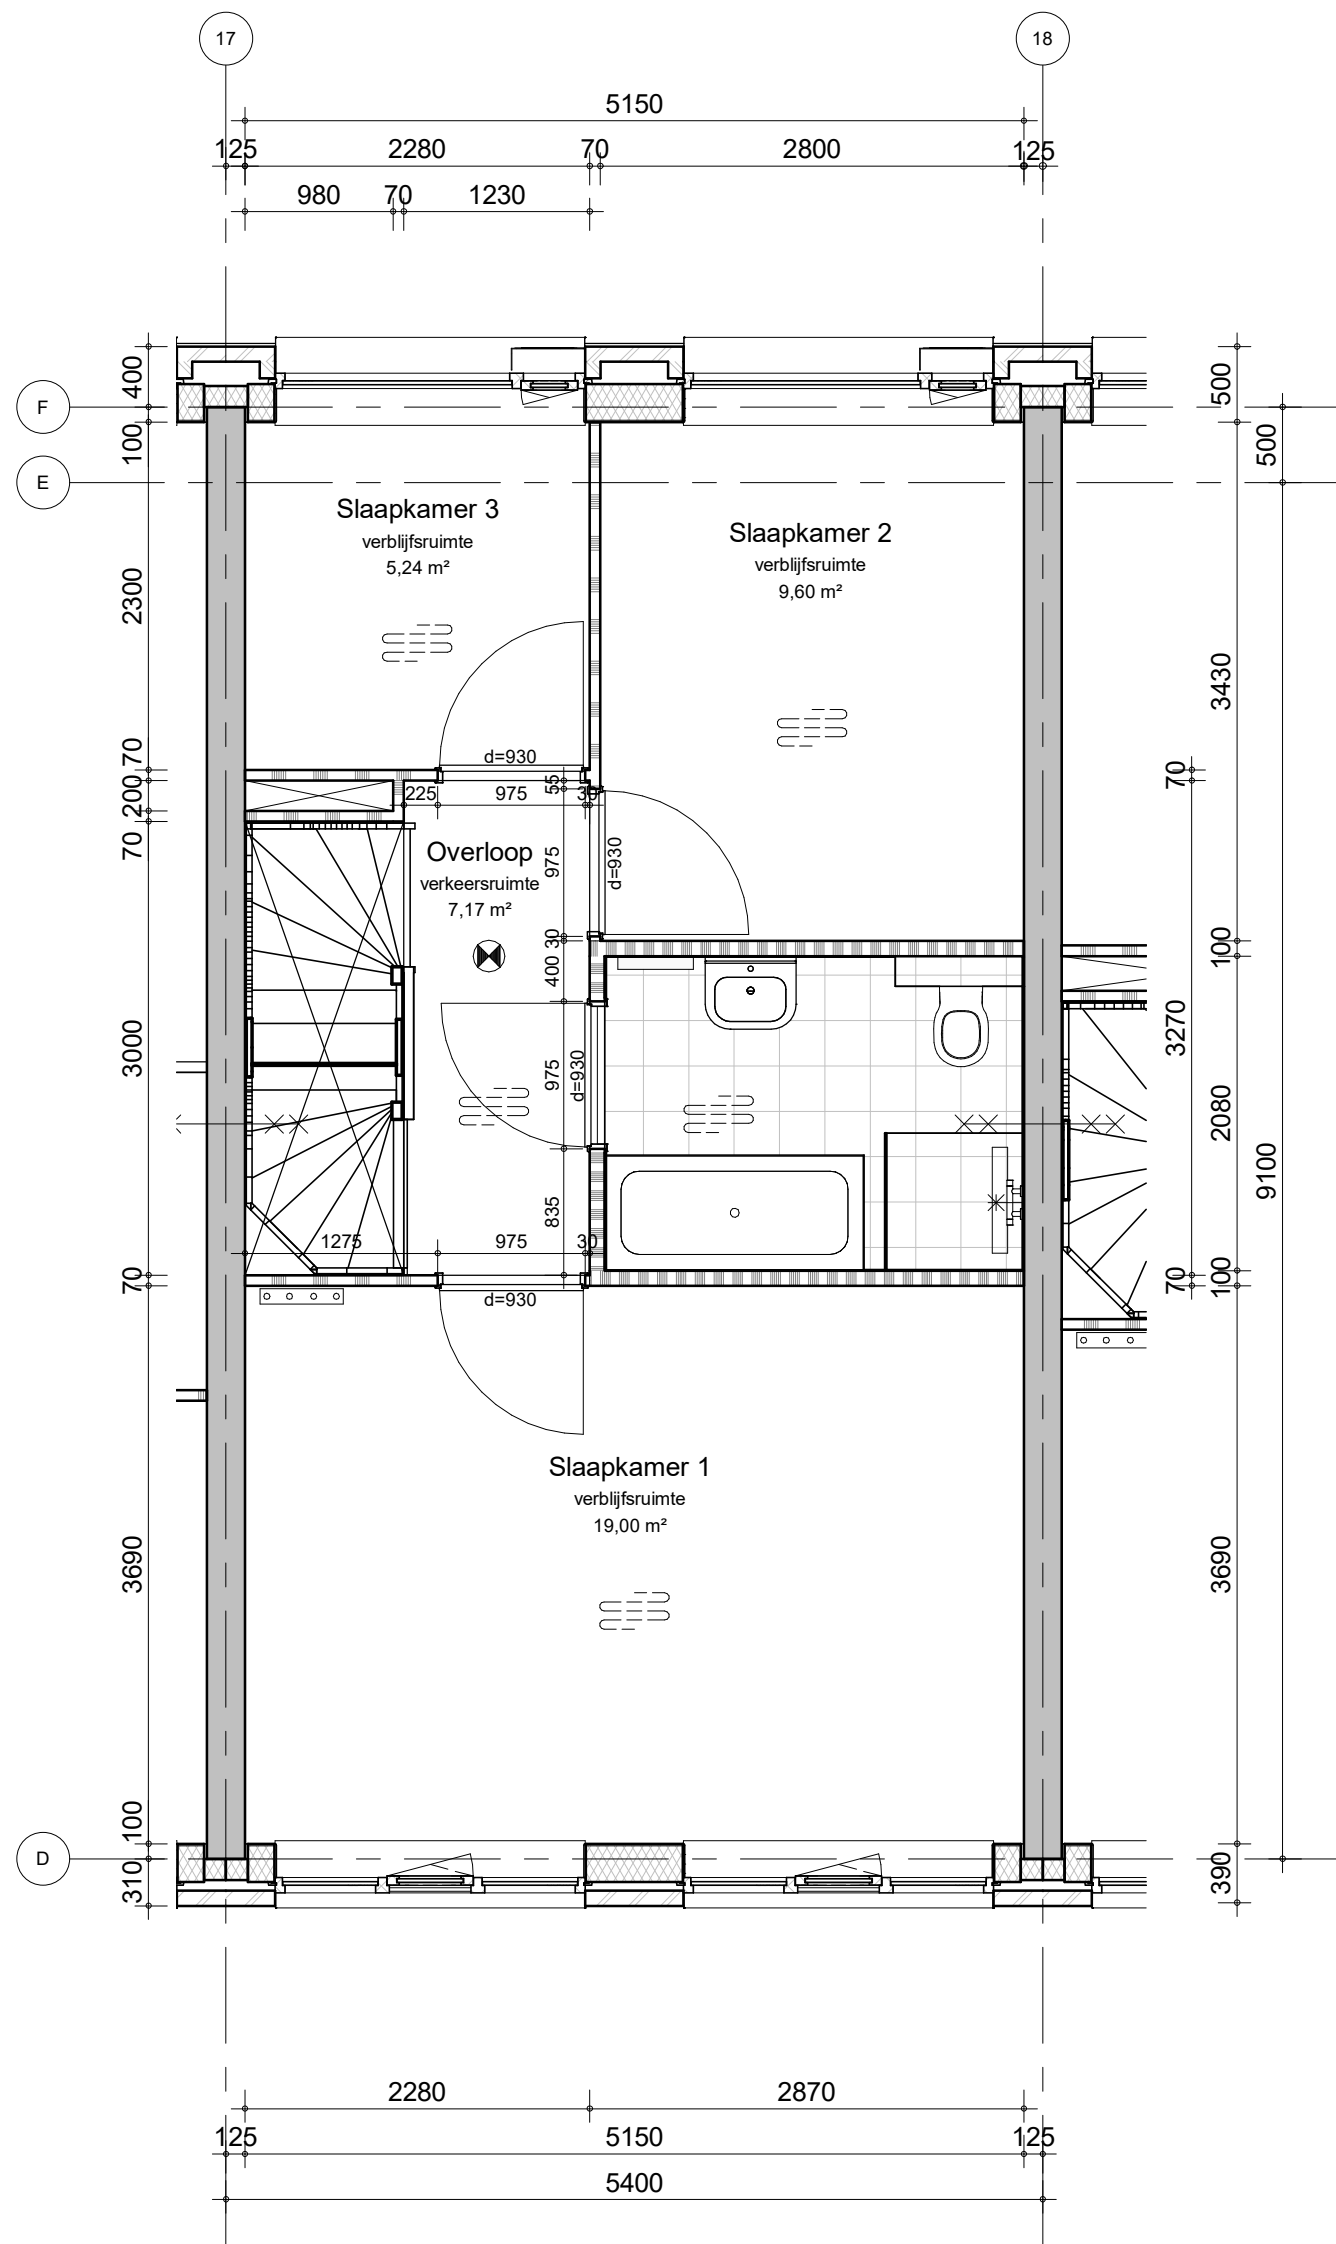
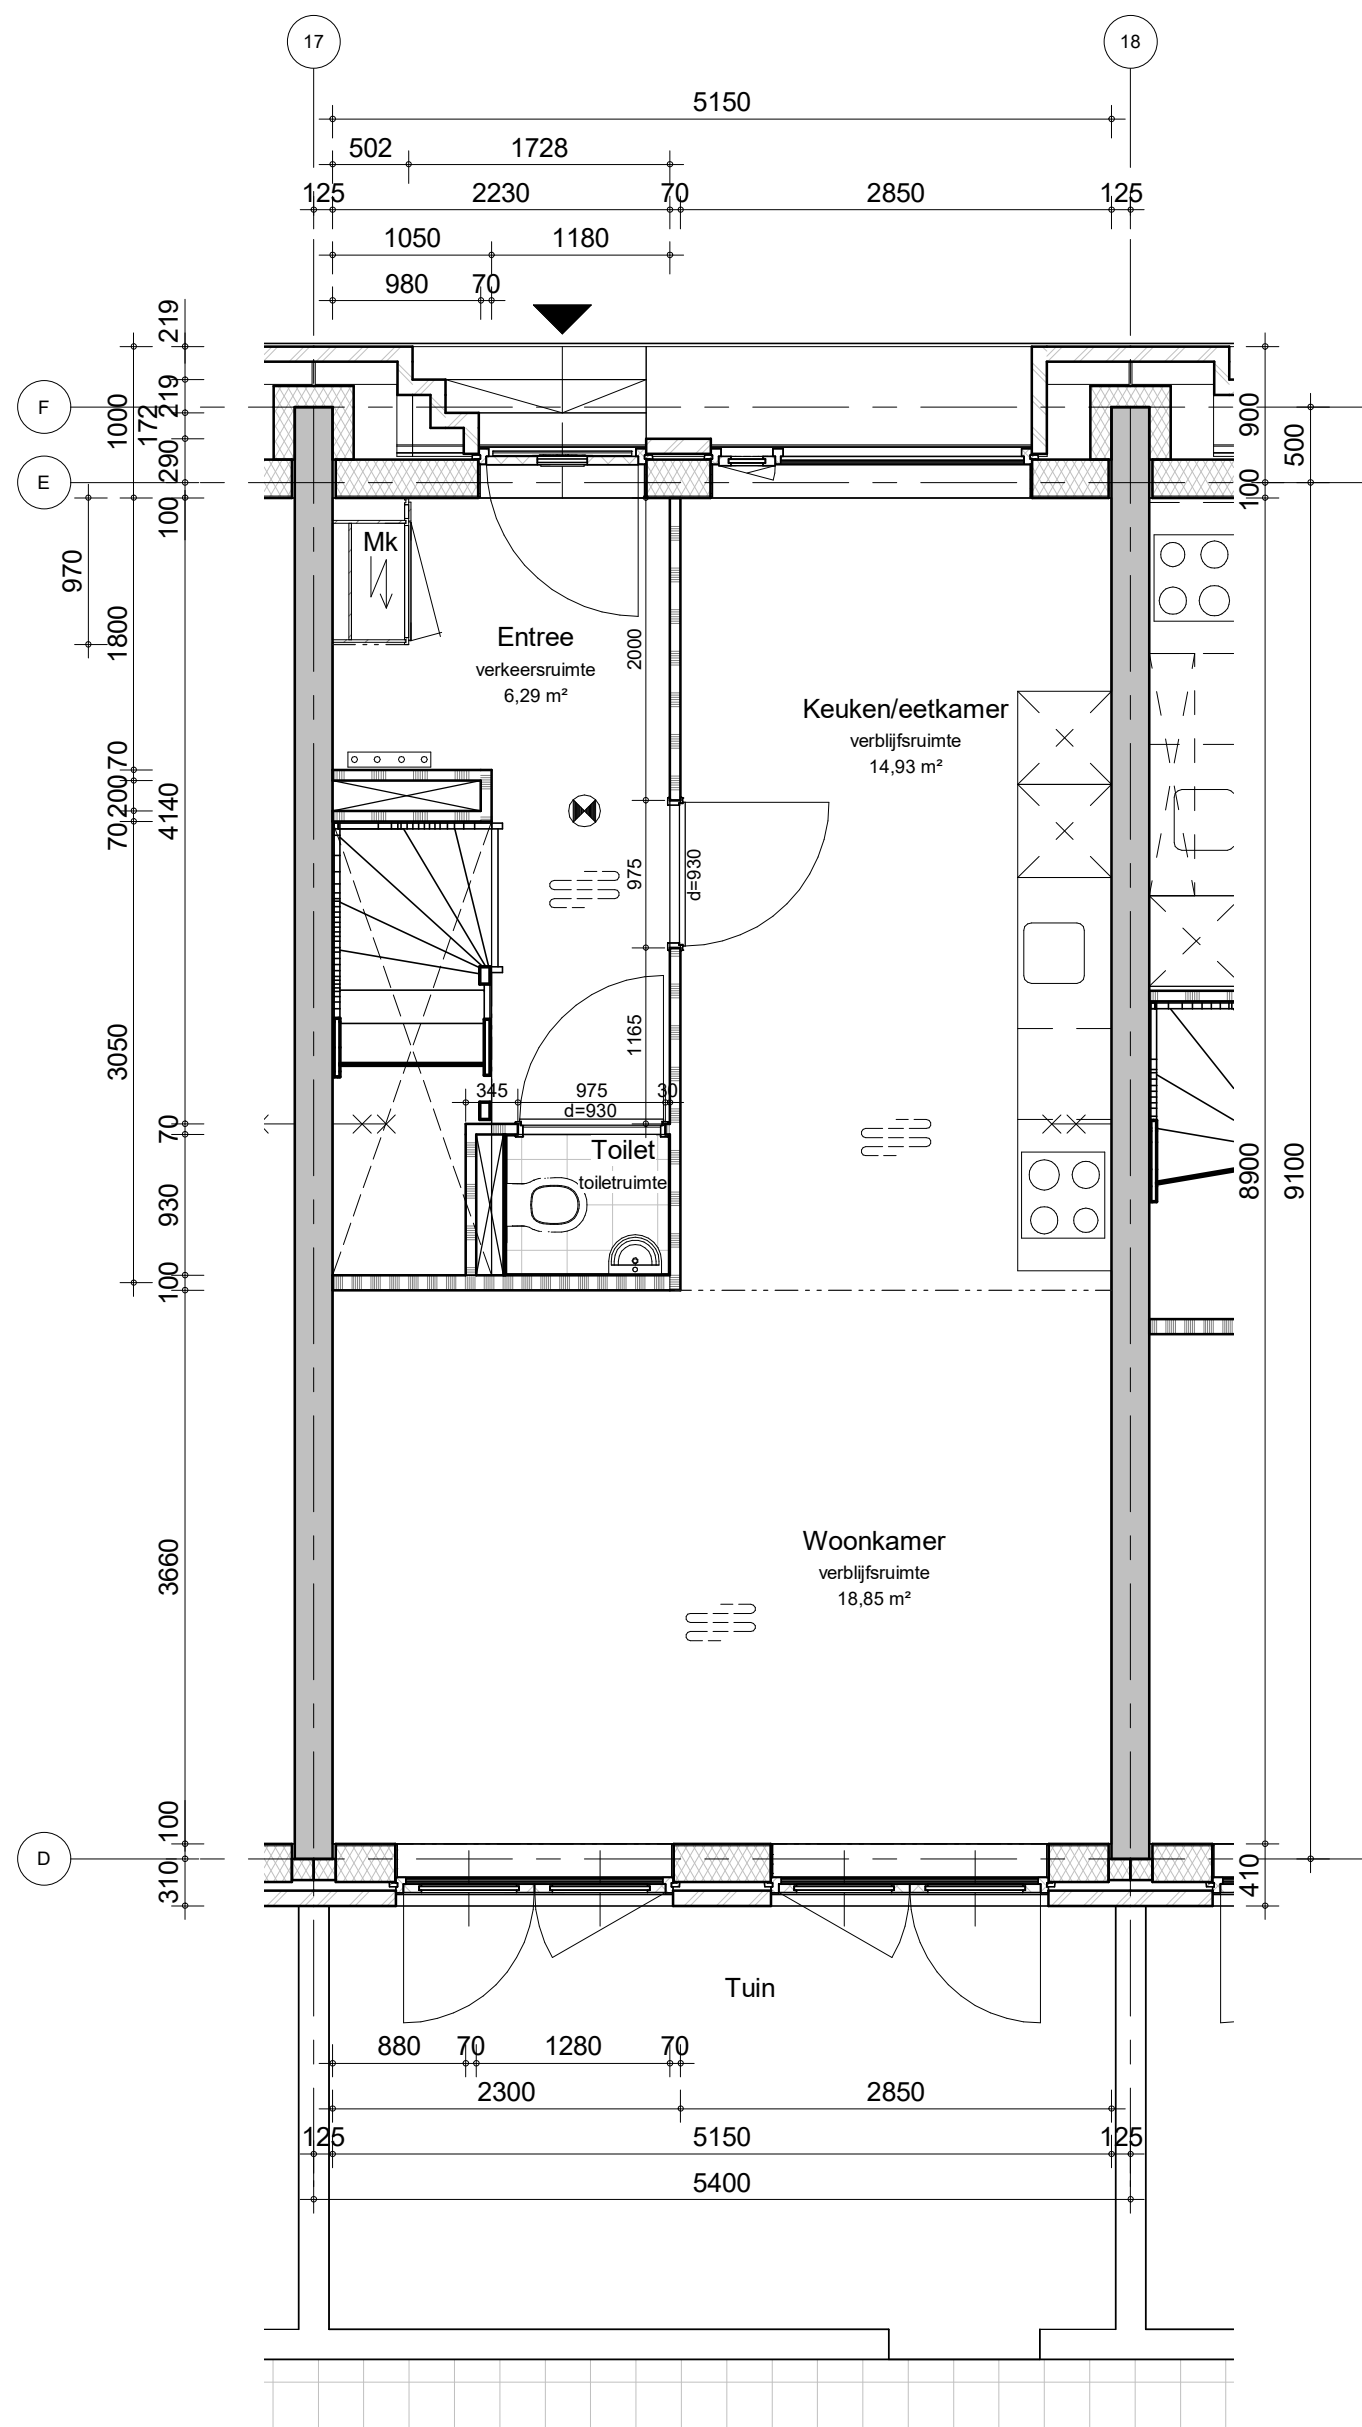


GBO: 127,8m²

wijz.	datum	omschrijving	revisie	getekend	gecontroleerd
0	21-05-2021			SVe	Checker
project		adres		project nr	
Baronesse - Breda				8986	
omschrijving				peildatum	
Type G6					
tekening nr		schaal		wijziging fase	
B-UO-169		1:50		0 BA	
		status		formaat	
		Definitief		A2	



BAM Advies & Engineering
Runnenburg 12
Postbus 54
3980 CB Bunnik
(030) 6598933

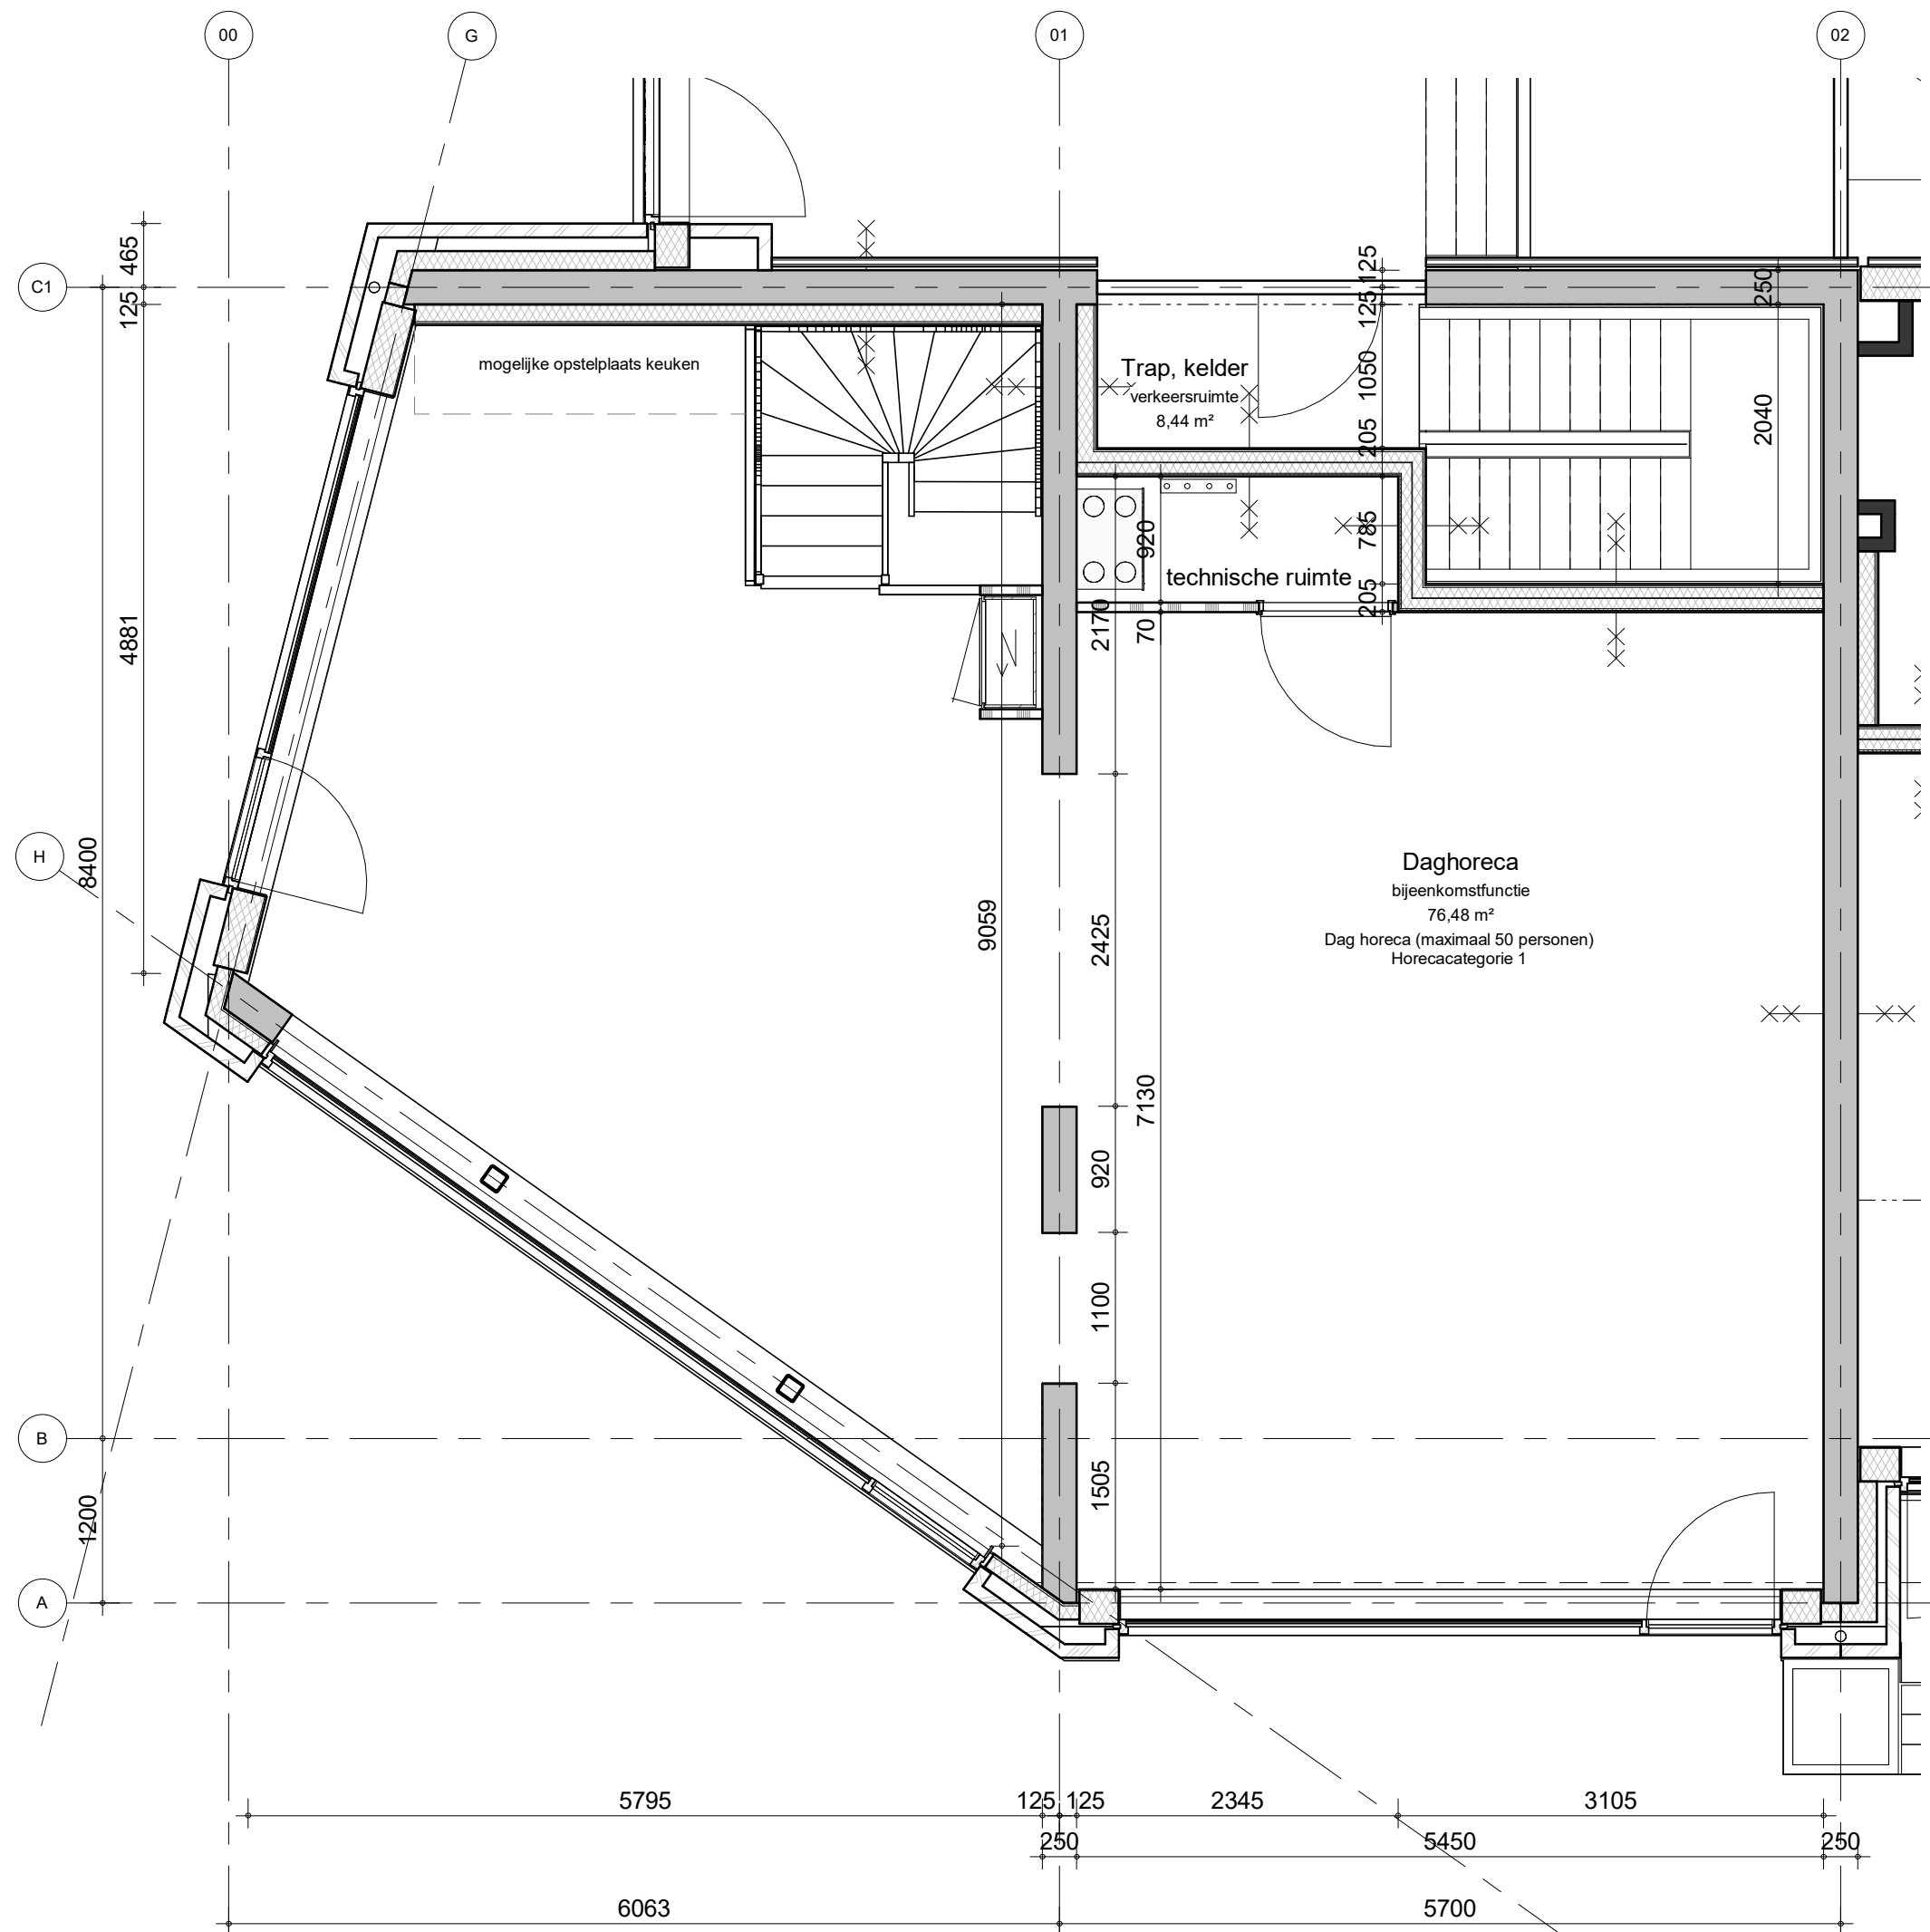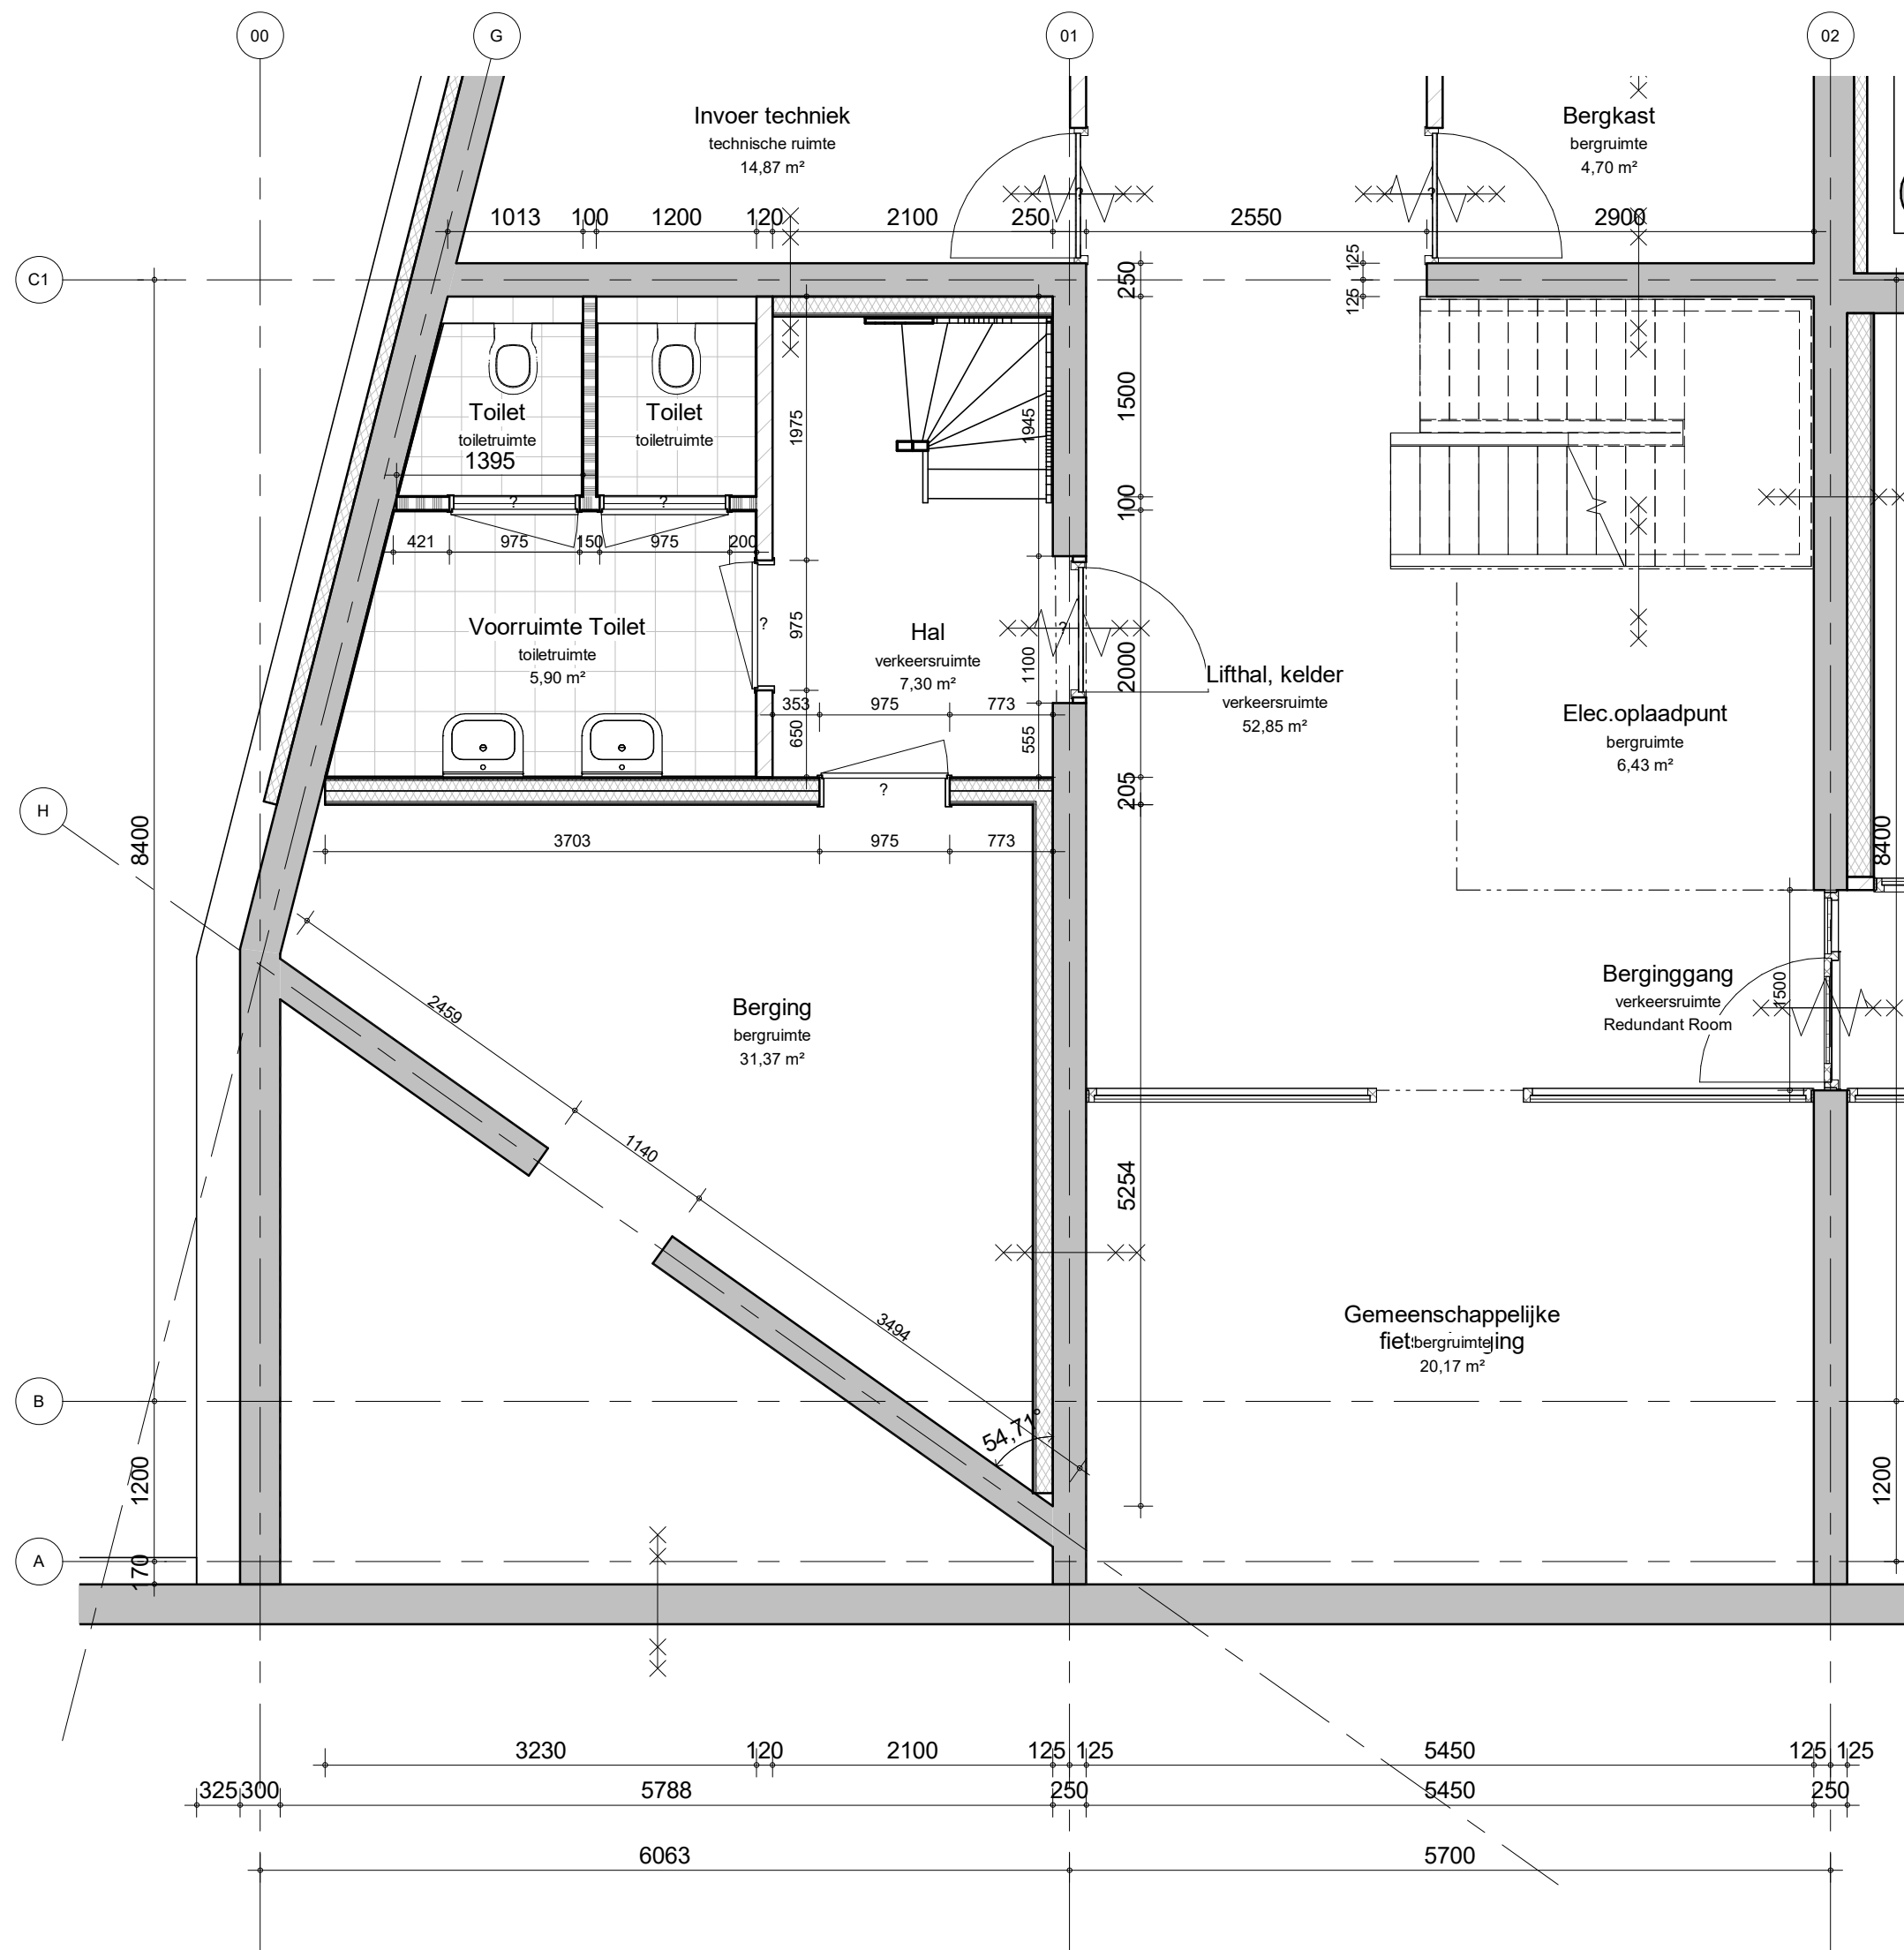

wijz.	datum	omschrijving	revisie	getekend	gecontroleerd
0	21-05-2021			SVe	Checker
project		adres		project nr	
Baronesse - Breda				8986	
omschrijving				peildatum	
HORECA					
tekening nr	schaal	wijziging	fase	status	formaat
B-UO-170	1:50	0	BA	Definitief	A2



BAM Advies & Engineering
Runnenburg 12
Postbus 54
3980 CB Bunnik
(030) 6598933