


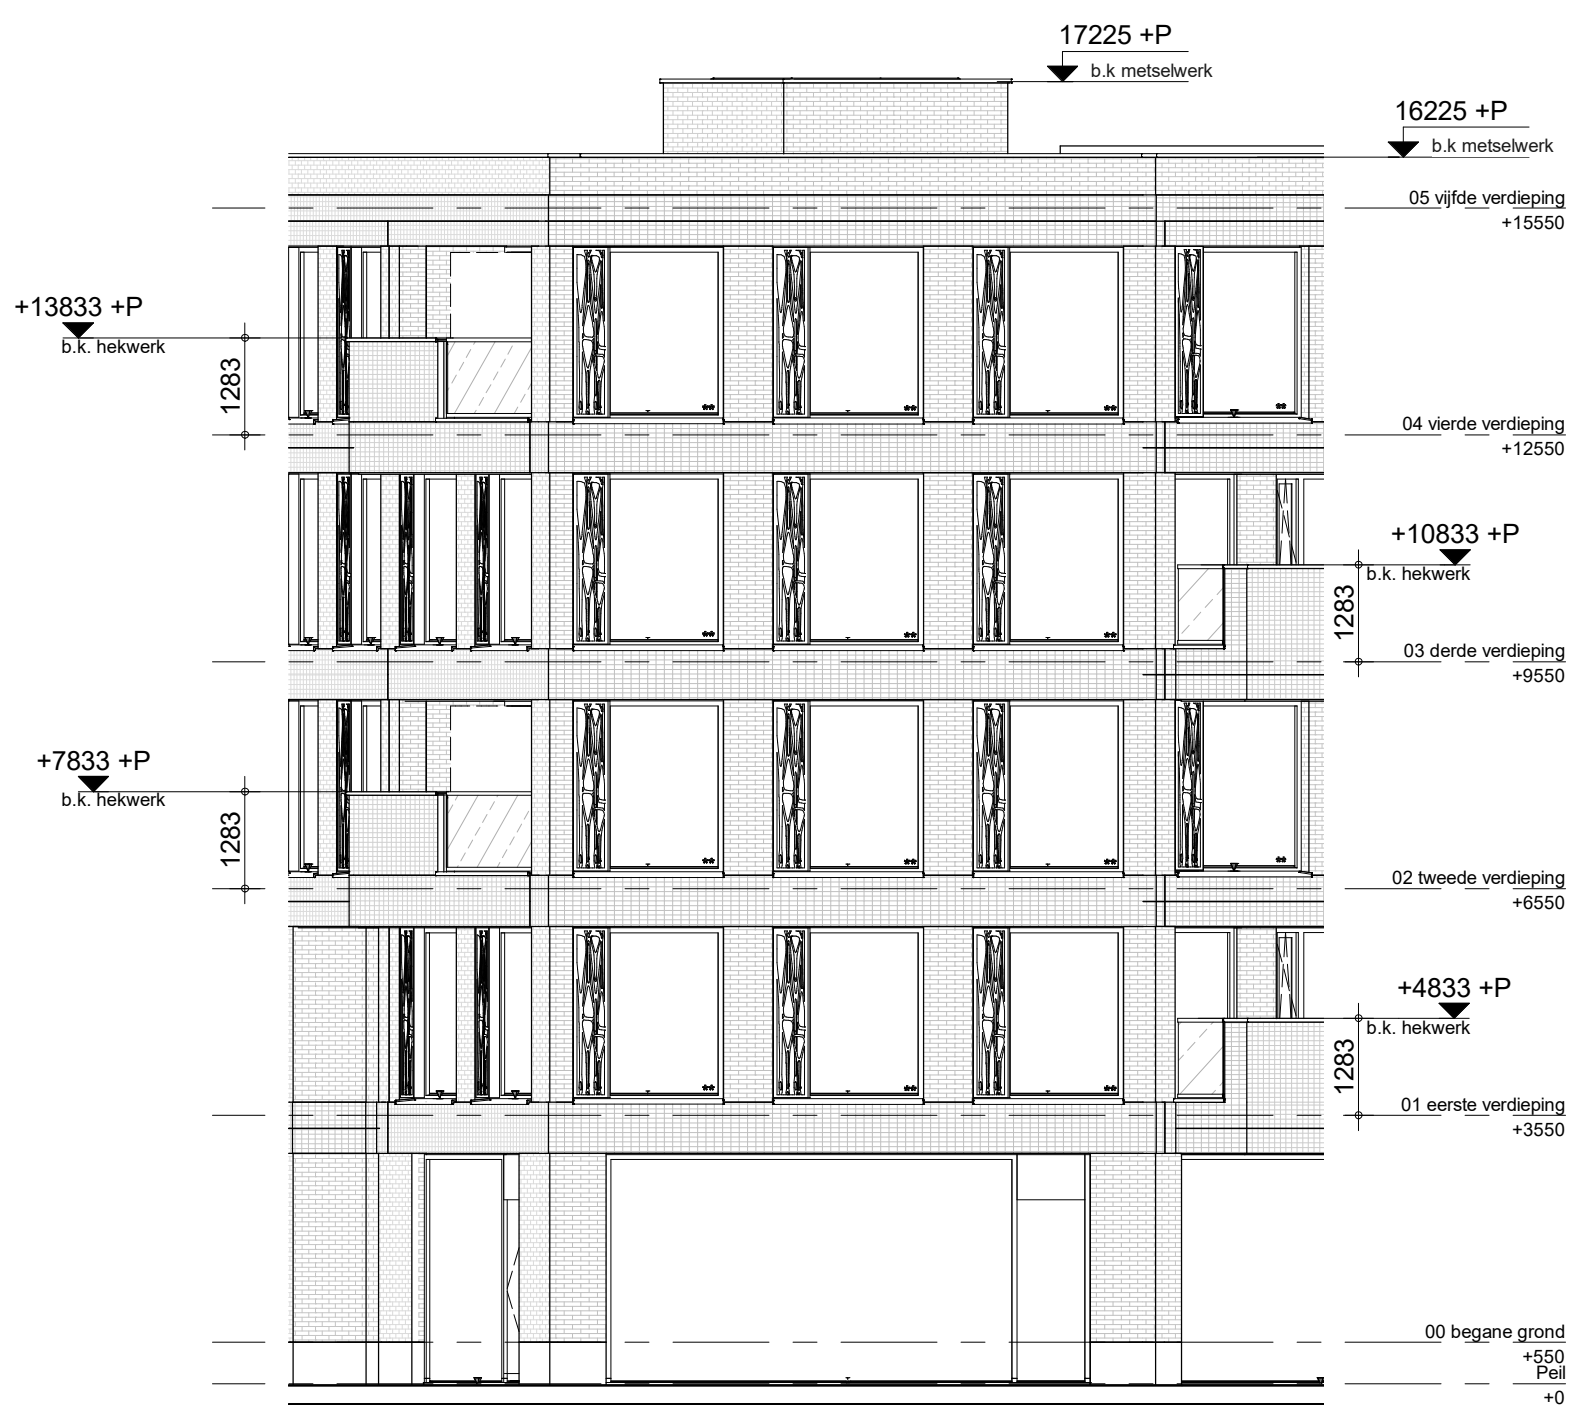

Gevel Zuidzijde



Gevel Kop Entree



Gevel Kop



Gemeente Breda

Bijlage bij besluit

Z2020-006942-V01

getekend

gecontroleerd

Ven L

wijz.	datum	omschrijving	revisie	SVe	Checker
0	23-02-2021				
project				adres	
Baronesse - Breda				project nr	
				8986	
omschrijving				peildatum	
Gevel Zuidzijde + gevel Kop					

tekening nr	schaal	wijziging	fase	status	formaat
B-UO-200	1:100	0	BA	Definitief	A1




BAM Advies & Engineering

Rijnburg 12


Postbus 54

3980 CB Bunnik

(030) 6598933

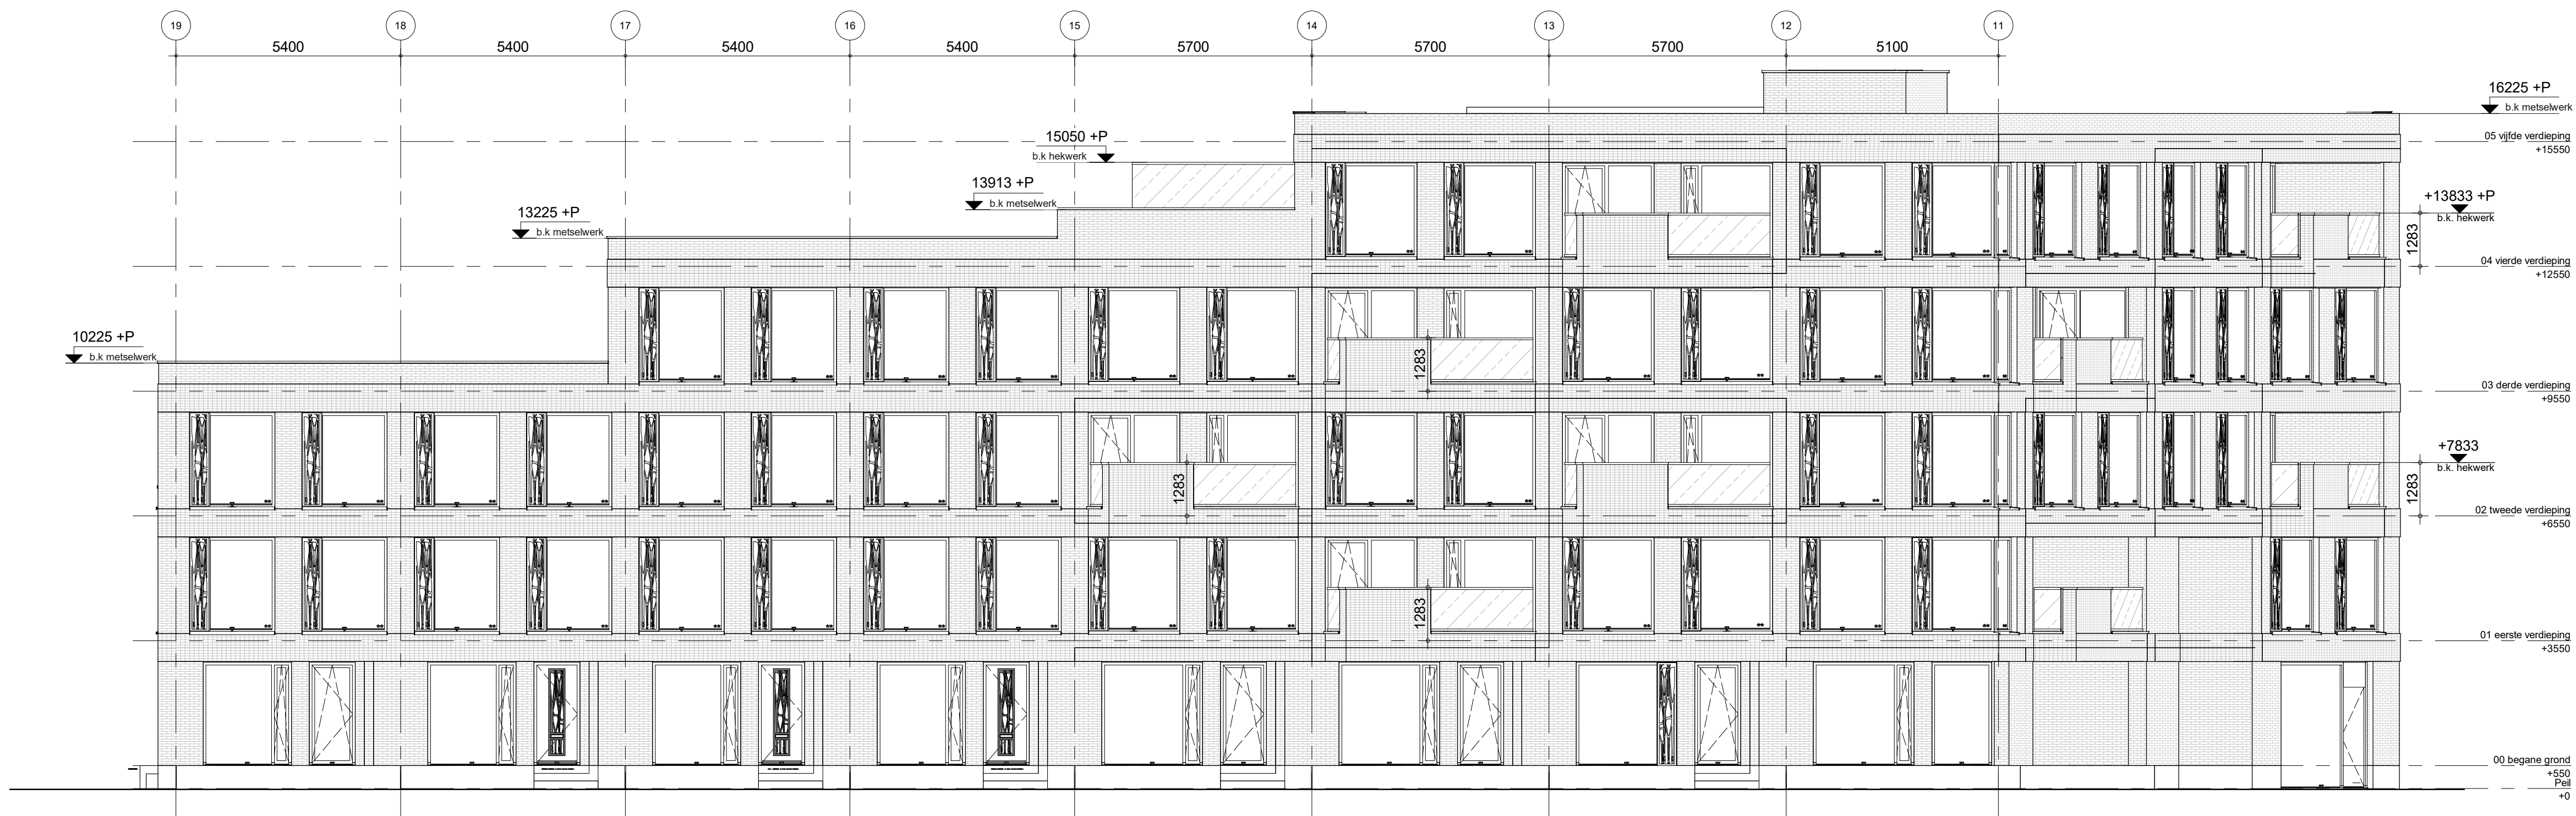

Gevel Stationslaan

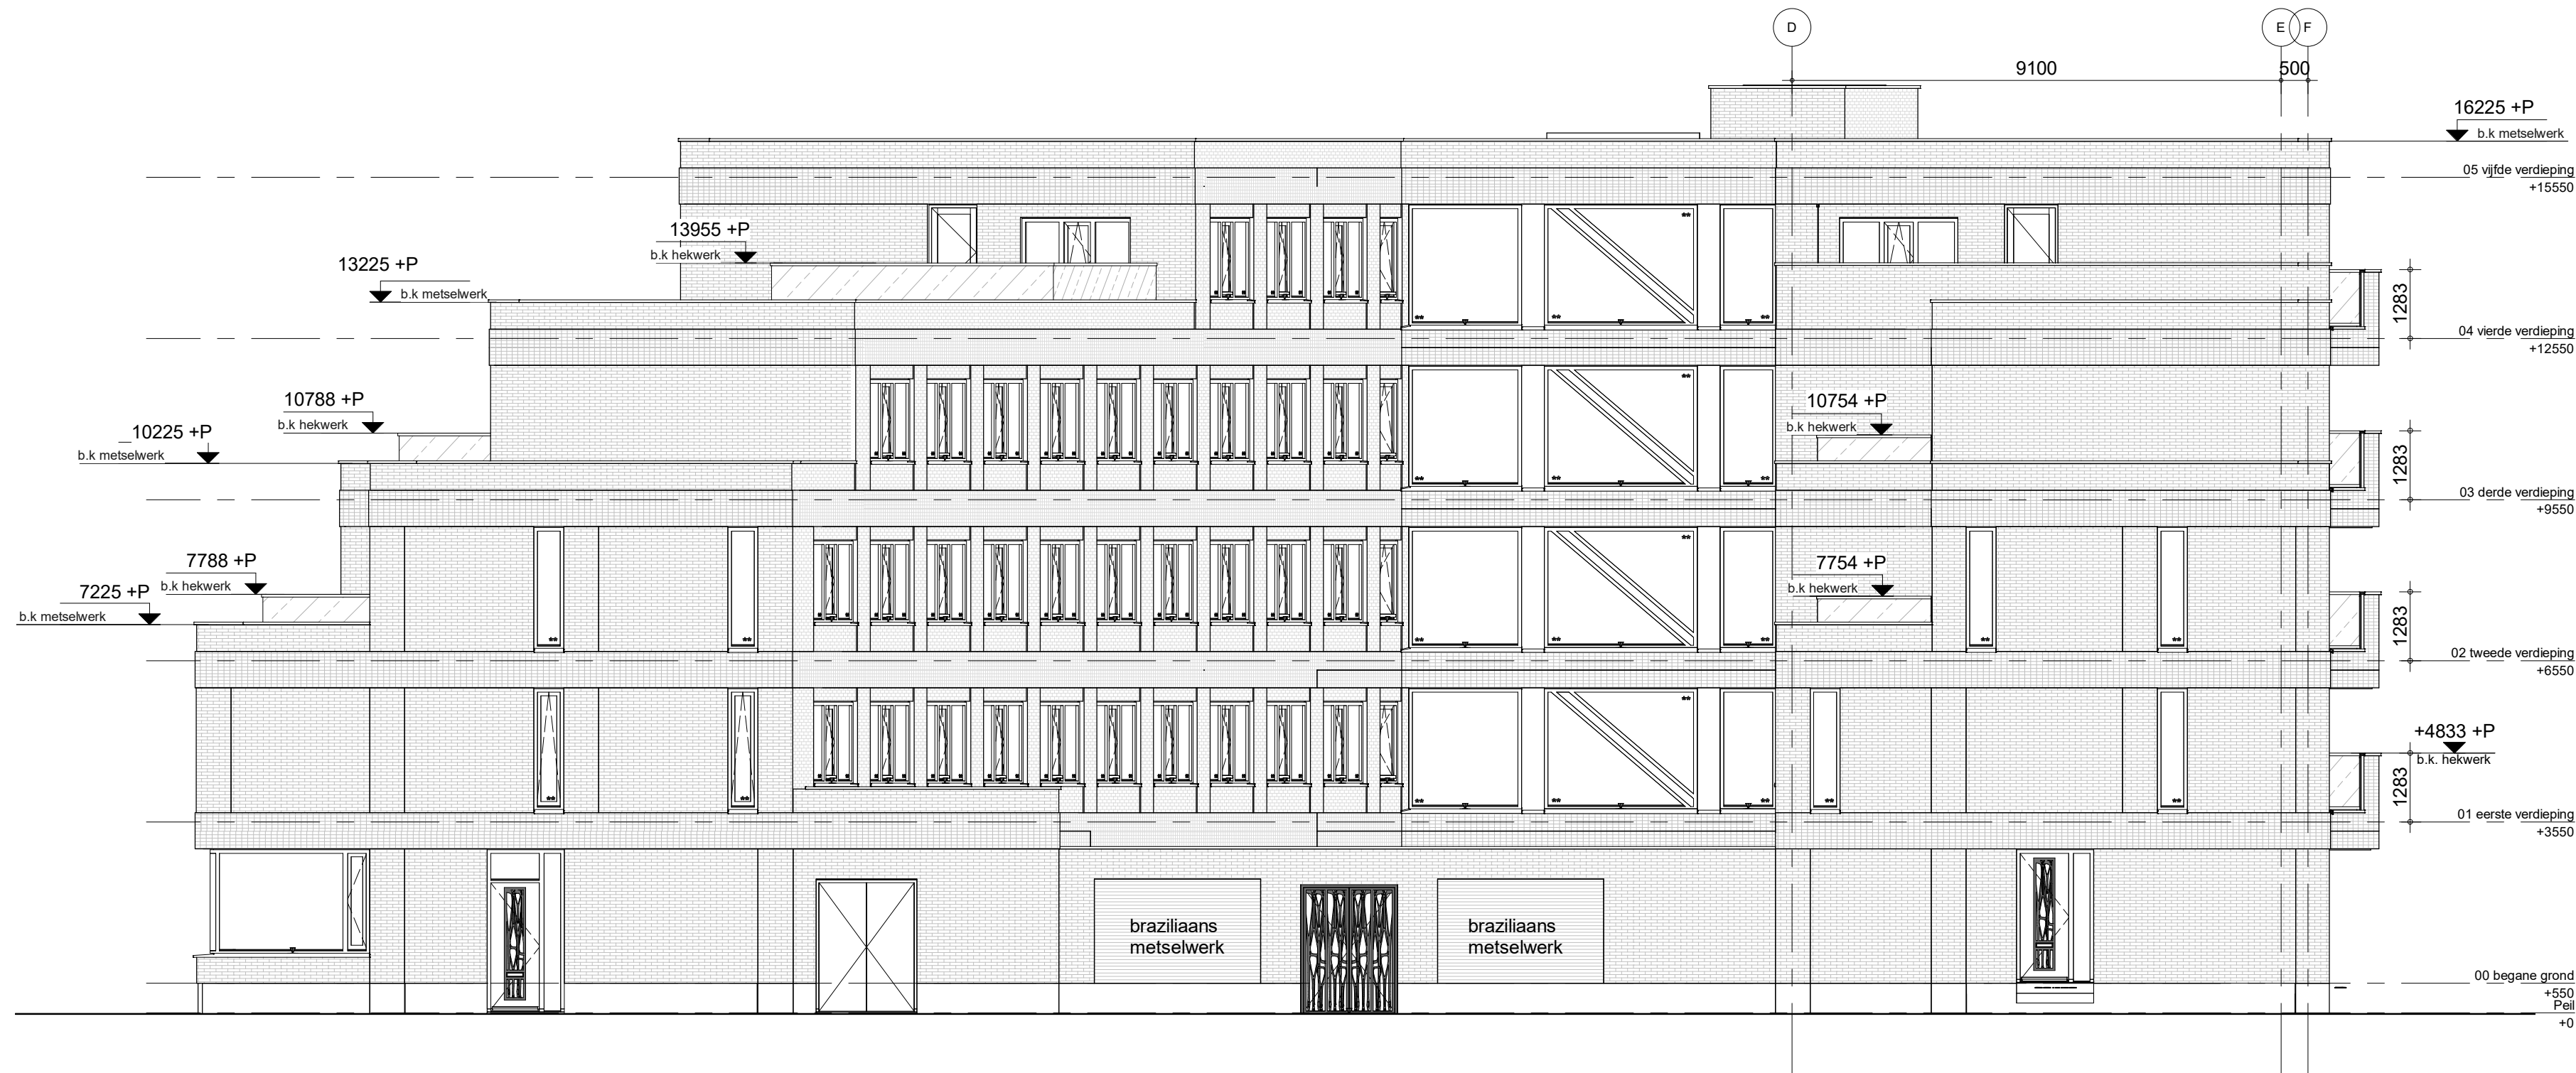

Gevel Oost

wijz.	datum	omschrijving	revisie	getekend	gecontroleerd
0	23-02-2021			SVe	Checker
project		adres		project nr	
Baronesse - Breda				8986	
deelproject				deelcode	
		omschrijving		peildatum	
		Gevel Stationslaan			


tekening nr	schaal	wijziging	fase	status	formaat
B-UO-201	1:100	0	BA	Definitief	A1




BAM Advies & Engineering
Rijnenburg 12
Postbus 54
3980 CB Bunnik
(030) 6598933



Binnengevel Zuidzijde1

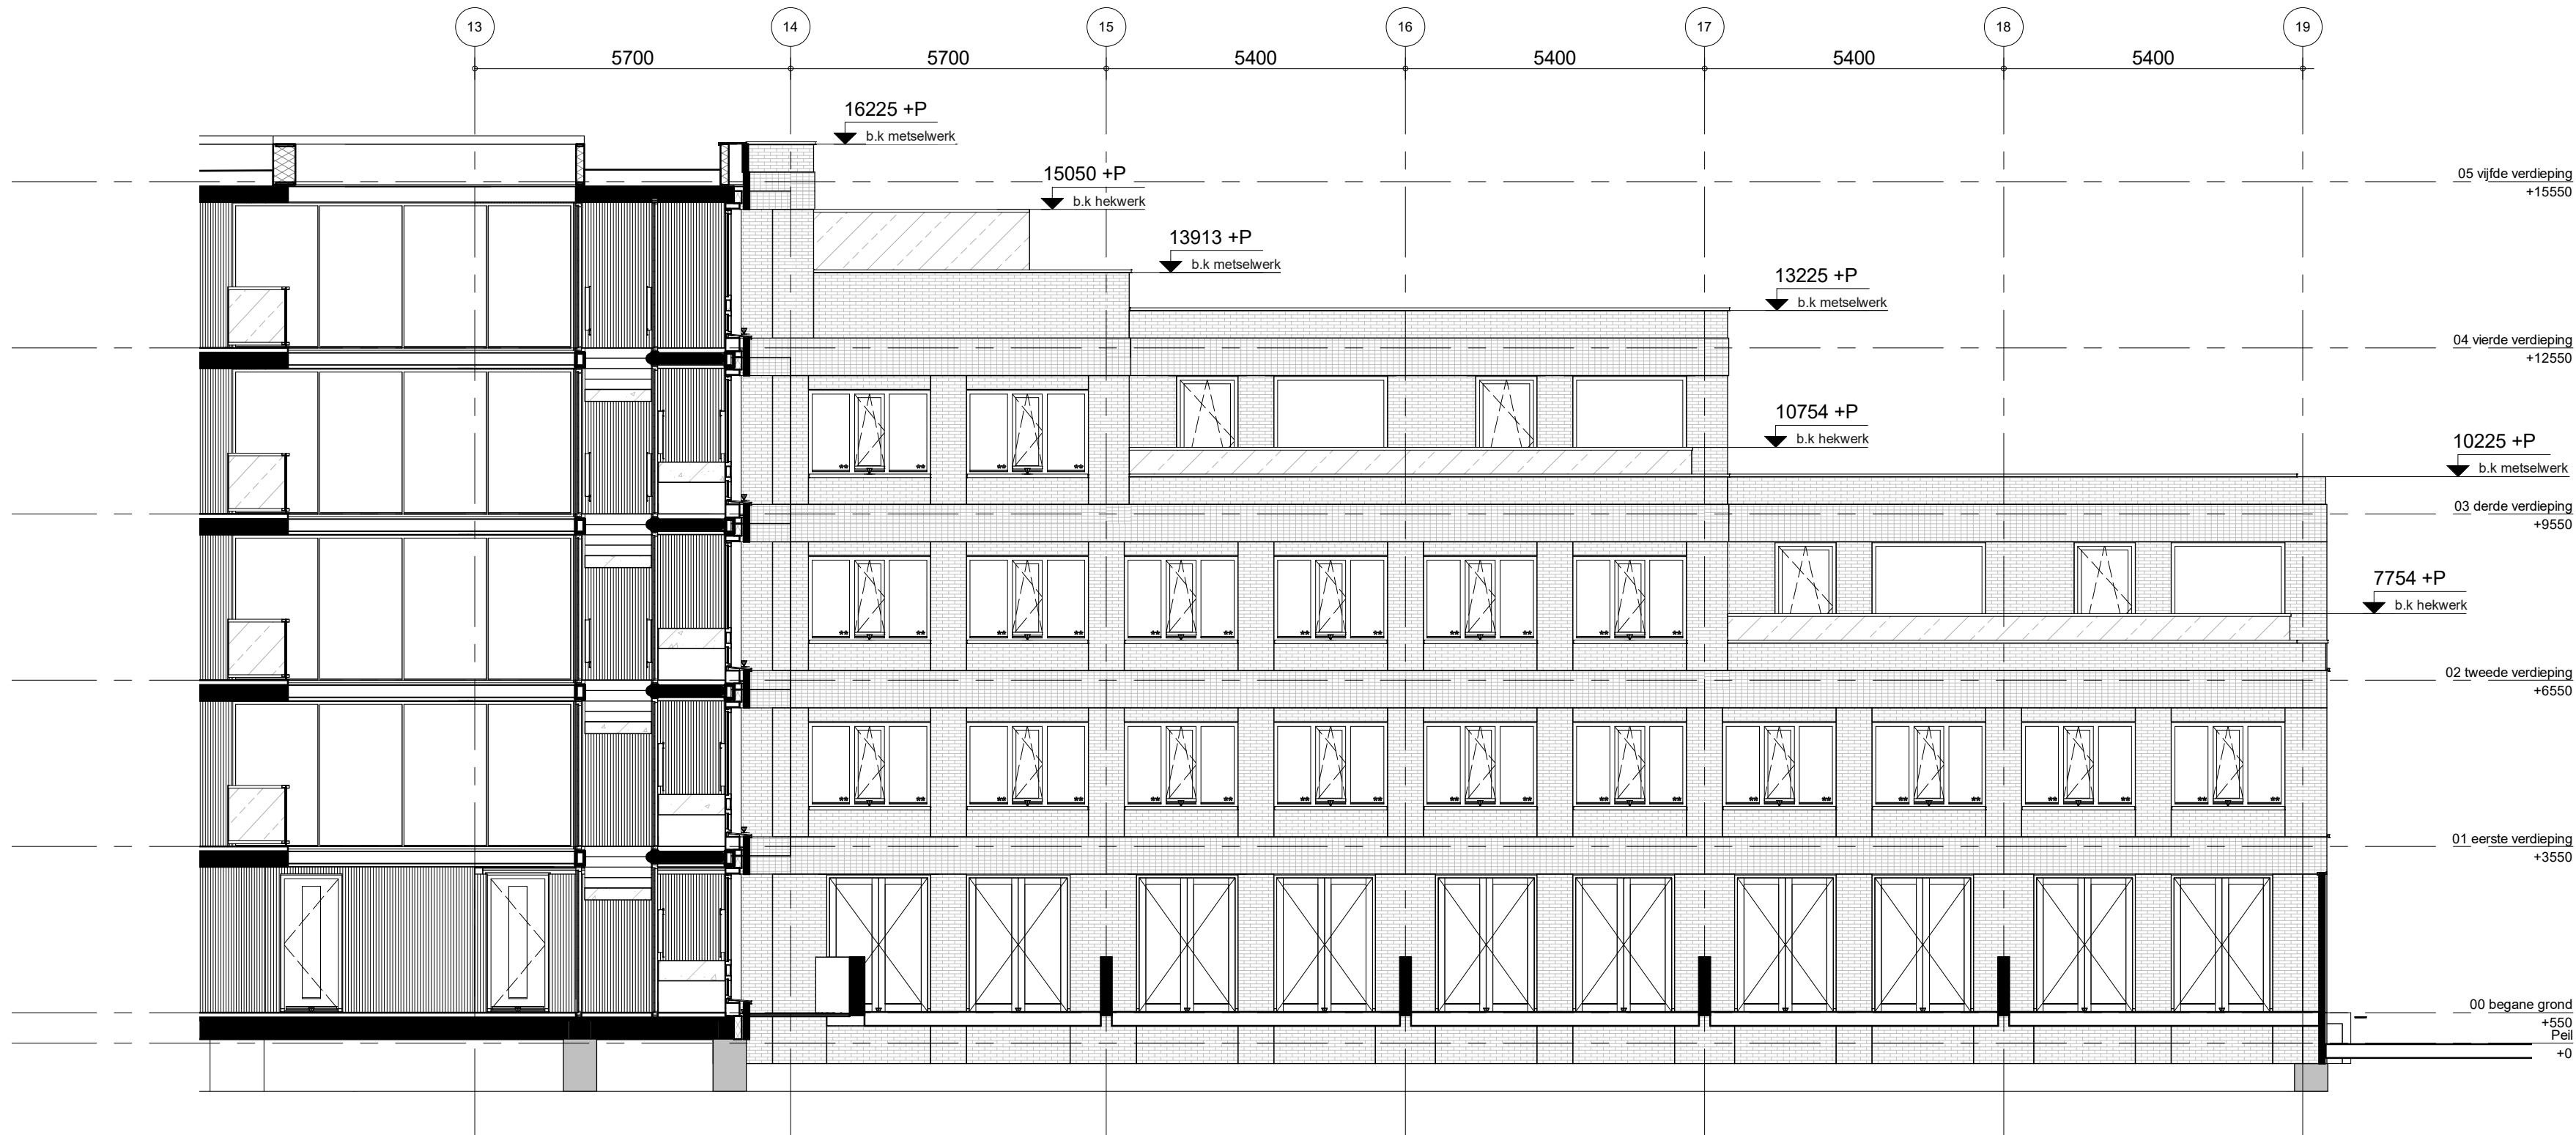

Binnengevel Stationslaan1

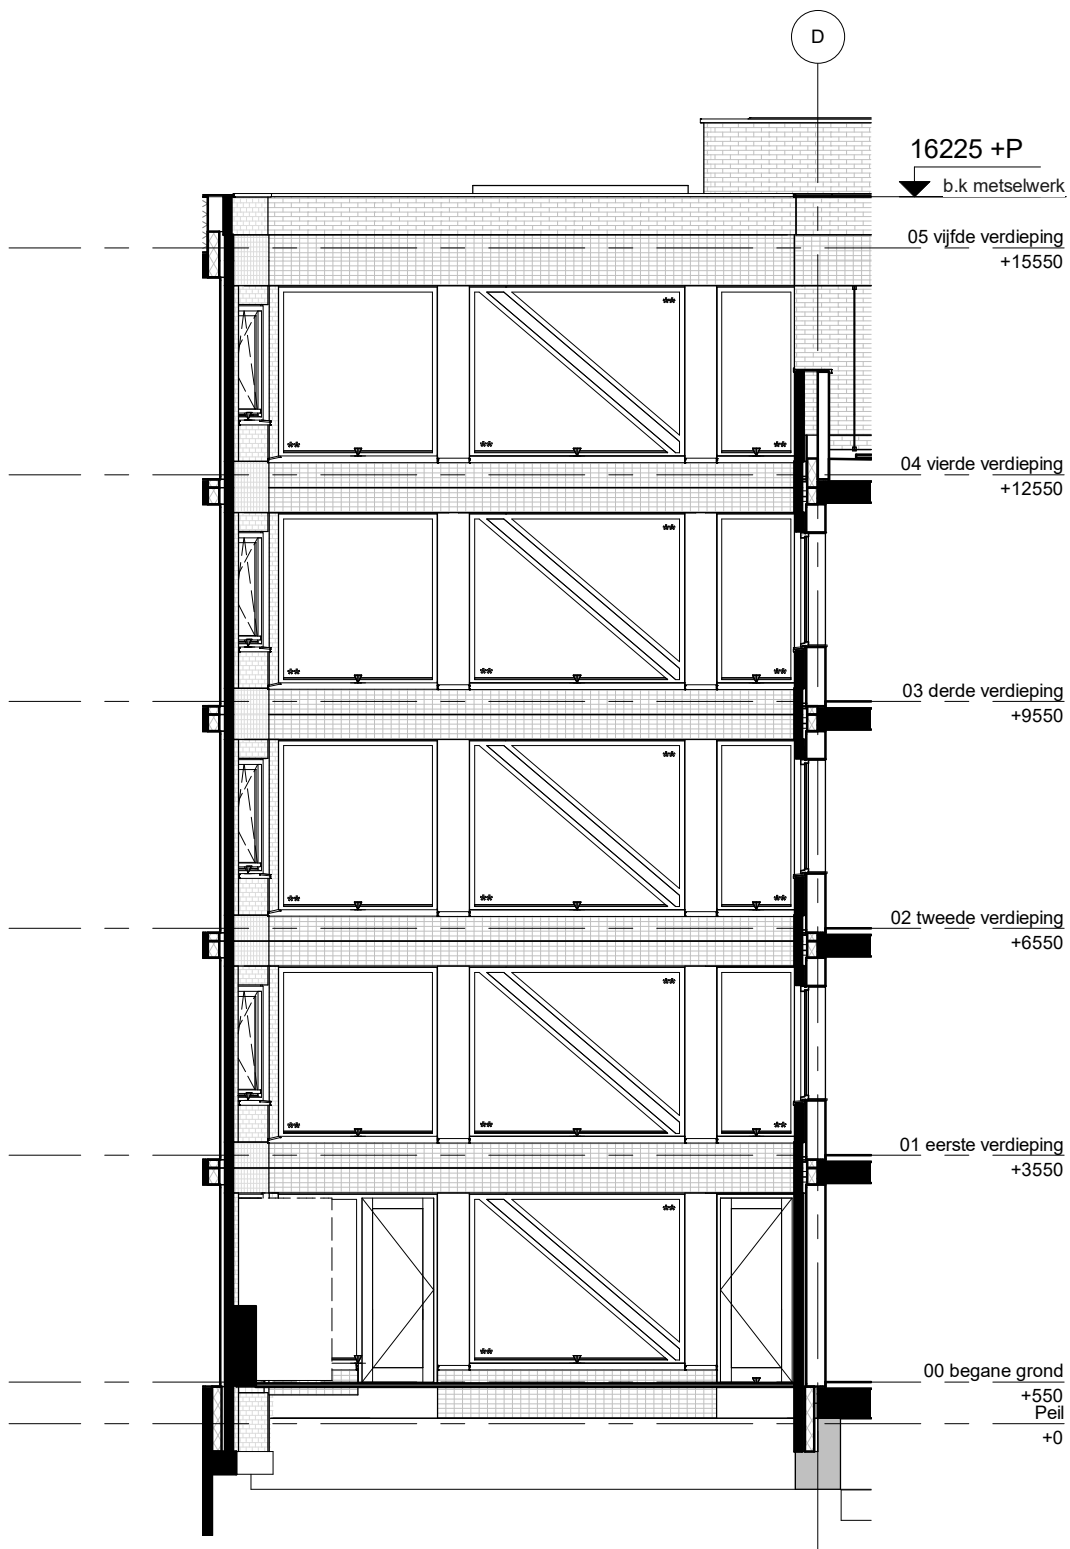

binnengevel trappenhuis1

wijz.	datum	omschrijving	revisie	getekend	gecontroleerd
-------	-------	--------------	---------	----------	---------------

0	23-02-2021			SVe	Checker
---	------------	--	--	-----	---------

project	adres	project nr
Baronesse - Breda		8986

omschrijving	peildatum
Binnengevels Stationslaan + Zuidzijde	

tekening nr	schaal	wijziging	fase	status	formaat
B-UO-203	1:100	0	BA	Definitief	A1



BAM Advies & Engineering
Rijnenburg 12
Postbus 54
3980 CB Bunnik
(030) 6598933