

Tekeningenlijst BA details					
Tek.nr.	Omschrijving	Formaat	Schaal	Datum	Status
B-UO-400	Principe details	A3	n.v.t.	11-12-2020	Definitief
B-UO-400a	Detail uitgangspunten	A3	1:5	11-12-2020	Definitief
B-UO-400b	Detail aanduiding	A3	n.v.t.	11-12-2020	Definitief
B-UO-400c	Detail aanduiding	A3	n.v.t.	11-12-2020	Definitief
B-UO-401	Detail 001	A3	1:5	11-12-2020	Definitief
B-UO-402	Detail 002	A3	1:5	11-12-2020	Definitief
B-UO-403	Detail 003	A3	1:5	11-12-2020	Definitief
B-UO-404	Detail 004	A3	1:5	11-12-2020	Definitief
B-UO-405	Detail 005	A3	1:5	11-12-2020	Definitief
B-UO-406	Detail 006	A3	1:5	11-12-2020	Definitief
B-UO-407	Detail 007	A3	1:5	11-12-2020	Definitief
B-UO-408	Detail 008	A3	1:5	11-12-2020	Definitief
B-UO-409	Detail 009	A3	1:5	11-12-2020	Definitief
B-UO-410	Detail 010	A3	1:5	11-12-2020	Definitief

project		adres			project nr	
La Baronesse - Breda		Gemeente Breda			8986	
tekening nr	B-UO-400	schied	wijziging	fase	status	formaat
	Bijlage bij besluit	n.v.t.	0	BA	Definitief	A3
Z2020-006942-V01		BAM Advies & Engineering				
		Runnenburg 12 Postbus 54 3980 CB Bunnik (030) 6598933				
		Ven L				

Uitgangspunten:


- Peil =0 = 2350 +NAP
- bergingen/ parkeren laag -1: 3240-P = 890-NAP
- bk entree/horeca: Peil=0 = 2350+NAP
- begane grond: 550+P = 2900+NAP
- 1e verderdieping: 3550+P = 5900+NAP

- woningscheidende wanden: 250mm
- kopgevel wanden: 200/250mm
- verdiepingvloeren: 280mm
- afwerkdekvloer: 90mm (25mm PS + 65mm anhydriet)
- lagenmaat: 62,5mm (3000:48) (bk. dekvloer = ok. steen)
- start lagenmaat: Peil

- Rc gevel: 5,0 m².K/W
- Rc binnengevel: 5,0 m².K/W
- Rc kopgevel: 5,0 m².K/W
- Rc dak: 6,0 m².K/W
- Rc bg vloer: 3,5 m².K/W

- Gevel maatvoering:
- langsgevel negge: 175mm: gevel totaal: 500mm
 - kopgevel negge 175mm: gevel totaal: 560mm
 - binnengevel totaal: 316mm


- Materiaal:
- kozijnen: hout 67x102mm, tenzij anders vermeld
 - HSB binnenblad
 - metselwerk buitenblad
 - waterslagen: aluminium in kleur
 - daktrim: aluminium in kleur gemoffeld
 - binnenwanden: gibo

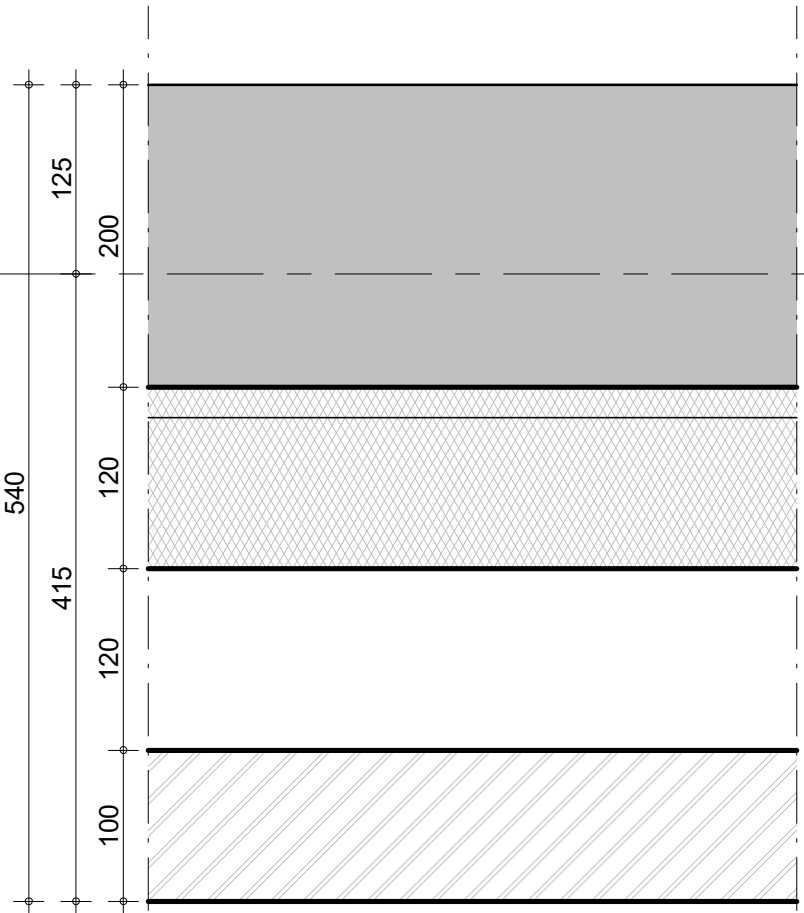

Kopgevelopbouw

- binnenbeplating conform bestek d=12,5mm
- PE-folie 0,15mm
- stijl+regelwerk 38x240mm rondom volhout; tussenstijlen I-liggers
- minerale wol
- dampdoorlatende waterkerende folie
- luchtsouw 58/147mm
- spouwankers A4 rvs, 4/m² 4mm
- metselwerk


* kozijnen zijn voorzien van dubbele kierdichting

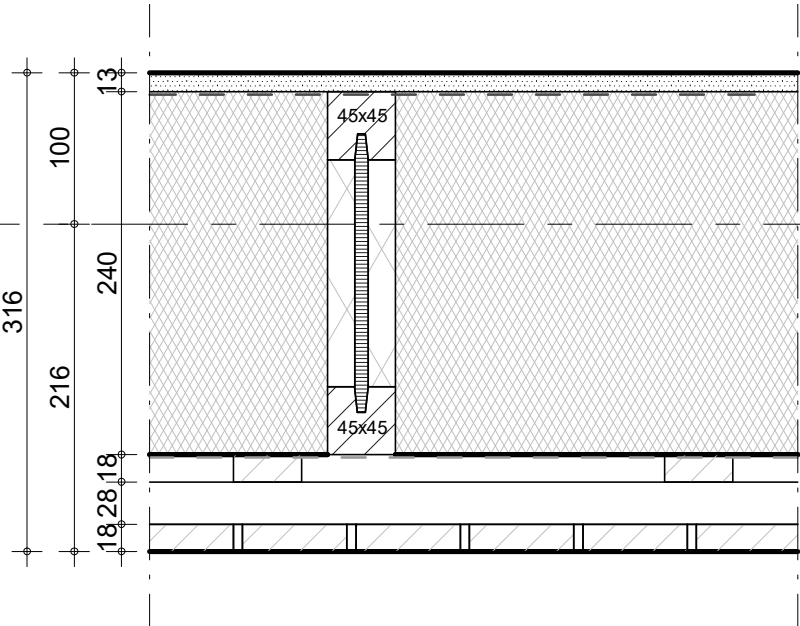

Binnengevelopbouw

- binnenbeplating conform bestek d=12,5mm
- PE-folie 0,15mm
- stijl+regelwerk 38x240mm rondom volhout; tussenstijlen I-liggers
- minerale wol
- dampdoorlatende waterkerende folie
- horizontale regels, verduurzaamd
- verticale regels, verduurzaamd
- houten latten, 18x69mm, h.o.h. 75mm

* kozijnen zijn voorzien van dubbele kierdichting

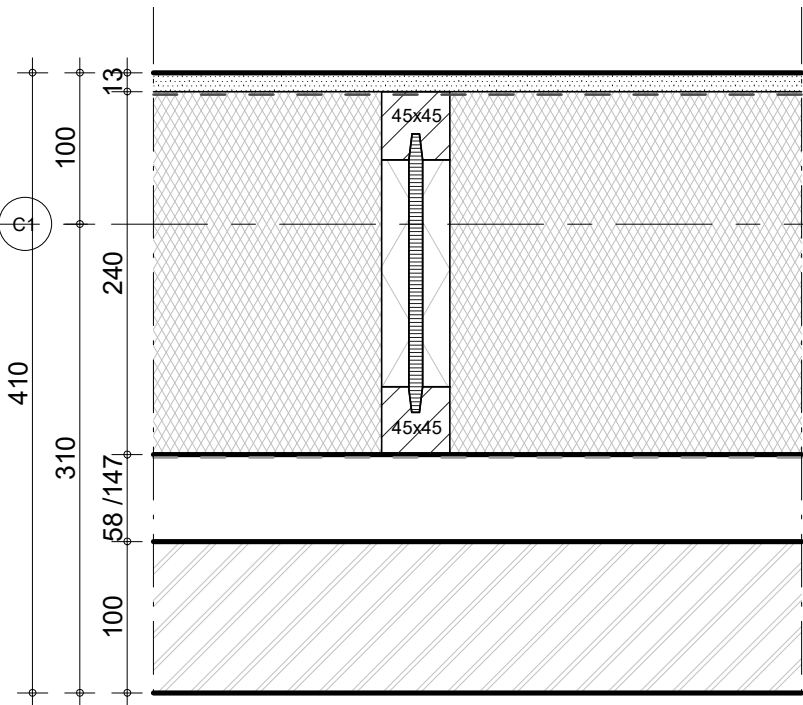

Gevelopbouw

- binnenbeplating conform bestek d=12,5mm
- PE-folie 0,15mm
- stijl+regelwerk 38x240mm rondom volhout; tussenstijlen I-liggers
- minerale wol
- dampdoorlatende waterkerende folie
- luchtsouw 58/147mm
- spouwankers A4 rvs, 4/m² 4mm
- metselwerk

* kozijnen zijn voorzien van dubbele kierdichting

project

La Baronesse - Breda

adres

project nr

8986

tekening nr

B-UO-400a

schaal

1:5

wijziging

0

fase

BA

status


Definitief

formaat


A3



BAM Advies & Engineering
Runnenburg 12
Postbus 54
3980 CB Bunnik
(030) 6598933


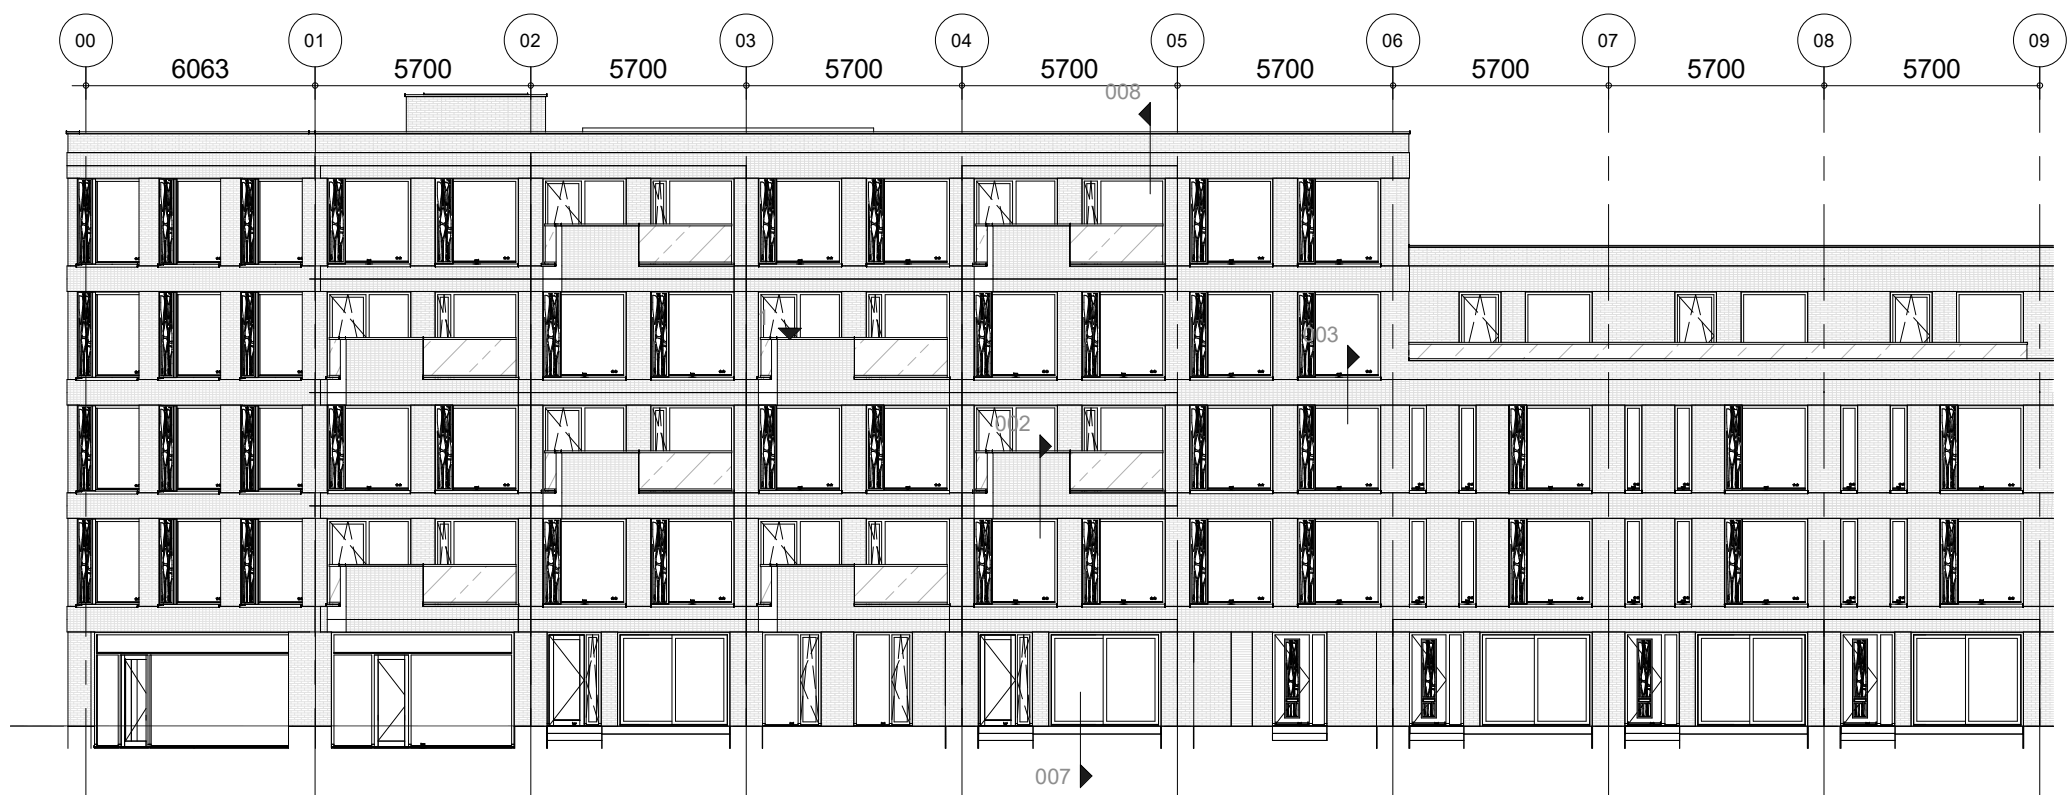


Gevel Zuidzijde

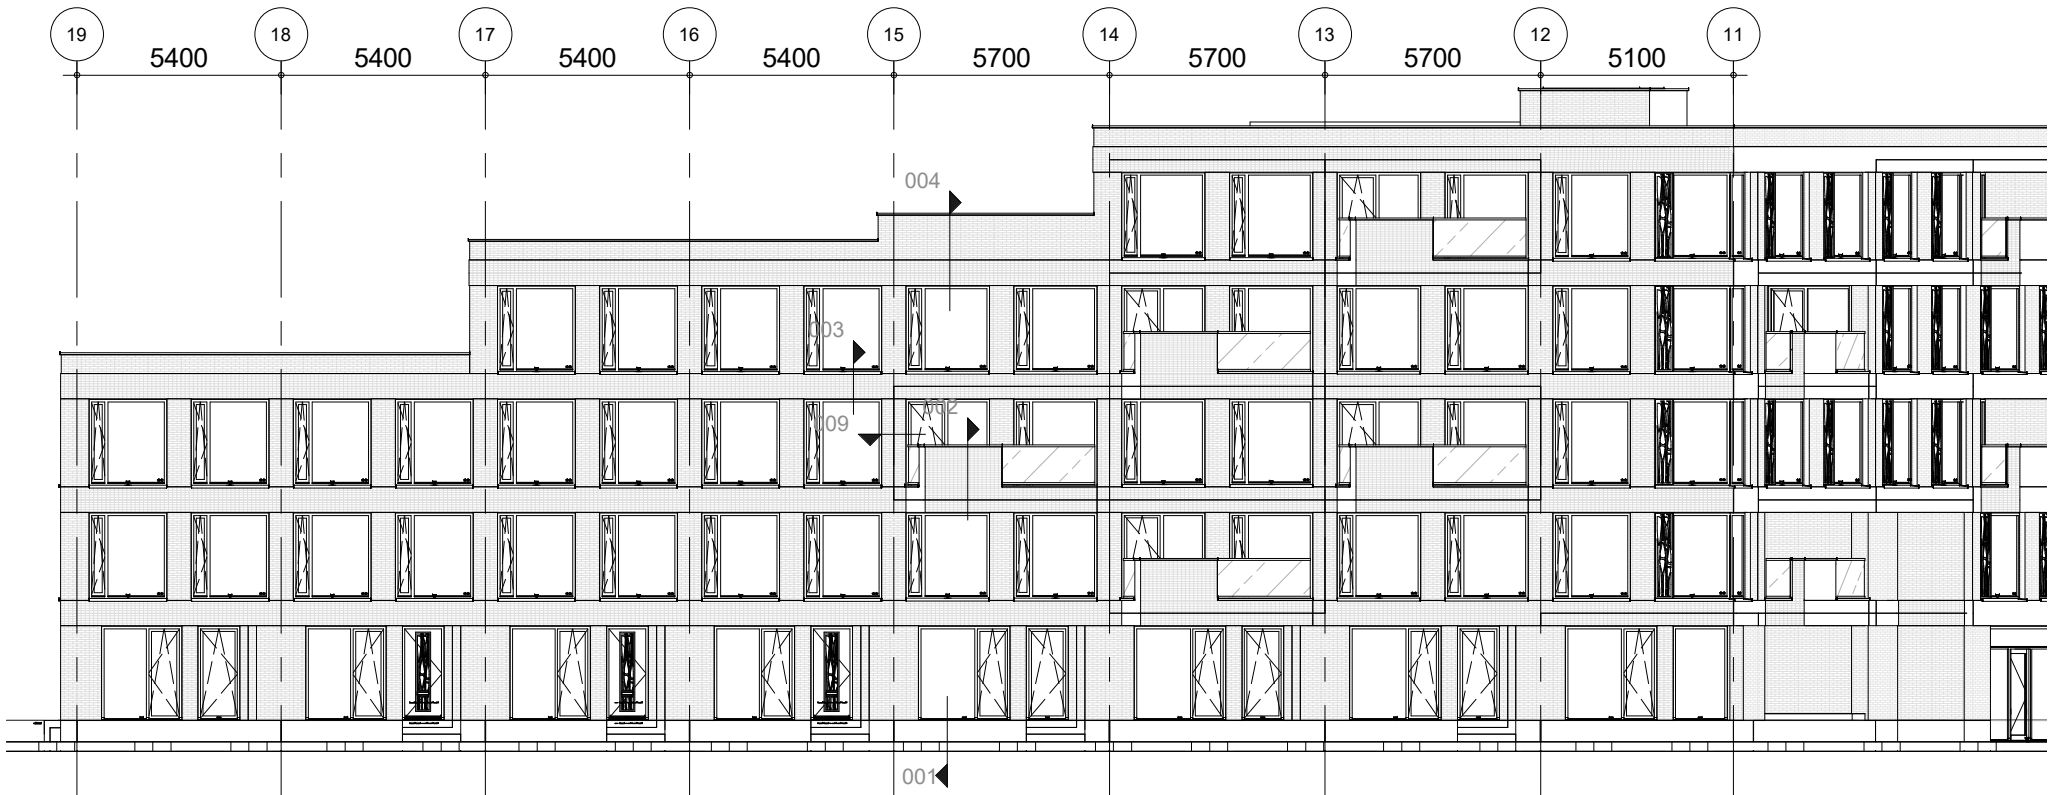


Gevel Stationslaan


project		adres			project nr	
La Baronesse - Breda					8986	
tekening nr	schaal	wijziging	fase	status	formaat	
B-UO-400b	n.v.t.	0	BA	Definitief	A3	
		BAM Advies & Engineering Runnenburg 12 Postbus 54 3980 CB Bunnik (030) 6598933				

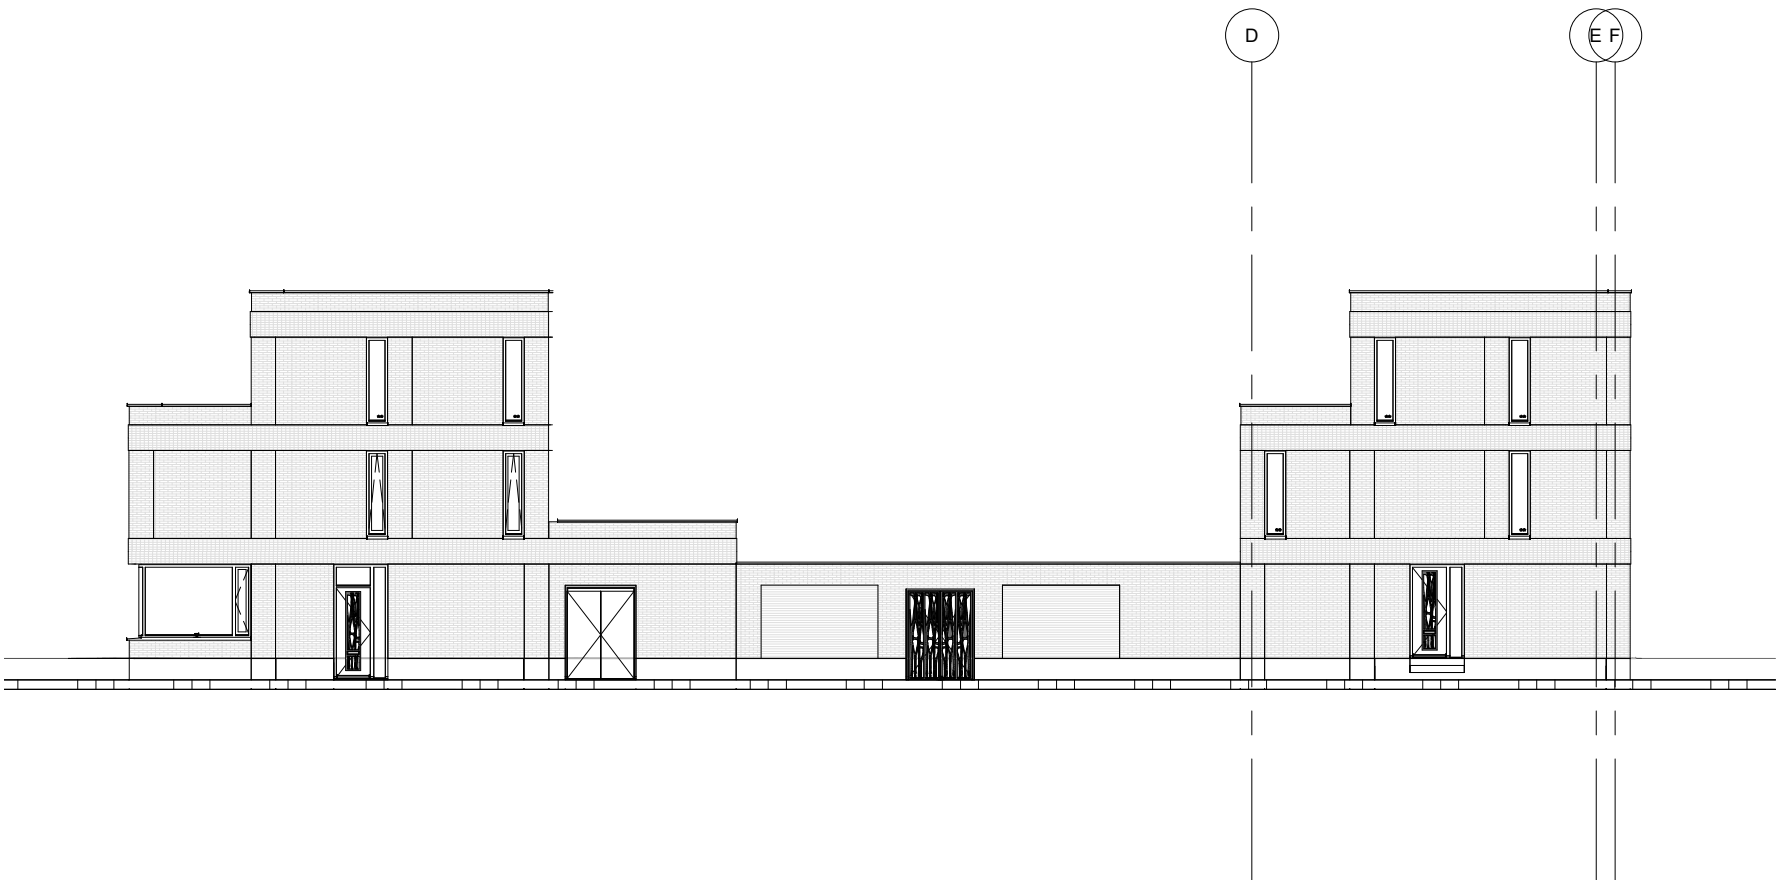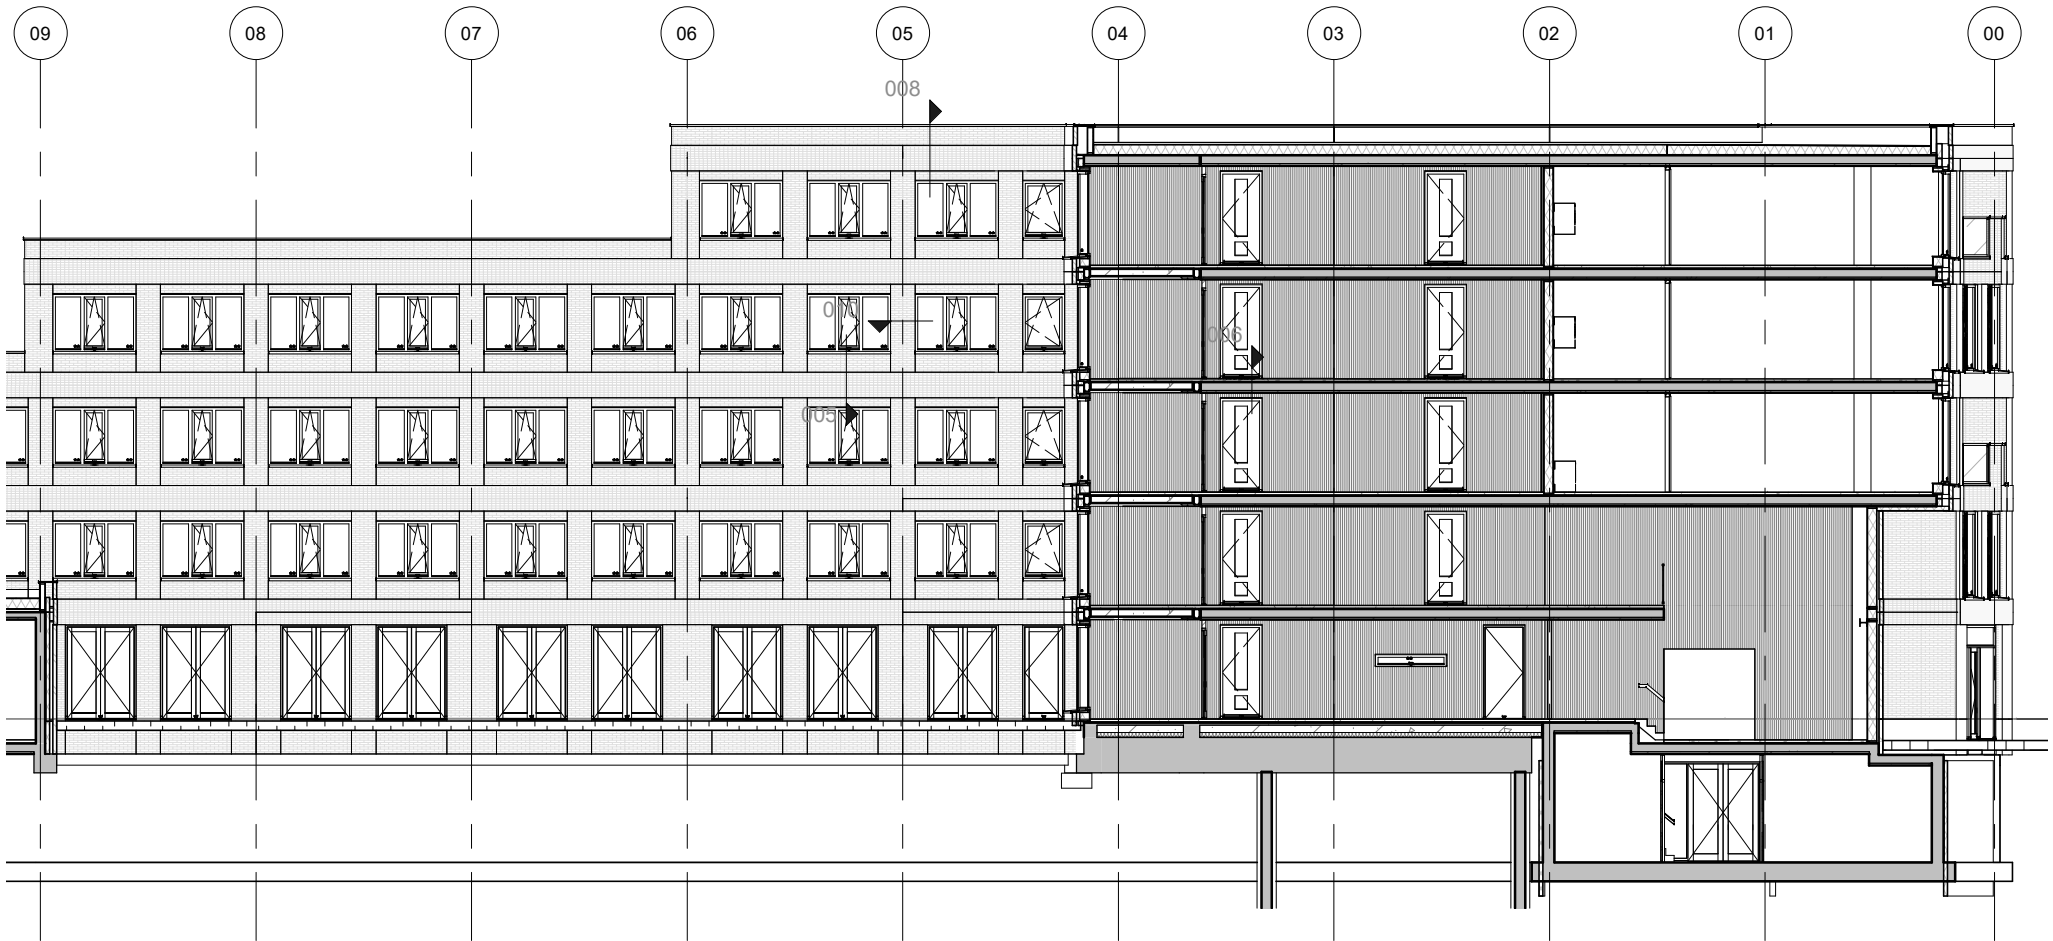

project		adres			project nr	
La Baronesse - Breda					8986	
tekening nr	schaal	wijziging	fase	status	formaat	
B-UO-400c	n.v.t.	0	BA	Definitief	A3	
		BAM Advies & Engineering Runnenburg 12 Postbus 54 3980 CB Bunnik (030) 6598933				

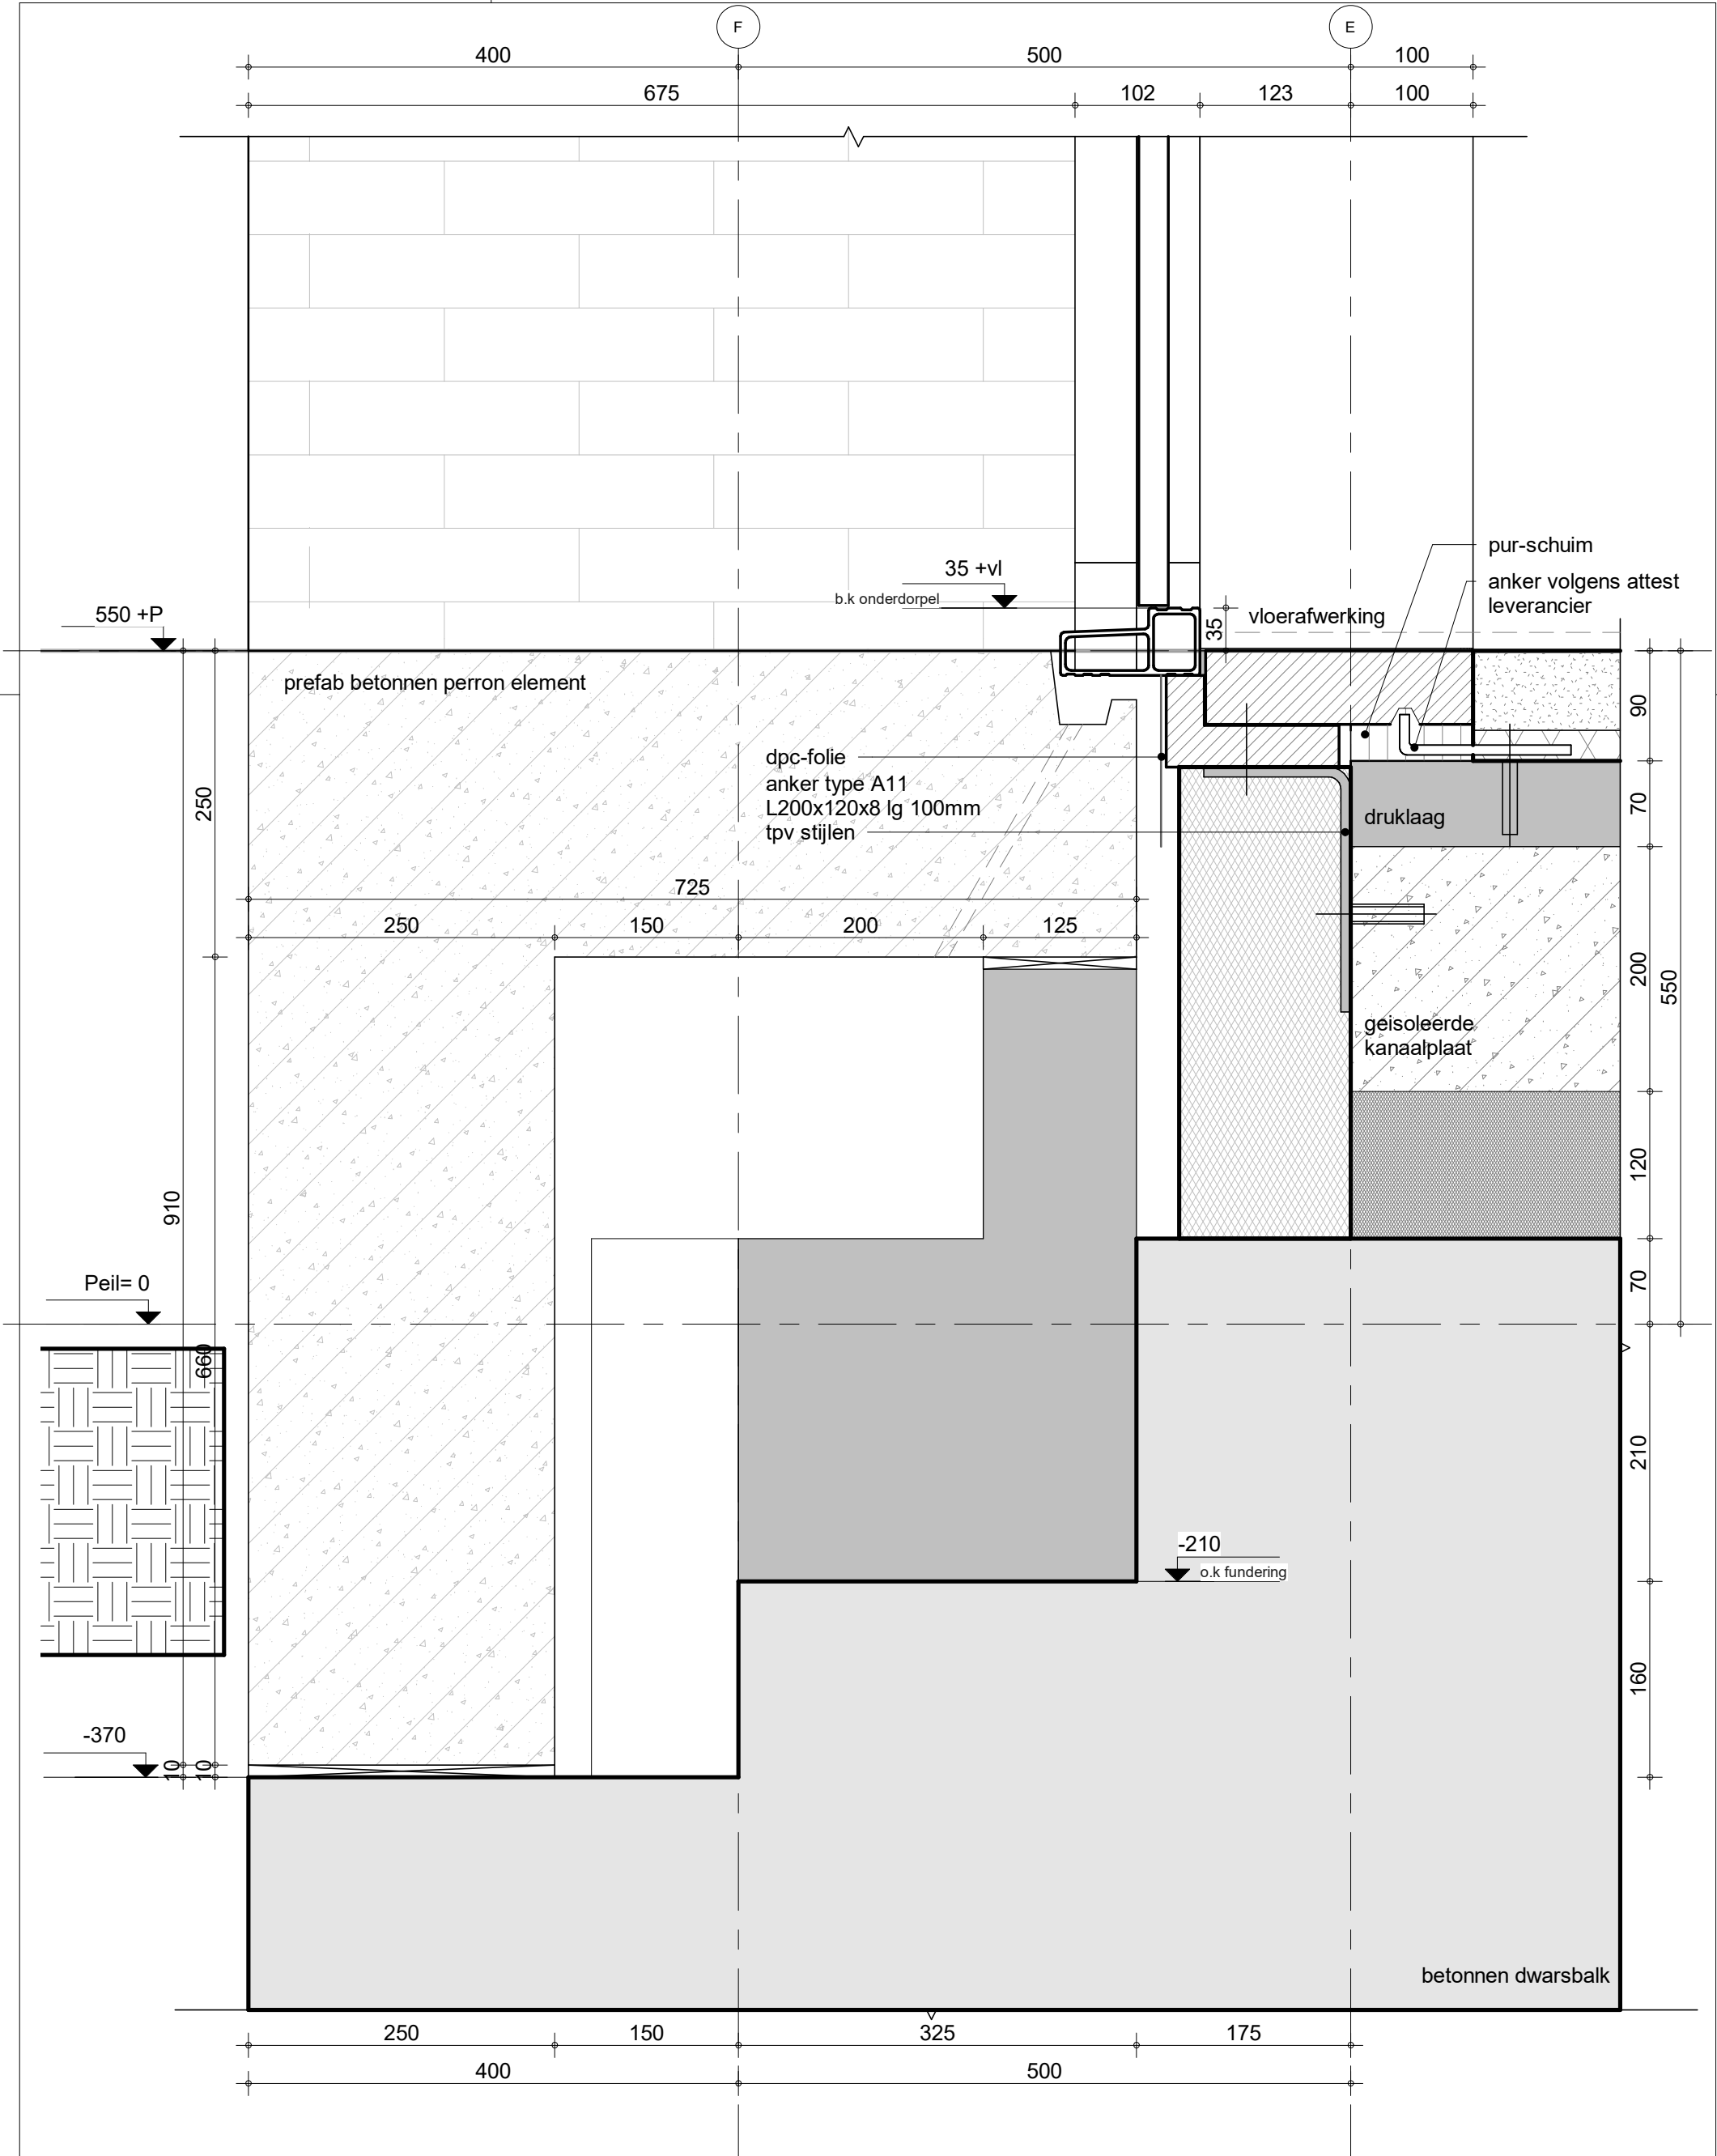


project		adres		project nr	
La Baronesse - Breda				8986	
tekening nr	schaal	wijziging	fase	status	formaat
B-UO-401	1:5	0	BA	Definitief	A3
		BAM Advies & Engineering			
		Runnenburg 12			
		Postbus 54			
		3980 CB Bunnik			
		(030) 6598933			

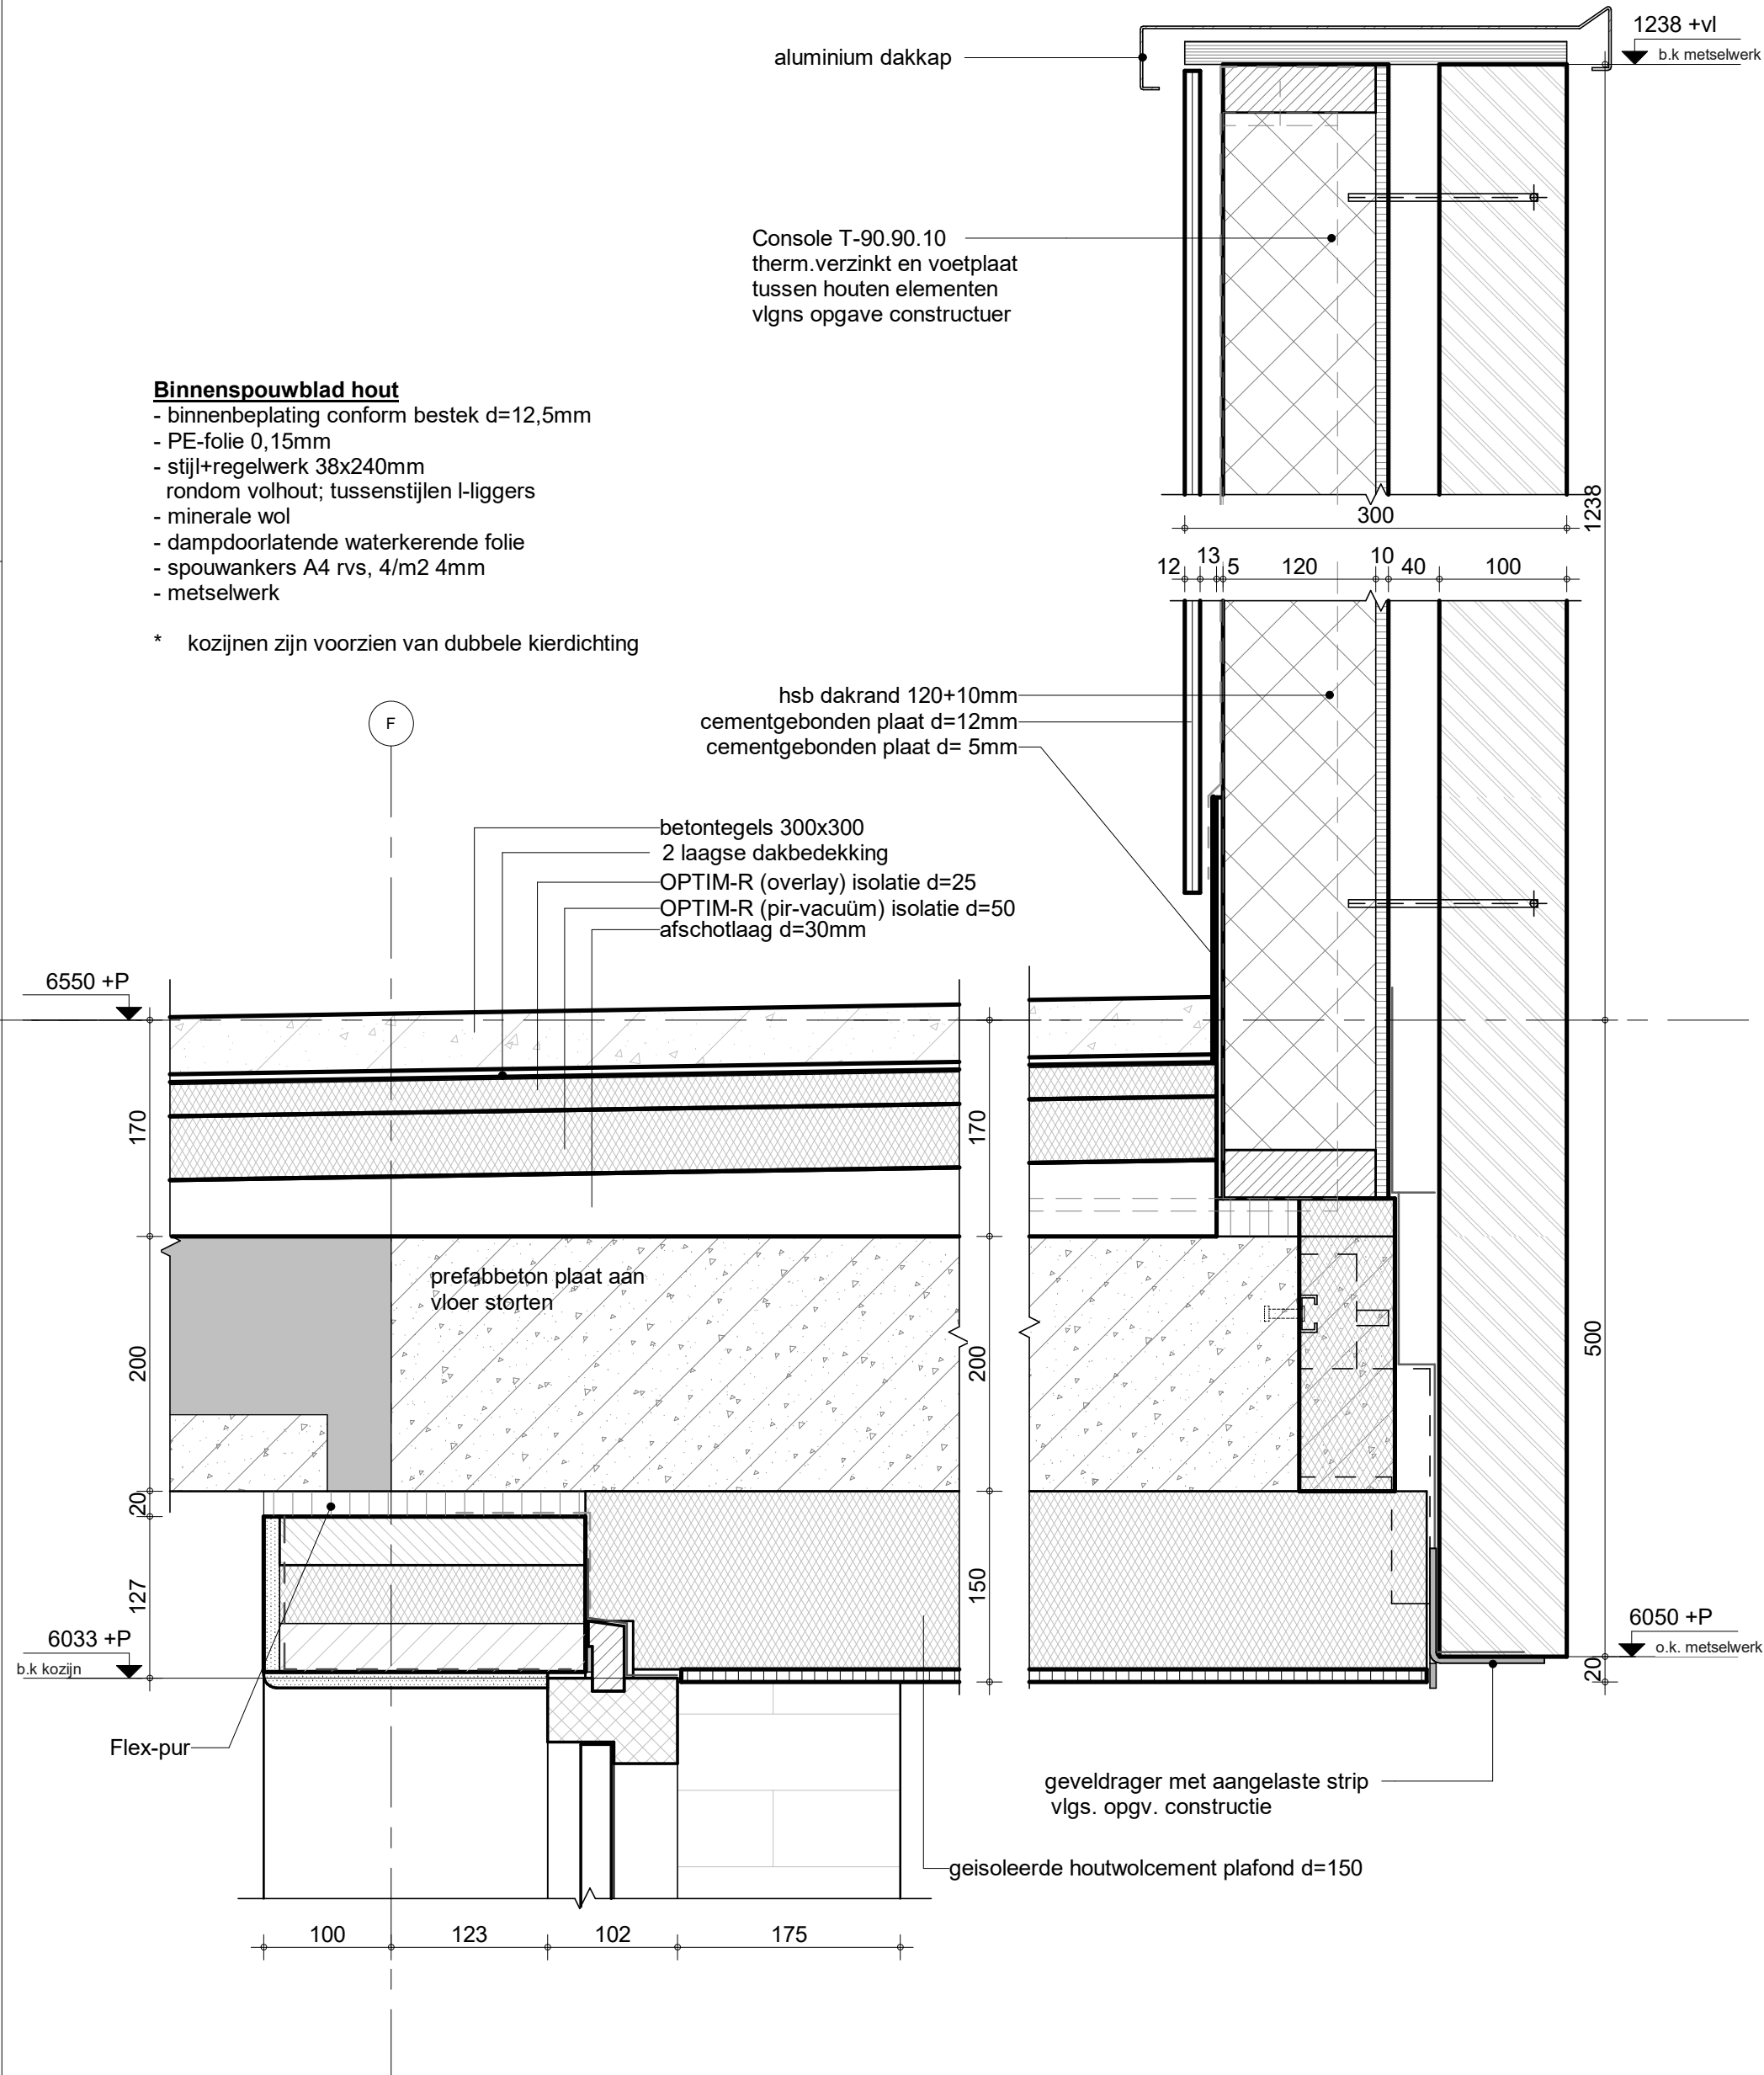


project		adres			project nr	
La Baronesse - Breda					8986	
tekening nr	schaal	wijziging	fase	status	formaat	
B-UO-402	1:5	0	BA	Definitief	A3	
		BAM Advies & Engineering Runnenburg 12 Postbus 54 3980 CB Bunnik (030) 6598933				

- Binnenspouwblad hout**
- binnenbeplating conform bestek d=12,5mm
 - PE-folie 0,15mm
 - stijl+regelwerk 38x240mm
rondom volhout; tussenstijlen I-liggers
 - minerale wol
 - dampdoorlatende waterkerende folie
 - spouwankers A4 rvs, 4/m2 4mm
 - metselwerk

* kozijnen zijn voorzien van dubbele kierdichting

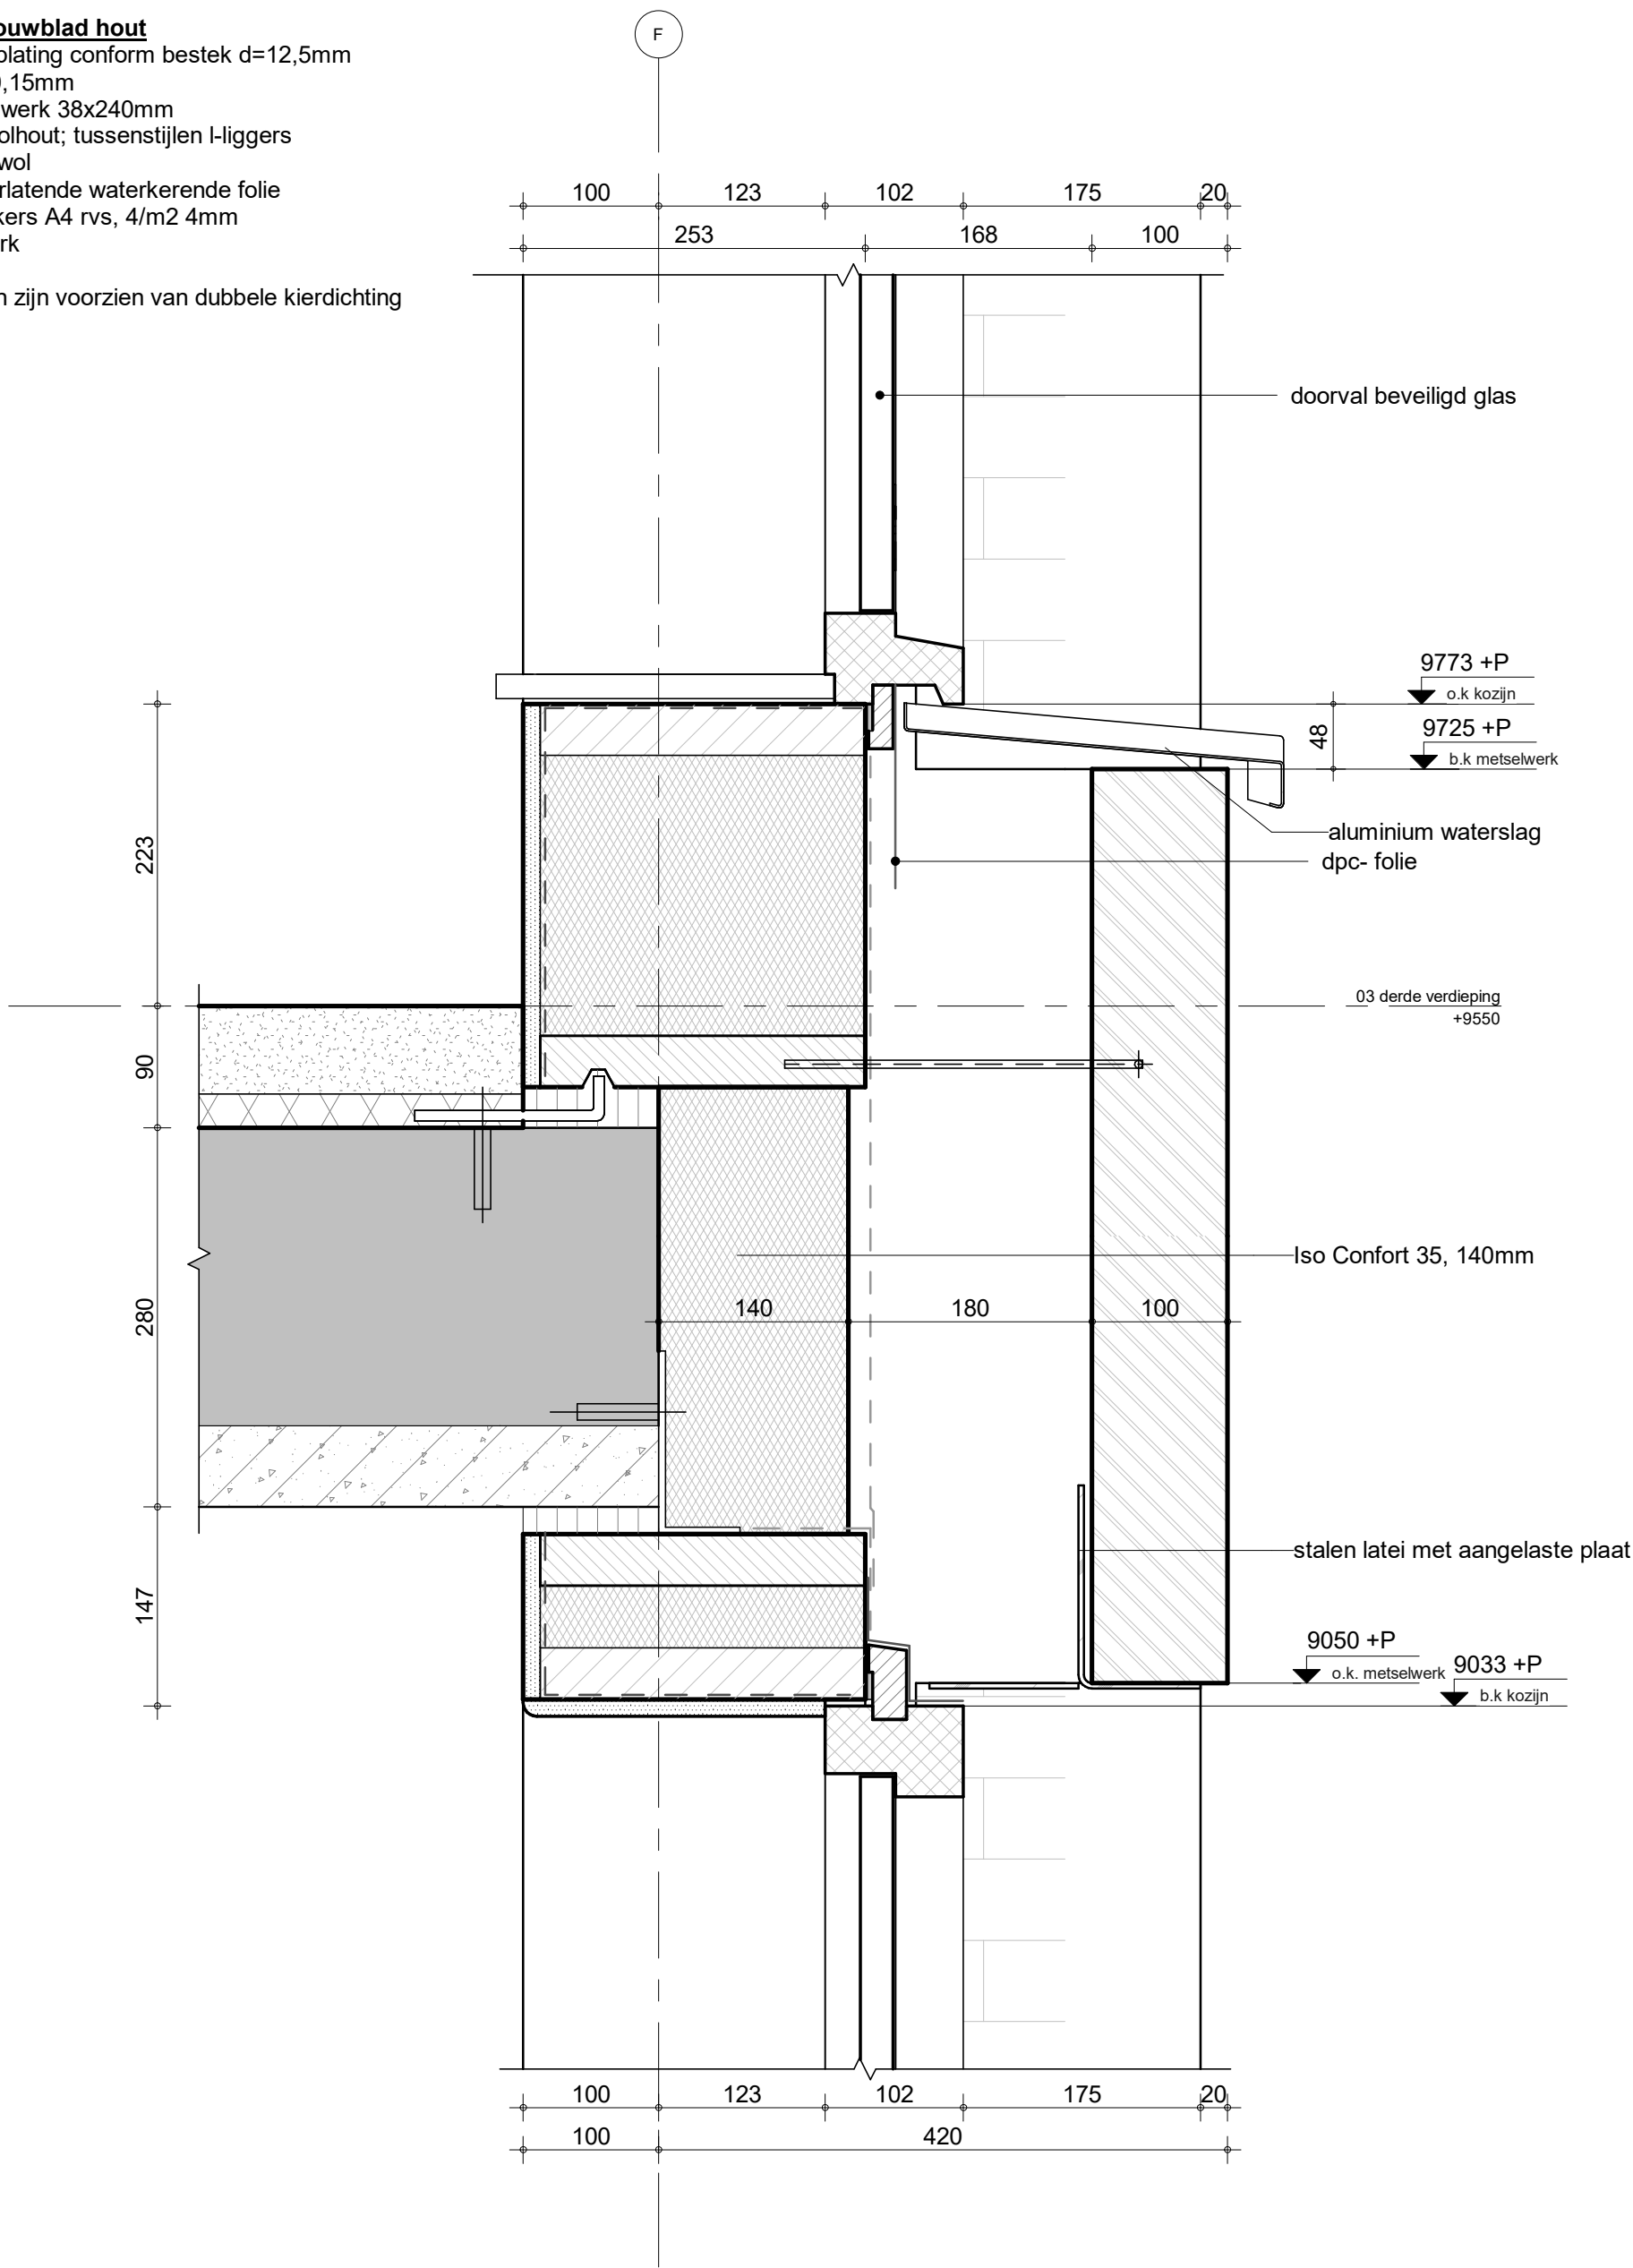

project	La Baronesse - Breda			adres	project nr 8986		
tekening nr	B-UO-403	schaal	1:5	wijziging	0	fase	BA
				status	Definitief	formaat	A3
				BAM Advies & Engineering Runnenburg 12 Postbus 54 3980 CB Bunnik (030) 6598933			

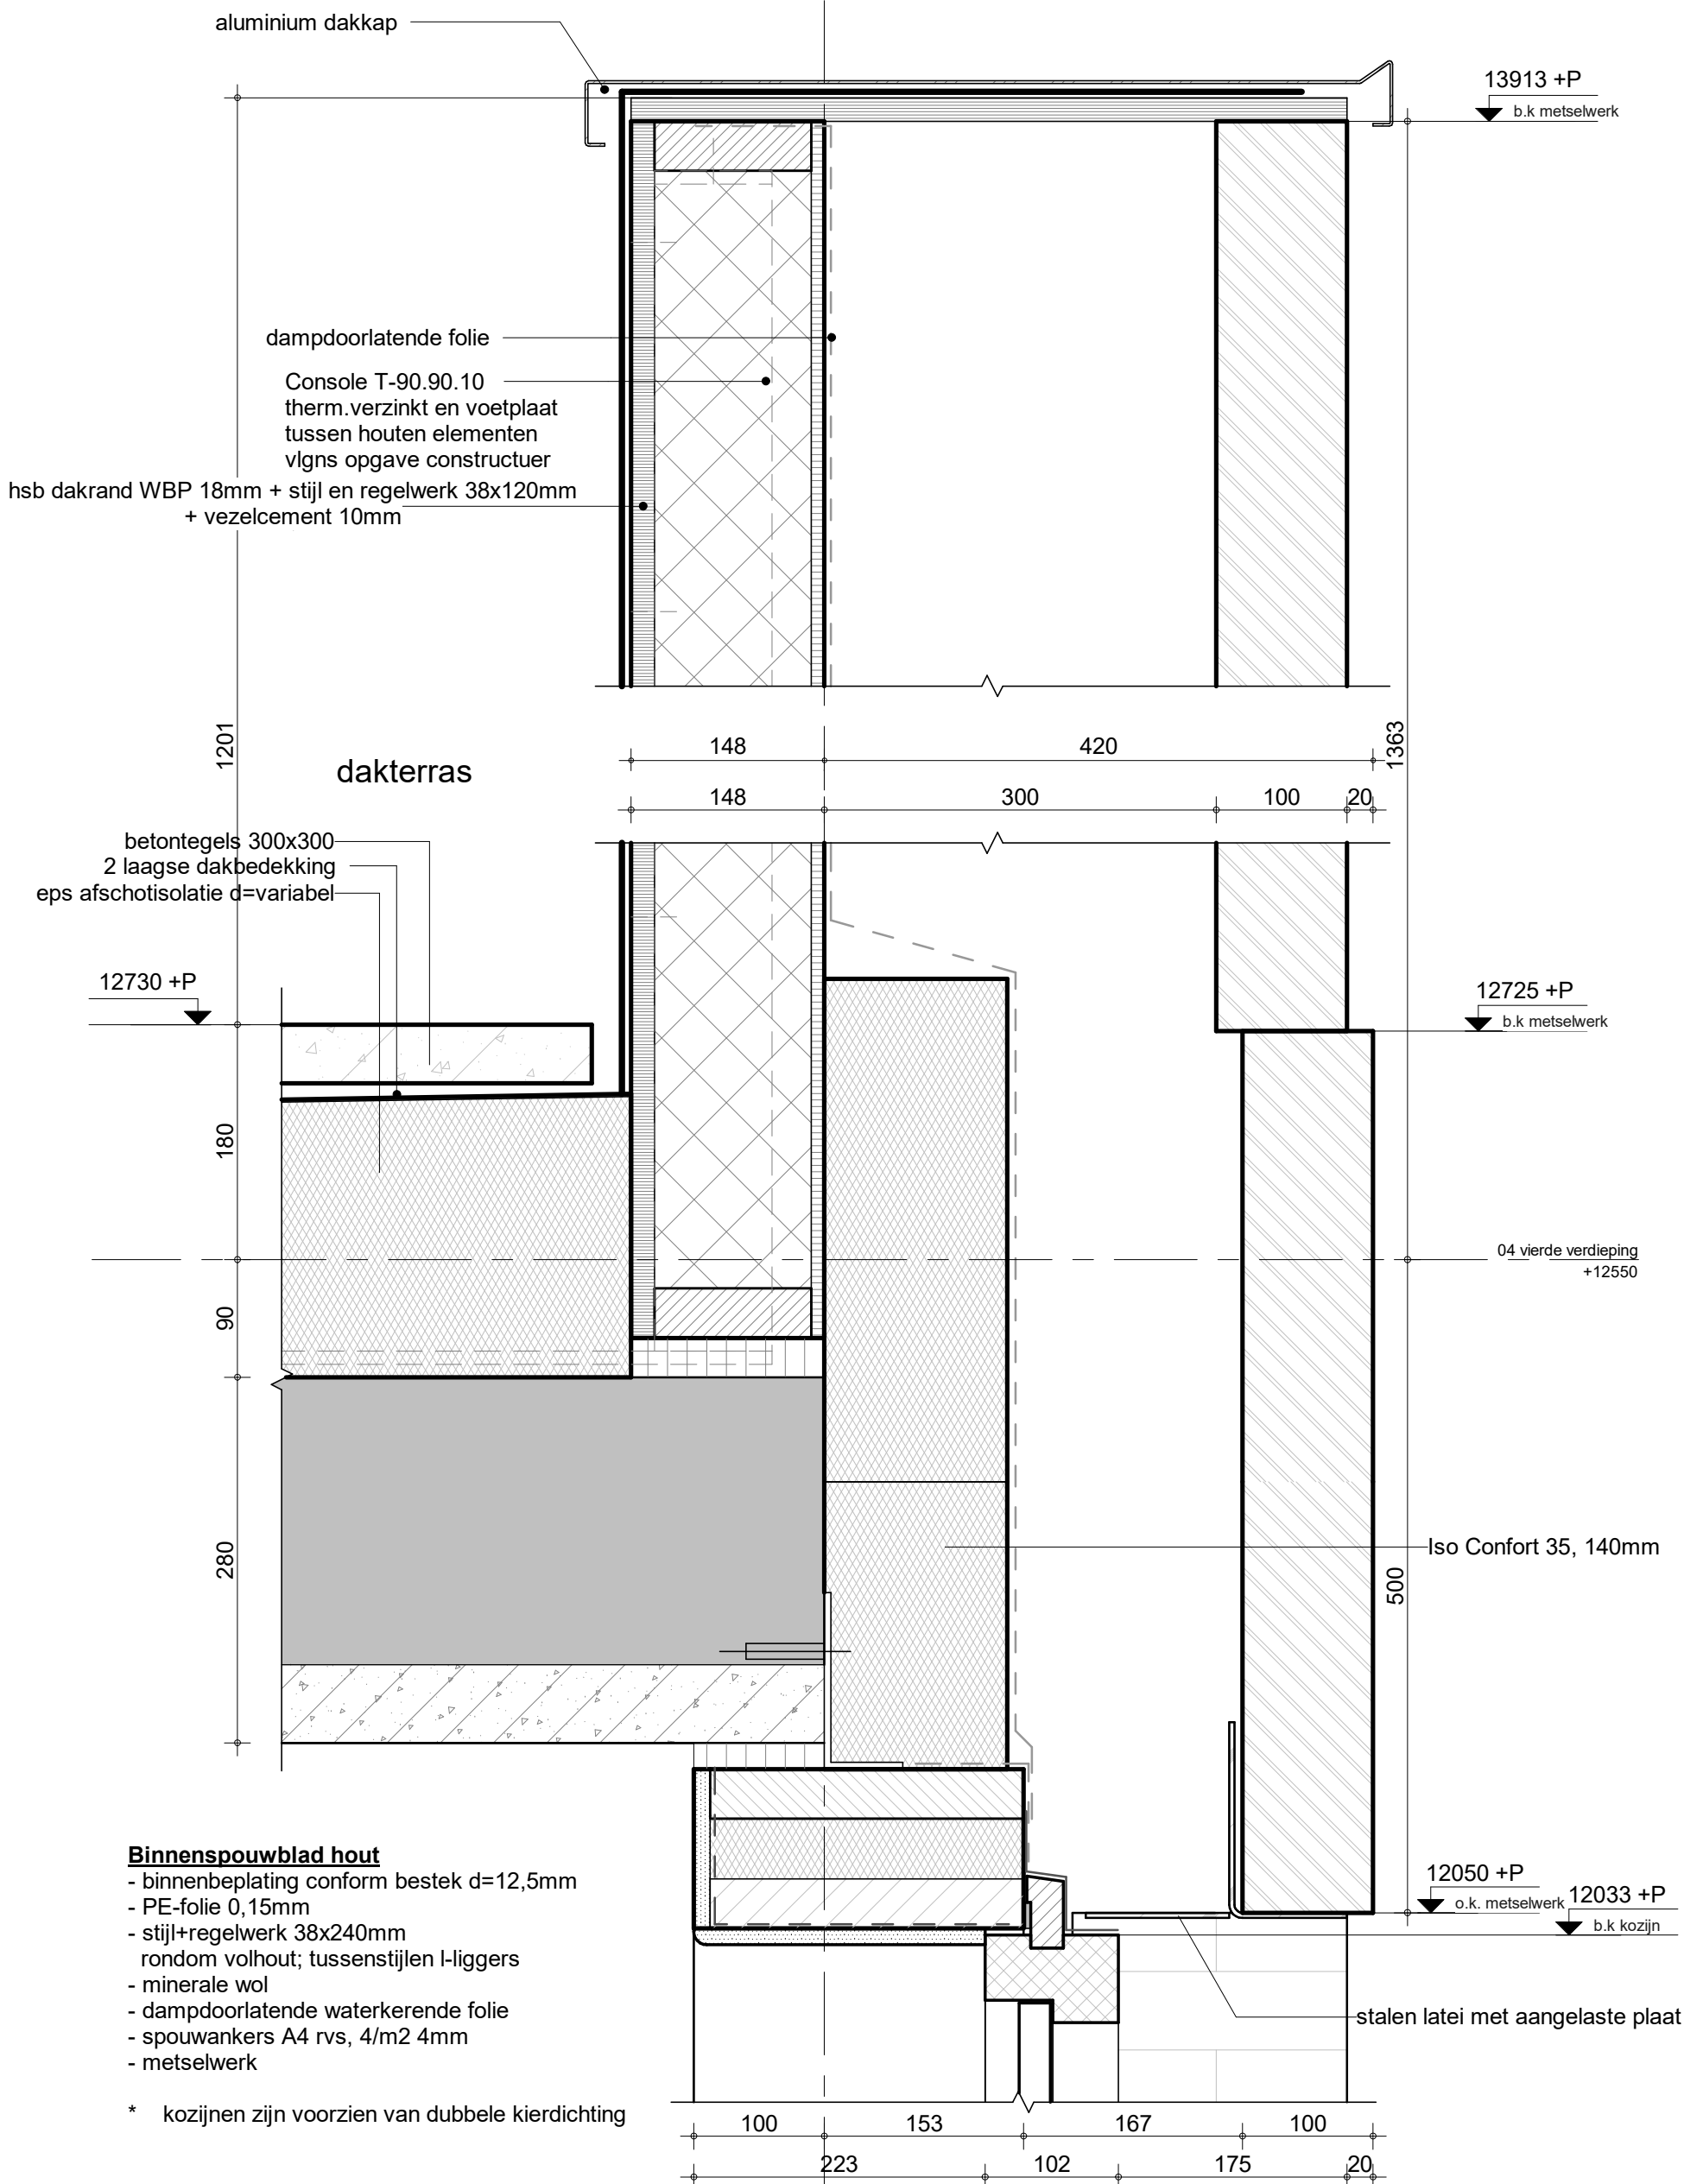


Binnenspouwblad hout

- binnenbeplating conform bestek d=12,5mm
- PE-folie 0,15mm
- stijl+regelwerk 38x240mm rondom volhout; tussenstijlen I-liggers
- minerale wol
- dampdoorlatende waterkerende folie
- spouwankers A4 rvs, 4/m2 4mm
- metselwerk

* kozijnen zijn voorzien van dubbele kierdichting

project		adres			project nr	
La Baronesse - Breda					8986	
tekening nr	schaal	wijziging	fase	status	formaat	
B-UO-404	1:5	0	BA	Definitief	A3	
		BAM Advies & Engineering Runnenburg 12 Postbus 54 3980 CB Bunnik (030) 6598933				

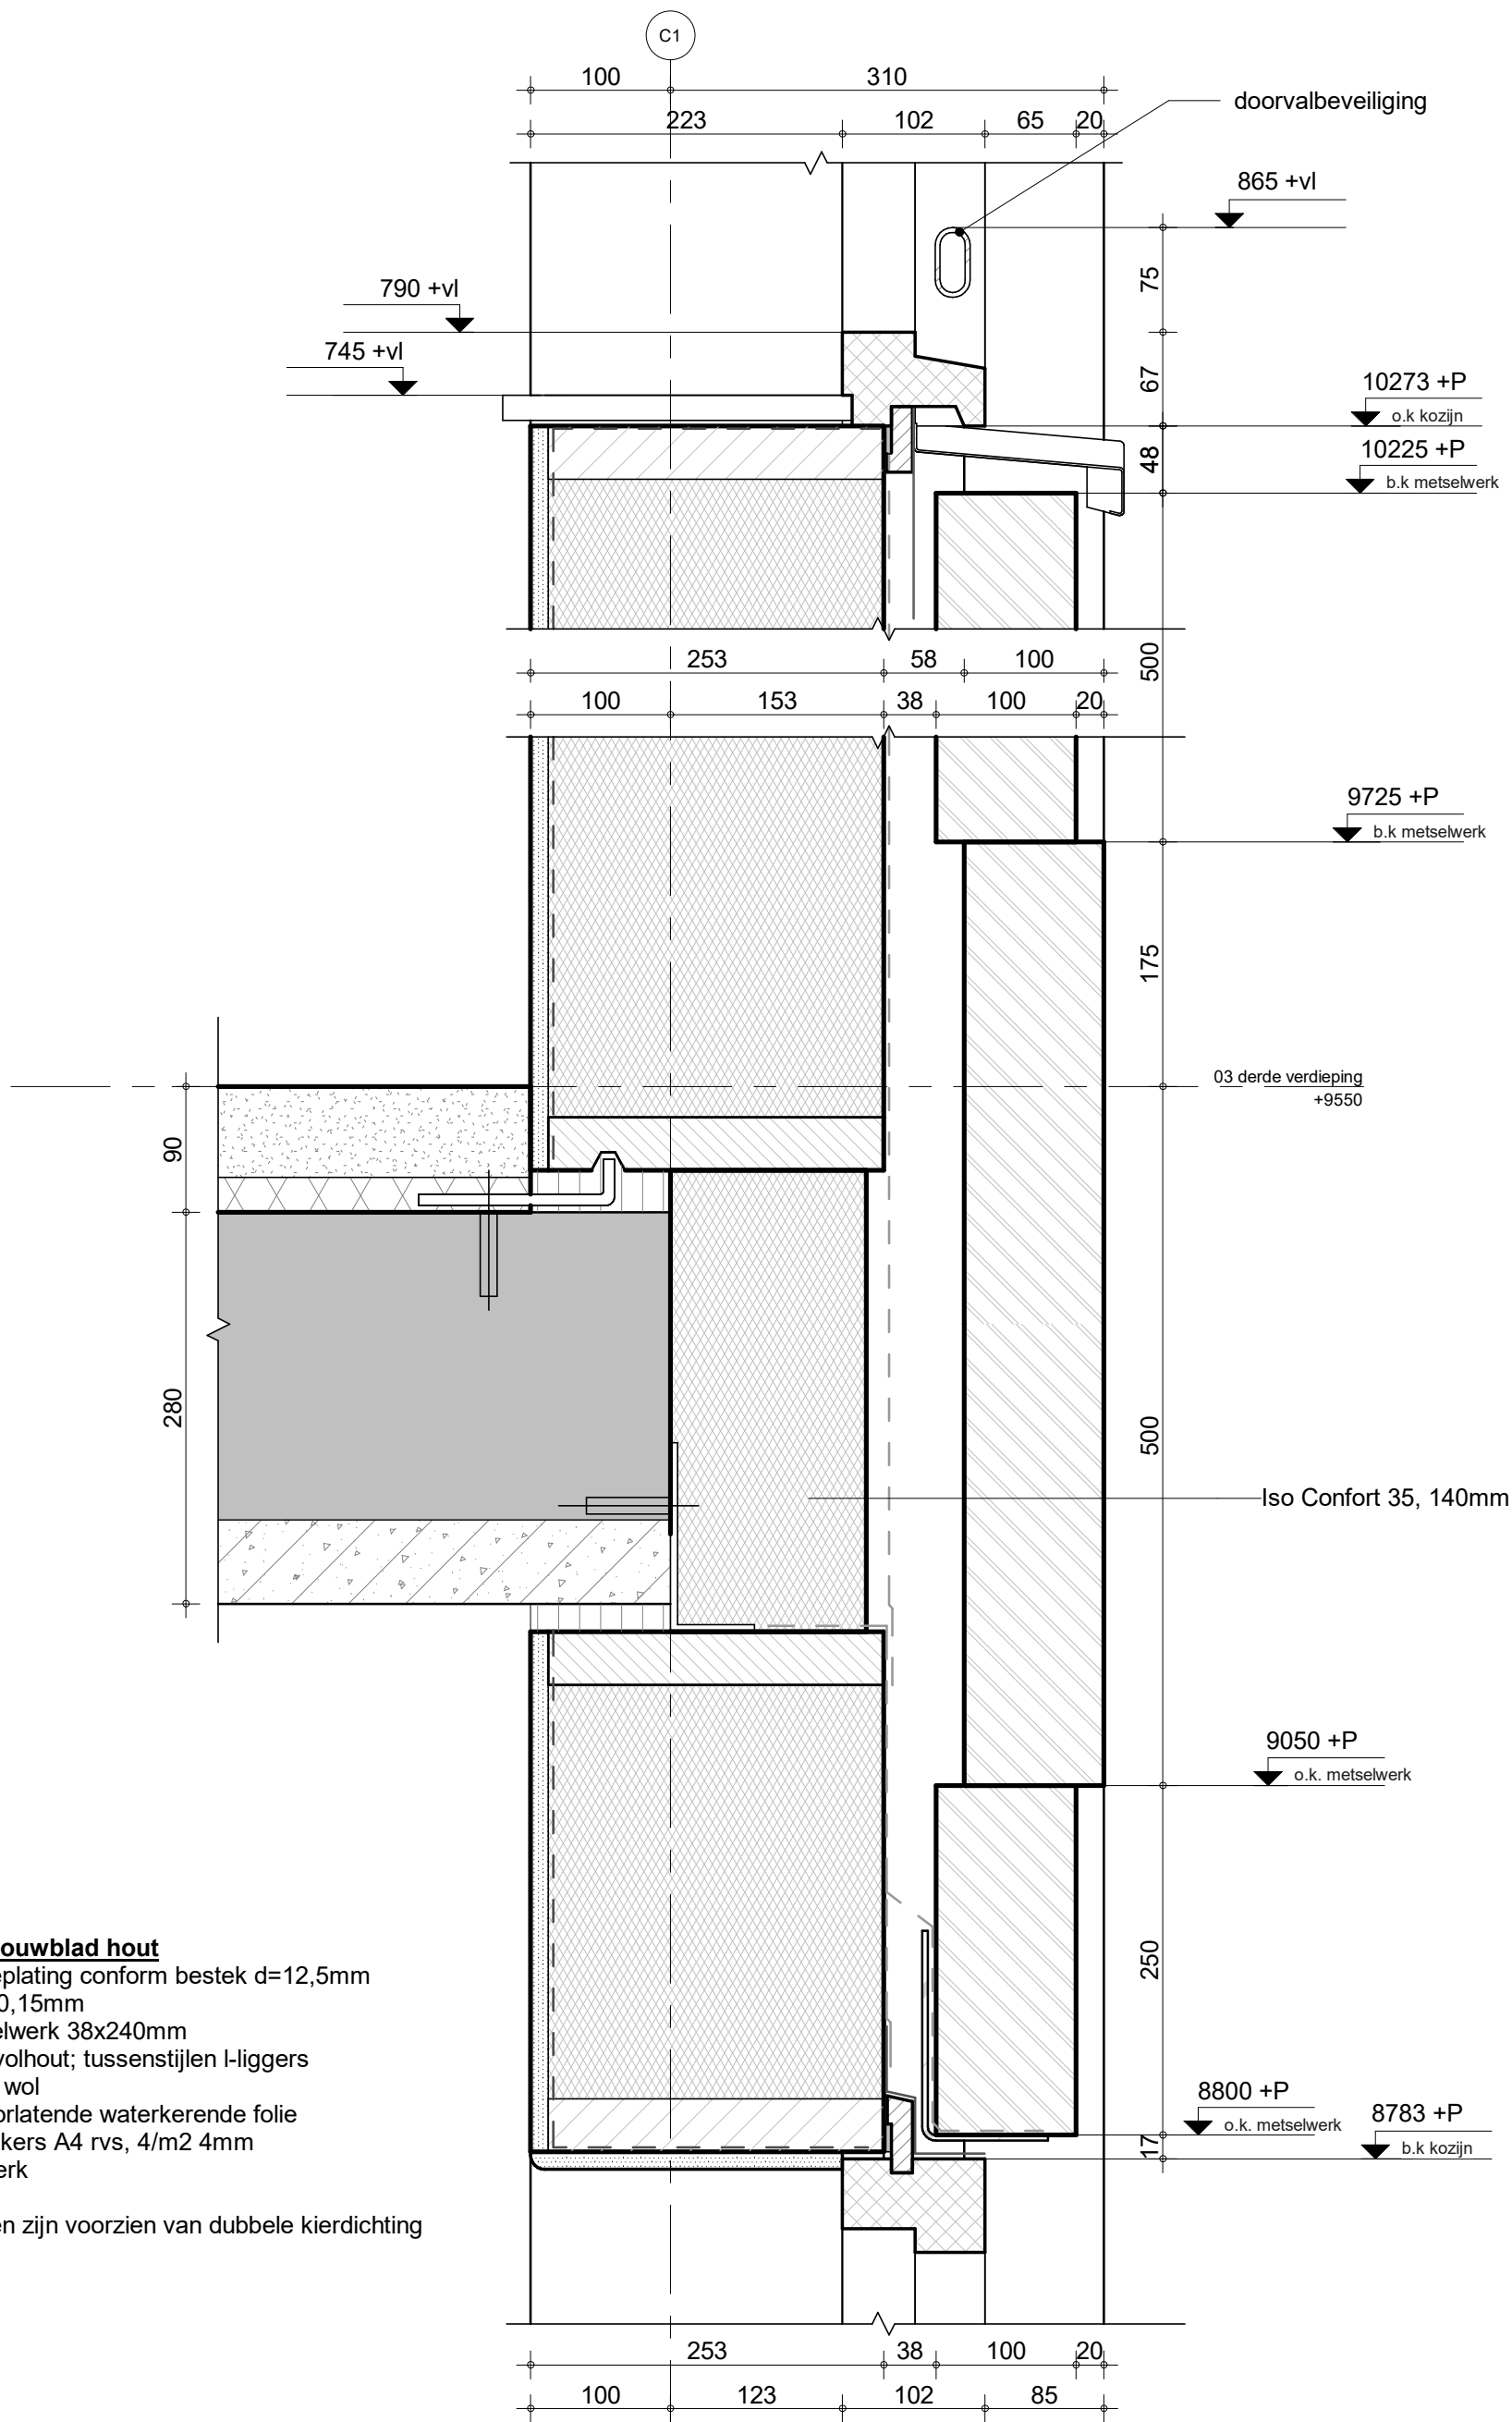


Binnenspouwblad hout


- binnenbeplating conform bestek d=12,5mm
- PE-folie 0,15mm
- stijl+regelwerk 38x240mm
rondom volhout; tussenstijlen I-liggers
- minerale wol
- dampdoorlatende waterkerende folie
- spouwankers A4 rvs, 4/m² 4mm
- metselwerk

* kozijnen zijn voorzien van dubbele kierdichting


project		adres			project nr	
La Baronesse - Breda					8986	
tekening nr	schaal	wijziging	fase	status	formaat	
B-UO-405	1:5	0	BA	Definitief	A3	
		BAM Advies & Engineering Runnenburg 12 Postbus 54 3980 CB Bunnik (030) 6598933				

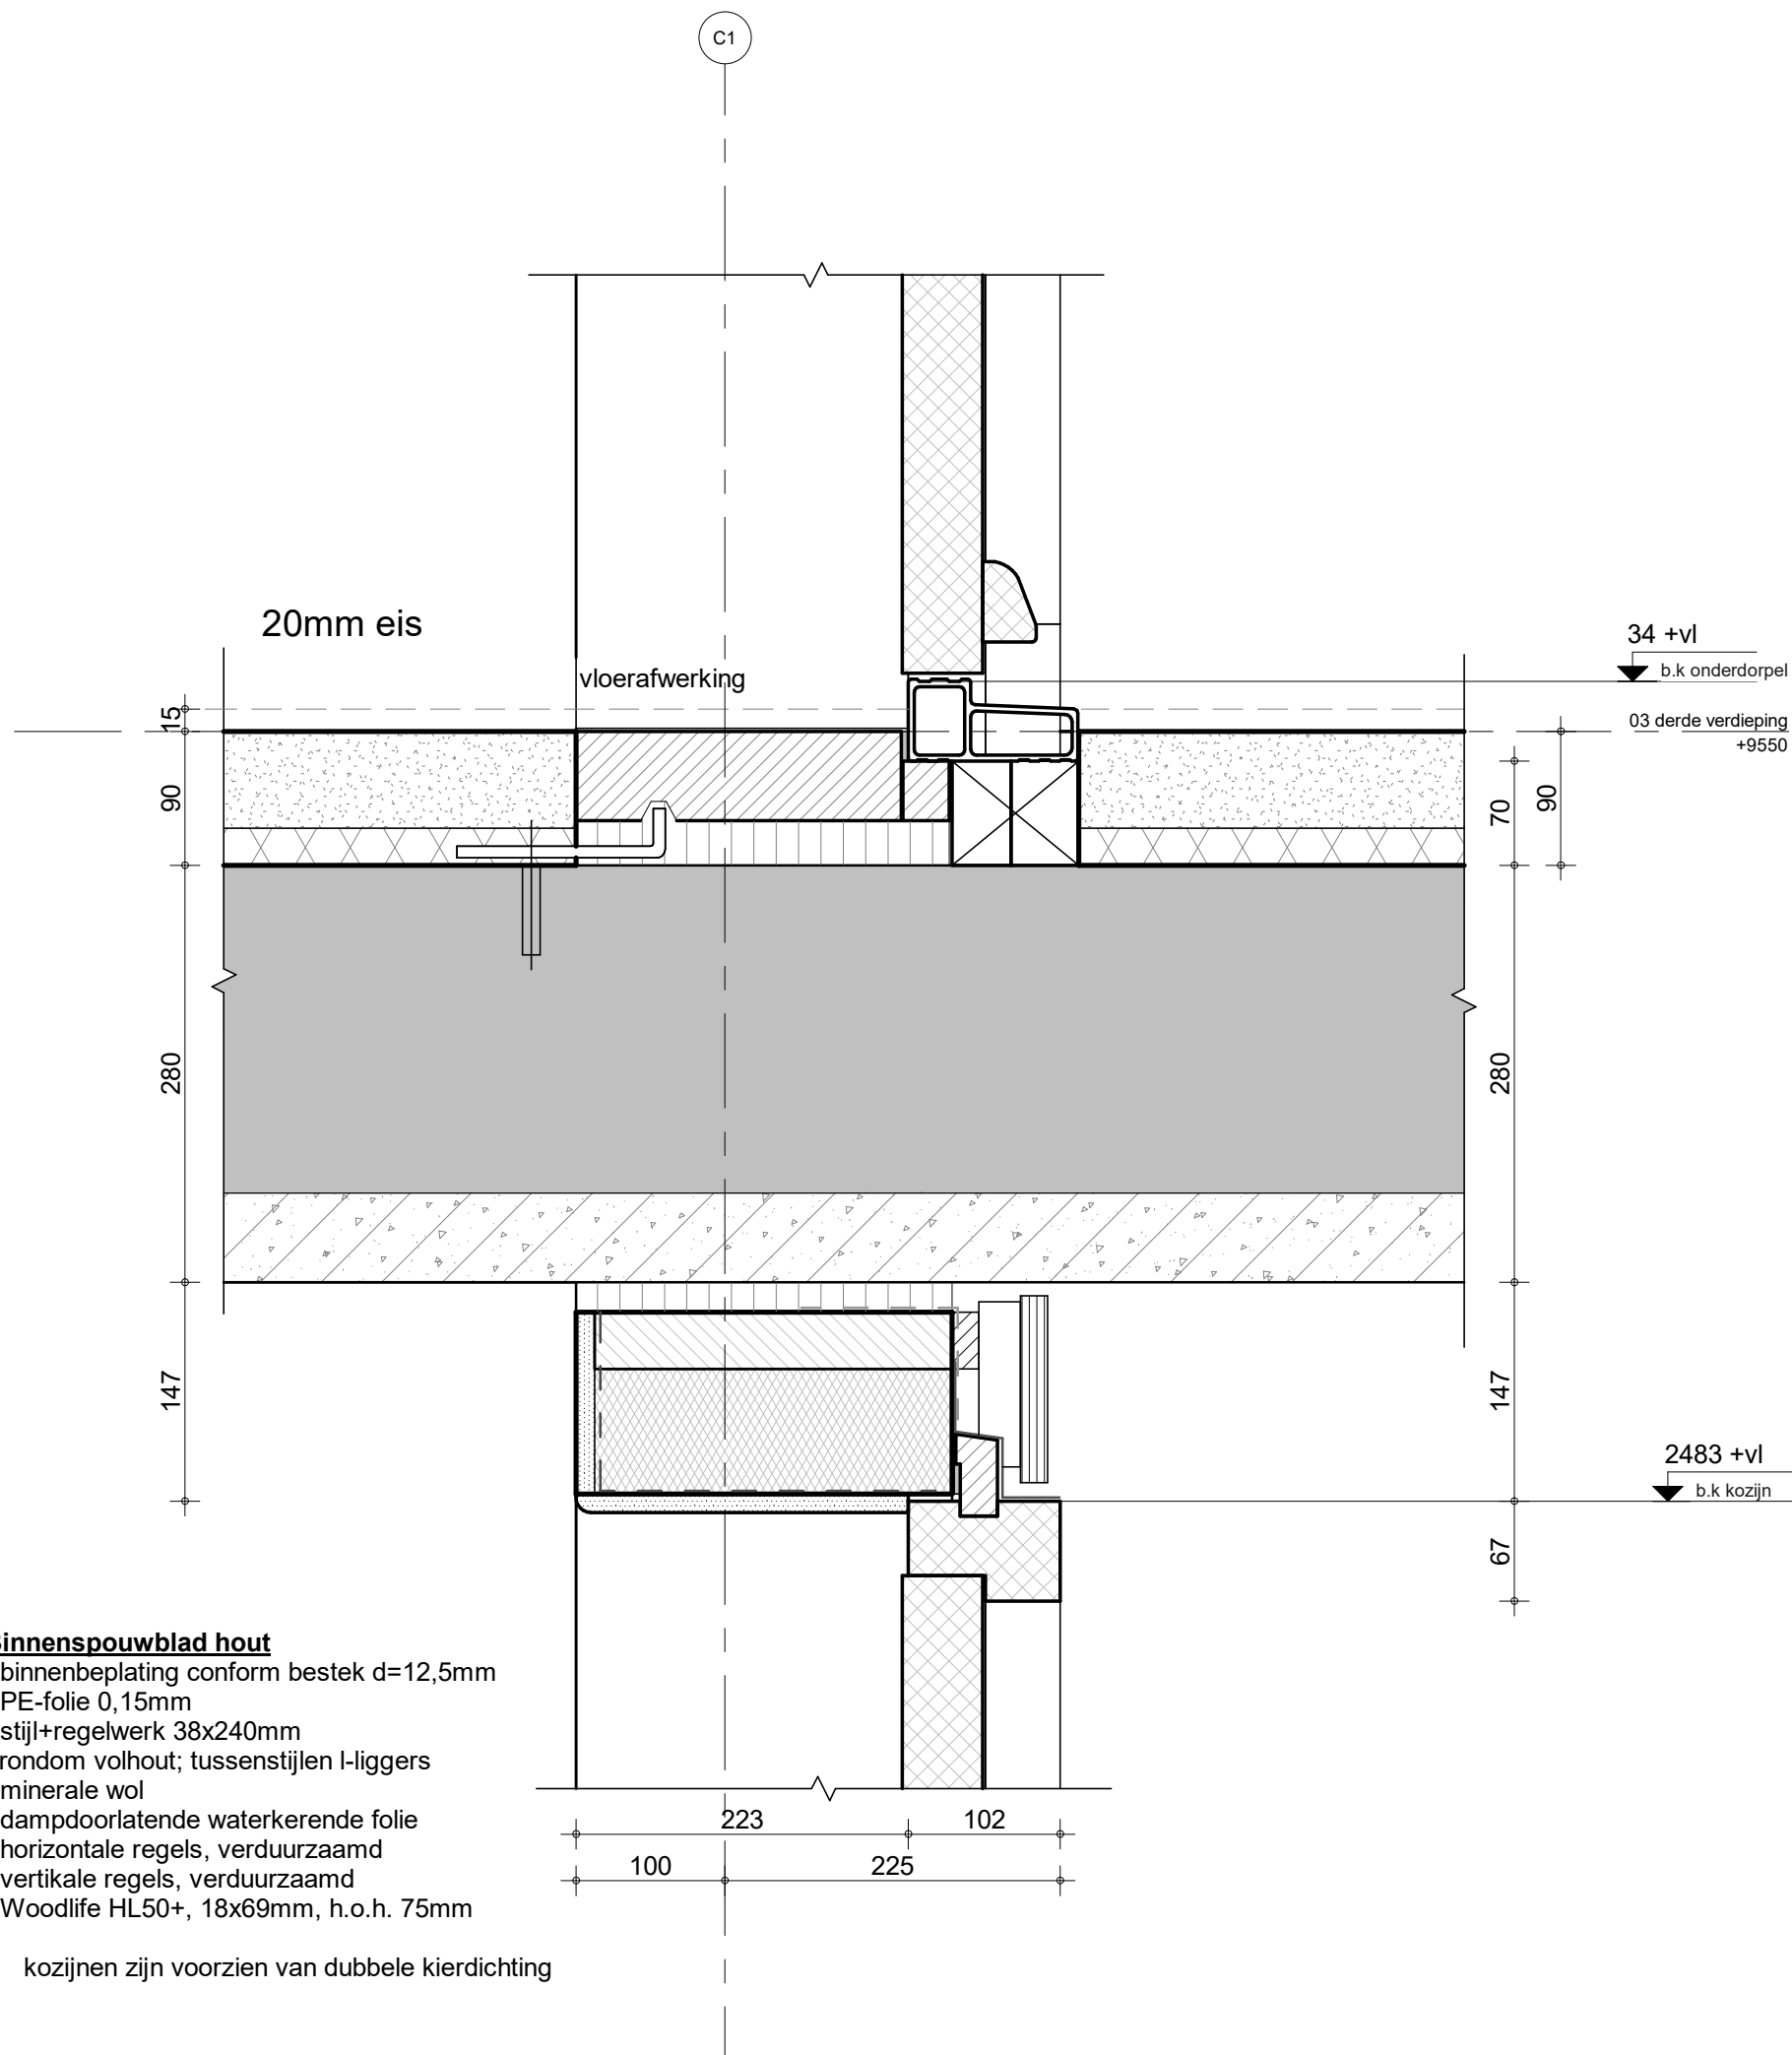

project		adres			project nr
La Baronesse - Breda					8986
tekening nr	schaal	wijziging	fase	status	formaat
B-UO-406	1:5	0	BA	Definitief	A3
		BAM Advies & Engineering Runnenburg 12 Postbus 54 3980 CB Bunnik (030) 6598933			


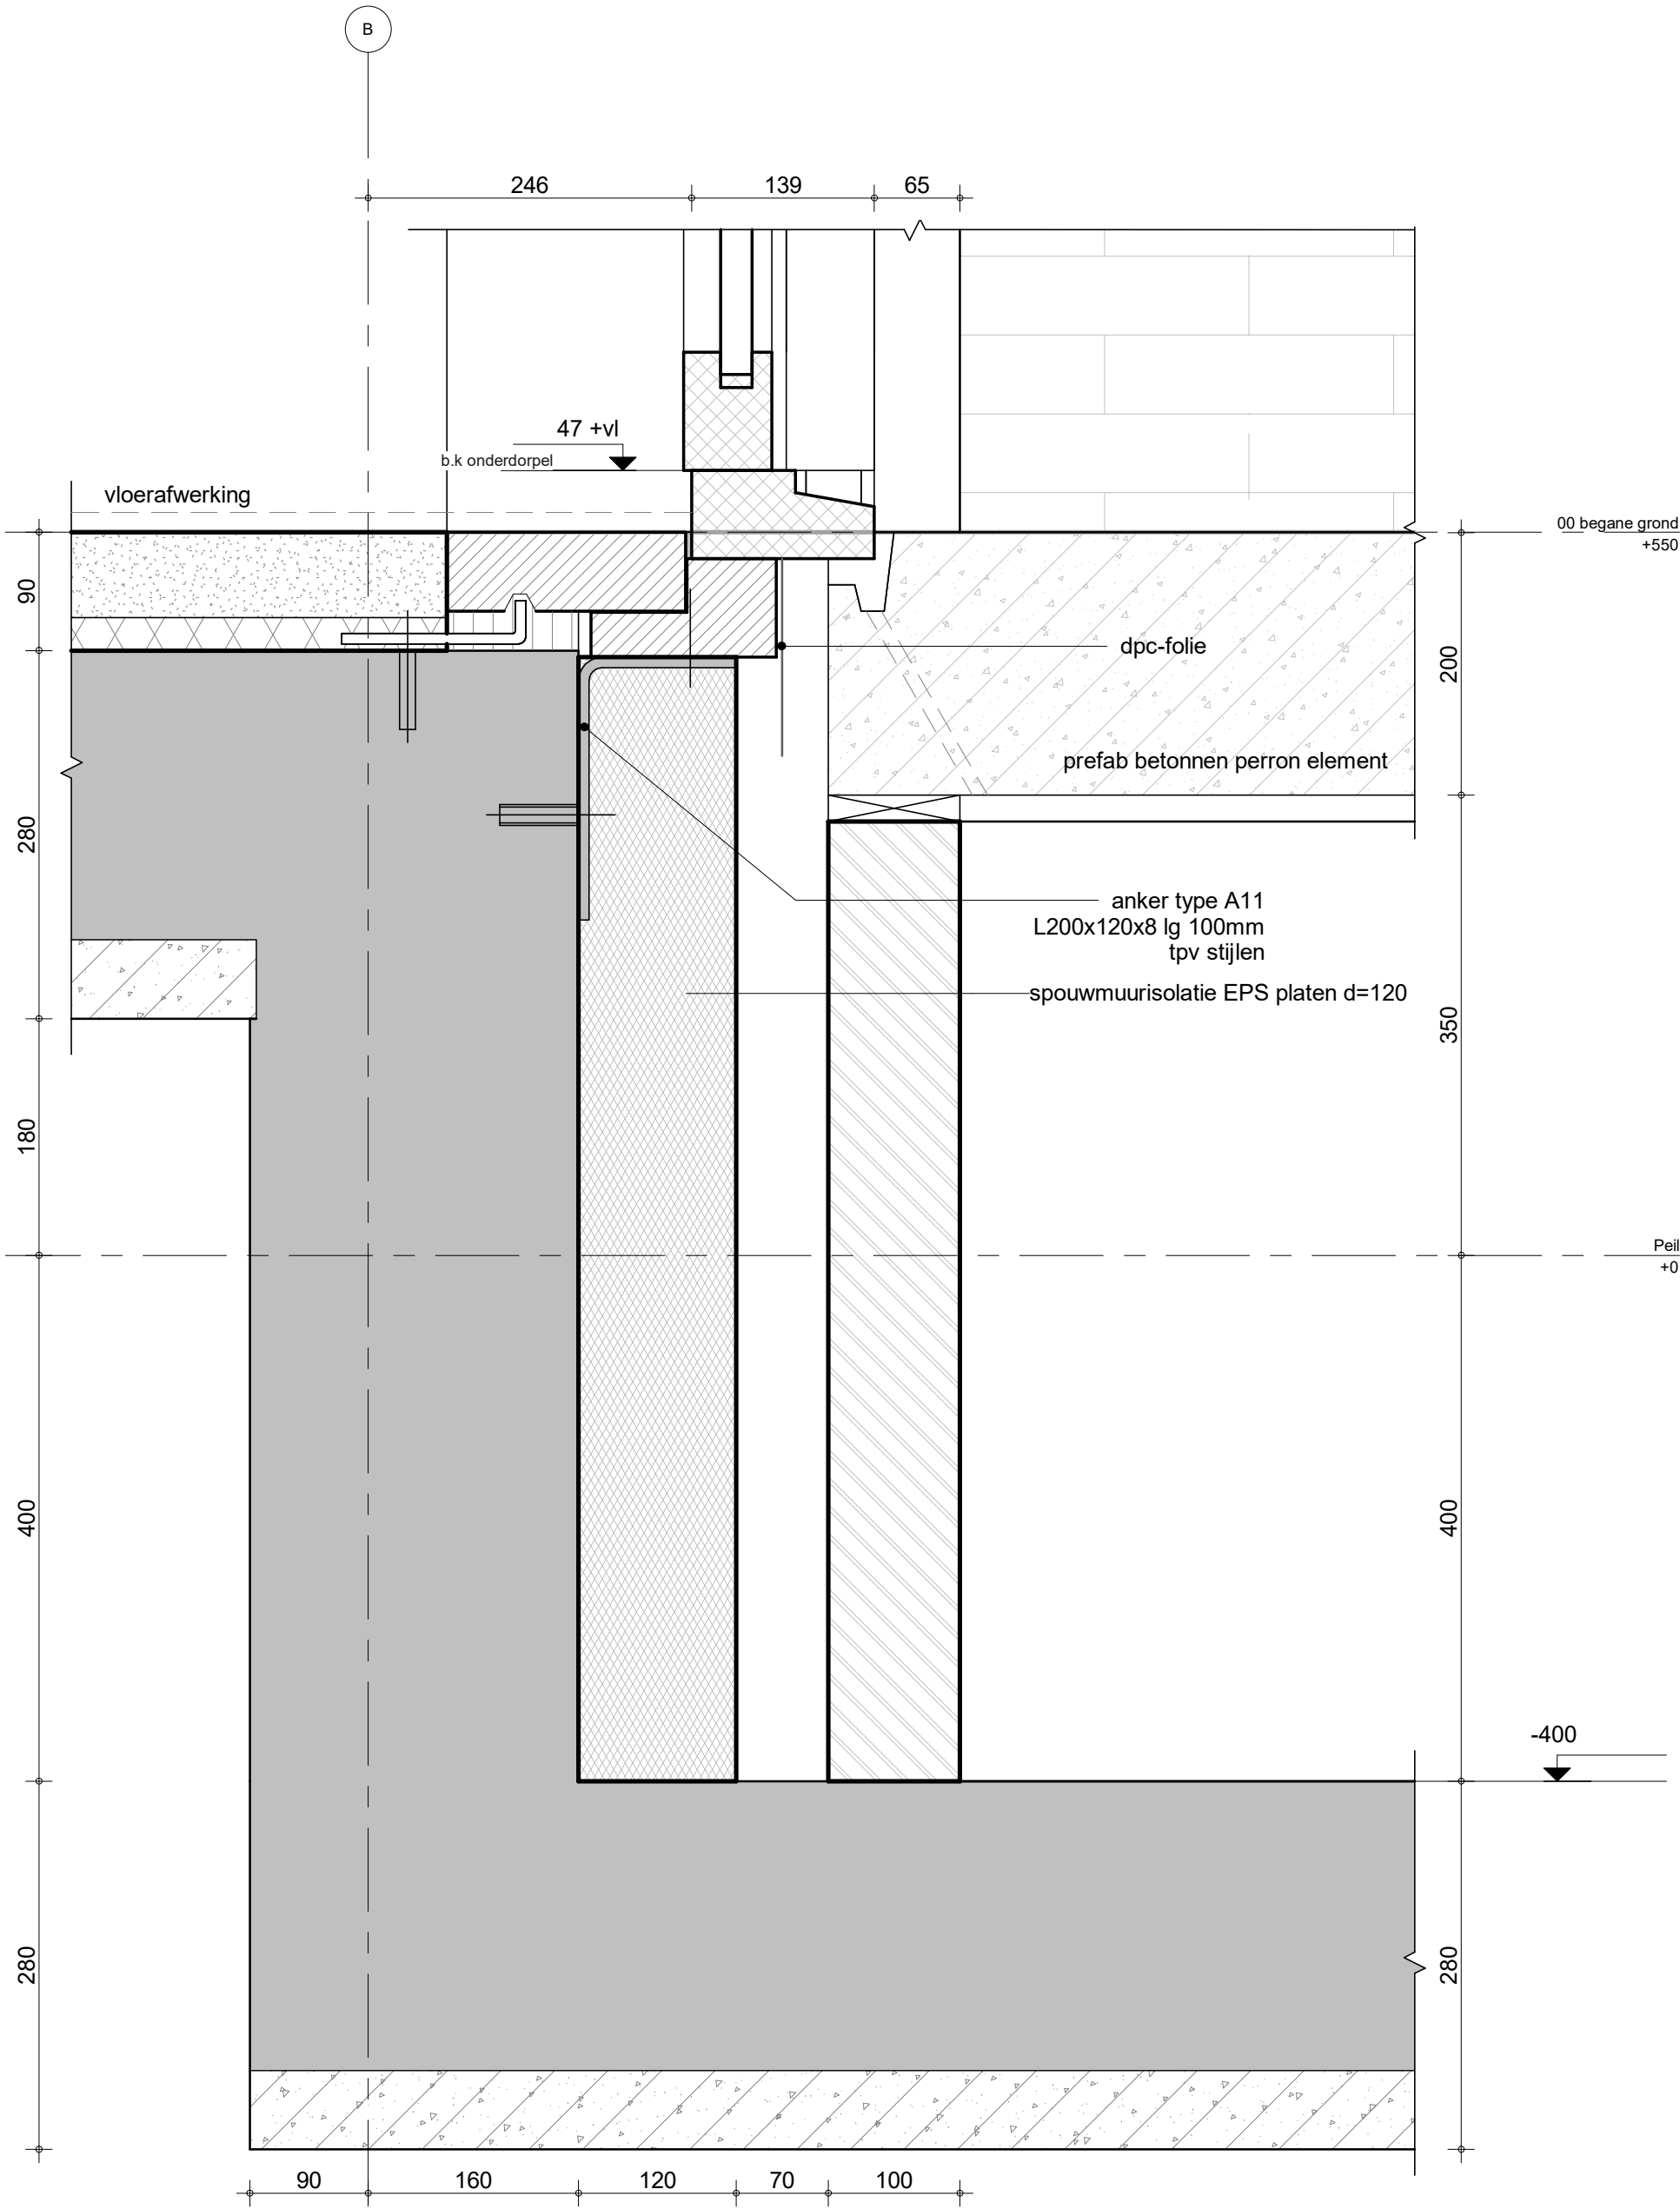


project		adres			project nr	
La Baronesse - Breda					8986	
tekening nr	schaal	wijziging	fase	status	formaat	
B-UO-407	1:5	0	BA	Definitief	A3	
		BAM Advies & Engineering				
		Runnenburg 12				
		Postbus 54				
		3980 CB Bunnik				
		(030) 6598933				

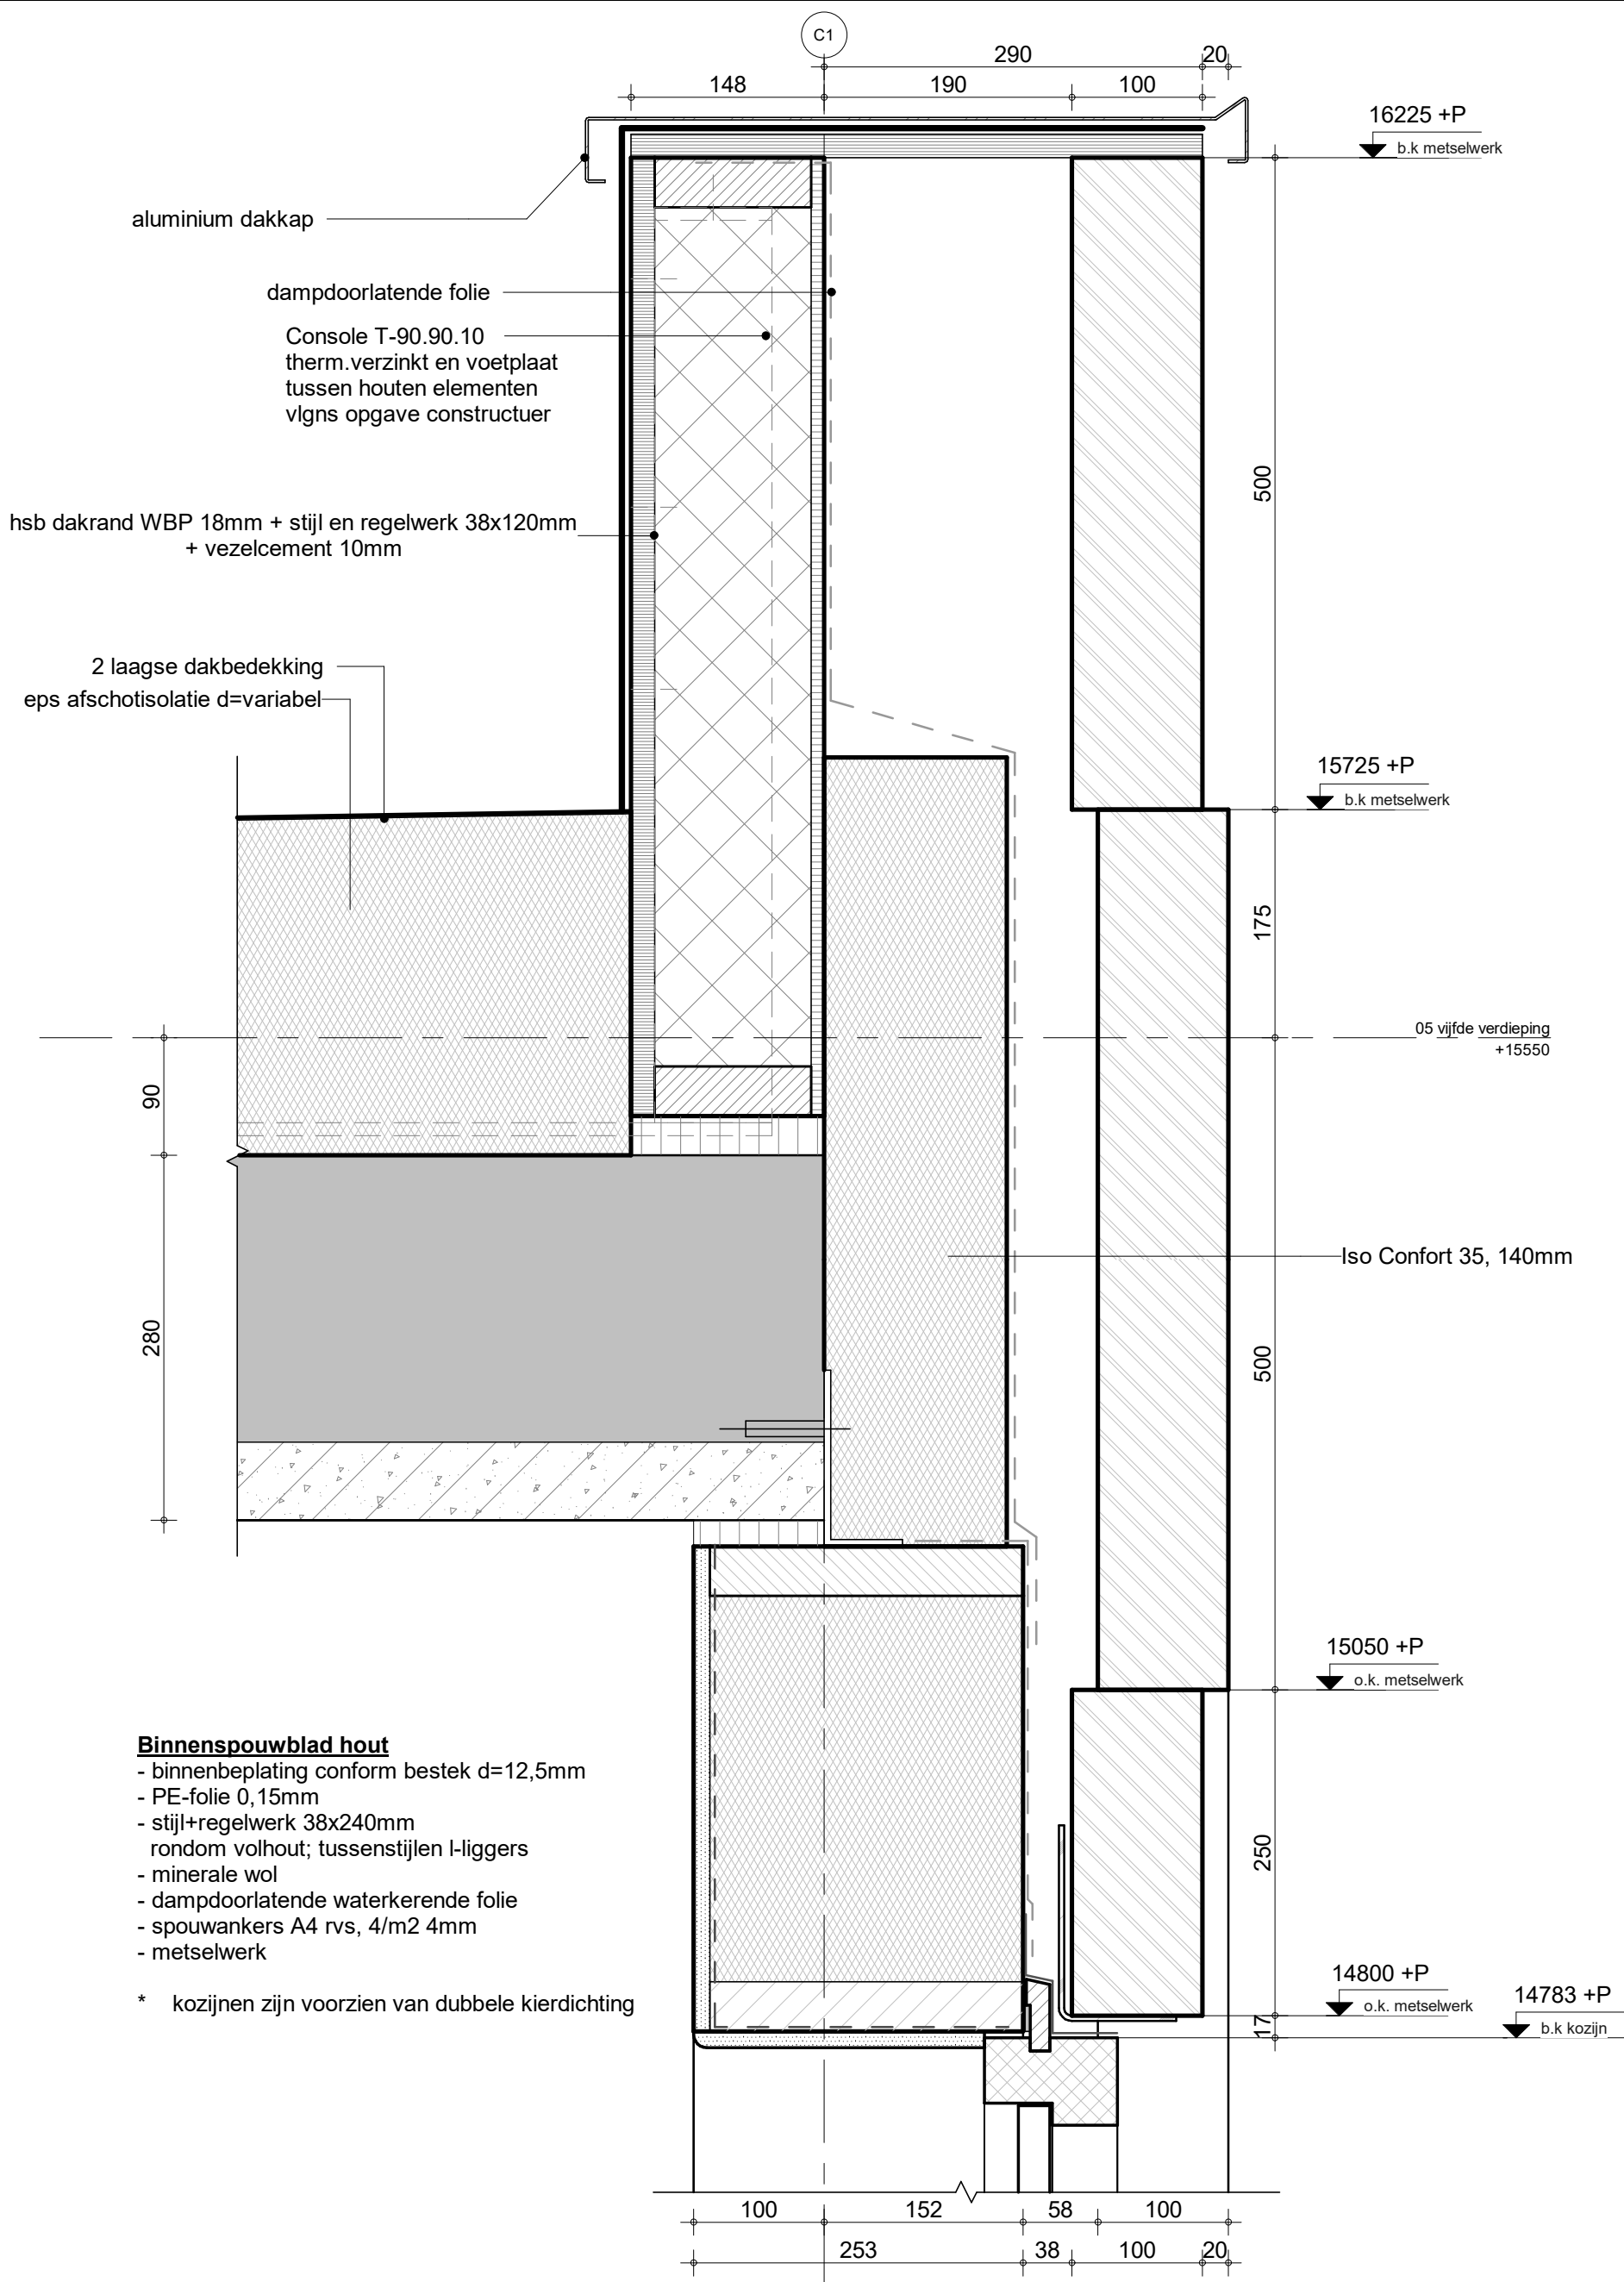

project	La Baronesse - Breda			adres	project nr 8986		
tekening nr	B-UO-408	schaal	1:5	wijziging	0	fase	BA
				status	Definitief	formaat	A3
				BAM Advies & Engineering Runnenburg 12 Postbus 54 3980 CB Bunnik (030) 6598933			

- Binnenspouwblad hout**
- binnenbeplating conform bestek d=12,5mm
 - PE-folie 0,15mm
 - stijl+regelwerk 38x240mm
rondom volhout; tussenstijlen I-liggers
 - minerale wol
 - dampdoorlatende waterkerende folie
 - spouwankers A4 rvs, 4/m2 4mm
 - metselwerk
- * kozijnen zijn voorzien van dubbele kierdichting

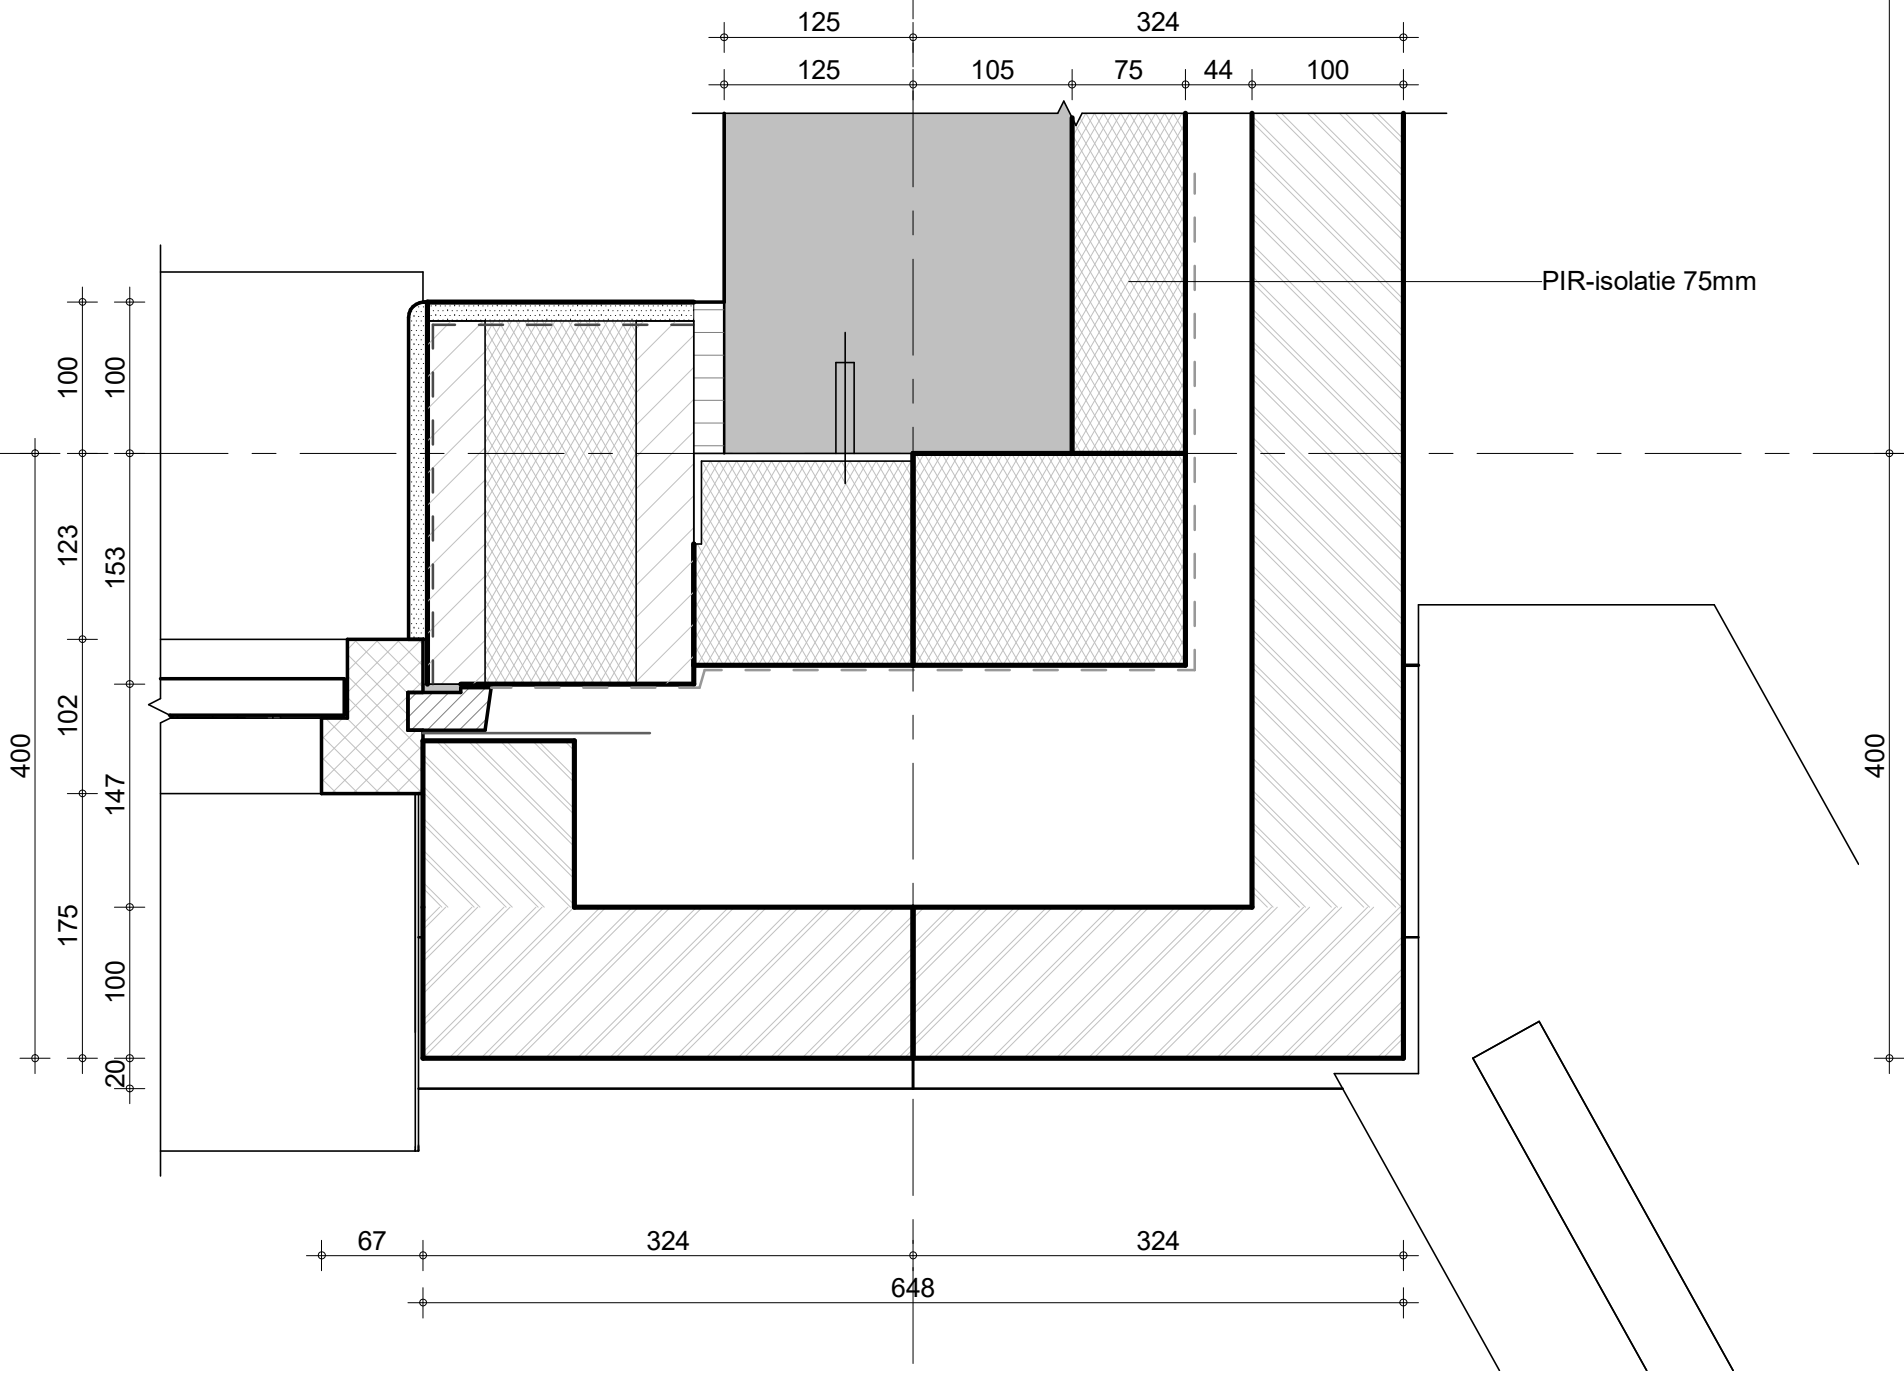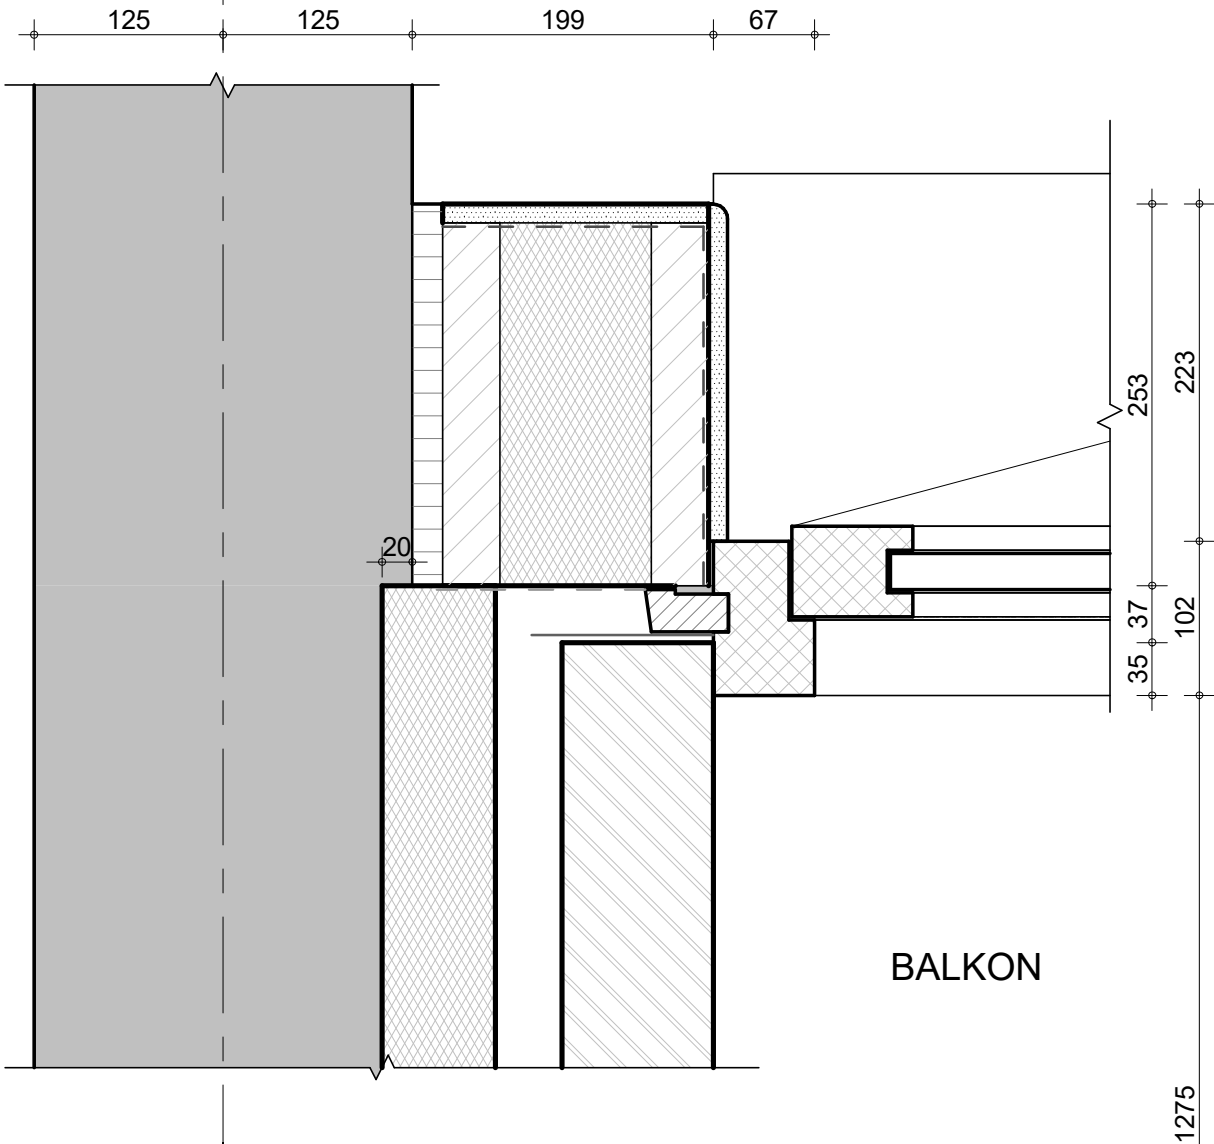


project		adres			project nr	
La Baronesse - Breda					8986	
tekening nr		schaal	wijziging	fase	status	formaat
B-UO-409		1:5	0	BA	Definitief	A3
		BAM Advies & Engineering				
		Runnenburg 12				
		Postbus 54				
		3980 CB Bunnik				
		(030) 6598933				

Binnenspouwblad hout

- binnenbeplating conform bestek d=12,5mm
- PE-folie 0,15mm
- stijl+regelwerk 38x240mm
- rondom volhout; tussenstijlen l-liggers
- minerale wol
- dampdoorlatende waterkerende folie
- spouwankers A4 rvs, 4/m2 4mm
- metselwerk

* kozijnen zijn voorzien van dubbele kierdichting

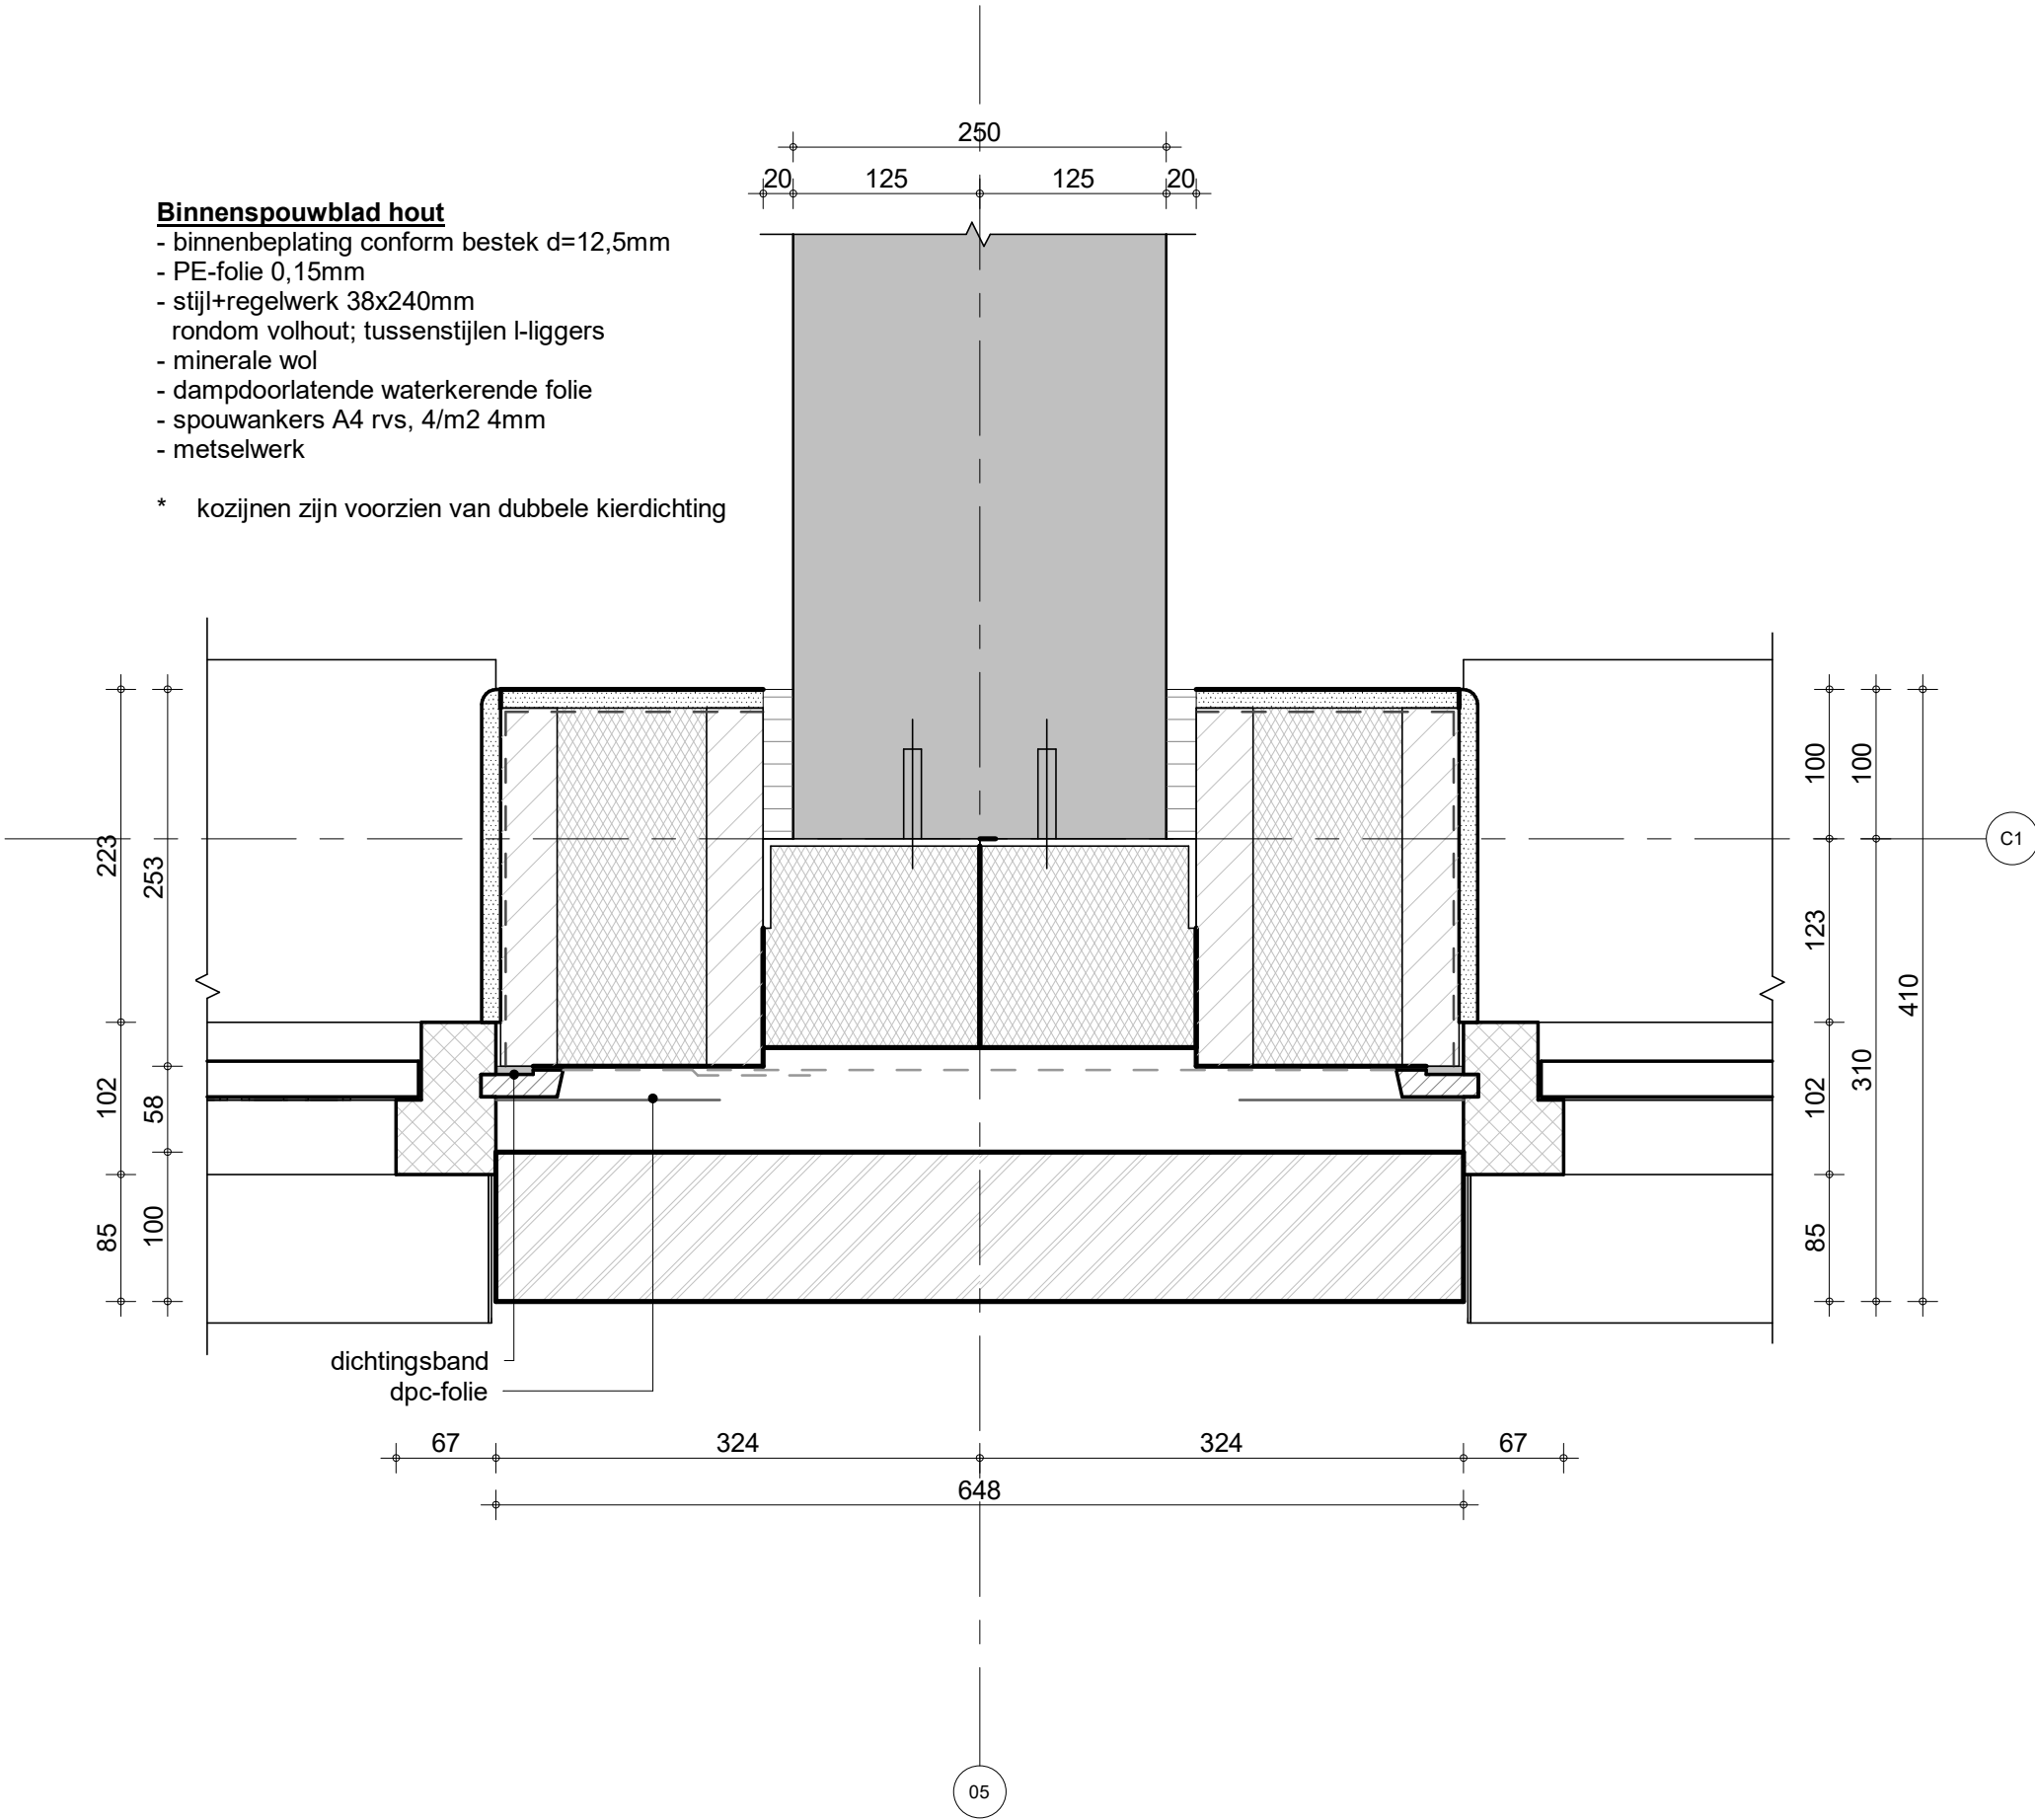

project		adres			project nr	
La Baronesse - Breda					8986	
tekening nr	schaal	wijziging	fase	status	formaat	
B-UO-410	1:5	0	BA	Definitief	A3	
		BAM Advies & Engineering Runnenburg 12 Postbus 54 3980 CB Bunnik (030) 6598933				