


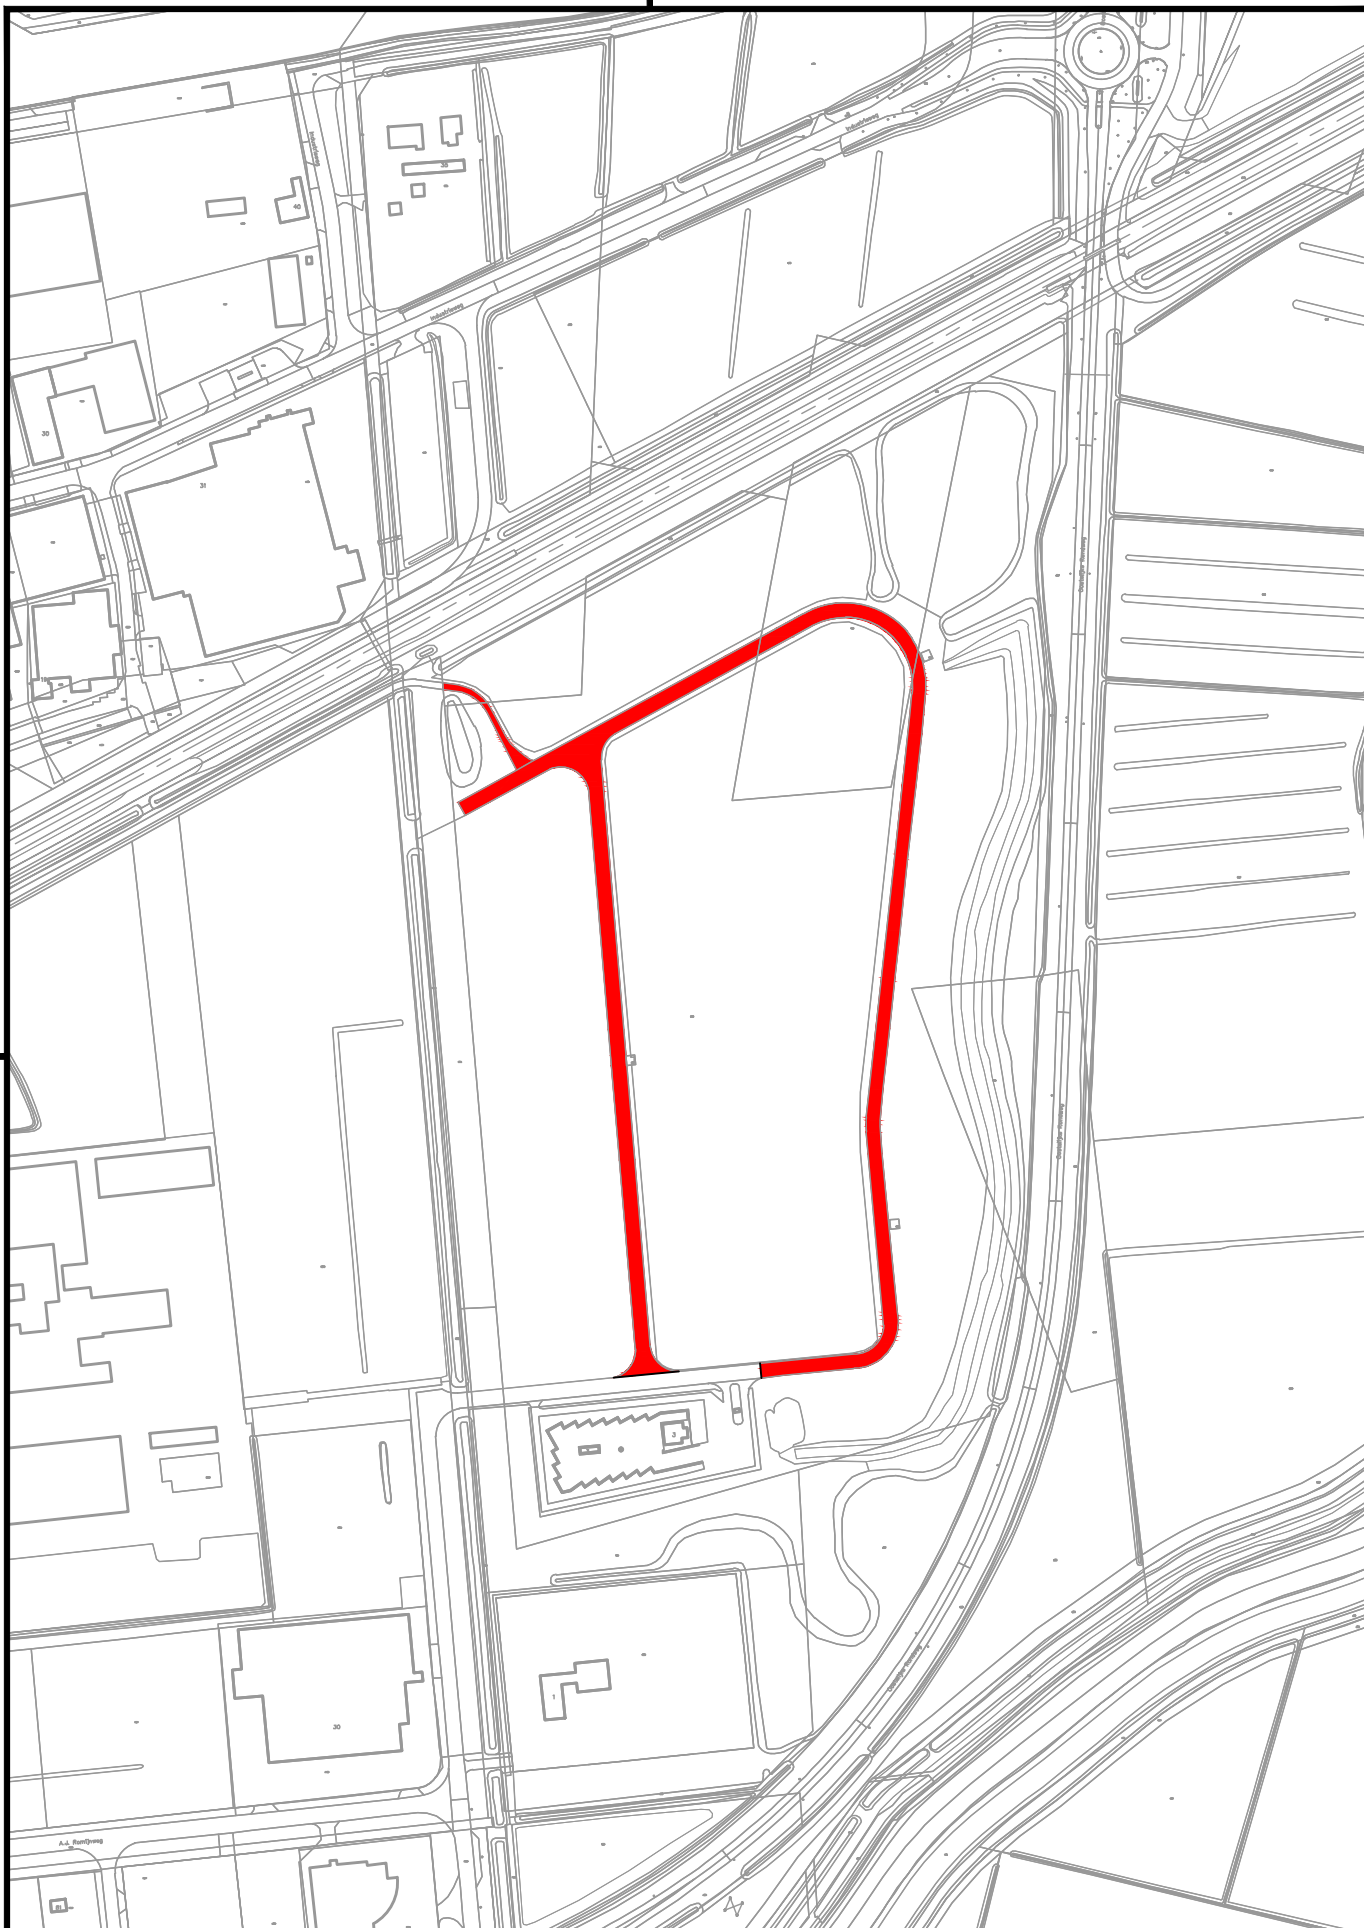

Versie

Datum

Wijziging

Getekend

1

Aangeven wegen in rood

Koos Smid

Bijlage 1 - Uit de openbaarheid te onttrekken wegen