NIEUWE SITUATIE DEEL 1

SCHAAL 1:500

NIEUWE SITUATIE DEEL 2

SCHAAL 1:200

TEKENINGENLIJST

Nummer	Omschrijving
63-R-0992	RIOLERING - TE VERWIJDEREN EN NIEUWE SITUATIE - DEEL 1
63-R-0993	RIOLERING - TE VERWIJDEREN EN NIEUWE SITUATIE - DEEL 2
67-R-0526	RIOLERING - TE VERWIJDEREN EN NIEUWE SITUATIE - DEEL 3
67-R-0527	RIOLERING - TE VERWIJDEREN EN NIEUWE SITUATIE - DEEL 4
67-R-0528	RIOLERING - TE VERWIJDEREN EN NIEUWE SITUATIE - DEEL 5
67-R-0529	RIOLERING - PUTTEN- EN BUIZENSTAAT EN DETAILS
63-W-0994	WEGENBOUW - TE VERWIJDEREN EN NIEUWE SITUATIE - DEEL 1
63-W-0995	WEGENBOUW - TE VERWIJDEREN EN NIEUWE SITUATIE - DEEL 2
67-W-0530	WEGENBOUW - TE VERWIJDEREN EN NIEUWE SITUATIE - DEEL 3
67-W-0531	WEGENBOUW - TE VERWIJDEREN EN NIEUWE SITUATIE - DEEL 4
67-W-0532	WEGENBOUW - TE VERWIJDEREN EN NIEUWE SITUATIE - DEEL 5
63-W-0996	WEGENBOUW - HOOGTE- EN VLAKTEMAATVOERING - DEEL 1+2
67-W-0533	WEGENBOUW - HOOGTE- EN VLAKTEMAATVOERING - DEEL 3+4
63-W-0997	WEGENBOUW - ASFALT TEKENING - NIEUWE SITUATIE
63-W-0998	WEGENBOUW - DETAILS
63-OV-0999	OPENBARE VERLICHTING - NIEUWE SITUATIE - DEEL 1
63-B-1000	GROENTEKENING - NIEUWE SITUATIE - DEEL 1

OPMERKINGEN

- Maten in meters, tenzij anders vermeld
- Peilmaten in meters t.o.v. N.A.P., tenzij anders vermeld
- Diameters in millimeters, tenzij anders vermeld

VERKLARING

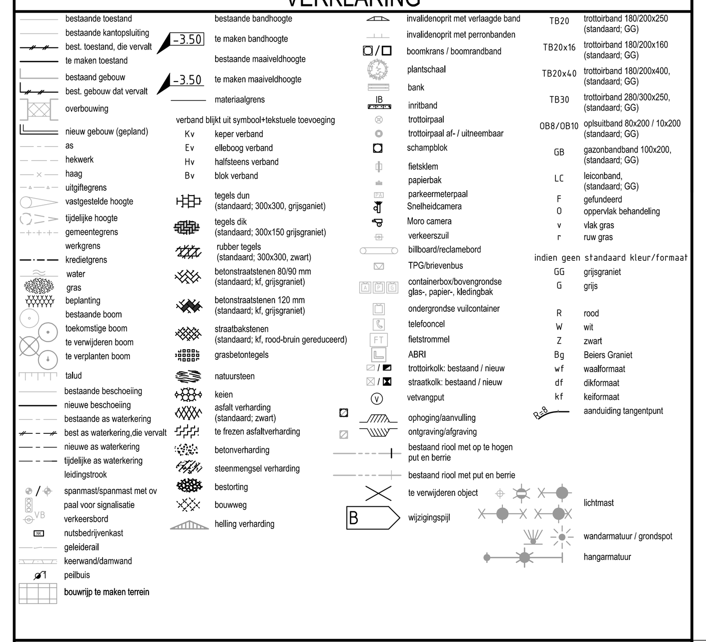

SITUATIE

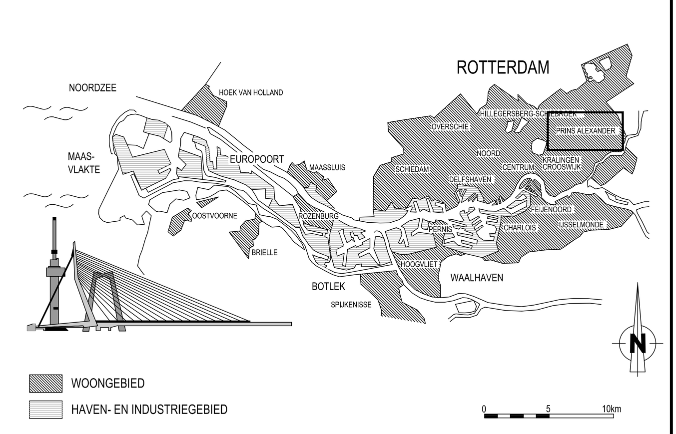

VERSIE

VERSIE	OMSCHRIJVING	TEKENAAR	DATUM
f			
e			
d			
c	DEFINITIEF 31-08-2021		
b			
a			

BESTANDSNAAM : PA LAAN NOORD.DWG	PROJECTCODE :	VERWIJZING :

Gemeente Rotterdam
Stadsontwikkeling
Projectmanagement en Engineering
Wilhelminakade 179
Postbus 6575
3002 AN Rotterdam
TELEFOON : 06-53750812
wa.vanduijvenbode @rotterdam.nl

PRINS ALEXANDER

OMMOORD

PRINS ALEXANDERLAAN NOORD

WEGENBOUW - BEBORDINGSPLAN
NIEUWE SITUATIE
DEEL 1 EN 2

BEHOORT BIJ : NUMMER :	DOCUMENTSOORT: Tekening
GEOGRAFISCHE CODE :	14-63-8
FORMAAT : 1640 x 841	BLAD 1 VAN
SCHAAL : 1:200/1:500	3 BLADEN

GETEKEND :	GECONTROLEERD :	GEAUTORISEERD :	TEKENINGNR. :	
N.H. Myumyum	P.J. Lans	W.A. van Duijvenbode	63-W-0000	a
PARAAF	PARAAF/DATUM	PARAAF/DATUM	WIJK/PROJECTCODE - SOORT - VOLGNR.	VER.

K:\SO\VV\AUTOCAD\GEBIEDEN\PRINS ALEXANDER\PRINS ALEXANDERLAAN\DO PA-LAAN (NOORD)

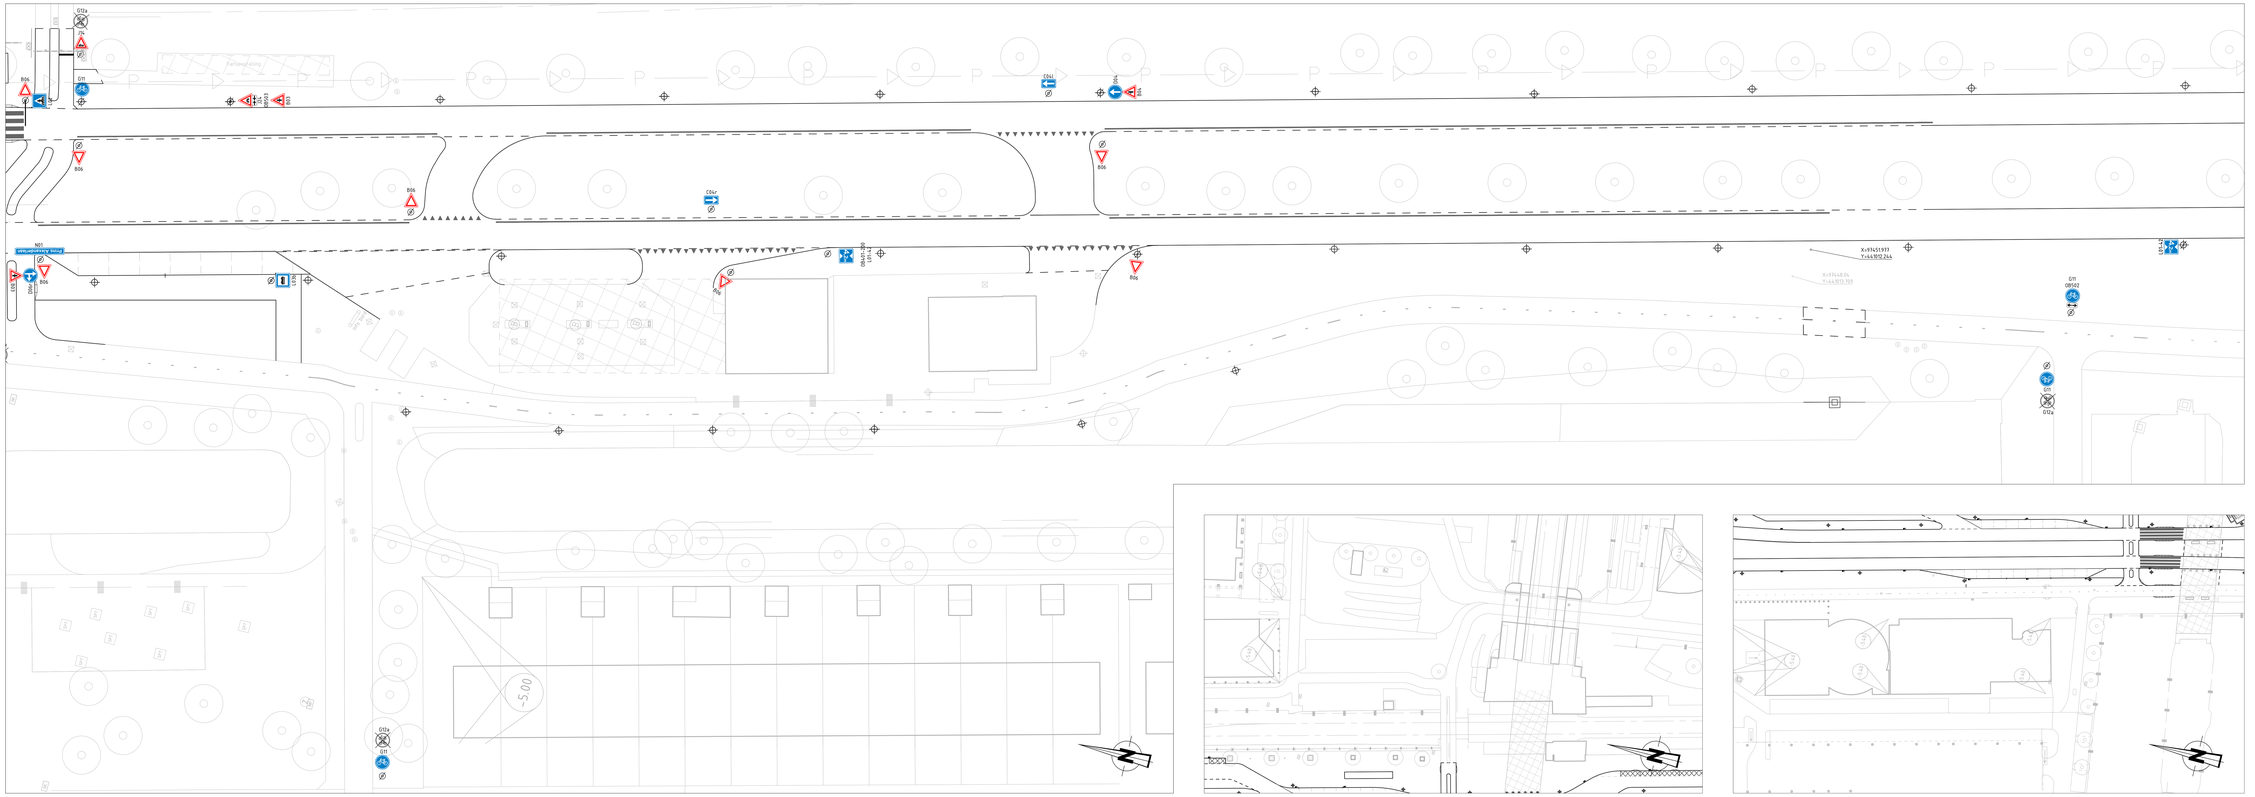

NIEUWE SITUATIE DEEL 3
SCHAAL 1:200

NIEUWE SITUATIE DEEL 4a
SCHAAL 1:500

NIEUWE SITUATIE DEEL 4b
SCHAAL 1:500

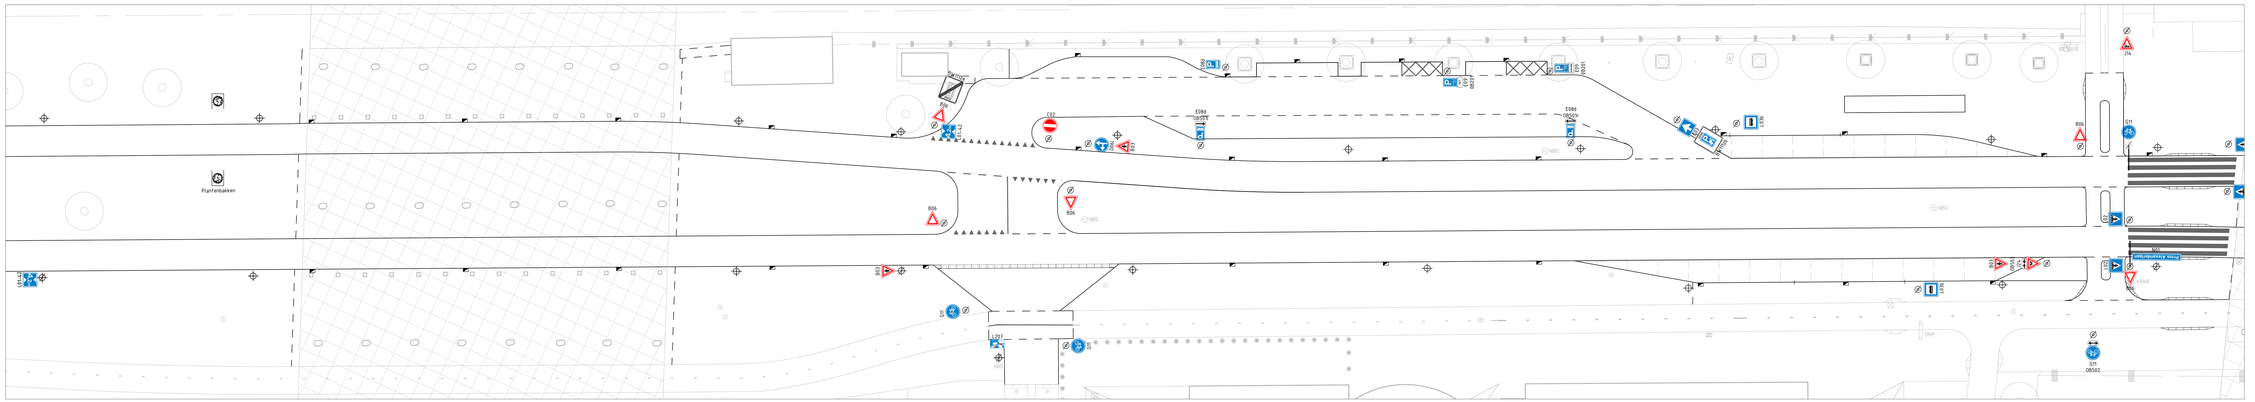

NIEUWE SITUATIE DEEL 4
SCHAAL 1:200

TEKENINGENLIJST

Nummer	Omschrijving
63-R-0992	RIOLERING - TE VERWIJDEREN EN NIEUWE SITUATIE - DEEL 1
63-R-0993	RIOLERING - TE VERWIJDEREN EN NIEUWE SITUATIE - DEEL 2
63-R-0526	RIOLERING - TE VERWIJDEREN EN NIEUWE SITUATIE - DEEL 3
63-R-0527	RIOLERING - TE VERWIJDEREN EN NIEUWE SITUATIE - DEEL 4
63-R-0528	RIOLERING - TE VERWIJDEREN EN NIEUWE SITUATIE - DEEL 5
63-R-0529	RIOLERING - PUTTEN- EN BUIZENSTAAT EN DETAILS
63-W-0994	WEGENBOUW - TE VERWIJDEREN EN NIEUWE SITUATIE - DEEL 1
63-W-0995	WEGENBOUW - TE VERWIJDEREN EN NIEUWE SITUATIE - DEEL 2
63-W-0530	WEGENBOUW - TE VERWIJDEREN EN NIEUWE SITUATIE - DEEL 3
63-W-0531	WEGENBOUW - TE VERWIJDEREN EN NIEUWE SITUATIE - DEEL 4
63-W-0532	WEGENBOUW - TE VERWIJDEREN EN NIEUWE SITUATIE - DEEL 5
63-W-0996	WEGENBOUW - HOOGTE- EN VLAKTEMAATVOERING - DEEL 1+2
63-W-0533	WEGENBOUW - HOOGTE- EN VLAKTEMAATVOERING - DEEL 3+4
63-W-0997	WEGENBOUW - ASFALT TEKENING - NIEUWE SITUATIE
63-W-0998	WEGENBOUW - DETAILS
63-OV-0999	OPENBARE VERLICHTING - NIEUWE SITUATIE - DEEL 1
63-B-1000	GROENTEKENING - NIEUWE SITUATIE - DEEL 1

OPMERKINGEN

- Maten in meters, tenzij anders vermeld
- Peilmaten in meters t.o.v. N.A.P., tenzij anders vermeld
- Diameters in millimeters, tenzij anders vermeld

VERKLARING

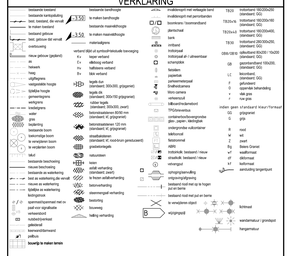

SITUATIE

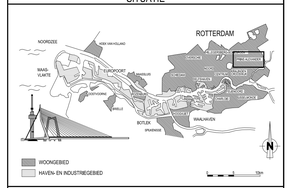

VERSIE

f			
e			
d			
c			
b			
a			

DEFINITIEF
31-08-2021

VERSIE	ONDERHOUDING	TEKENAAR	DATUM
BESTEMDEMAAR: PA LAAN NOORD/ZWG	PROJECTCODE:	VERWIJZING:	

Gemeente Rotterdam

Stadsontwikkeling
Projectmanagement en Engineering
Wilhelminastraat 179
Postbus 6575
3202 AN Rotterdam
TELEFOON: 06-53750812
wa.vandujvenboode@rotterdam.nl

PRINS ALEXANDER

OMMOORD

PRINS ALEXANDERLAAN NOORD
WEGENBOUW - BEBORDINGSPLAN
NIEUWE SITUATIE
DEEL 3 T/M 4b

BEHOORT BIJ:	NUMMER:	DOCUMENTSOORT:	Tekening
GEOGRAFISCHE CODE:	1640-B 1640-A		
FORMAAT:	1640 x 841	BLAD: 2	VAN
SCHAAL:	1:200/1:500	3	BLADEN
TEKENWAAR:			
N.H. Myumyum	PAPAAF	P.J. Lans	PAPAAF DATUM
GEOLOGISCHE CODE:		W.A. van Duijvenboode	PAPAAF DATUM
TEKENNUMMER:	63-W-0000		0
NIEUWE PROJECTCODE:	SCHIP - VOLUME		VOL

© BIJ VERVALTIGDE GEBRUIKSPRINS ALEXANDERPRINS ALEXANDERLAAN/OO TIN LAAN (NOORD)

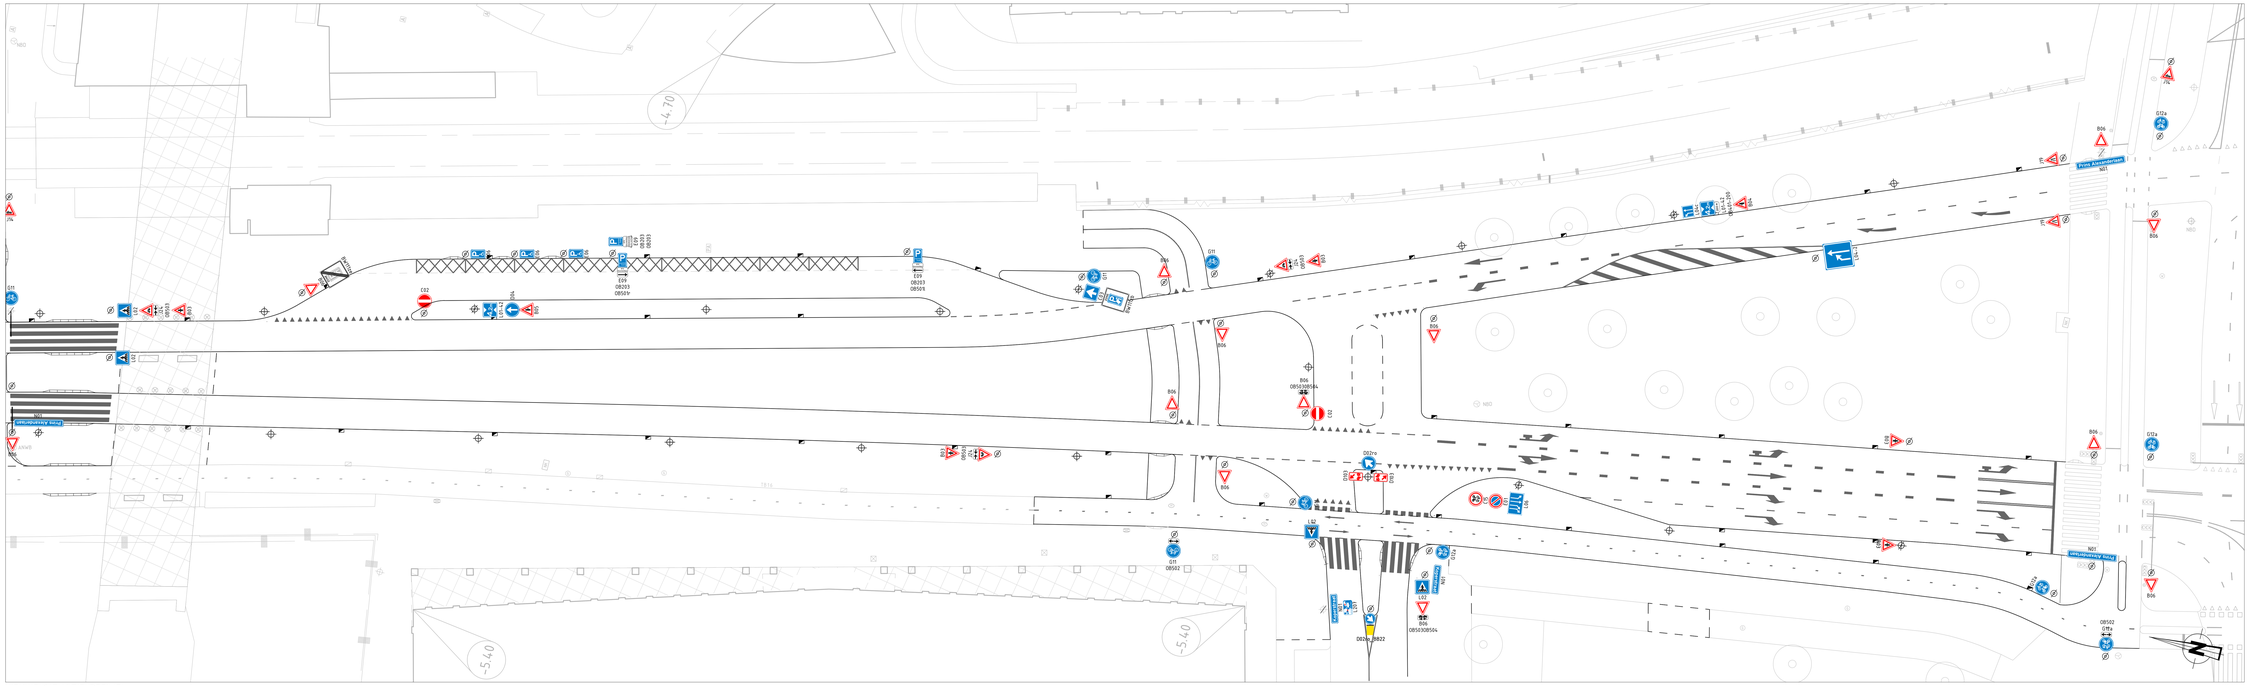

NIEUWE SITUATIE DEEL 5
SCHAAL 1:200

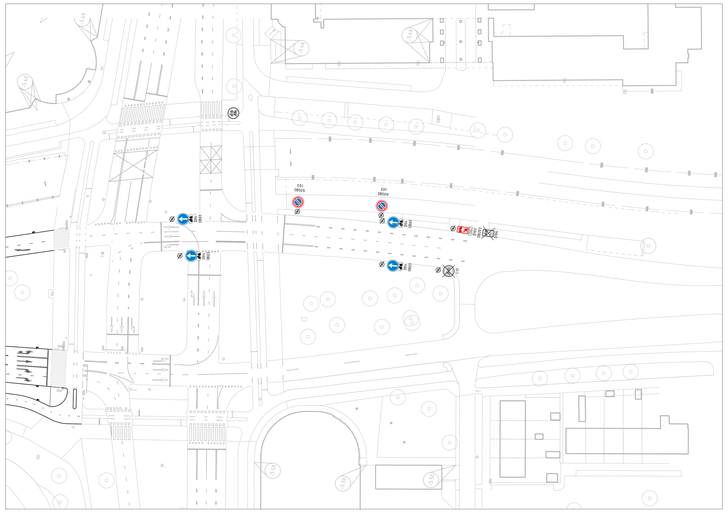

NIEUWE SITUATIE DEEL 6
SCHAAL 1:500

TEKENINGENLIJST

Nummer	Omschrijving
63-R-0992	RIOLERING - TE VERWIJDEREN EN NIEUWE SITUATIE - DEEL 1
63-R-0993	RIOLERING - TE VERWIJDEREN EN NIEUWE SITUATIE - DEEL 2
63-R-0526	RIOLERING - TE VERWIJDEREN EN NIEUWE SITUATIE - DEEL 3
63-R-0527	RIOLERING - TE VERWIJDEREN EN NIEUWE SITUATIE - DEEL 4
63-R-0528	RIOLERING - TE VERWIJDEREN EN NIEUWE SITUATIE - DEEL 5
63-R-0529	RIOLERING - PUTTEN- EN BUIZENSTAAT EN DETAILS
63-W-0994	WEGENBOUW - TE VERWIJDEREN EN NIEUWE SITUATIE - DEEL 1
63-W-0995	WEGENBOUW - TE VERWIJDEREN EN NIEUWE SITUATIE - DEEL 2
63-W-0530	WEGENBOUW - TE VERWIJDEREN EN NIEUWE SITUATIE - DEEL 3
63-W-0531	WEGENBOUW - TE VERWIJDEREN EN NIEUWE SITUATIE - DEEL 4
63-W-0532	WEGENBOUW - TE VERWIJDEREN EN NIEUWE SITUATIE - DEEL 5
63-W-0996	WEGENBOUW - HOOGTE- EN VLAKTEMAATVOERING - DEEL 1+2
63-W-0533	WEGENBOUW - HOOGTE- EN VLAKTEMAATVOERING - DEEL 3+4
63-W-0997	WEGENBOUW - ASFALT TEKENING - NIEUWE SITUATIE
63-W-0998	WEGENBOUW - DETAILS
63-OV-0999	OPENBARE VERLICHTING - NIEUWE SITUATIE - DEEL 1
63-B-1000	GROENTEKENING - NIEUWE SITUATIE - DEEL 1

OPMERKINGEN

- Maten in meters, tenzij anders vermeld
- Peilmaten in meters t.o.v. N.A.P., tenzij anders vermeld
- Diameters in millimeters, tenzij anders vermeld

VERKLARING

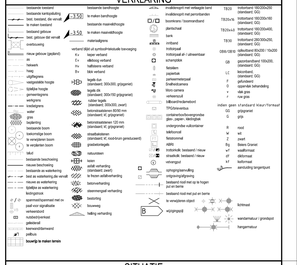

SITUATIE

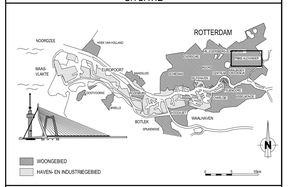

VERSIE

f			
e			
d			
c			
b			
a			
VERSIE	OMSCHRIJVING	TEKENAAR	DATUM

DEFINITIEF
31-08-2021

BESTANDSNAAM: PA LAAN NOORD.DWG | PROJECTCODE: | VERWIJZING:

Gemeente Rotterdam
Stadsontwikkeling
Projectmanagement en Engineering
Wilhelminastraat 179
Postbus 6575
3002 AN Rotterdam
TELEFOON: 06-53750812
wa.vandijverbode@rotterdam.nl

PRINS ALEXANDER

OOSTERFLANK

PRINS ALEXANDERLAAN NOORD
WEGENBOUW - BEBORDINGSPLAN
NIEUWE SITUATIE
DEEL 5 EN 6

BEHOORT BIJ:	NUMMER:	DOCUMENTSOORT:	Tekening
GEOGRAFISCHE CODE:	1441-E		
FORMAAT:	1640 x 841	BLAD: 3	VEL
SCHAAL:	1:200/1:500	3	BLADEN
TEKENINGEN:			
N.H. Myumyun	P.J. Lans	W.A. van Dijverbode	67-W-0000
PARAAF	PARAAF DATUM	PARAAF DATUM	VOLGENDE

K:\DOVHALTIJDOGEDEGEDEN\PRINS ALEXANDER\PRINS ALEXANDERLAAN\DOTPA LAAN (NOORD)