


principedetail D: aansluiting damwand
SCHAAL 1 : 10

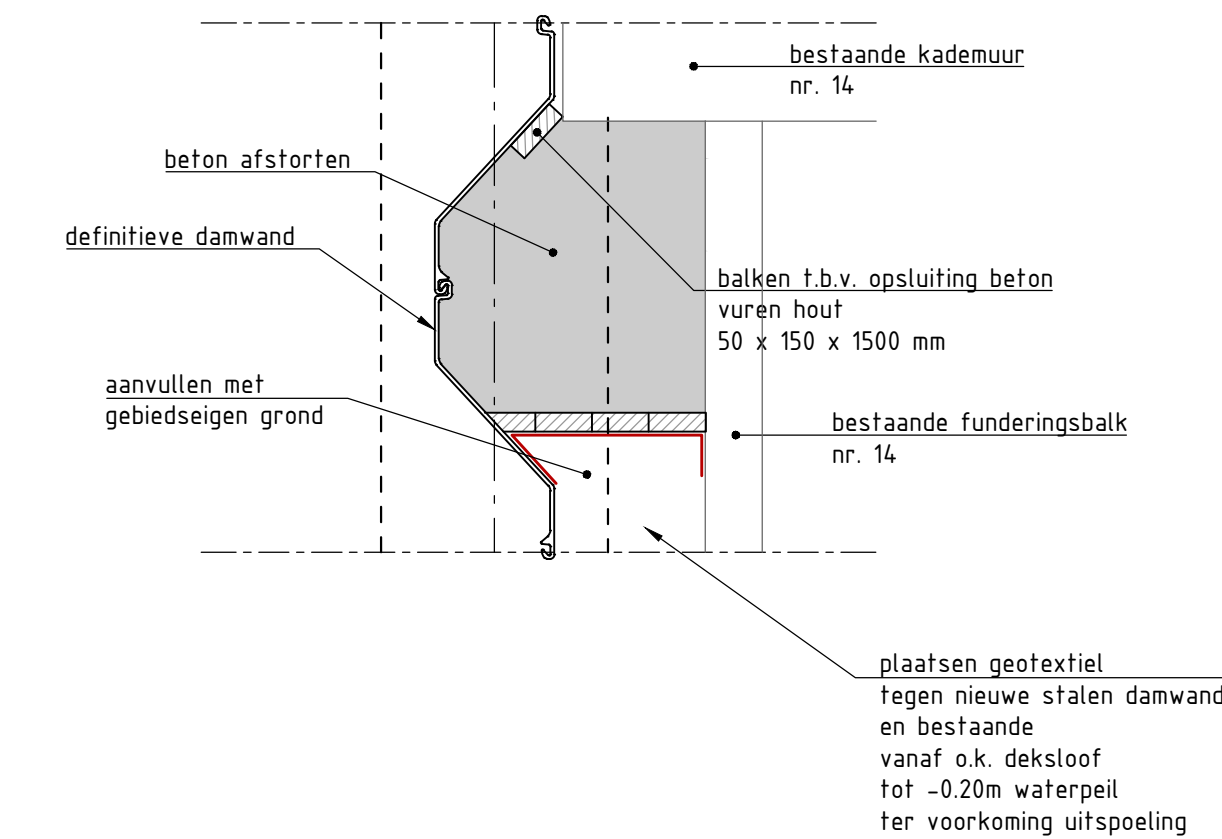

principedetail C: aansluiting kademuur
SCHAAL 1 : 20

betonkwaliteiten:

i.h.w.g. beton: C25/30

betonstaal: B500a
uitgaande van 40 mm dekking

milieuklassen: XC4, XD3
XF4

staalkwaliteiten:

damwand: S355

verklaring:

kadastrale grens

contour kelder

— K —

—

WELD
INFRA & MILIEU

Koperweg 17
2401 LH Alphen aan den Rijn
Tel: 0172-614292
Fax: 0172-613403
Email: info@weldinfra.nl