


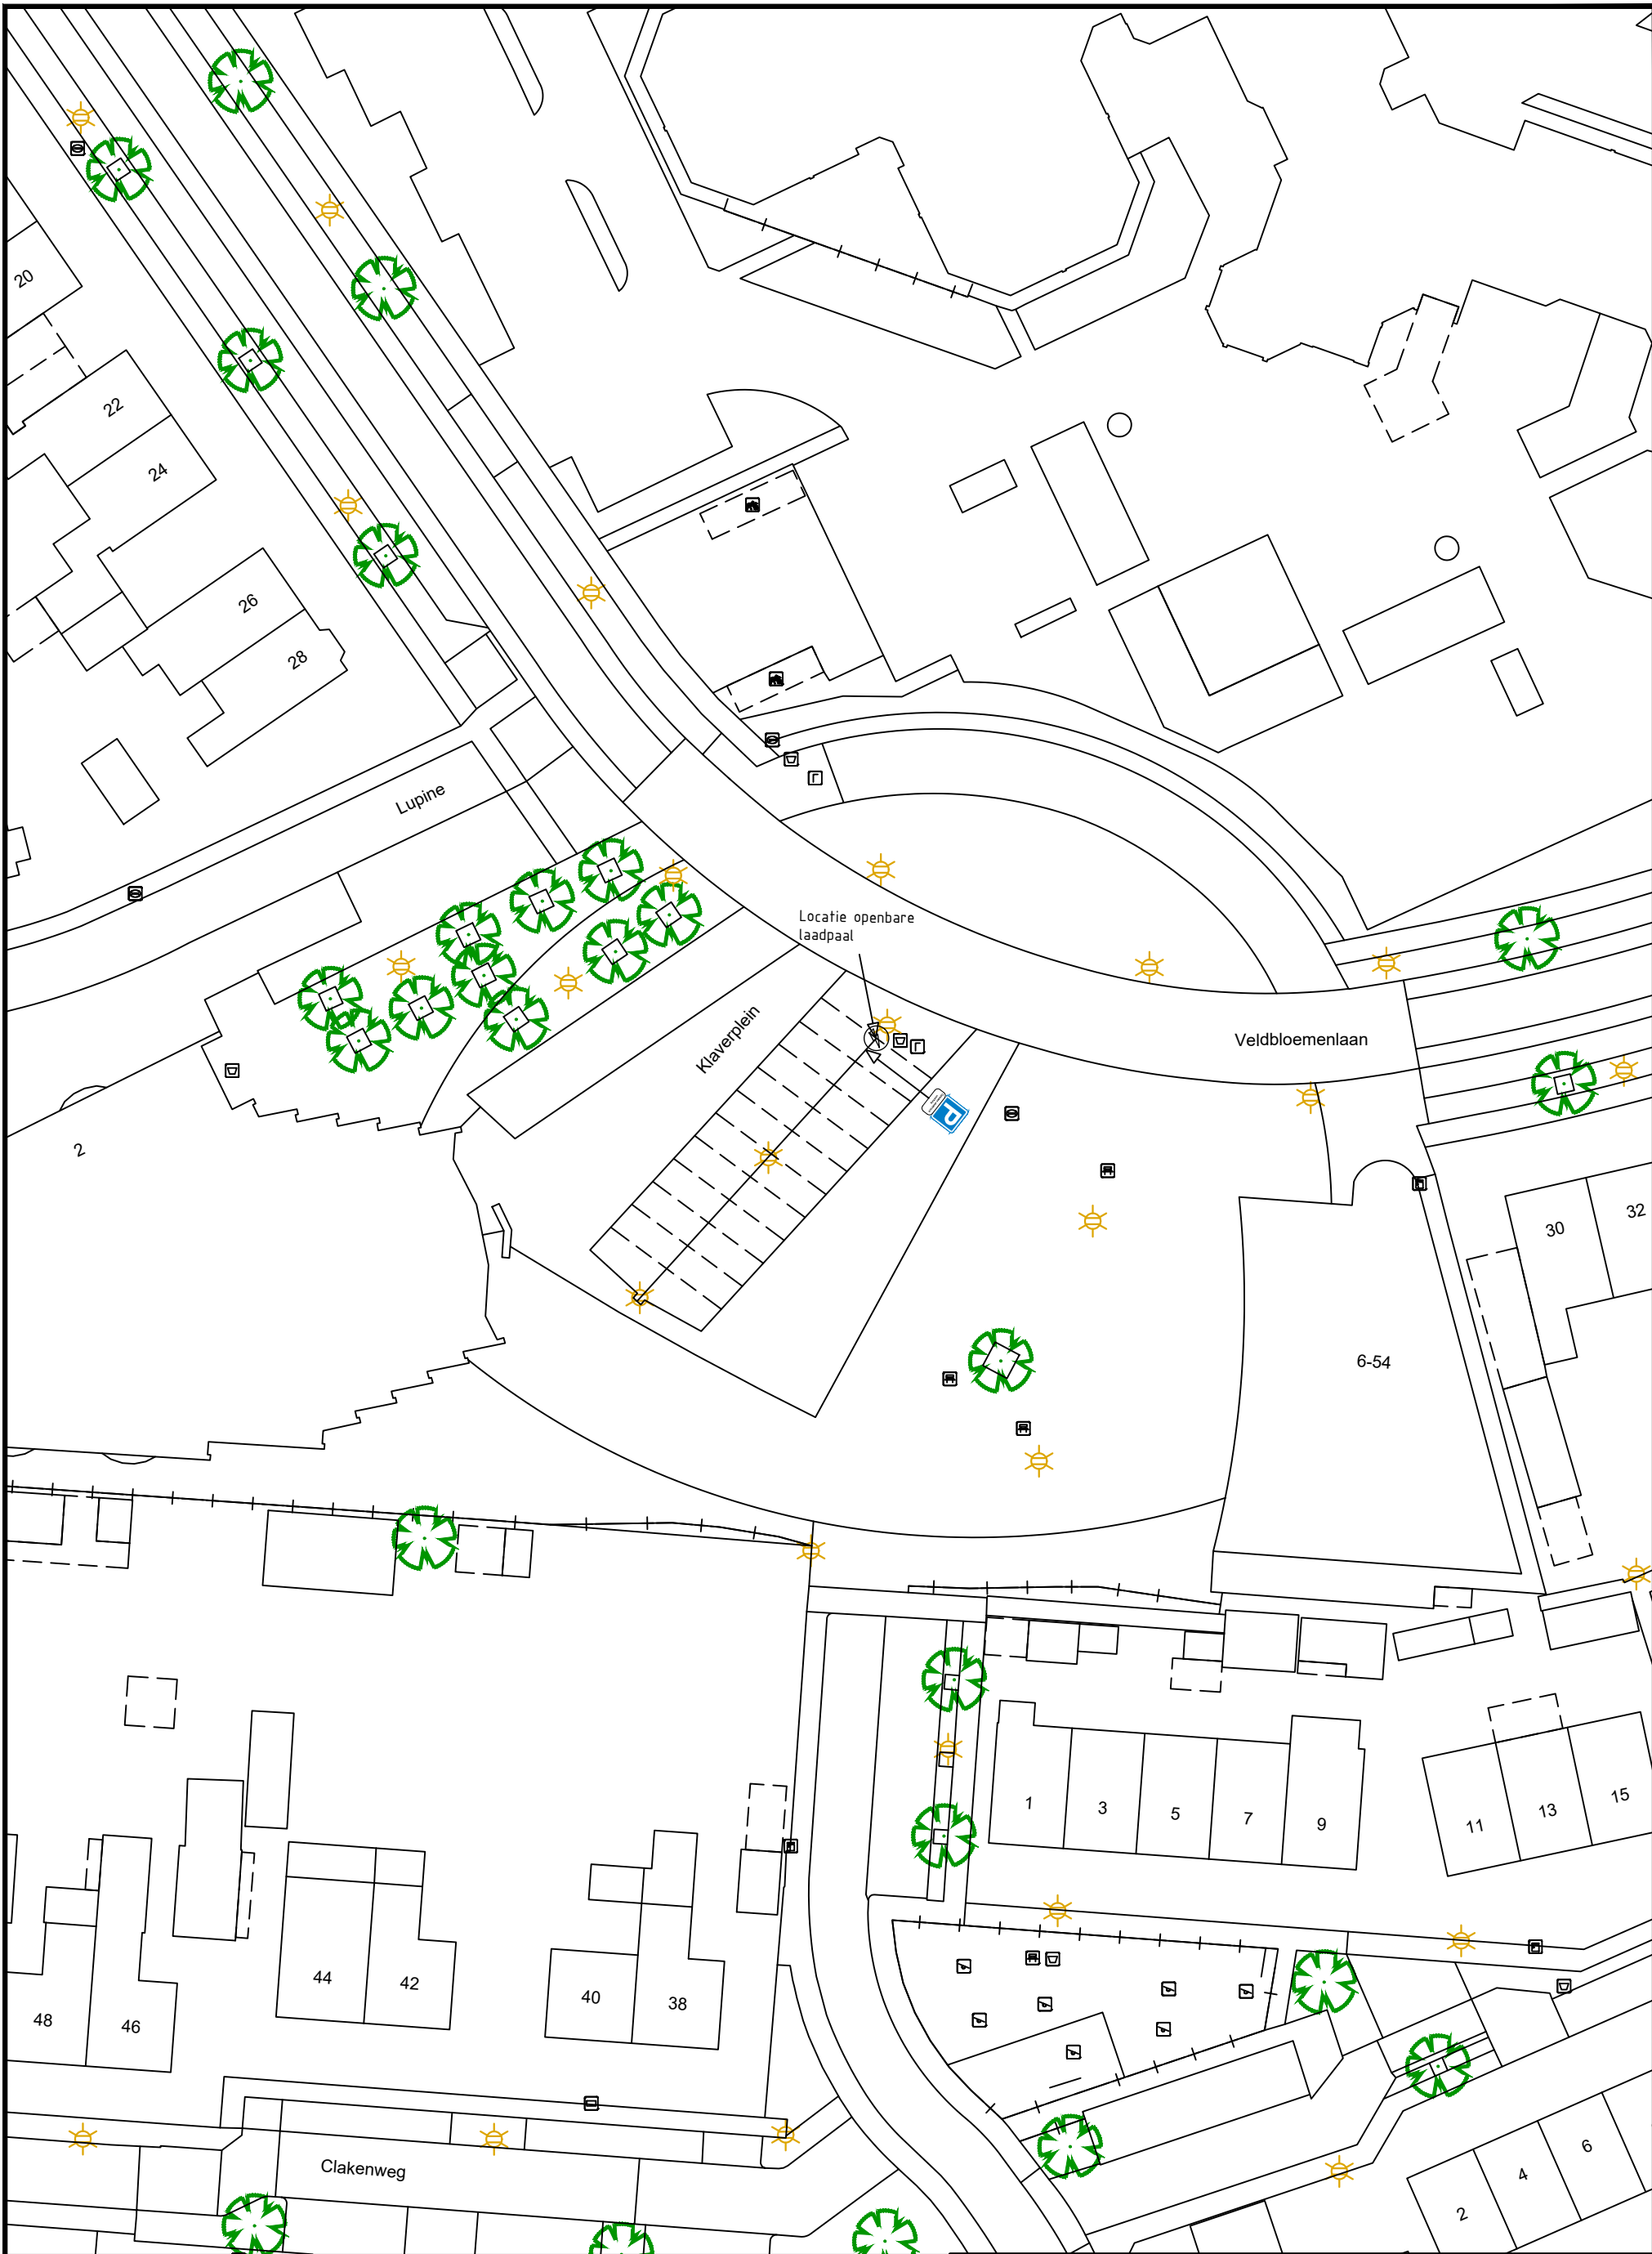

Openbare laadpaal elektrisch voertuig Klaverplein

projectnr:	ELB 1087	get. FMA	schaal: 1:500
tek. nr:	ELB 107-DO-N-01	datum: 21-09-2021	formaat: A3
status:	Definitief	gewijzigd: 1	2
			3

Postadres: Postbus 70, 8080 AB Elburg | Bezoekadres: Zuiderzeestraatweg Oost 19, 8081 LA Elburg
Telefoon: 0525-688688 | Fax : 0525-688699 | email: gemeente@elburg.nl