



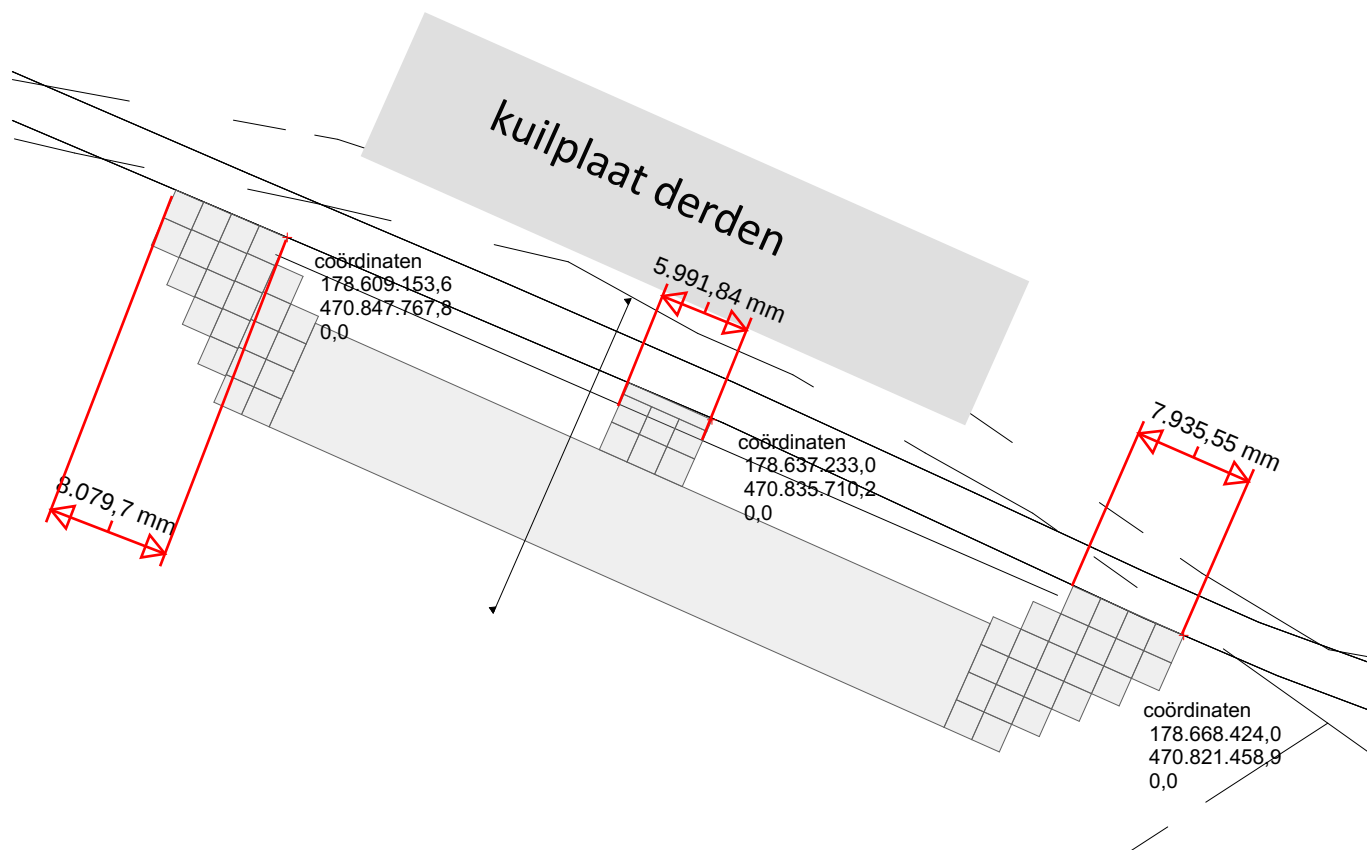

Situatie

Schaal 1 : 500
Sectie : R
Kad. Gemeente : Garderen
Kad. Nummer: 910

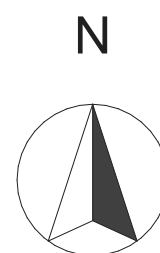

Van Westreenen Adviseurs

Anthonie Fokkerstraat 1a
3772 MP Barneveld
T: (0342) 47 42 55
F: (0342) 47 42 81
E: info@vanwestreenen.nl

Varsseveldseweg 65d
7131 JA Lichtenvoorde
T: (0544) 37 97 37
F: (0544) 37 83 64
E: info@vanwestreenen.nl



VanWestreenen

PROJECT:

Aanleg siloplaat

OPDRACHTGEVER:

Mts A. en H. van de Berg
Ouwendorperweg 31
3886 MR Garderen

LOCATIE: Sleedoorn

nummerd te Garderen

GETEKEND:

EB

SCHAAL:

1:500

FORMAAT:

A4

DATUM:

09-12-2020

Betroord bij besluit van
Omgevingsdienst
De Vallei
Kenmerk: 2021W0222
14-10-2021