

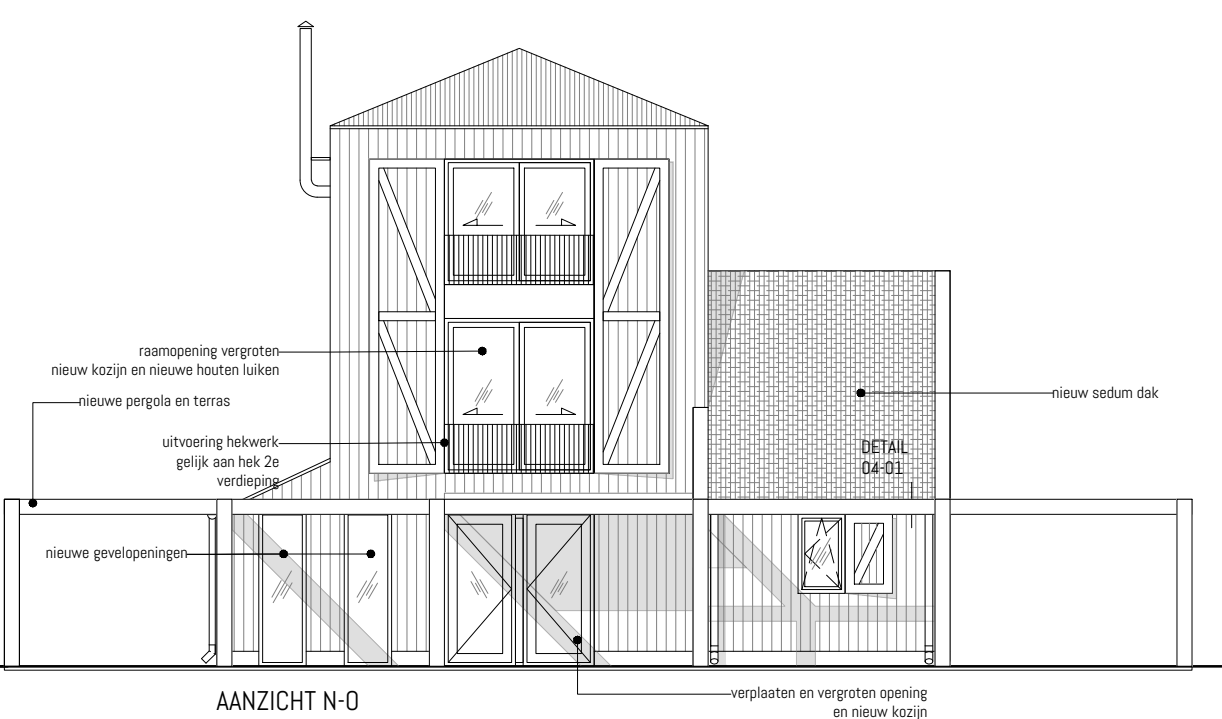
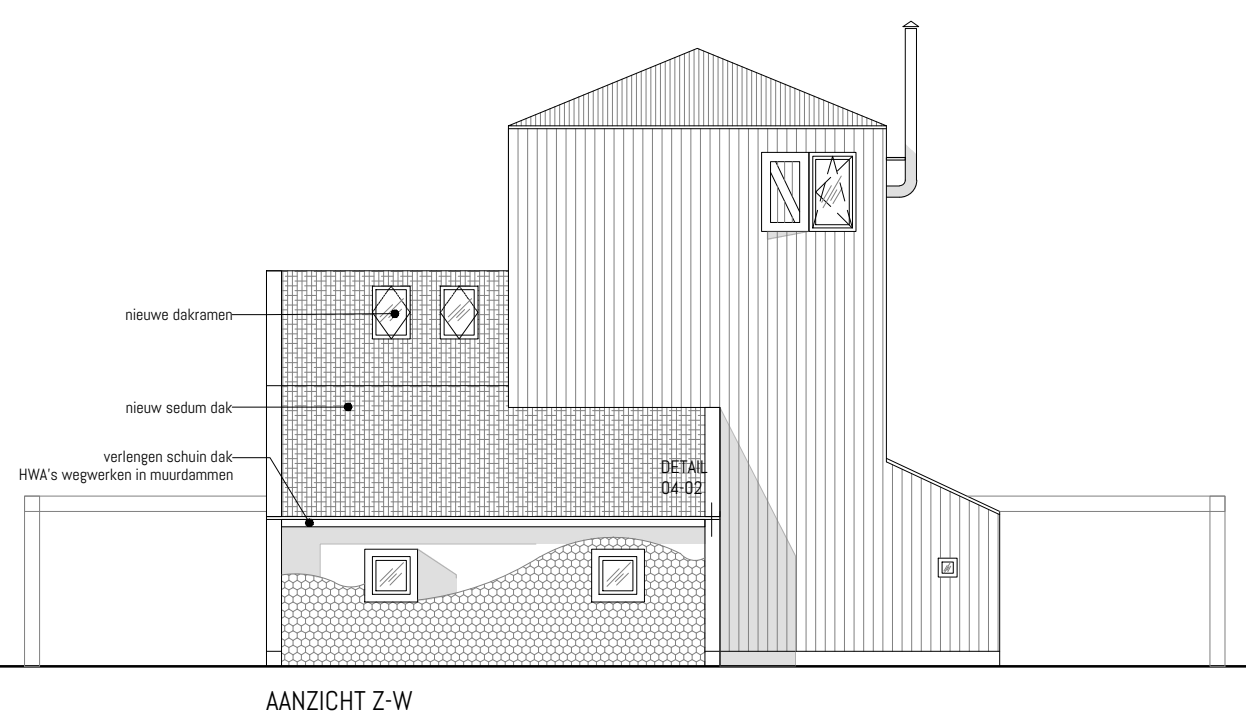
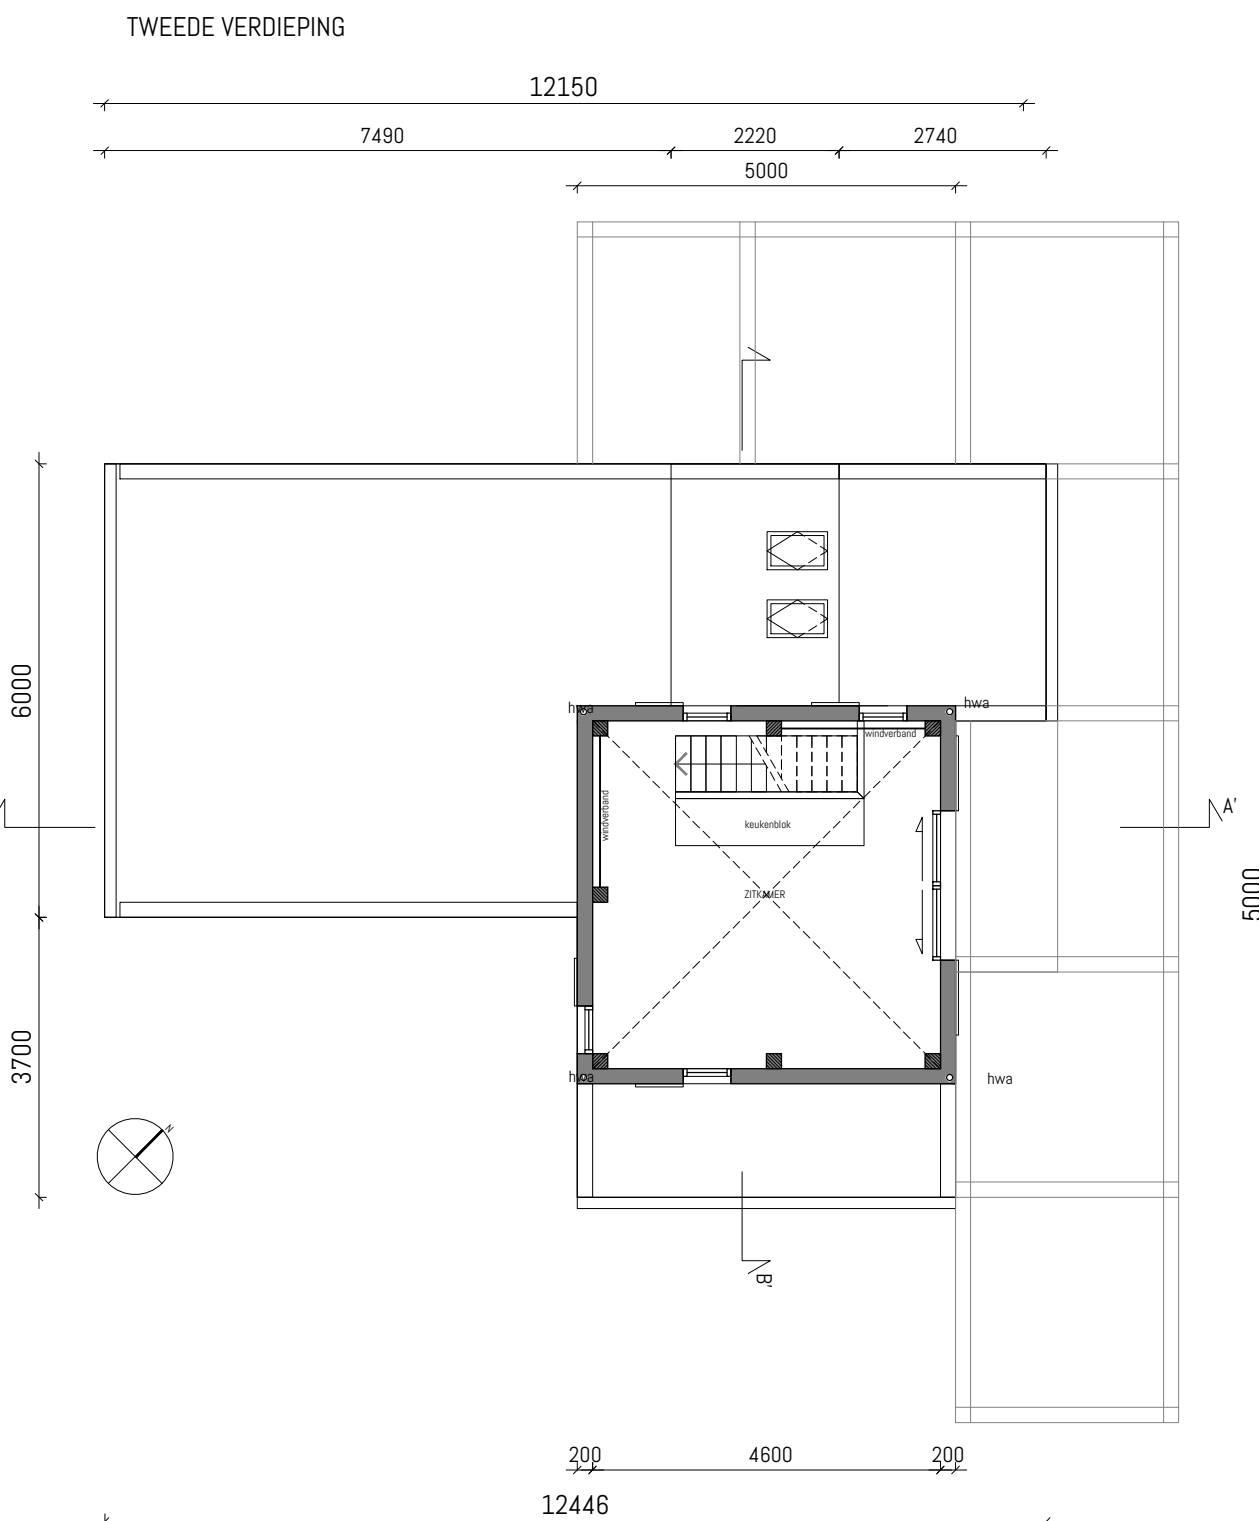


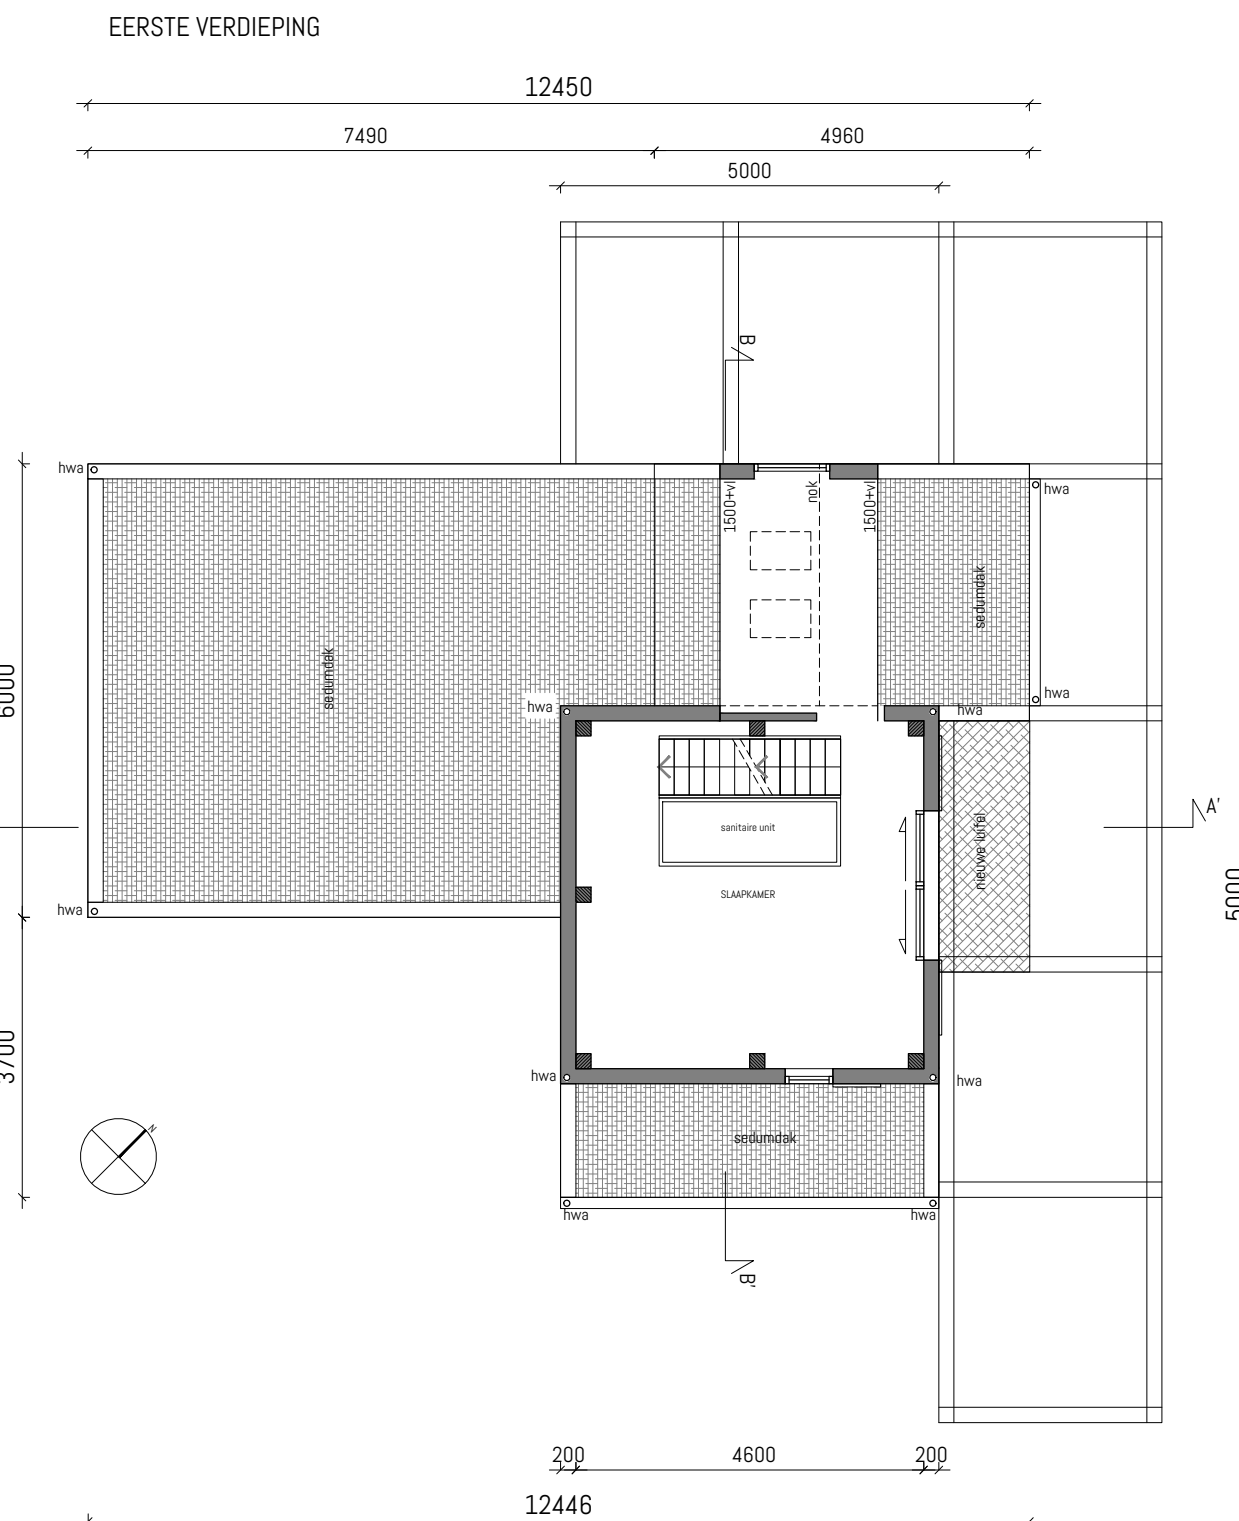


RENV001

MATERIAAL EN KLEURGEBRUIK

gevel	materiaal	kleur	
hout	verticale latten	zwart	(bestaand)
kozijnen	materiaal	kleur	
ramen	hout meranti FSE	antraciet	(bestaand)
draaiende delen	hout meranti FSE	antraciet	(bestaand)
deur/raamdorpels	aluminium	antraciet	(bestaand)
luiken	hout	natuurl	
balustrade	staal	zwart	(bestaand)
dak	materiaal	kleur	
dakbedekking	sedum	natuurl	
goten	zink	natuurl	
HWA's	zink	natuurl	
tuin	materiaal	kleur	
pergola	eiken	natuurl	
terras	IPE hardhout	natuurl	

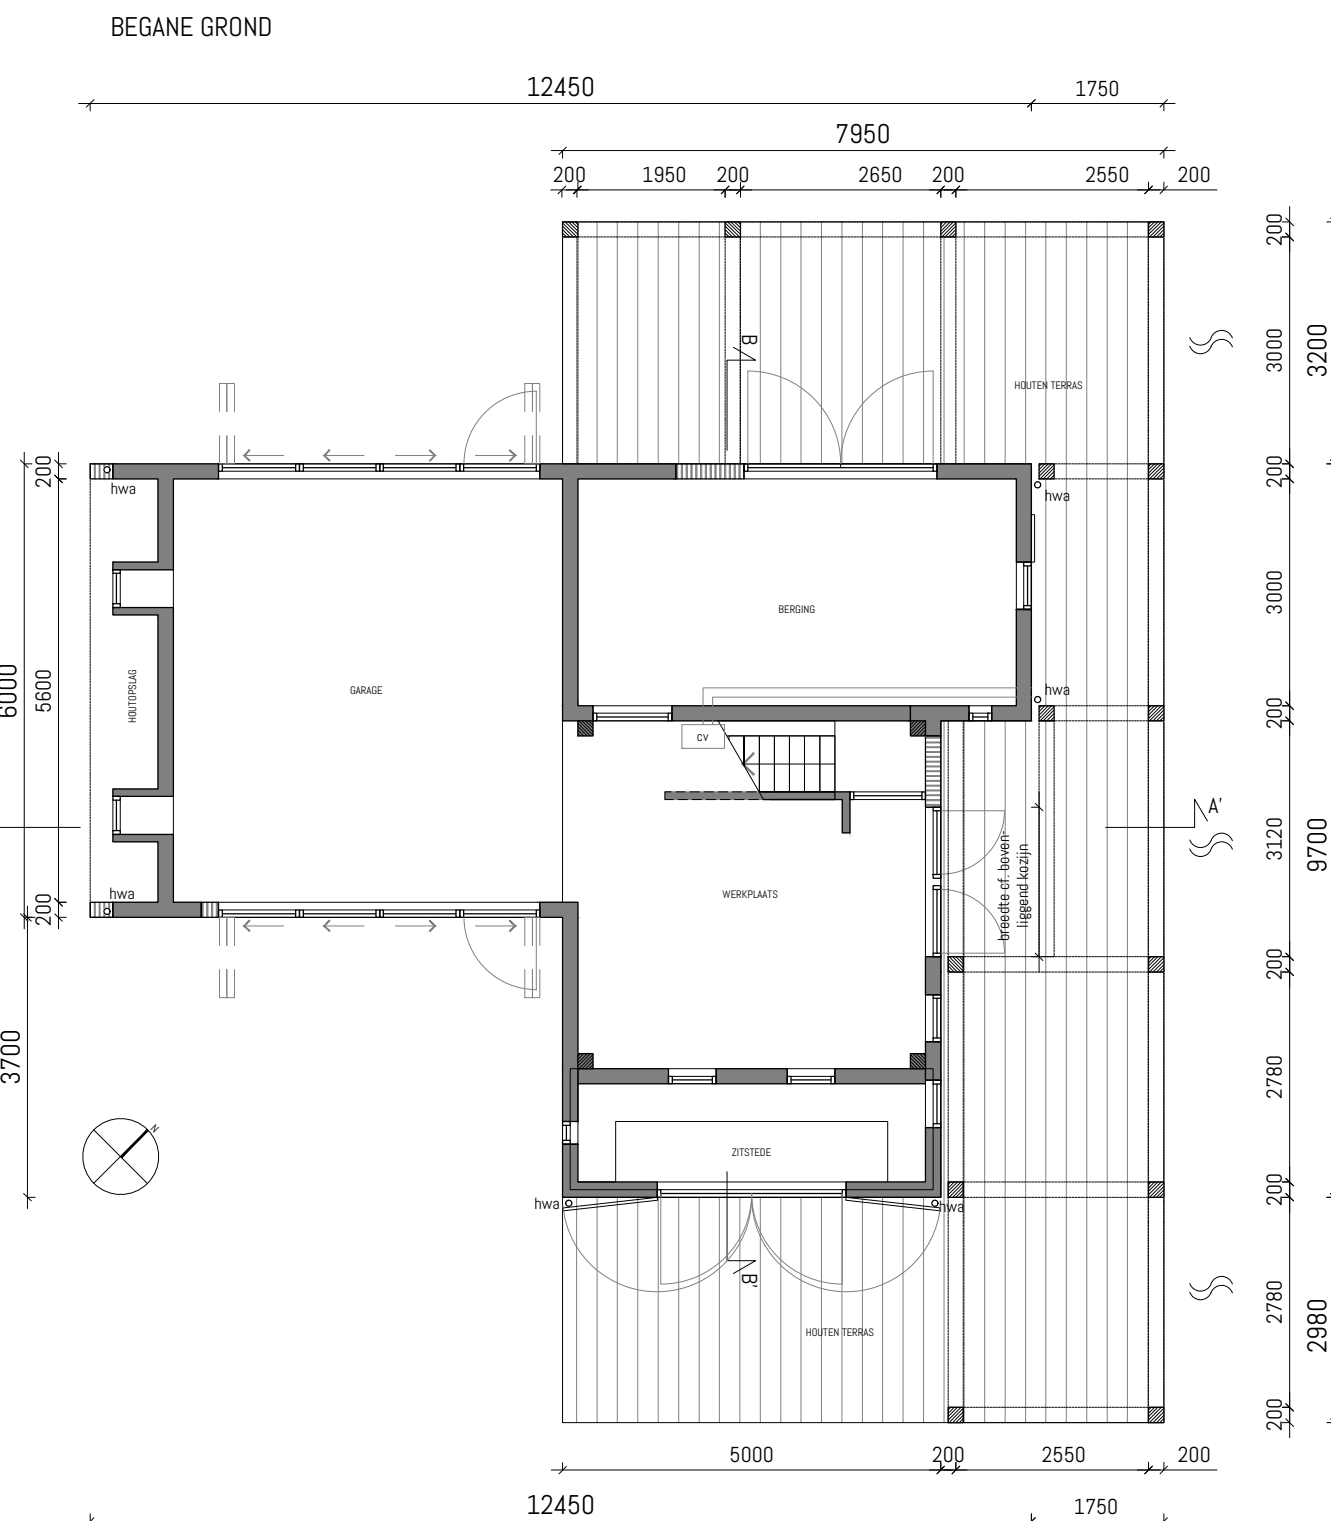

RENV001

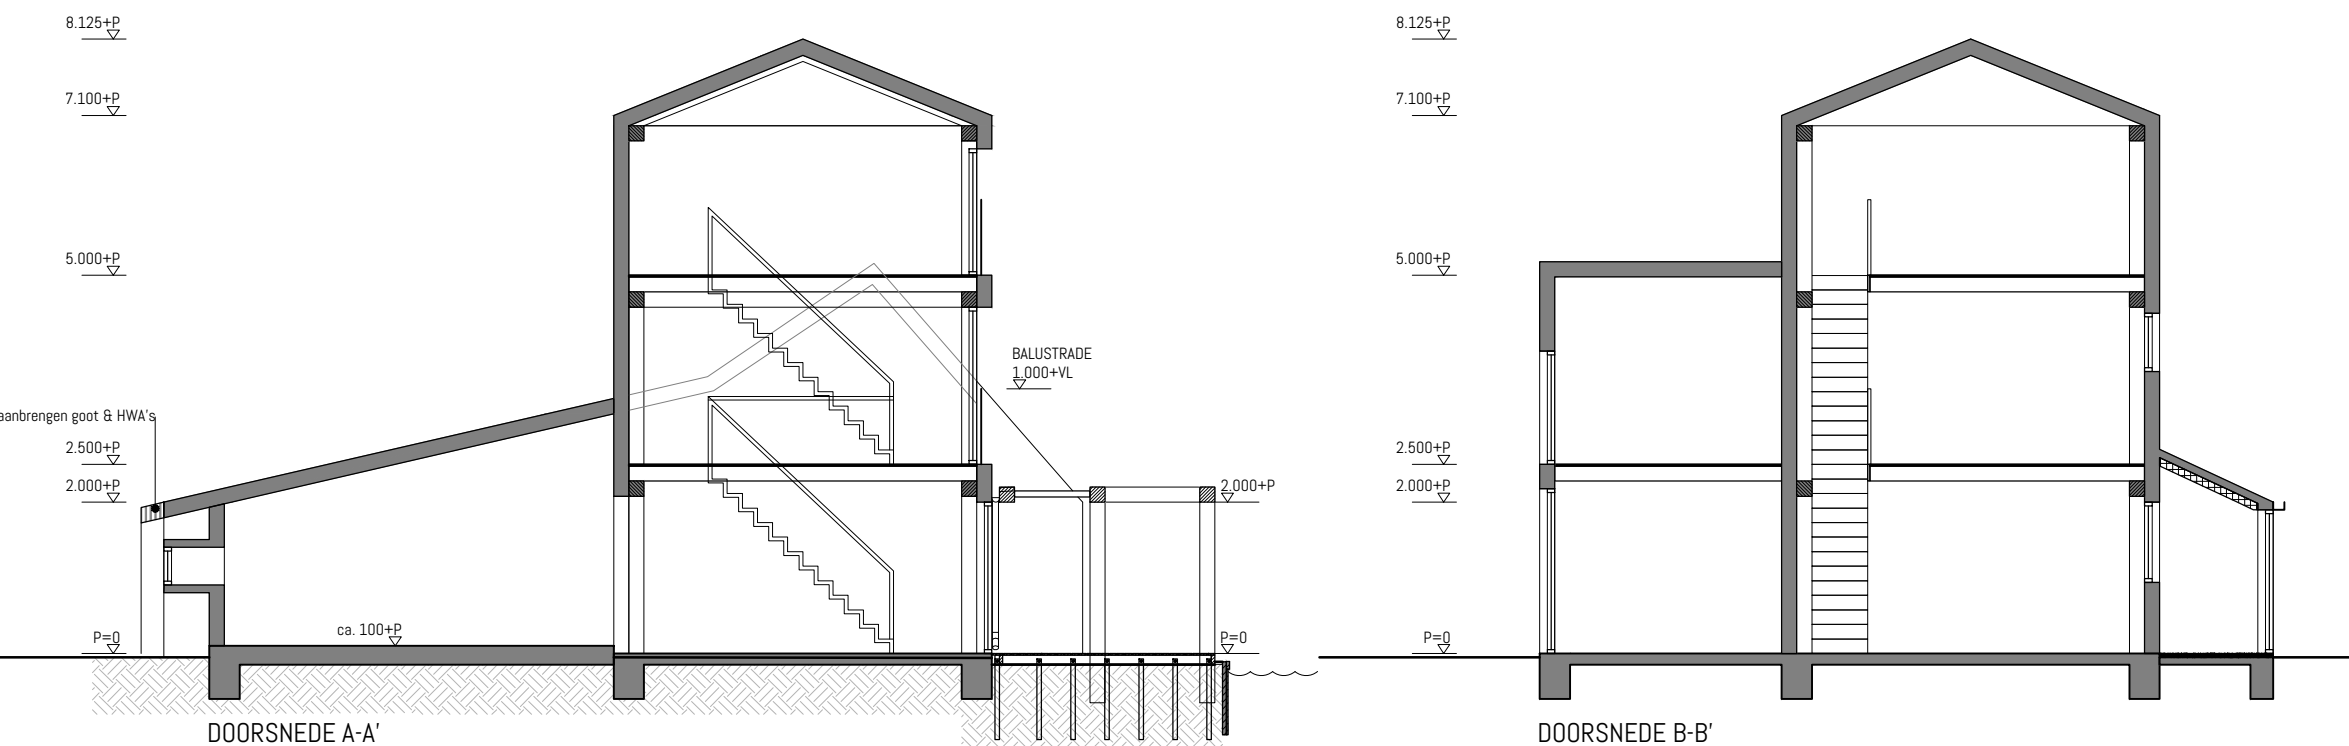

STUDIOJVZ.COM ROCKIN' EXTERIOR & INTERIOR

JEROEN VAN ZWETSELAAR

project
Herberg prins van Friesland

opdrachtgever
dhr. B. Damme

omschrijving

omschrijving
GEVELS, PLATTEGRONDEN, DOORSNEDES

STUDIOJVZ.COM
VERBINDINGSWEG 36A
BLOEMENDAAL

wijzigingsdatum	e		j	
	d		i	
	c		h	
	b		g	
	a		f	
datum		12.08.2021		
schaal		1:100		
formaat		A1		
getekend		RD		
projectntr.		status		tekeningnr.
088		BA		01.00