


PRINCIPEDETAIL TERRAS EN PERGOLA

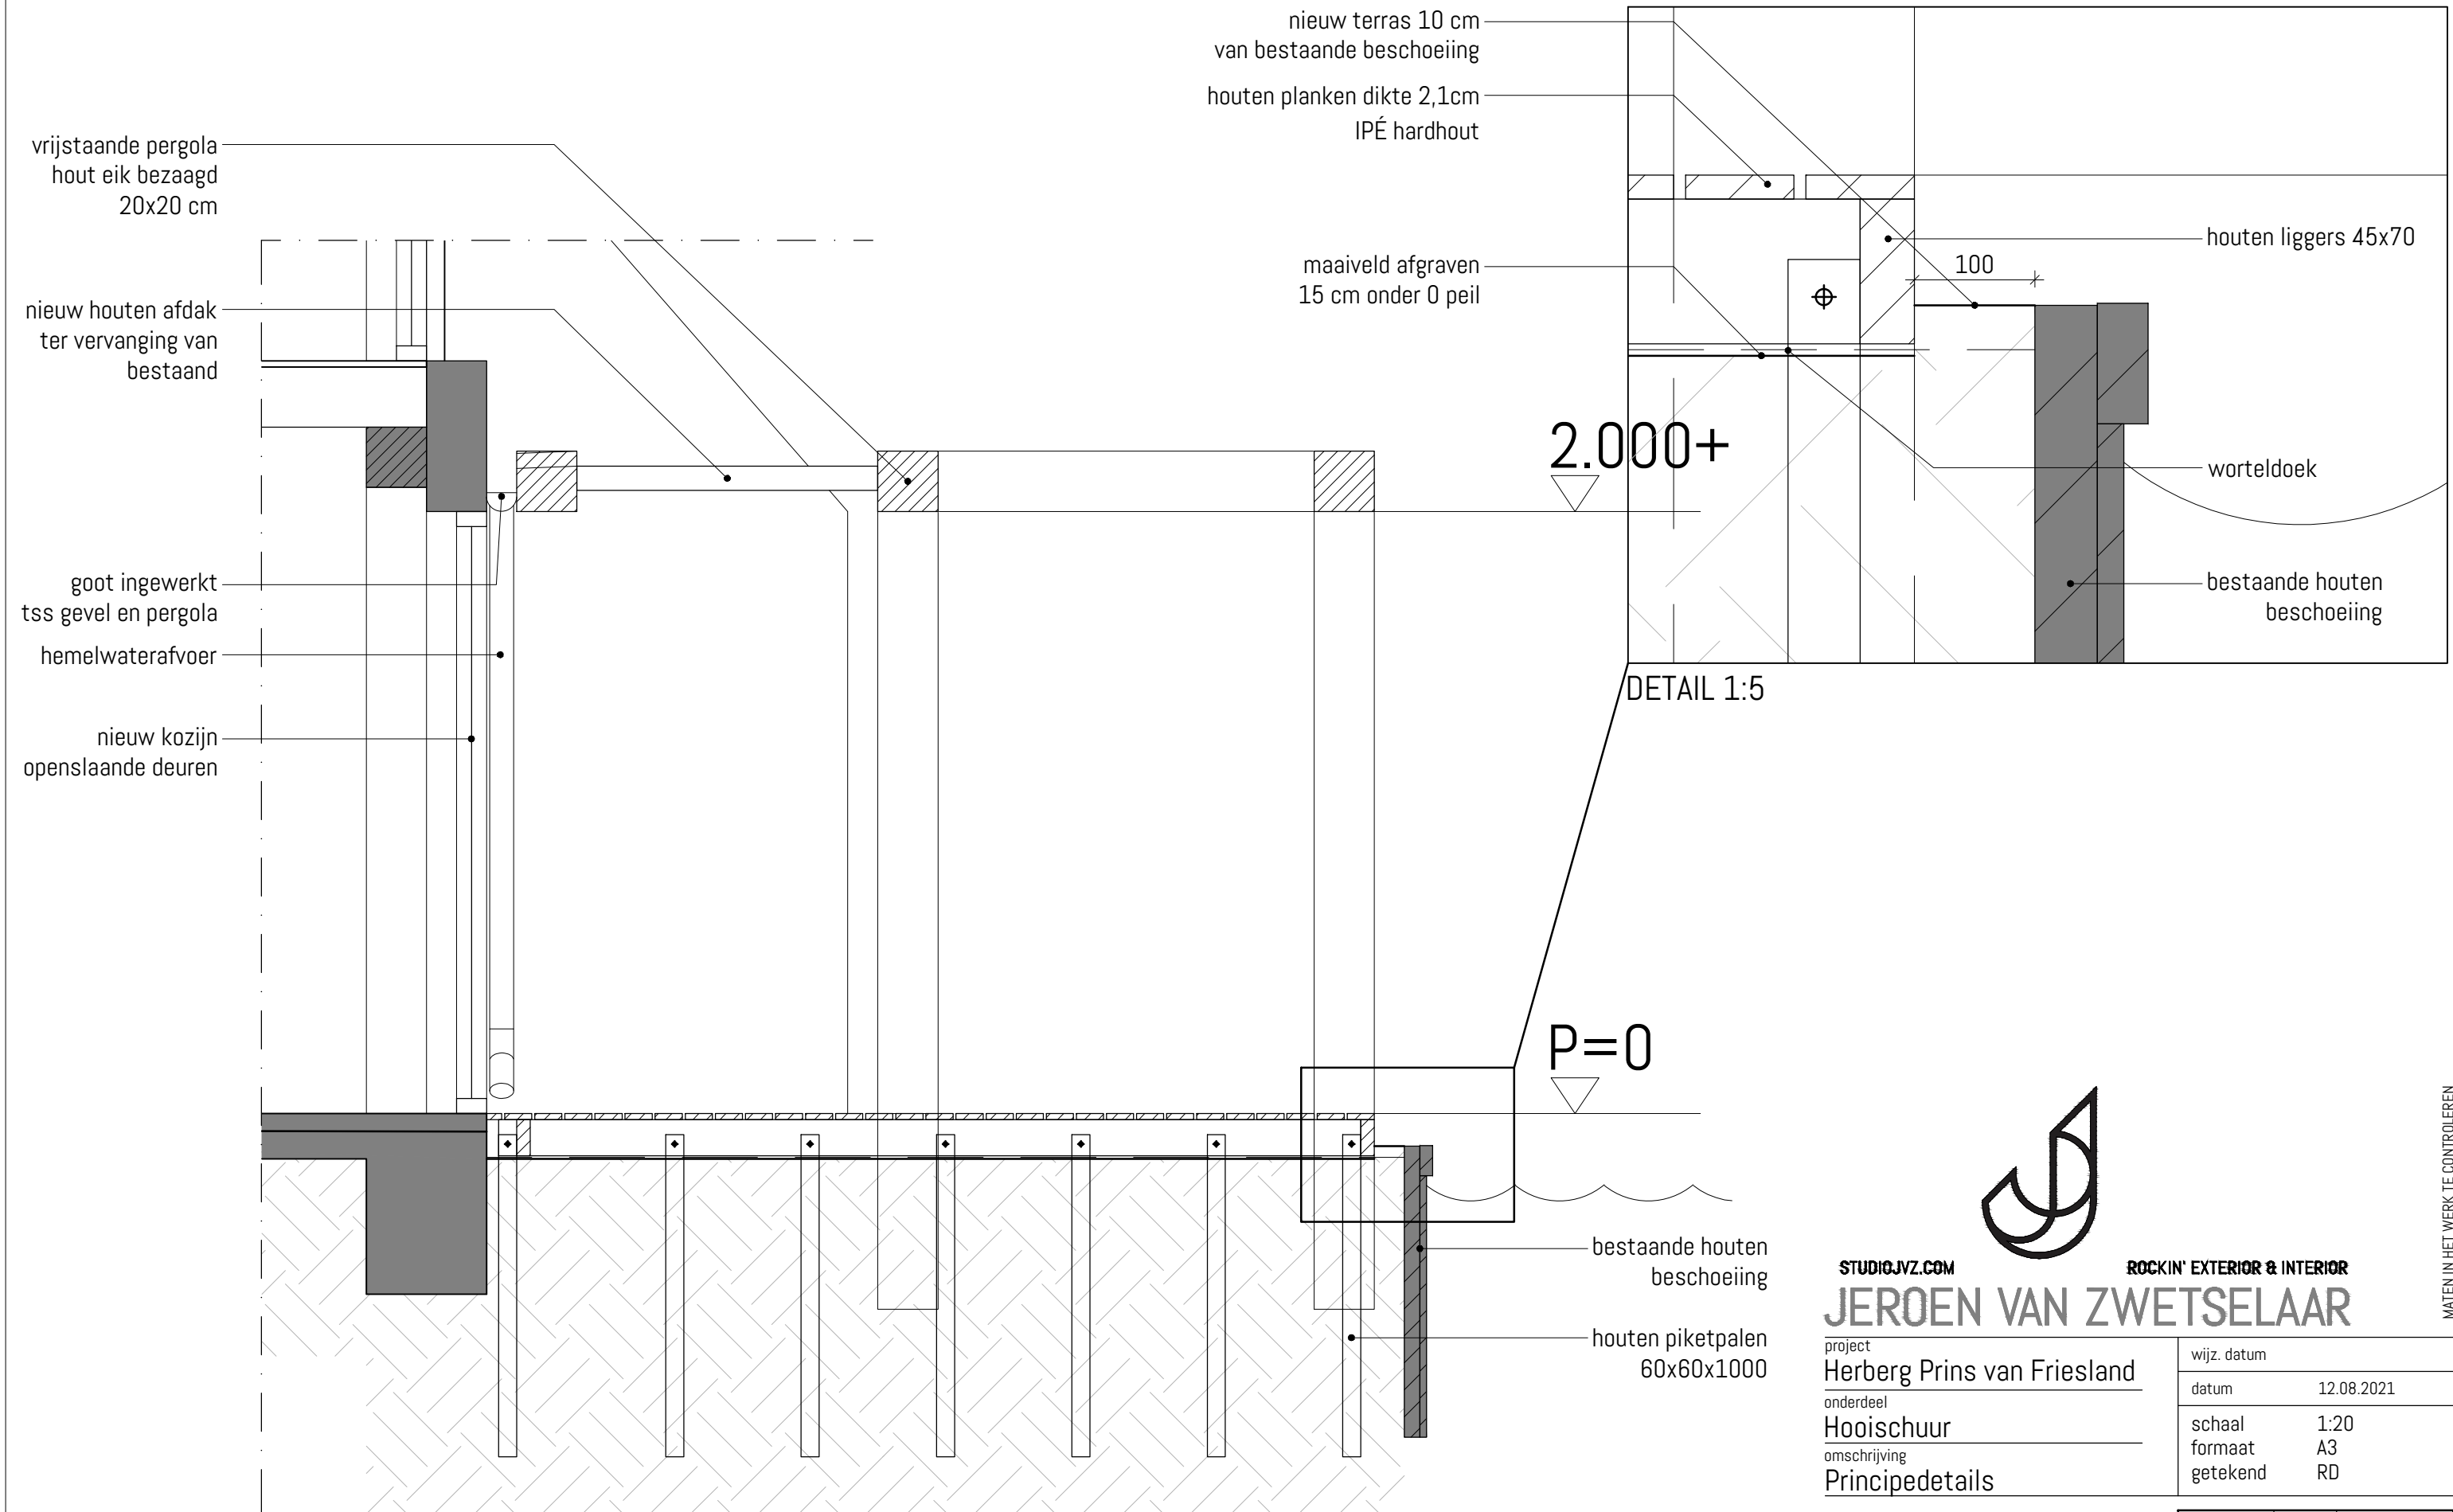

vrijstaande pergola
hout eik bezaagd
20x20 cm

nieuw houten afdak
ter vervanging van
bestaand

goot ingewerkt
tss gevel en pergola
hemelwaterafvoer

nieuw kozijn
openslaande deuren

nieuw terras 10 cm
van bestaande beschoeiing
houten planken dikte 2,1cm
IPÉ hardhout

maaiveld afgraven
15 cm onder 0 peil

houten liggers 45x70

worteldoek

bestaande houten
beschoeiing

DETAIL 1:5

P=0

bestaande houten
beschoeiing

houten piketpalen
60x60x1000

DOORSNEDE



STUDIOJVZ.COM

ROCKIN' EXTERIOR & INTERIOR

JEROEN VAN ZWETSELAAR

project
Herberg Prins van Friesland
onderdeel
Hooischuur
omschrijving
Principedetails

wijz. datum	
datum	12.08.2021
schaal	1:20
formaat	A3
getekend	RD

STUDIOJVZ.COM
VERBINDINGSWEG 36A
BLOEMENDAAL

projektnr.	status	tekeningnr.
088	BA	04.03

MATEN IN HET WERK TE CONTROLLEREN