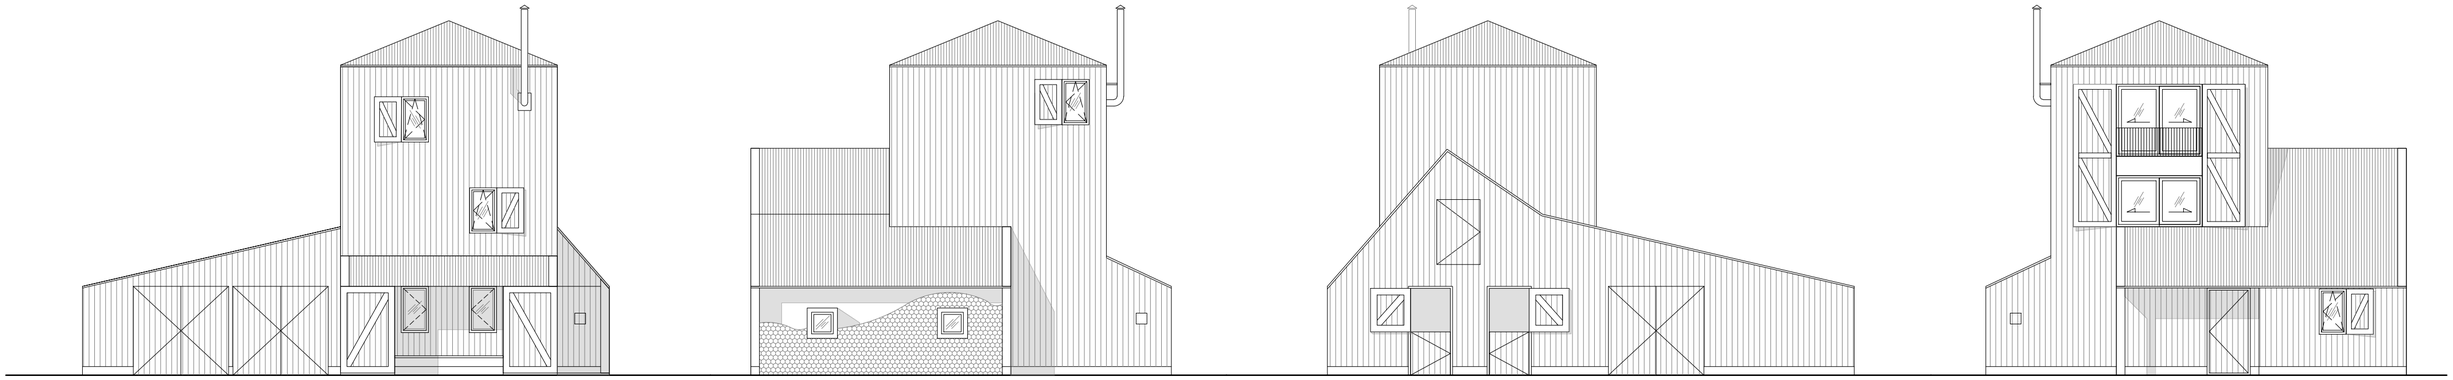

AANZICHT Z-O

AANZICHT Z-W

AANZICHT N-W

AANZICHT N-O

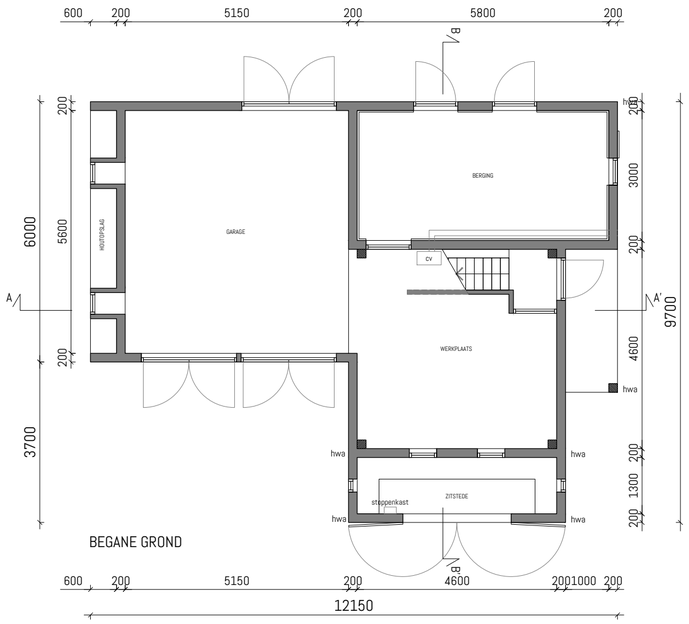

BEGANE GROND

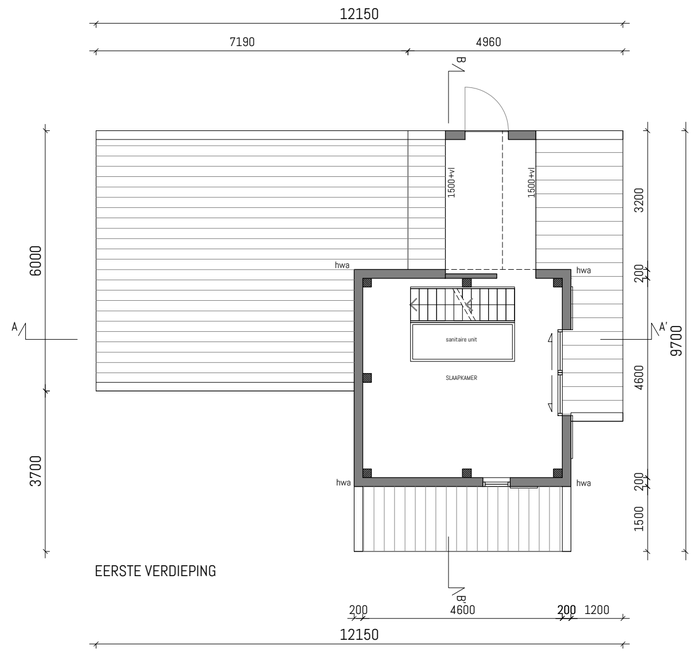

EERSTE VERDIEPING

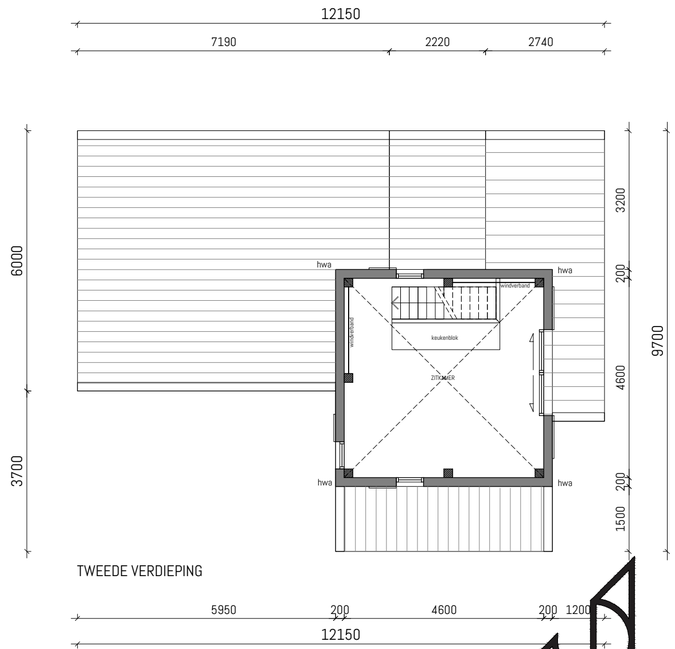

TWEEDE VERDIEPING

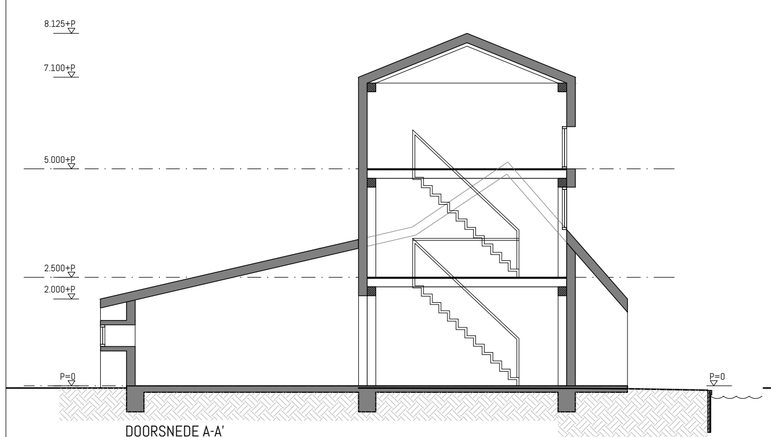

DOORSNEDE A-A'

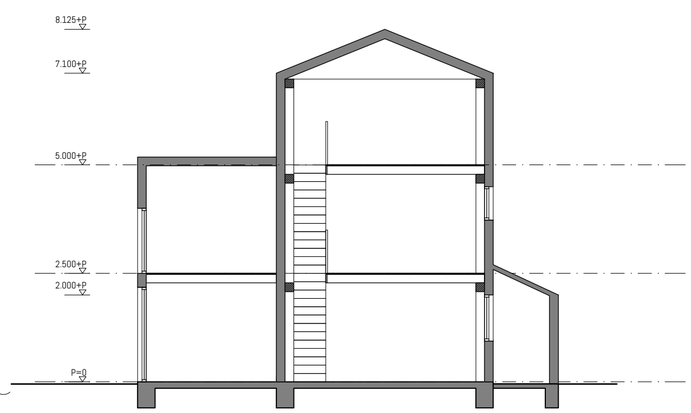

DOORSNEDE B-B'

STUDIOJVZ.COM

ROCKIN' EXTERIOR & INTERIOR

JEROEN VAN ZWETSELAAR

MATEN IN HET WERK TE CONTROLEREN

project
Herberg prins van Friesland

opdrachtgever
dhr. B. Damme

omschrijving
HOOISCHUUR - BESTAANDE TOESTAND

omschrijving
GEVELS, PLATTEGRONDEN, DOORSNEDES

wijzigingsdatum			
e		j	
d		i	
c		h	
b		g	
a		f	

datum 12.08.2021

schaal 1:100
formaat A2
getekend RD

STUDIOJVZ.COM
VERBINDINGSWEG 36A
BLOEMENDAAL

projektnr.	status	tekeningnr.
088	BS	01.00