


Westgevel

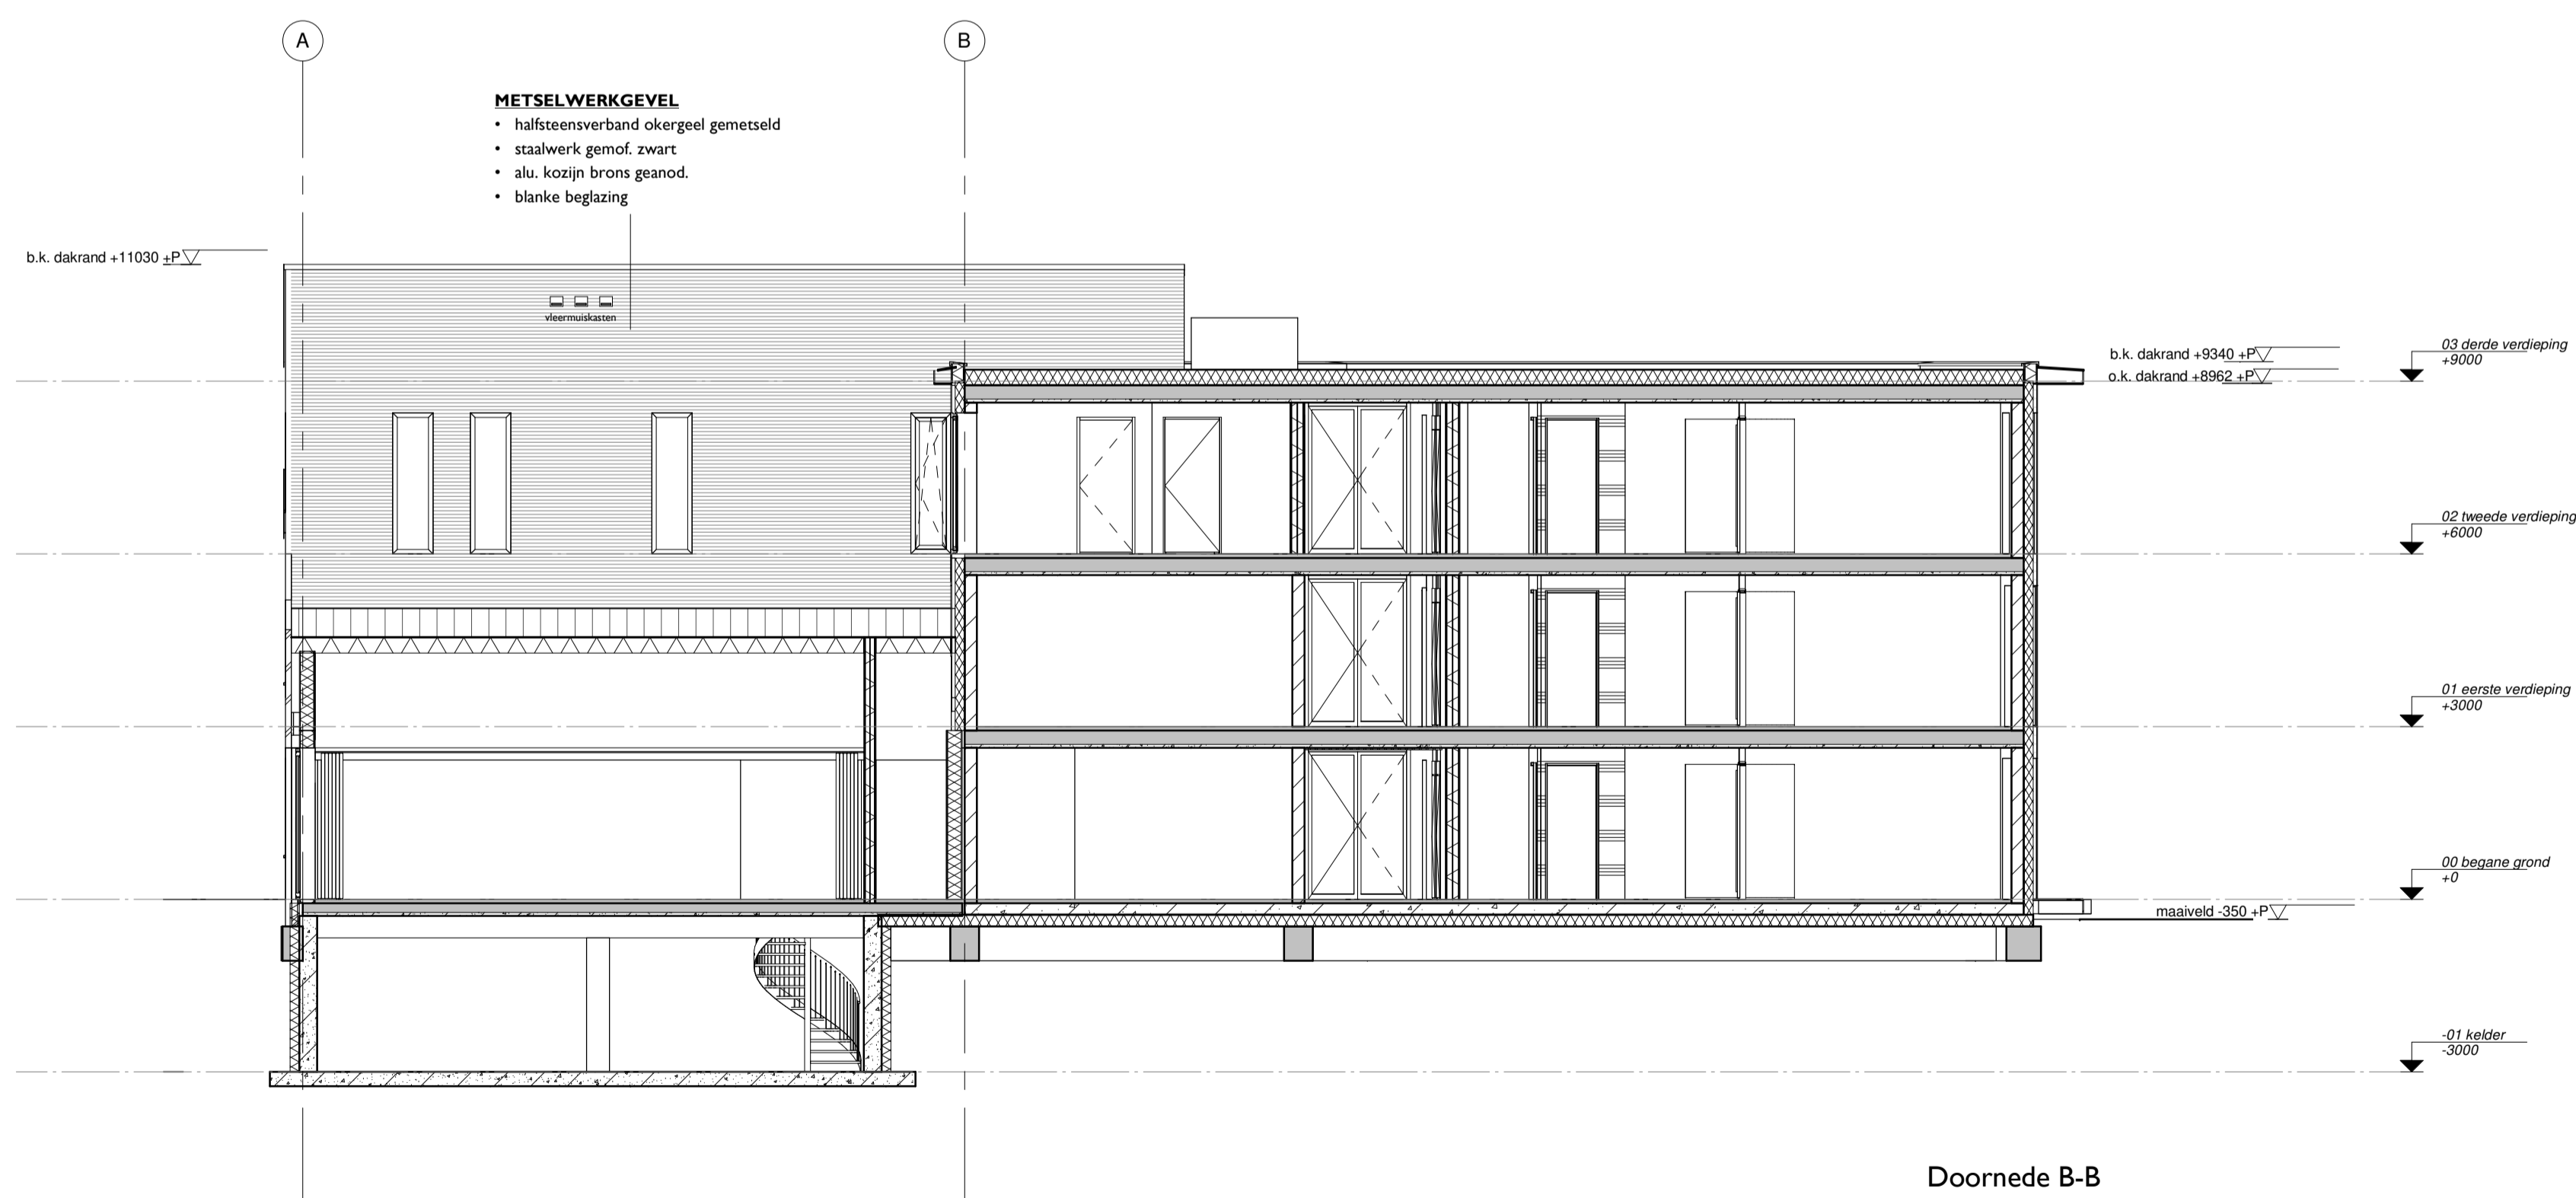

Doornede B-B

Behoort bij bestel van
Omgevingsdienst
De Vallei
Kenmerk: 2020W0251
14-10-2021