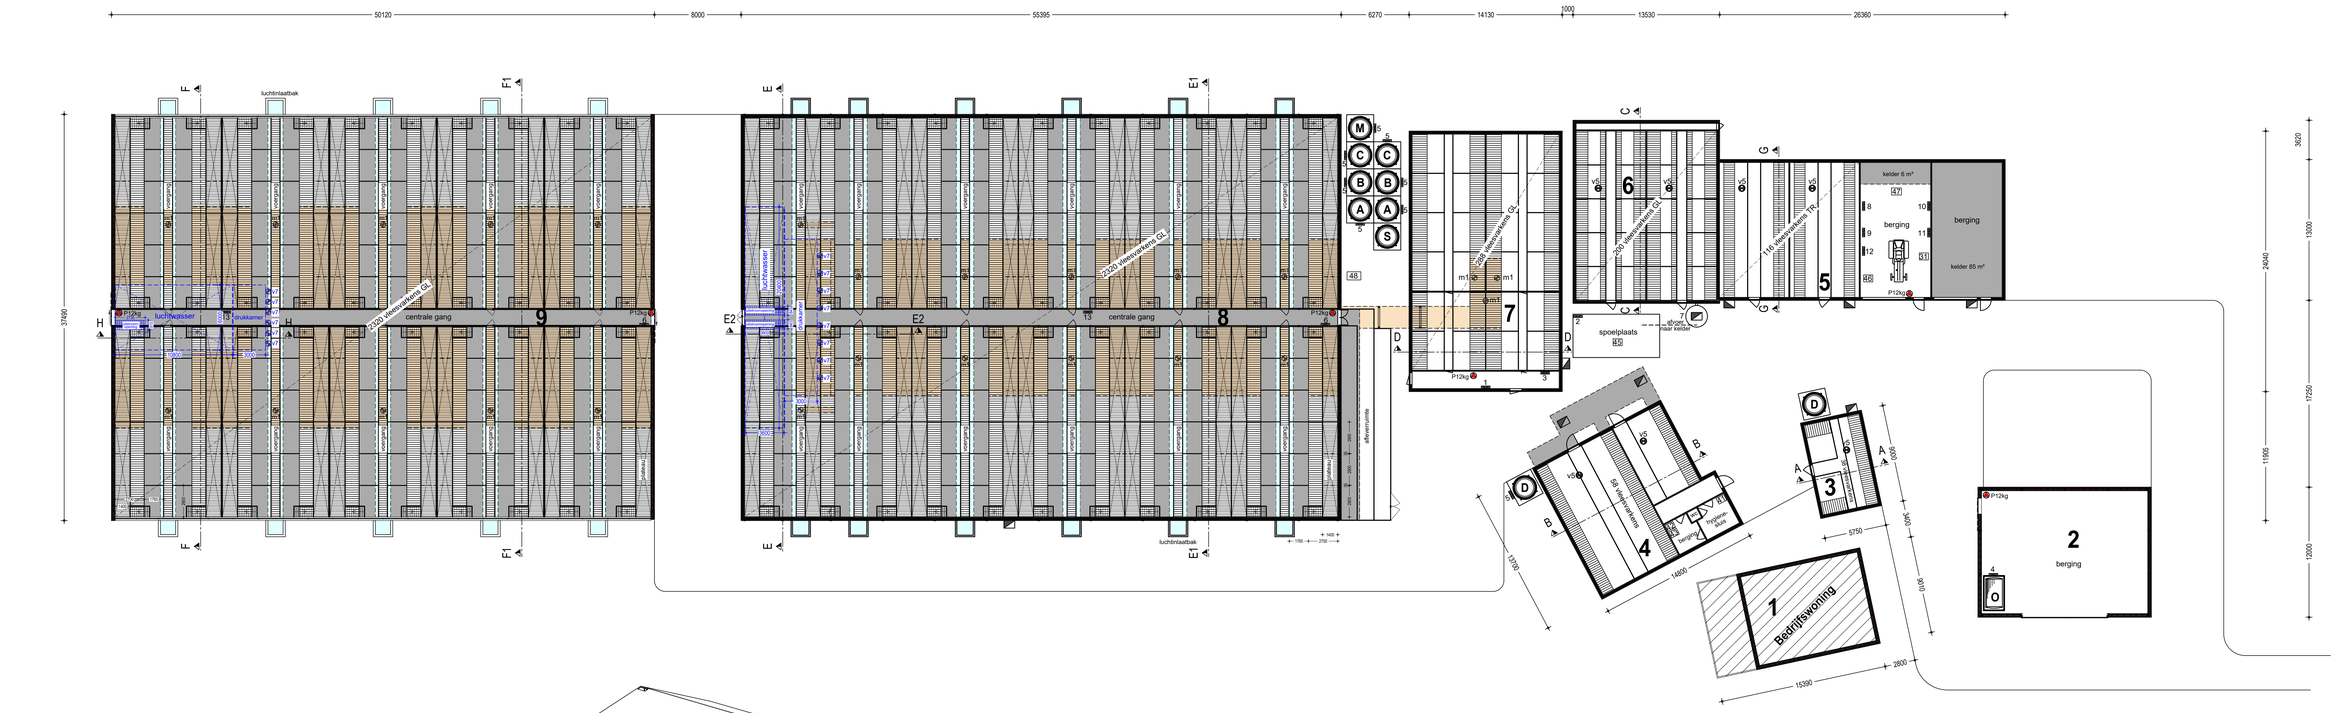

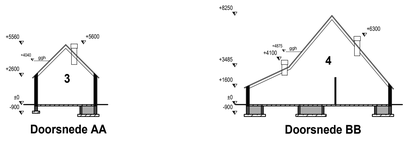

Doorsnede AA

Doorsnede BB

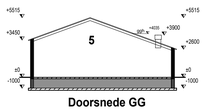

Doorsnede GG

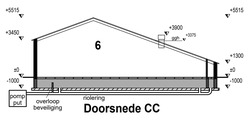

Doorsnede CC

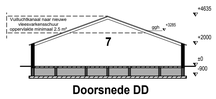

Doorsnede DD

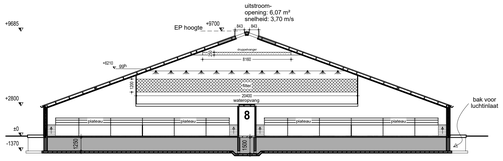

Doorsnede EE

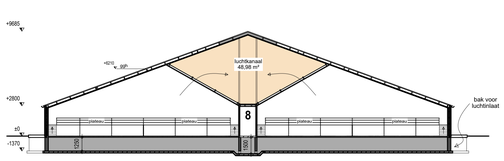

Doorsnede E1E1

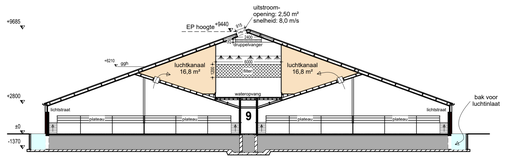

Doorsnede FF

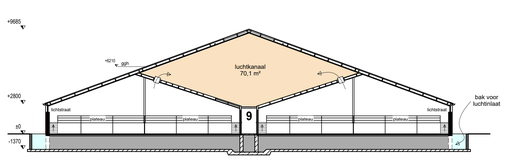

Doorsnede F1F1

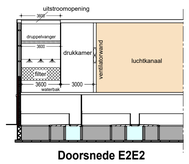

Doorsnede E2E2

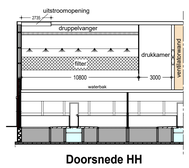

Doorsnede HH

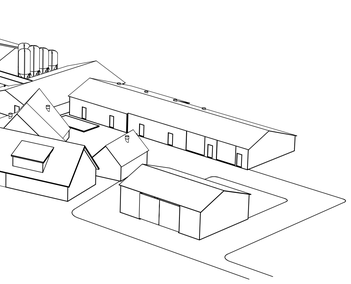

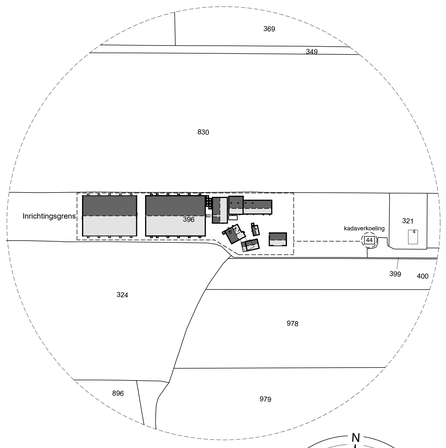

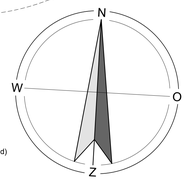

Situatie: Kadastrale gemeente Hengelo (gld)
Sectie: Q nr: 396
Schaal: 1:2000

Gebouwgegevens

Gebouw nr.	Functie	Bruto oppervlakte m² bestaand	Bruto oppervlakte m² nieuw	Dak	Wanden	Vloer	Ventilatie	Dieraantallen	Rav.code	Groen Label nr.	Kelder inh. m³
1:	Bedrijfswoning	92	-	dakpannen	baksteen	beton	-	-	-	-	-
2:	Berging	90	192	golfplaten	baksteen	beton	natuurlijk	-	-	-	-
3:	Vleesvarkensstal	52	-	dakpannen	baksteen	beton	mechanisch	38 vleesvarkens	D 3.100	-	17
4:	Vleesvarkensstal	191	-	dakpannen, riet, golfplaten	baksteen	beton	mechanisch	58 vleesvarkens	D 3.100	-	50
5:	Vleesvarkensstal en berging	499	-	golfplaten	baksteen	beton	mechanisch	116 vleesvarkens	D 3.100	-	256
6:	Vleesvarkensstal	229	-	golfplaten	baksteen	beton	mechanisch	200 vleesvarkens	D 3.2.7.2.1	BWL 2004.05.V4	170
7:	Vleesvarkensstal	340	-	golfplaten	baksteen	beton	mechanisch	288 vleesvarkens	D 3.2.15.4	BWL 2010.02.V6	280
8:	Vleesvarkensstal	2077	-	golfplaten	baksteen	beton	mechanisch	2320 vleesvarkens	D 3.2.15.4	BWL 2010.02.V6	1930
9:	Vleesvarkensstal	-	1879	golfplaten	baksteen	beton	mechanisch	2320 vleesvarkens	D 3.2.15.4	BWL 2010.02.V6	1720
Totalen:		**3.570 m²**	**2.071 m²**								**4.423 m³**

Renvooi

	Elektrisch vermogen	Aantal	KW p/st	KW totaal	Gebouw nr.
1	Hogedrukreiniger	1	3,00	3,00	7
2	Dompelpomp	1	1,00	1,00	(6)
3	Hydrofoorinstallatie	1	4,00	4,00	7
4	Elektrische dieselpomp	1	0,50	0,50	2
5	Spiraalvijzel	8	1,00	8,00	4-8
6	Voermachine	2	3,00	6,00	8-9
7	Mestpomp	1	1,00	1,00	6
8	Handgereedschap	1	10,00	10,00	5
9	Lasapparaat	1	5,00	5,00	5
10	Zaagmachine	1	1,00	1,00	5
11	Slijpmachine	1	1,00	1,00	5
12	Boormachine	1	0,50	0,50	5
13	Pompen luchtwasser	2	3,00	6,00	8-9
v1	Ventilator Ø30	-	0,10	-	-
v2	Ventilator Ø35	-	0,17	-	-
v3	Ventilator Ø40	-	0,23	-	-
v4	Ventilator Ø45	-	0,30	-	-
v5	Ventilator Ø50	7	0,34	2,38	3-4-5-6
v6	Ventilator Ø63	-	0,56	-	-
v7	Ventilator Ø72	14	0,85	11,95	8-9
v8	Ventilator Ø92	-	1,10	-	-
m1	Meetsmoorunit	25	0,09	2,25	7-8-9
Totaal elektrisch vermogen				**65,53 KW**	

Legenda

Kelder
Inkomende lucht
Vuilluchtkanaal
Brandblussers

	Verbrandingsvermogen	Aantal	KW p/st	KW totaal	Gebouw nr.
31	Heater	1	10	10	5
	Totaal verbrandingsvermogen			**10 KW**	

Overig

41	Opslag diergeneesmiddelen	4
42	Opslag ontsmettingsmiddelen	4
43	Opslag reinigingsmiddelen	4
44	Kadaverkoeling en ophaalplaats	zie 1:2000
45	Spoelplaats	(6)
46	Opslag TL buizen	5
47	Opslag stro en strooisel	5
48	Noodstroomaggregaat 50 kVa (mobiel)	tussen 7-8

		Aantal	Totaal
A	Voedersilo (polyester) 20 ton	2	40
B	Voedersilo (polyester) 10 ton	2	20
C	Voedersilo (polyester) 5 ton	2	10
D	Voedersilo (polyester) 4,5 ton	2	9
M	Kegelmenger	1	
O	Dieselolietank 1000 liter	1	
S	Spuiwateropslag (polyester) 20 m³	1	
	Totaal opslagcapaciteit voersilo's		**79 ton**

Betreft: Omgevingsvergunning (activiteit Milieu)

Opdrachtgever:
Moatweg 6
7255 KK Hengelo (gld)

Locatie:
Moatweg 6
7255 KK Hengelo (gld)

Projectnr.:	2015-162
Tekeningnr.:	MV 1
Schaal:	1:200
Formaat:	A 0
Getekend:	MH
Datum:	28-09-2015
Datum gewijzigd:	19-04-2018
	24-05-2018
	25-05-2018
	27-11-2018
	13-03-2019
	22-03-2019
	11-03-2020
	26-03-2020
	09-07-2020
	10-07-2020

Pit bouwadvies
Voslaan 7
7156 MN Beltrum
0544 - 725925
info@pitbouwadvies.nl
www.pitbouwadvies.nl

ForFarmers FarmConsult
ForFarmers Nederland B.V.
Kwinkweerd 5 • 7241 CW Lochem
Postbus 91 • 7240 AB Lochem
0573- 288989
farmconsult@forfarmers.eu

Specialist bedrijfsontwikkeling:

Tekeningen en adviezen van Pit bouwadvies zijn gemaakt op basis van de meest actuele kennis en ervaringen uit onderzoek en praktijk.
Pit bouwadvies is niet aansprakelijk voor schade die ontstaat door toepassing en uitvoering van deze tekeningen en adviezen.

© Copyright Pit bouwadvies / ForFarmers