




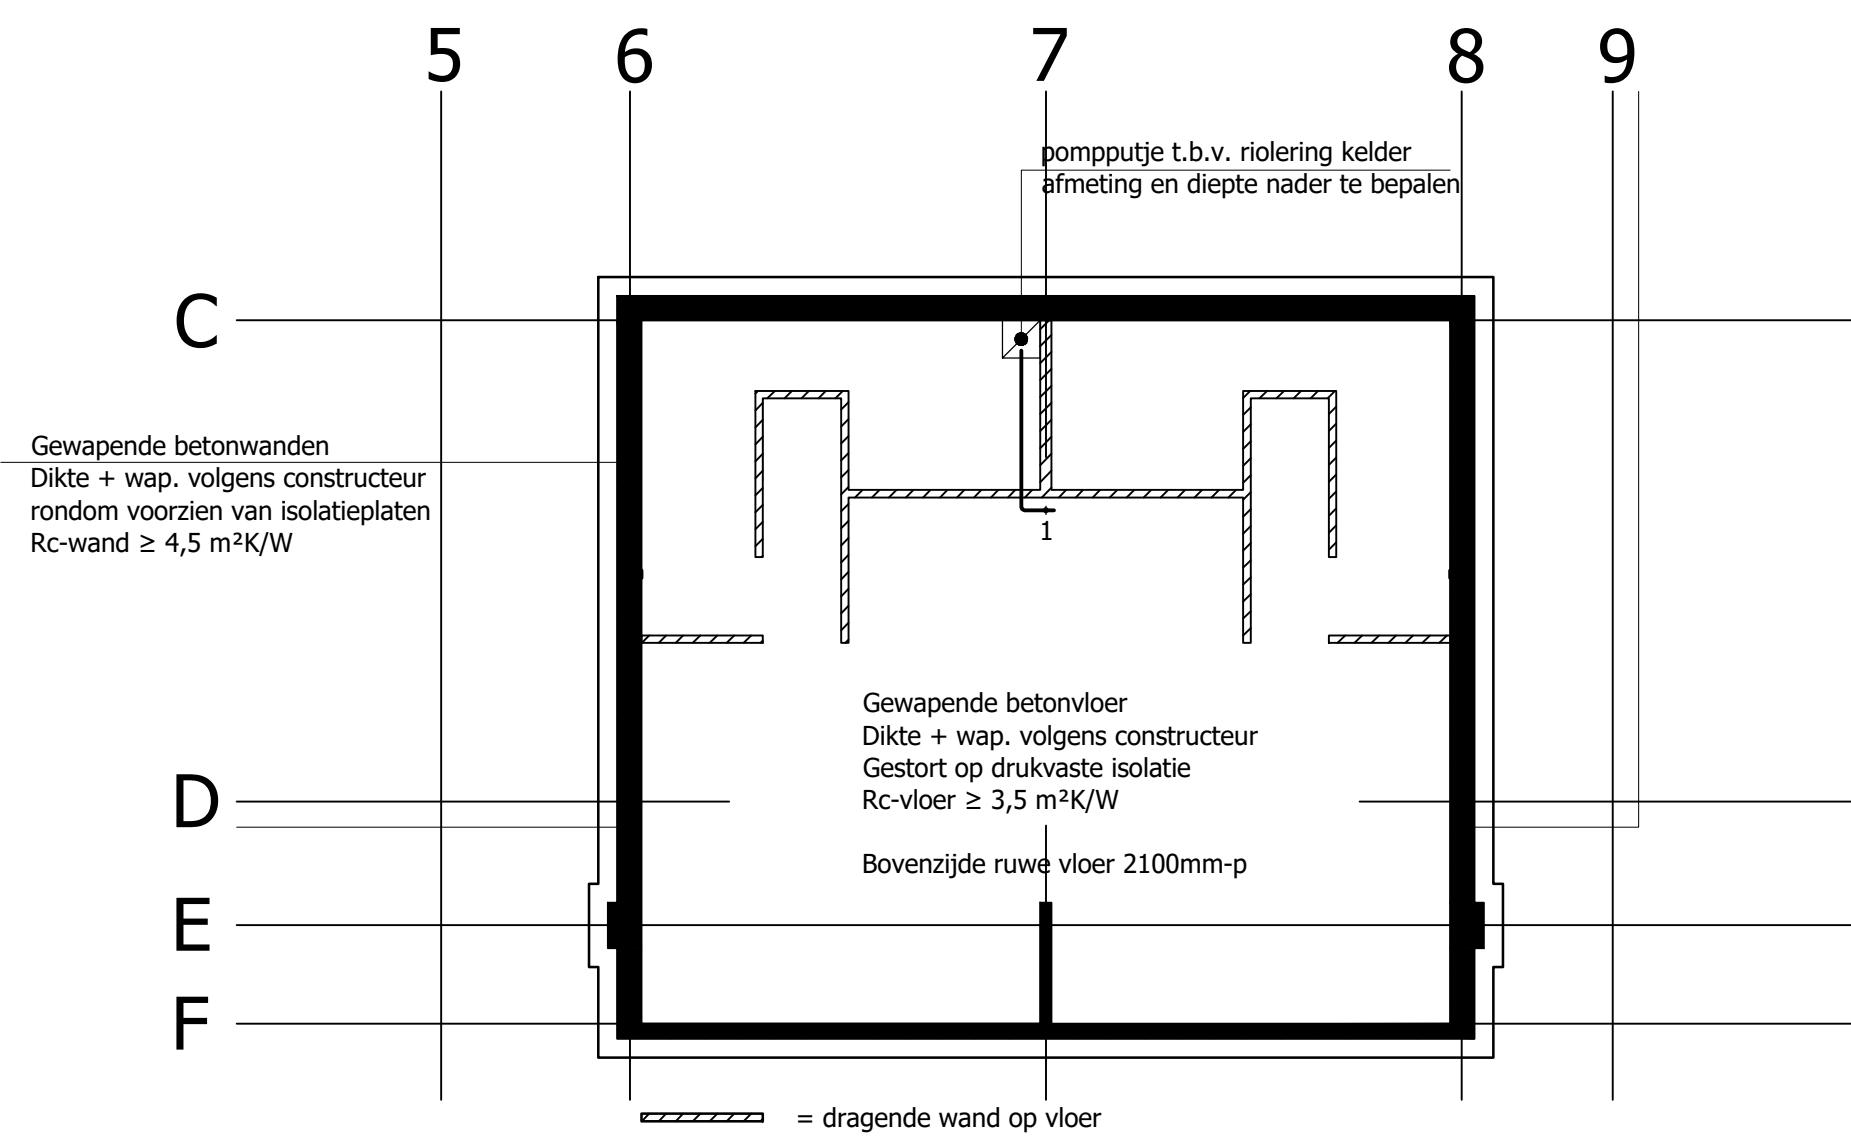


KELDER (2000mm-p)

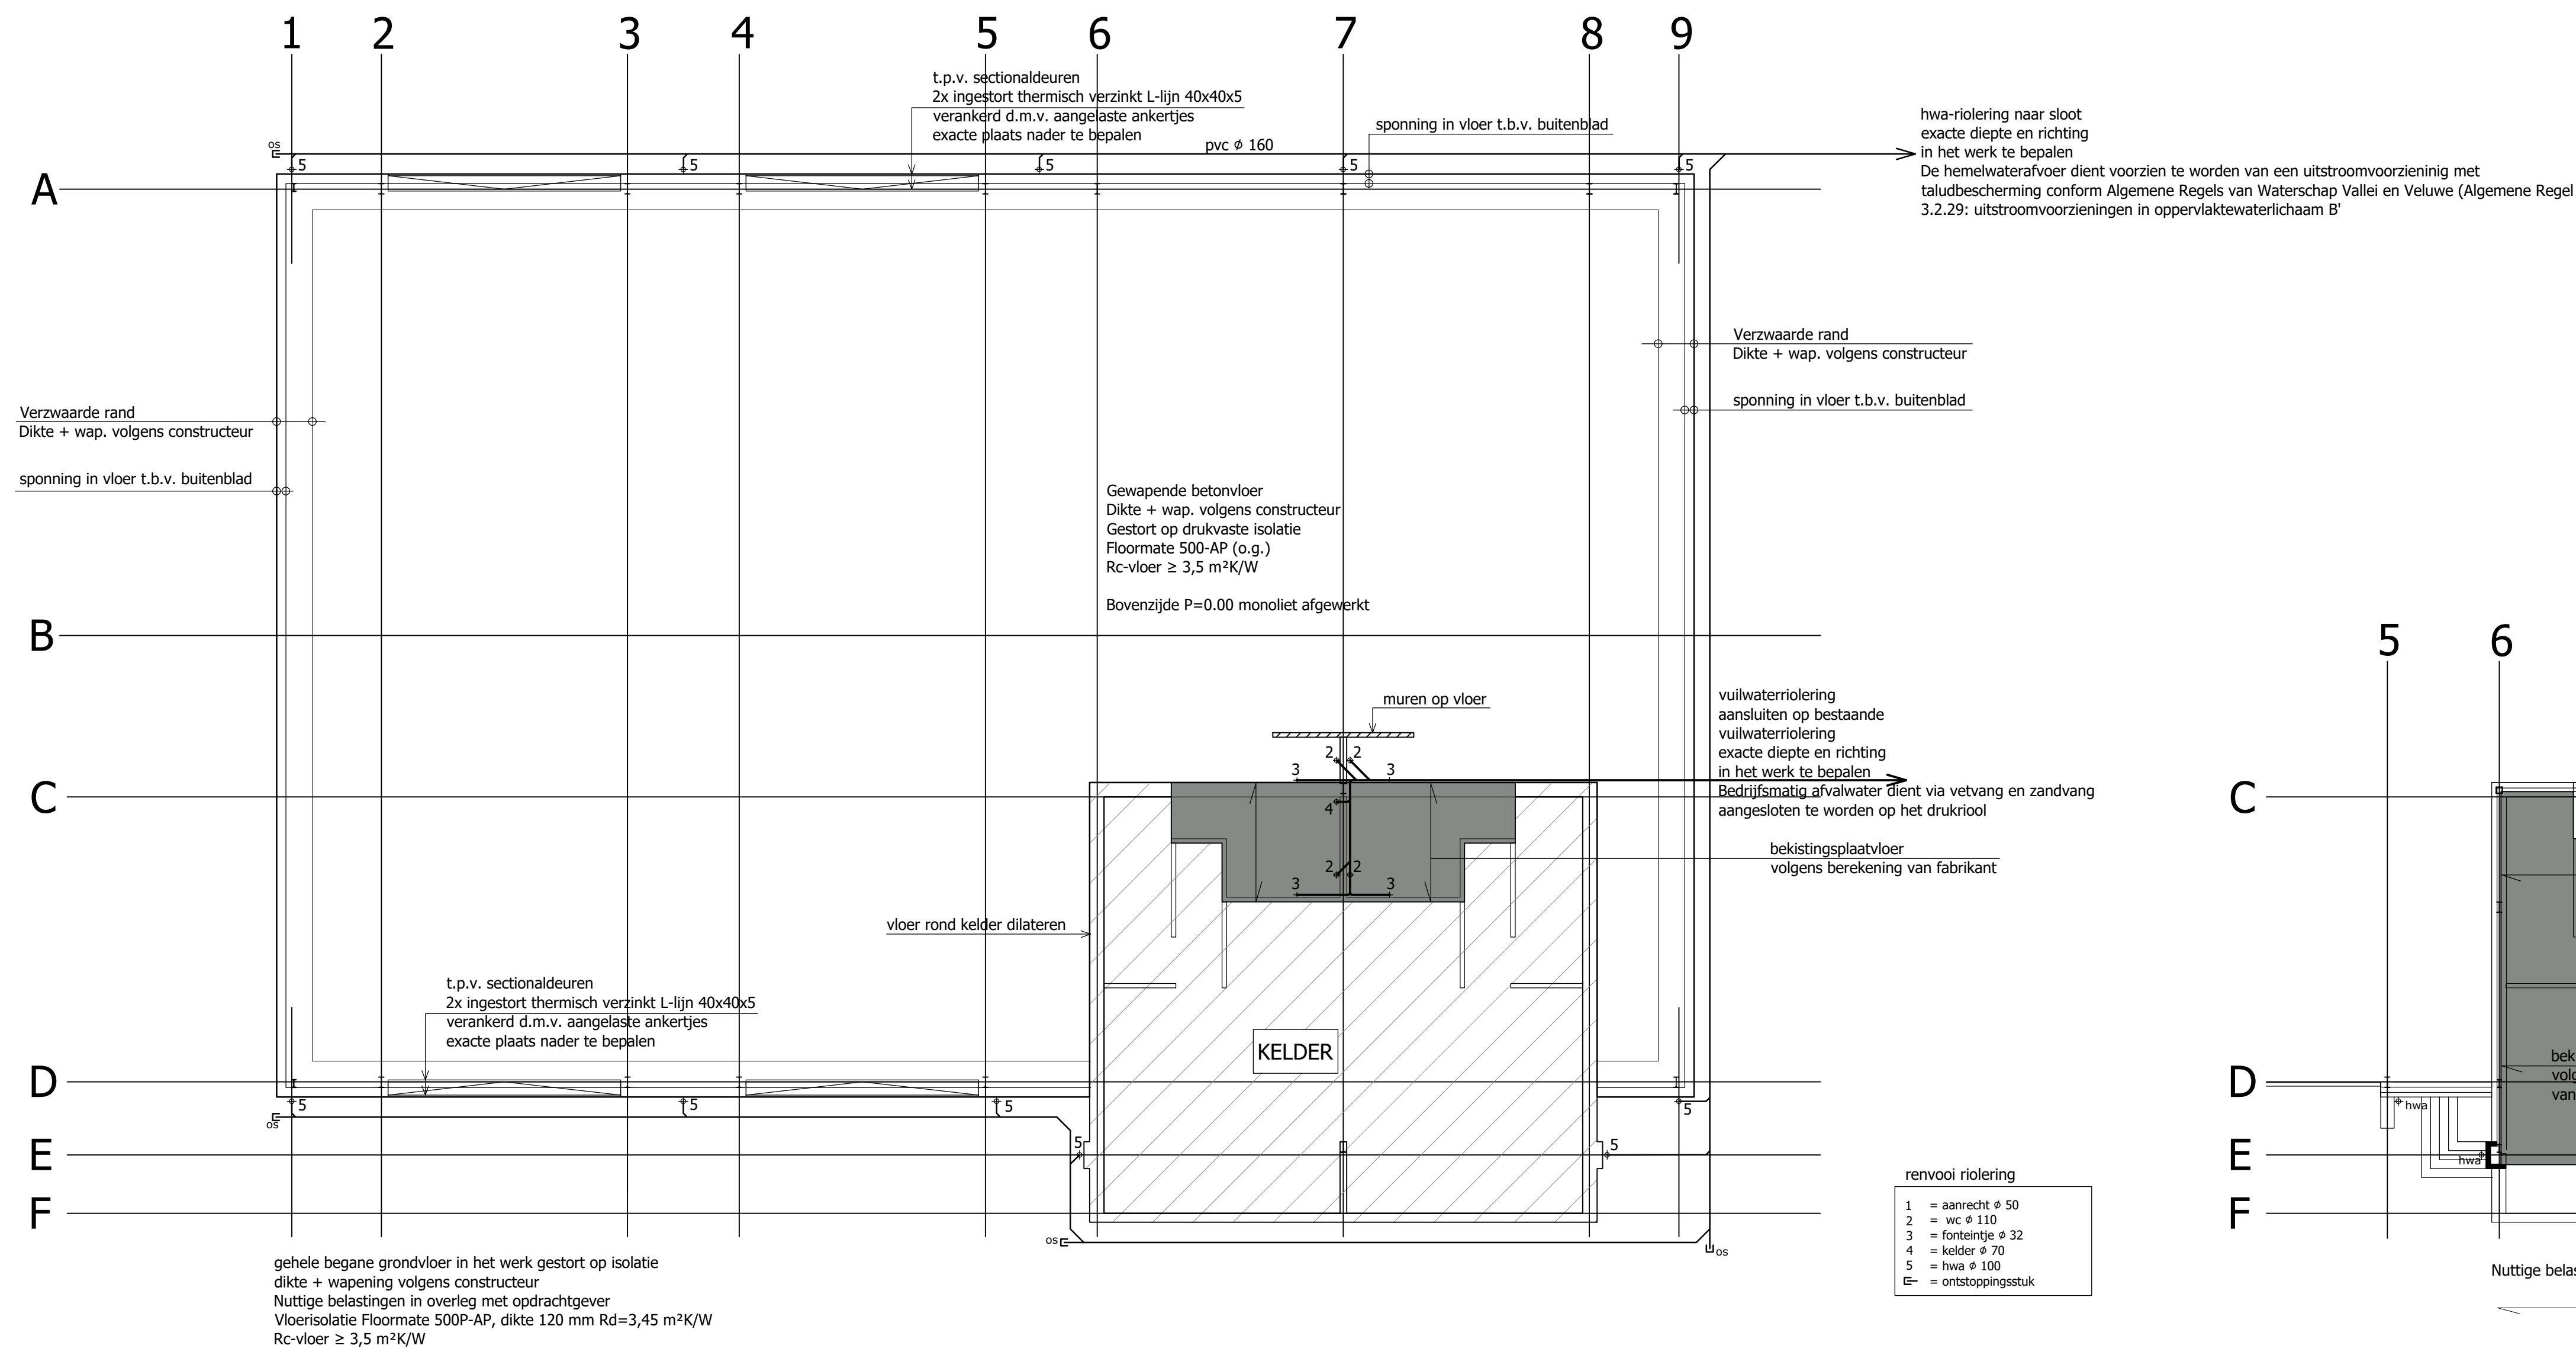


BEGANE GRONDVLOER + RIOLERING

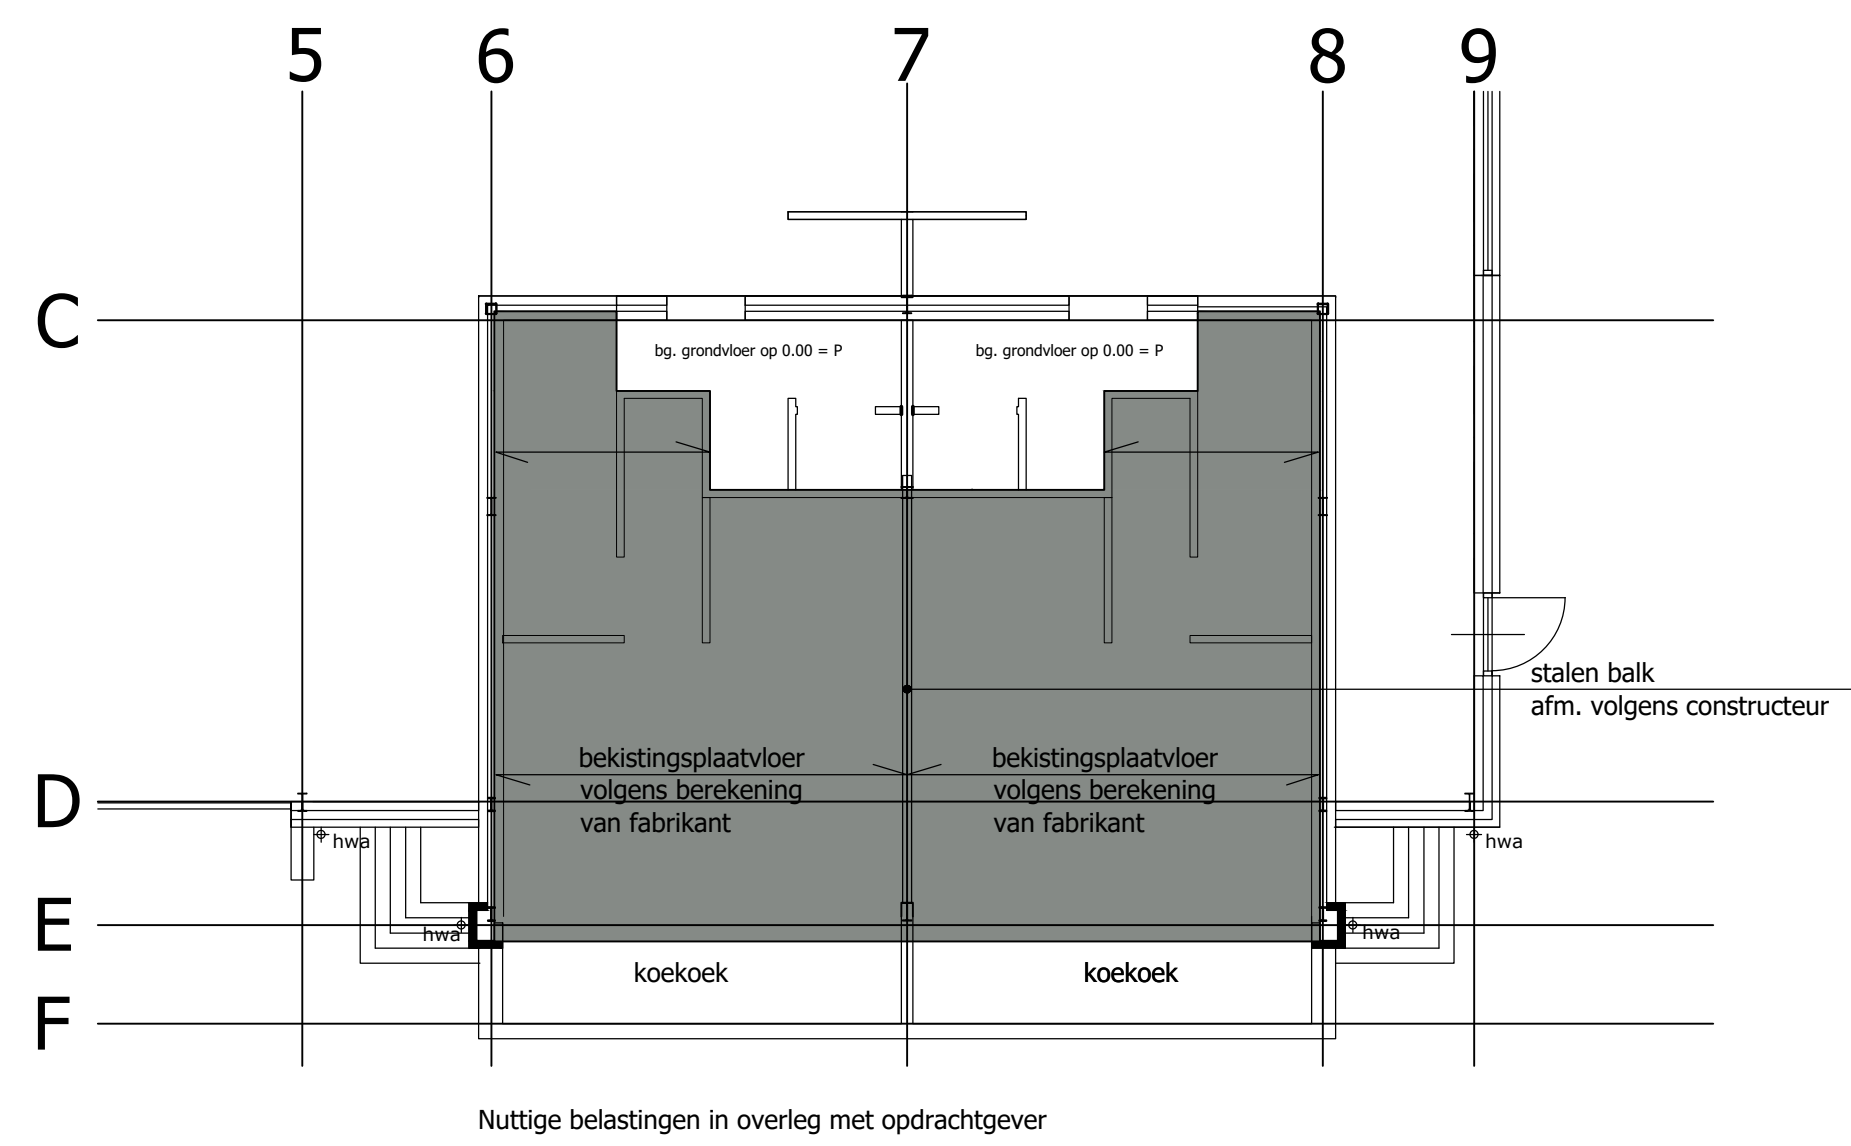

VERDIEPINGSVLOER OP 1000+P

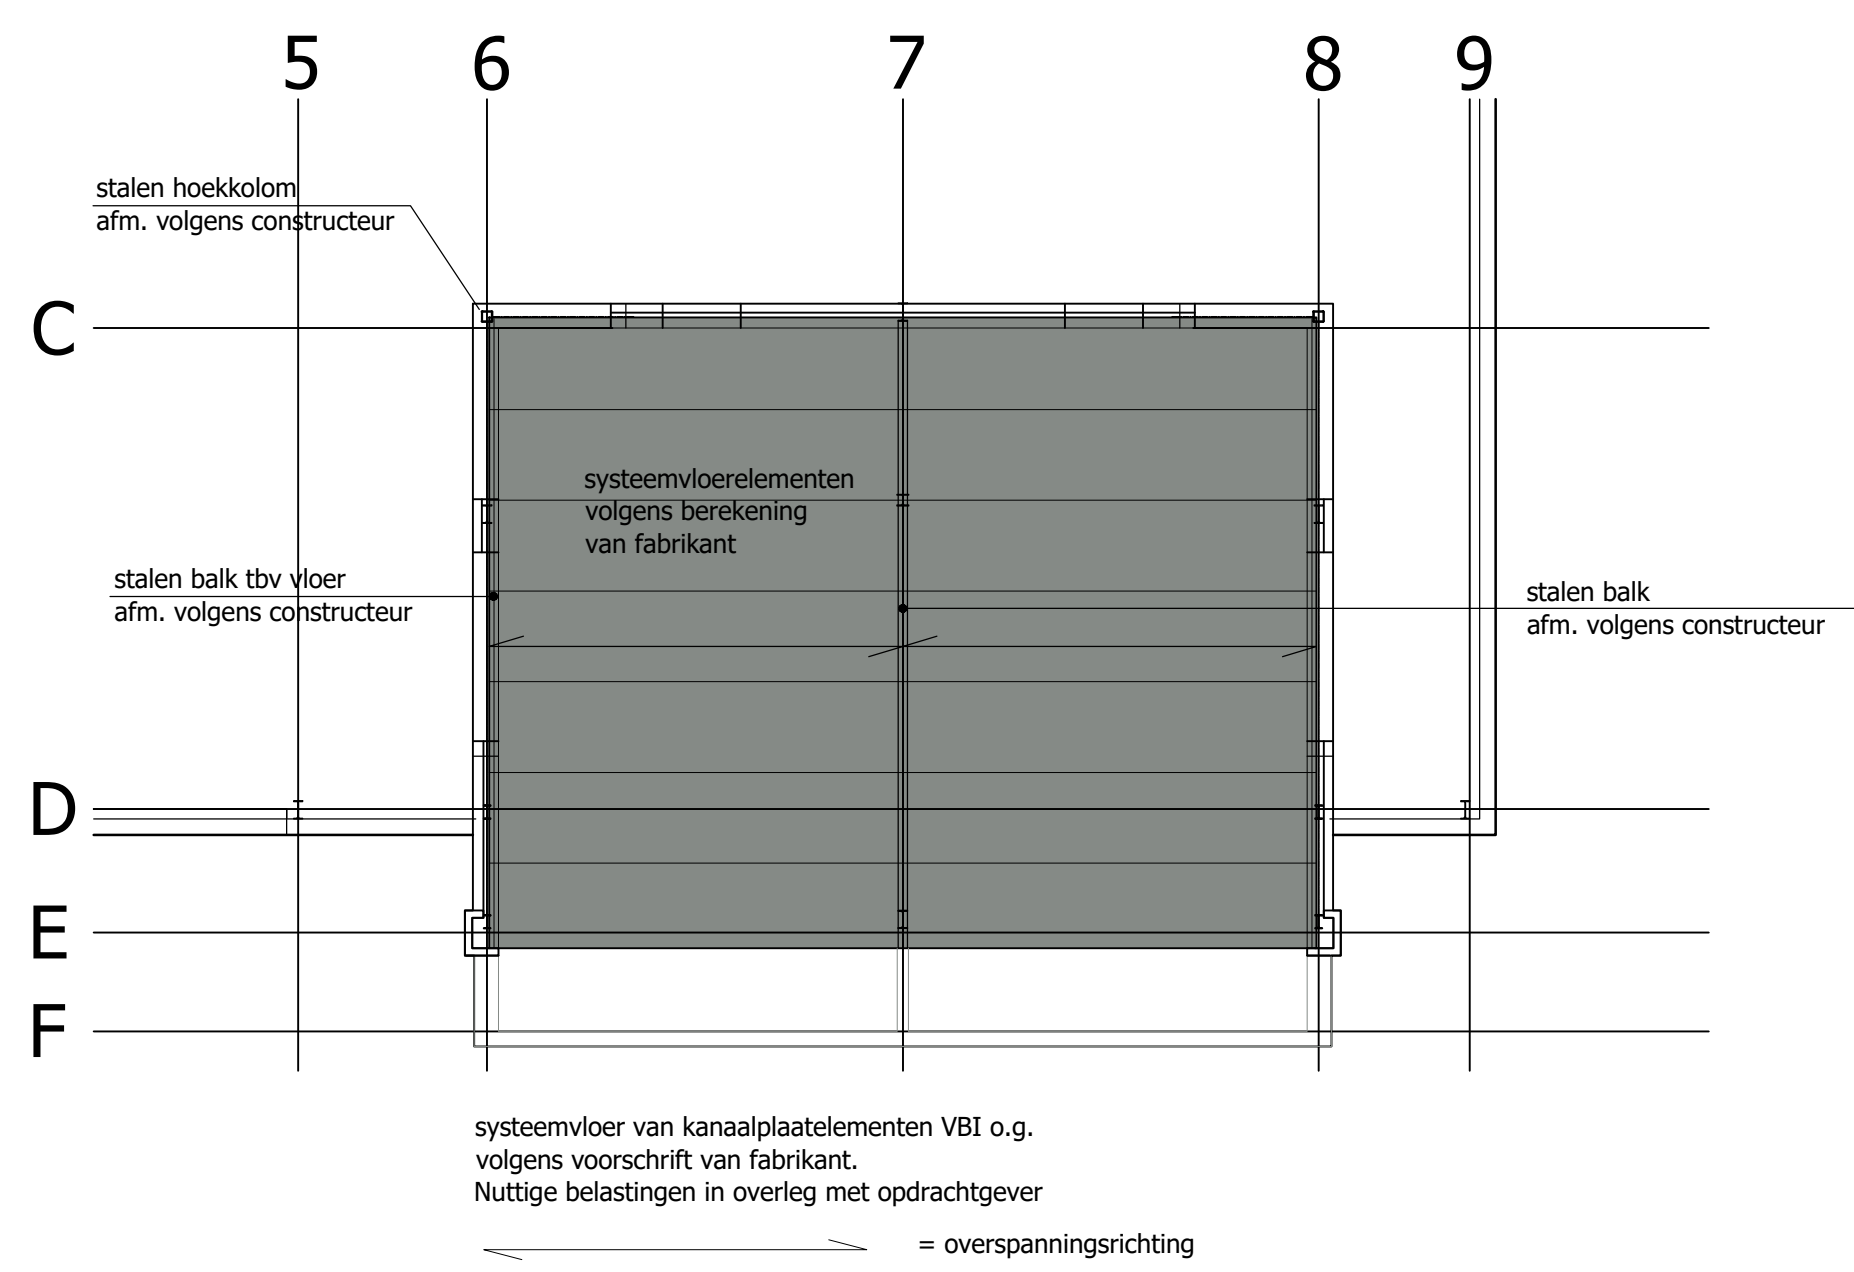

PLATDAK OP 5150+P

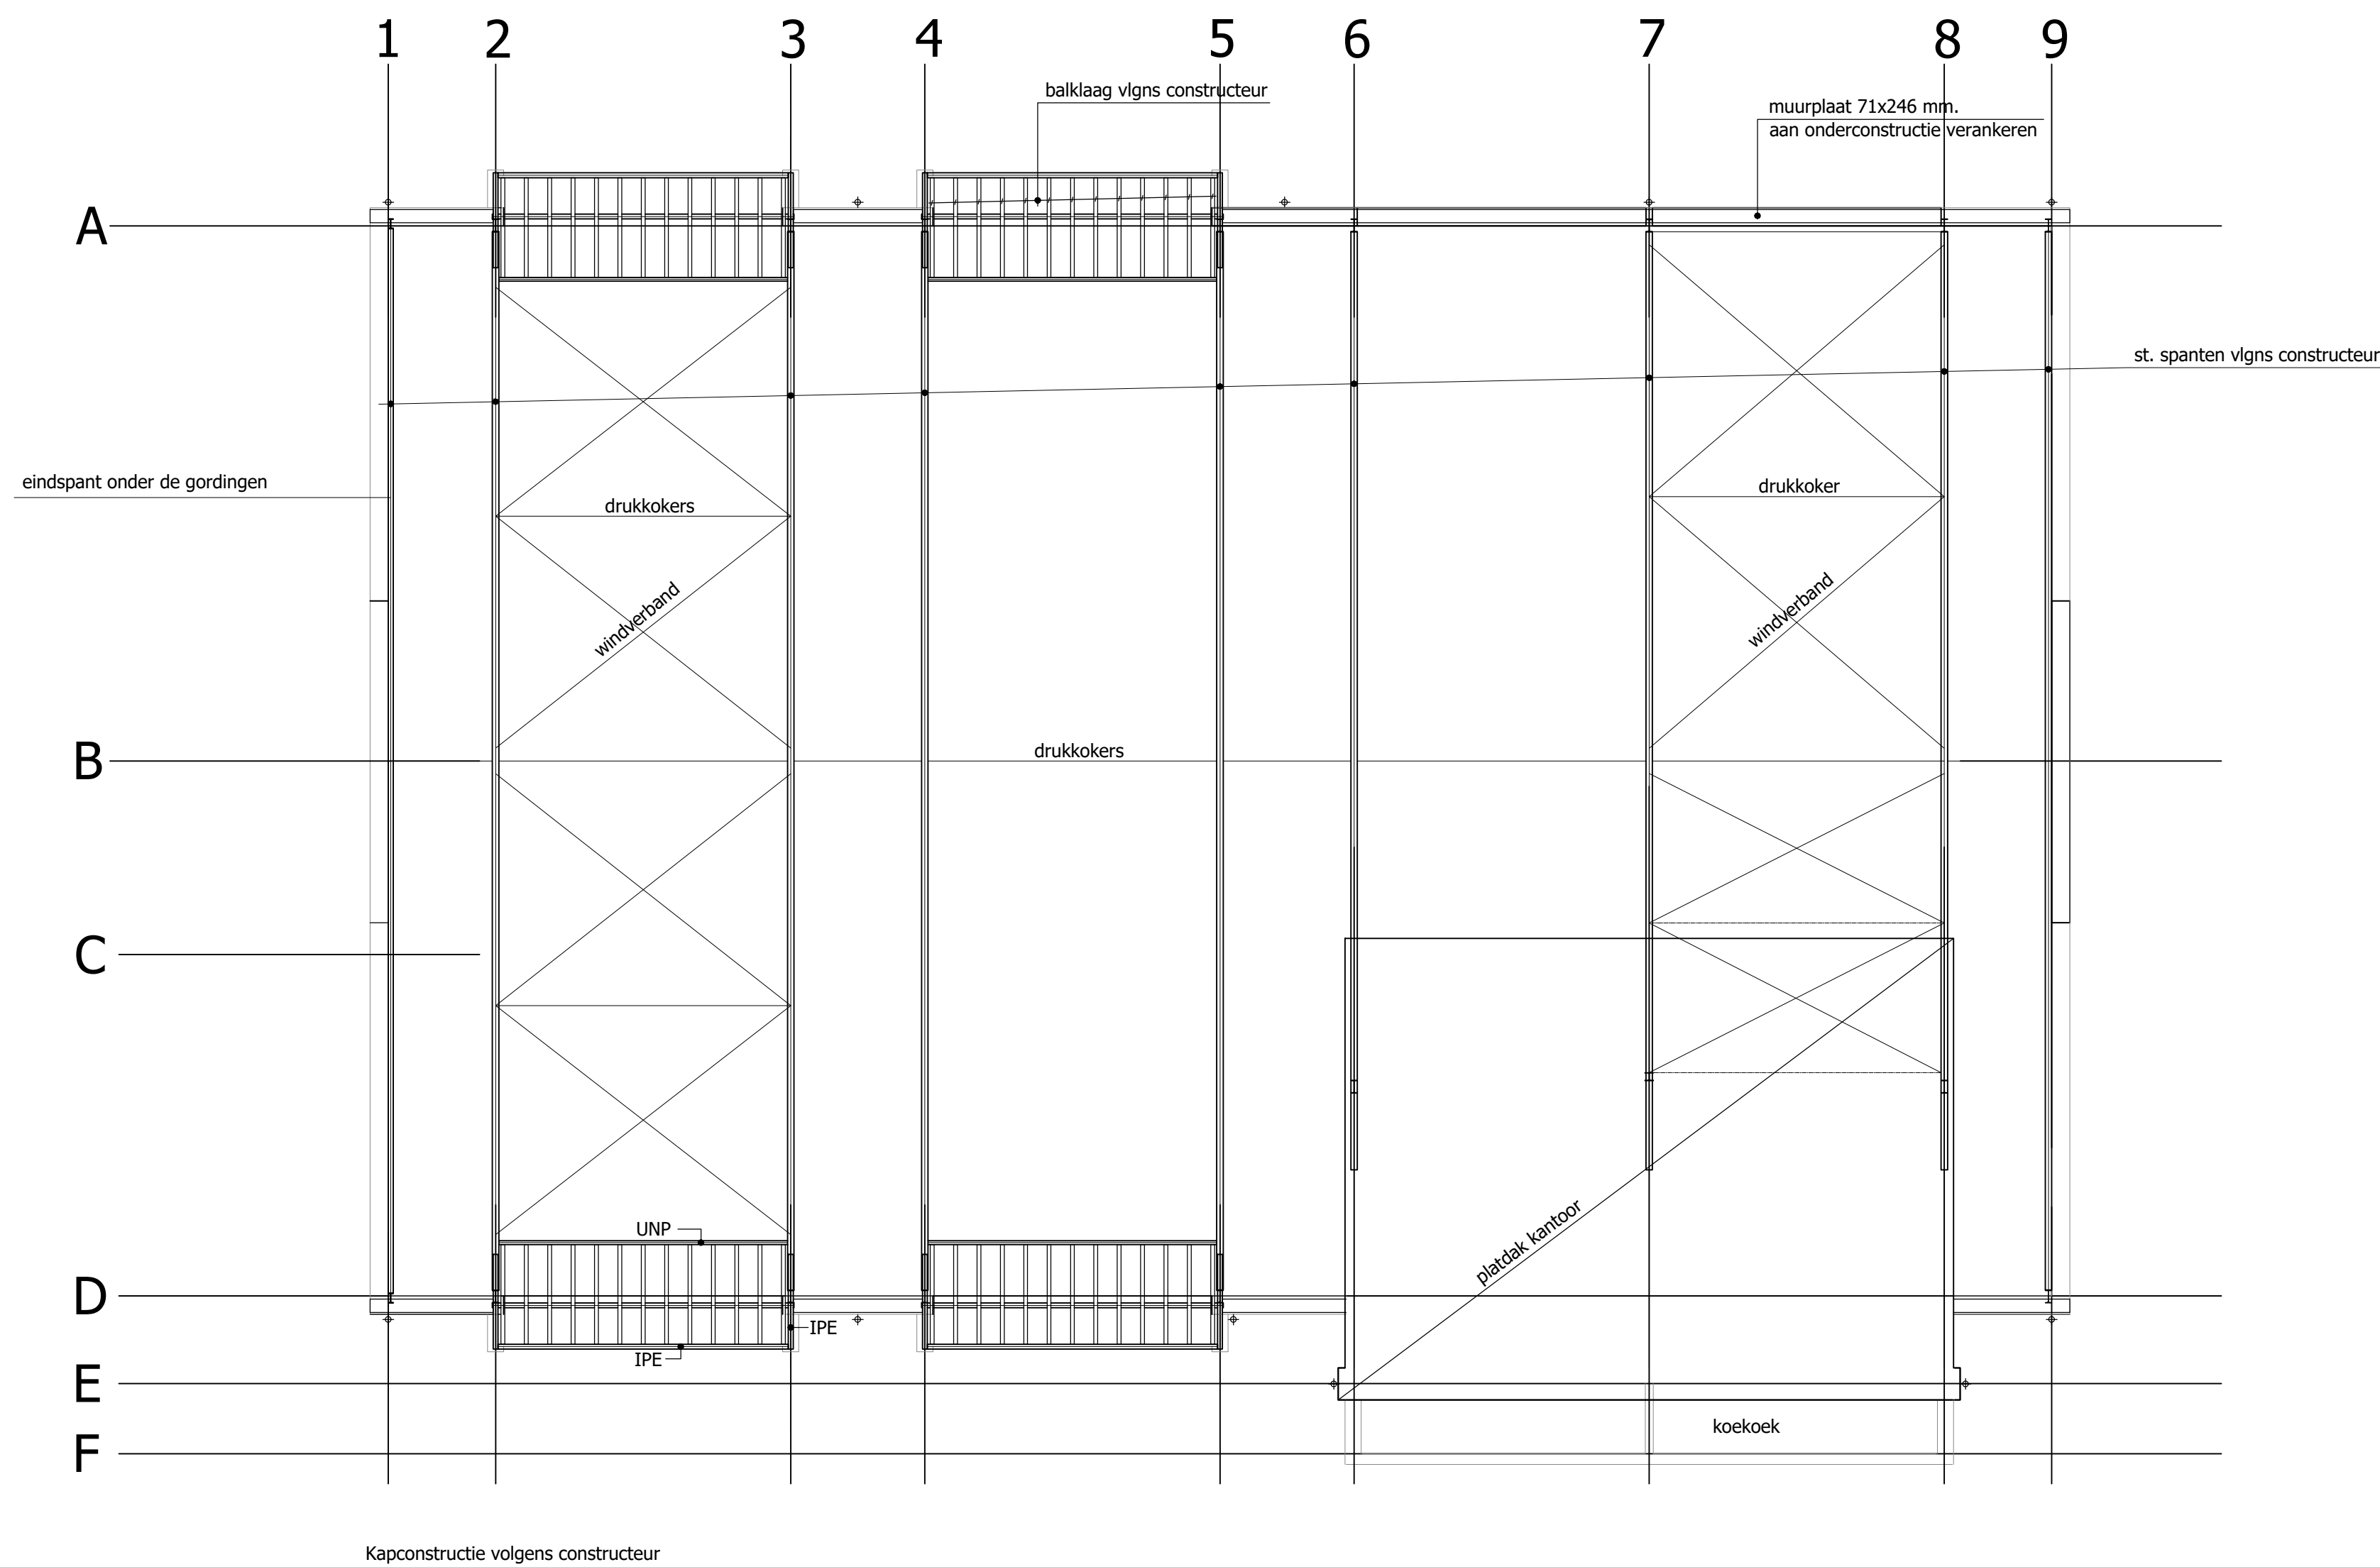

KAPPLAN

Alle constructieve werken volgens berekening constructeur uitvoeren.
Alle maten, tekeningen e.d. voor bouwuitvoering controleren en zonodig (laten) aanpassen.
Bouwplan uitvoeren volgens de geldende (bouw) regelgeving.
Zie ook rapportage bouwbesluit en EPG berekening.

PROJECT	bouwplan bedrijfsruimte aan de Kapweg 15 te Kootwijkbroek.
OPDRACHTGEVER	Van Geresteijn en de Koning BV Kapweg 15 3774 RC KOOTWIJKBROEK
PROJECTNUMMER	2017-04
GETEKEND	-
SCHAAL	1:100
DATUM	31-12-2020
GEWIJZIGD	30-03-2021
A	-
B	-
C	-
D	-
E	-
F	-
G	-
BLADNUMMER	2
ONDERDEEL	TECHNISCH BLAD

ABC ARCHITECTUUR

Dorpsstraat 38
6741 AL LUNTEREN
t 0318 - 487239
f 0318 - 487256
e info@abc-architectuur.nl
www.abc-architectuur.nl