



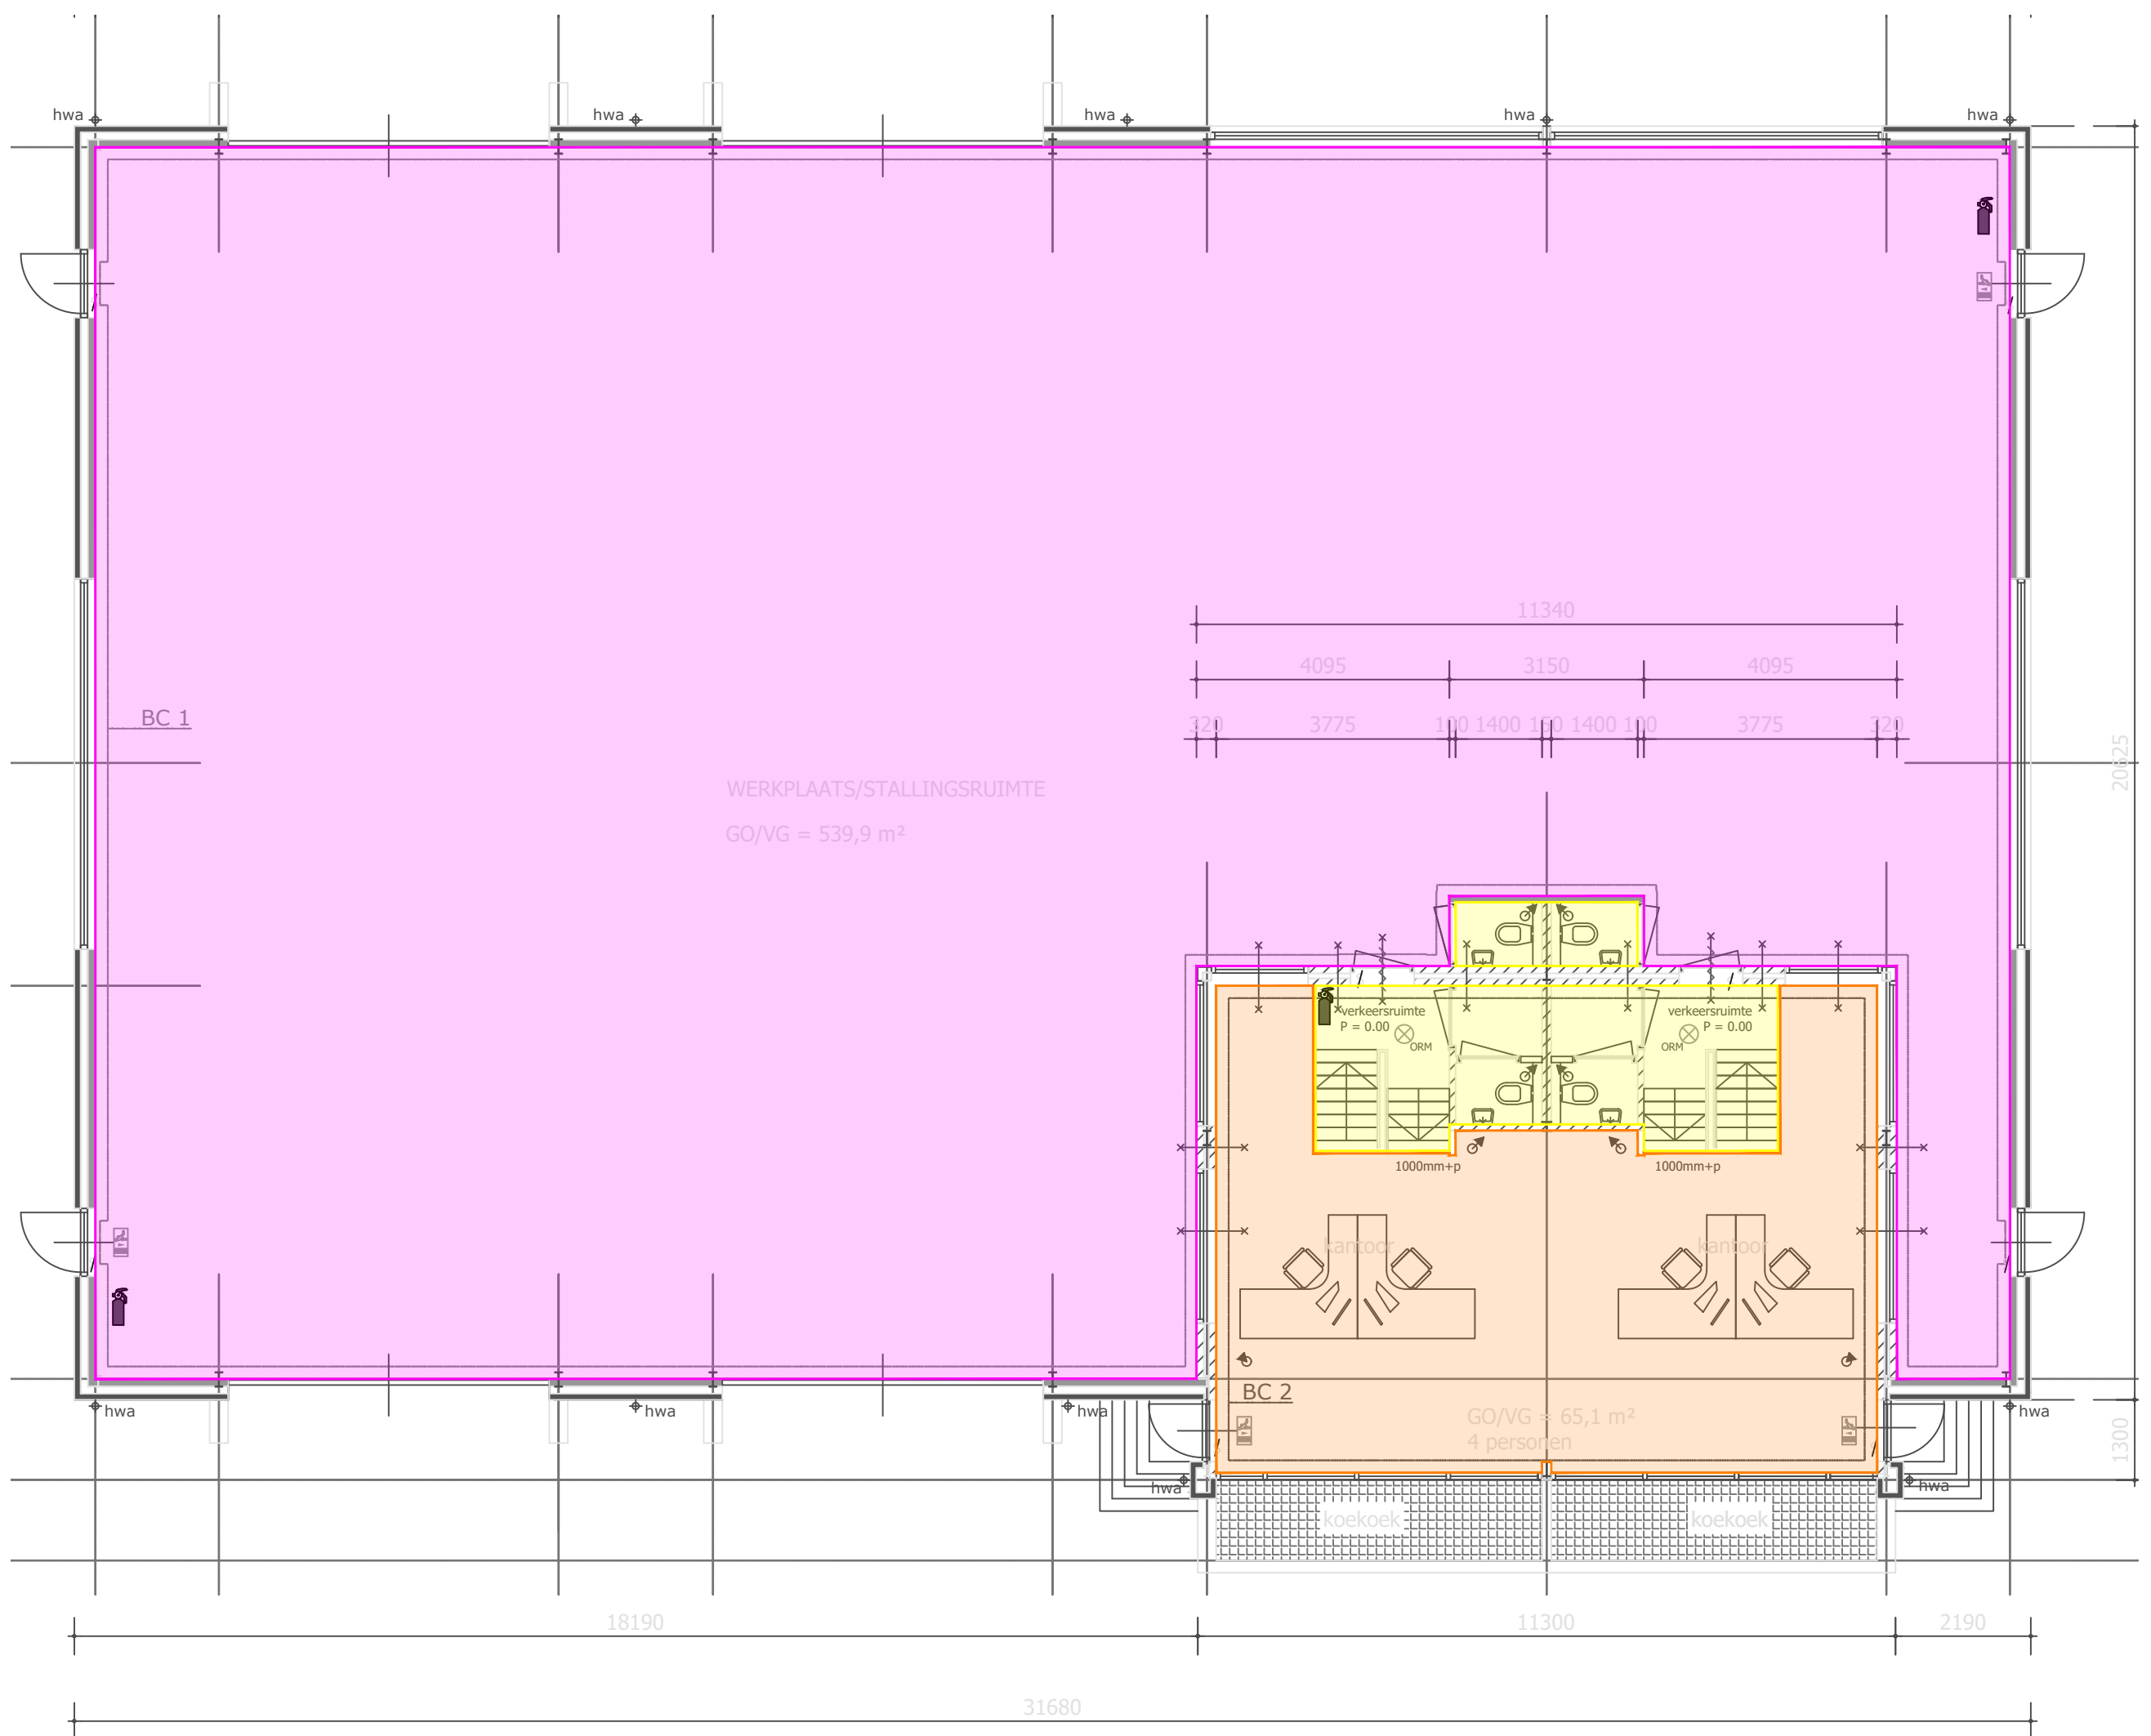

BEGANE GROND

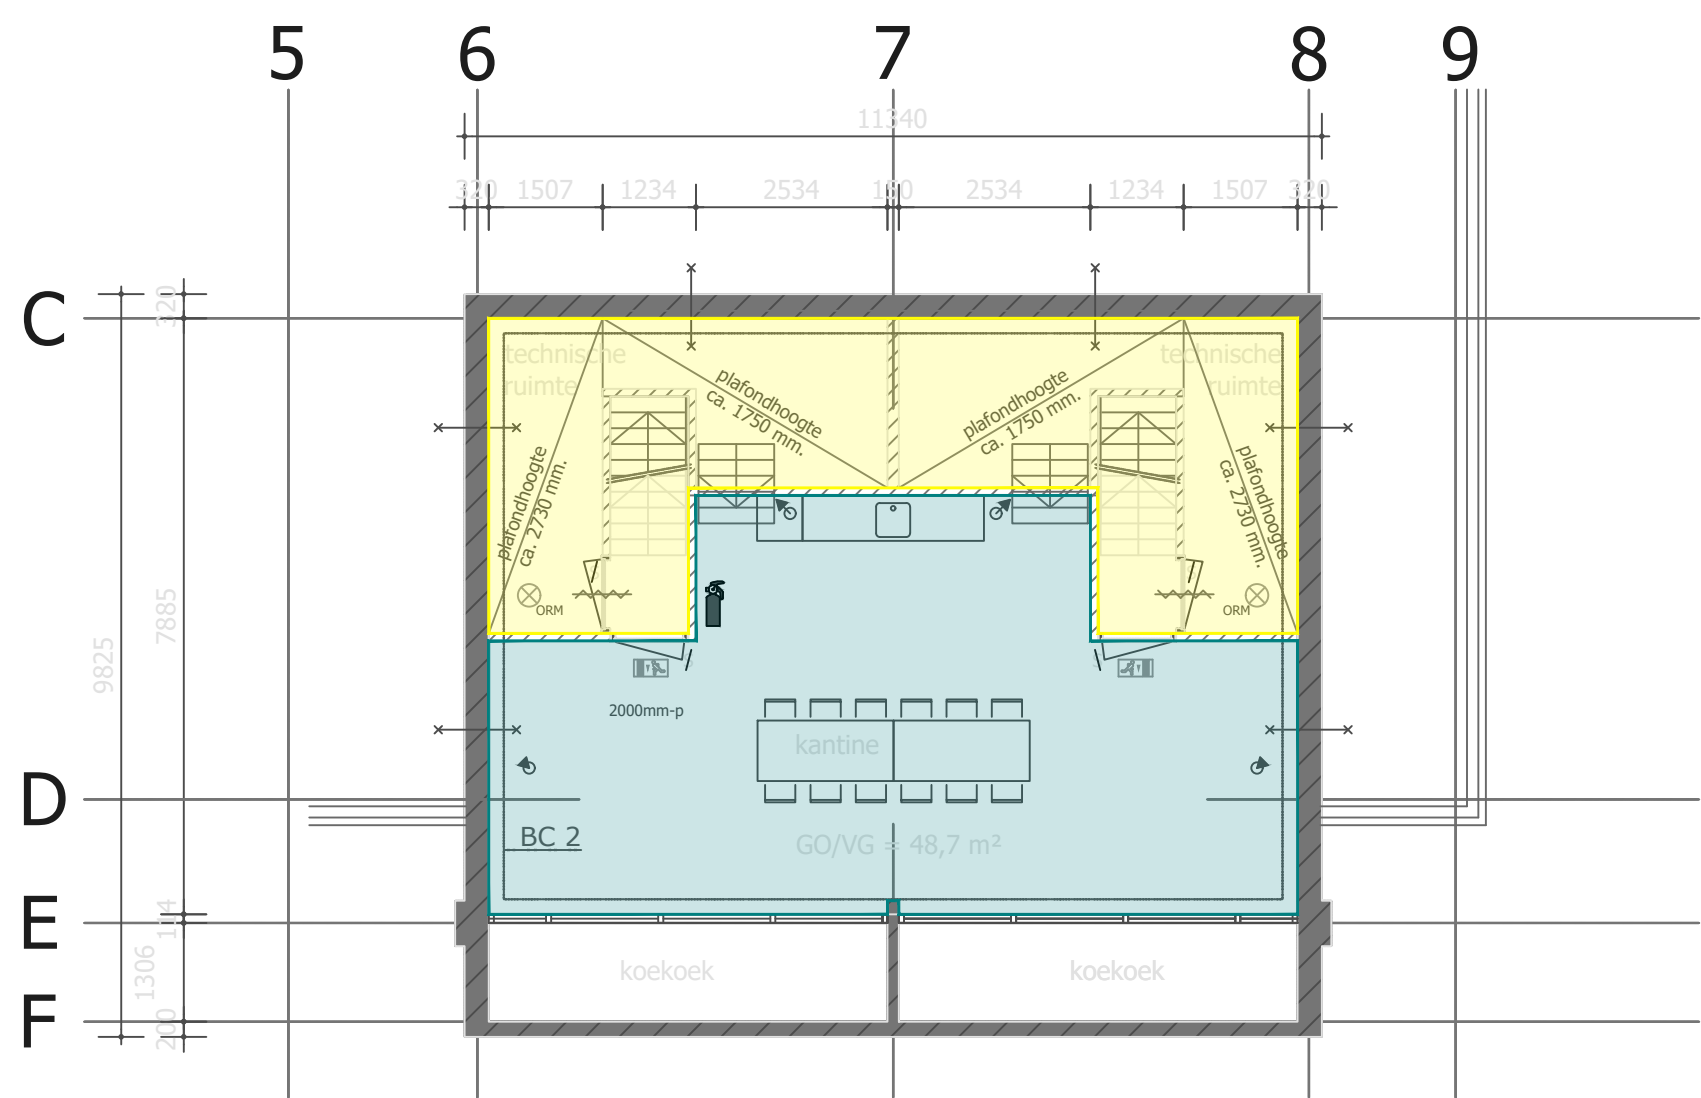


KELDER (2000mm-p)


Renvooi - gebruiksfuncties		Tekening: Gebruiksoppervlakten volgens NEN 2580	
Bijeenkomstfunctie Lichte industrie functie Kantoorfunctie Gemeenschappelijke ruimte		Bouwlaag: Alle bouwlagen	
Bladnummer: 01		Schaal: 1:100	Formaat: A2



Behoort bij besluit van
Omgevingsdienst
De Vallei
Kenmerk: 2020W9310
14-10-2021

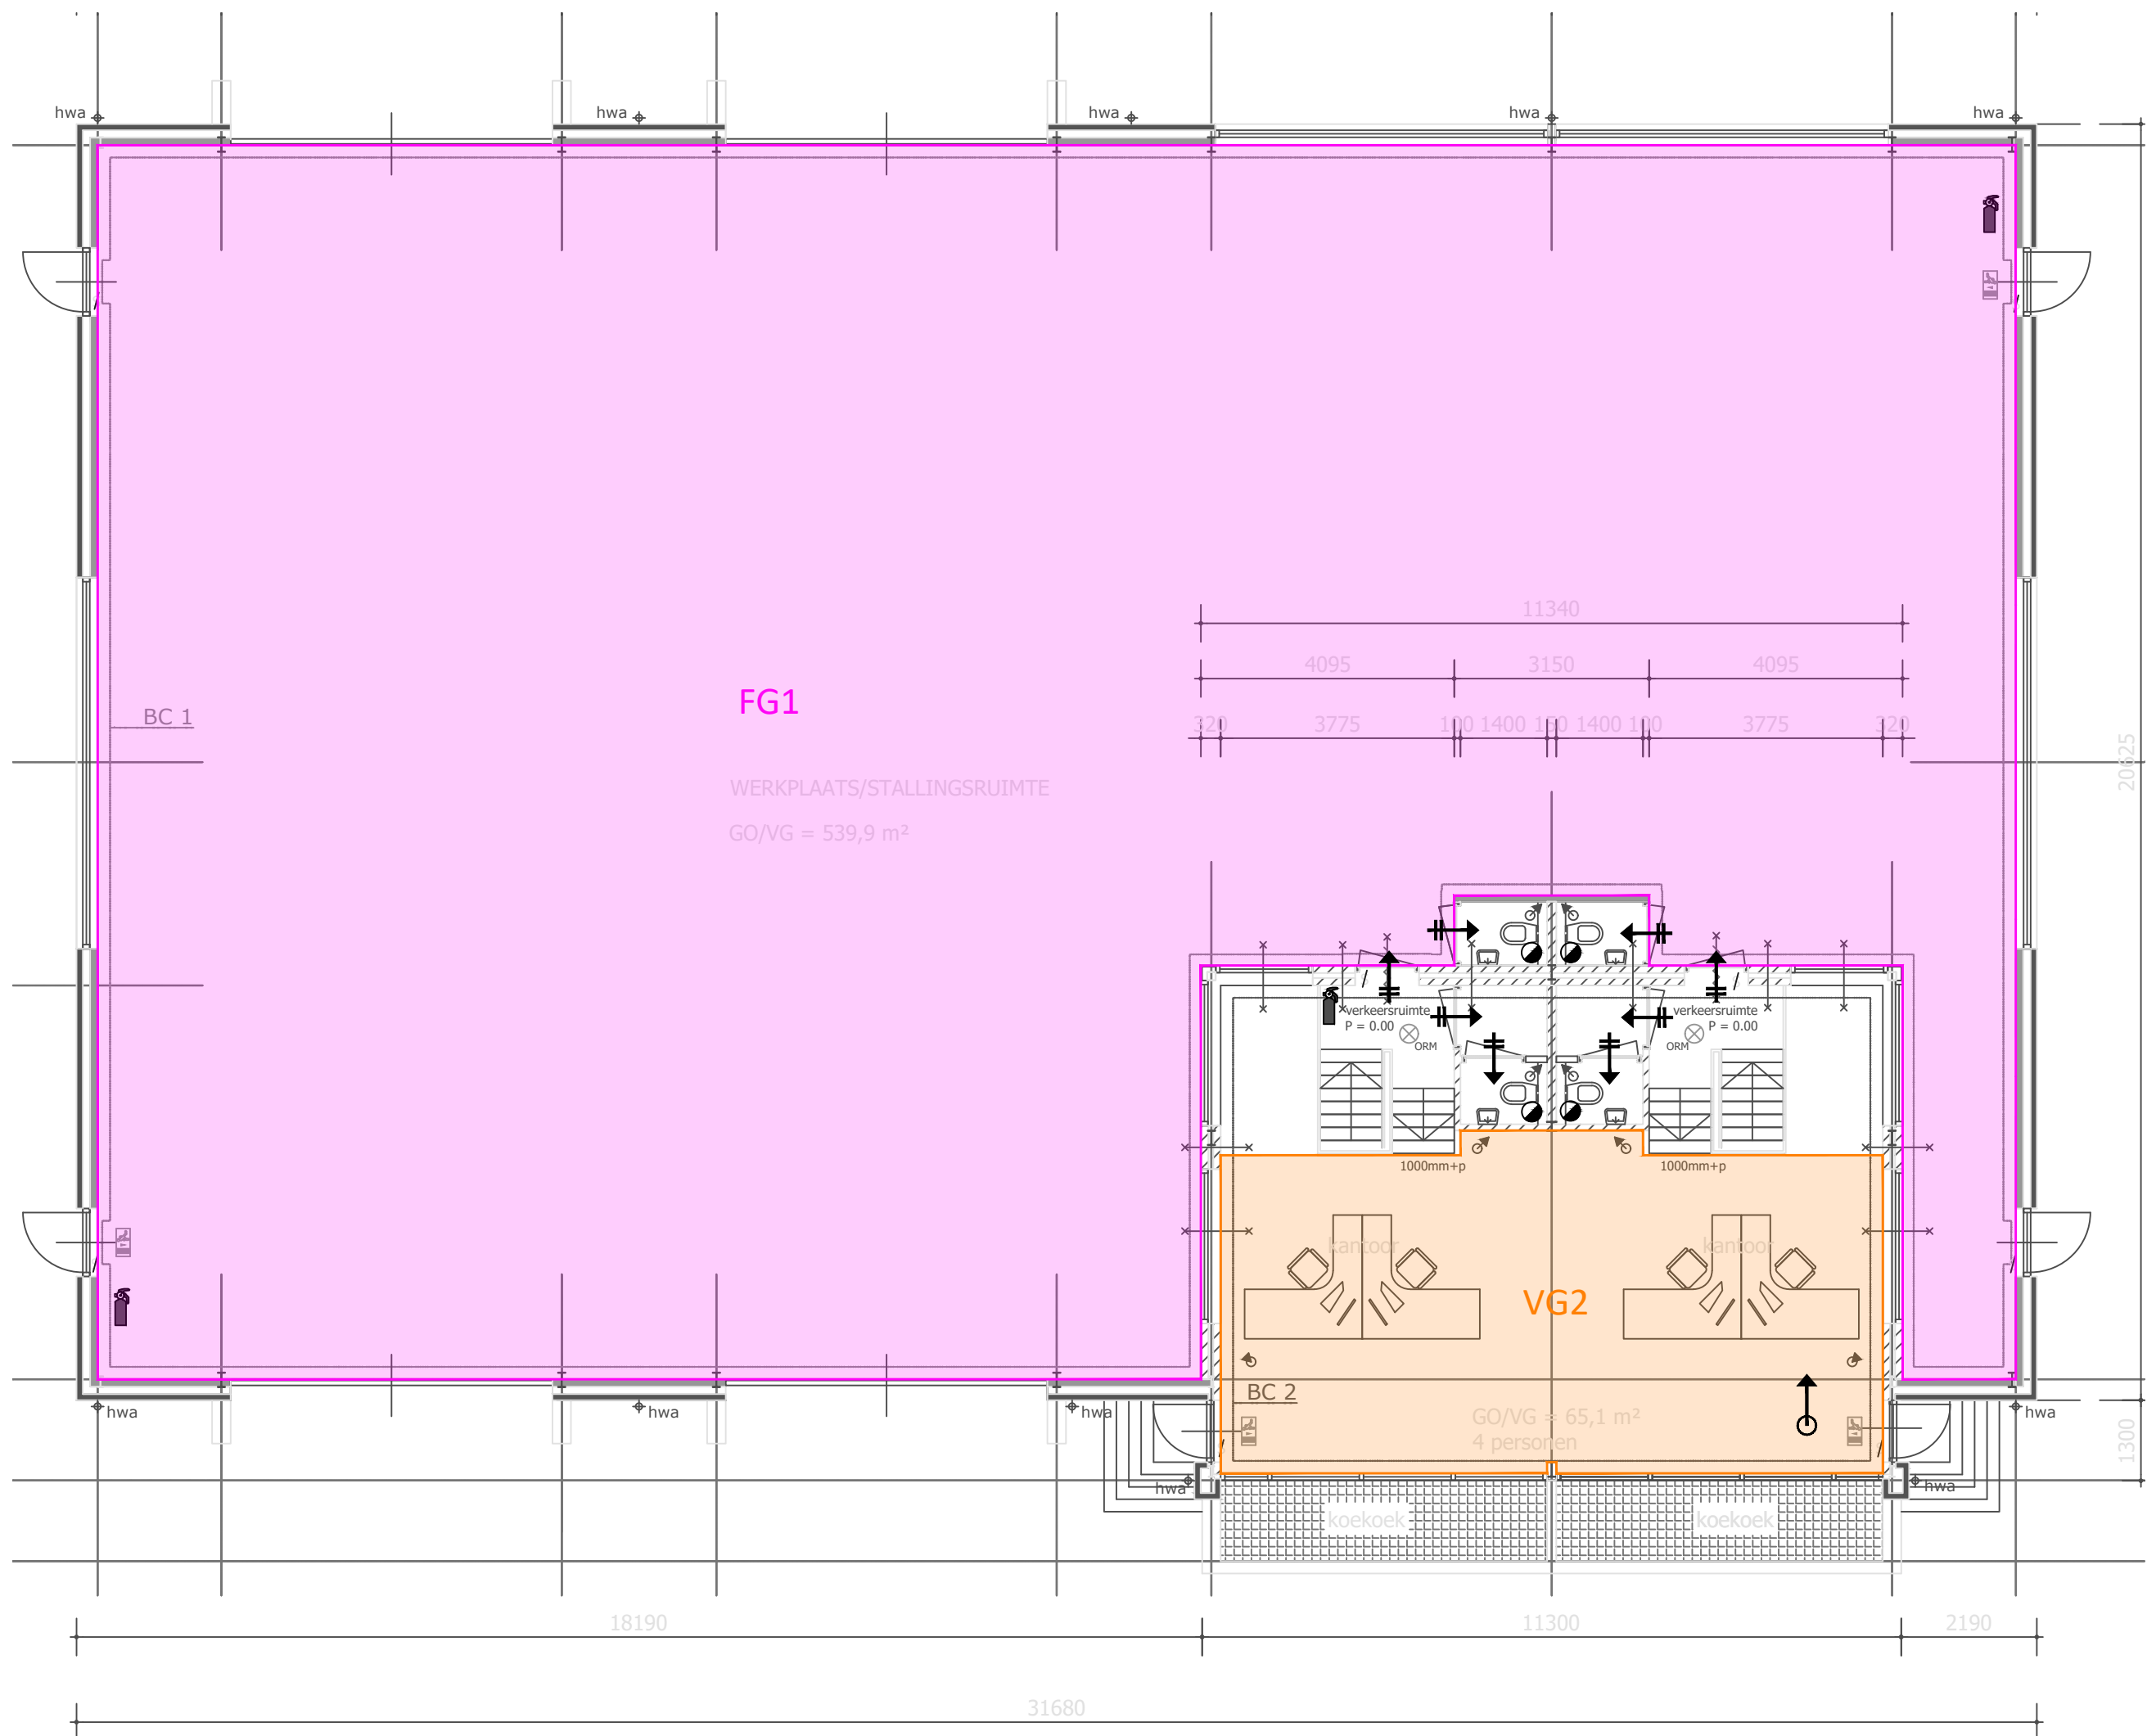


BEGANE GROND

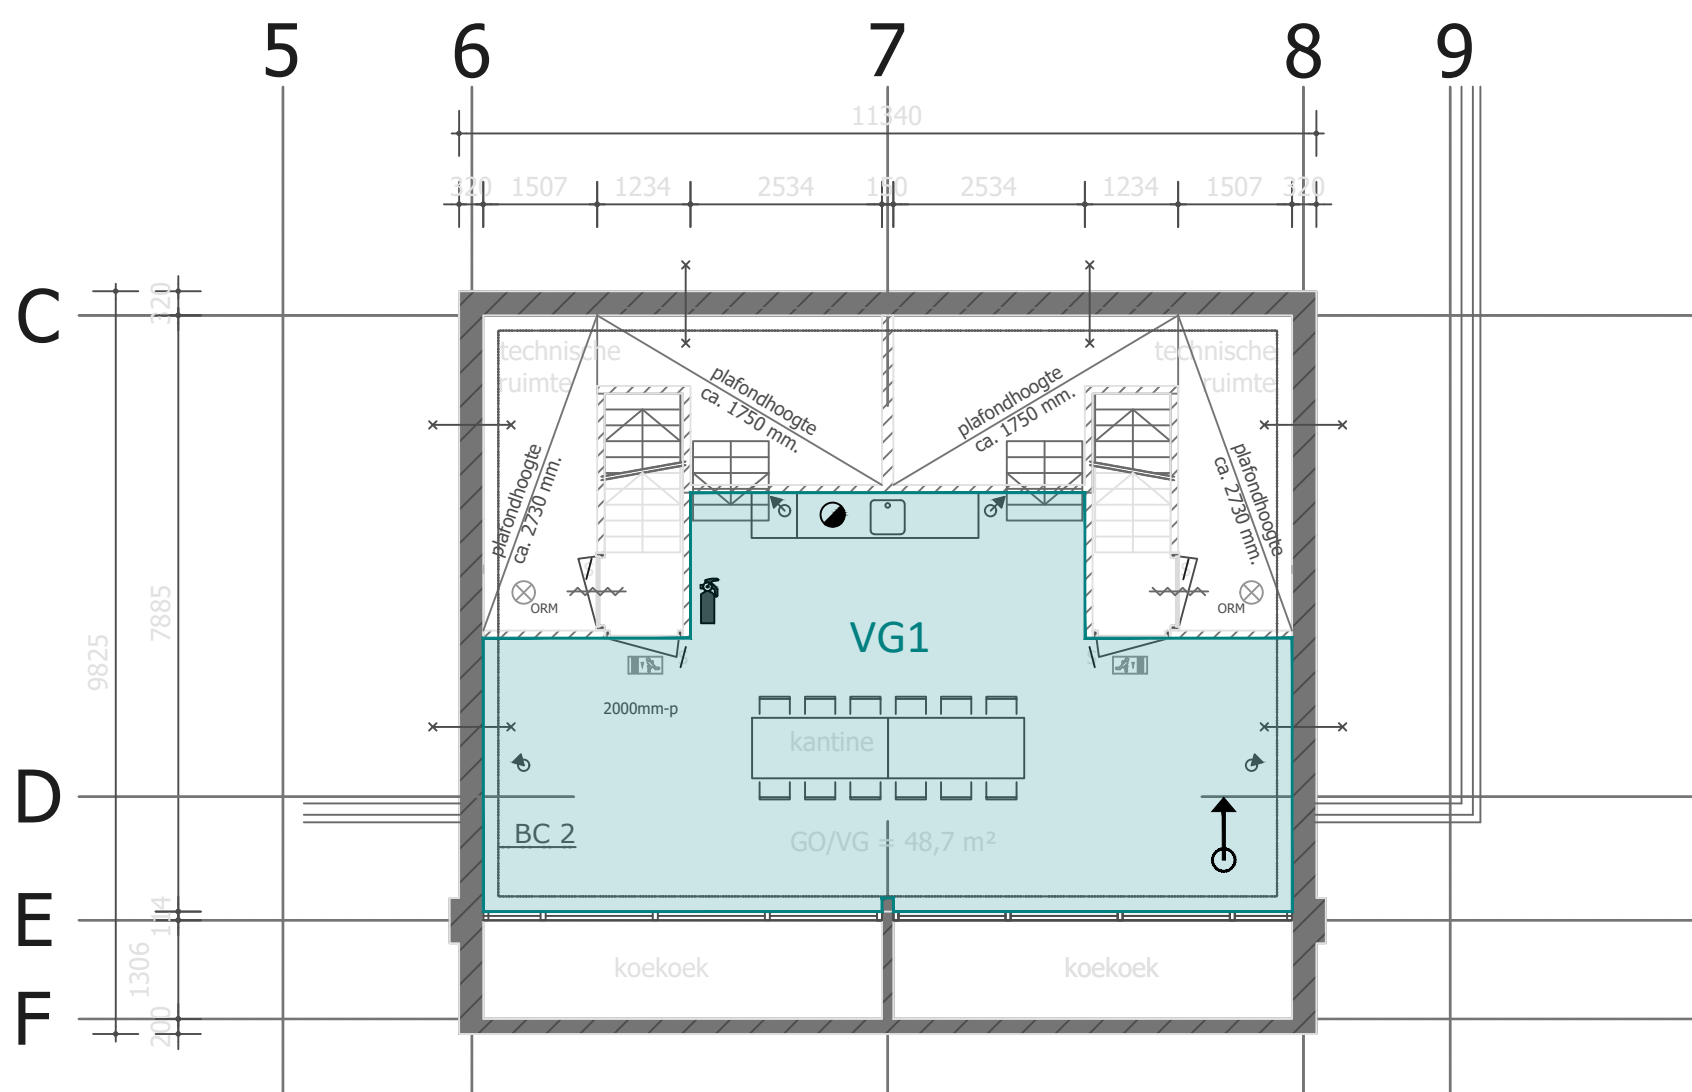


KELDER (2000mm-p)

Renvooi - ventilatie		Renvooi - gebruiksfuncties		Tekening: Verblijfsgebieden / Functiegebieden		
luchttoevoer via overstroom natuurlijke luchttoevoer mechanische luchttoevoer mechanische luchtafvoer		Bijeenkomstfunctie Lichte industrie functie Kantoorfunctie		Bouwlaag: Alle bouwlagen		S&W consultancy BOUWKUNDIG INGENIEURSBUREAU
NB: de plaatsing van de symbolen op de bijlage is indicatief		Behoort bij besluit van  De Vallei Omgevingsdienst Kenmerk: 2020W9310 14-10-2021		Bladnummer: 02	Schaal: 1:100	Formaat: A2

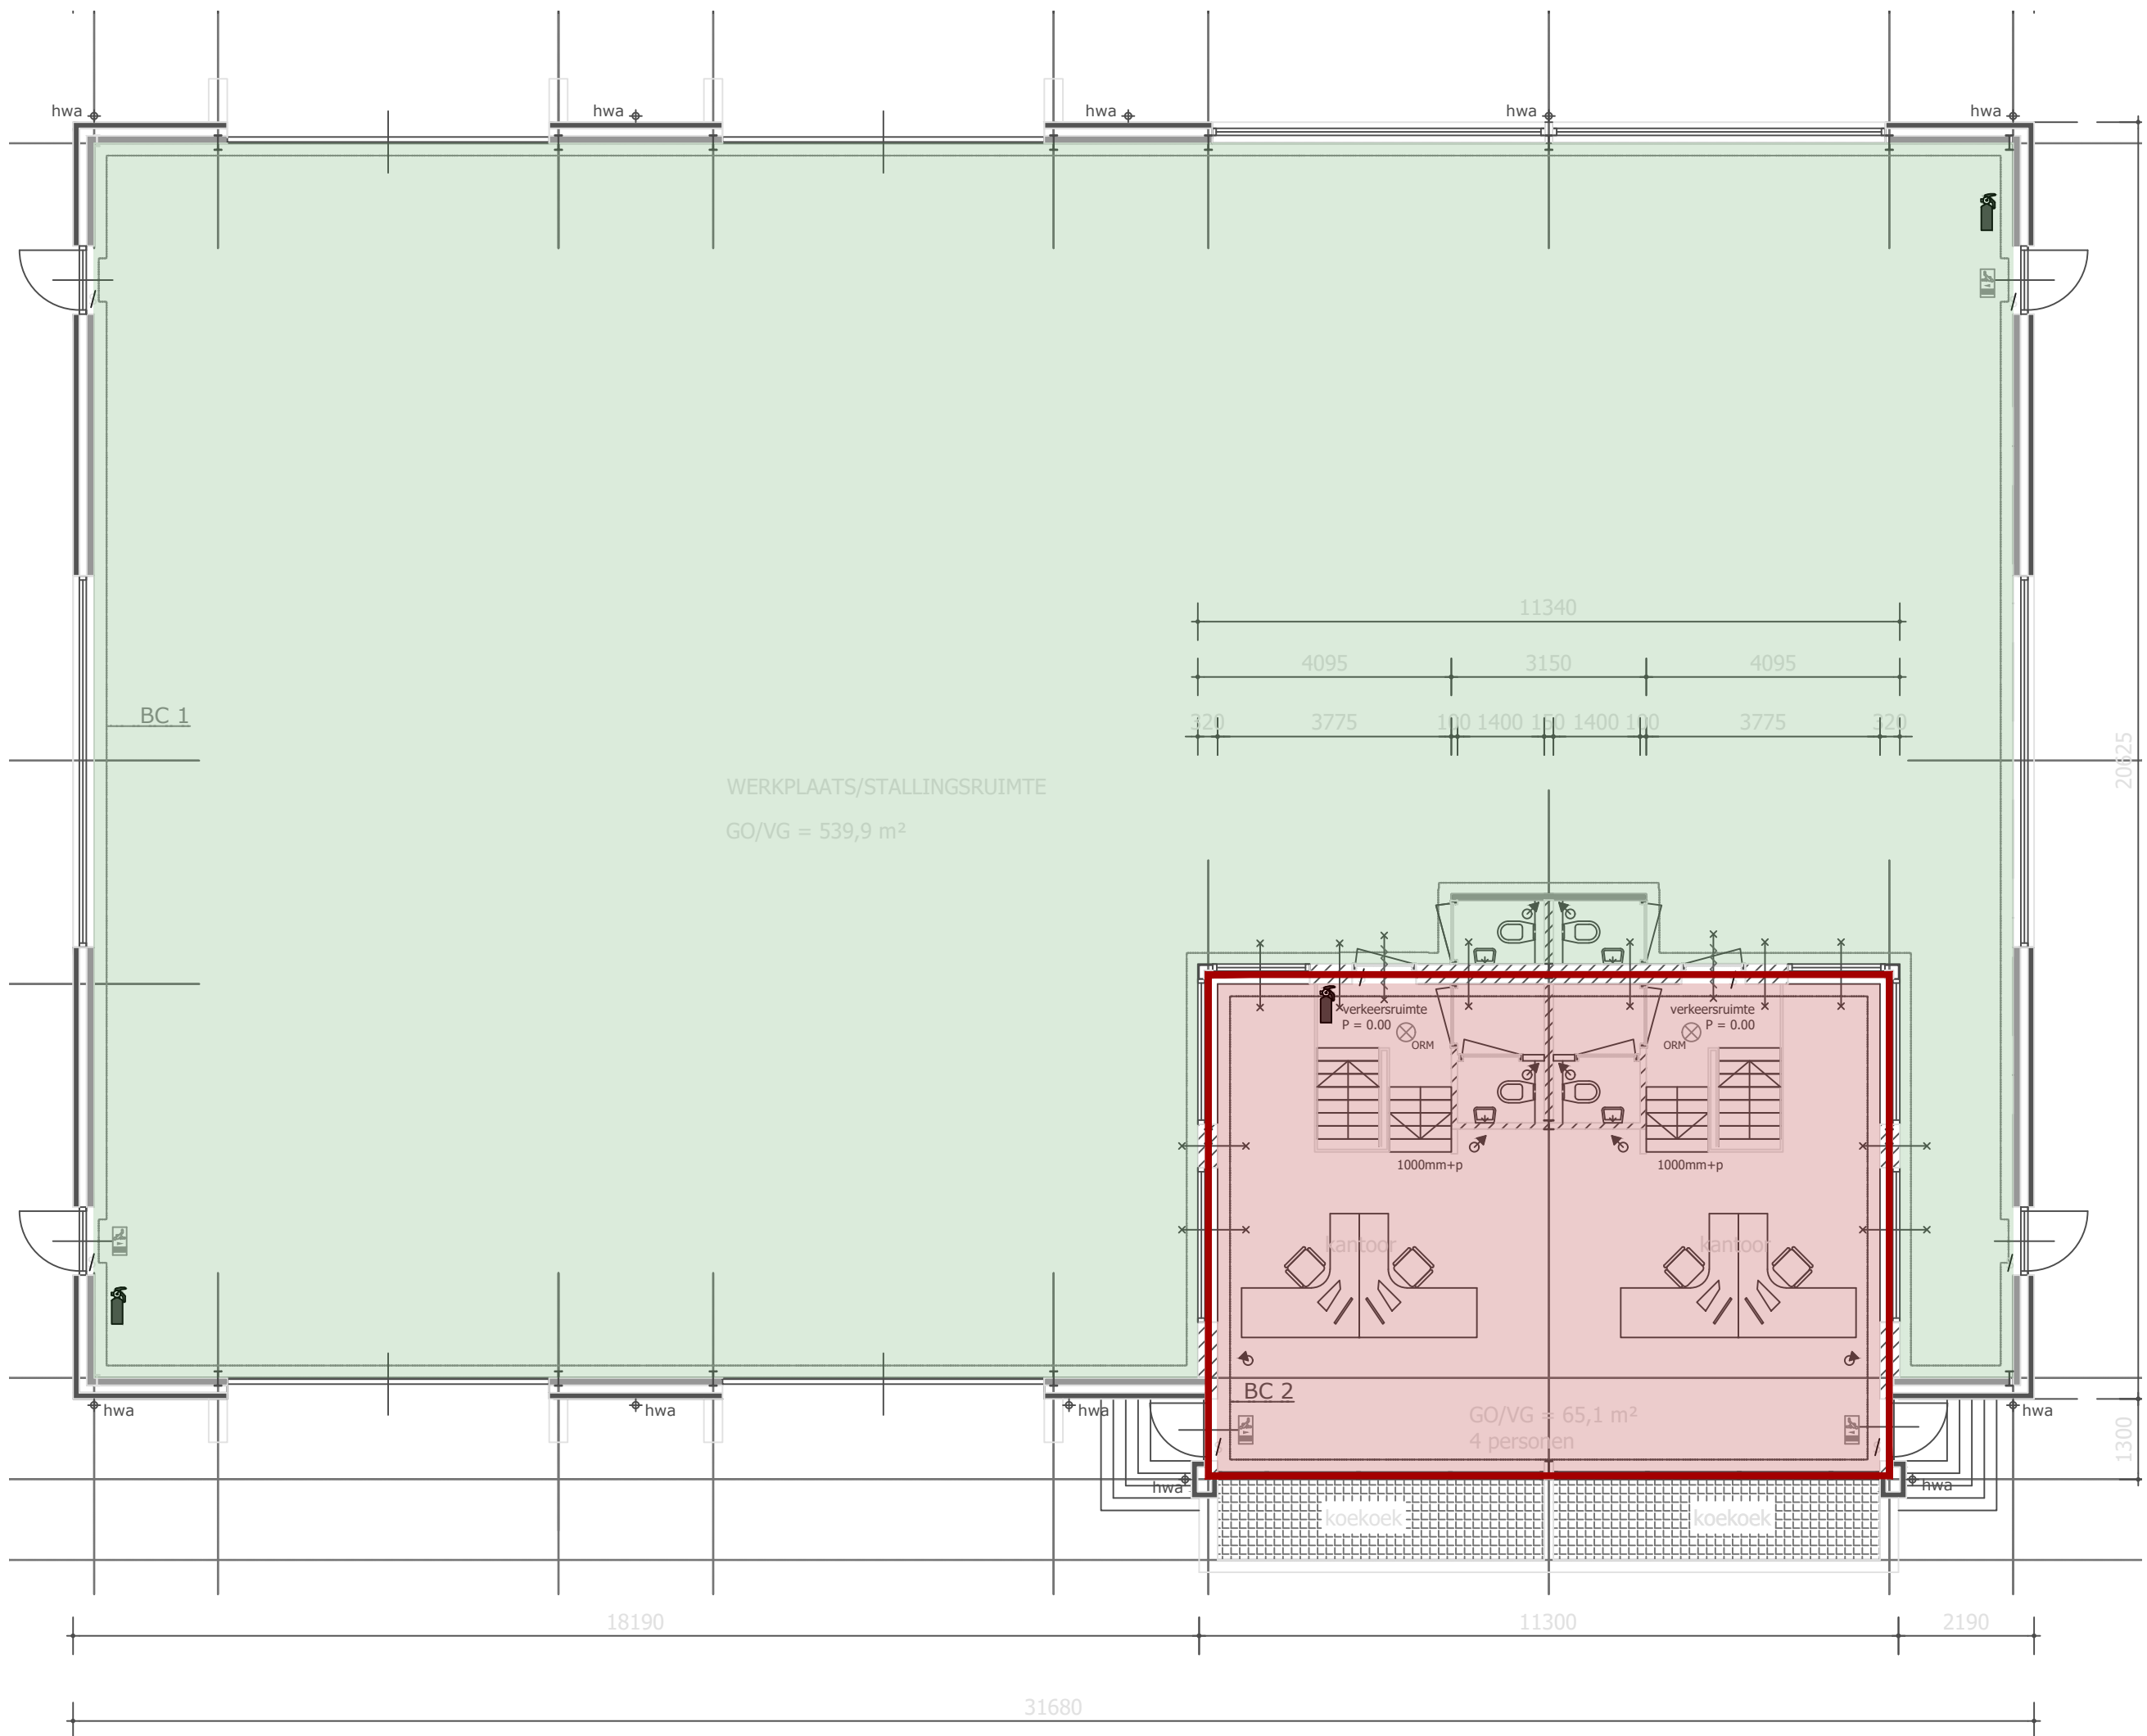

BEGANE GROND

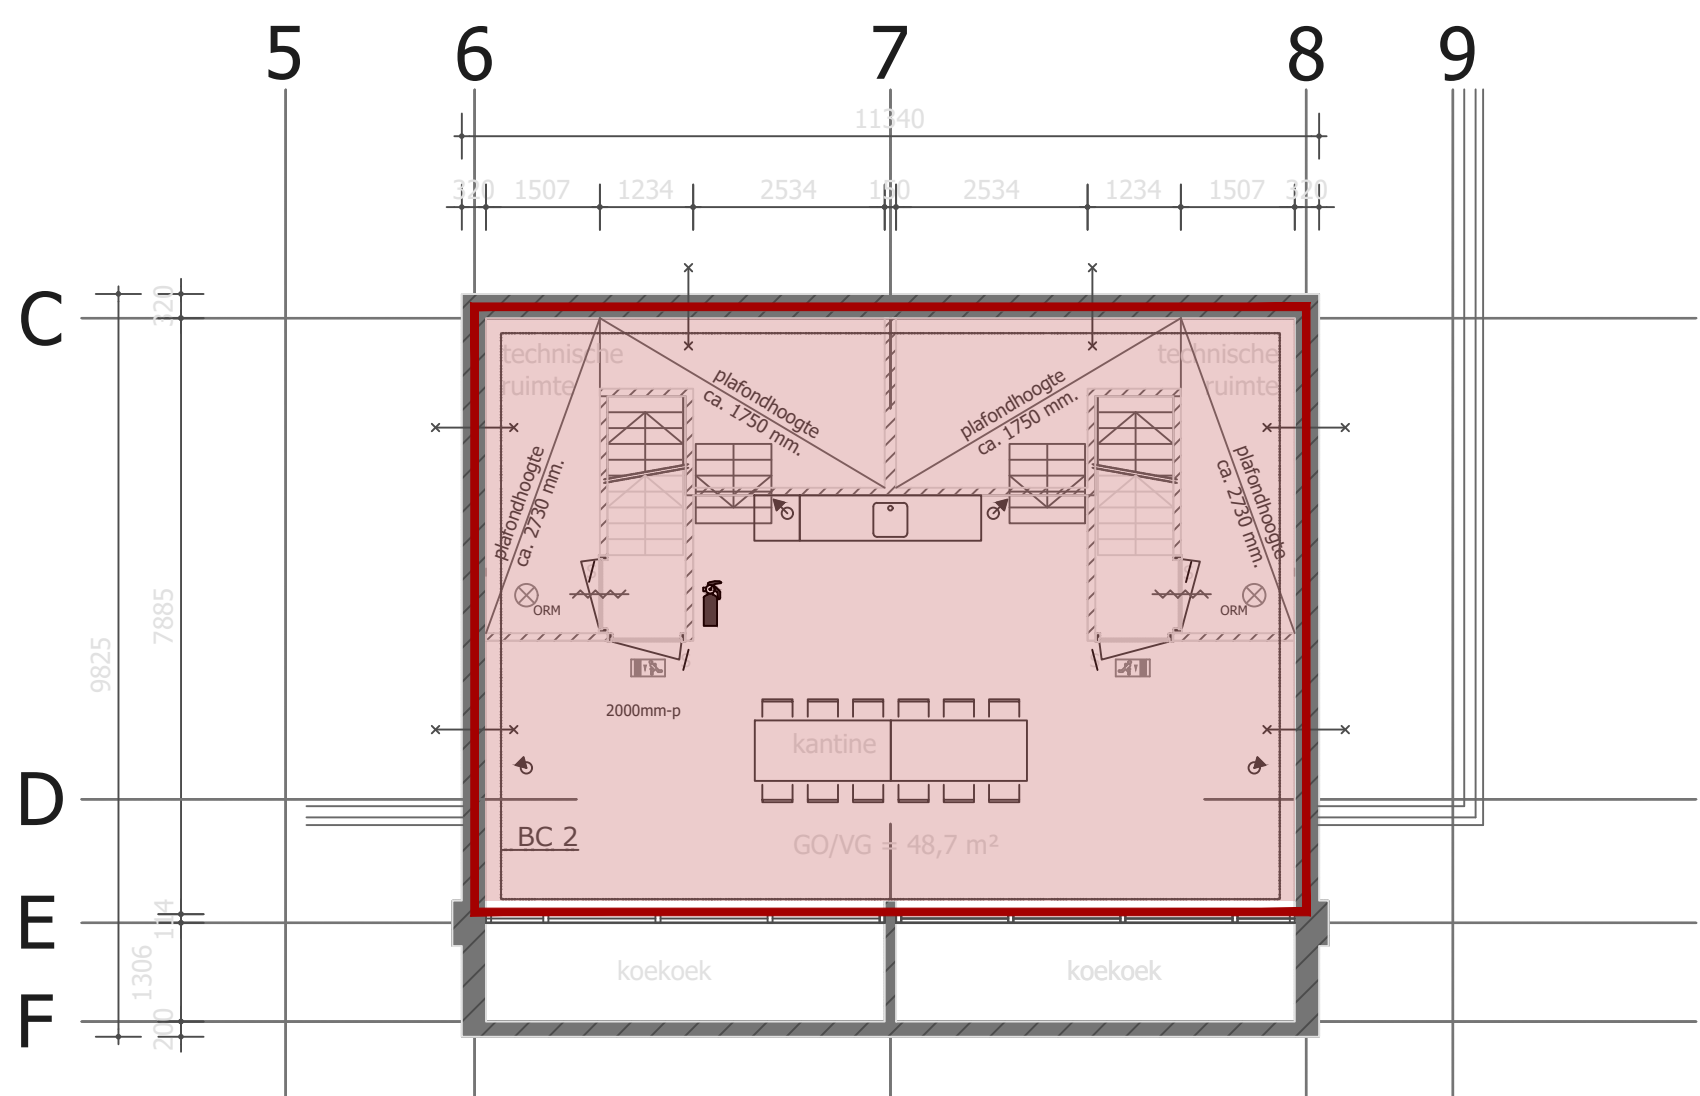

KELDER (2000mm-p)

Positie thermische schil Voor toegepaste Rc-waarden, zie bijbehorende rapportage		Tekening: Thermische schil	
Thermische schil Rekenzone Aangrenzende onverwarmde ruimte		Bouwlaag: Alle bouwlagen	
		Bladnummer: 03	Formaat: A2



Behoort bij besluit van
Omgevingsdienst
De Vallei
Kenmerk: 2020W9316
14-10-2021