


- Legenda**
- BESTAAND MAAIVELD BIJ AANVANG
 - ONTWERP
 - Bovenkant achterblijvende kleilaag (geïnterpoleerd tussen boringen) (Hoogte is geïnterpoleerd tussen boringen. Exact niveau tijdens winnen bepalen)

- OPMERKINGEN**
- Coördinatensysteem RD(x,y) en NAP(z)
 - Maten in meters, tenzij anders vermeld
 - Hoogtematen in meters t.o.v. N.A.P., tenzij anders vermeld
 - Diameters in millimeters, tenzij anders vermeld

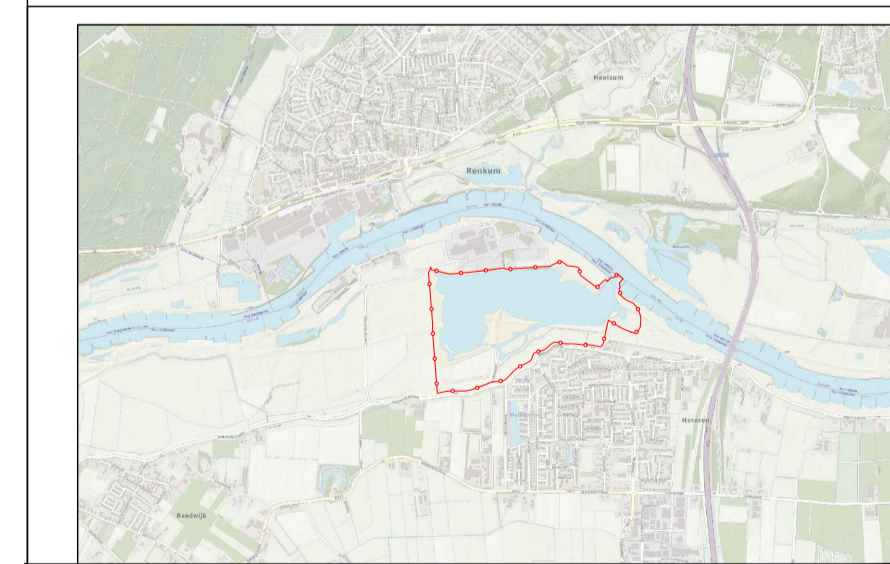

4	Ibustleiding "het moeras" toegevoegd	JJD	30-04-2021
3	einddiepte 28m-NAP. toevoegen blad 3 extra profielen bodem	BvdP	06-04-21
2	wijziging einddiepte onzanding en wand fwb oeverwaluven (pr J)	rm	06-11-2020
1	div details conform tekening aanvraag waterwet ds 08-11-2011	rm	08-11-2011

Wijz. omschrijving: door datum

opdrachtgever:	Dekker Grondstoffen B.V.
kenmerk opdr.gaver:	
project:	Randwijkse uiterwaard
onderdeel:	Ontgrondingsvergunning, zaaknummer 2011-005385
omschrijving:	Technische tekening ontgronding en herinrichting. Profielen bodem plus. Behoort bij aanvraag vergunning.

tek. nr	0343-0GV-001
blad	3
bestand	0343-0GV-001-def-WOL-opv.dwg
datum	25 juli 2011
schaal	1 : 500
formaat	A1
status	def
getekend	rm
gezien	
datum	26-7-11

DWARSPROFIEL
SCHAAL 1 : 500

