


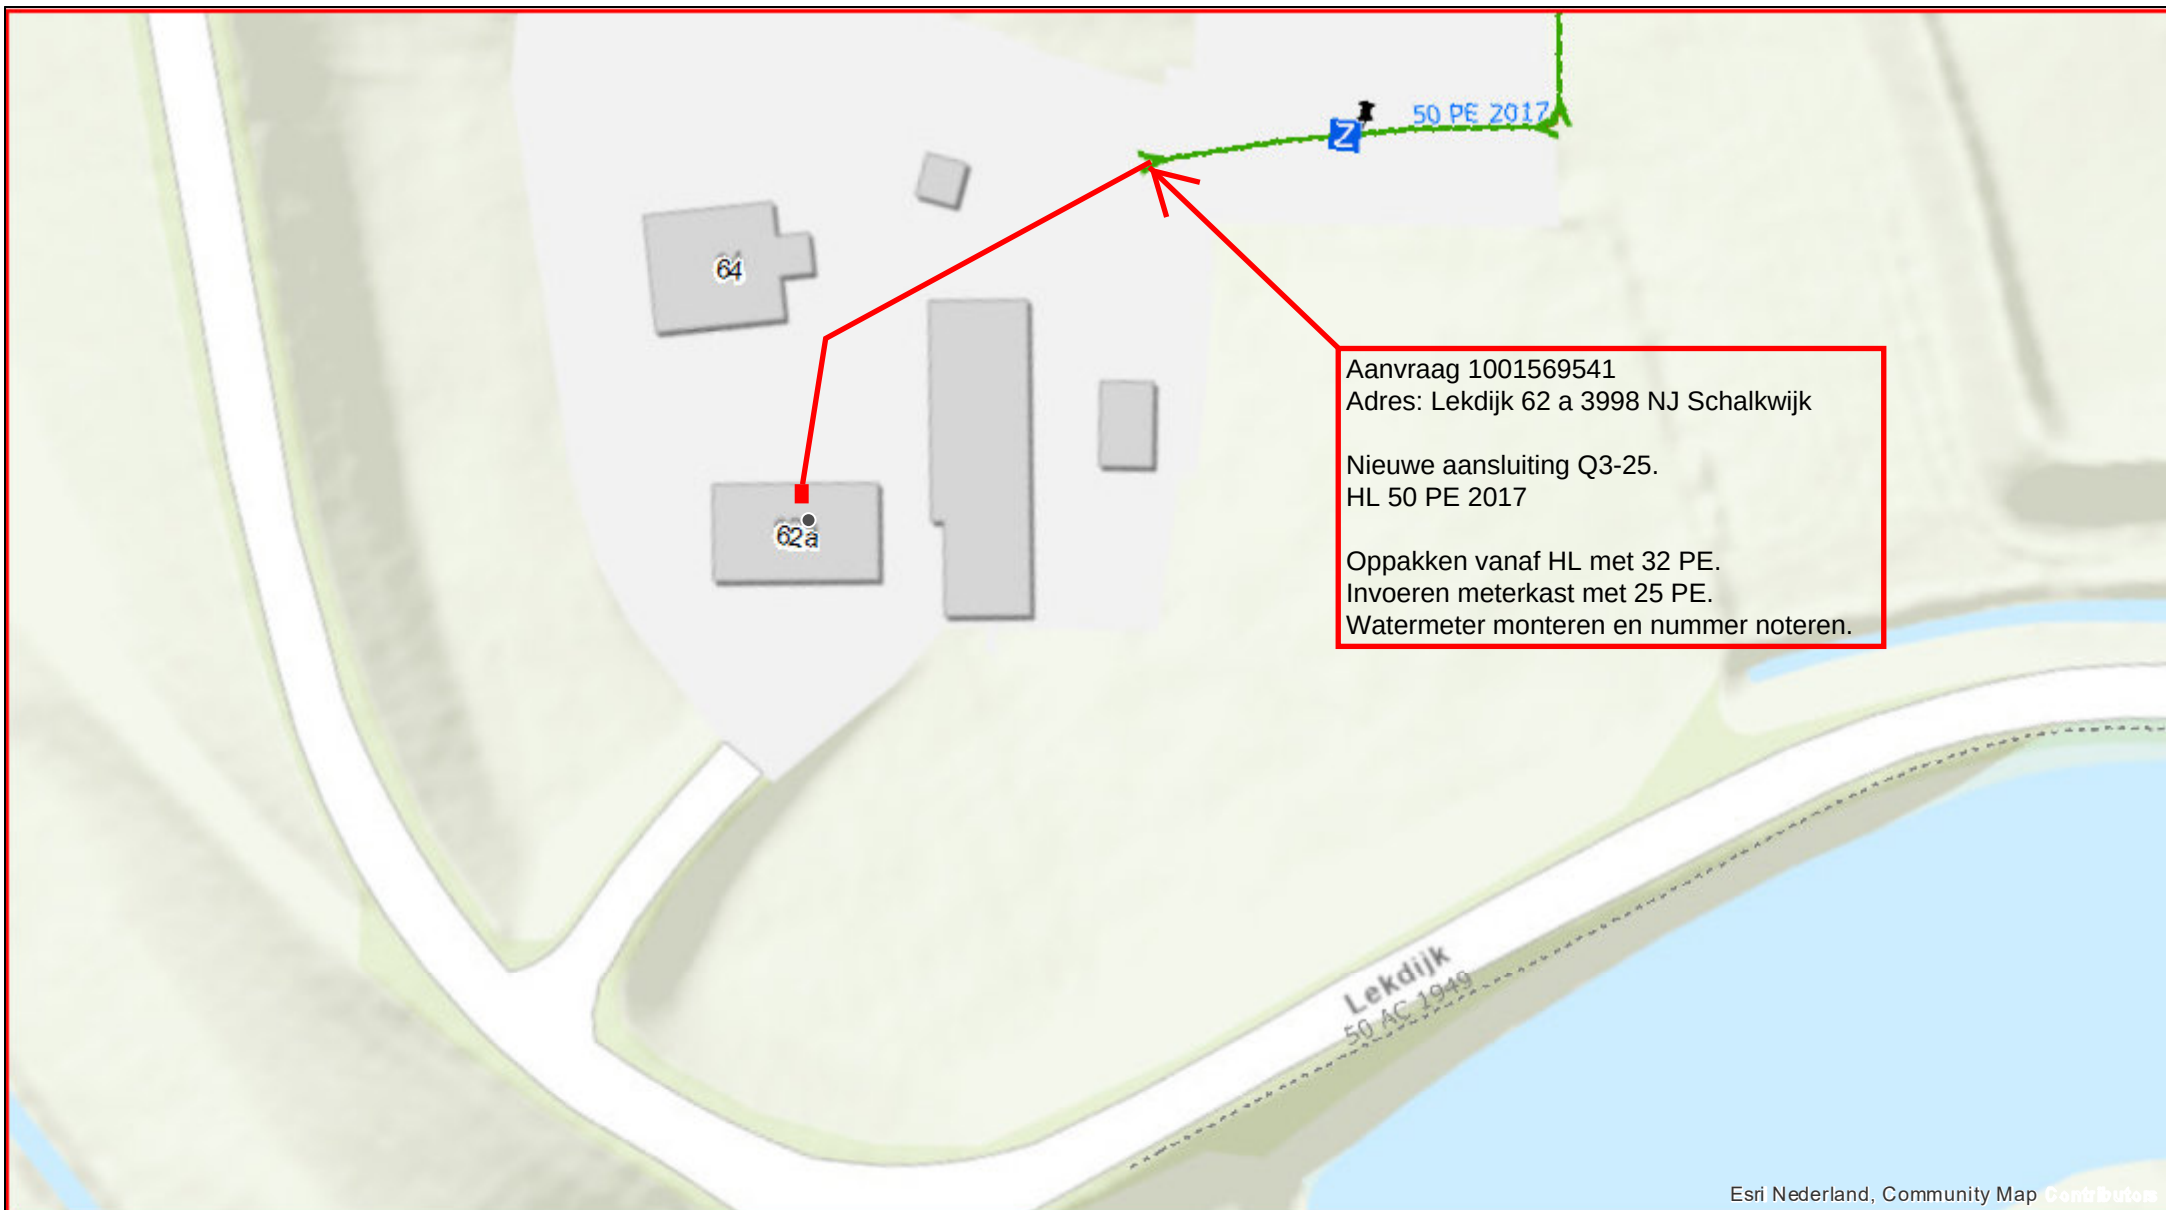

Esri Nederland, Community Map [Contributors](#)

Leidingen

- Transportleidingen
- Distributieleidingen
- Leiding (BEEL)
- Leiding (Geen BEEL)
- Ruwwaterleiding
- Leidingen vervallen
- Aansluitleidingen
- Leiding gepland netwerk

Kabels

-
-
-
-

Brandkraan in gebruik

- Spuitkraan
- Vitens, Insluisbeveiliging
- Vitens, Onbeveiligd
- Ondergronds, Vitens Insluisbeveiliging
- Ondergronds, Vitens Onbeveiligd
- Gemeente, Onbeveiligd

Brandkraan nog niet in gebruik


- Gemeente, Onbeveiligd

Afsluiters (actueel)

- Schuifafsluiters (Open/Dicht)
- Vlinderklep (Open/Dicht)
- Dienstkraan (Open/Dicht)
- Materiaalovergang
- Aansluitleiding/Distributieleiding

Lekdijk 62 a 3998 NJ Schalkwijk

AgterbergM
 Vitens

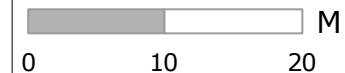

Formaat:
 A4
 Schaal:
 1:550
 Datum:
 19-8-2021

Postbus 1205
 8001 BE Zwolle

Vitens

LAAT WATER VOOR JE WERKEN