


bestaande gevels

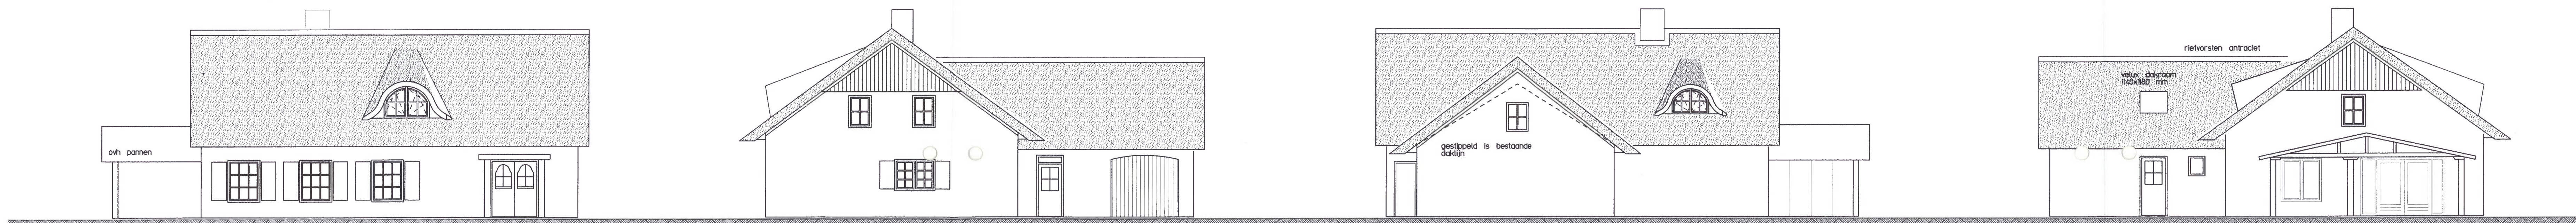


voorgevel


rechter zijgevel

achtergevel


linker zijgevel

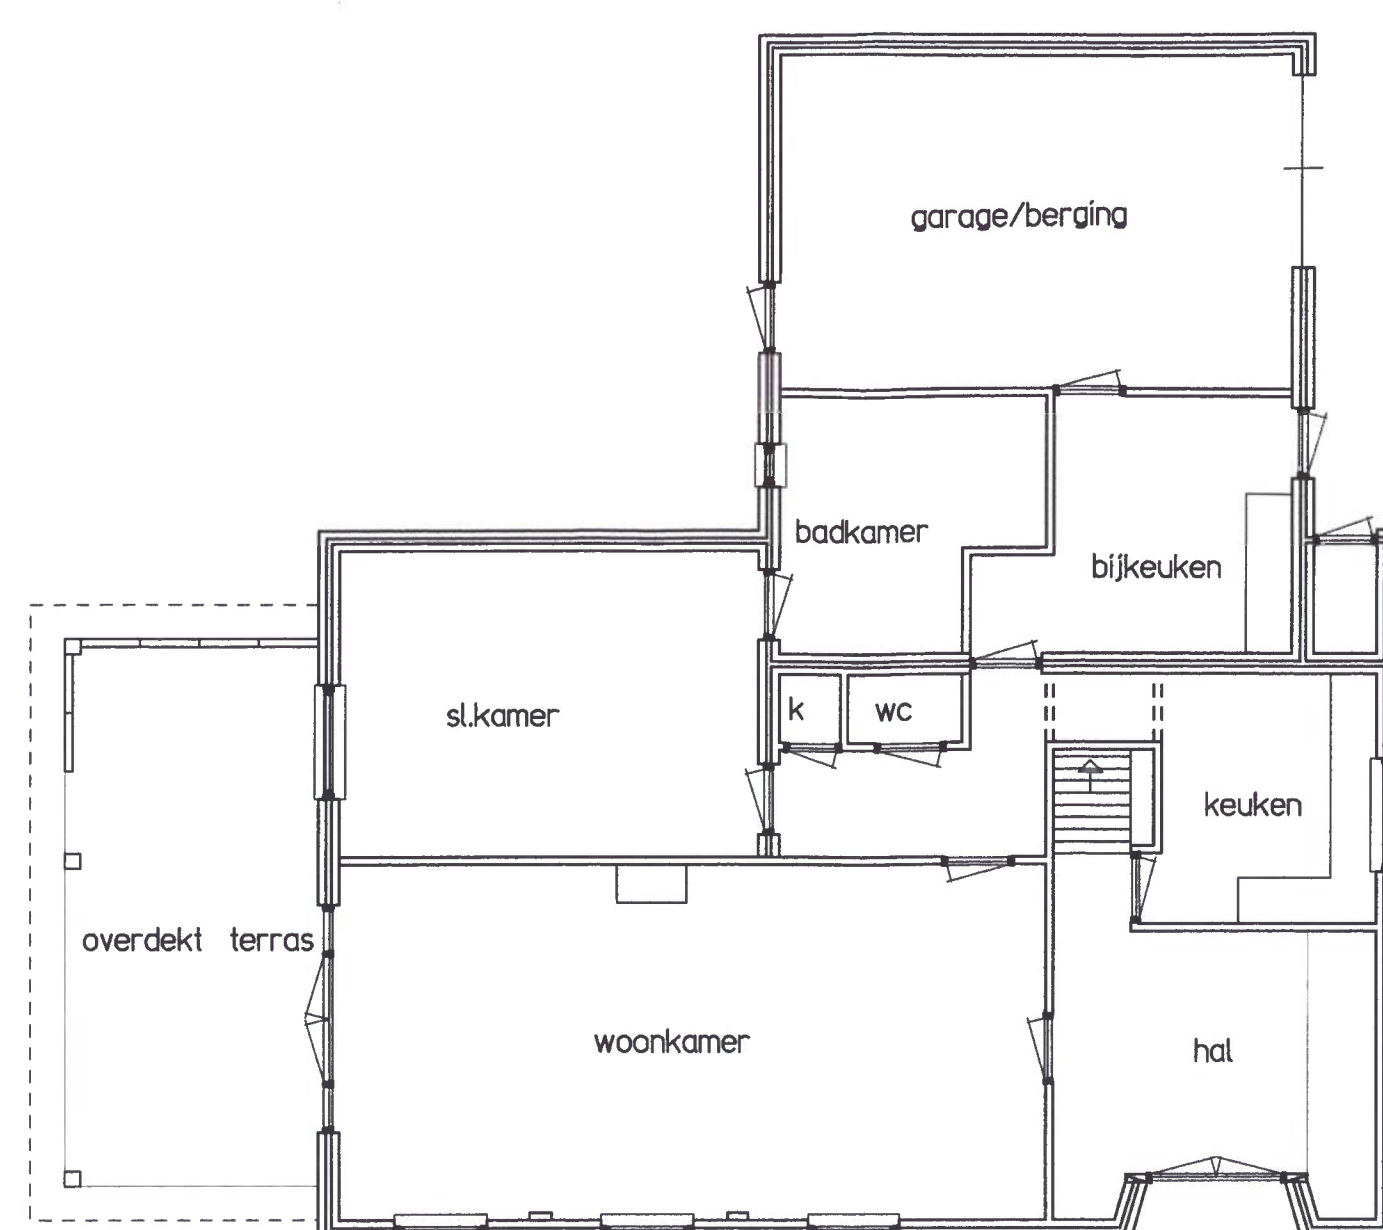

begane grond ongewijzigd

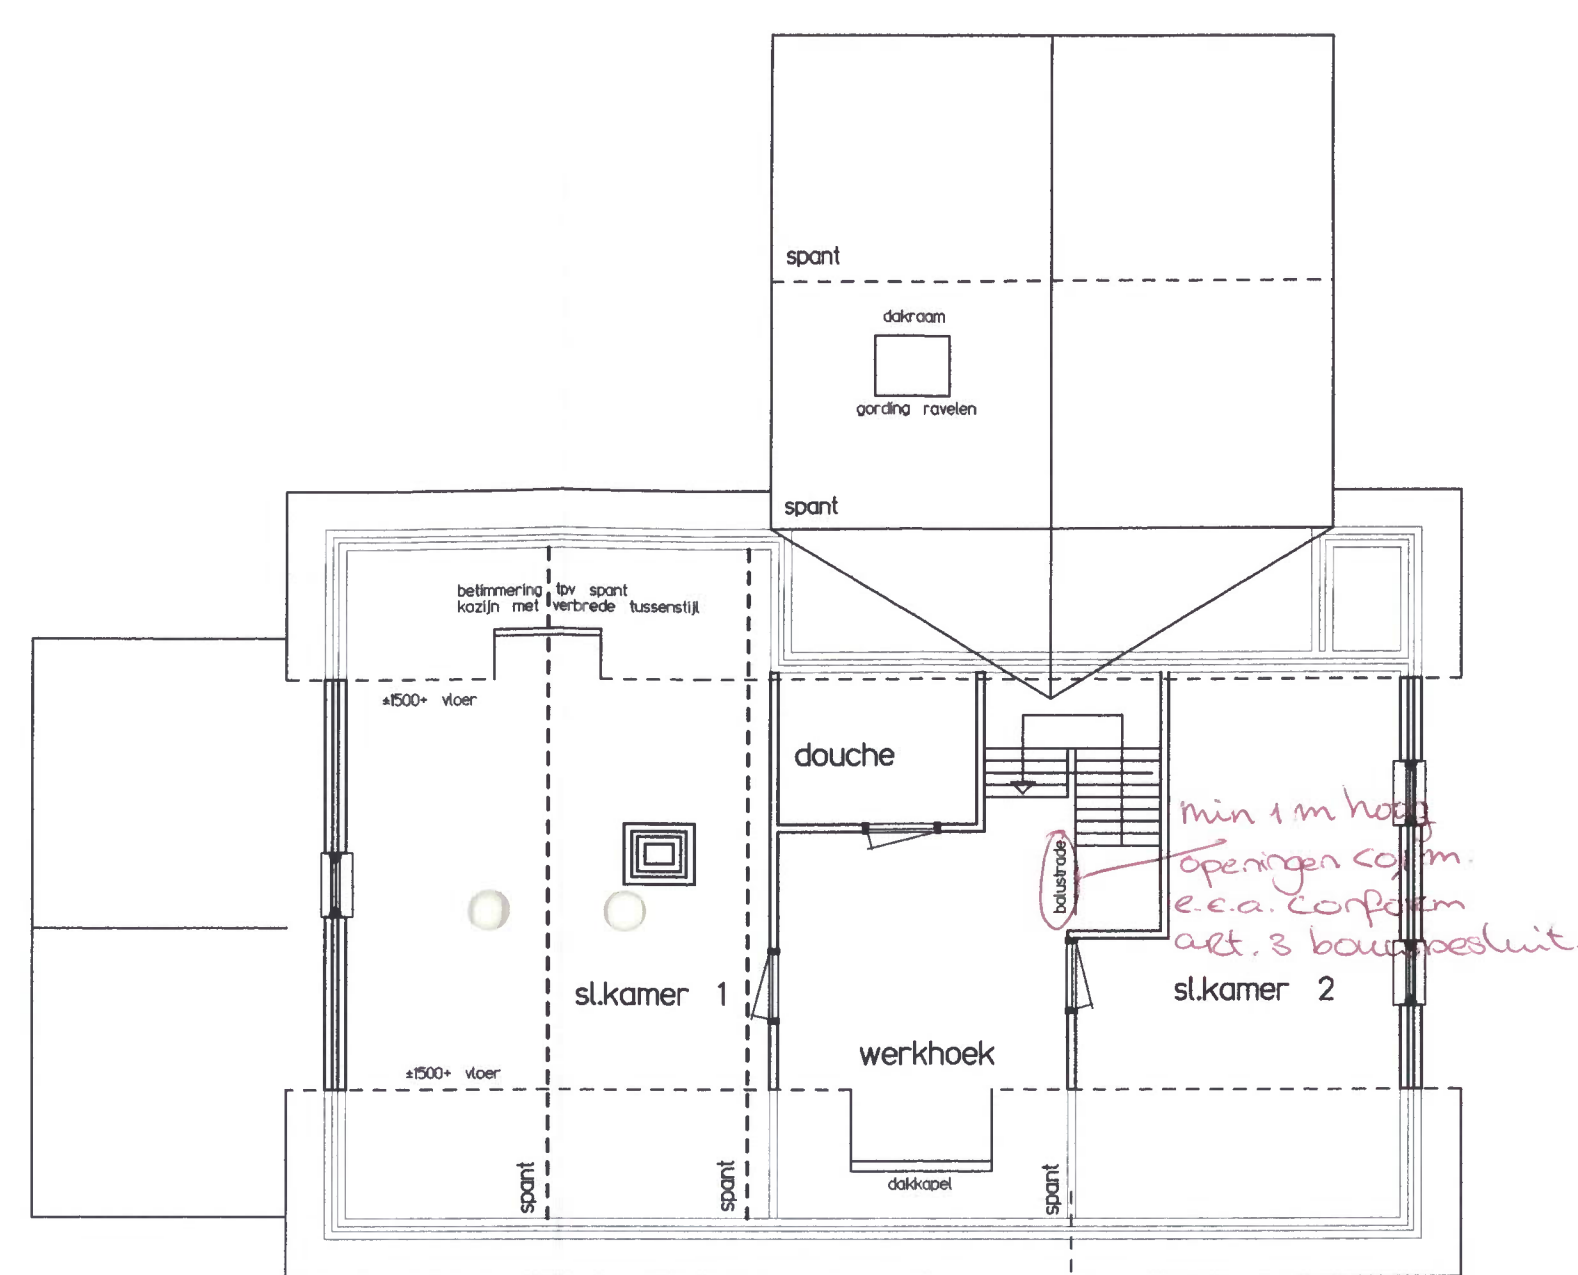


verdieping

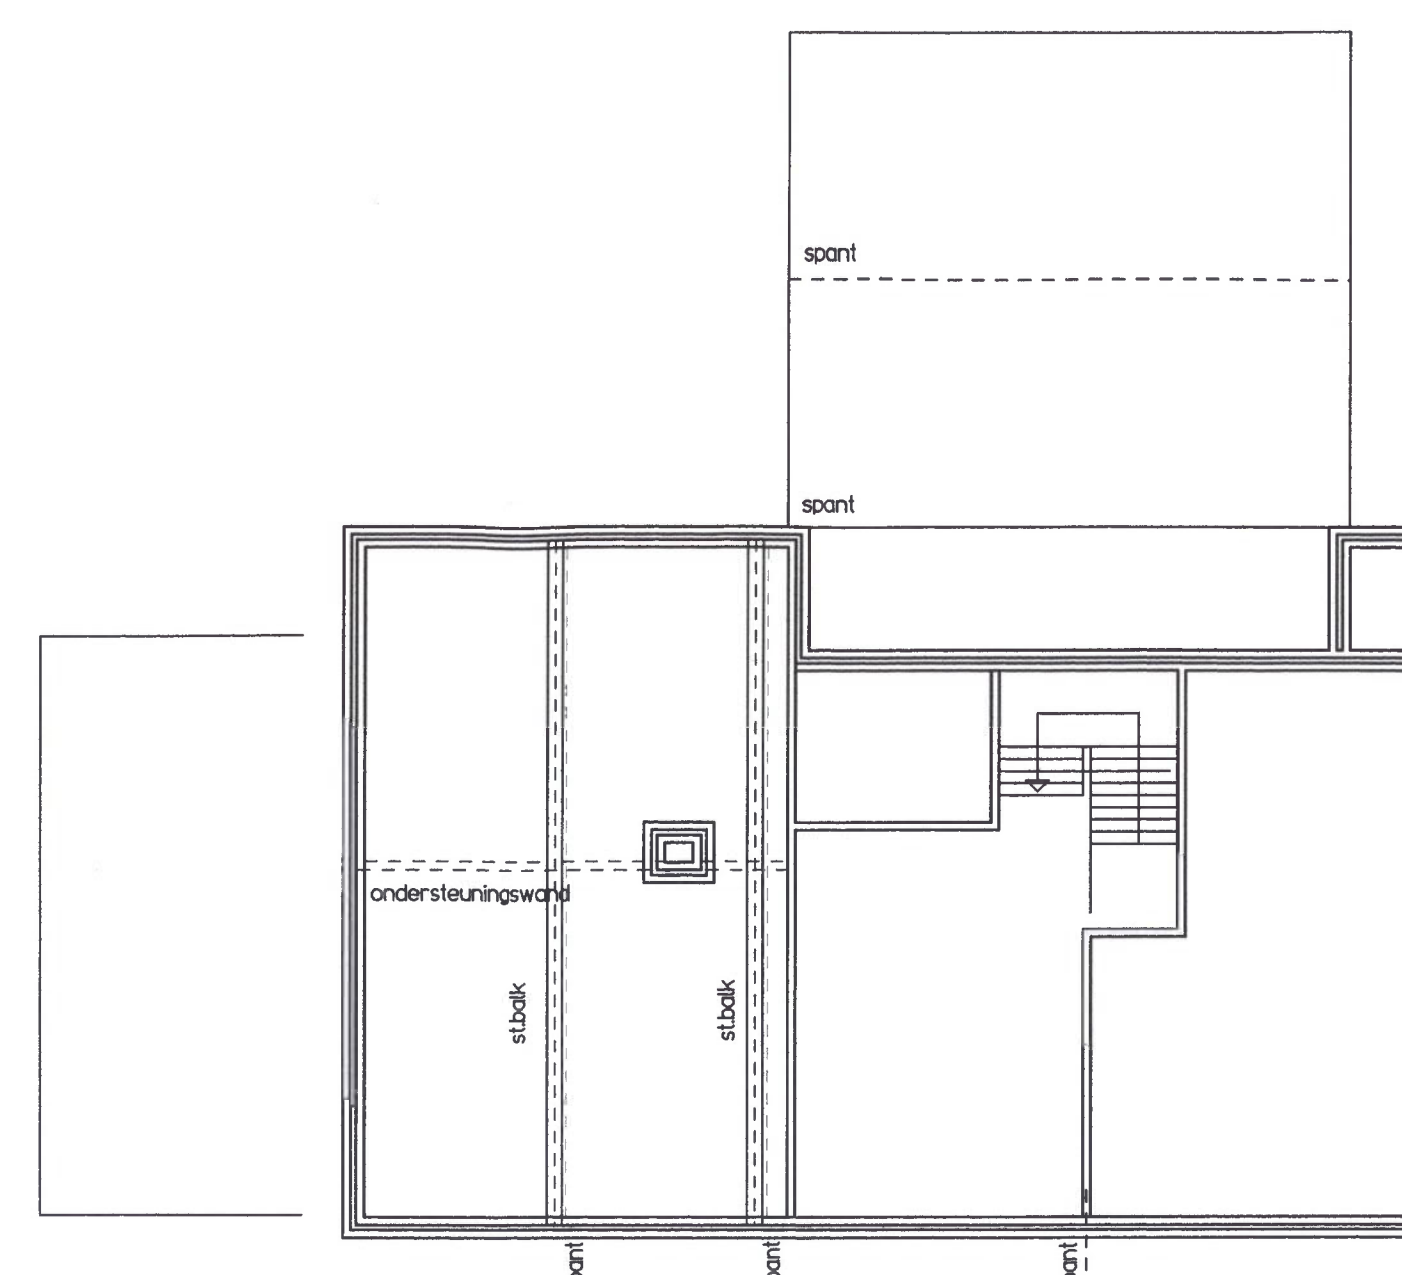

stbalken vgs berekening constructeur
ter versterking bestaande houten verdiepingsvloer
vloer circa 170 mm verhogen t.p.v. sla-kamer 1 en overloop

verdiepingsvloer

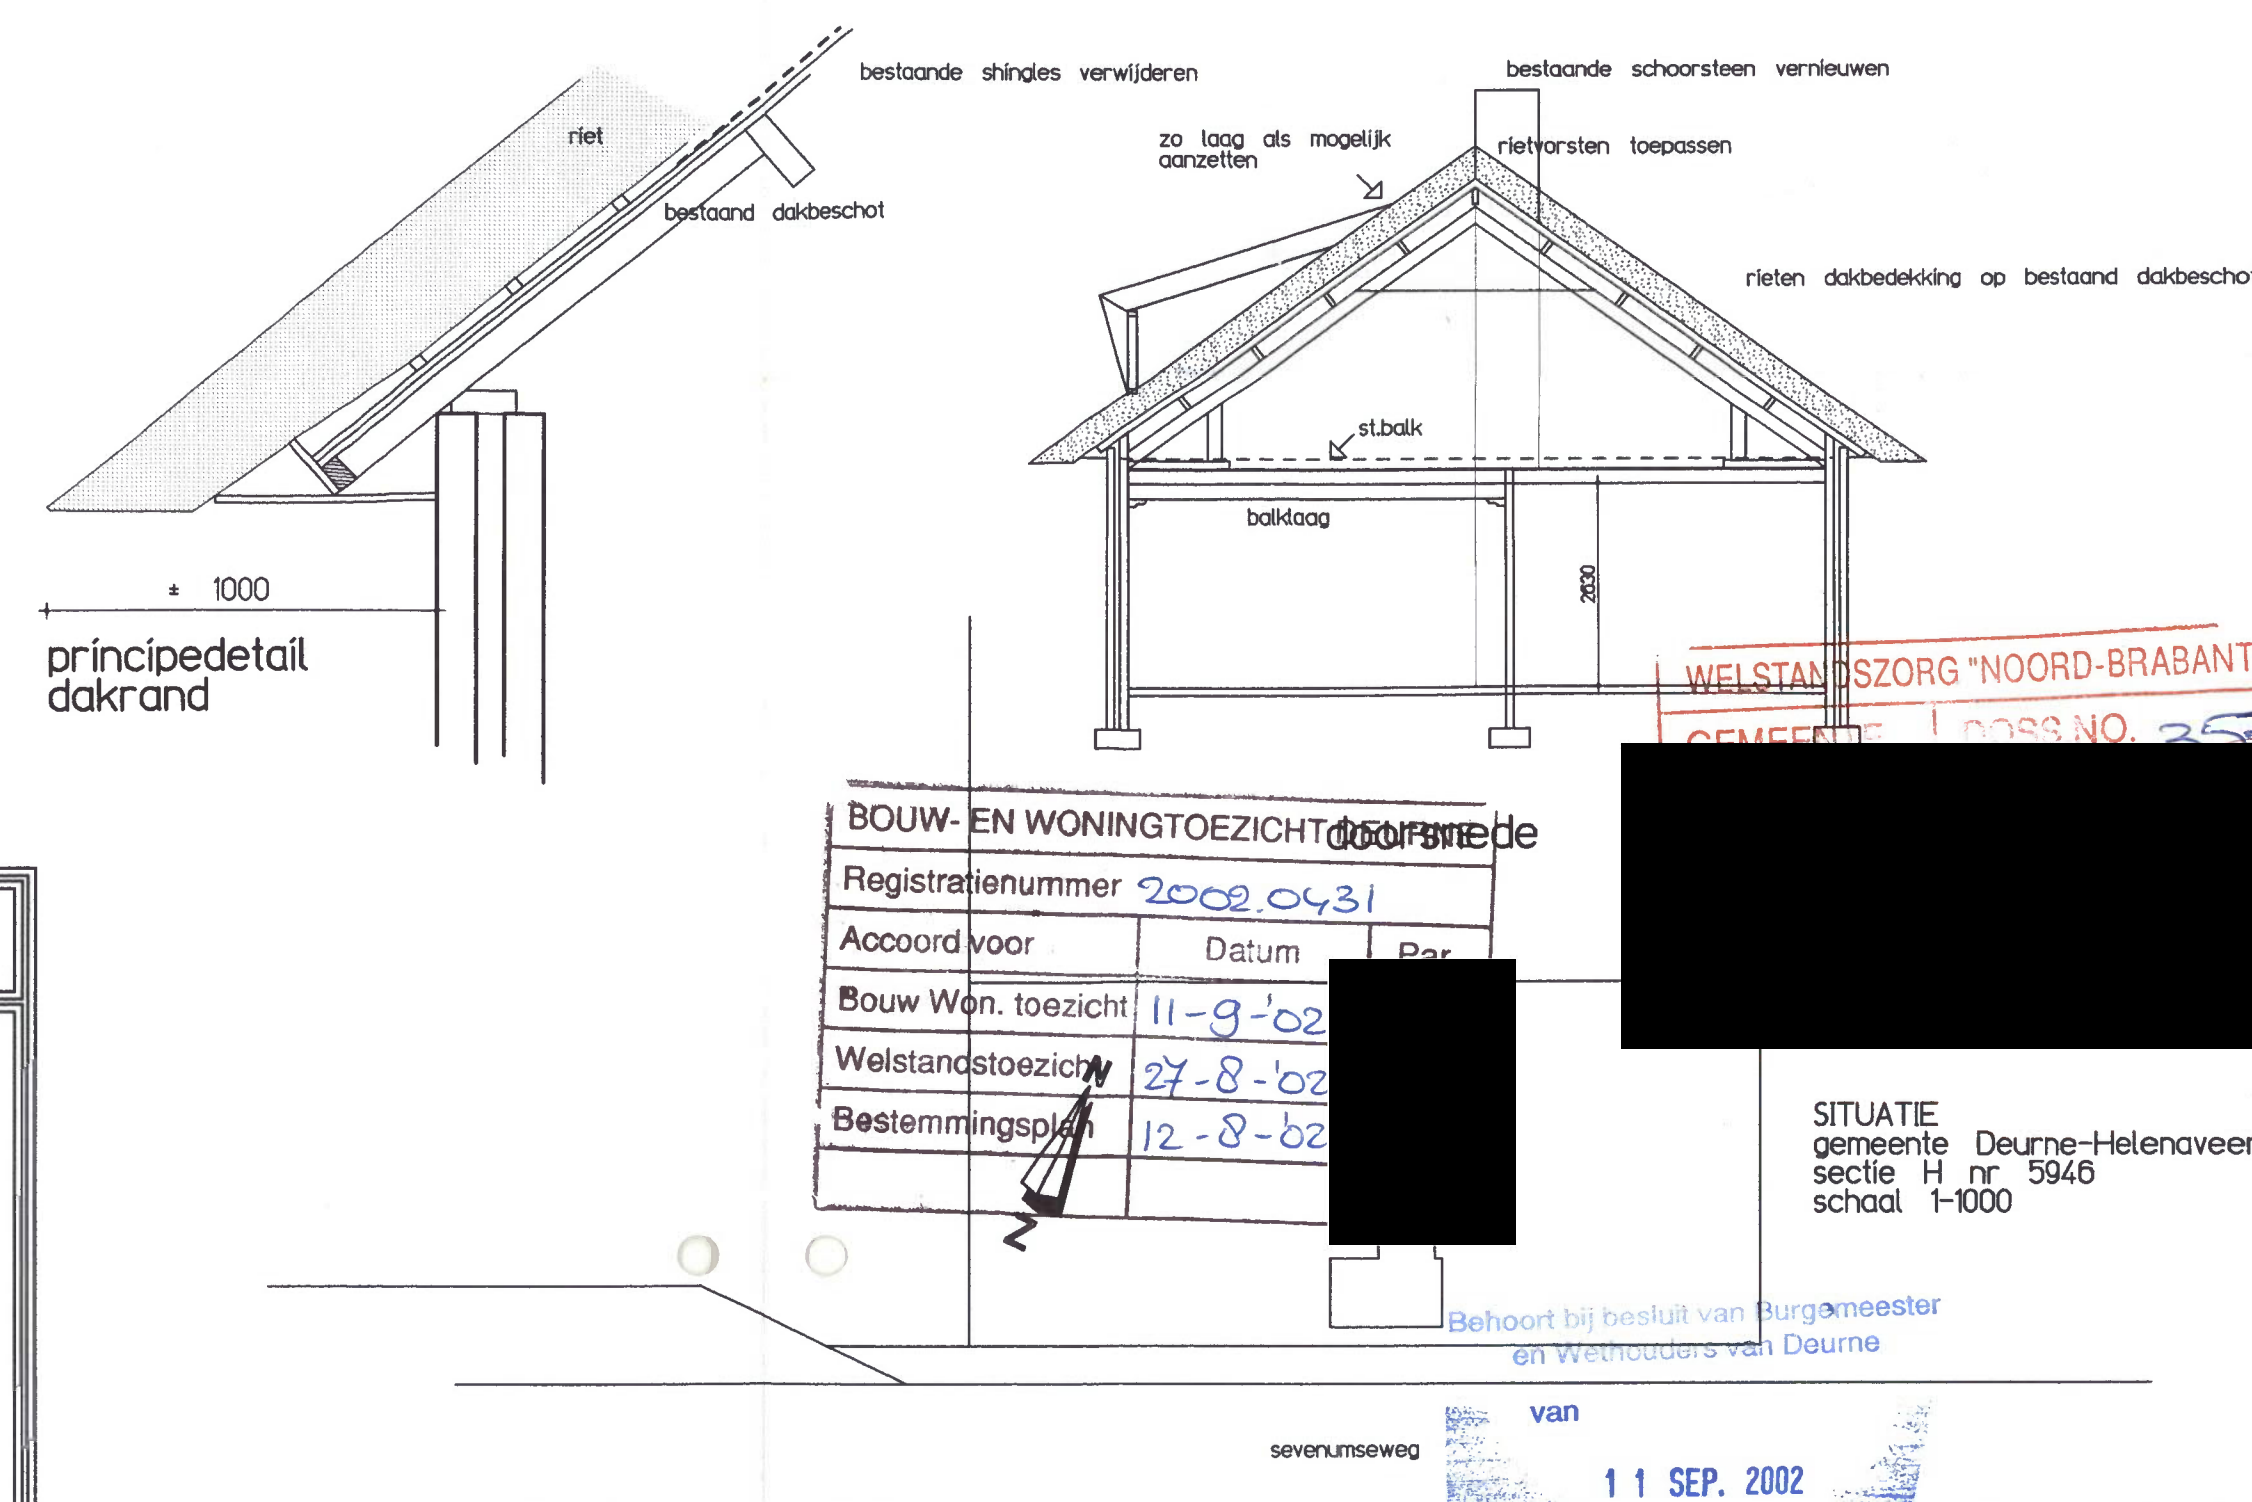

BOUW- EN WONINGTOEZICHTING	
Registratienummer	2002.0431
Accoord voor	Datum
Bouw Wón. toezicht	11-9-'02
Welstandstoezicht	27-8-'02
Bestemmingsplan	12-8-'02

SITUATIE
gemeente Deurne-Helenaveen
sectie H nr 5945
schaal 1:1000

11 SEP. 2002

INGEKOMEN 12 AUG. 2002

020431

project		accoord projectarch. :	
Plan voor het bouwen van een woonhuis aan de Sevenumseweg 3 te Helenaveen		datum :	
opdrachtgever		accoord opdrachtgever :	
Sevenumseweg 3 5753 RM Helenaveen tel 0493-536080		datum :	
omschrijving :	proj. arch. :	tekenaar :	blad :
Bestektekening	kantoor : Helmond	datum : 07-08-2002	02-427 B-01
	schaal : 1:100	gewijzigd :	

KLEUREN EN MATERIELEN

gevels keimwerk wit/cremekleurig
kozijnen vechtcreme
luiken en deuren grachtengroen
dakbedekking natuurriet naturel
dakbedekking overdekt terras ovh pannen blauw gesmoord

van Santvoort architecten b.v.				
Nuenen	Eersel	Deurne	Helmond	Reusel
Berg 2 5071 CC tel. 0493-283208 fax. 0493-283225 architect@nuenen.vansantvoort.nl	Ekerburg 5 5021 HZ tel. 0497-510393 fax. 0497-510738 architect@eersel.vansantvoort.nl	Lage Kerk 13 5751 KG tel. 0493-222011 fax. 0493-223070 deurne@vansantvoort.nl	Kramme Steenweg 4 5707 CC tel. 0492-525592 fax. 0492-525727 architect@helmond.vansantvoort.nl	Lensheuvel 1 5541 BA tel. 0497-643807 fax. 0497-643808 reusel@vansantvoort.nl