



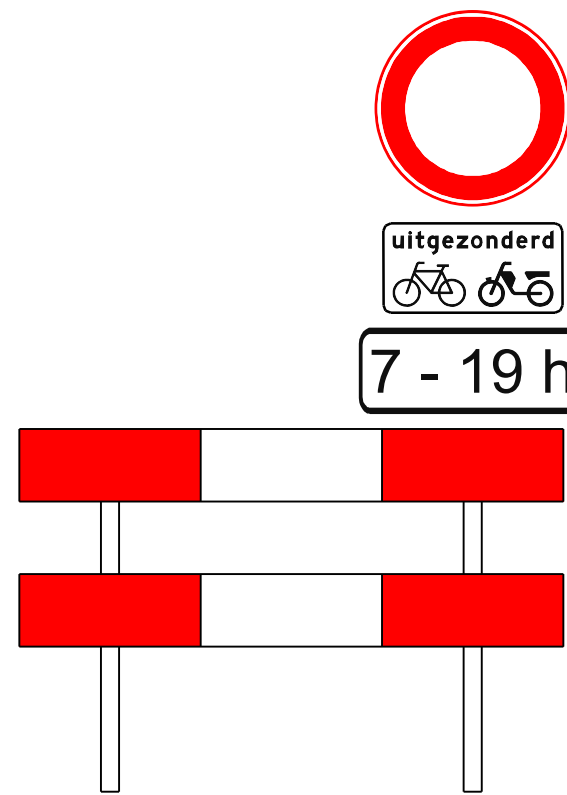

RIJSENHOUT
Aalsmeerderdijk
Proef afsluiting gemotoriseerd verkeer
Verkeersbesluittekening

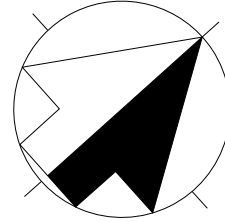

Opdrachtgever: RED	Datum: 28-09-2021	Afmeting: A0
WO-nr.:	Status: Concept	Schaal: 1:500
Contractnr.:	Auteur: S. Kaggel	Tek.nr.: 2021-500-701
Ingenieursbureau postbus 250 2130 AG Hoofddorp tel. 0900-1852	Controle:	Akkoord:
wijziging	omschrijving	datum
Ruimte voor hgo en tekeningsinformatie extern bureau		