


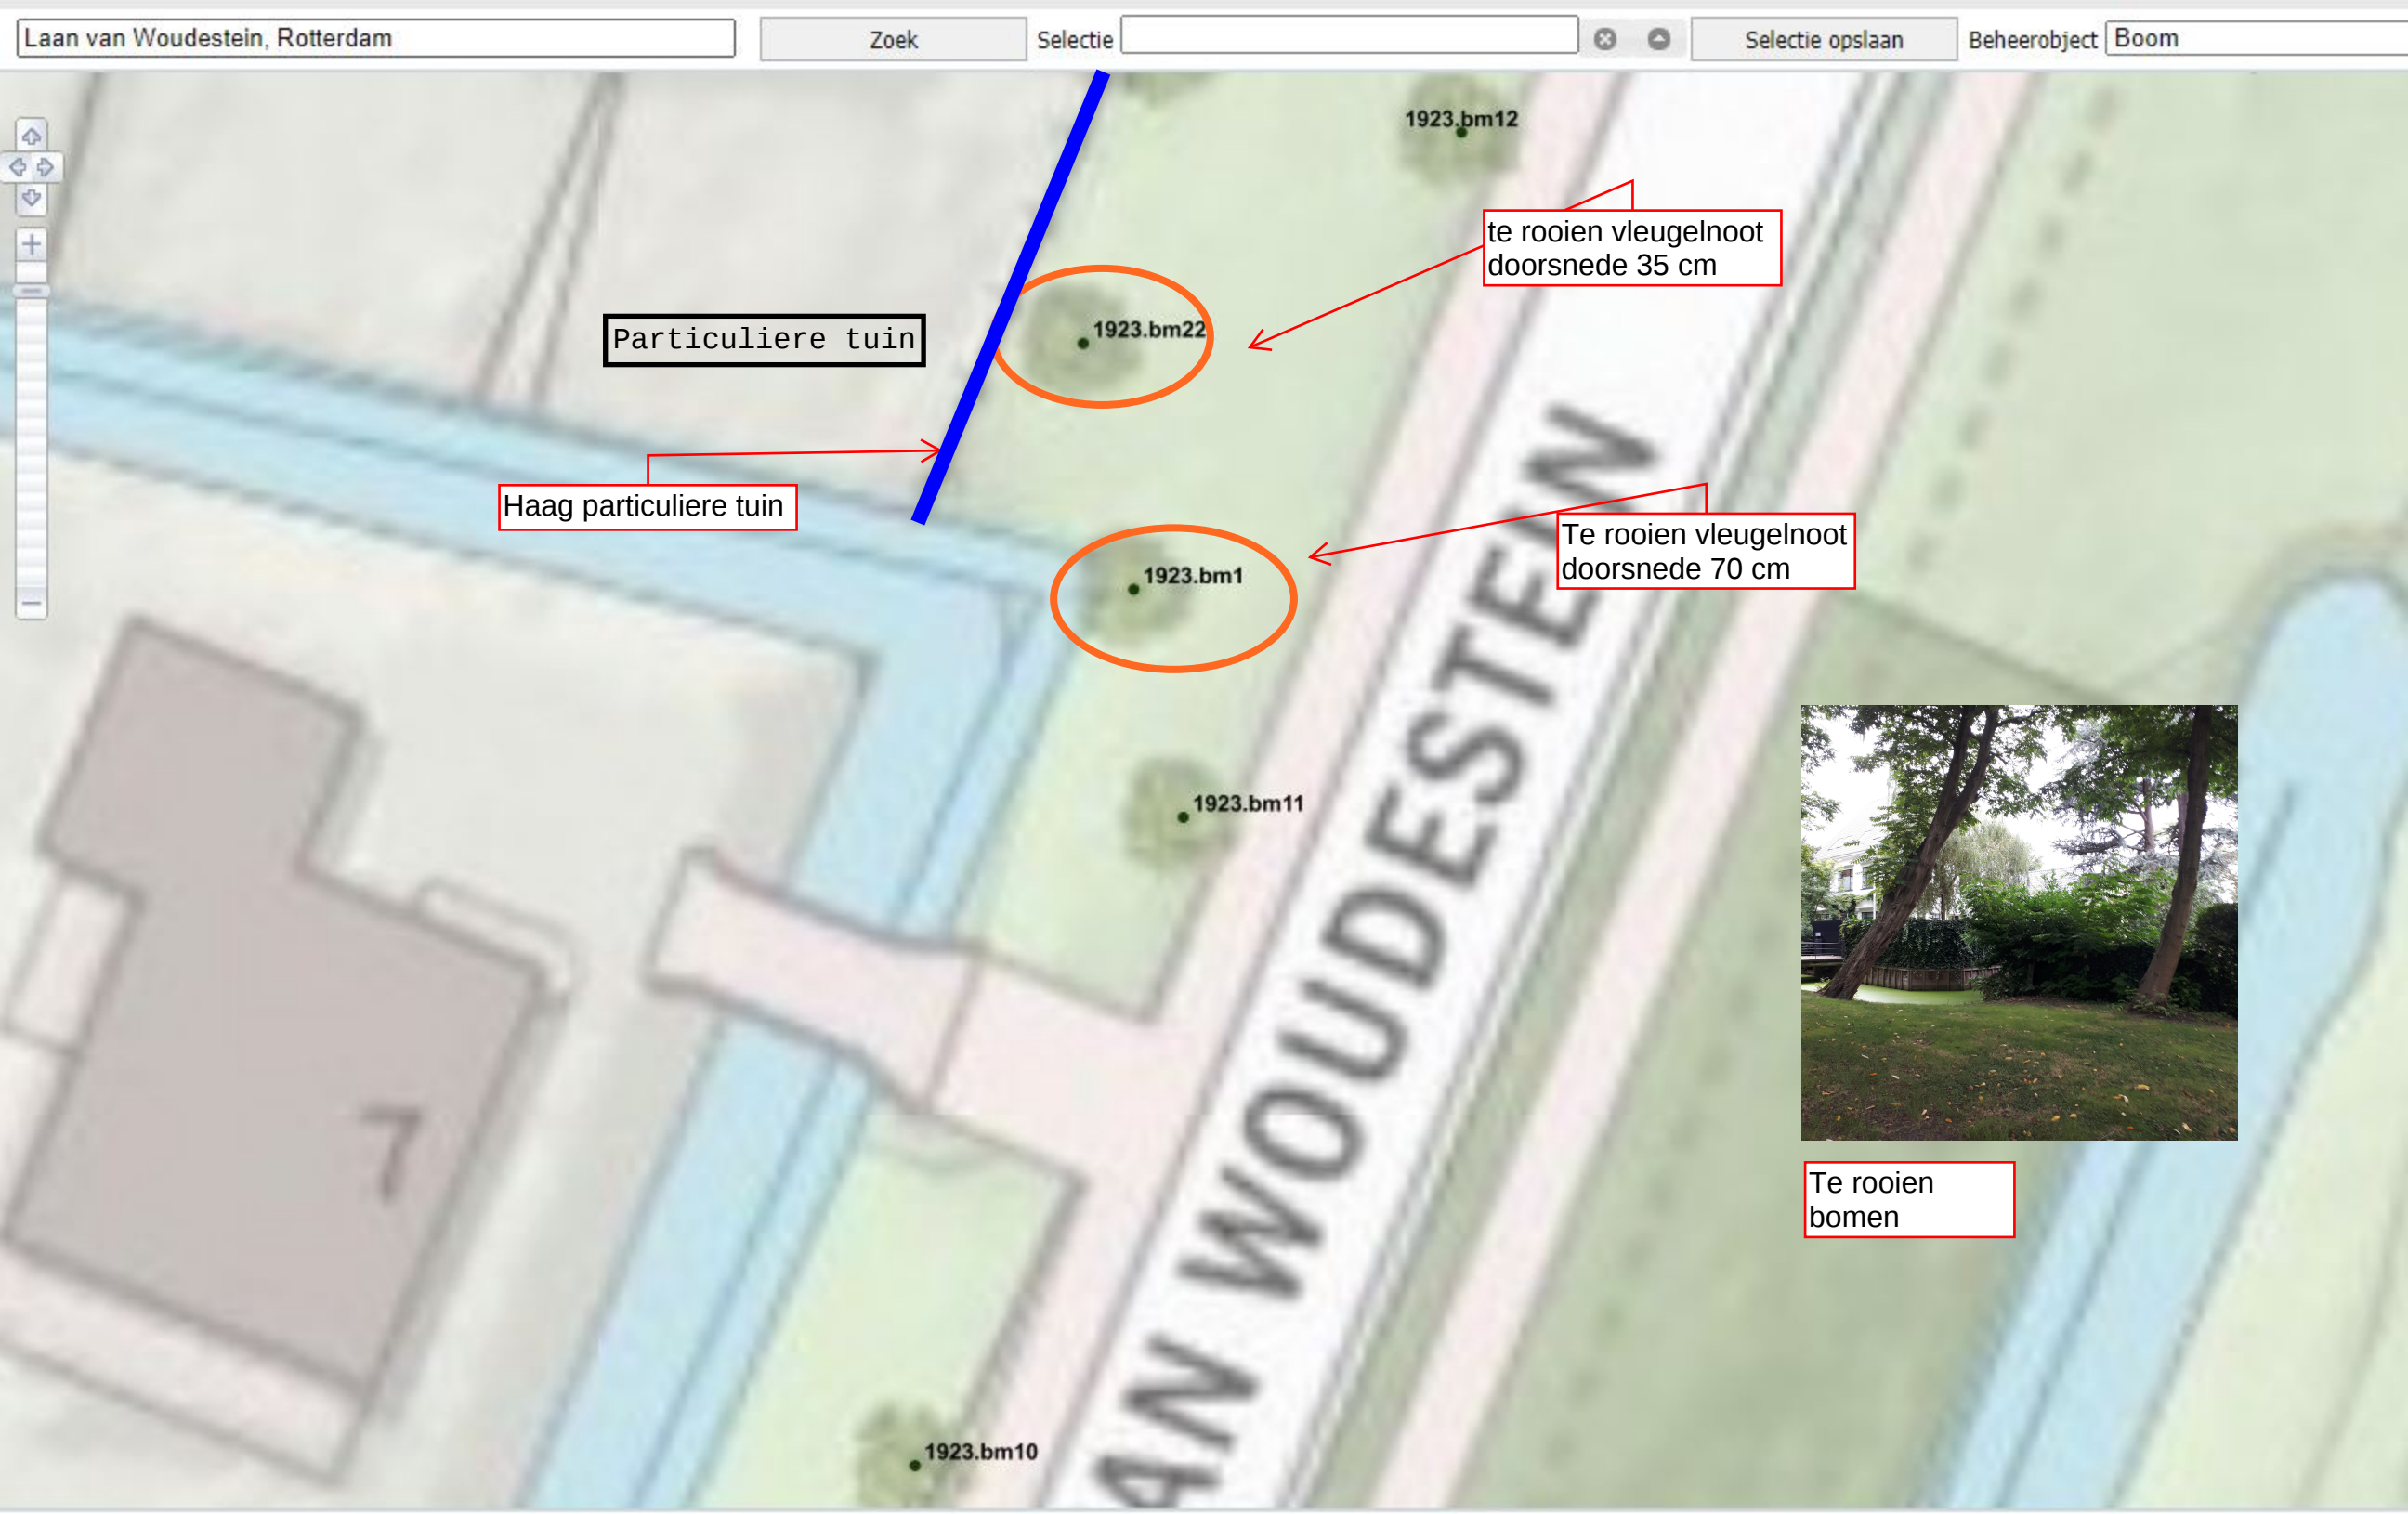

Particuliere tuin

Haag particuliere tuin

te rooien vleugelhoot
doorsnede 35 cm

Te rooien vleugelhoot
doorsnede 70 cm



Te rooien
bomen