




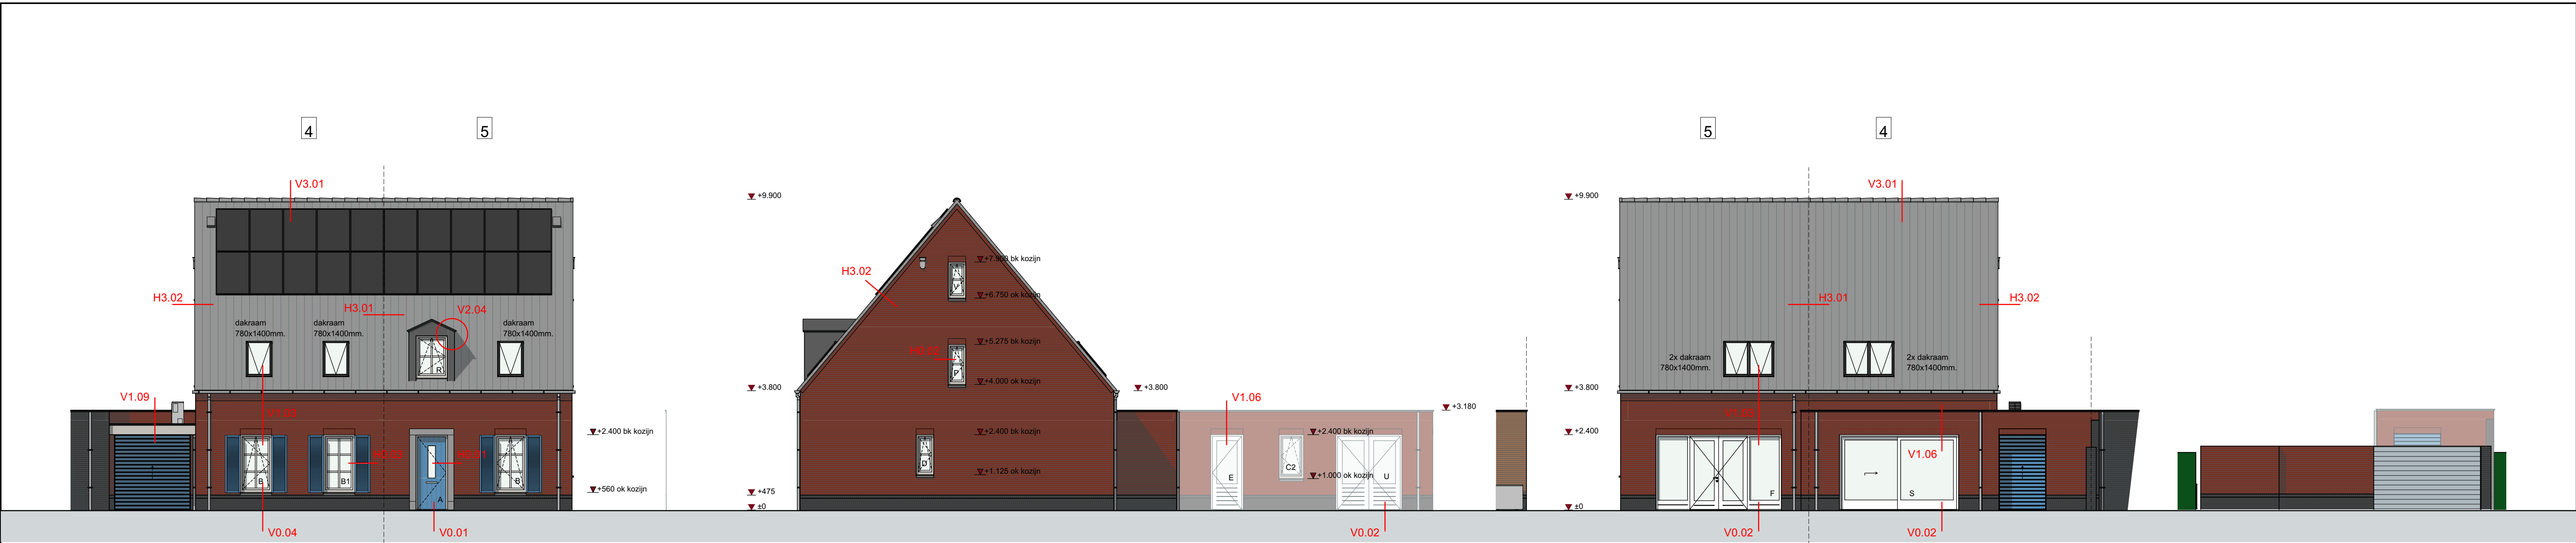

VOORGEVEL RECHTER ZIJGEVEL ACHTERGEVEL ERFAFSCHEIDING

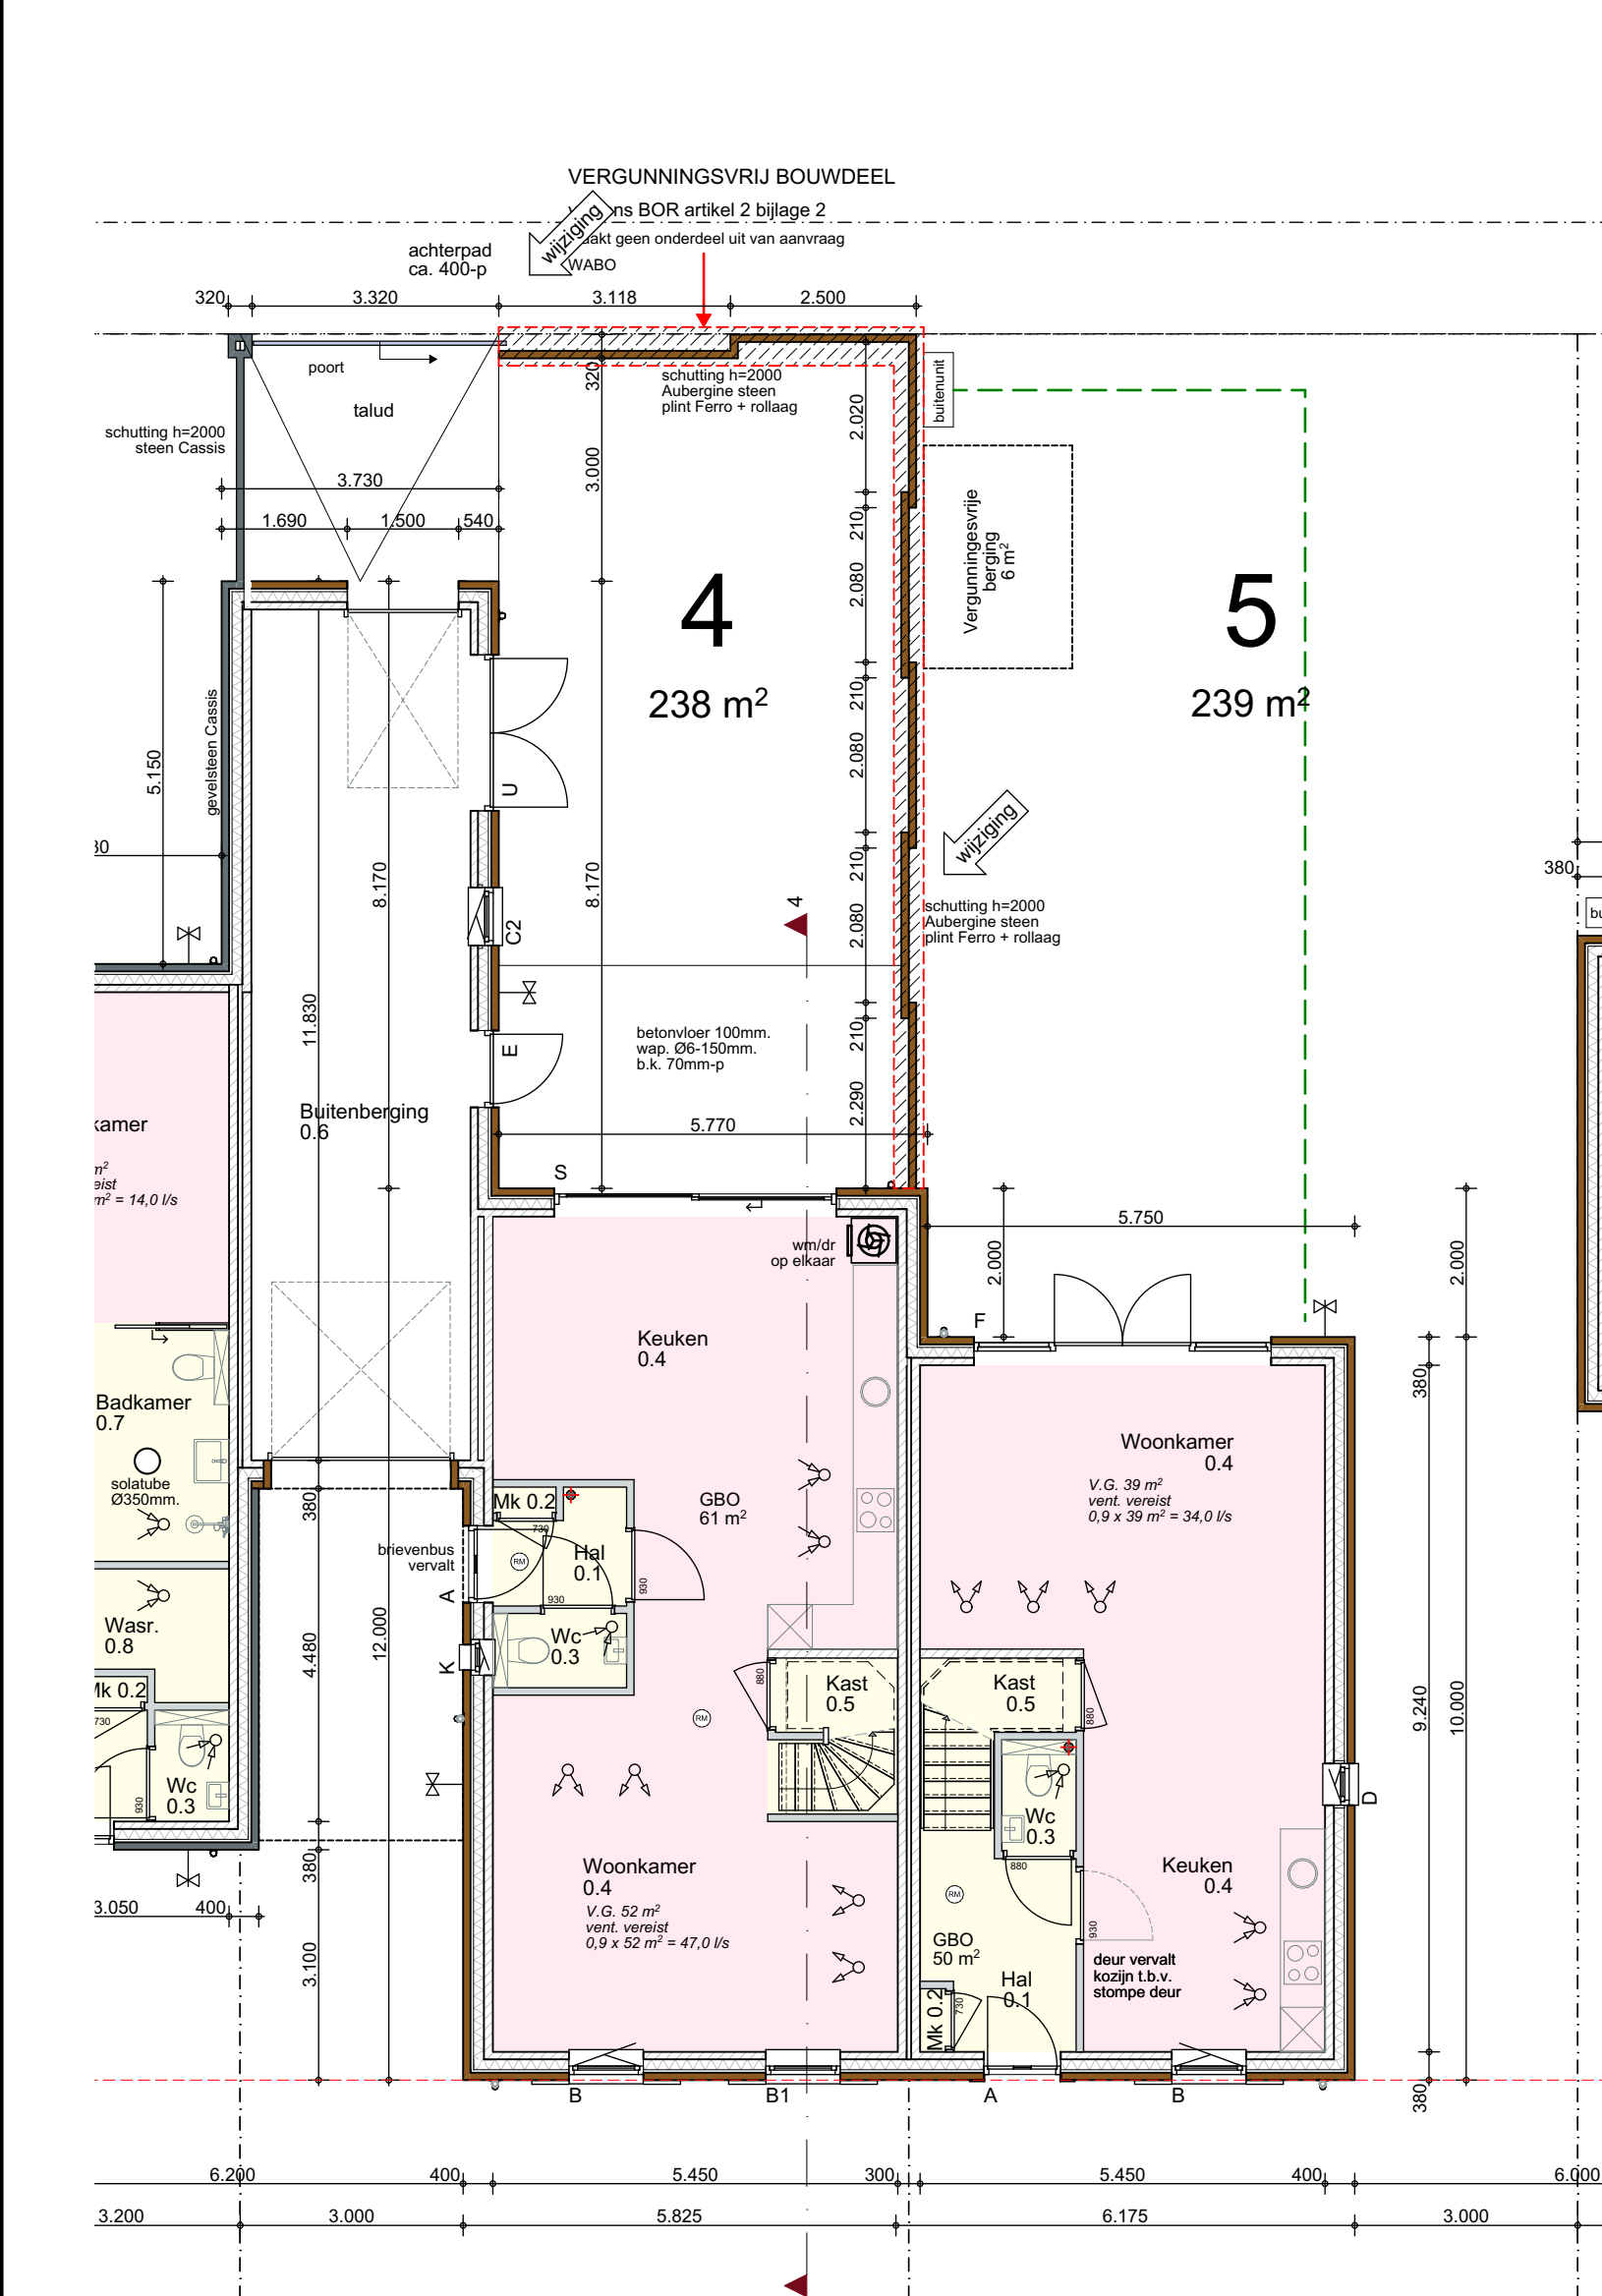


BEGANE GROND

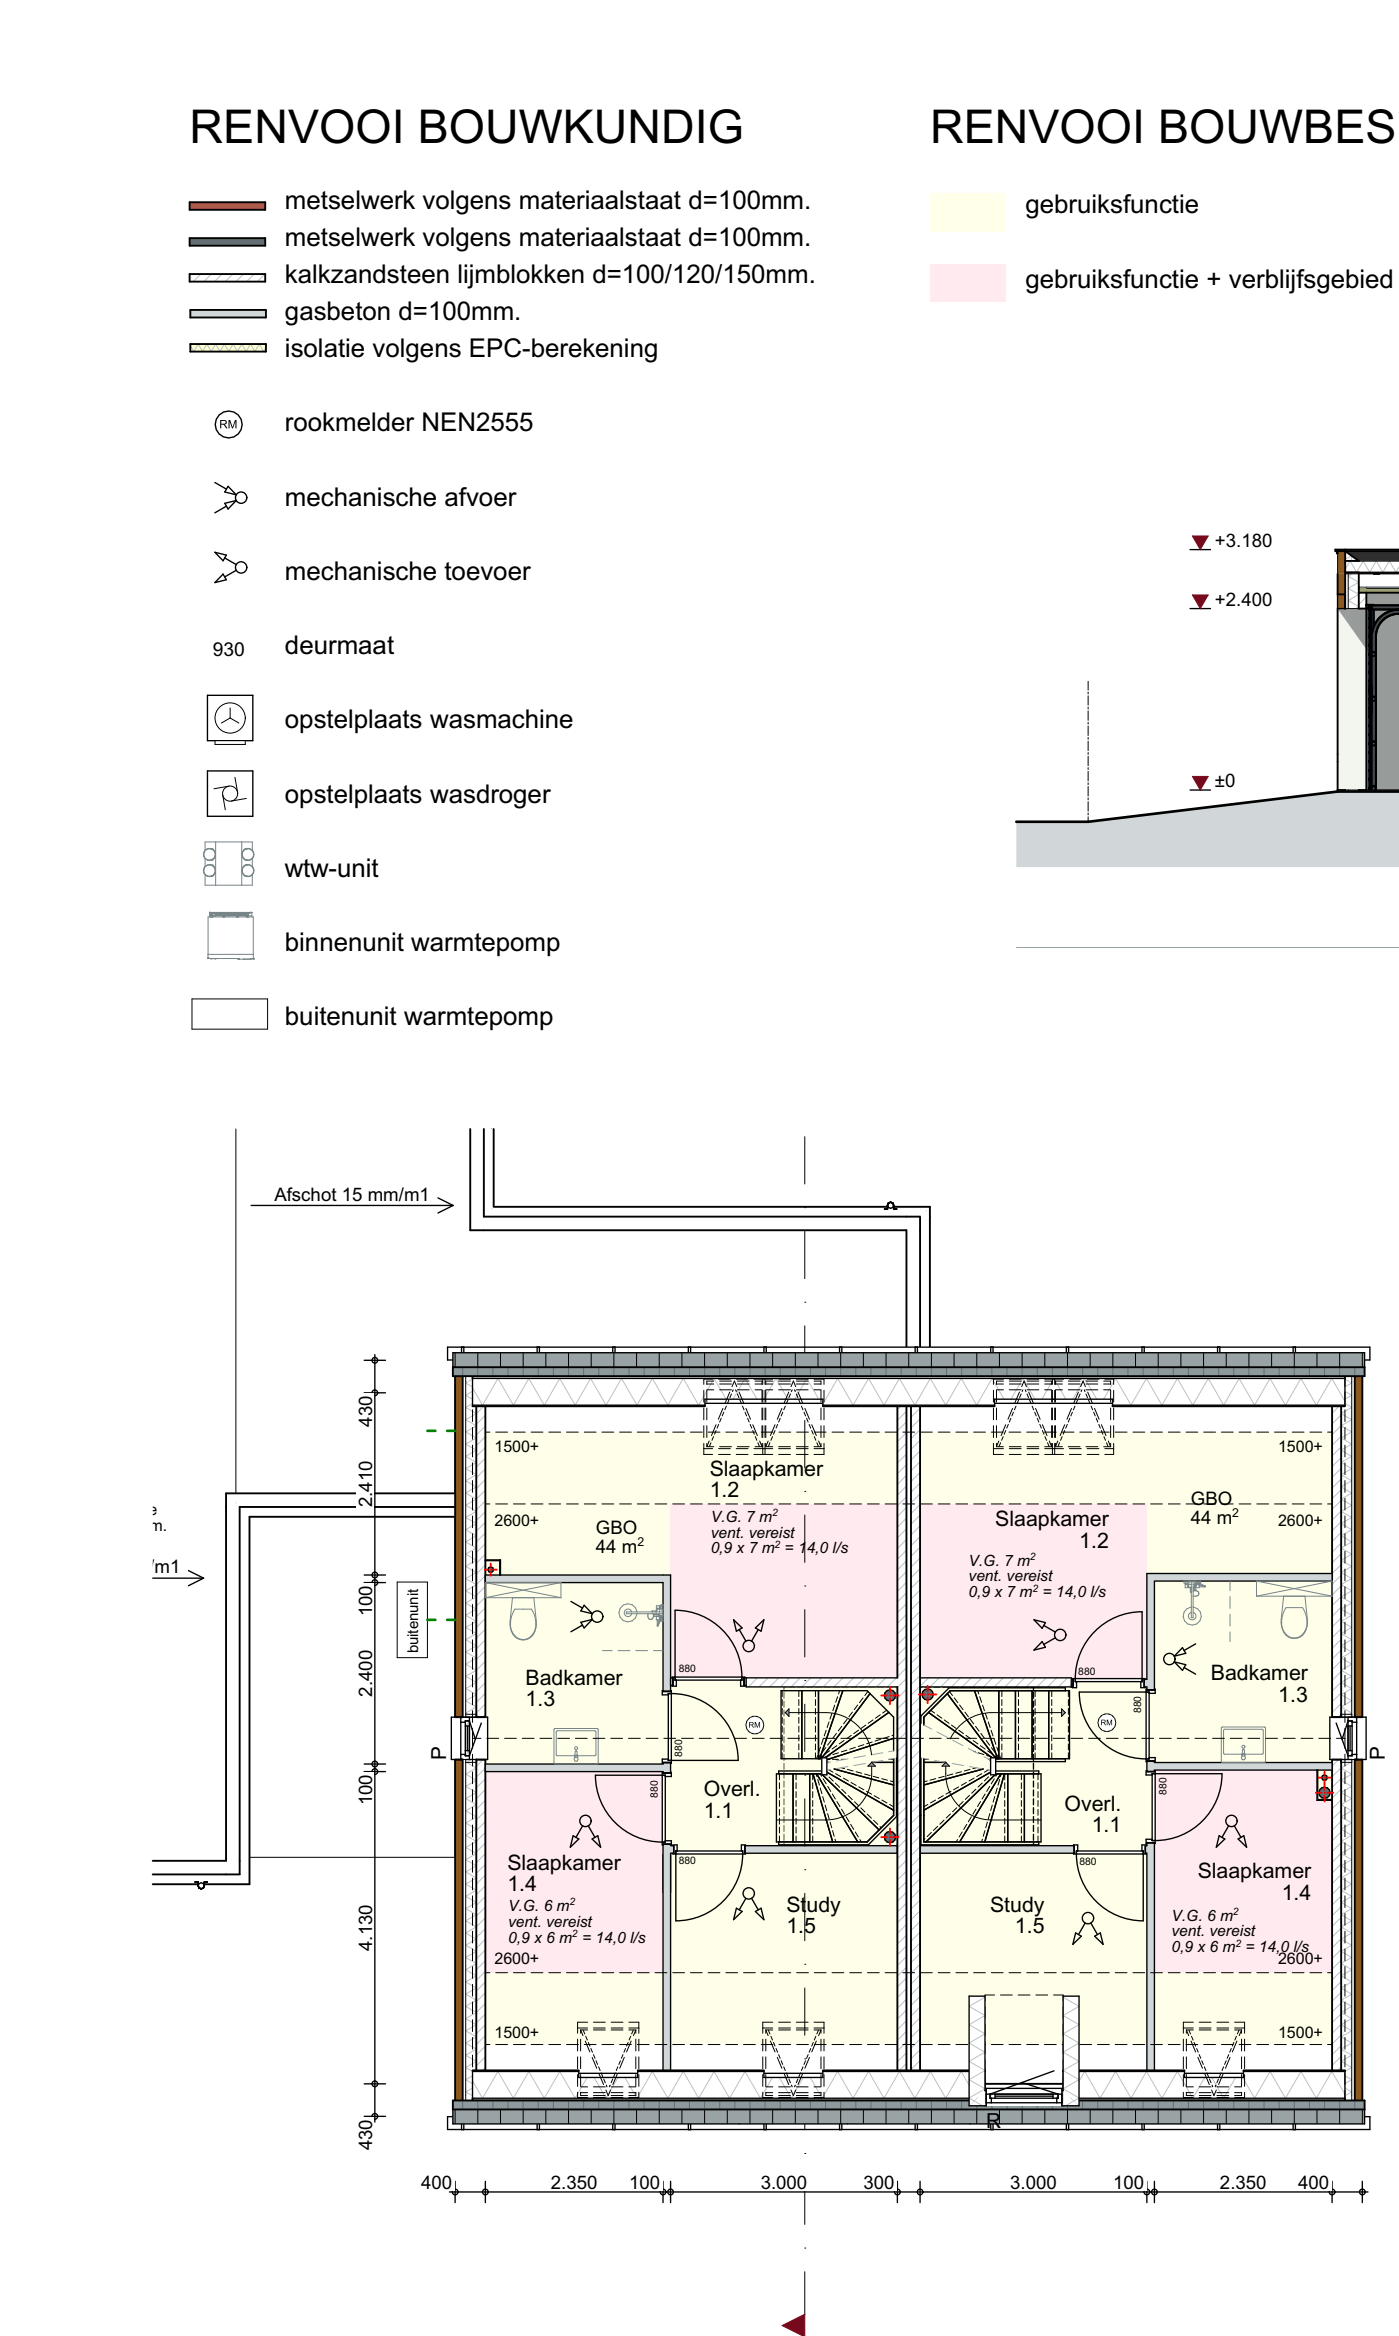

VERDIEPING



ZOLDER

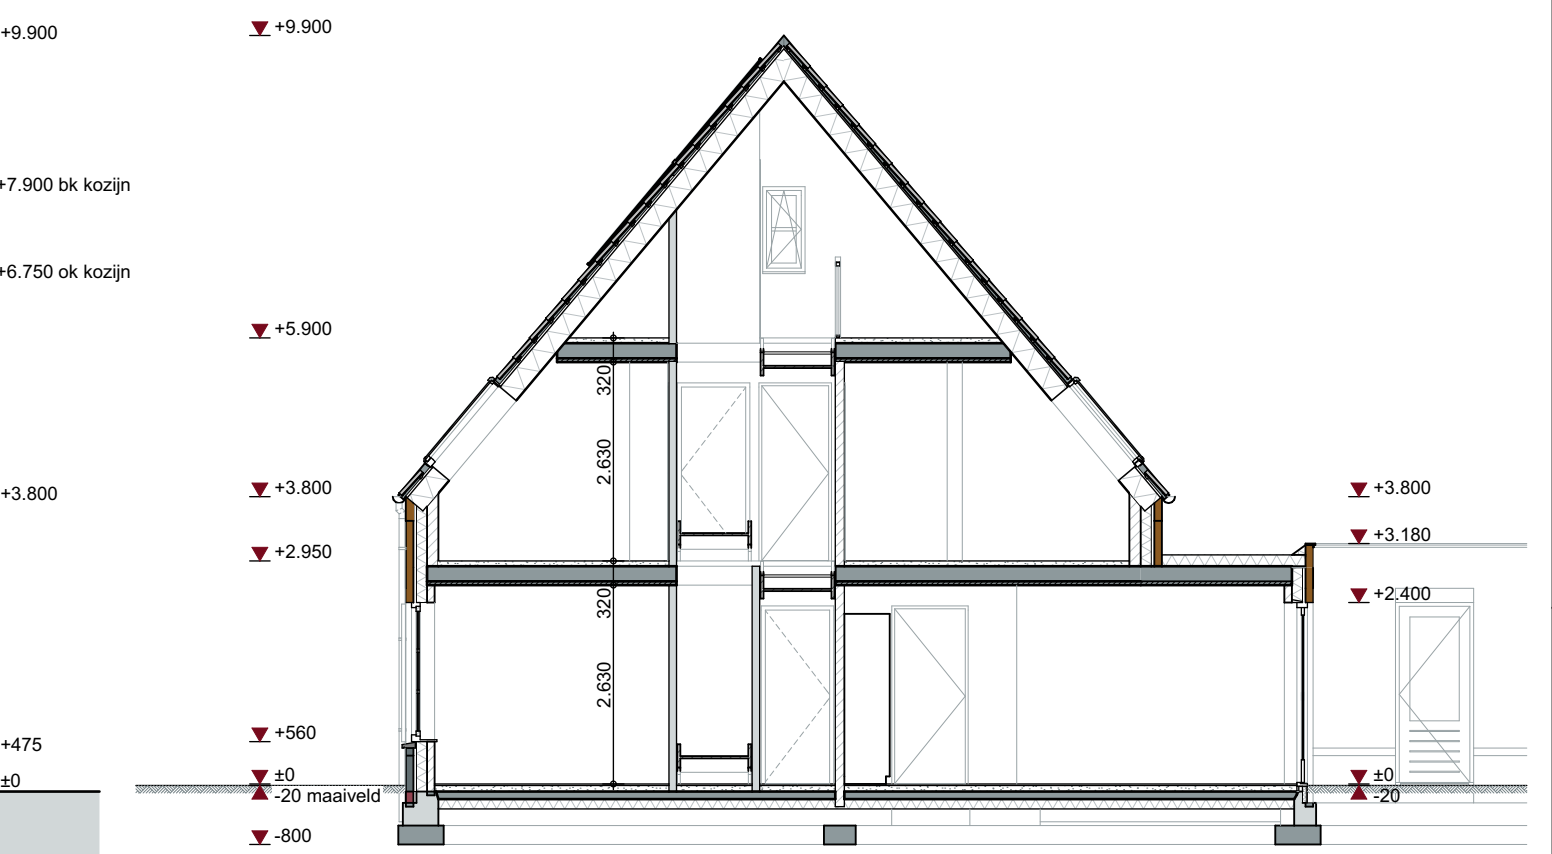

DOORSNEDE



SITUATIE

- RENNVOOI BOUWKUNDIG
- metsewerk volgens materiaalstaat d=100mm.
 - metsewerk volgens materiaalstaat d=100mm.
 - kalkzandsteen lijmblokken d=100/120/150mm.
 - gasbeton d=100mm.
 - isolatie volgens EPC-berekening
- RENNVOOI BOUWBESLUIT
- gebruiksfunctie
 - gebruiksfunctie + verblijfsgebied
- rookmelder NEN2555
- mechanische afvoer
- mechanische toevoer
- deurmaat
- opstelplaats wasmachine
- opstelplaats wasdroger
- wtw-unit
- binnenunit warmtepomp
- buitenunit warmtepomp