


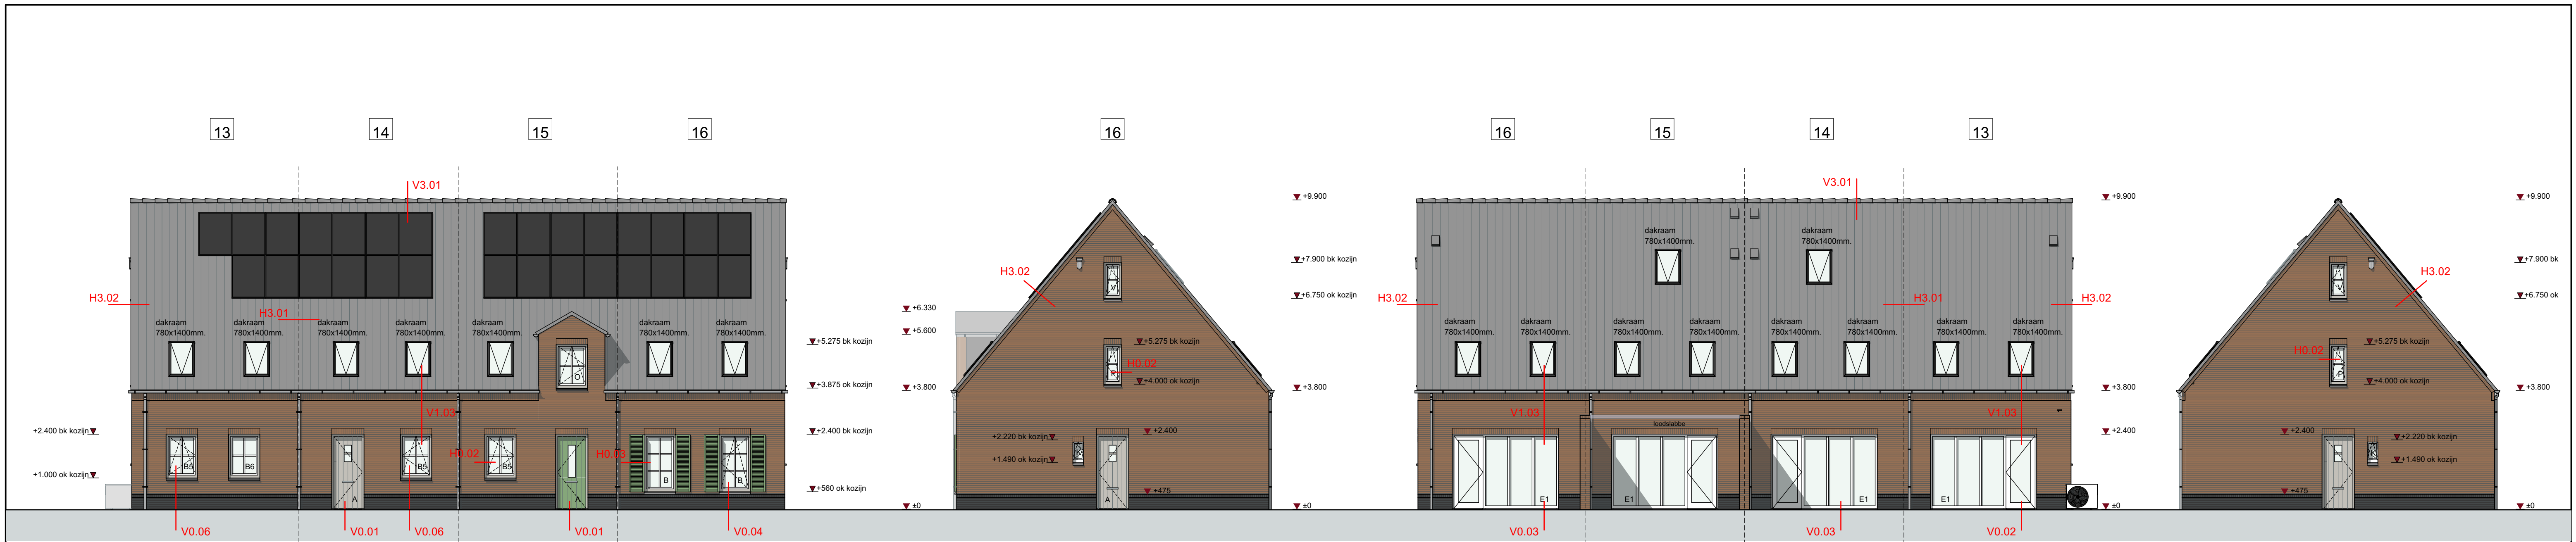

VOORGEVEL

RECHTER ZIJGEVEL

ACHTERGEVEL

LINKER ZIJGEVEL

RENVOOI BOUWBESLUIT


- gebruiksfunctie
- gebruiksfunctie + verblijfsgebied

RENVOOI BOUWKUNDIG


- metselwerk volgens materiaalstaat d=100mm.
- metselwerk volgens materiaalstaat d=100mm.
- kalkzandsteen lijmblokken d=100/120/150mm.
- gasbeton d=100mm.
- isolatie volgens EPC-berekening

- rookmelder NEN2555
- mechanische afvoer
- mechanische toevoer
- deurmaat


- opstelplaats wasmachine
- opstelplaats wasdroger
- wtw-unit
- binnenunit warmtepomp

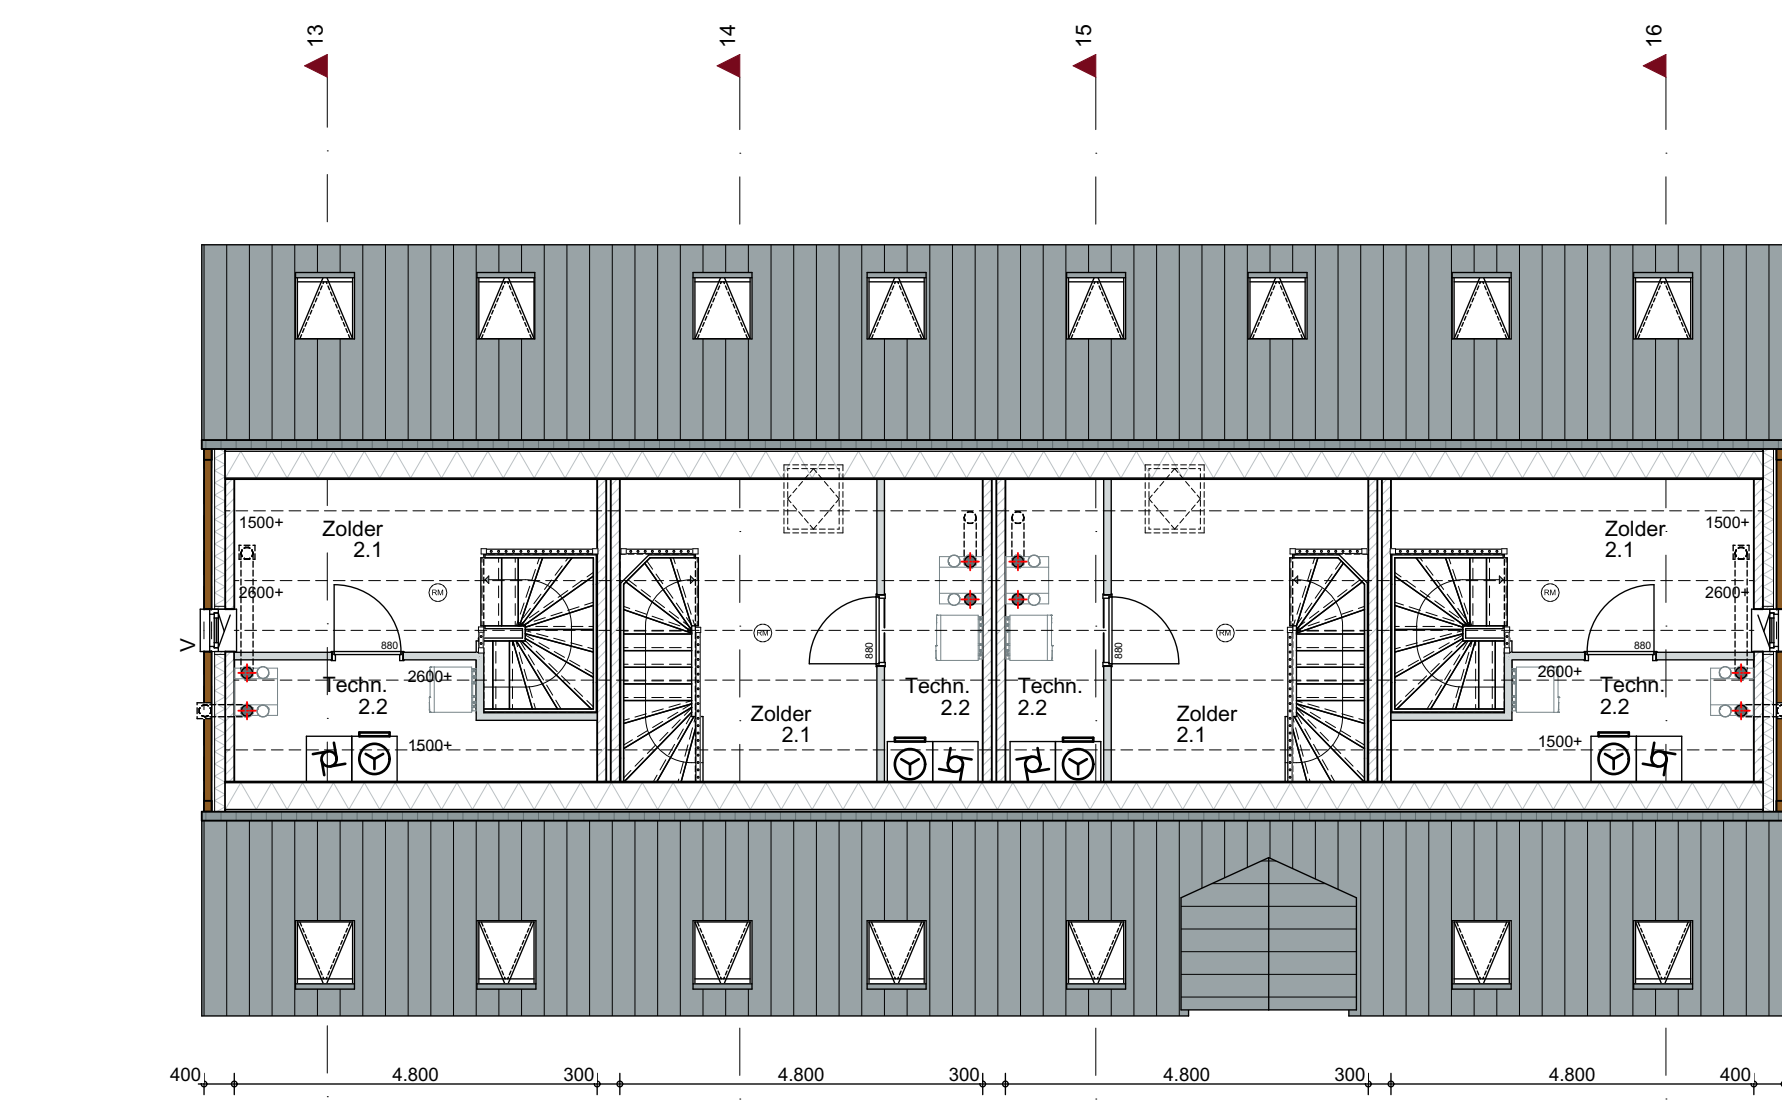

ZOLDER

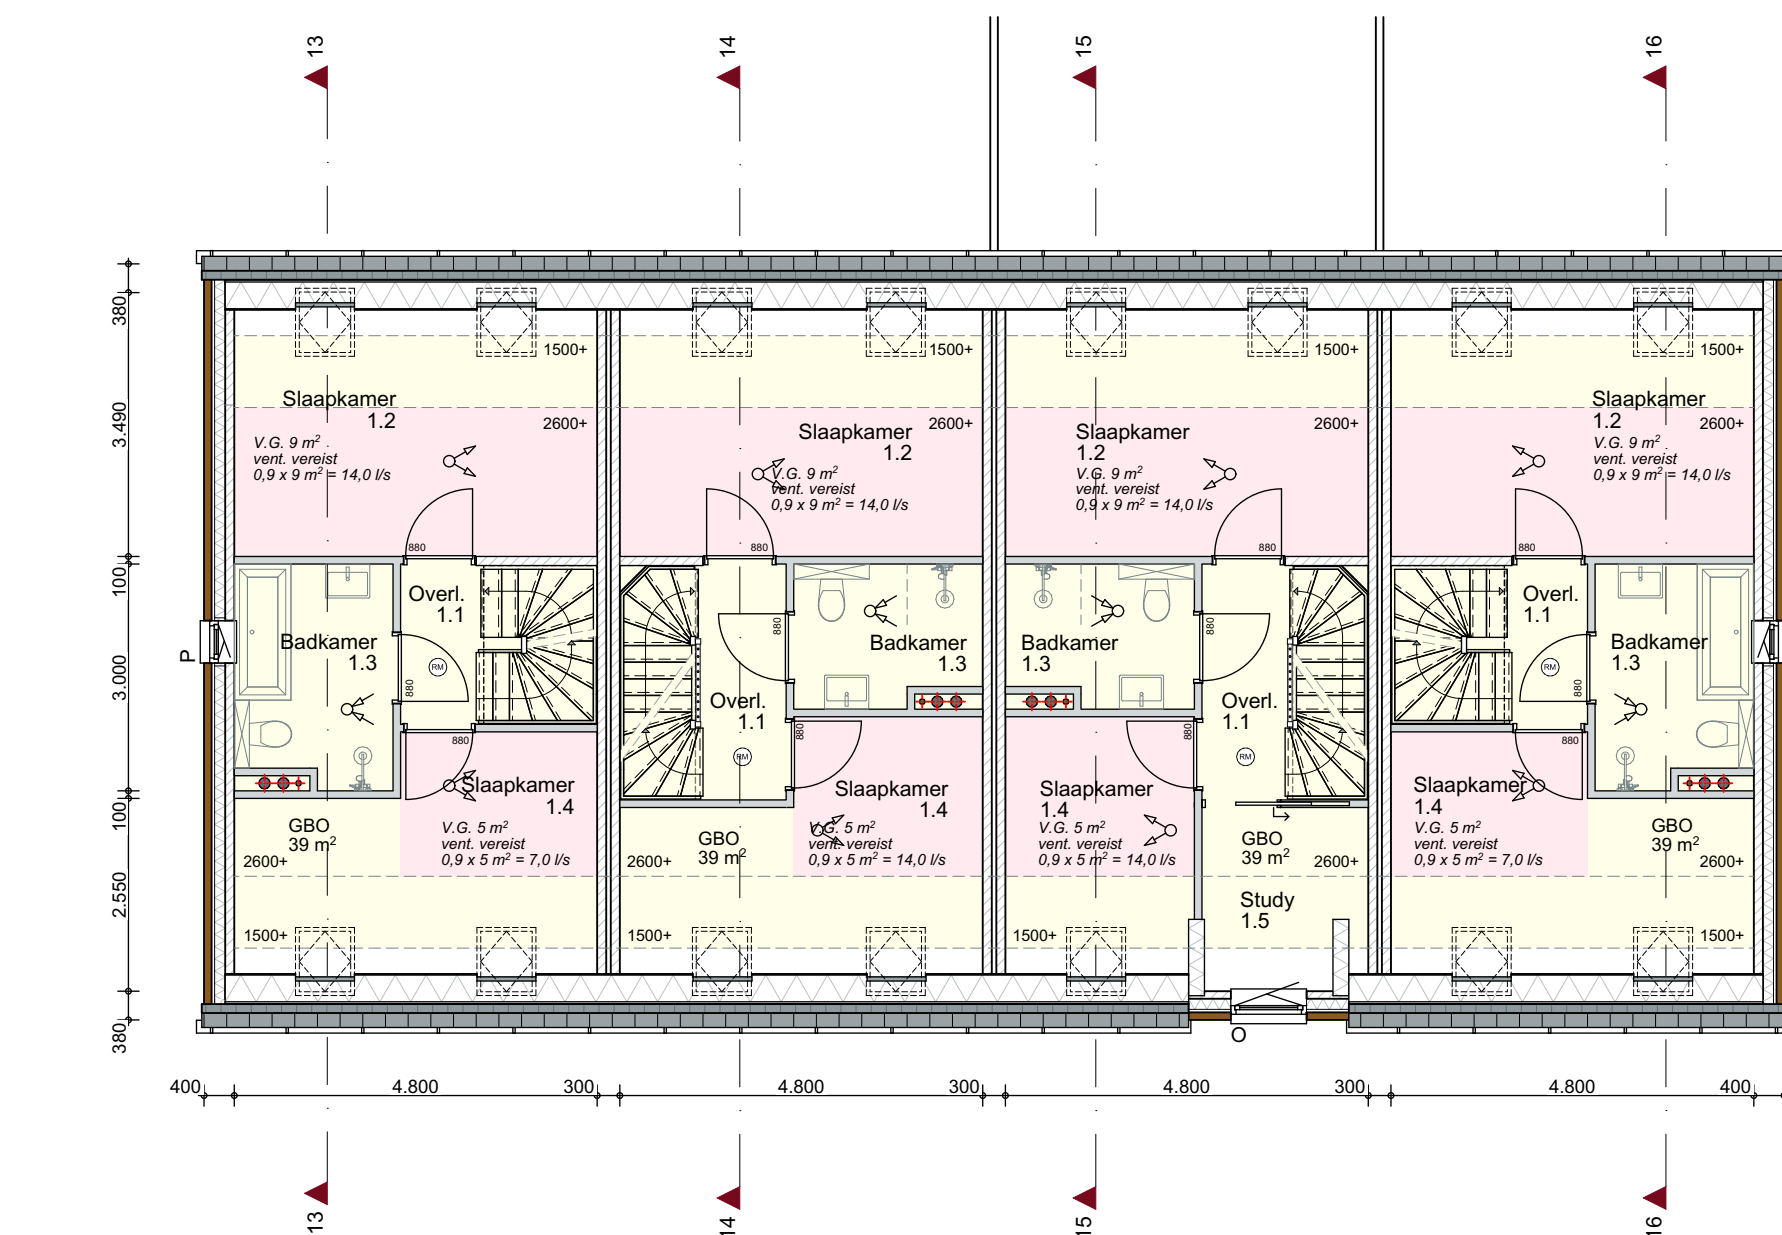

VERDIEPING

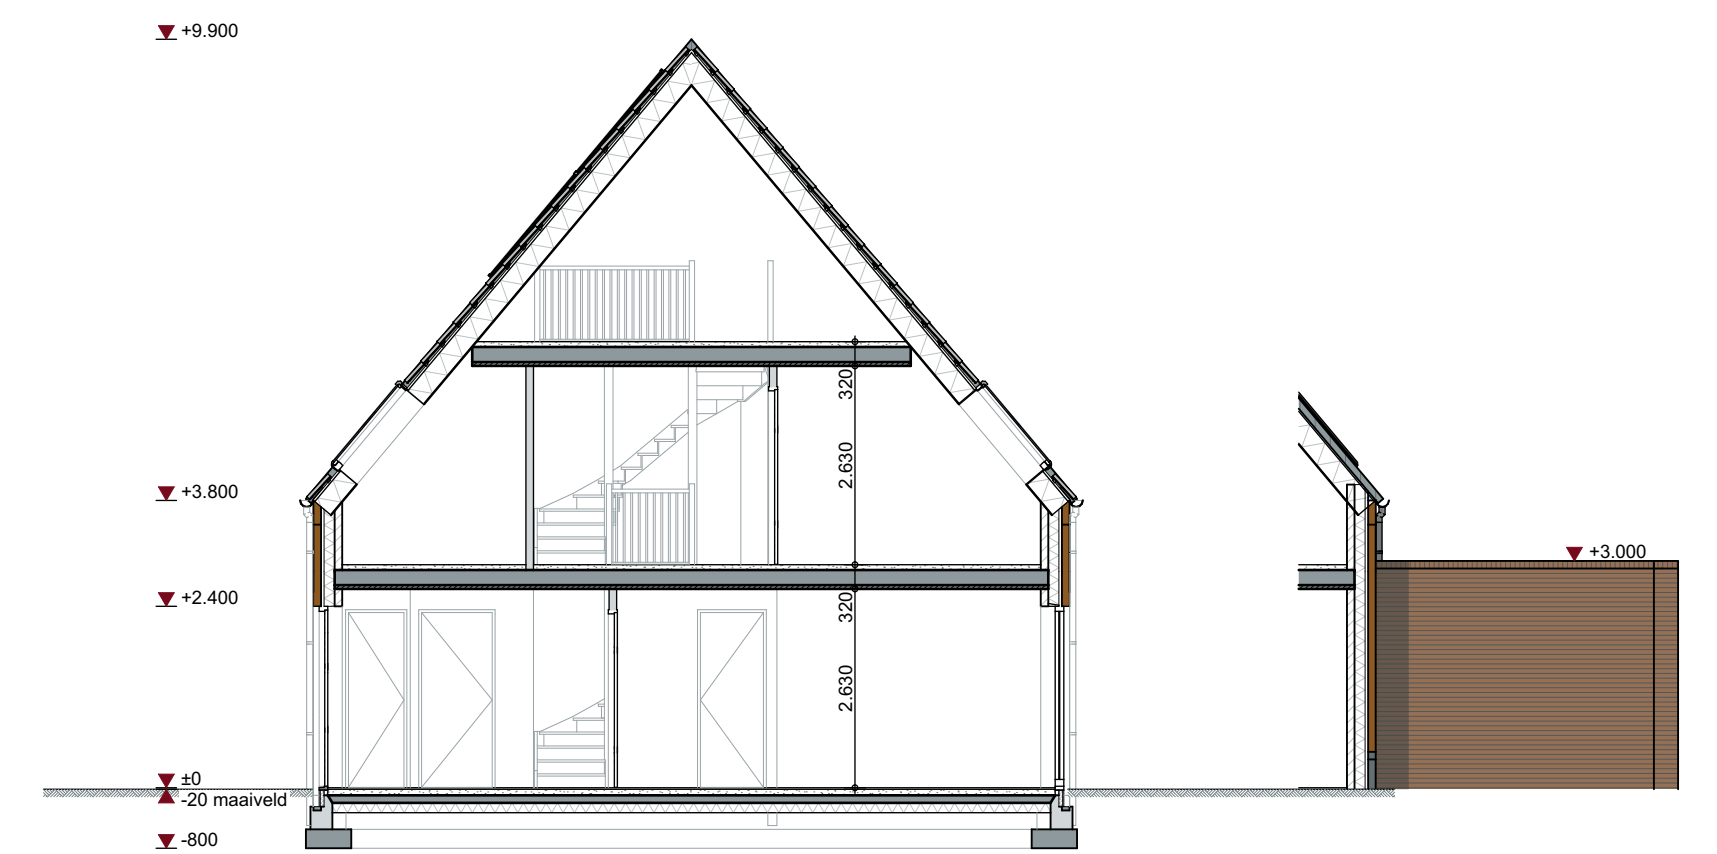


DOORSNEDE

ERF-AFSCHEIDING K15



SITUATIE

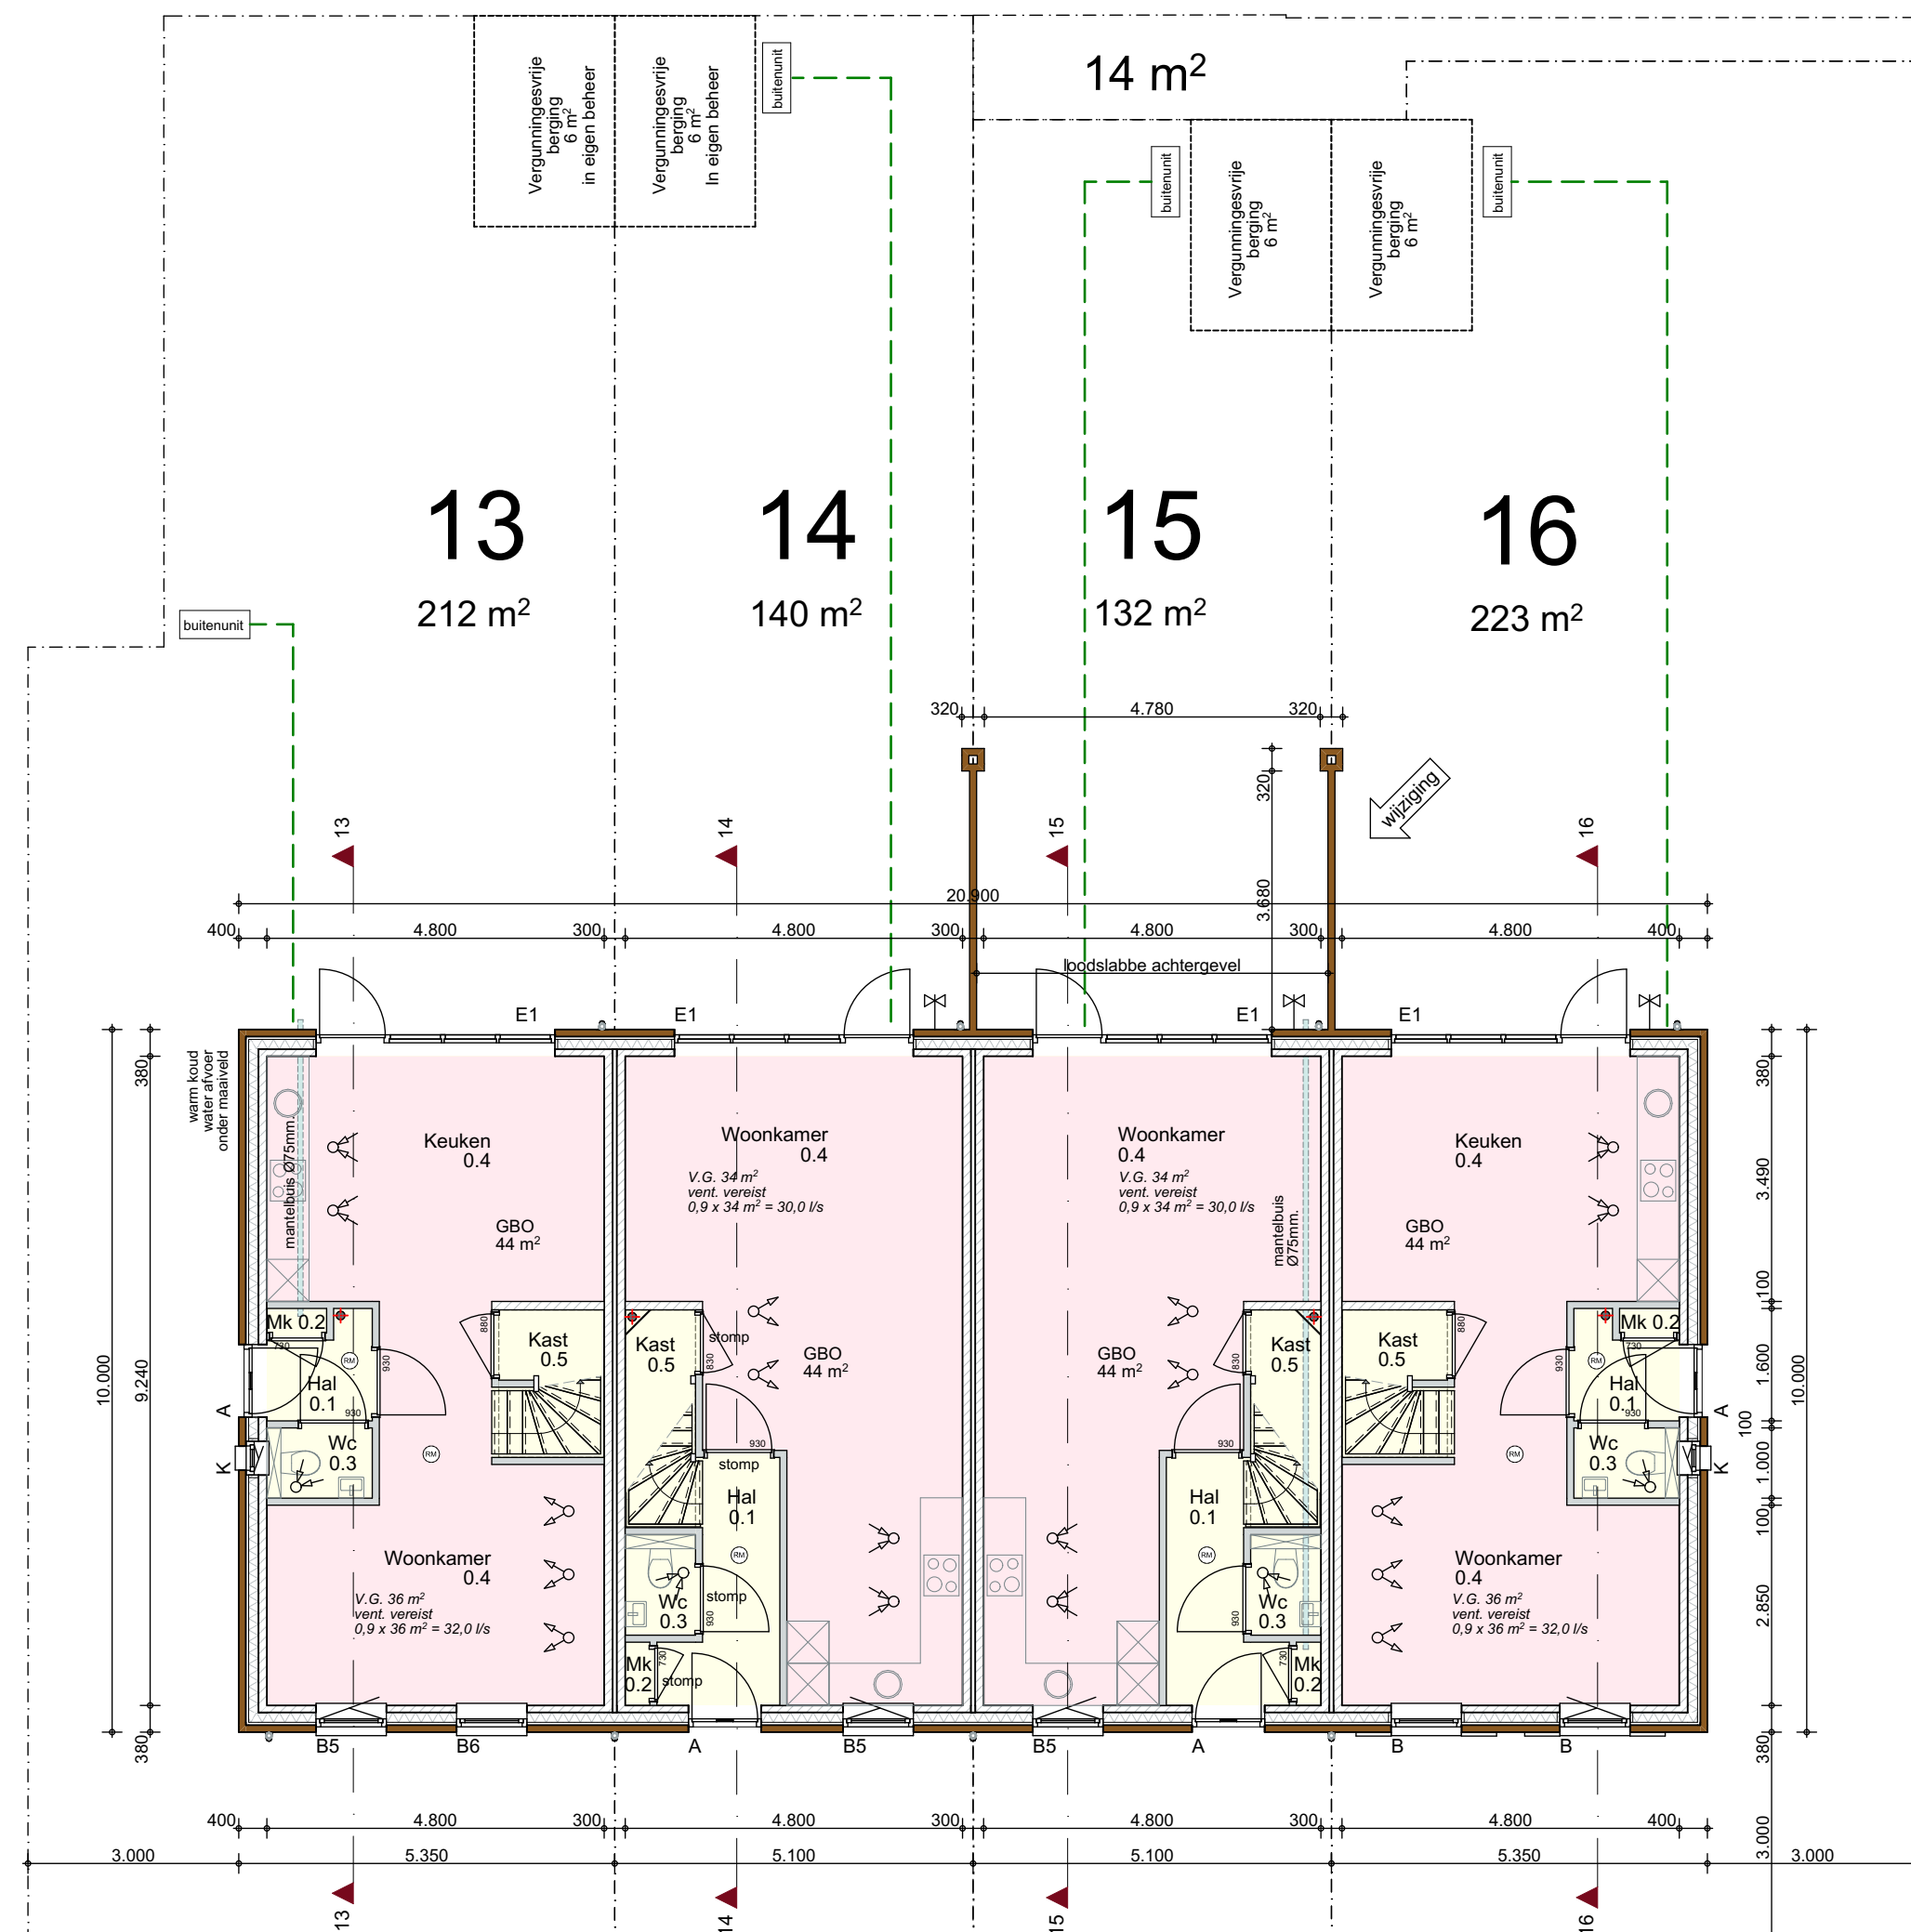

BEGANE GROND

SAMENBOUWEN.IN
Helenaveen

Kavel 13-16

werknnummer: W20036
datum: 08-10-2021

tekening: DO-16
schaal: 1:100