




Voorgevel

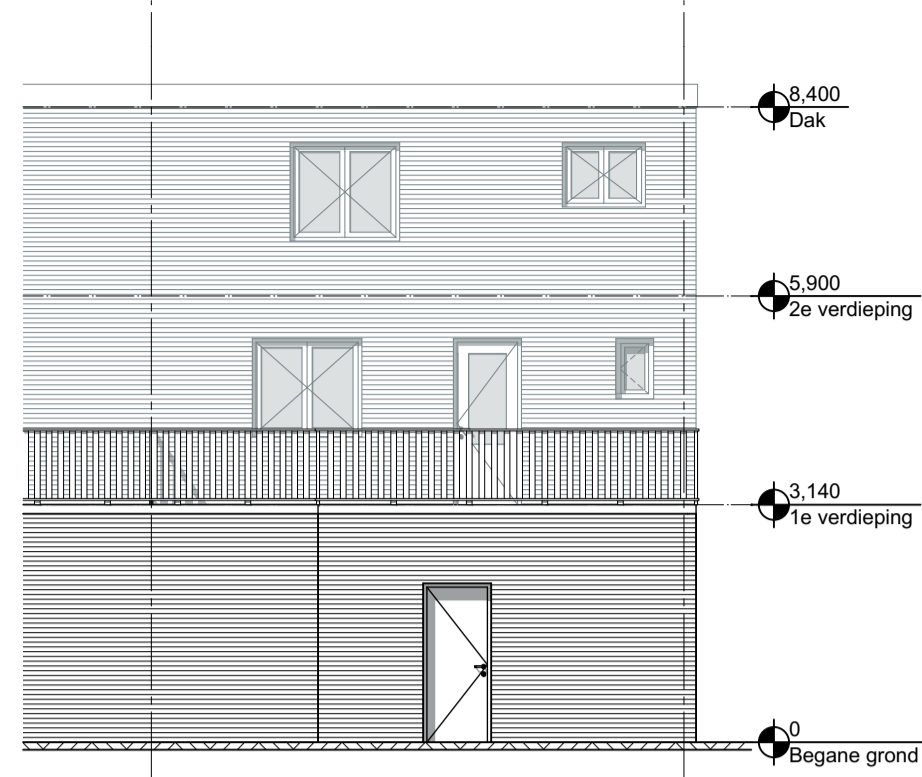


Achtergevel

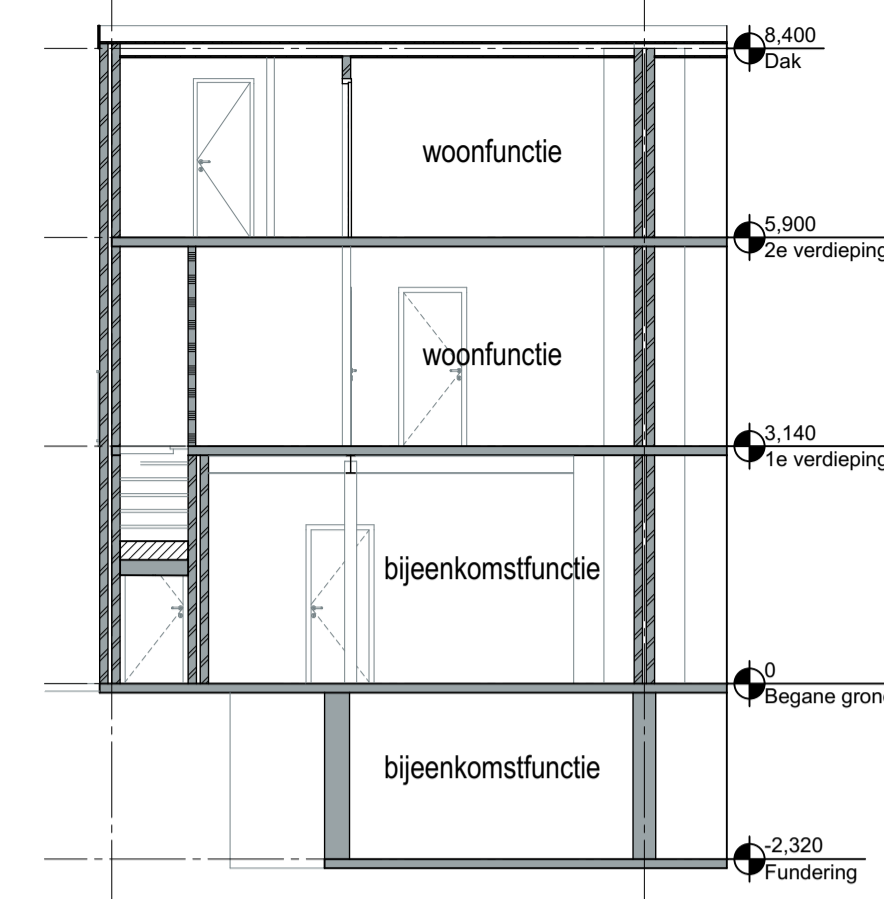


Doorsnede A-A

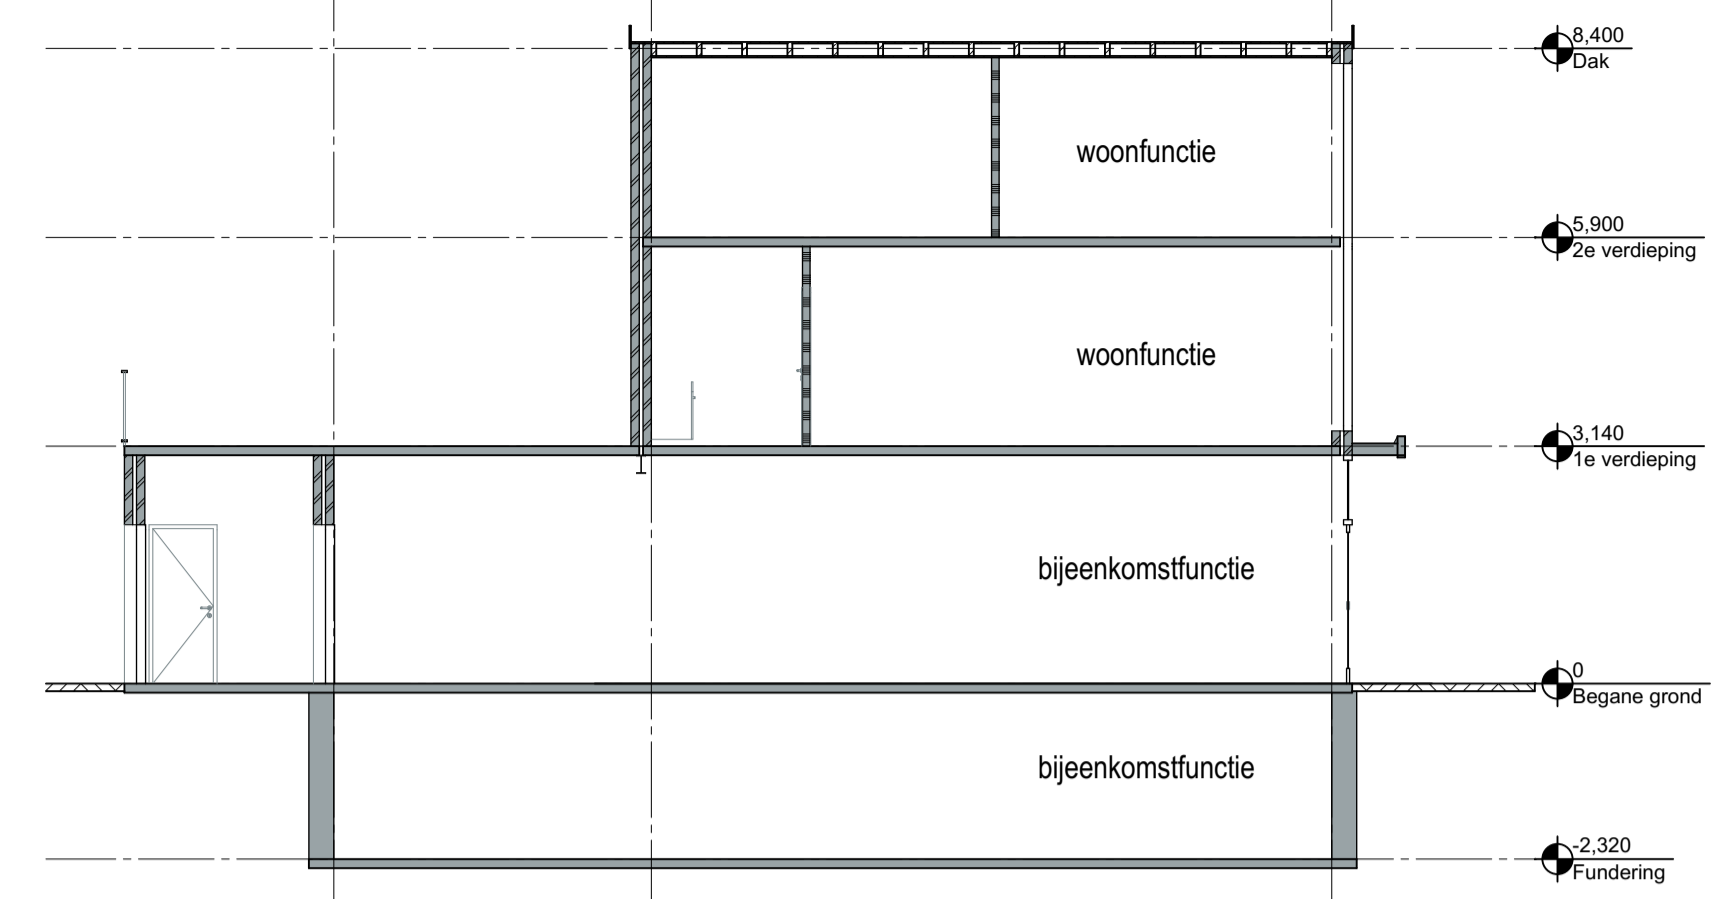


Doorsnede B-B

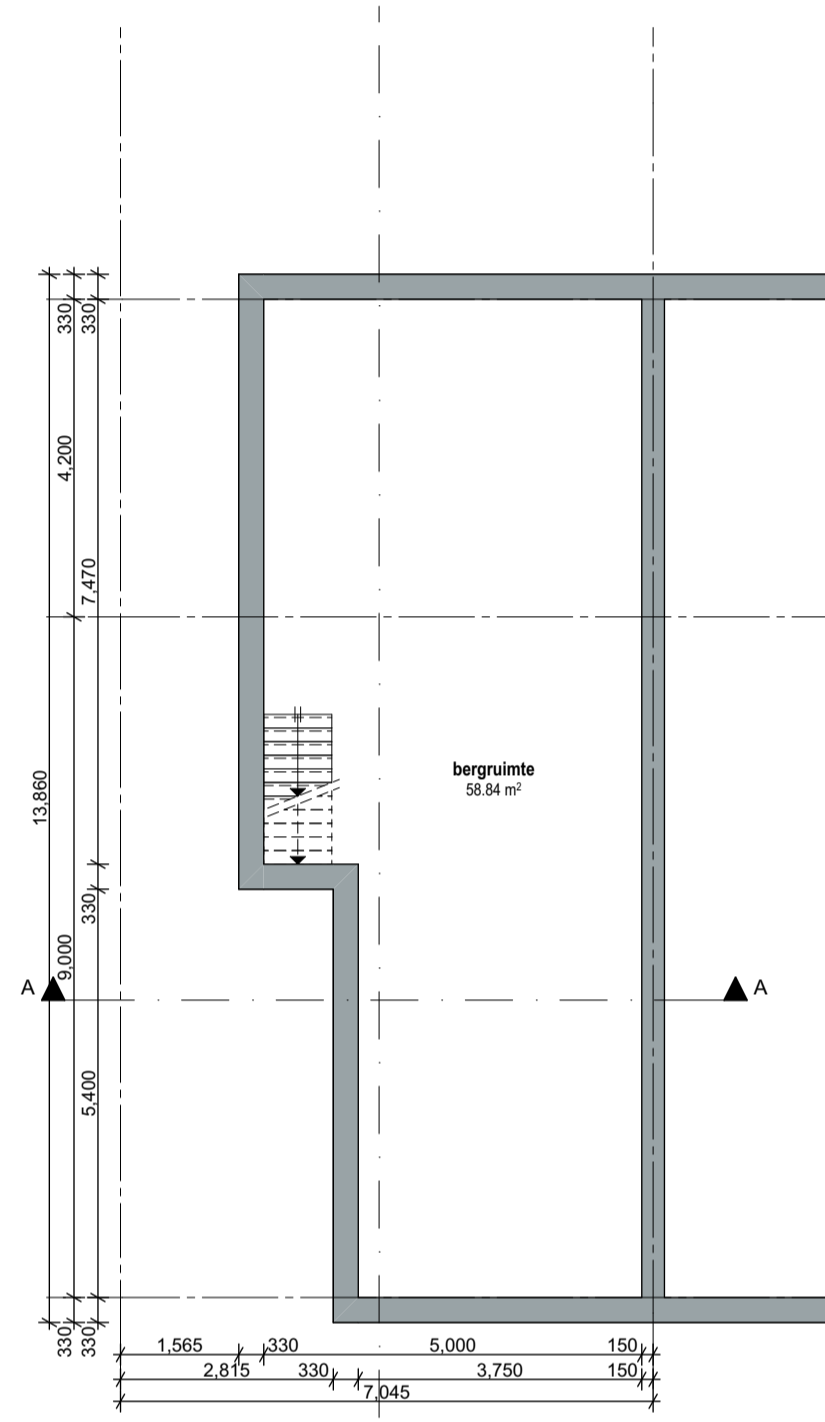


Fundering

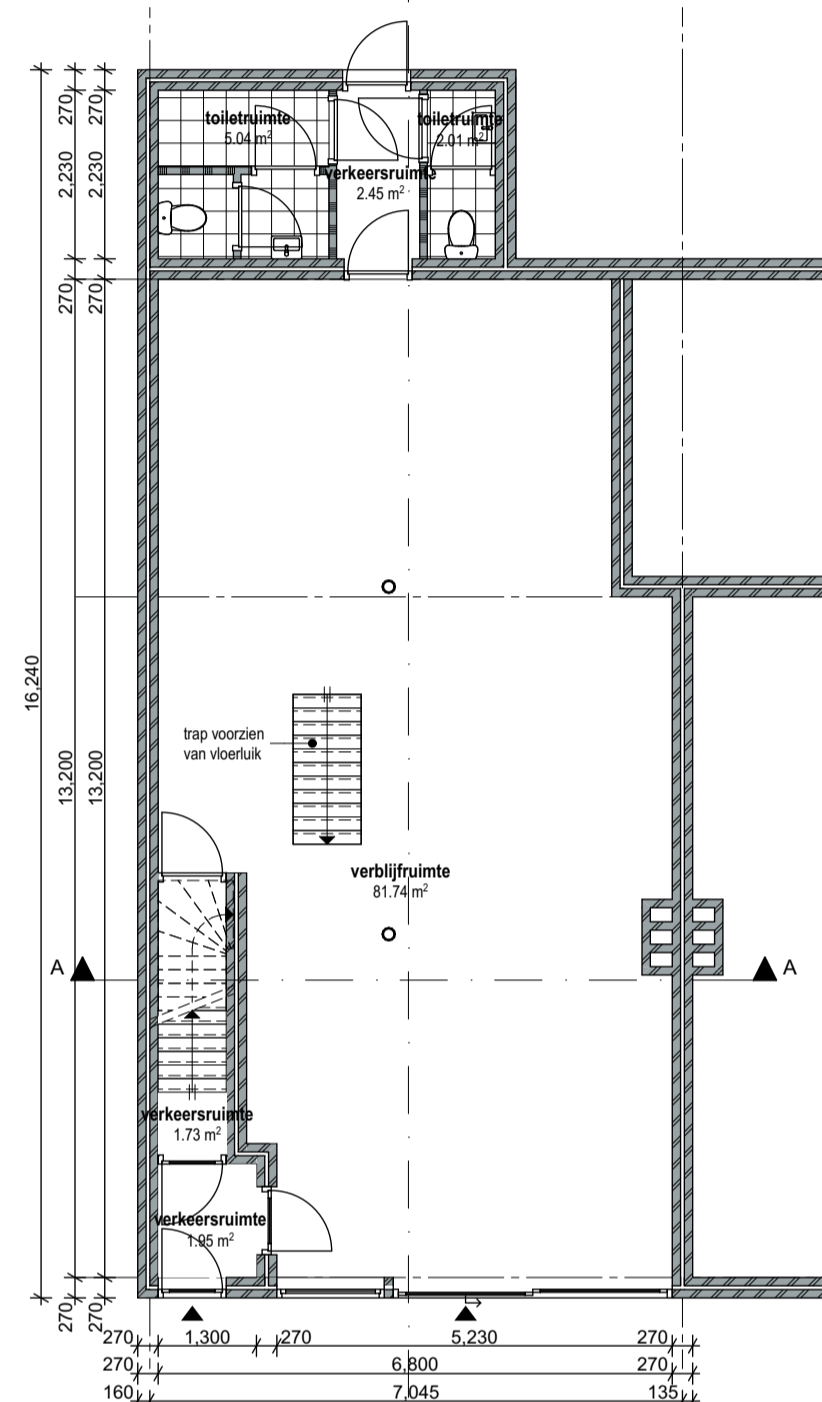


Begane grond

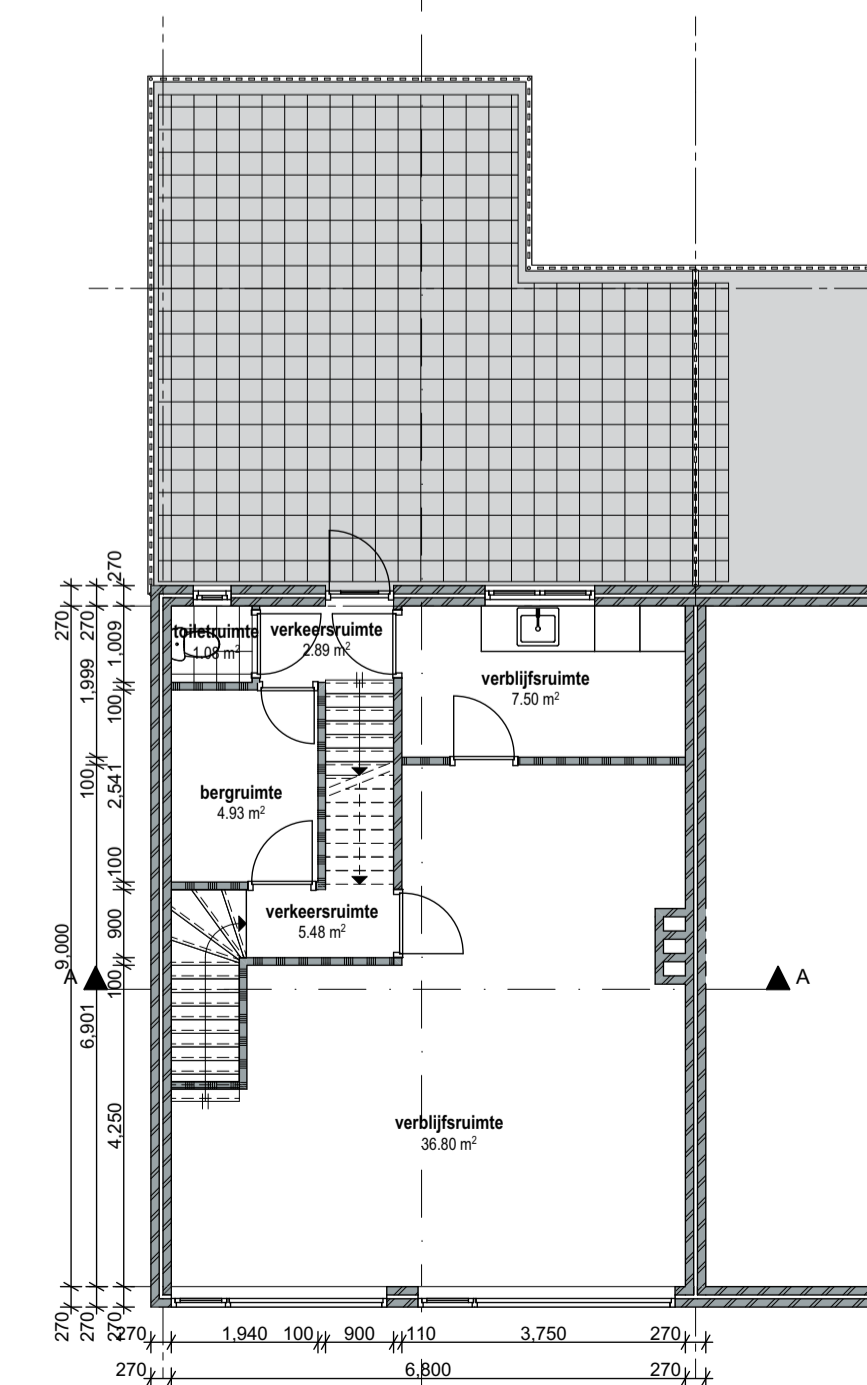


1e verdieping

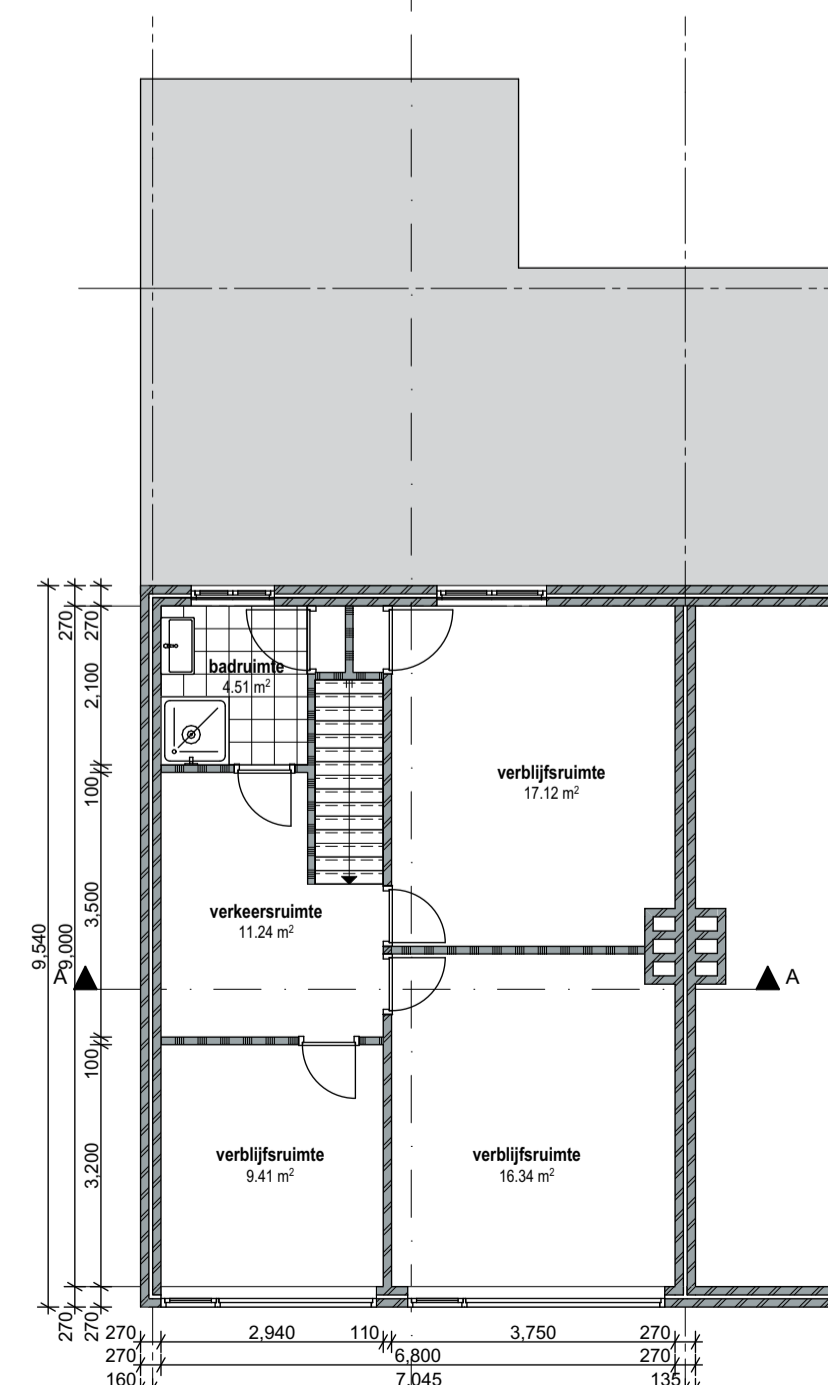

2e verdieping

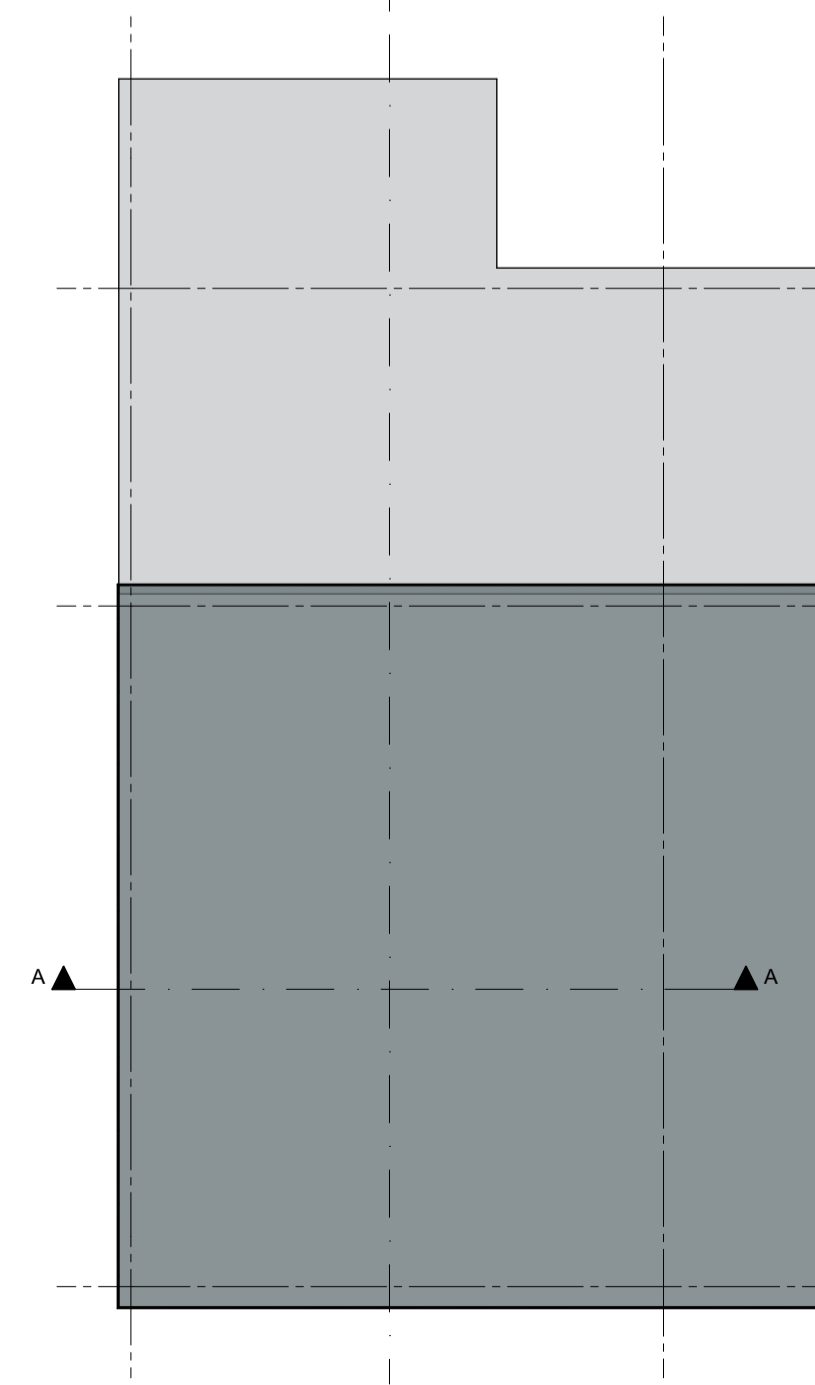

Dak

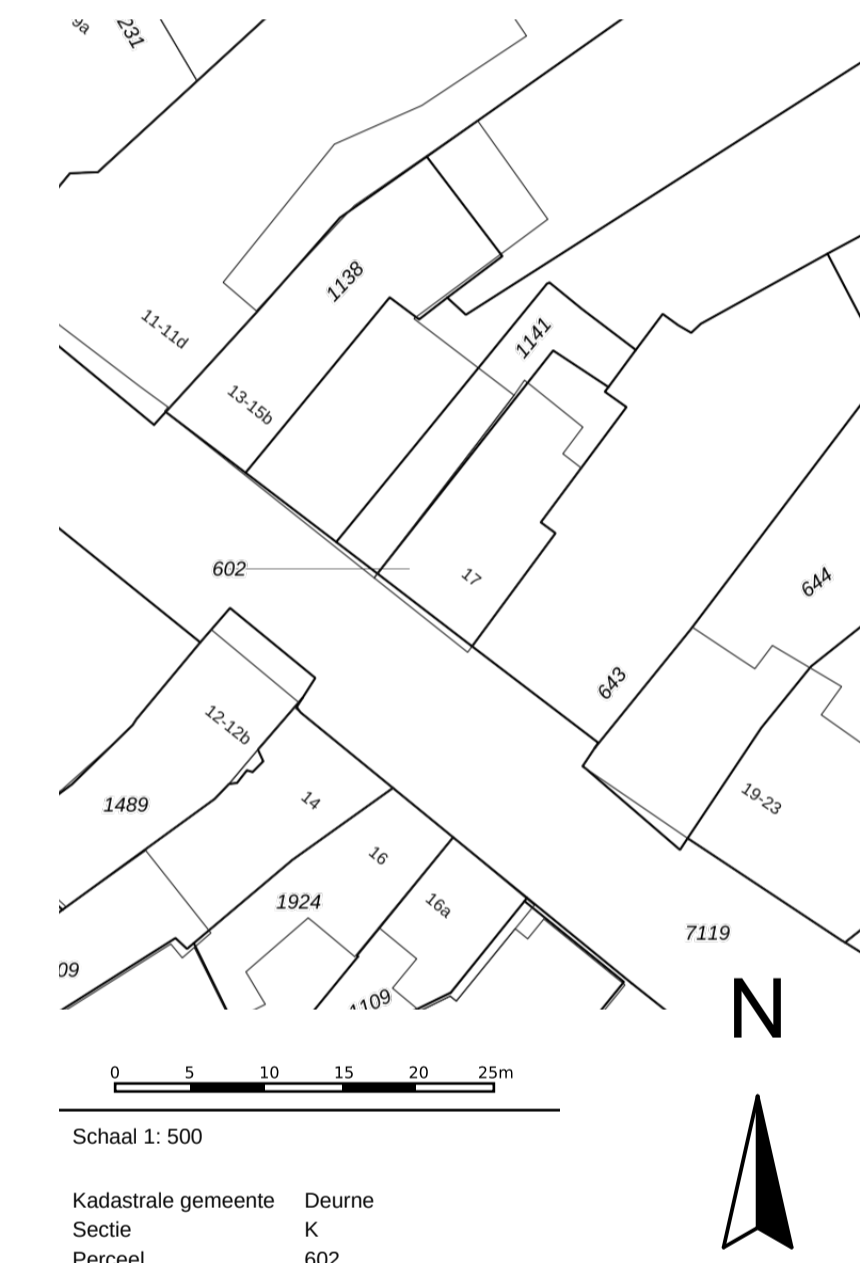

RENVOOI

algemeen

- gipsmontagewand (bestaand)
- metselwerk (bestaand)
- gipsmontagewand, akoestisch geïsoleerd
- onbekende constructie
- deur
- markering hooftingang

brandpreventie

- 30 minuten WDBDO
- rookmelder
- brandscheiding 30 minuten
- aanduiding brandcompartiment

project:
Molenstraat 17
5751 LA, Deurne
opdrachtgever:

fase:
Omgevingsvergunning

onderwerp:
Bestaande situatie

projectnummer: 2021-293

bladnummer: 01

getekend: [Redacted] versie: 01

datum: 25-06-2021 schaal: 1:100

formaat: A1

DE MONUMENTEN CENTRALE

Lijnbaansgracht 119H
1018 VV AMSTERDAM
tel 1: 020 774 6206

mail: info@monumentcentrale.nl
web: www.monumentcentrale.nl