




voorgevel - bestaand

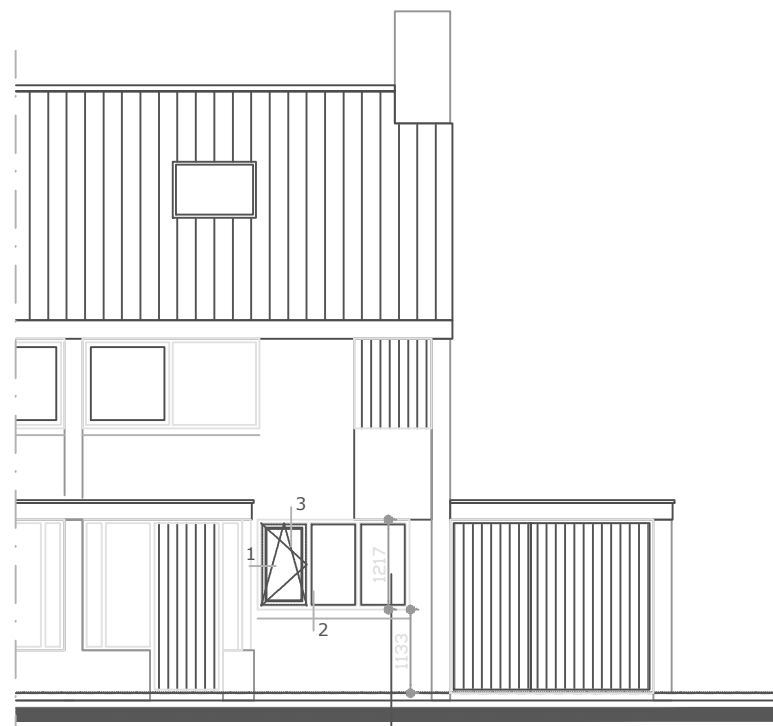


voorgevel - gewijzigd

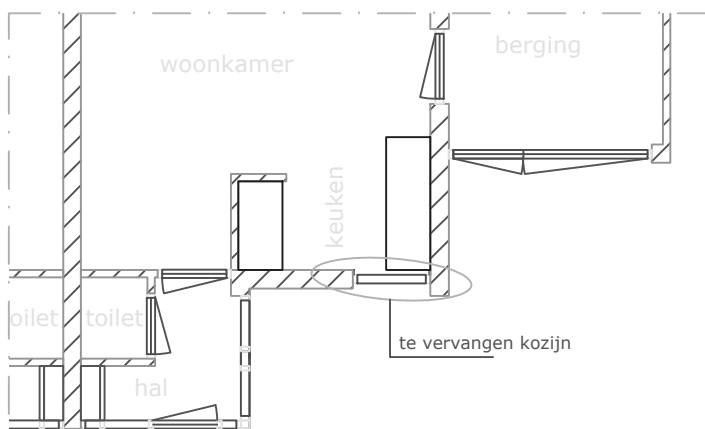

beganegrand - bestaand



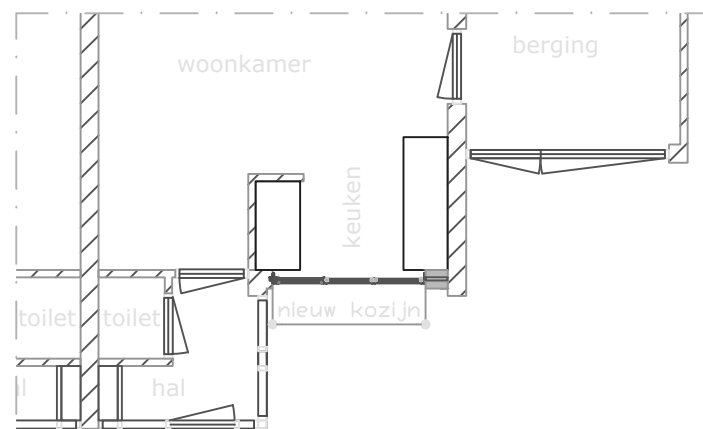


beganegrand - gewijzigd

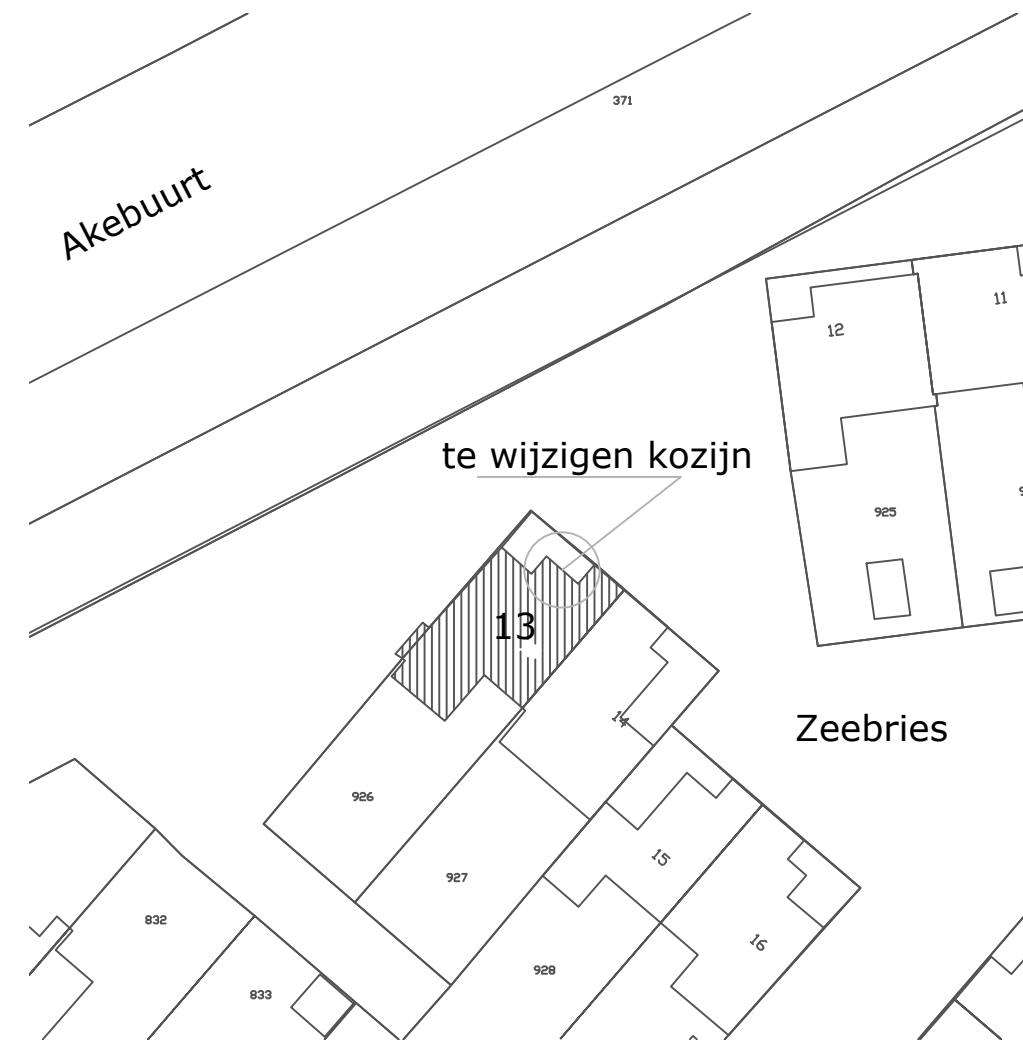


**situatie**

gemeente: Texel  
 gedeelte: Den Burg  
 sectie: nr.  
 schaal: 1:1000

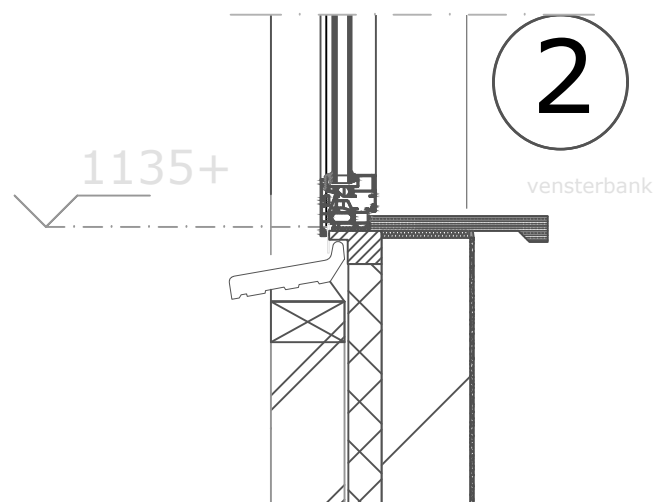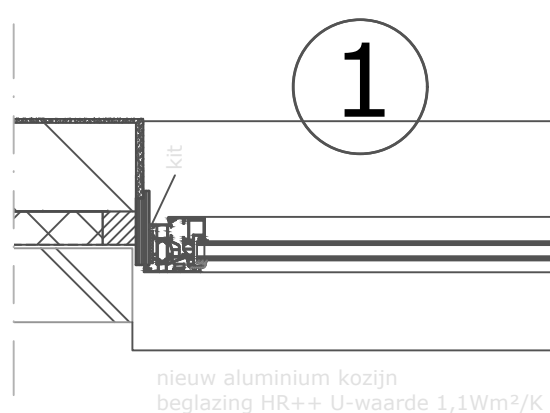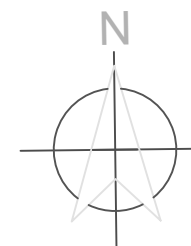

principe details  
 schaal 1:10

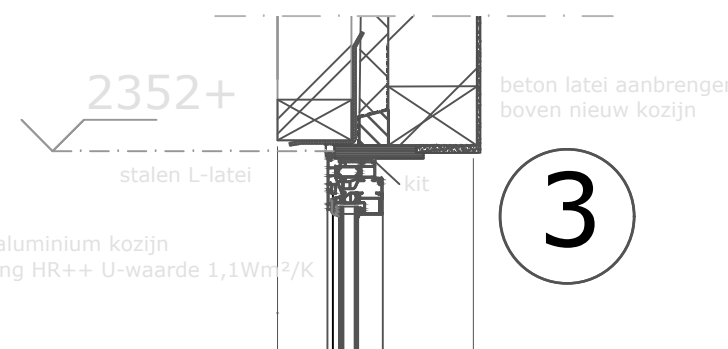

**Gemeente Texel .txl**

Behoort bij besluit van  
 burgemeester en wethouders van Texel,  
 zaaknummer: 3054060  
 kenmerk document: Bijlage 1/1  
 namens de burgemeester en wethouders van  
 Texel, de teamleider Vergunningen, Toezicht &  
 Handhaving, de heer L. Aben

wijzigen gevel  
 Zeebries 13 - Den Burg  
 schaal 1:100  
 get.: 02-09-2021  
 gew.: 10-09-2021

BLAD 21-116 - BLAD 10