


Datum getekend:
12 Oktober 2021




Project nummer:
210192

Project omschrijving:
BBL_M.03/plat dak

Voorblad

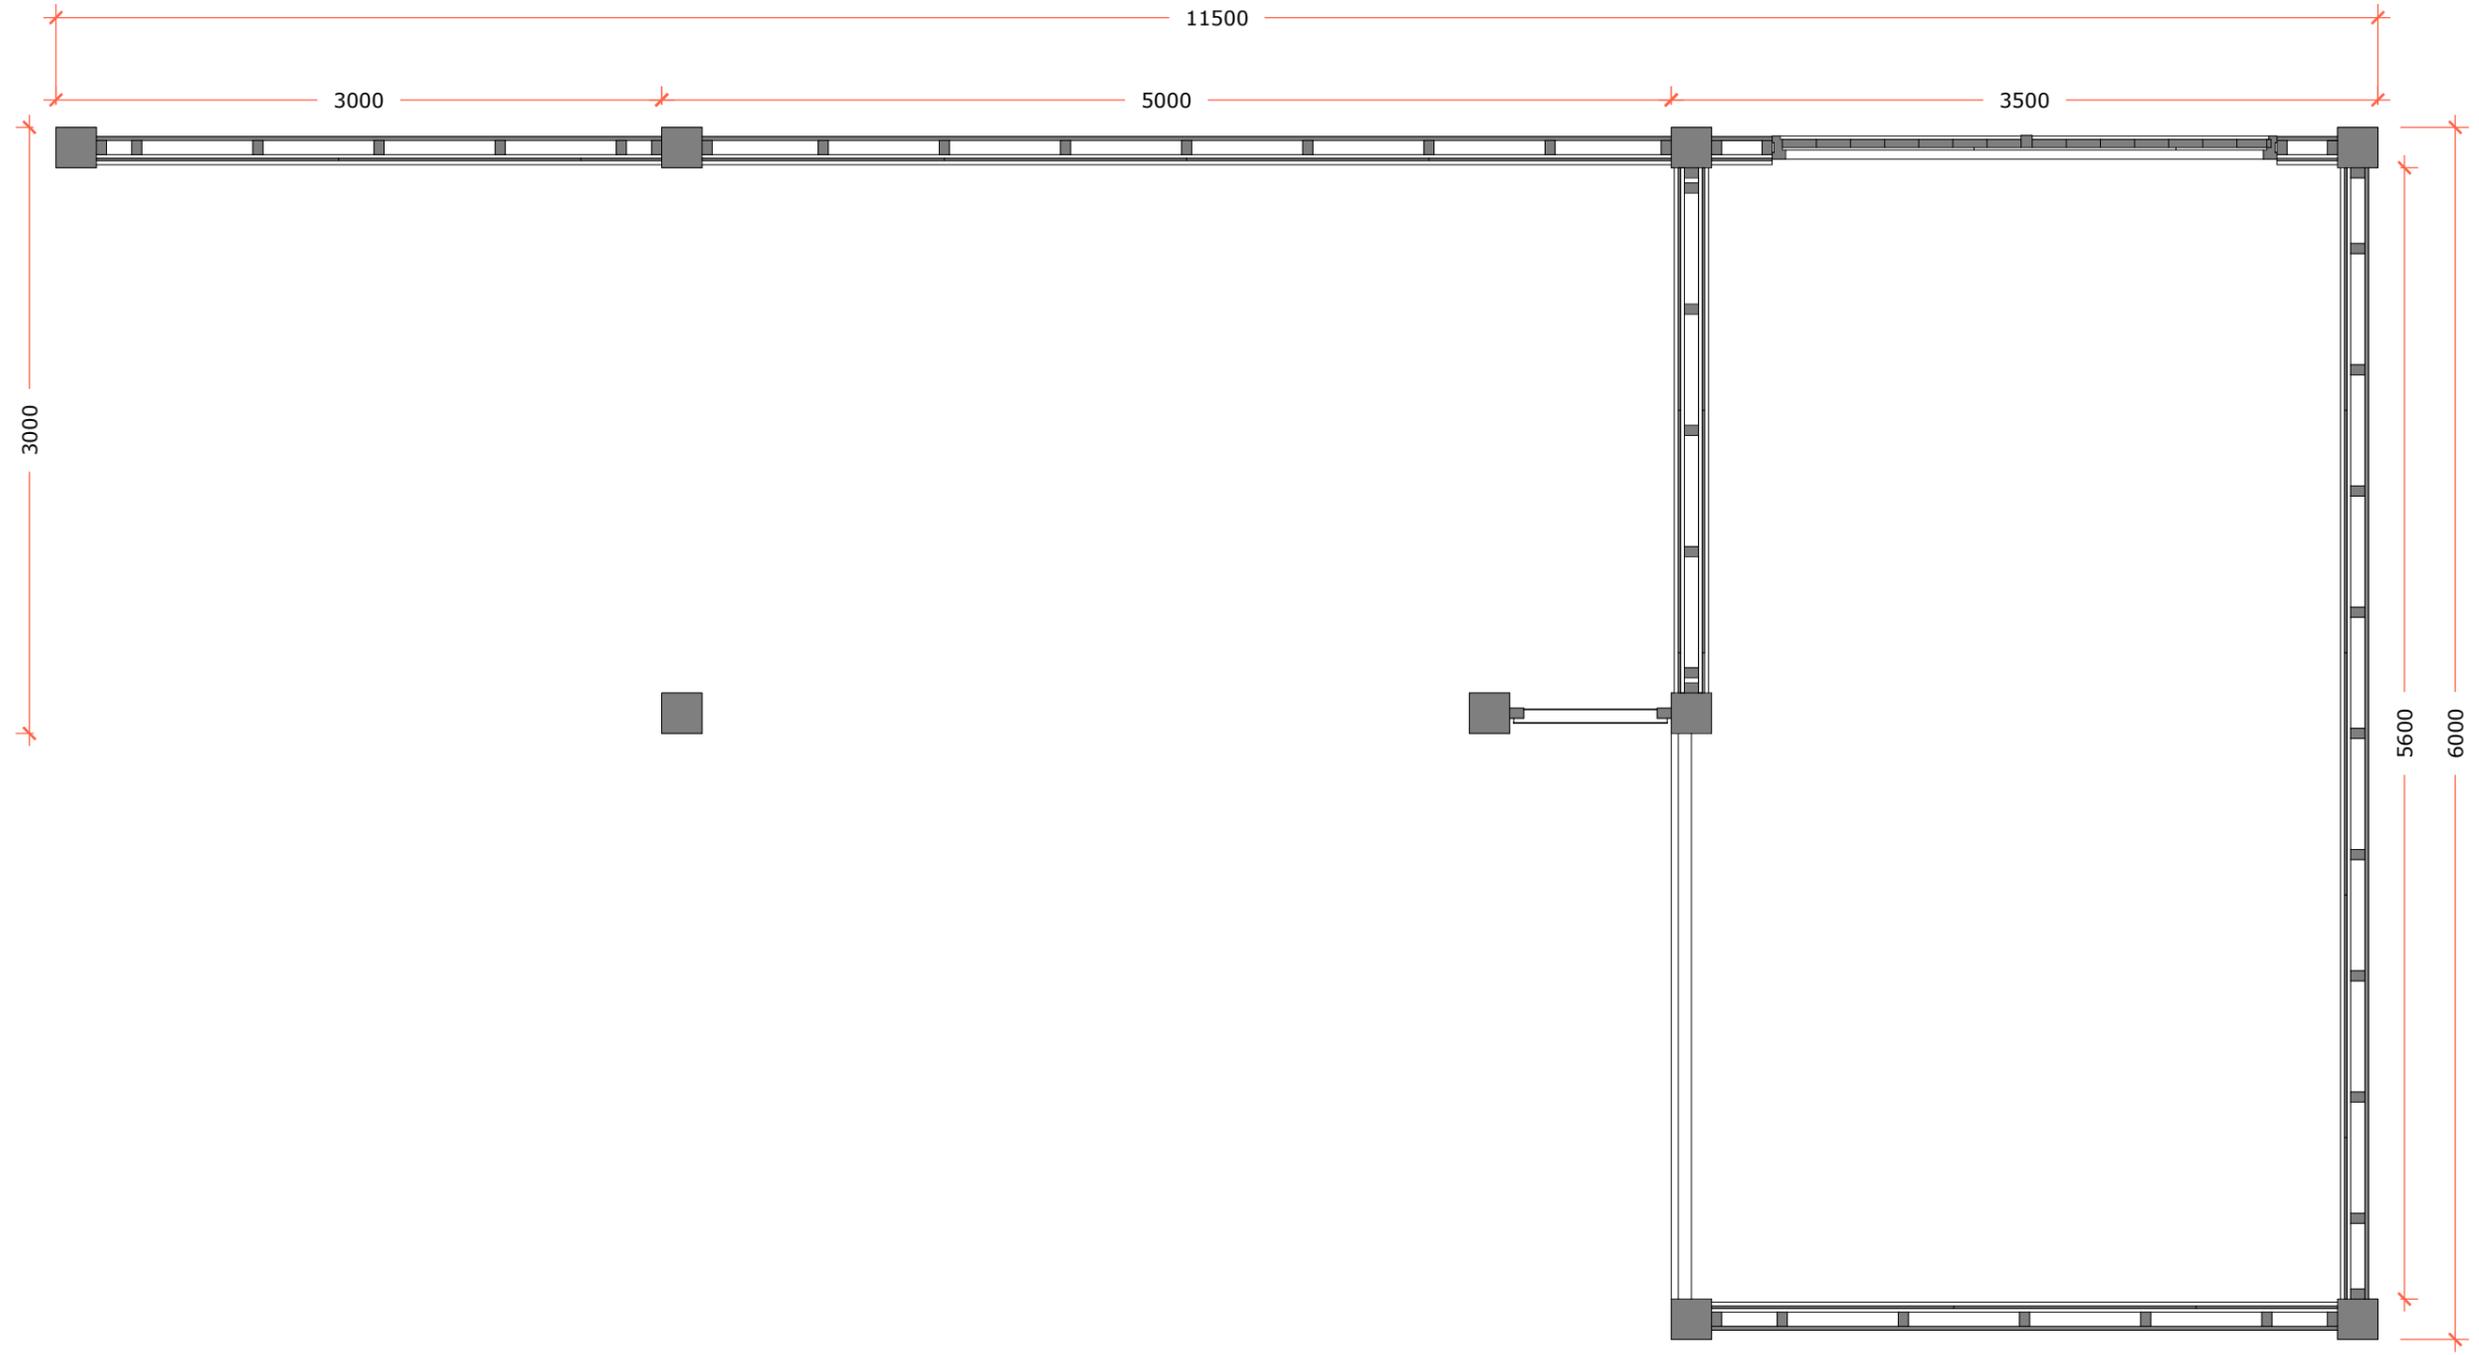

Plattegrond

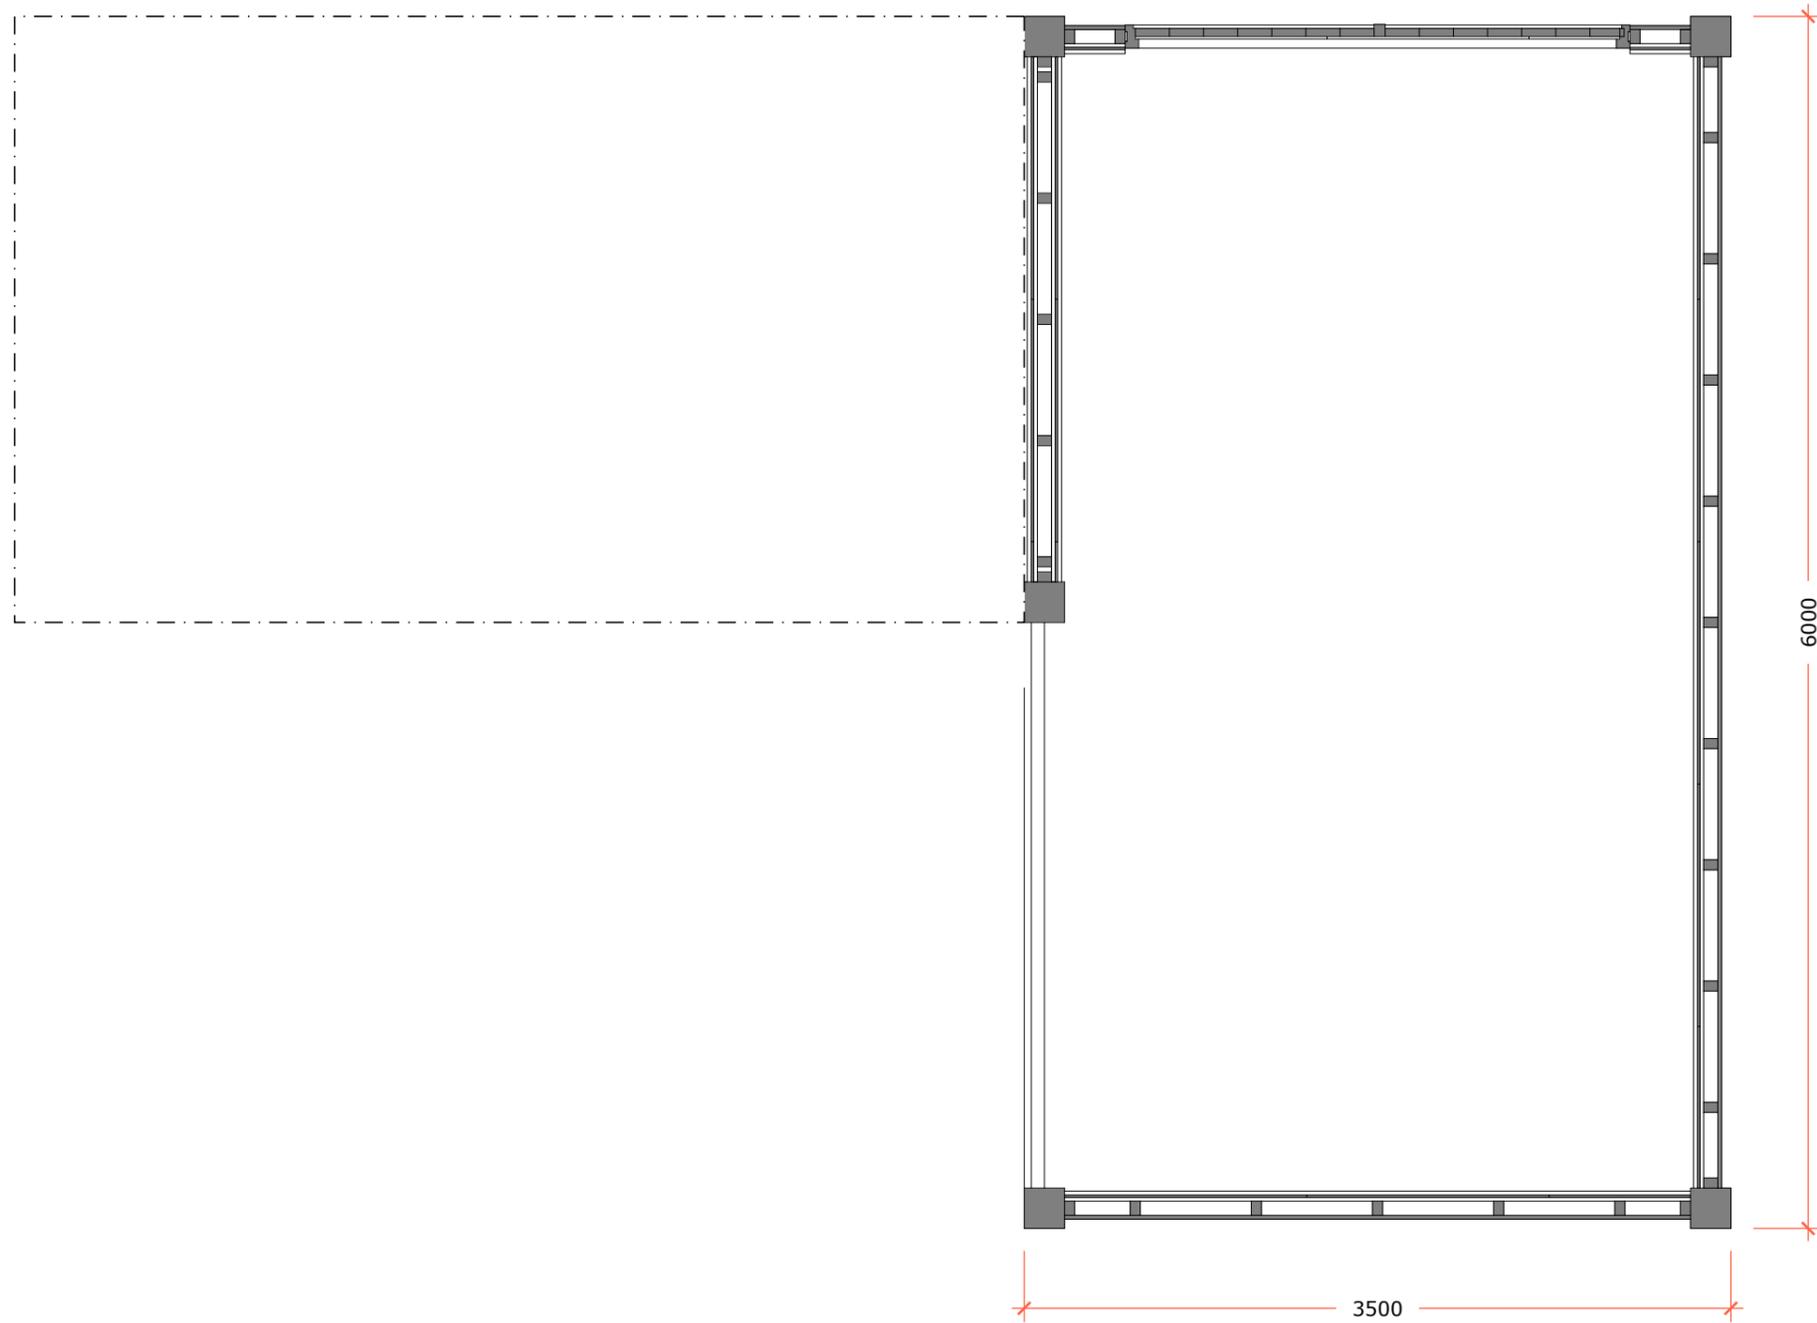

Plattegrond
Berging