


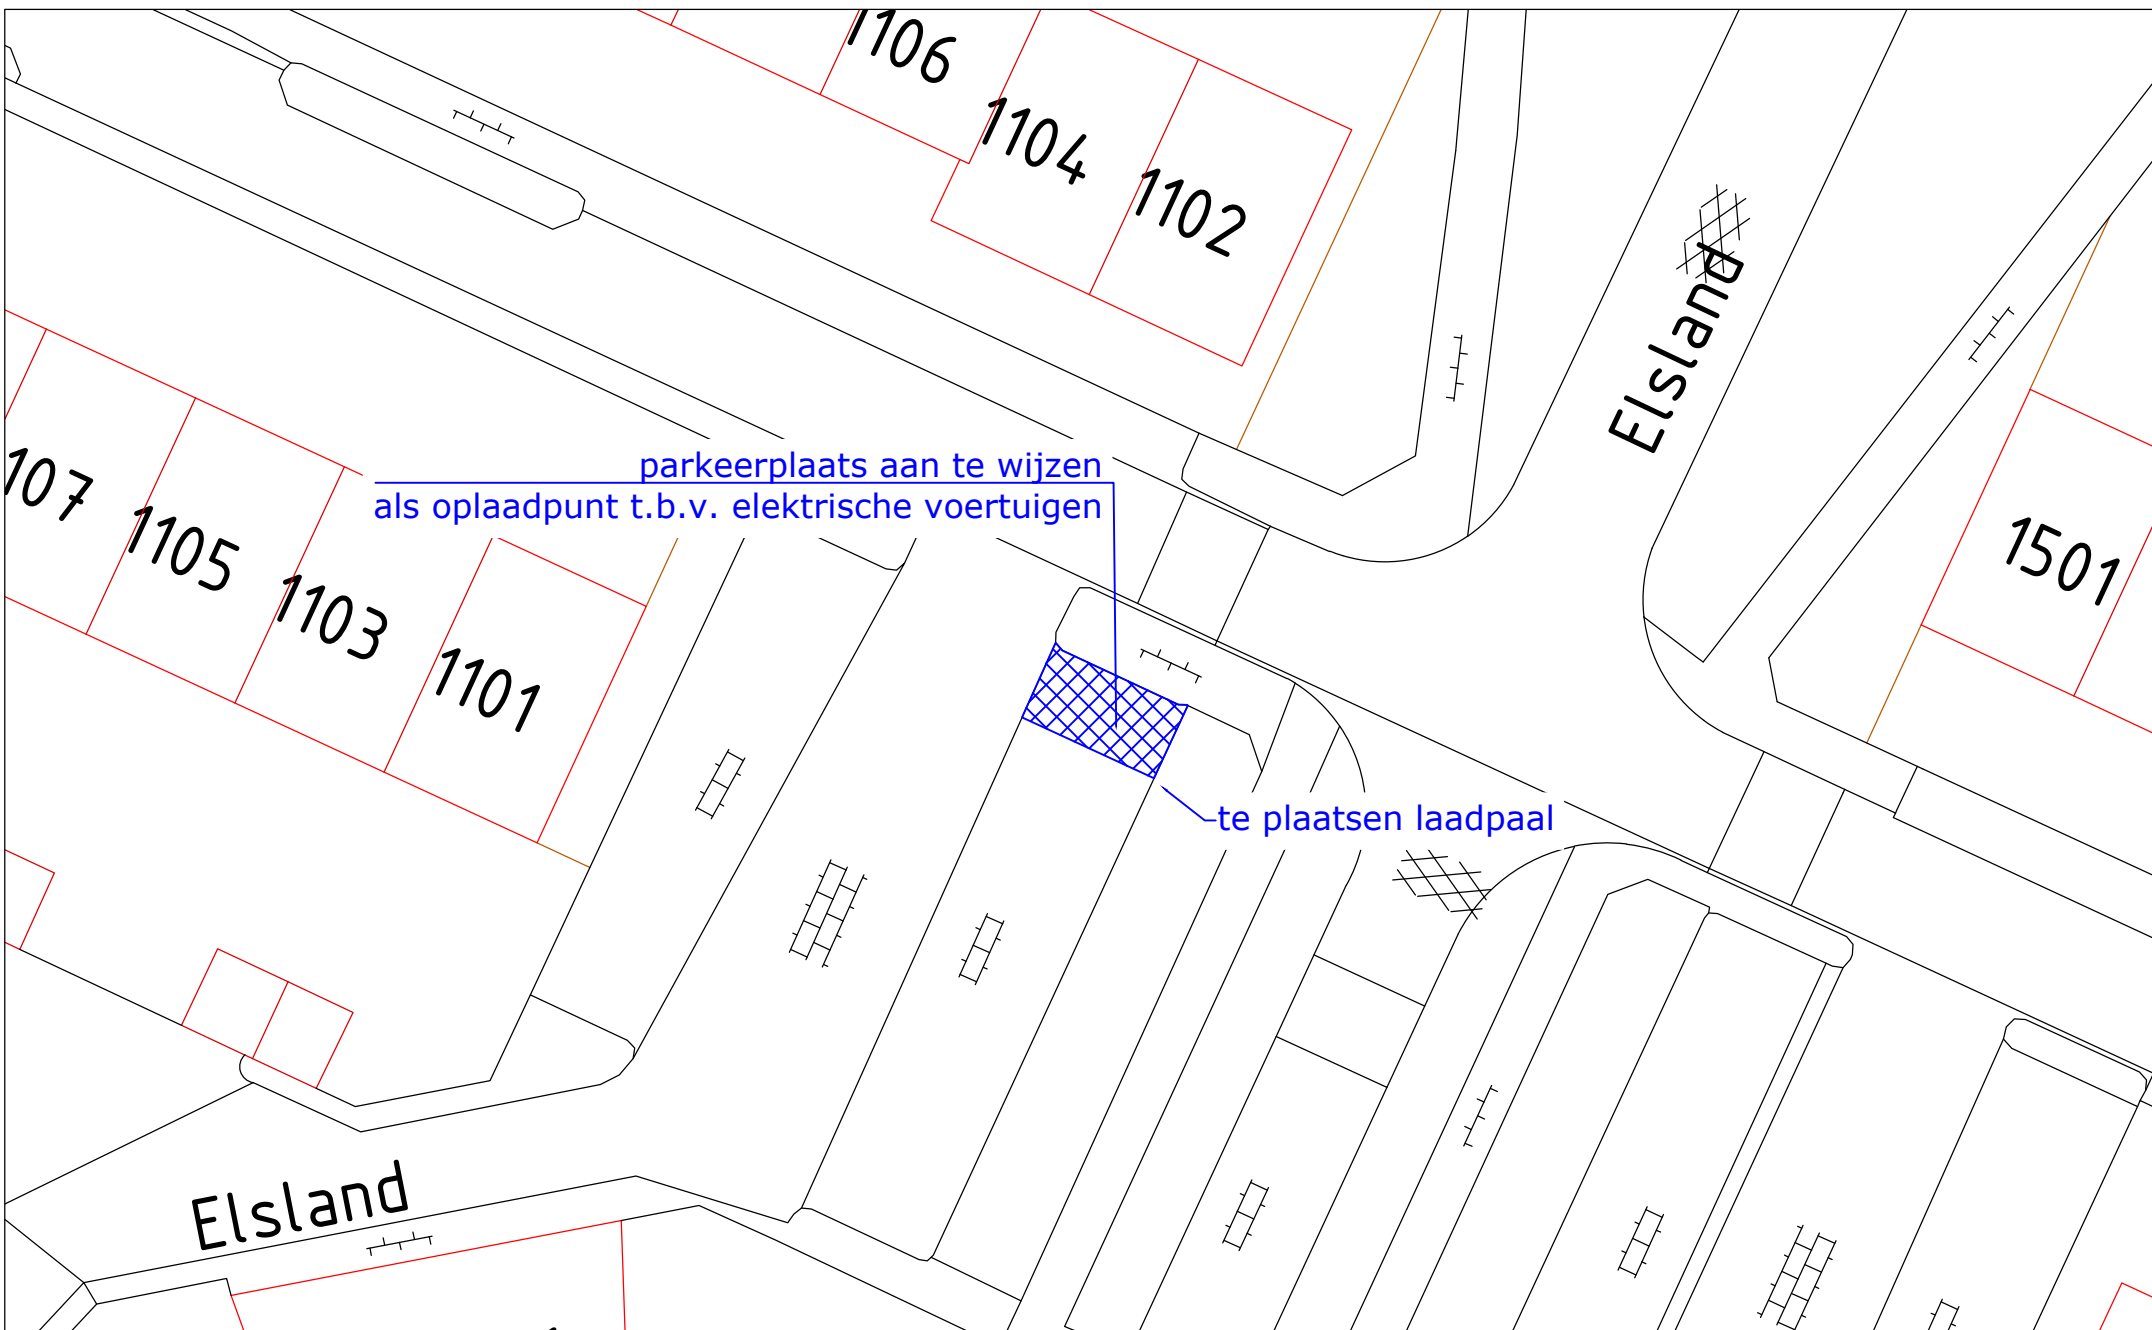

 WERKORGANISATIE Druten Wijchen Domein Fysieke leefomgeving Team Geo-informatie	Bijlage bij verkeersbesluit					Get. RK		Oplaadpunt t.h.v. Elsland 1102, Wijchen Oplaadpunt t.b.v. elektrische / plug-in hybride voertuigen
						Gew.		
						Gew.		
						Groep		
						Tek. nr.		
	Datum	Formaat	Schaal	Domein	Rubriek			
	061021	A4	1:250	Fysiek	LV	21	014	