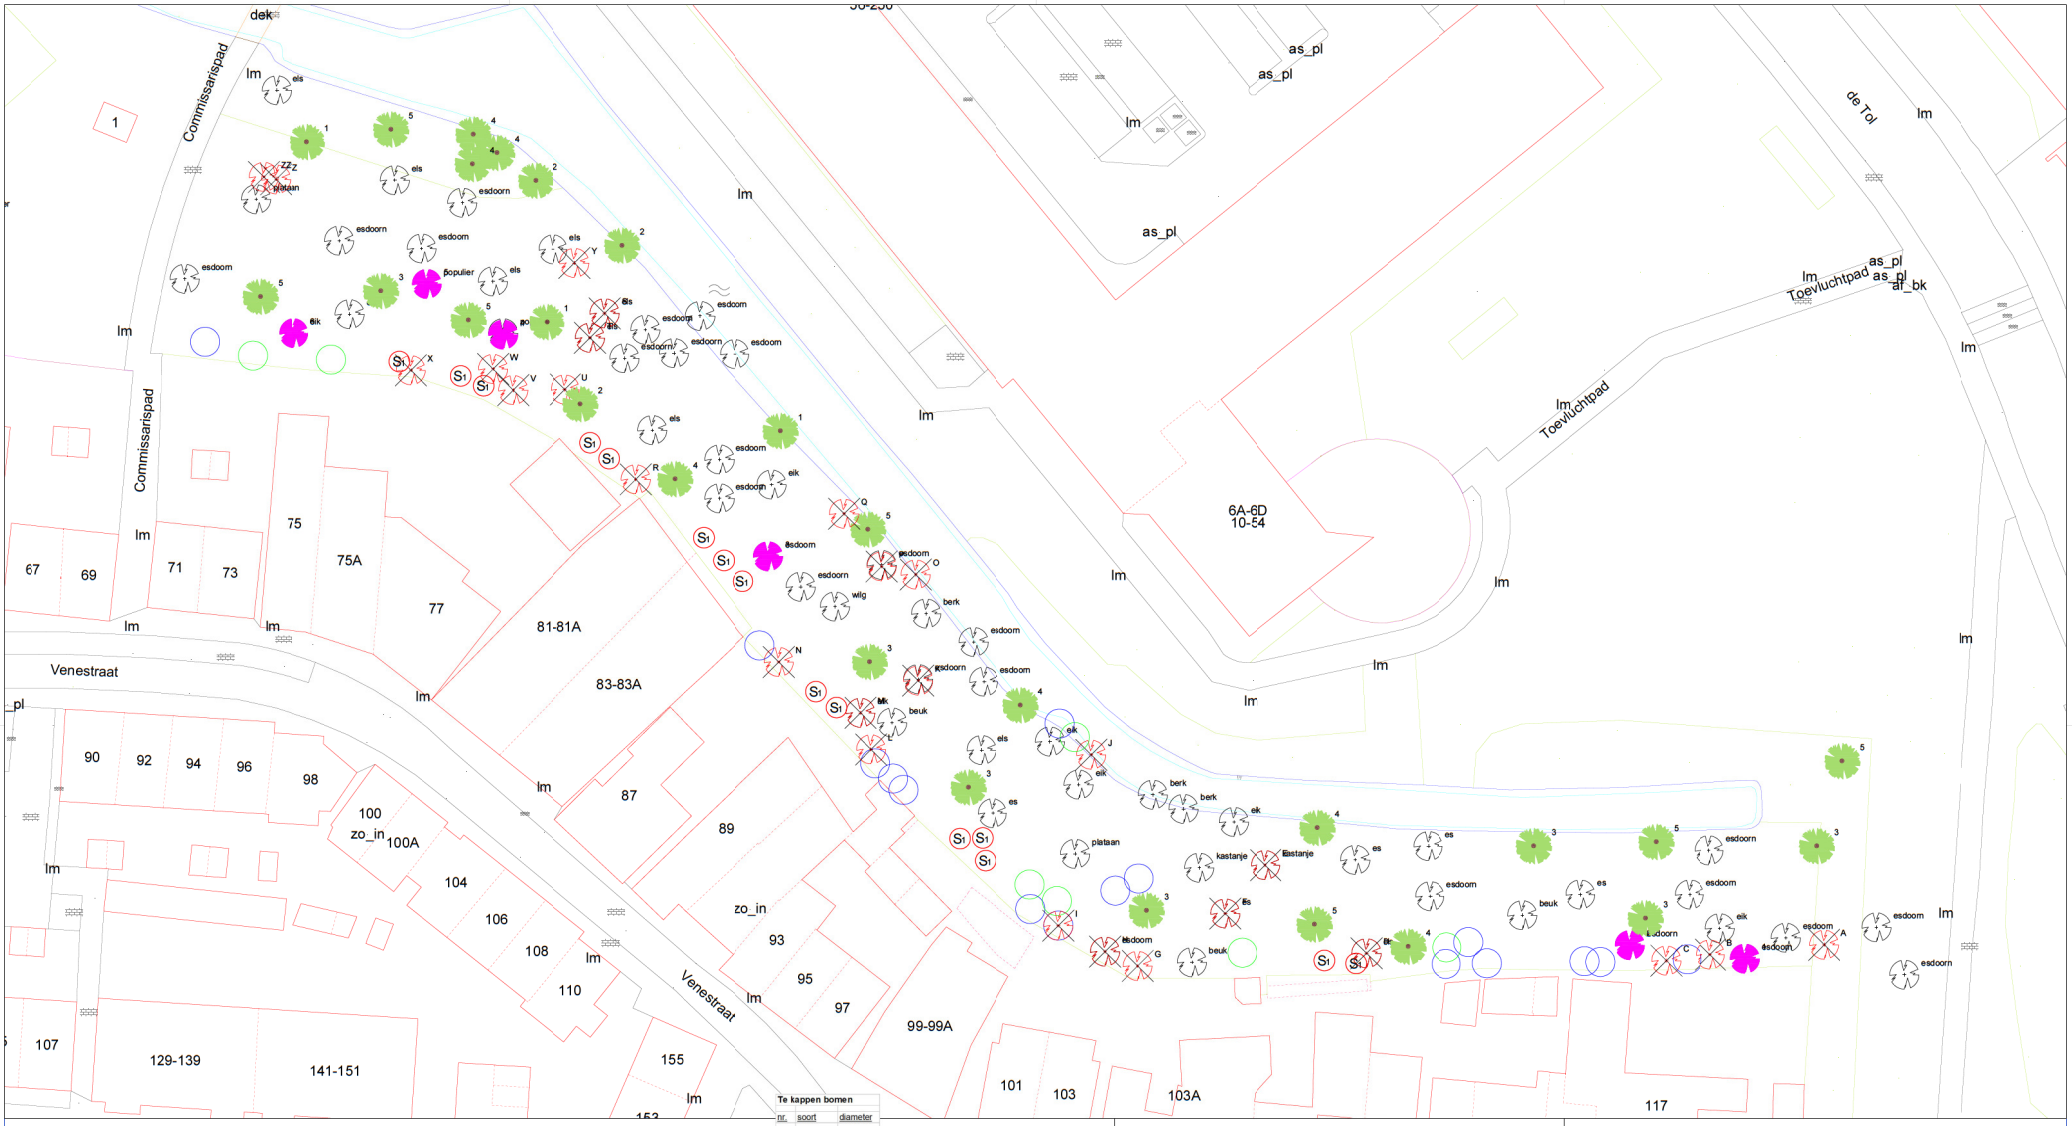

Vrijkomende houtsnippers lokaal verwerken
op wandelpad in bosvak

Te kappen bomen

nr.	soort	diameter
A	esdoorn	10
B	es	10
C	esdoorn	15
D	els	30
E	kastanje	50
F	es	50
G	esdoorn	30
H	esdoorn	30
I	esdoorn	5
J	els	25
K	esdoorn	40
L	berk	15
M	eik	40
N	esdoorn	25
O	esdoorn	5
P	esoorn	40
Q	eik	30
R	esdoorn	5
S	els	25
T	els	25
U	esdoorn	15
V	esdoorn	15
W	esdoorn	15
X	berk	20
Y	esdoorn	15
Z	esdoorn	5
ZZ	esdoorn	5

Te planten bomen

nr.	soort	st
1	Acer campestre	3
2	Carpinus ketulus	3
3	Fagus sylatica	7
4	Prunus avum	7
5	Quercus robur	7
		27

snoeien

nr.	soort	diameter
1	esdoorn	50
2	esdoorn	55
3	esdoorn	65
4	popilier	90
5	popilier	90
6	eik	35

Legenda groen

- Te handhaven boom
- P.c. — 27x te verwijderen boom, stobben laten zitten
- 16x terug te zetten meidoorn
- 5x terug te zetten hazelaar
- Q.p. — 6x te snoeien boom overhangende takken naar achtertuinen
- Q.r. — 27x te planten boom, dikkl 16-18 voor soort zie bomenlijst
- S1 — 15x te planten solitair, kluit maat 150-175

Wijziging	Omschrijving	Getekend	Datum

Leidschendam-Voorburg
Postbus 1005 | 2260 BA Leidschendam-Voorburg | telefoon 14 070

Gefiatteerd door: [redacted]		Projectnr.	-
Geaccepteerd door: [redacted]		Bestek nr.	-
Datum	03-09-2021	Fase	deelopdracht
Schaal	1:150	Status	concept

Afdeling: Stadsbeheer
Akkoord O.N.:
Akkoord O.G.:
Tekeningnummer: LG21-10
Formaat: A1
Onderdeel: Tekening 1/1

Project: VENESTRAAT achterzijde / DE TOL
renovatie bosvak

Aan deze tekening kunnen geen rechten worden ontleend

L:\SB\Beheer\1. Groen\03 BESTEKKEN\Bomenverordening OMGP\2 OPDRACHEN\LG21\Projecten\LG21-10 Tol - Venestraat bosvak - Inventarisatie 2021\LG21-10 Tol - Venestraat bosvak.dwg