


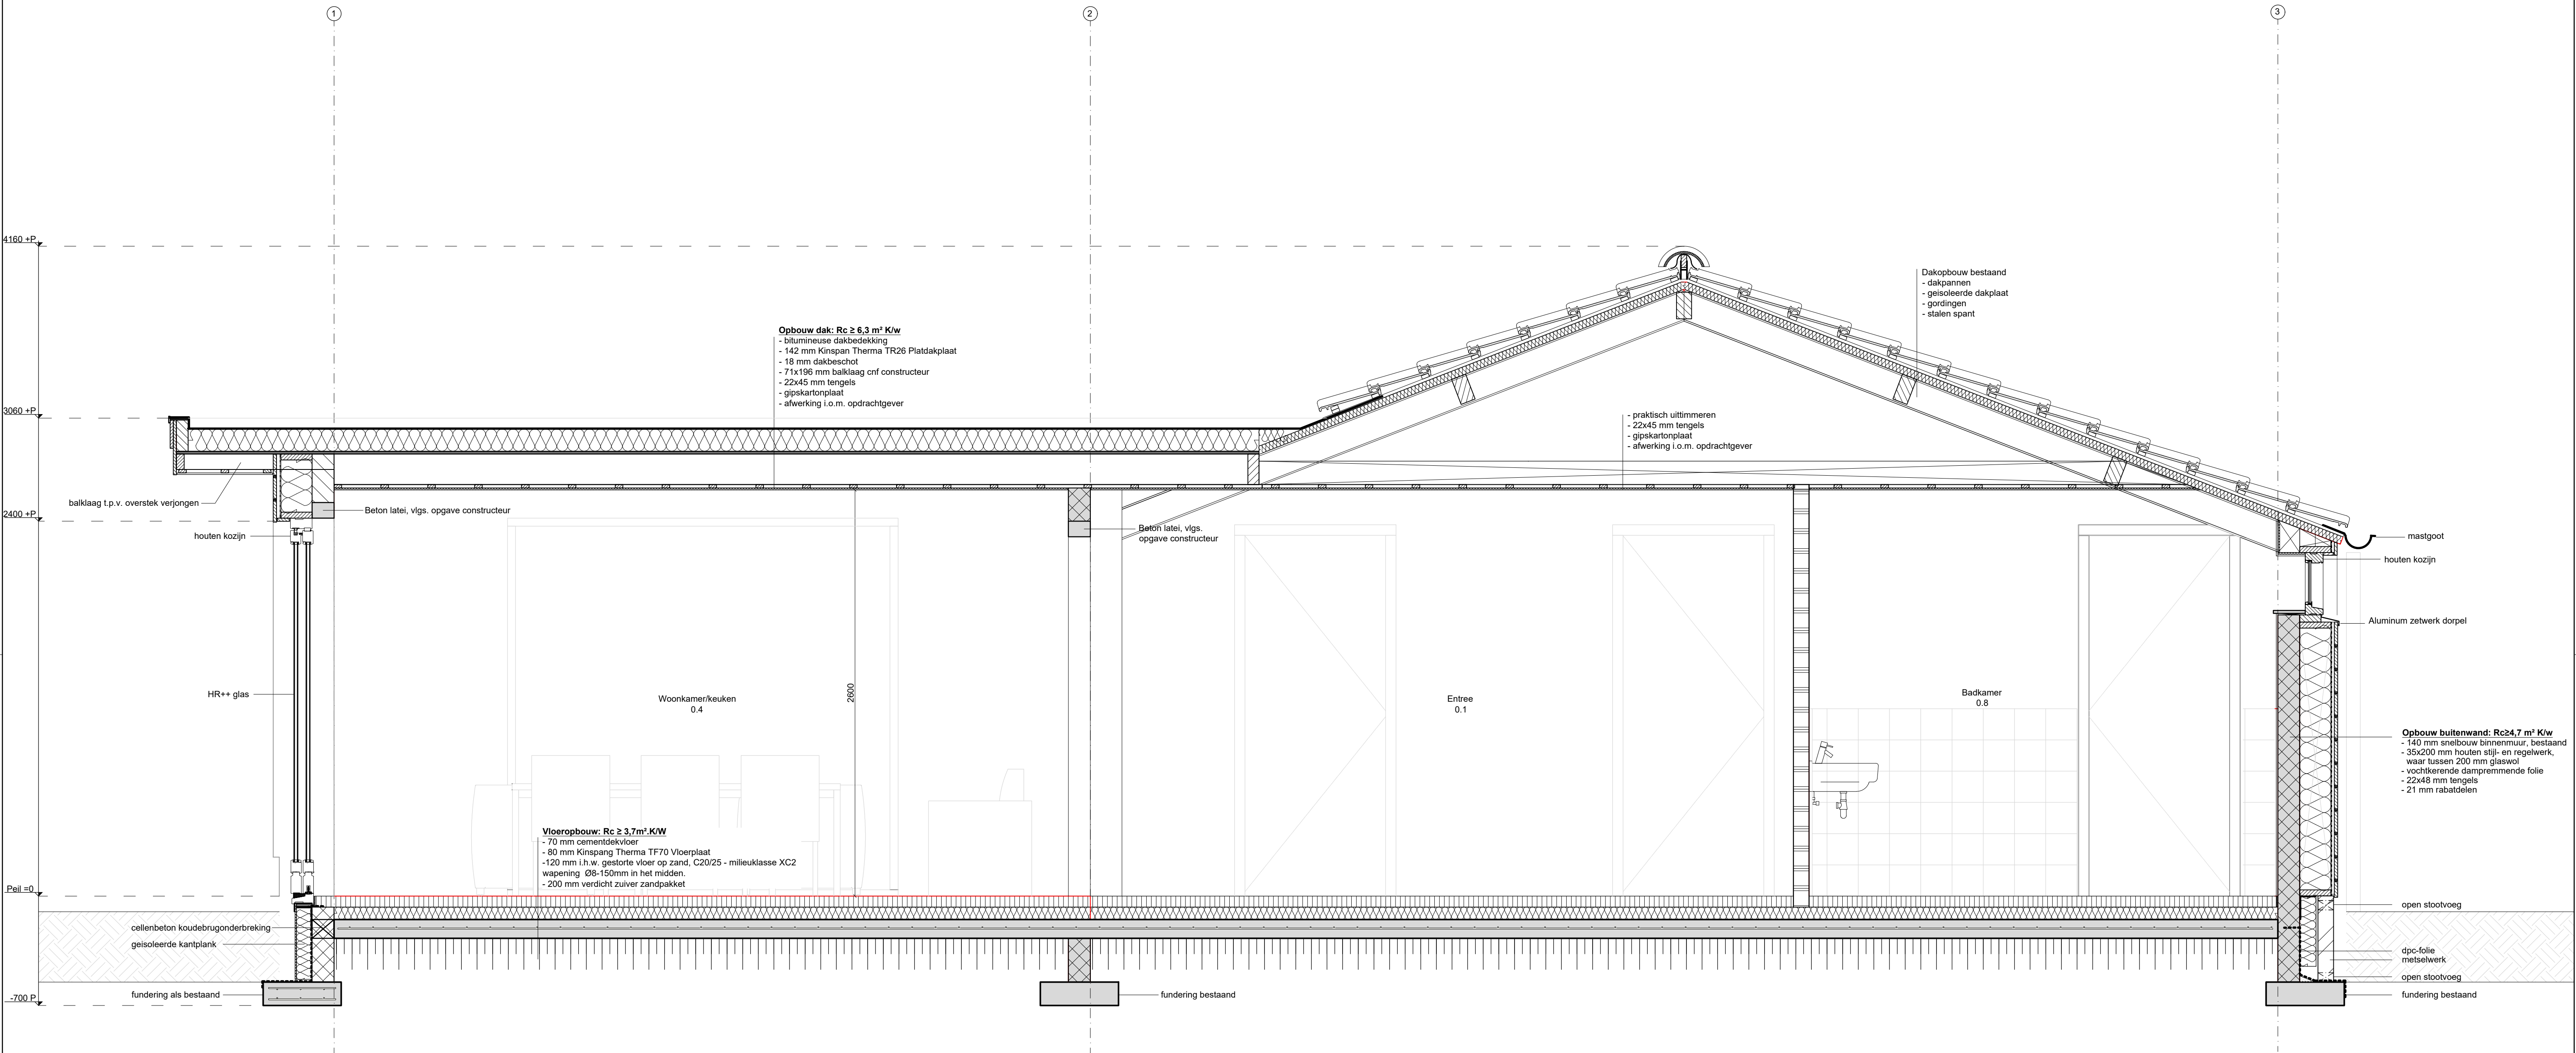

Doorsnede A