


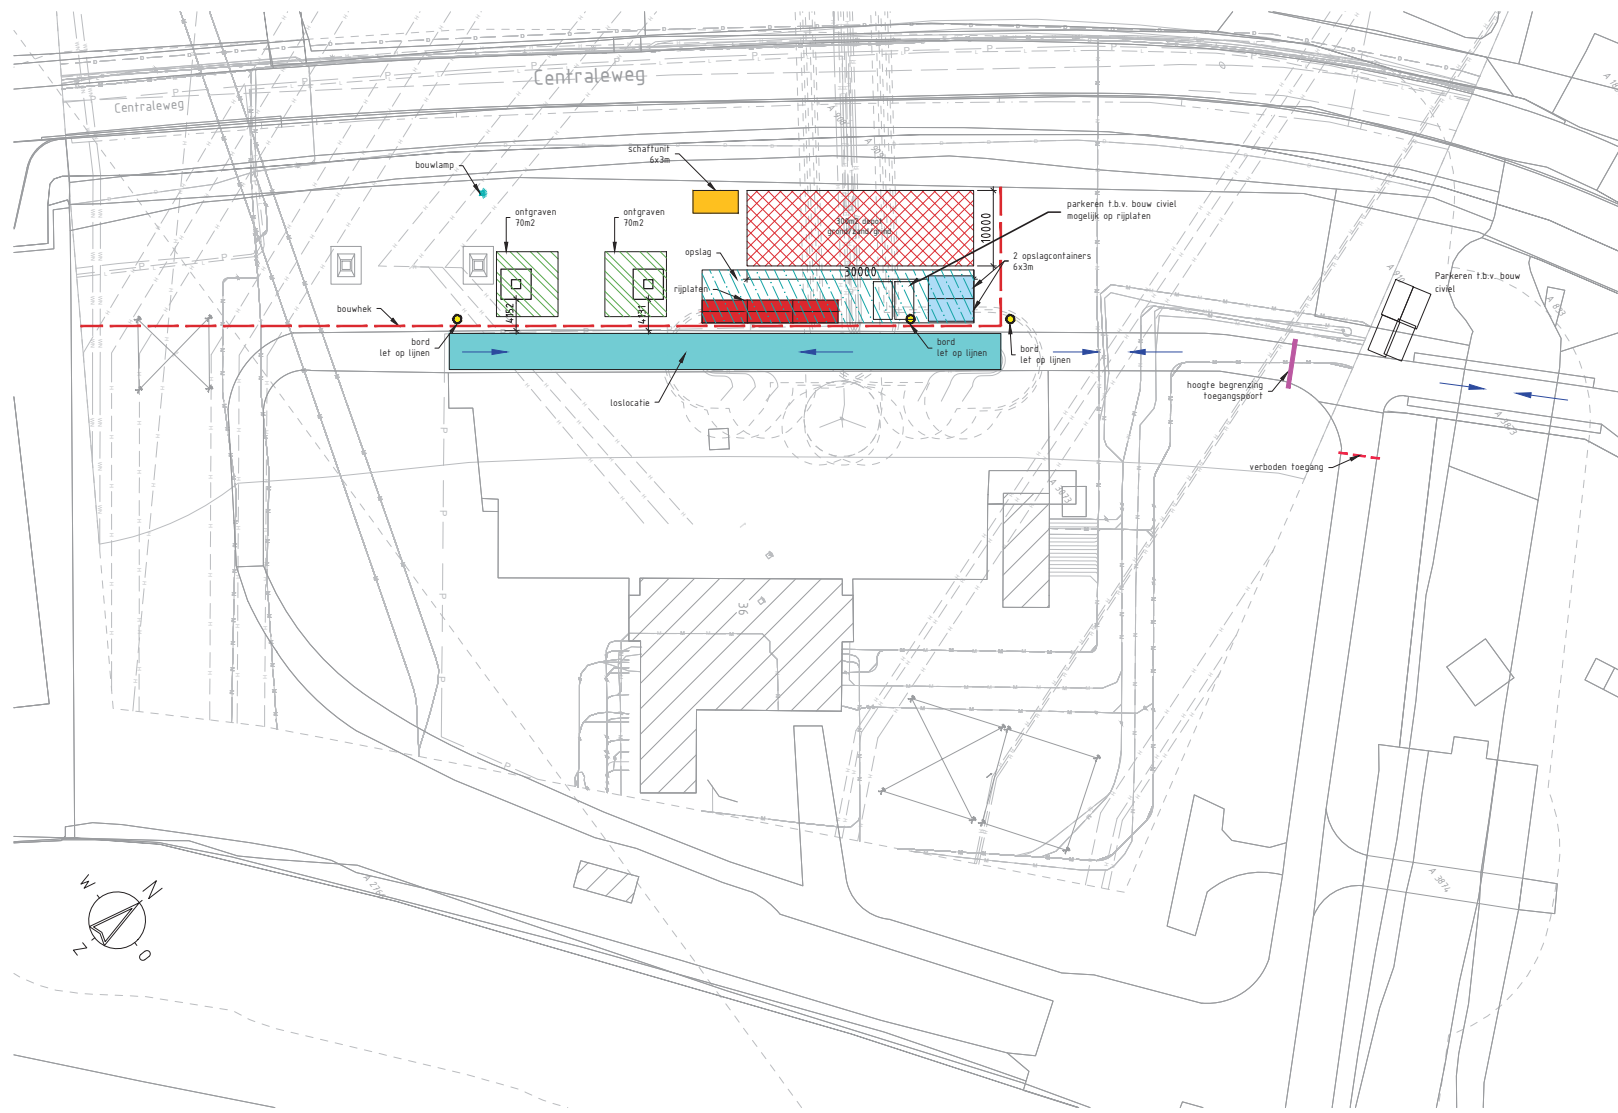

RENVOOI

- waterpunt ntb
- stroom ntb

Projectnummer Omexom: P.0370948.1.01

Projectnummer Tenna: 002.996.20

Tekeningnummer Tenna: 00992-01-30006

2	Diverse aanpassingen bouwplaatsinrichting	28-07-2021
1	Aanvullingen t.b.v. indienen DO	28-06-2021
0	Eerste uitgave	16-06-2021
Wijz. nr.	Omschrijving	Datum
Project		Getekend door
Tenna Geertruidenberg, GT150		Gecontroleerd door
Omexom Dordrecht		
Onderdeel		Projectnr.
Afspanportaal		12350028
Overzicht terreininrichting met bouwplaatsinrichting		Tekeningnummer
		110
		Wijz. nr.
		2
		Uitgavedatum
		28-07-2021
		Blad
		1/1
		Schaal
		1:500
		Formaat
		A2
		Getekend door

Mourik Infra