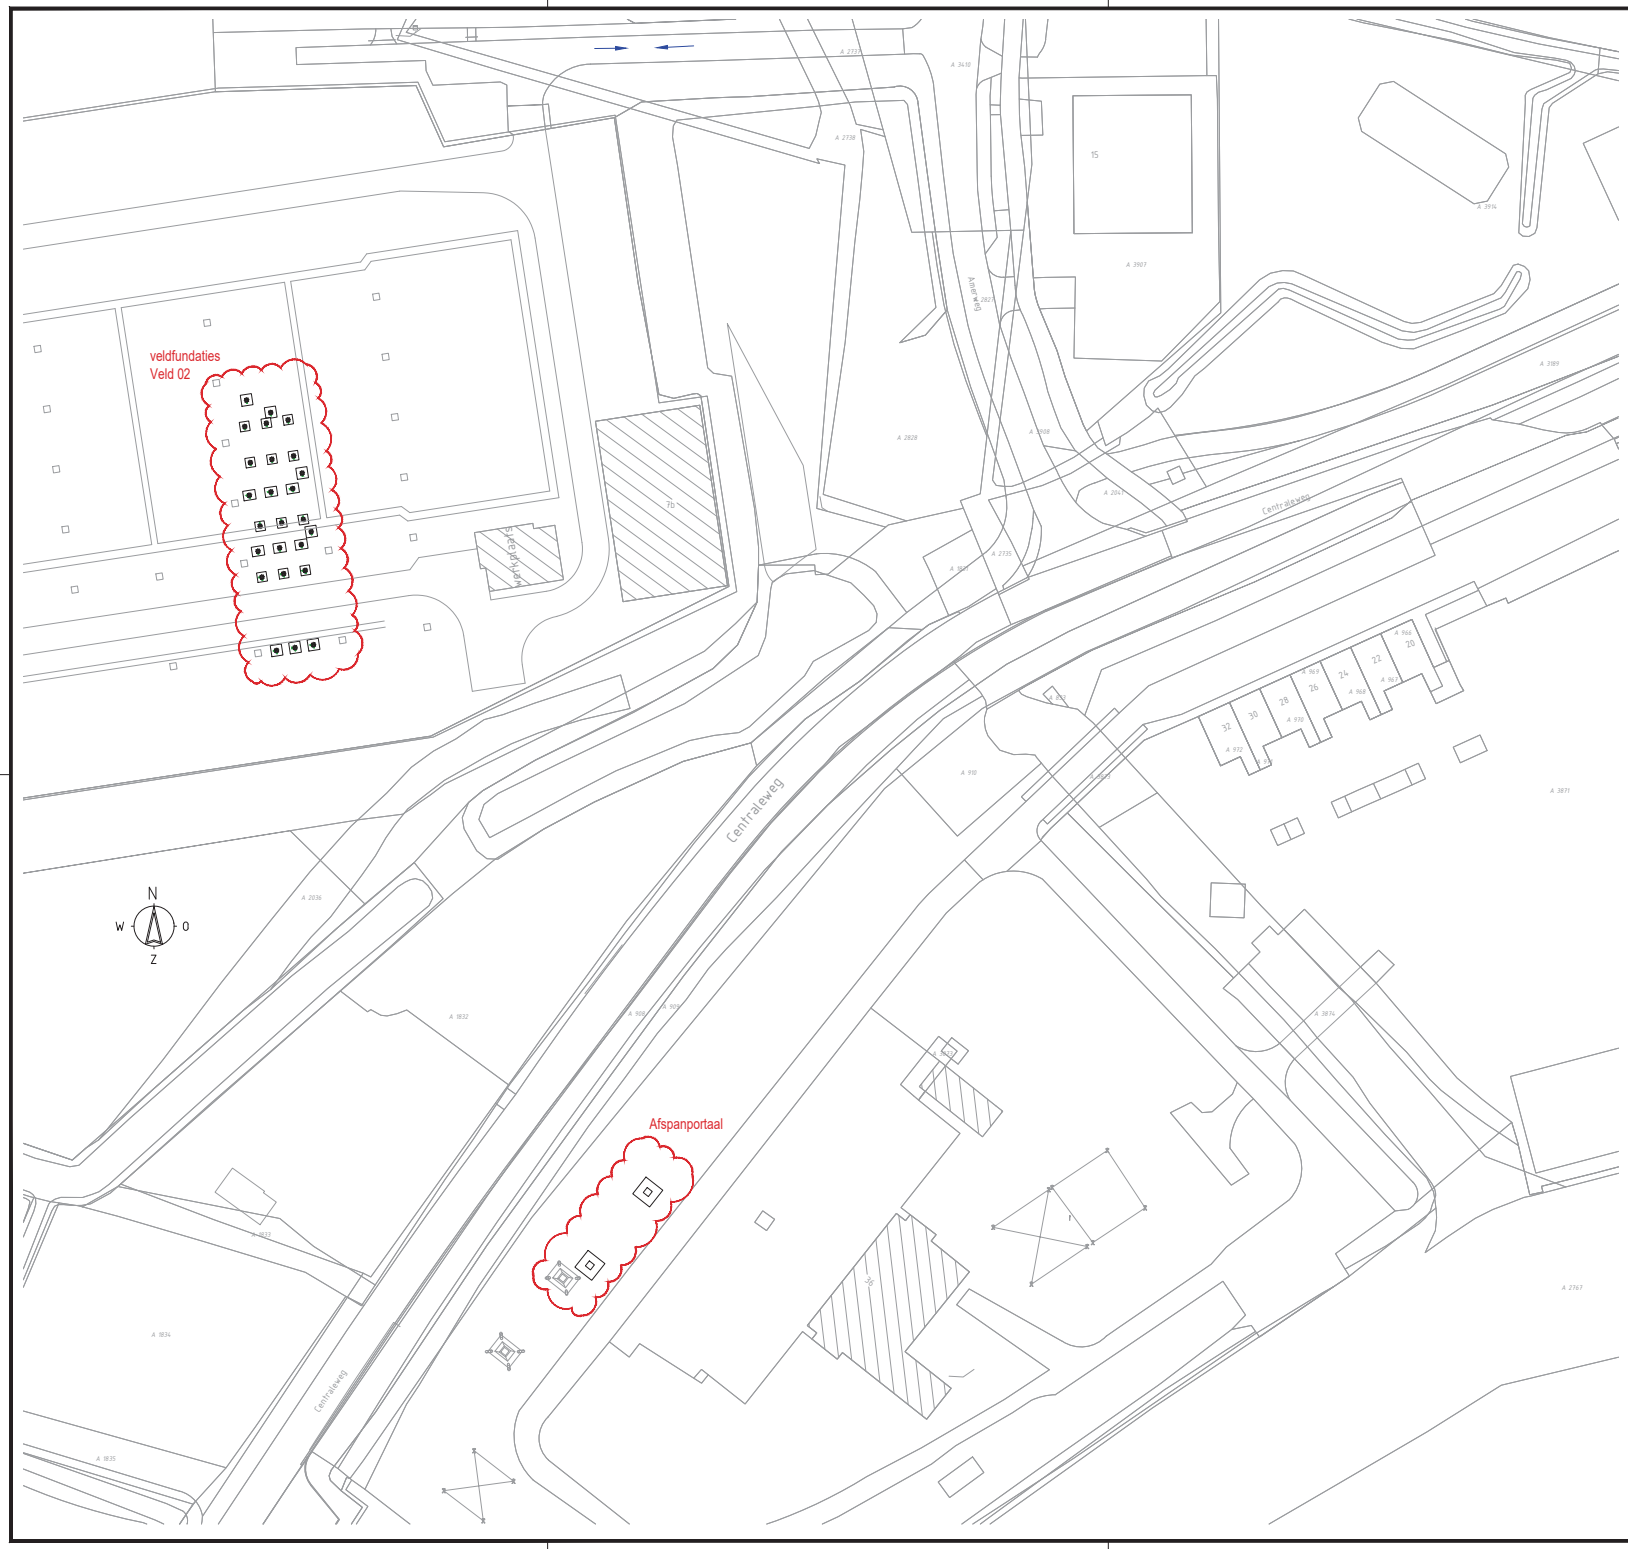


| Projectnummer Omexom: | P.0370948.1.01 |
|---|---|
| Projectnummer Tennet: | 002.996.20 |
| Tekeningnummer Tennet: | 00992-01-30007 |

OMEXOM

| Wijz. nr. | Omschrijving | Datum | Gekeurd door | Gecontroleerd door |
|---|---|---|---|---|
| 1 | Noordpijl toegevoegd | 27-07-2021 | | |
| 0 | Eerste uitgave | 28-06-2021 | | |

Project
Tennet Geertruidenberg, GT150
Omexom Dordrecht

Onderdeel
Totaal situatie
Veldfundaties veld 02 en Afspanportaal

Projectnr.: 12350028
Documentsoort: Tekening
Tekeningnummer: 50
Wijz. nr.: 1
Uitgavedatum: 27-07-2021
Blad: 1/1
Schaal: 1:500
Formaat: A2

Mourik Infra
MOURIK