


- Oppervlaktes
- = 3196 m²
 - = 20285 m²
 - = 6357 m²

Injectie capaciteit: 2000 kVA max

| Brand | Power | Size (mm) | Weight (kg) | Quantity (pcs) | Power (kWp) |
|-------------|-------|------------------|-------------|----------------|-------------|
| Longi Solar | 540 | 2256 x 1133 x 35 | 27.2 | 4998 | 2698.92 |
| | | | | 4998 | 2698.92 |

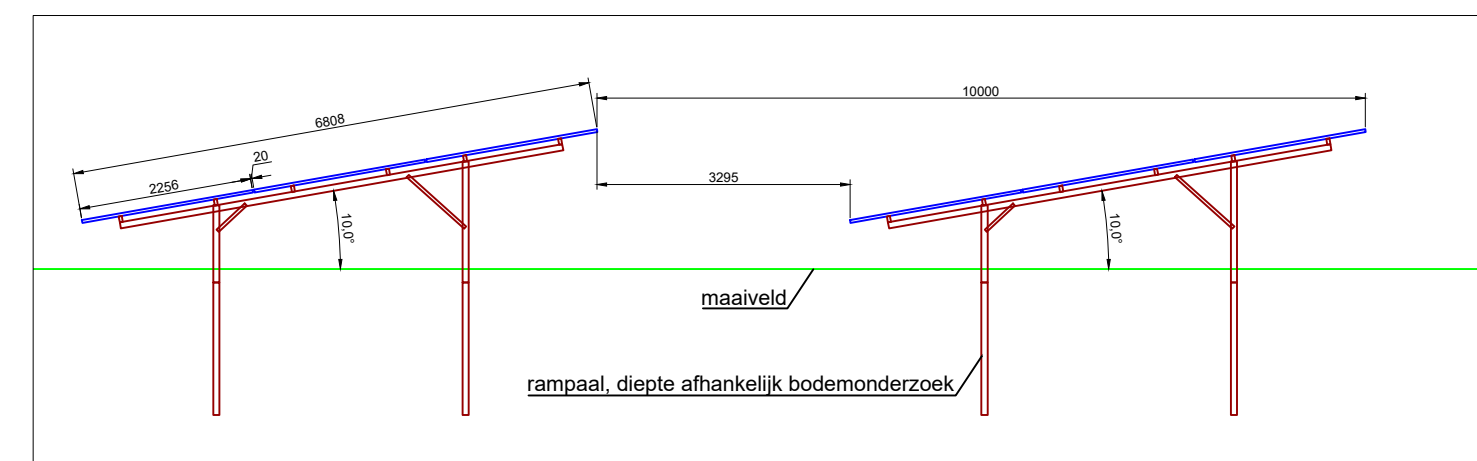

| | | | |
|------|---|-----|------------|
| R09 | Position modules changed | MGU | 2021-07-29 |
| R08 | Modules changed to Longi Solar 540 | MGU | 2021-07-25 |
| R07 | locatie omvormers en trafo aanpast, hoogte en CRM aangepast | RB | 20200616 |
| R06 | Locatie omvormers aangepast | RB | 20210526 |
| R05 | Hoogte tafels aangepast | RB | 20210430 |
| REV: | DESCRIPTION: | BY: | DATE: |

TITLE: **MASTERPLAN PV LAYOUT**

PROJECT ADDRESS: **Nijmansdijk NL- Halle**

PROJECT: **Zonnepark Halle Nijmansdijk Halle**

FORMAT: **A3** SCALE: **#####** UNITS: **METERS**

PROJECT NO: **168419** DRAWING NO: **PR_000-MAS**

EPC-CONTRACTOR: **IZEN International N.V.**
 Hoeksken 56
 2275 Lille, Belgium
 +32 (0)14 55 83 19
 info@izen.be / www.izen.eu

CUSTOMER: **Smart Energy Development**

This drawing is the property of IZEN International NV and shall not be reproduced, in whole or in part, without the written permission of IZEN International NV.